



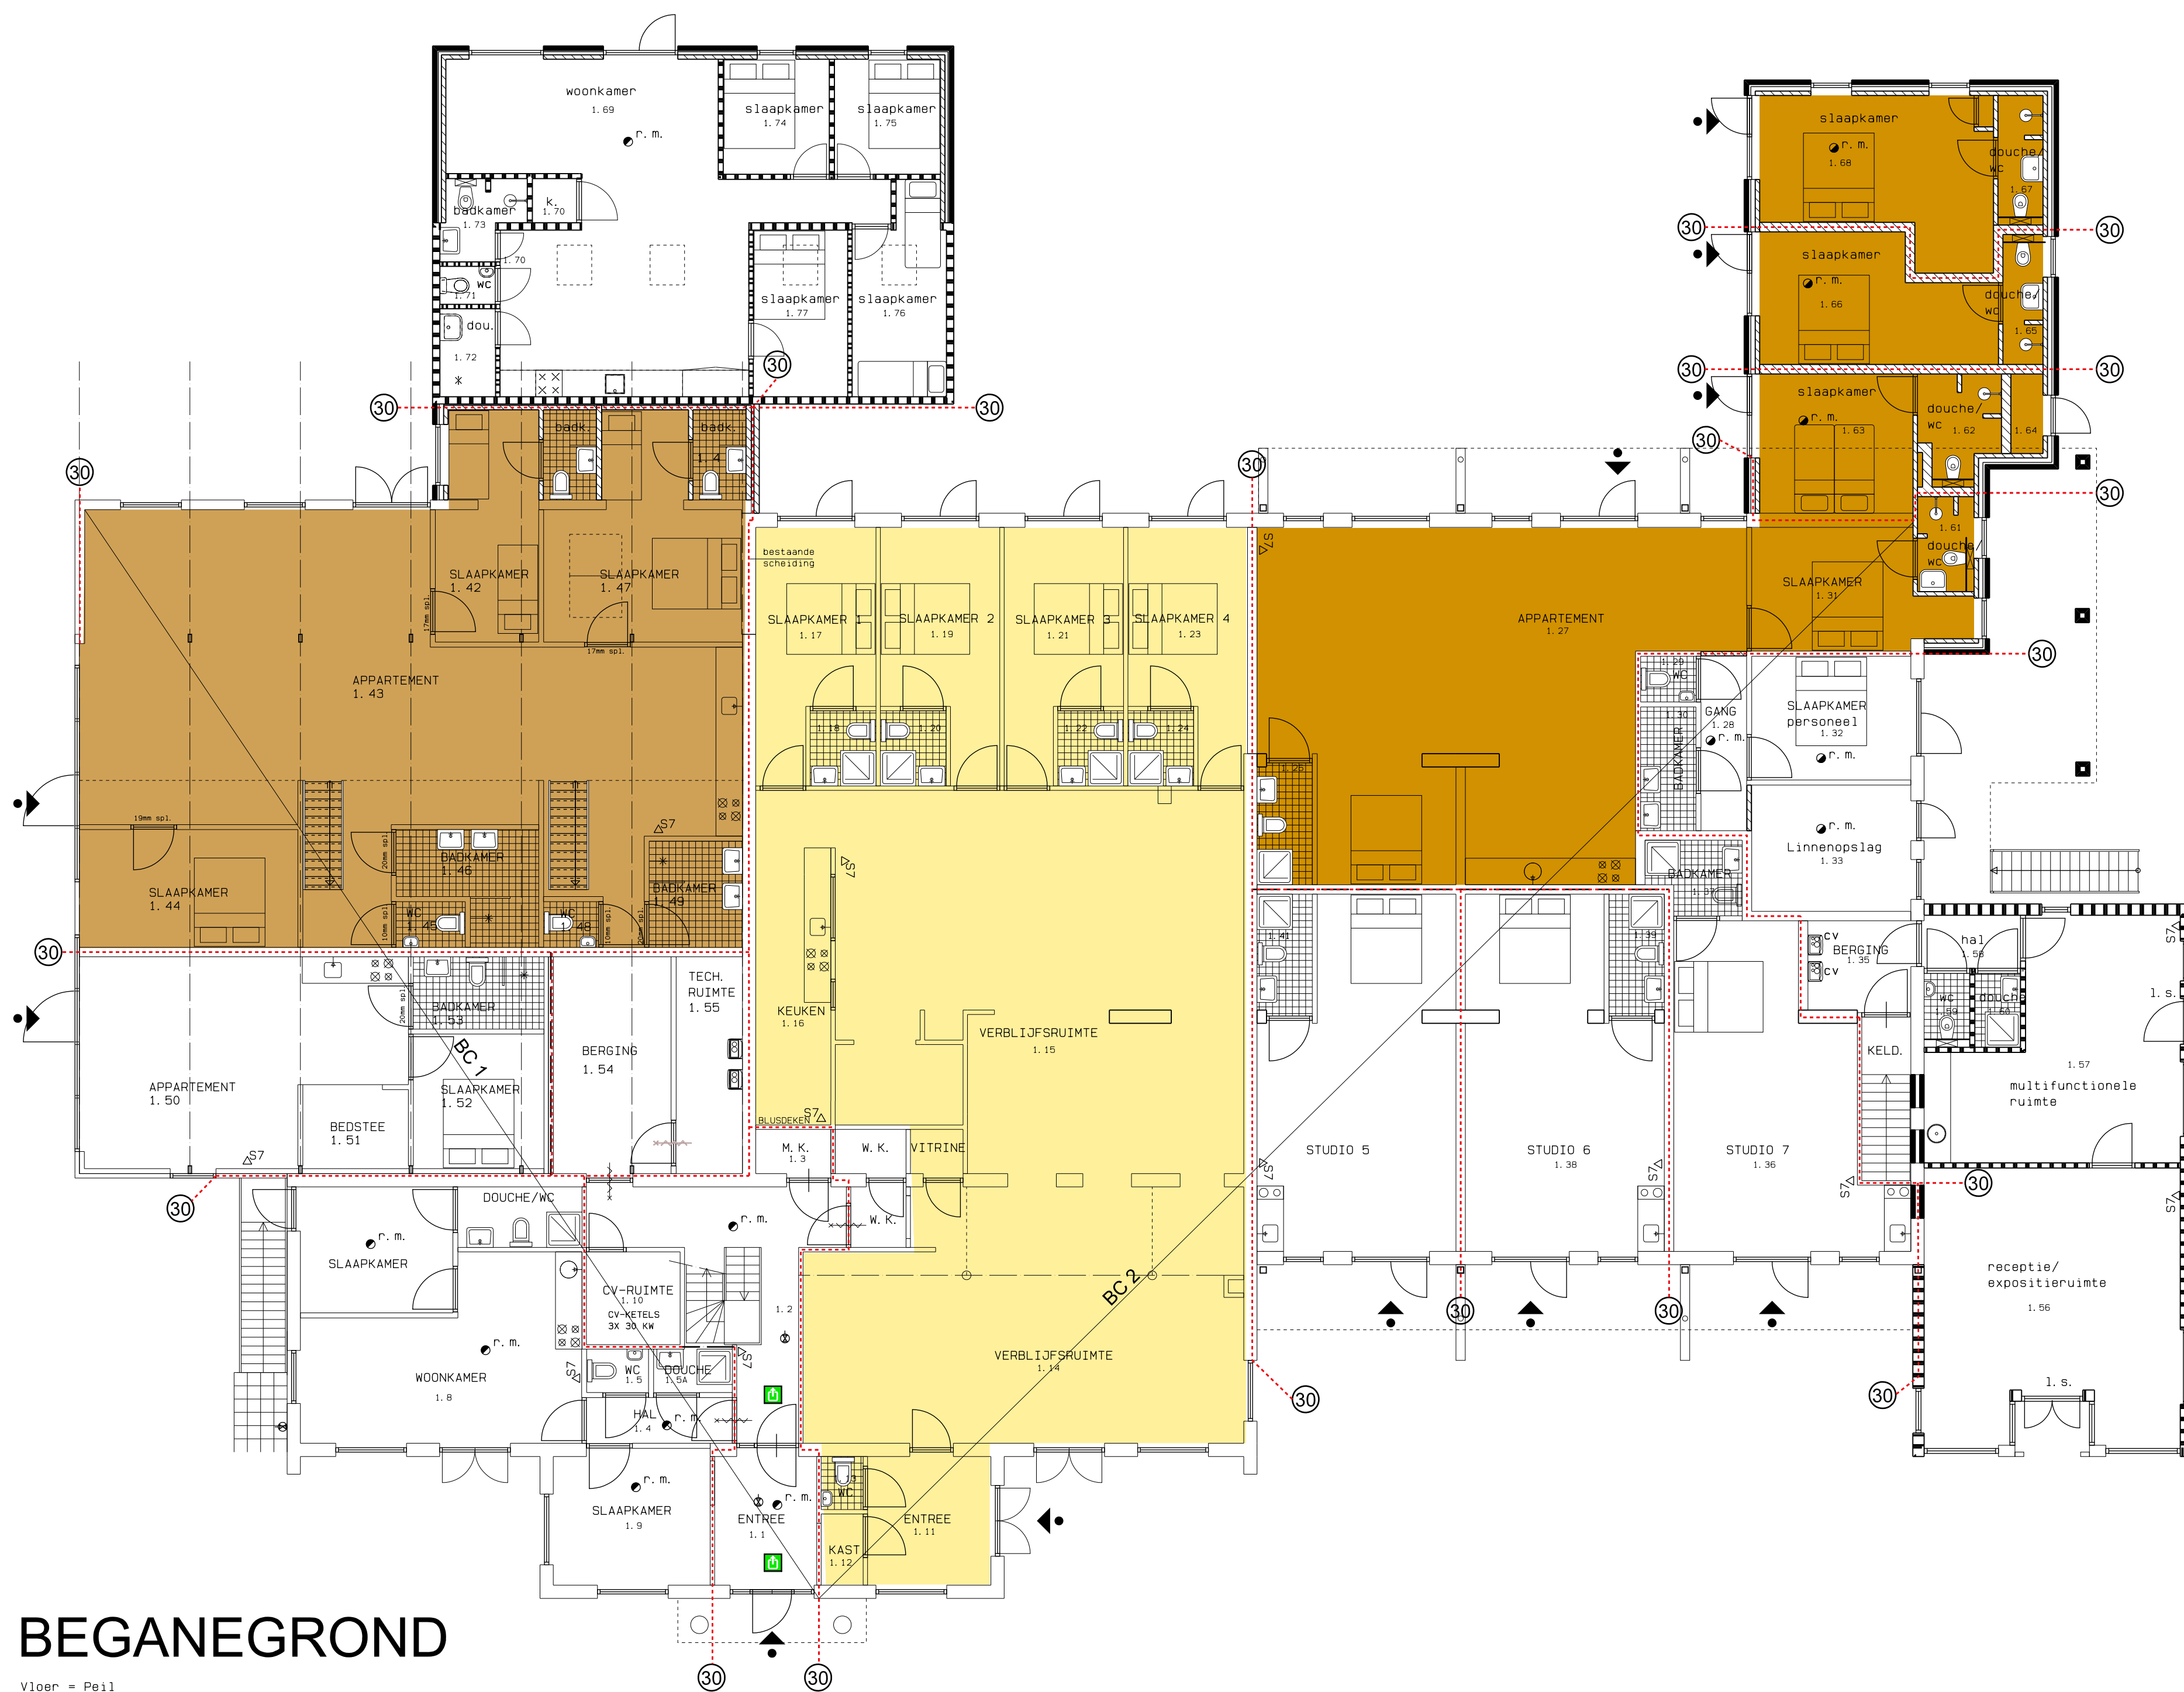

BEGANEGROND

Vloer = Peil

Renvooi bouwkundig

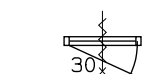

30 min. brandwerende en zelfsluitende deur
gehele kozijn uitvoeren conform TNO certificaat



wand 30 min. brandwerend



L. S.

loopslot, deur te openen zonder gebruik van
losse hulpmiddelen zoals sleutels



sproeischuimblusser 7 kg



uitgang cq. nooduitgang: aanduiding met behulp van verlichte pictogrammen
conform NEN 6088 en NEN-EN 1838 als bedoeld in art. 6.24 van B.B.



noodverlichting: verlichtingsinstallatie aangesloten op een
voorziening voor noodstroom met verlichtingssterkte van ten
minste 1 lux volgens NEN 1838
(indicatief ingetekend: aantal vlgs. lichtberekening installateur)



niet-ioniserende rookmelder conform NEN 2555



brandmeldcentrale



noodverlichting: verlichtingsinstallatie aangesloten op een
voorziening voor noodstroom met verlichtingssterkte van ten
minste 1 lux volgens NEN 1838
(indicatief ingetekend: aantal vlgs. lichtberekening installateur)



entree



sproeischuimblusser 7 kg



rookmelders volgens NEN 2555, koppelen aan elkaar

Het pand is opgedeeld in 2 brandcompartimenten:

BC1: 588 m2

BC2: 891 m2

Oppervlakten en aantal personen zie bijlage 1

Ingekleurde appartementen
zijn voor meer dan 10 personen

GV-01

OPDRACHT: Aanvraag gebruiksvergunning
't Aude Kolonyhus aan de
Badweg 67A te Schiermonnikoog

BETREFT: Beganegrond brandveilig gebruik

SCHAAL : 1:100
DATUM : 16-10-2023
GEW. : 30-10-2023
14-11-2023

TEK.NR. : 23-894
FORM. : A1