


WESTSINGELGRACHT

CONSTRUCTIEBRUG


HOUTTUINEN

IRENEBOULEVARD

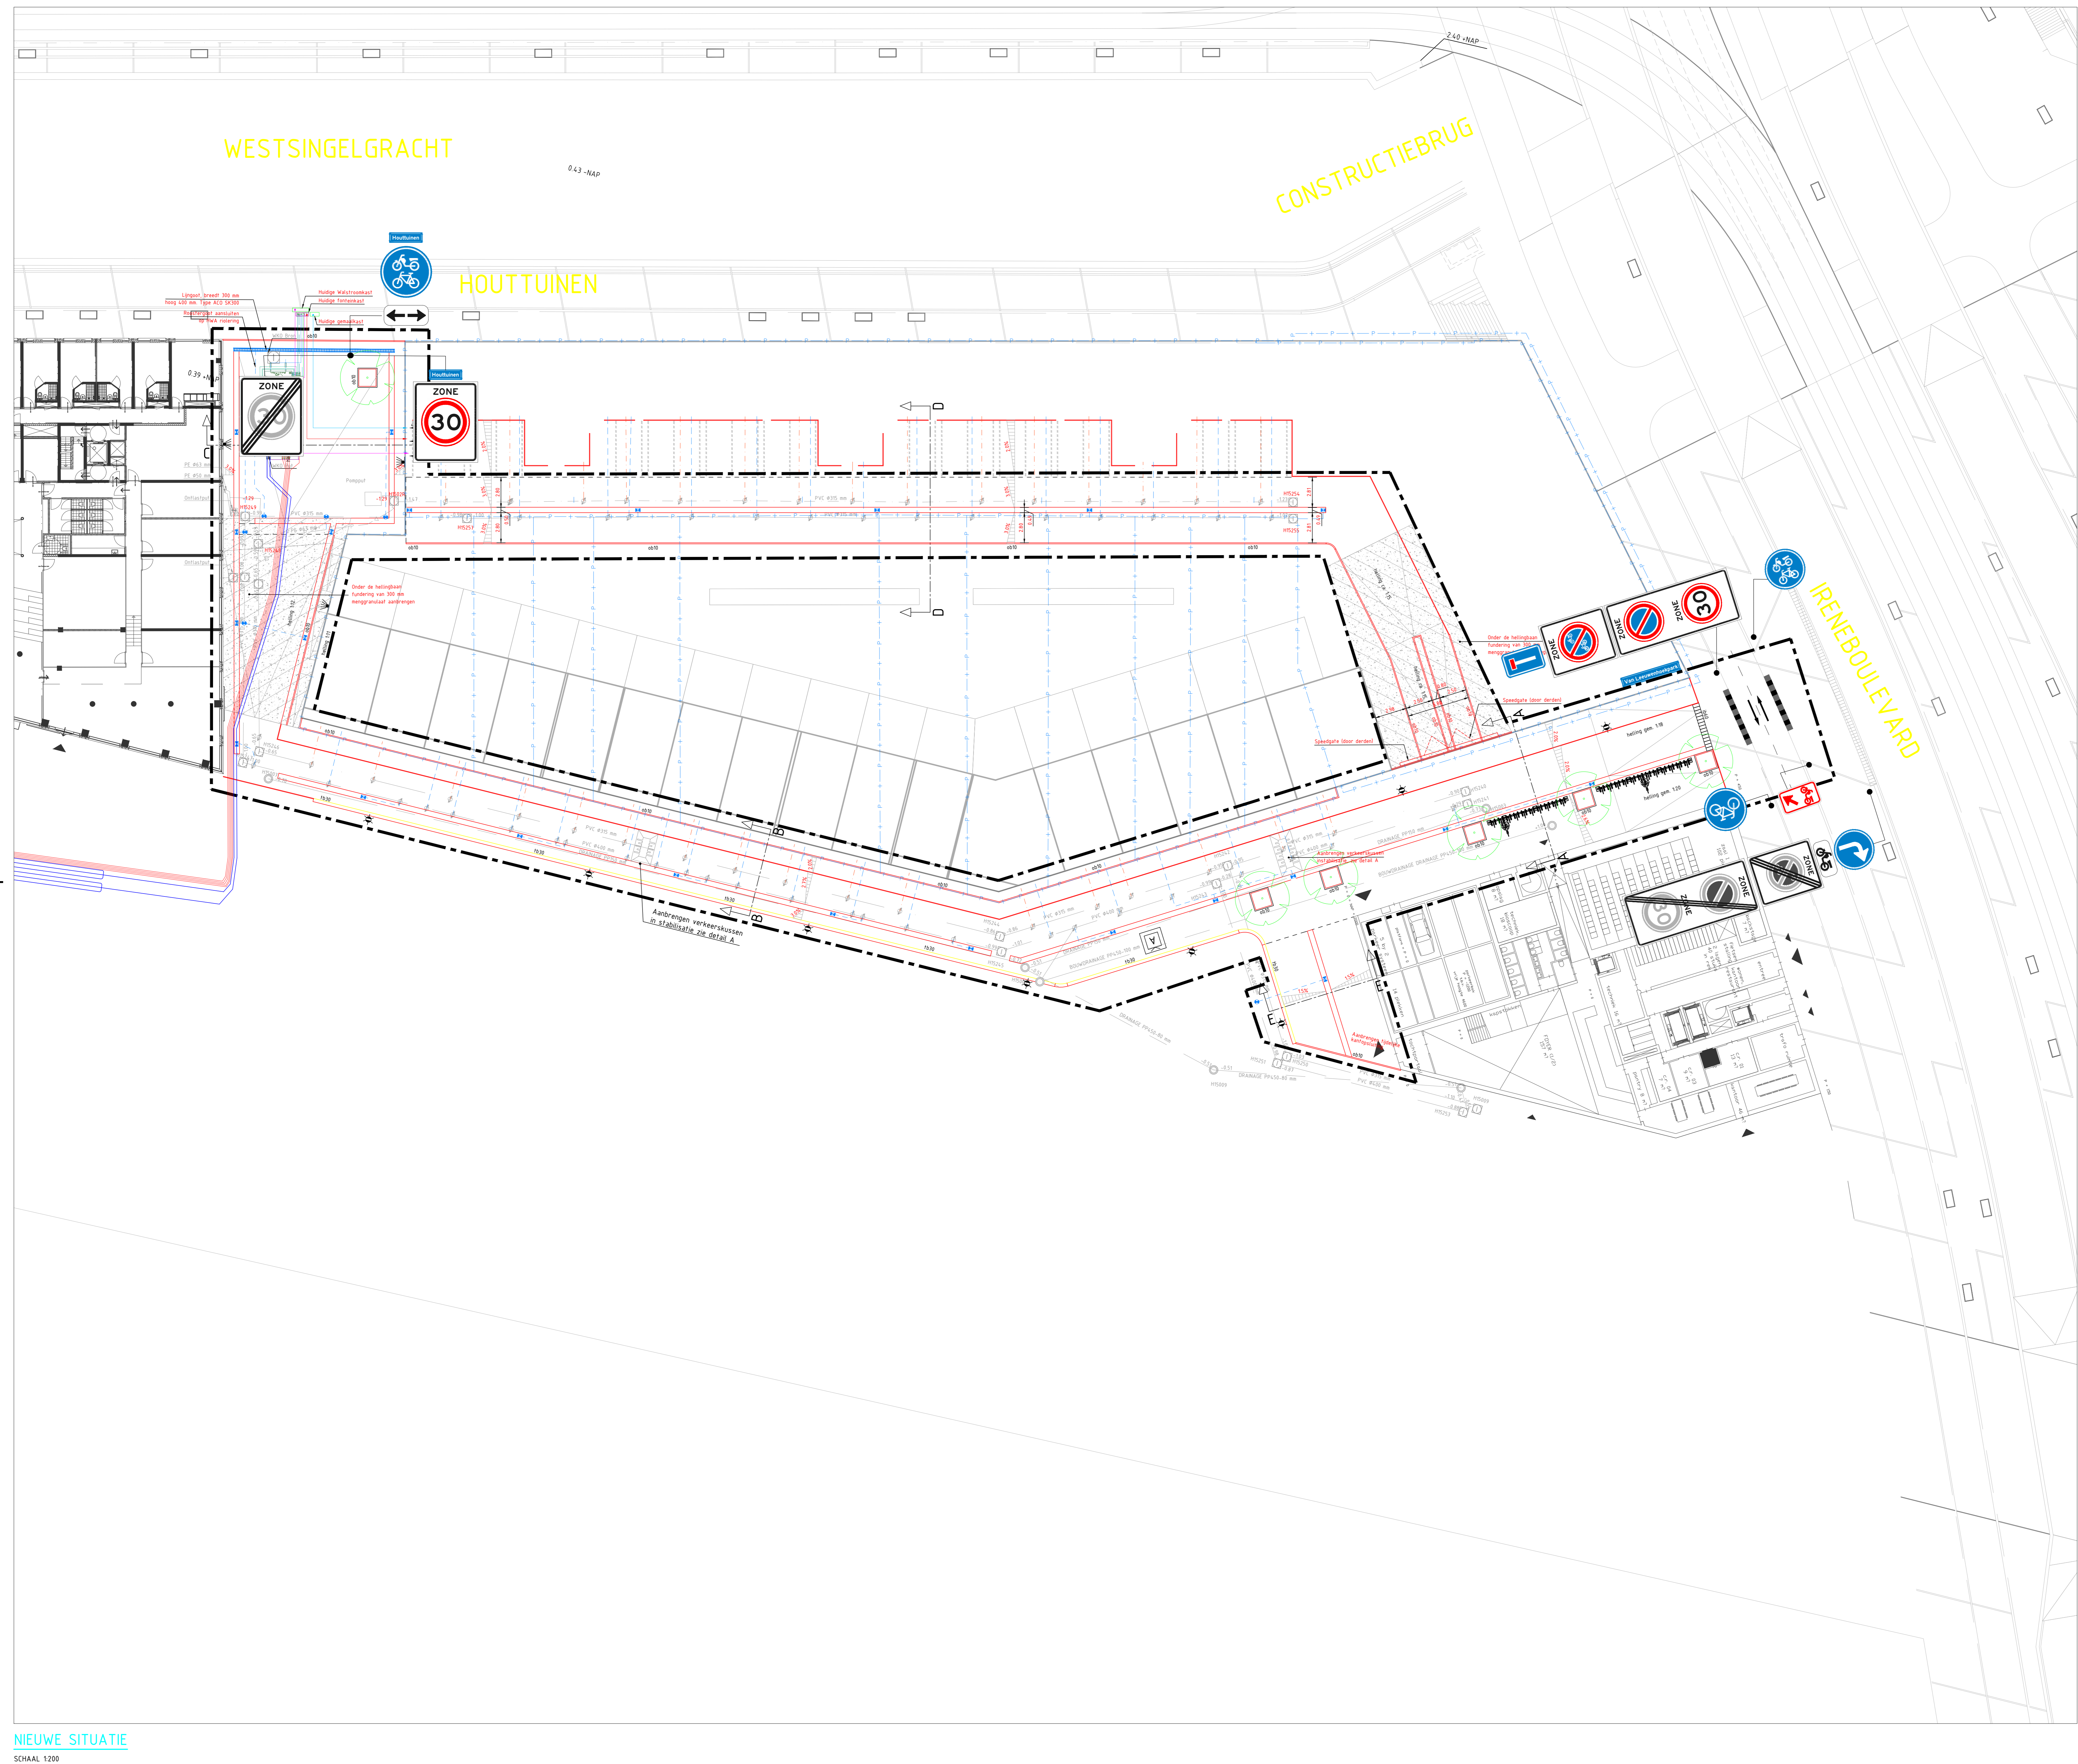

LEGENDA

- Projectgrens
- Perceelgrens
- Bebouwing
- Materiaalgrens
- Bestaande hoogte
- Nieuwe hoogte
- Speedgate
- Aanbrengen opsluifband 100x200 mm, antraciet
- Aanbrengen trottoirband 200/300x250 mm, antraciet
- Aanbrengen inritband 600x200 mm, antraciet
- Aanbrengen 1 strekelaag van straatbakstenen, wf, rood-bruin
- Aanbrengen molgoot, 10 streklagen straatbakstenen, wf, rood-bruin
- Aanbrengen markering straatbakstenen, wf, hv, wit
- Aanbrengen straatbakstenen, df, kv, rood-bruin
- Aanbrengen straatbakstenen, wf, hv, rood-bruin
- Aanbrengen straatbakstenen, df, ev, rood-bruin
- Aanbrengen verkeerskussen
- Aanbrengen lichtmast, type Allura paaltop 4,50 m
- Aanbrengen gevelarmatuur, type Philips Berlin
- Aanbrengen flatsrek, type Velopa Tylop Traverse
- Aanbrengen ondergrondse afvalcontainer
- Aanbrengen boomkrans van opsluifbanden 10x20 cm, afmeting 180x180 m, antraciet
- Aanbrengen boom, type n.t.b.
- Bestaande inspectieput, HWA-riool, DT-riool, VWA-riool
- Bestaande drainageput
- Bestaande persleiding incl. materiaal en diameter
- Bestaand HWA transportleiding PVC Ø315 mm
- Bestaand DT transportleiding DT Ø315 mm
- Bestaand VWA transportleiding PVC Ø315 mm
- Bestaande drainageleiding PP450-80 mm
- Bestaande inlaat, HWA-riool, DT-riool, VWA-riool
- Aanbrengen straatkolk
- Aanbrengen kolkaansluitingen incl. inlaat en diameter
- Aanbrengen roostergoot, 30 cm breed type ACD SK300
- Aanbrengen HWA huisaansluiting
- Aanbrengen VWA huisaansluiting

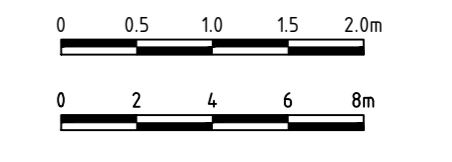

MATEN IN METERS TENZIJ ANDERS VERMELD
 HOOGTEMATEN IN METERS TEN OPZICHT VAN N.A.P.
 MATERIALEN IN MILLIMETERS TENZIJ ANDERS VERMELD

DE LIGGING VAN KABELS EN LEIDINGEN OP DEZE TEKENING ZIJN INDICATIEF WEERGEGEVEN.
 VOOR DE EXACTE LIGGING VAN DE KABELS EN LEIDINGEN DIENT CONTACT TE WORDEN OPGEHOUDEN
 MET DE BETREFFENDE NETBEHEERDER. AAN DEZE TEKENING KUNNEN DAN OOK
 GEEN RECHTEN WORDEN ONTLEEND. MAAS & NIENHUIS IS DAN OOK NIET AANSPRAKELIJK VOOR
 SCHADE DIE HET GEVOEL IS VAN HET GEBRUIK VAN DEZE TEKENING.

№	Datum	Omschrijving	Ontwerper	Paraf.
4.0	27-03-2024	Bord E3e toegevoegd bij aansluiting Ireneboulevard	P. Volker	M. Littenbroek
3.0	6-2-2024	Diverse wijzigingen	P. Volker	M. Littenbroek
2.0	03-11-2023	Verkeersborden aangepast	P. Volker	M. Littenbroek
1.0	03-10-2023	Baasstekening - bebordingsplan	N. Beekman	B. Nienhuis

Project: **SPOORZONE DELFT VELD 2**
 Onderdeel: **Woonrijp maken - Bebordingsplan**

Datum: 03-10-2023 | Formaat: A0 | Schaal: 1:50/200 | Getekend: N. Beekman | Par: B. Nienhuis

Taken: **BESTEK** | Versie: **DEFINITIEF 4.0** | Tekeningnummer: **20-003-01-TEK-BST-12**

Opdrachtgever: Gemeente Delft | Schiedamschedijk 2611 BV Delft | Contactpersoon: de heer v/d Kooij | Telefoonnummer: 14 023

Maas & Nienhuis