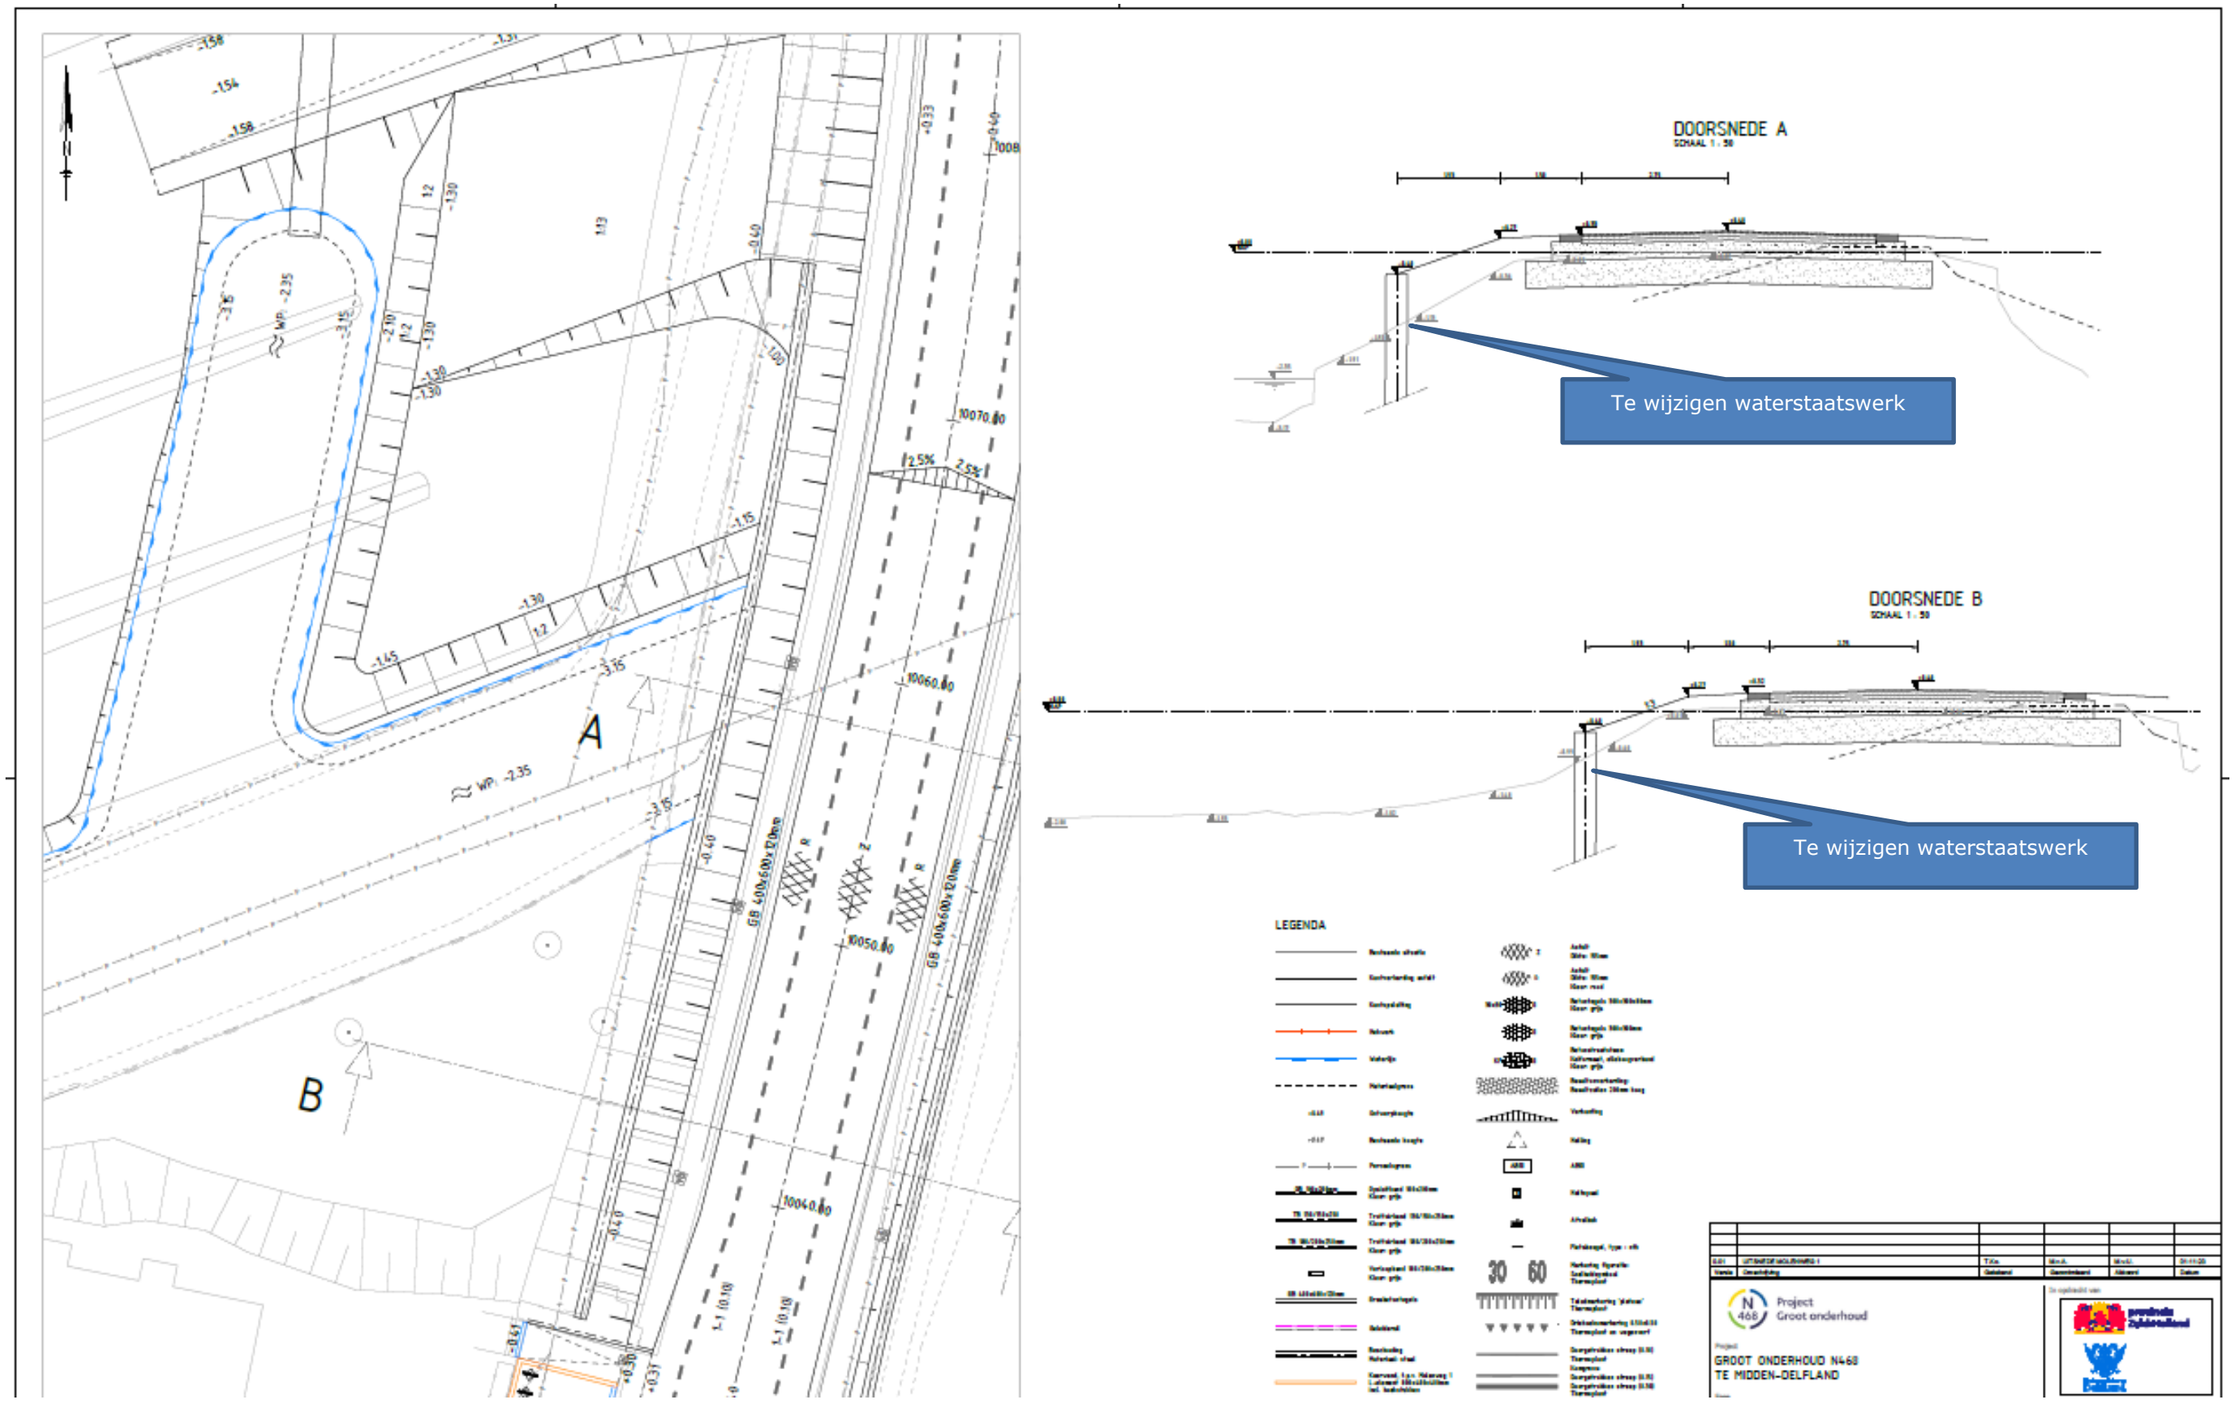

Uitsnede damwand ter hoogte van Molenweg 1
19 december 2023