



DOORSNEDE KM10.055

SCHAAL 1 : 50

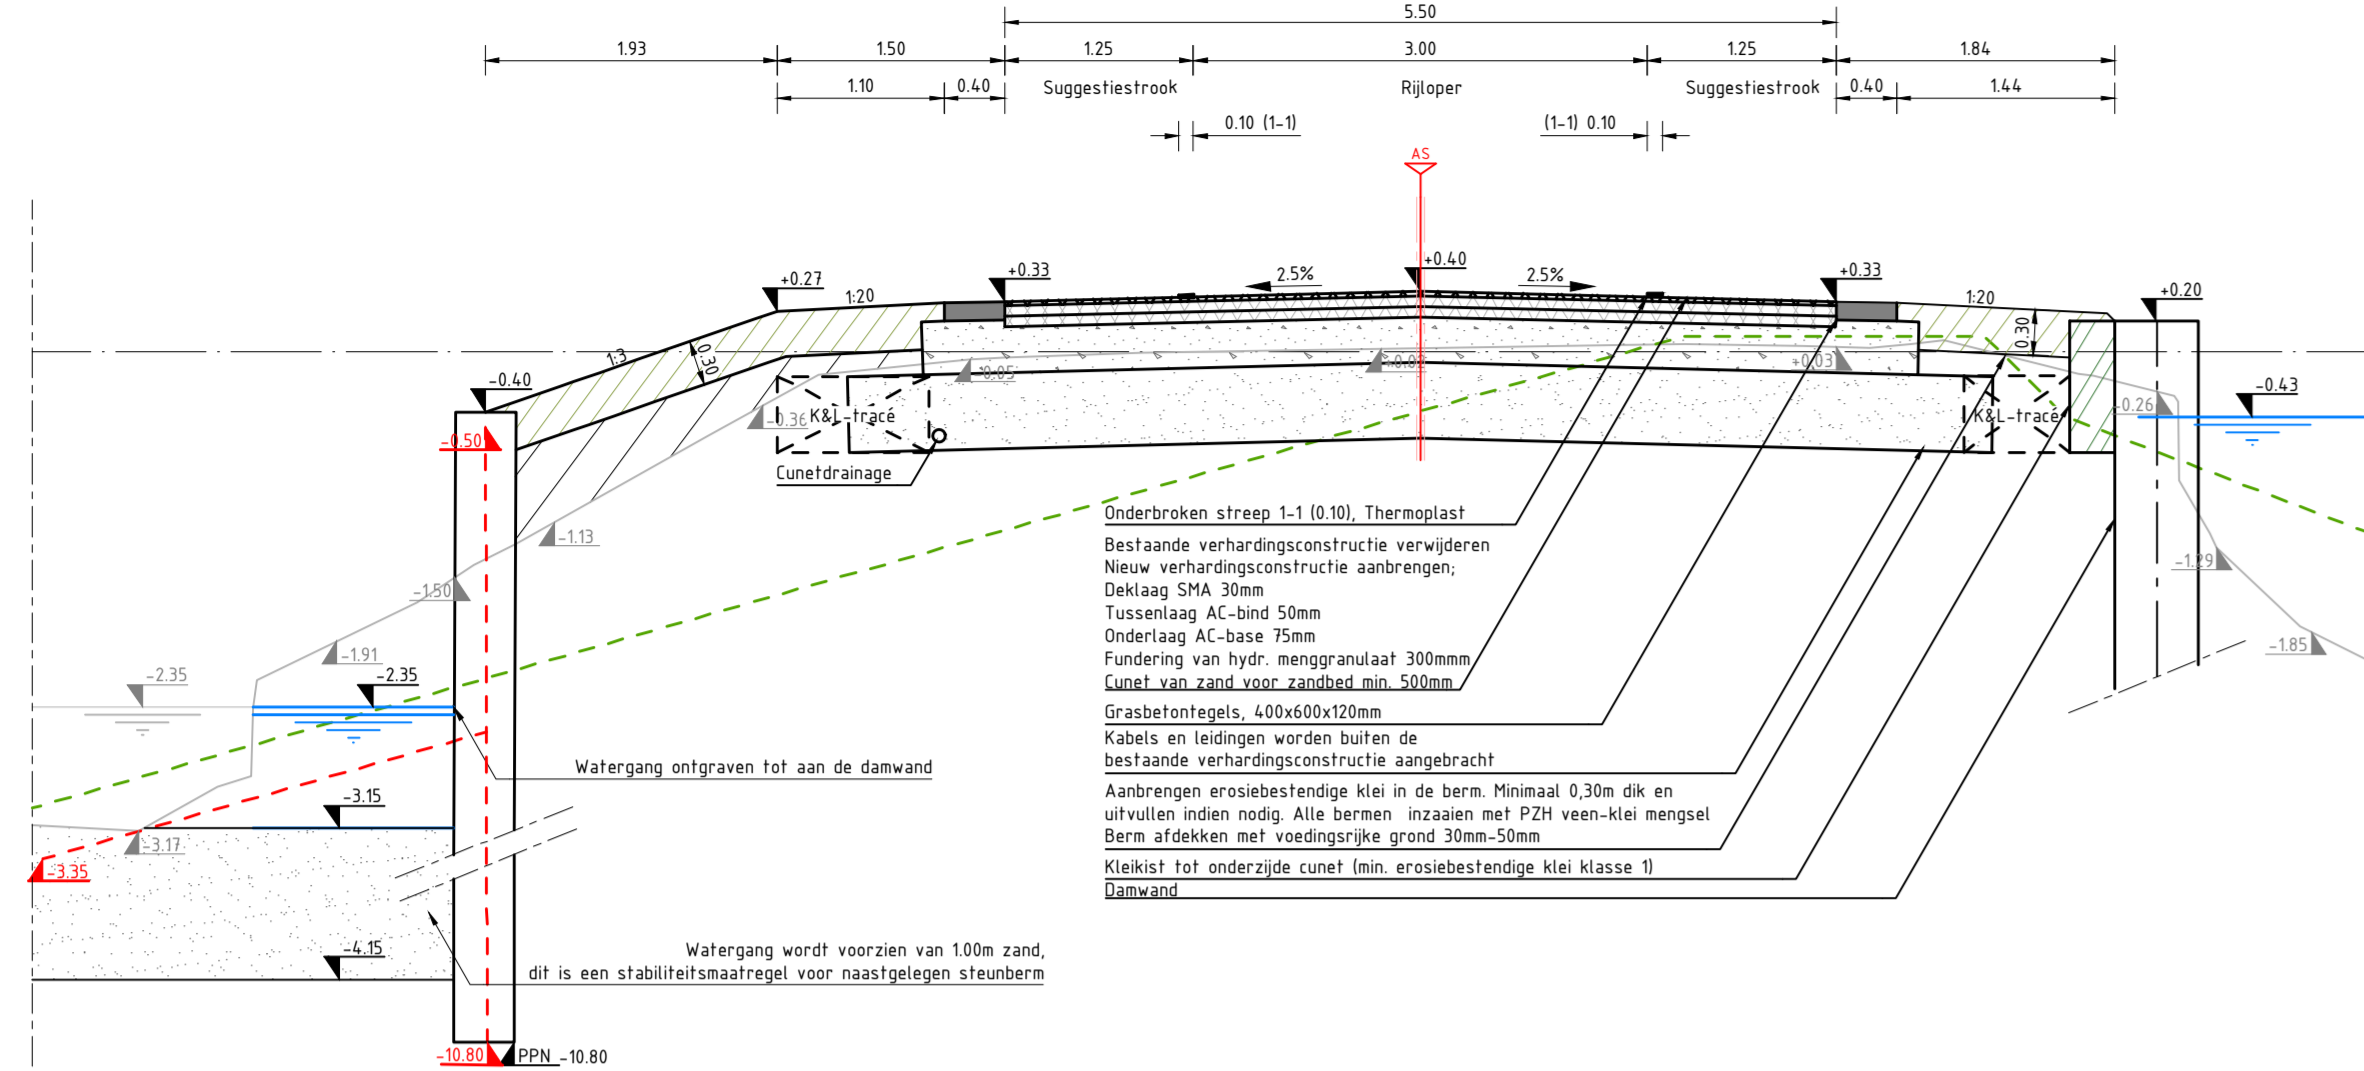


DOORSNEDE KM10.15

SCHAAL 1 : 50

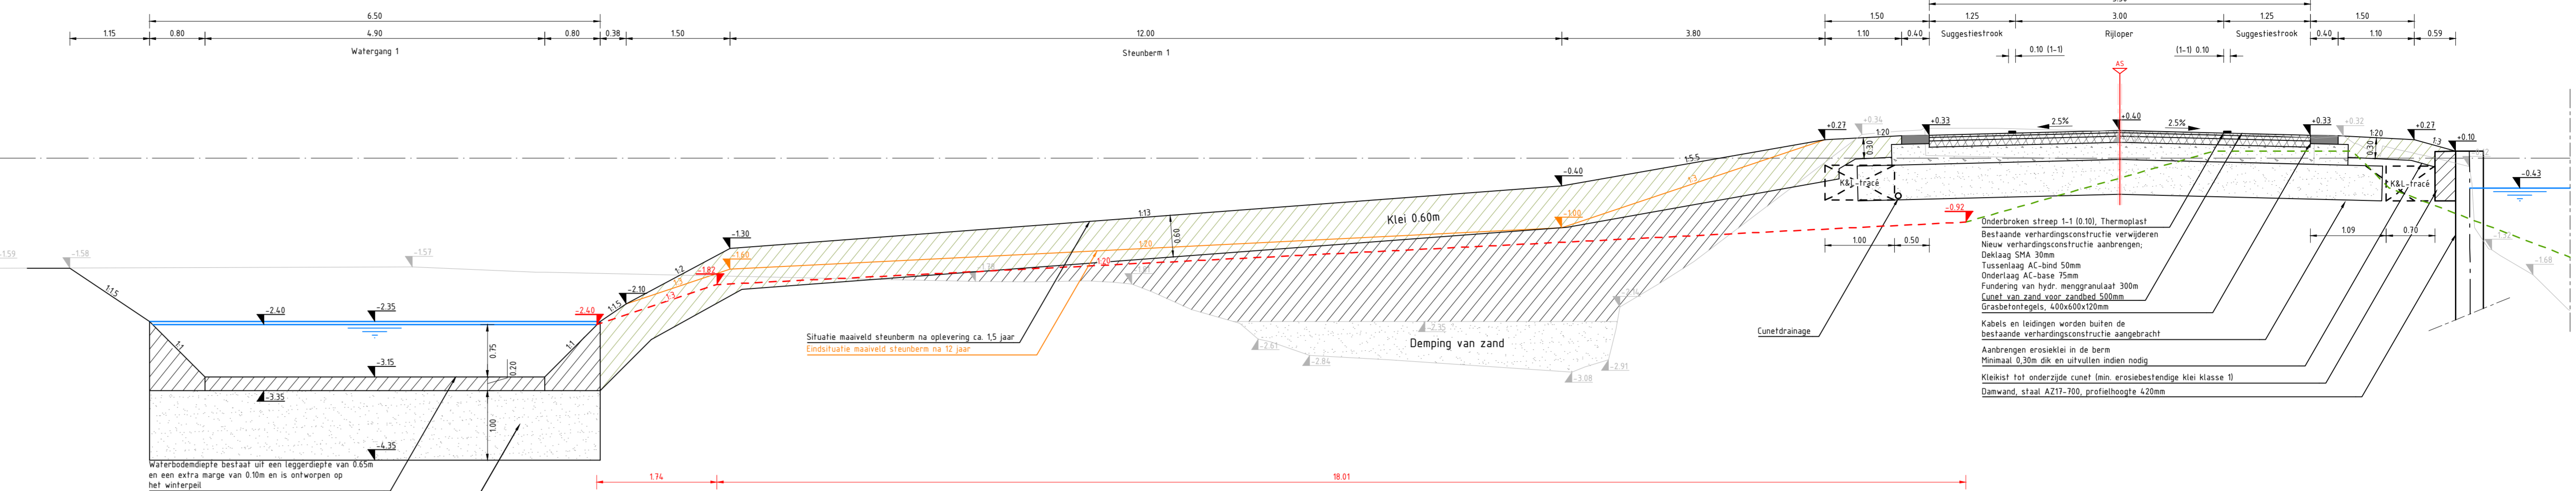


DOORSNEDE KM10.31

SCHAAL 1 : 50

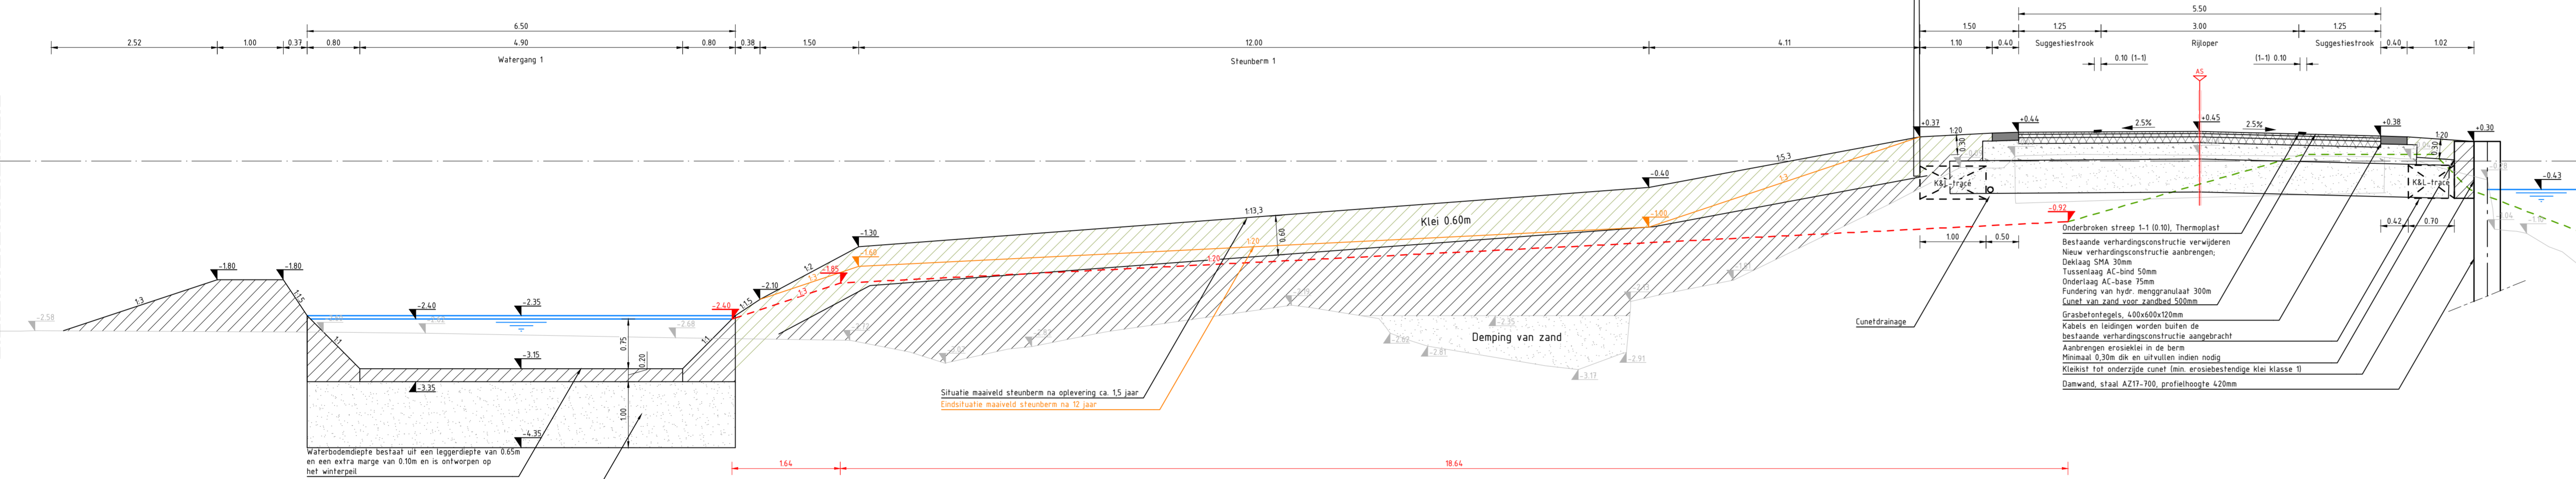

DOORSNEDE KM10.45

SCHAAL 1 : 50

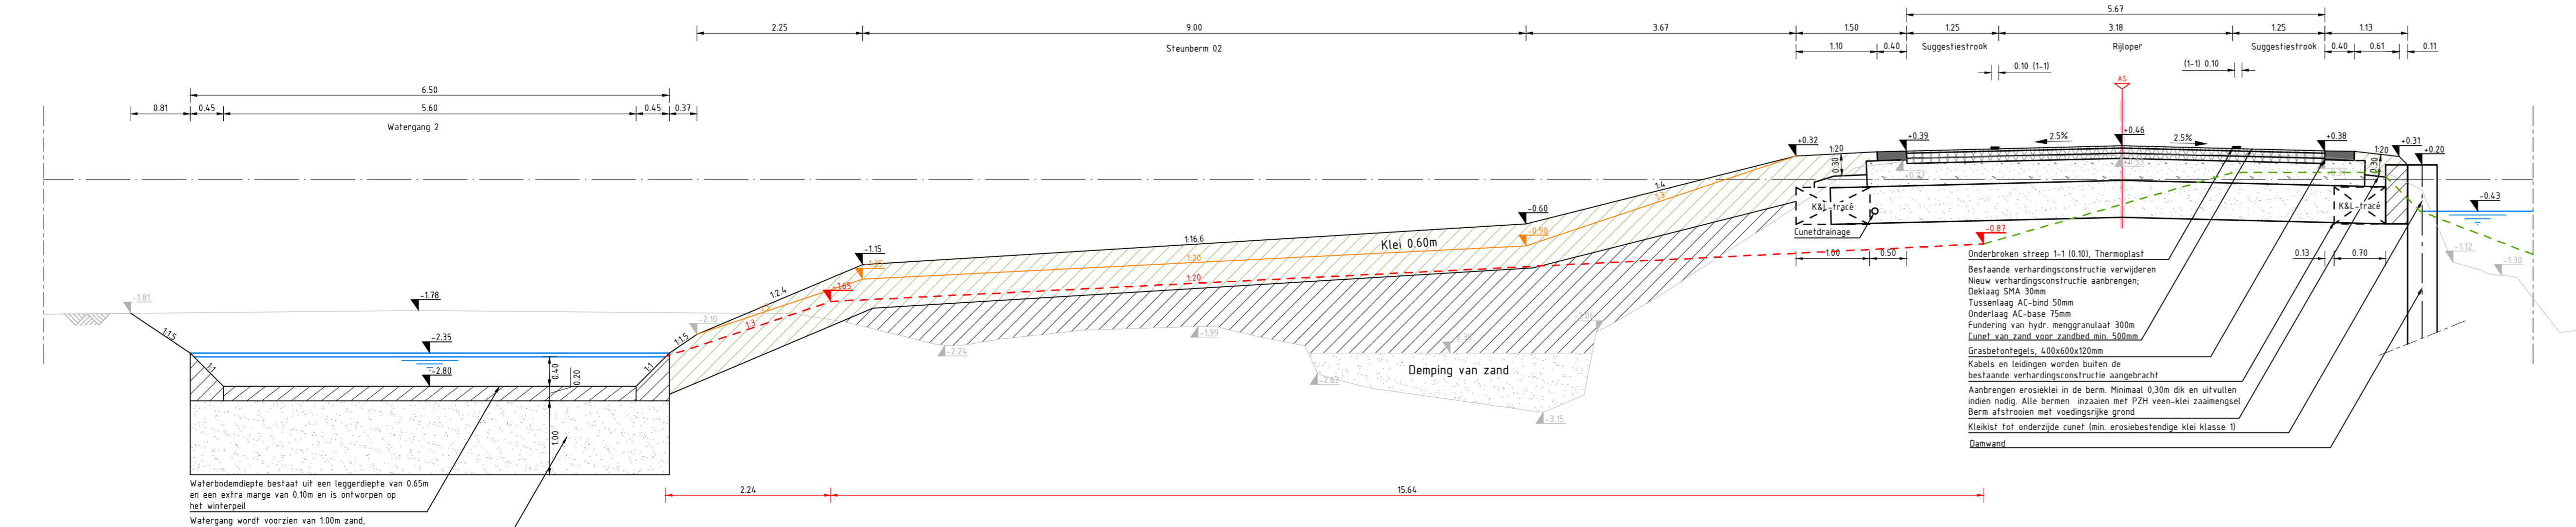

LEGENDA

- Bestaande situatie
- Eindsituatie maaiëveld steuibern na 12 jaar
- Bestaande hoogte
- Legger conform leggerkaart
- Hoogteverschil van Defland (PHD)
- Beoogde voorlopige theoretische leggerprofiel incl. hoogte en maatvoering
- Nieuwe situatie
- Waterlijn
- Nieuwe hoogte
- Verkningsymbool
- Erosiebestendige klei Type Klasse 2
- Vrijgekomen bodemmaterialen herschikken
- Gebiedseigengrond, min 16kN/m3
- Zand voor zandbed

G	DIVERSE WILZIJINGEN TAV PPMW	T.Ko.	M.v.A.	M.v.L.	13-10-23
F	THEORETISCH LEGGERPROFIEL DWP8 & DWP9 TOEVOEGEN	B.Ra.	T.Ko.	M.v.A.	04-07-23
E	ONTWERPWIJZIGING STEUBERM 3	B.Ra.	T.Ko.	M.v.A.	21-06-23
D	VERWERKEN OPLEVERINGSITUATIE	B.Ra.	T.Ko.	M.v.A.	06-02-23
C	TUOEGEVOEGDE THEORETISCHE LEGGERPROFIEL	B.Ra.	T.Ko.	M.v.A.	26-01-23
B	VERWERKEN DIVERSE WILZIJINGEN	B.Ra.	T.Ko.	M.v.A.	16-12-22
A	CONCEPT NAAR DEFINITIEF	B.Ra.	T.Ko.	M.v.A.	18-11-2022
A0.1	DWARSPROFIELEN TRAJECTDEEL 01	B.Ra.	T.Ko.	M.v.A.	11-11-2022
Visie	Omschrijving	Getekend	Gecontroleerd	Akkoord	Datum

In opdracht van

Project: **GROOT ONDERHOUD N468 TE MIDDEN-DELFLAND**

Fase: **DEFINITIEF ONTWERP**




Onderdeel: **DWARSPROFIELEN | TRAJECTDEEL 01**

Tekeningnummer: **N468-T-WEG-DO-DP-3001**

Projectleider: **P.Boerboom** | Schaal: **1:50** | Bestuurder / van: **DWG Tekening** | Document type: **DWG Tekening**

Staat: **DEFINITIEF** | Formaat: **A1-1051** | Wrijfgedragnummer: **G** | Projectnummer: **P2H**

Uitgevoerd door

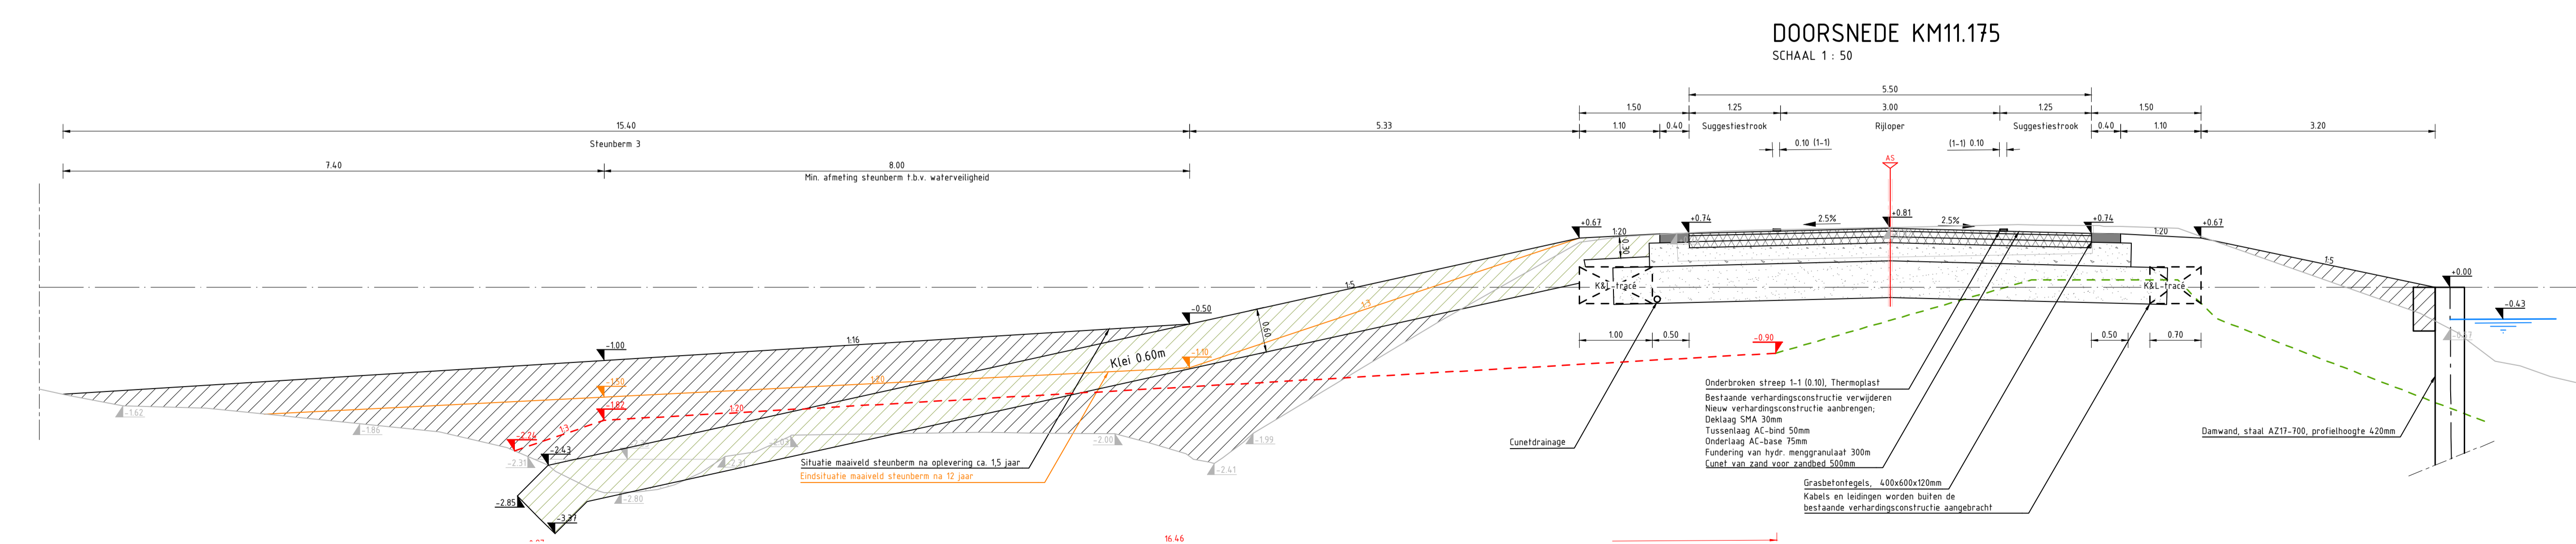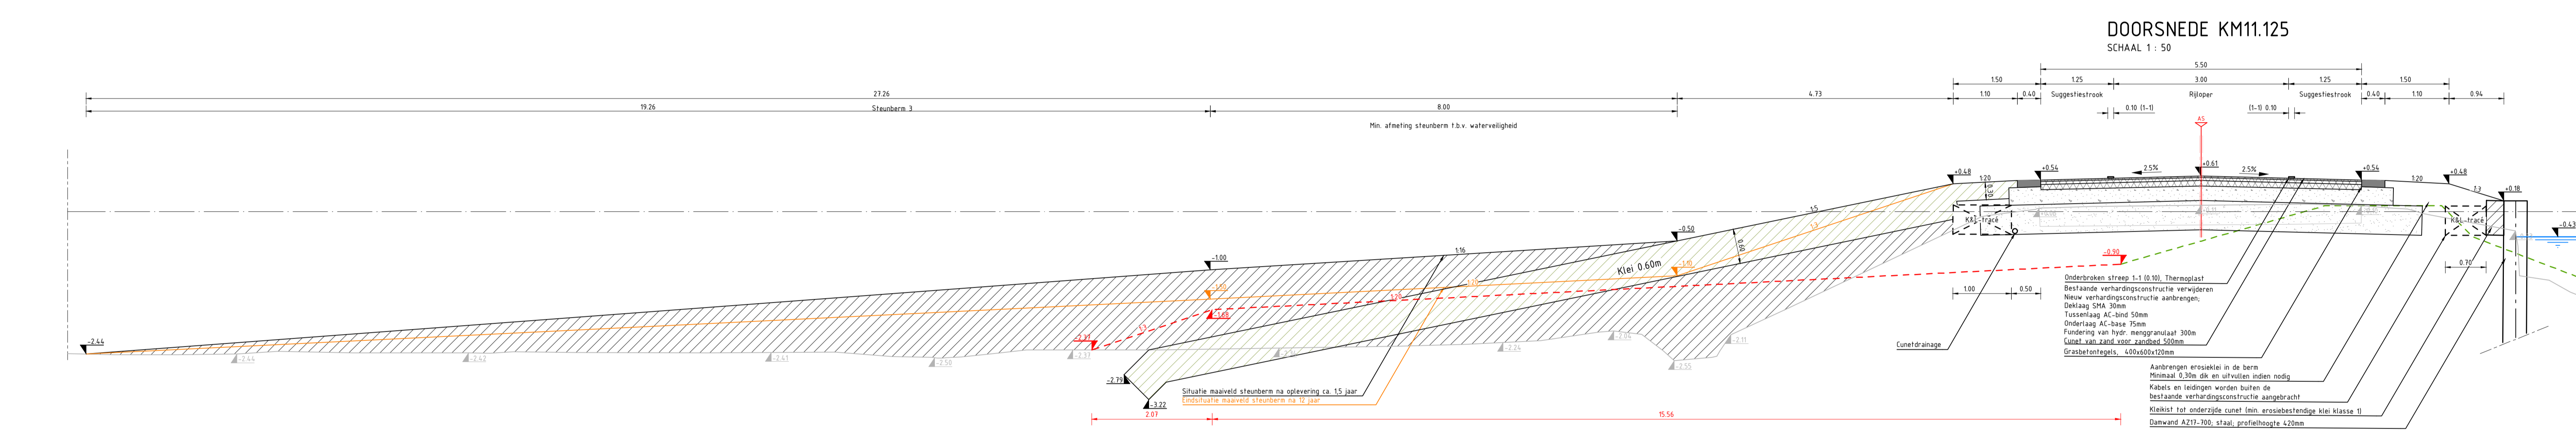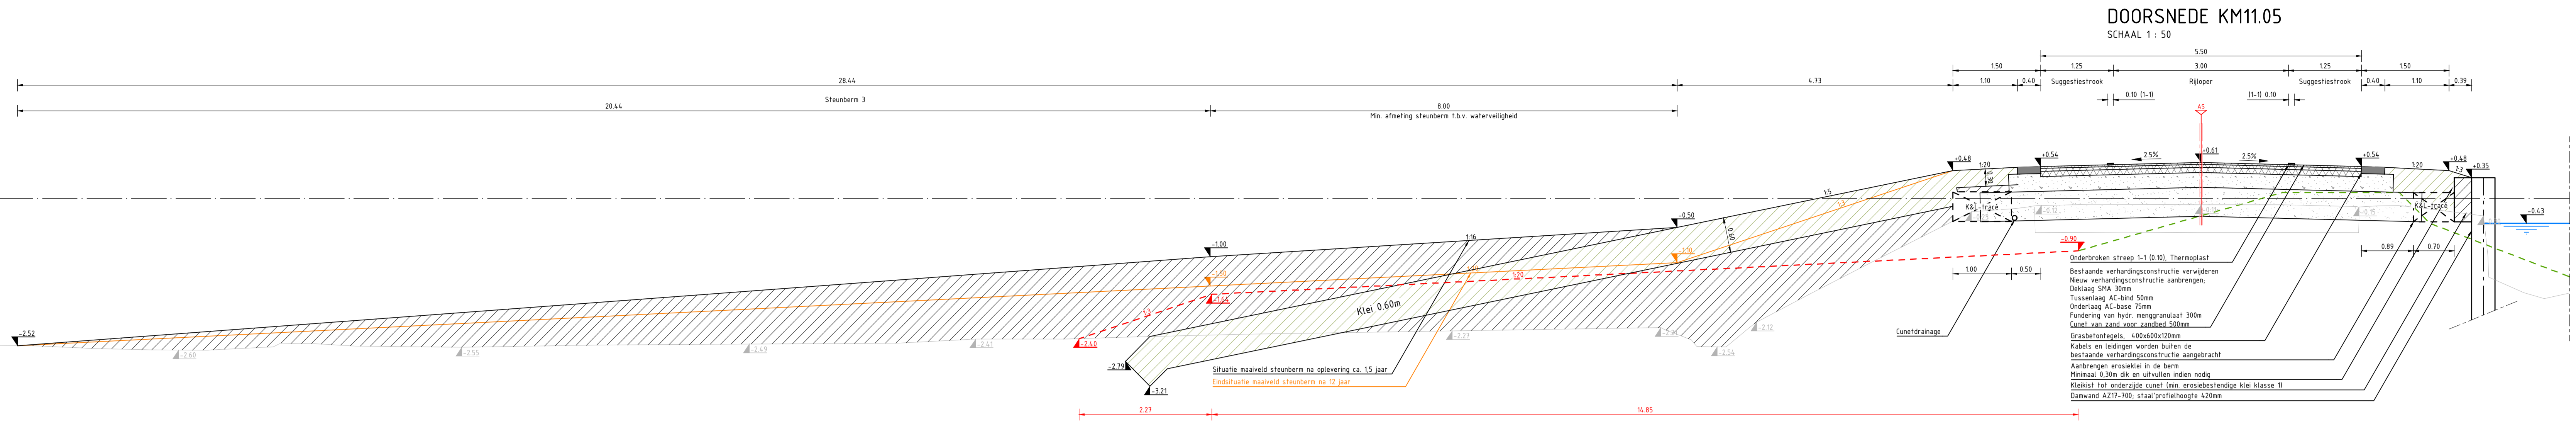

LEGENDA

- Bestaande situatie
- Endsituatie maaiveld steunb. na 12 jaar
- Bestaande hoogte
- Legger conform leggerkaart Hoogtemaatstaf van Delfland (HD)
- Beoogde voorlopige theoretische leggerprofiel incl. hoogte en maatvoering
- Nieuwe situatie
- Waterlijn
- Nieuwe hoogte
- Verkantingsymbool
- Erosiebestendige klei Type klasse 2
- Vrijgekomen bodemmateriaal herschikken
- Gebedsgegrond, min. 150m³/m³
- Zand voor zandbed

G	DIVERSE WJZINGEN TAV PFWW	T.Ko.	M.v.A.	M.v.U.	13-10-23
F	THEORETISCH LEGGERPROFIEL DWP8 & DWP9 TOEVOEGEN	B.Ra.	M.v.A.	M.v.A.	04-07-23
E	ONTWERPWIJZIGING STEUNBERM 3	B.Ra.	T.Ko.	M.v.A.	21-06-23
D	VERWERKEN OPLEVERINGSITUATIE	B.Ra.	T.Ko.	M.v.A.	06-02-23
C	TOEVOEGEN BEOOGDE THEORETISCH LEGGERPROFIEL	B.Ra.	T.Ko.	M.v.A.	26-01-23
B	VERWERKEN DIVERSE WJZINGEN	B.Ra.	T.Ko.	M.v.A.	16-12-22
A	CONCEPT NAAR DEFINITIEF	B.Ra.	T.Ko.	M.v.A.	16-11-2022
AD.1	DWARSPROFIELEN TRAJECTDEEL 01	B.Ra.	T.Ko.	M.v.A.	11-11-2022
Verse	Omschrijving	Getekend	Gecontroleerd	Akkoord	Datum

Project
 GROOT ONDERHOUD N468
 TE MIDDEN-DELFLAND

Fase
 DEFINITIEF ONTWERP

Onderdeel
 DWARSPROFIELEN | TRAJECTDEEL 01

Tekeningnummer
 N468-T-WEG-DO-DP-3001

Projectleider
 P.Boerboom

Schaal
 1:50

Bladnummer / van
 02 van 03










Status
 DEFINITIEF

Document type
 DWG Tekening

Projectnummer PZH

In opdracht van
 Provincie Zuid-Holland
 Delfland

Uitgevoerd door
 BAM
 DE KONING
 waalpartners civil engineering

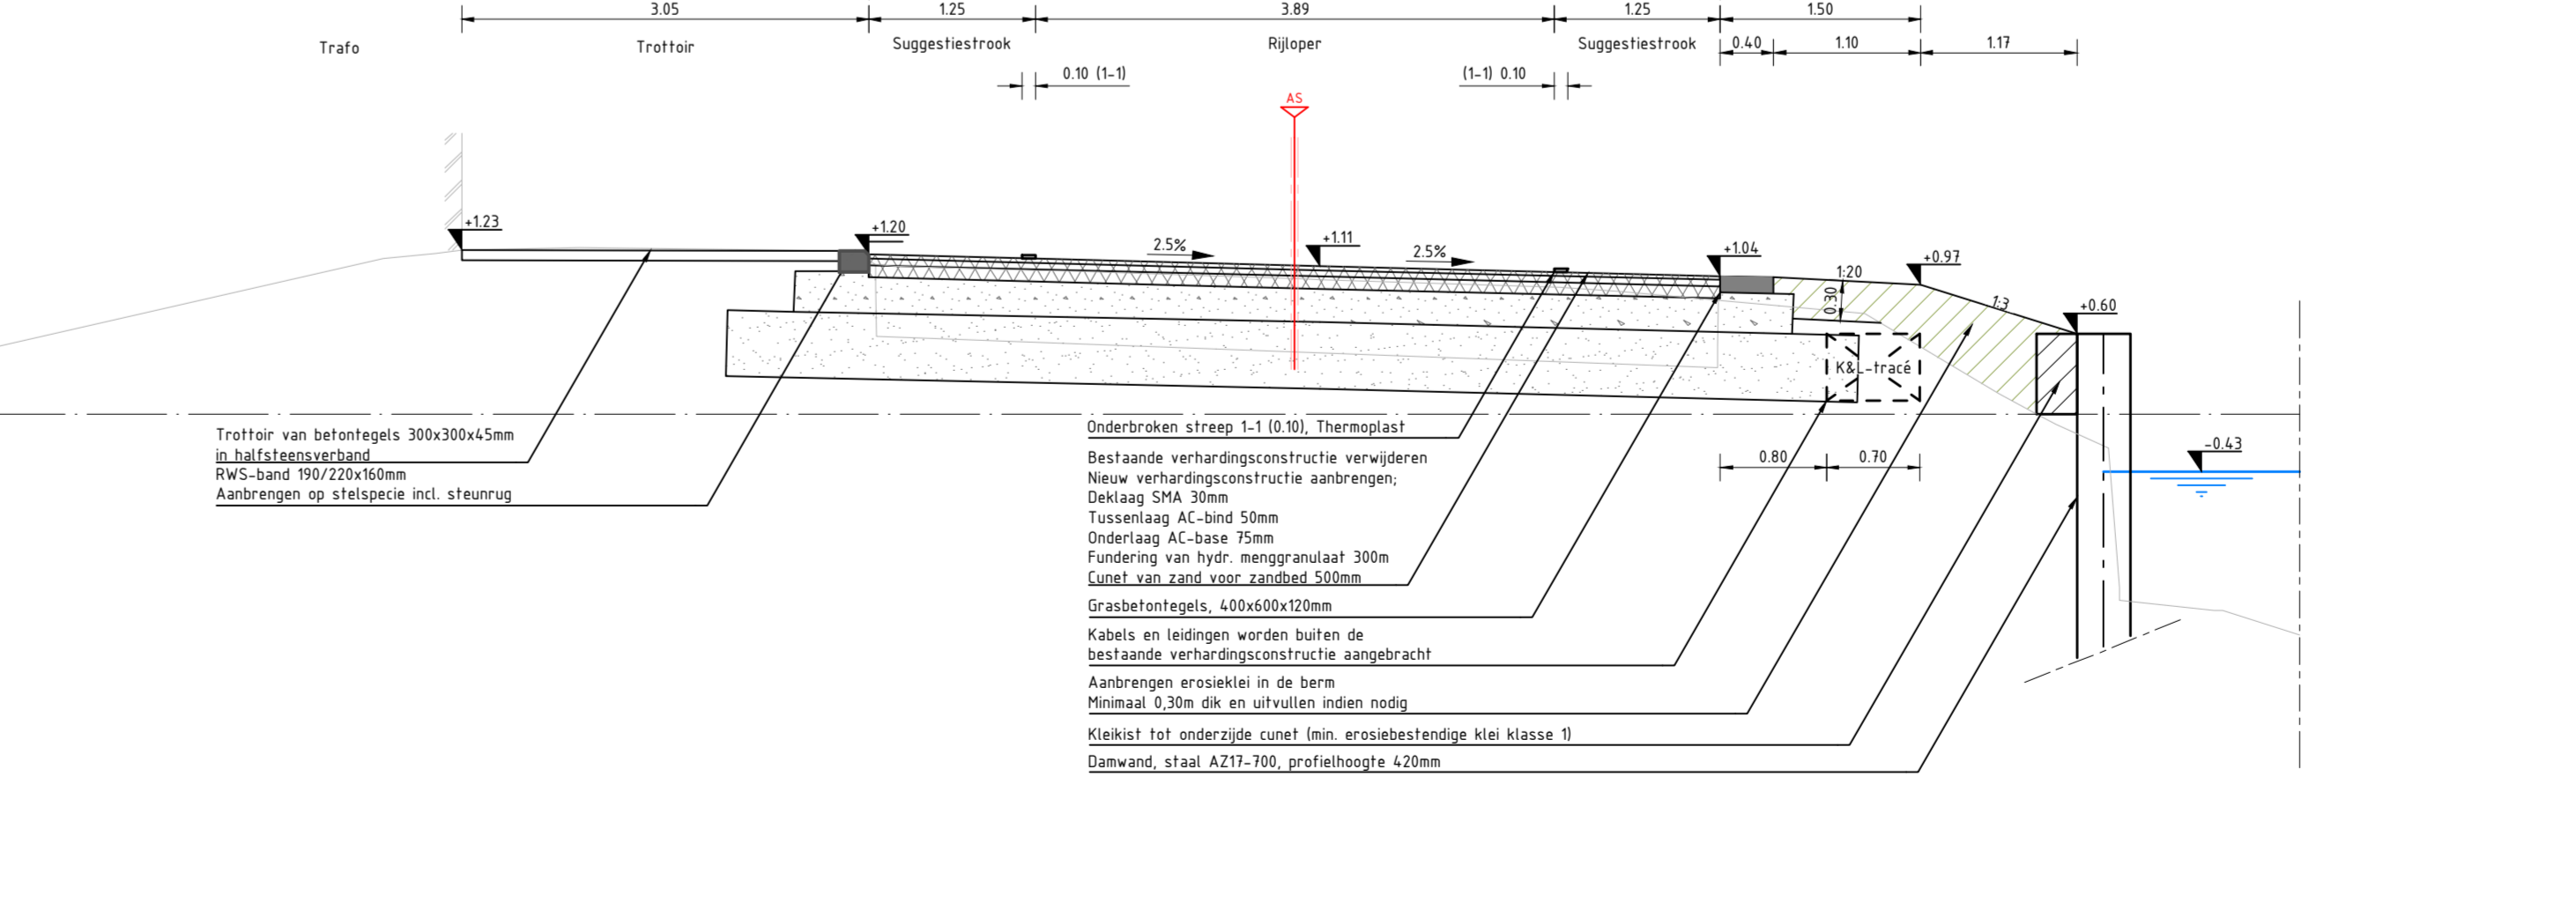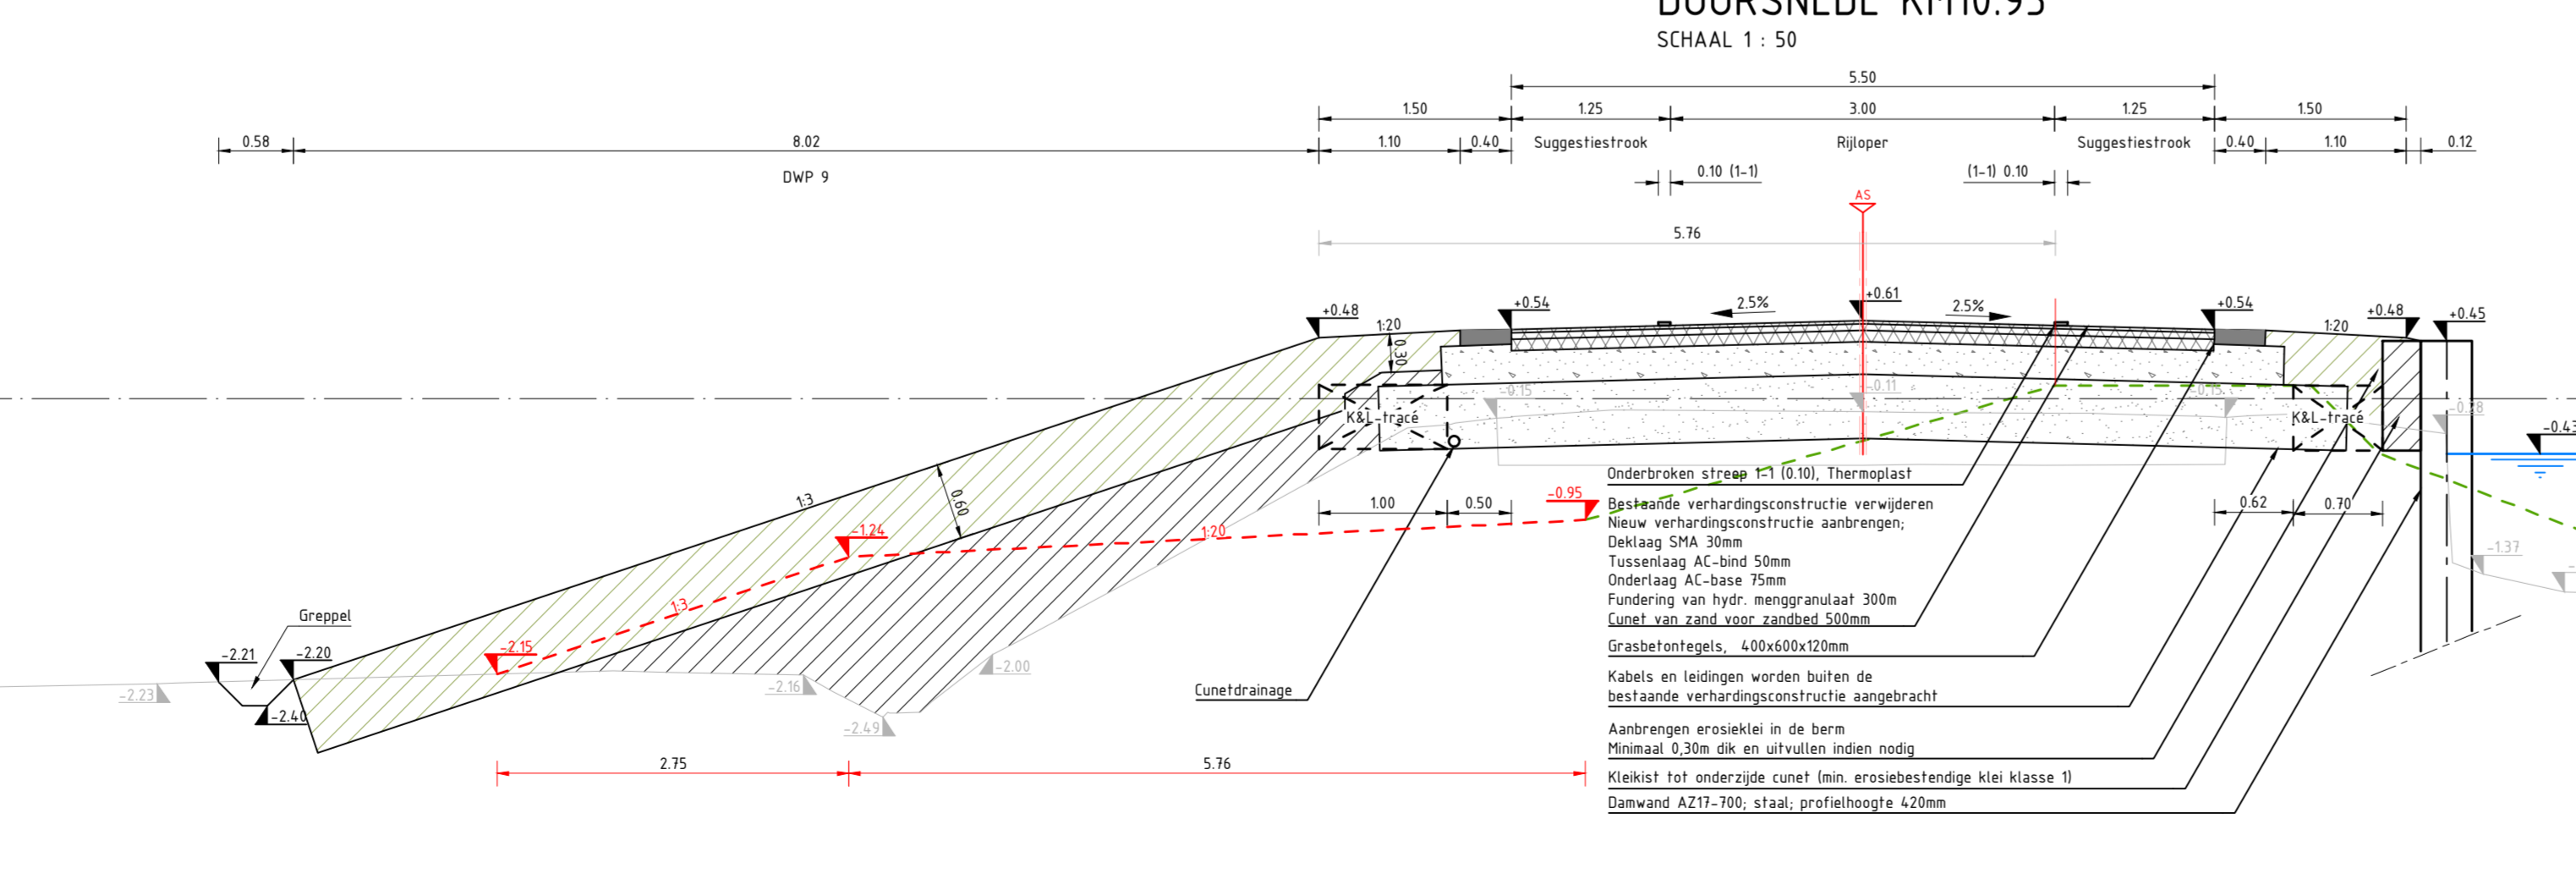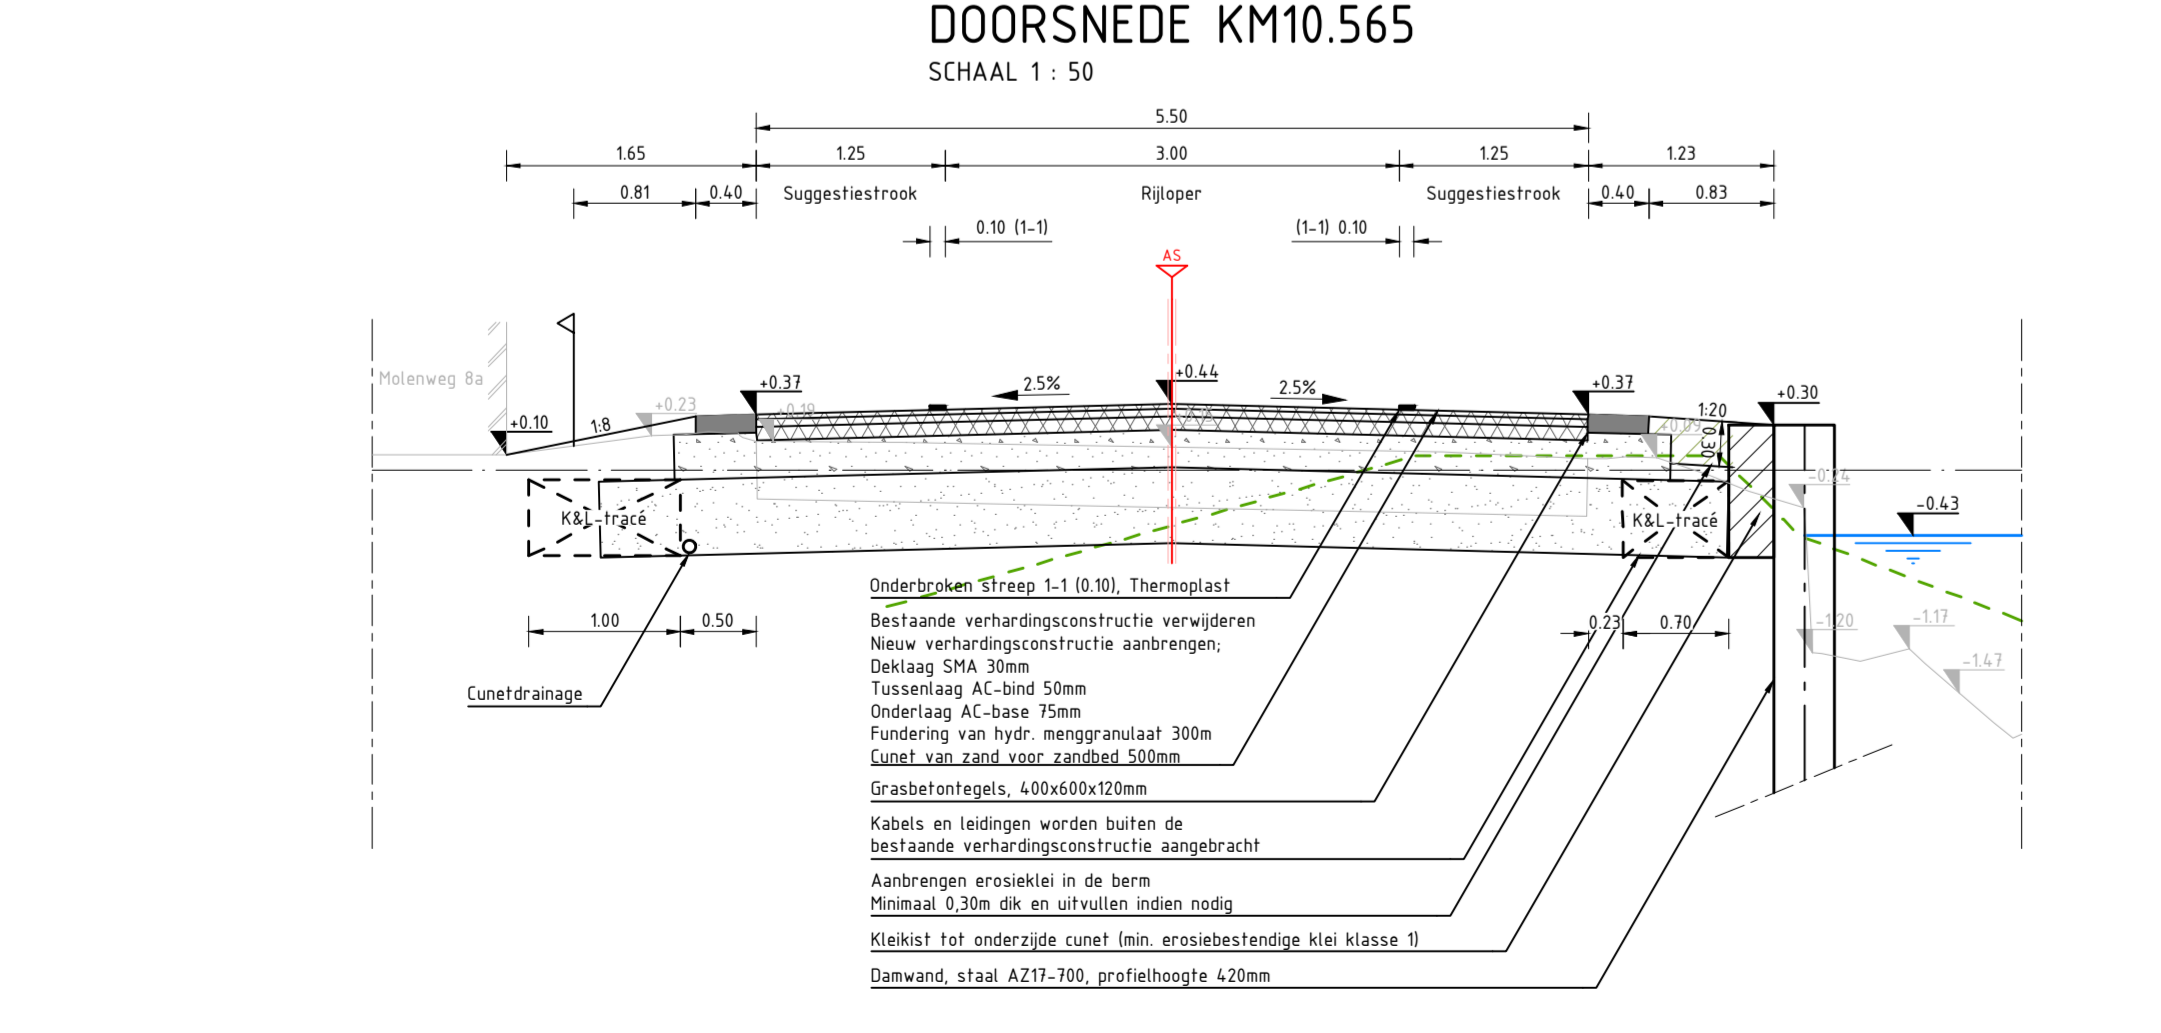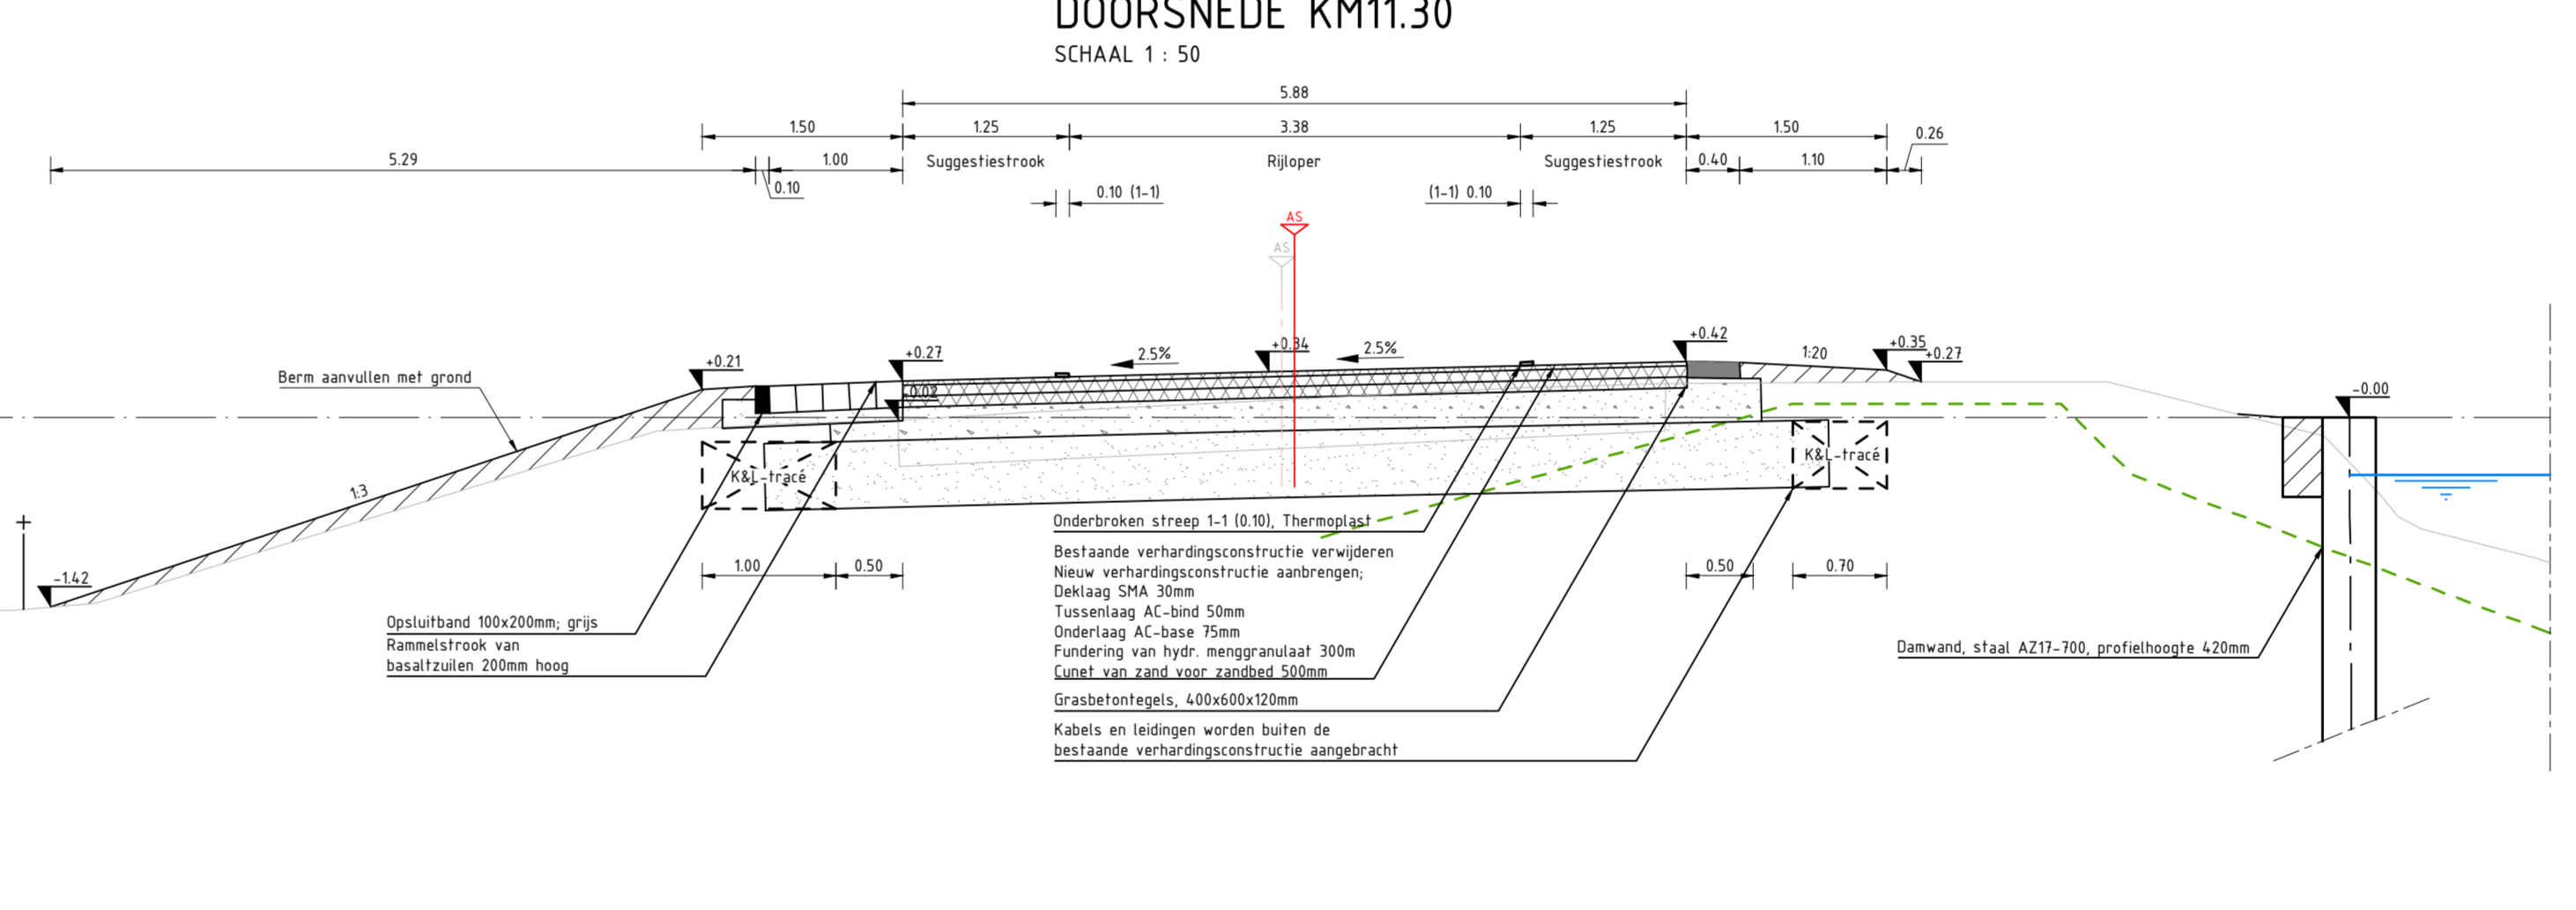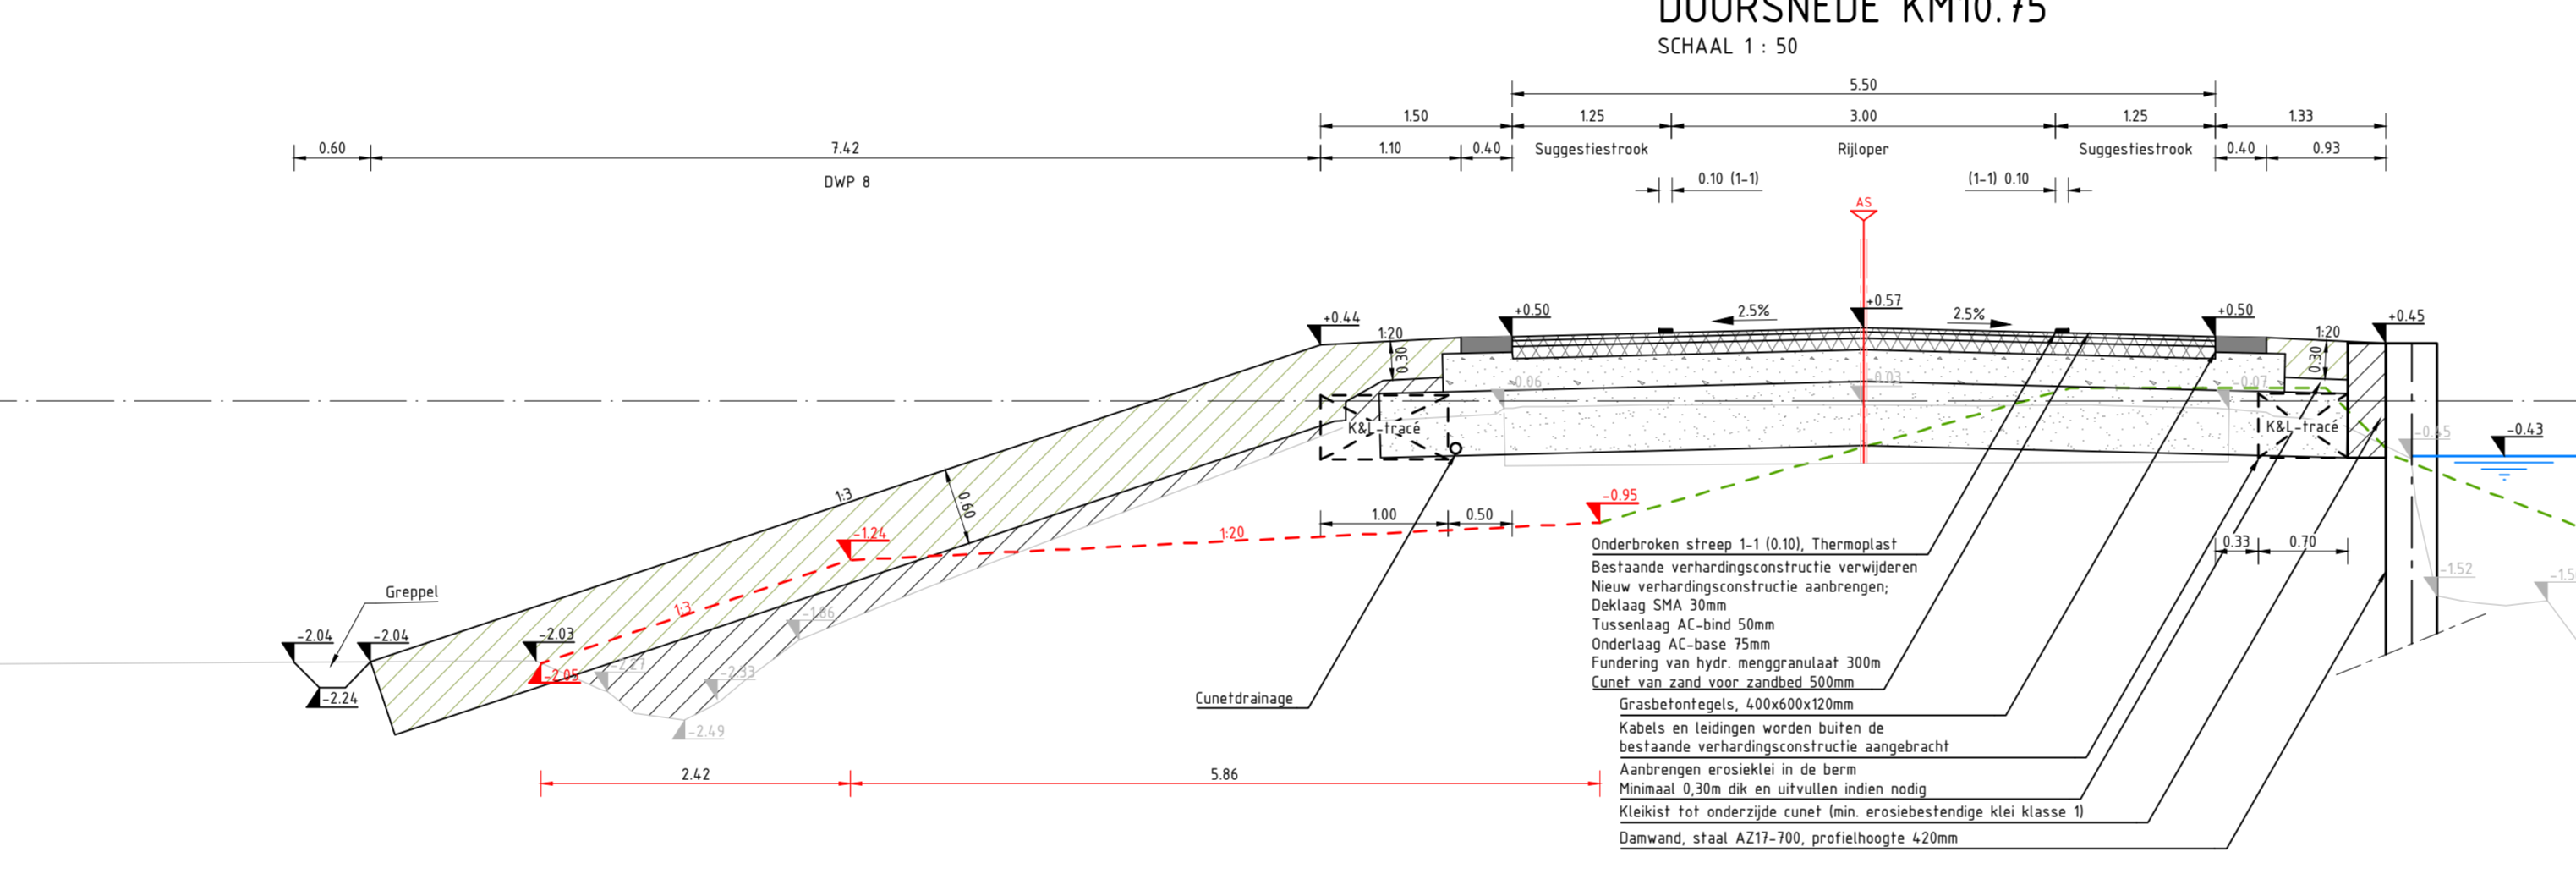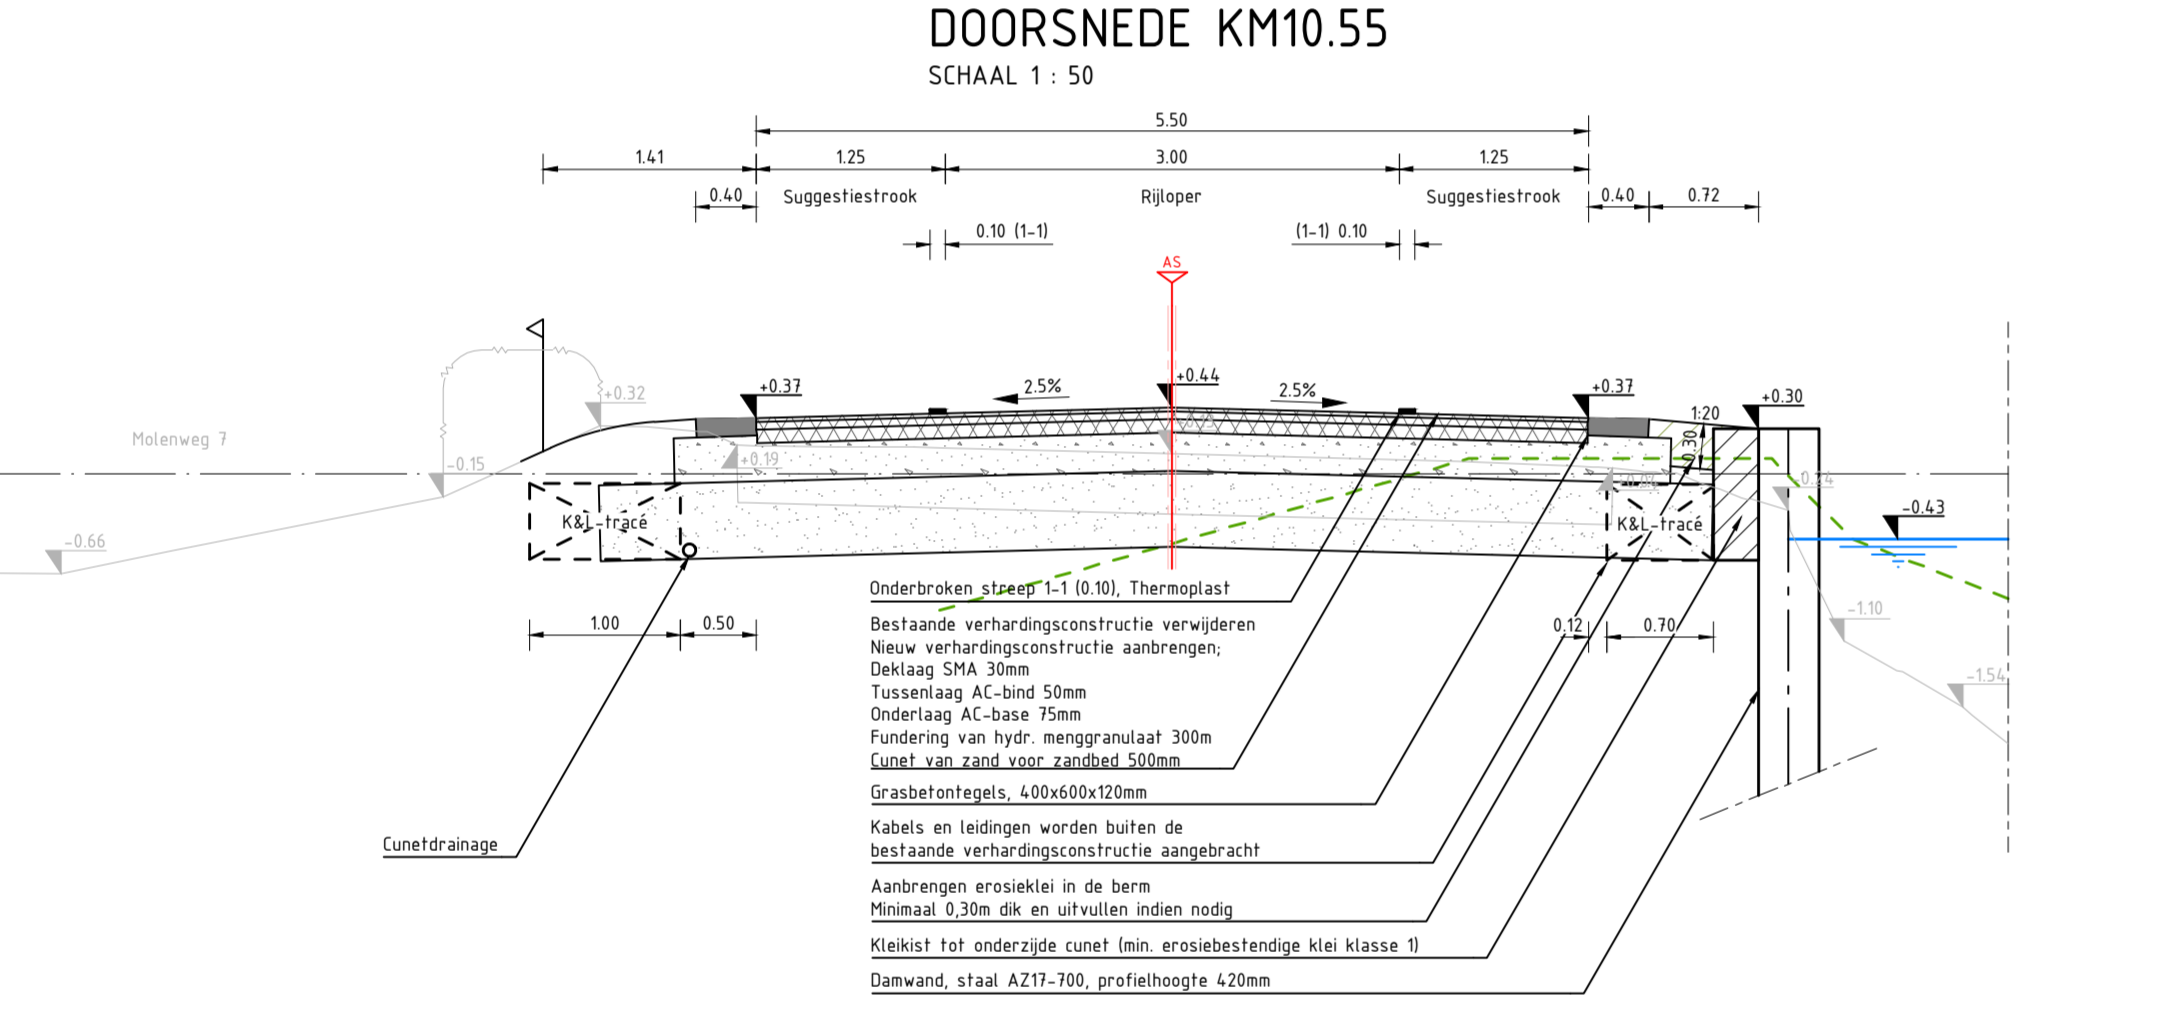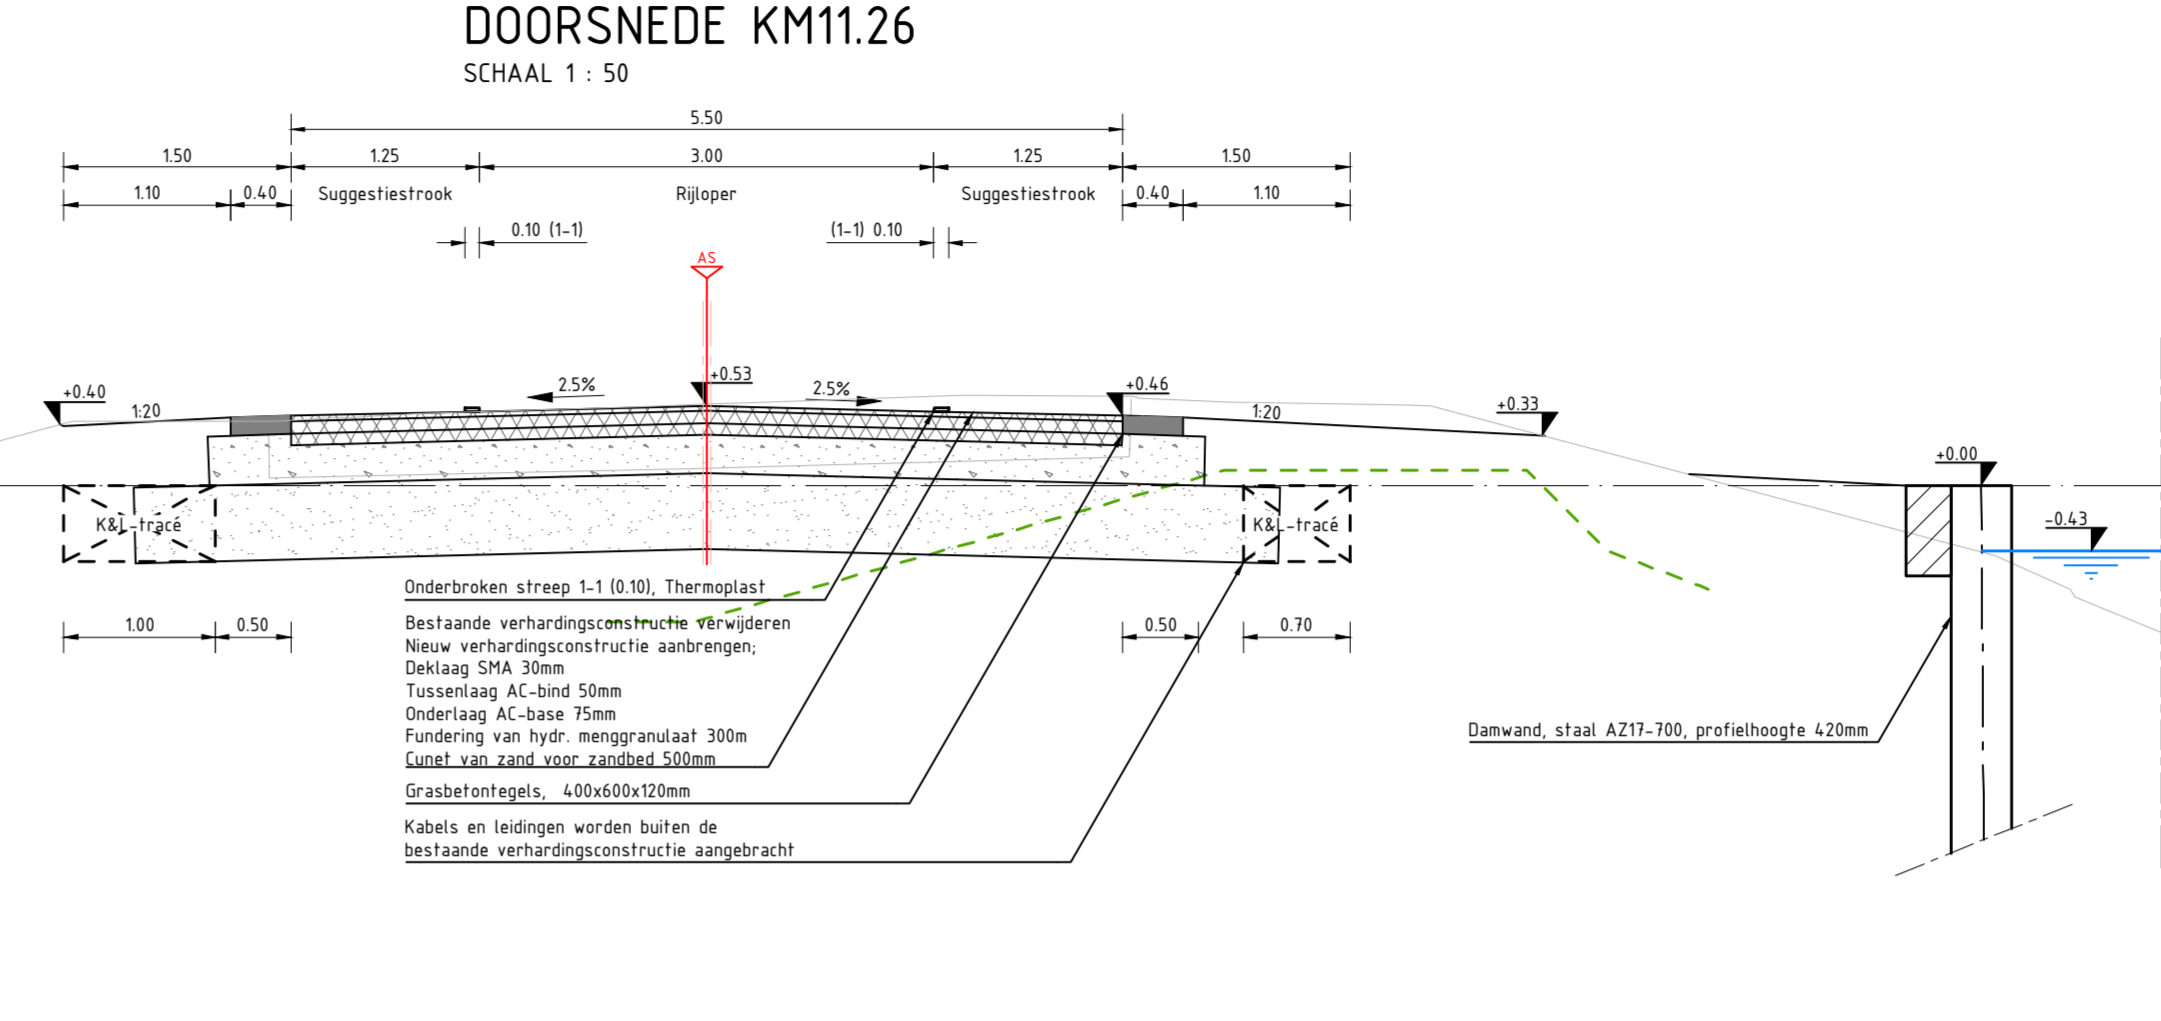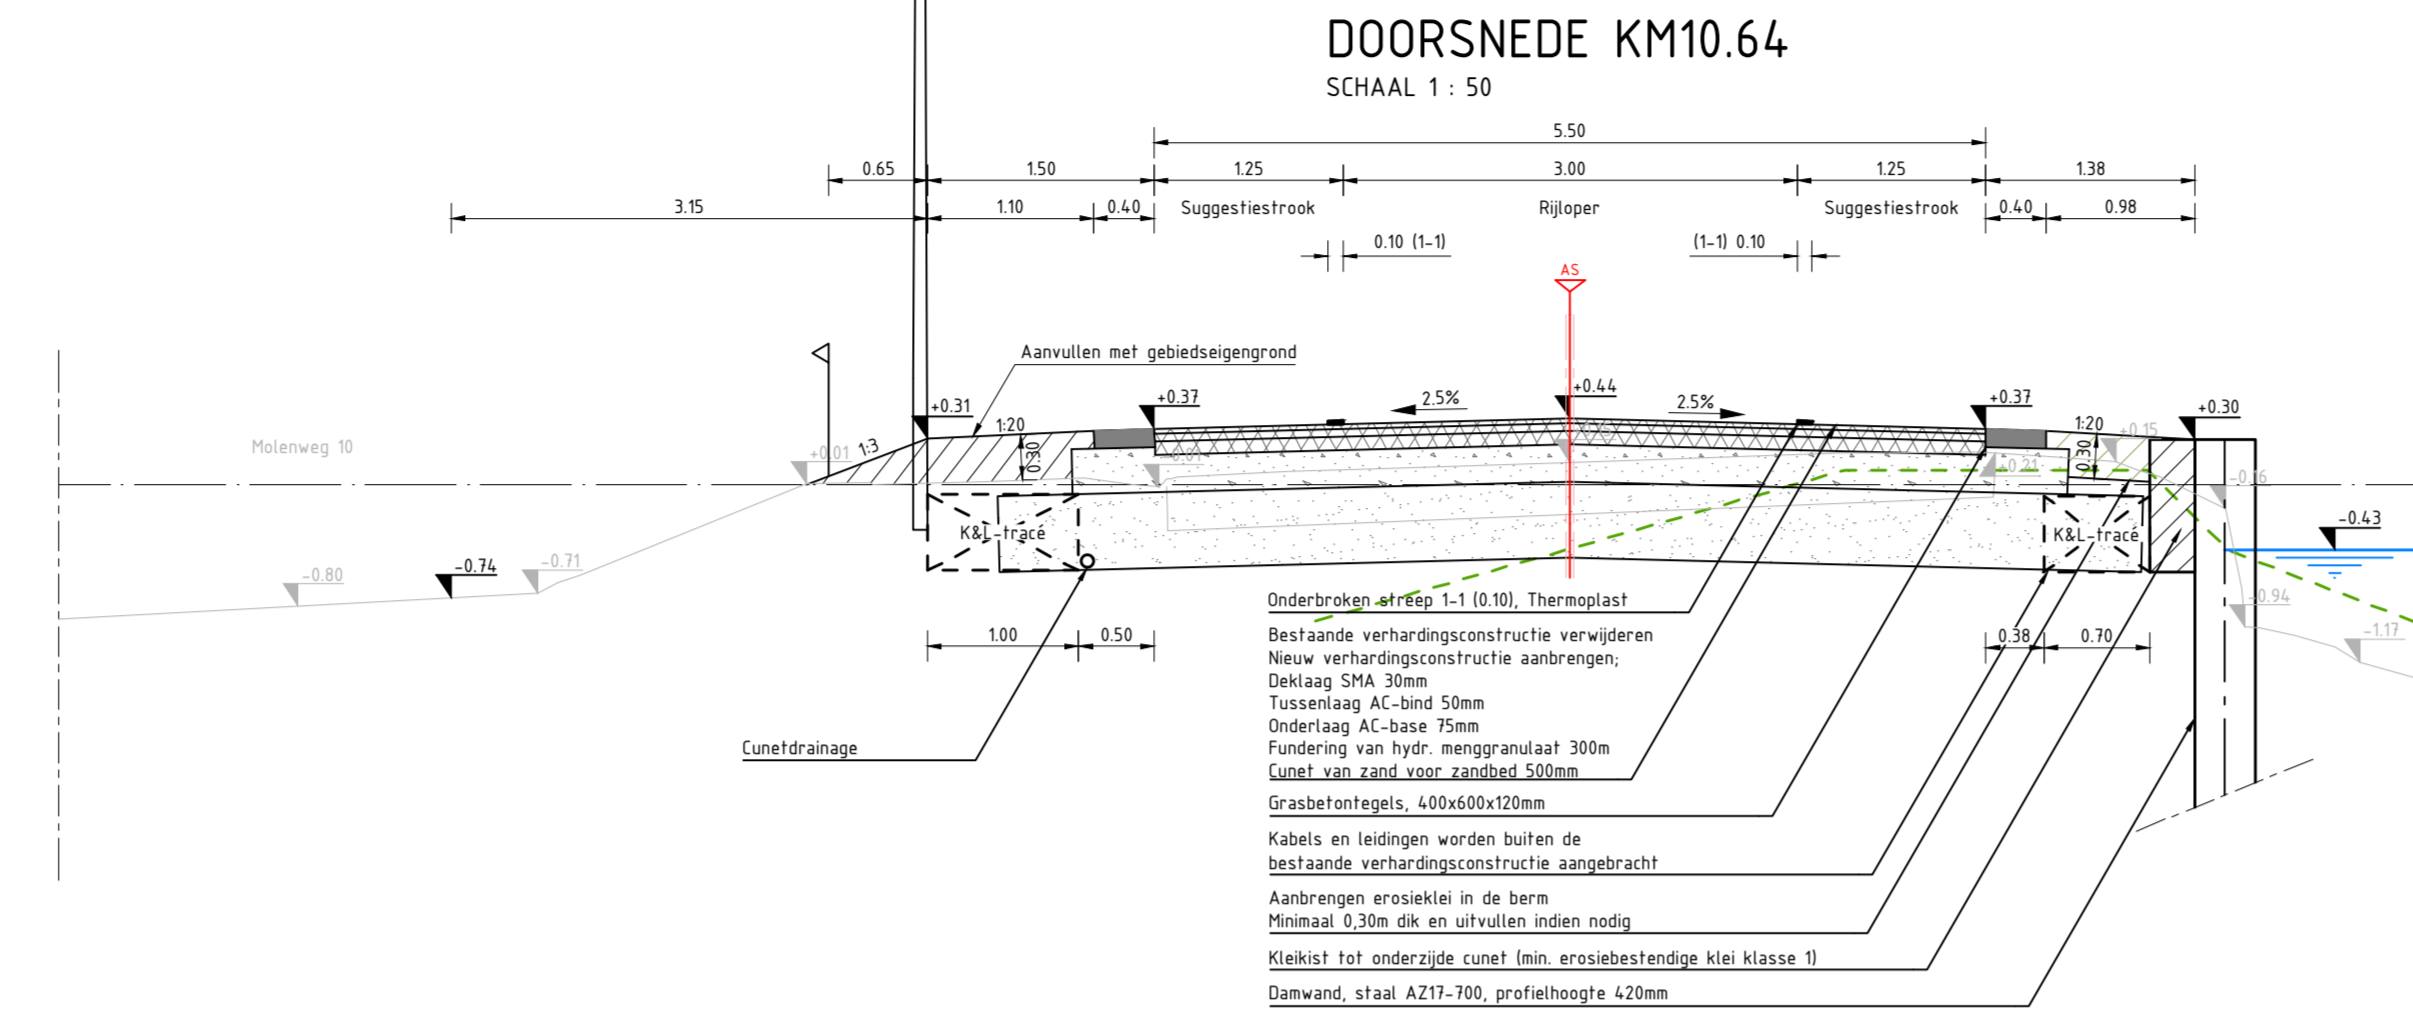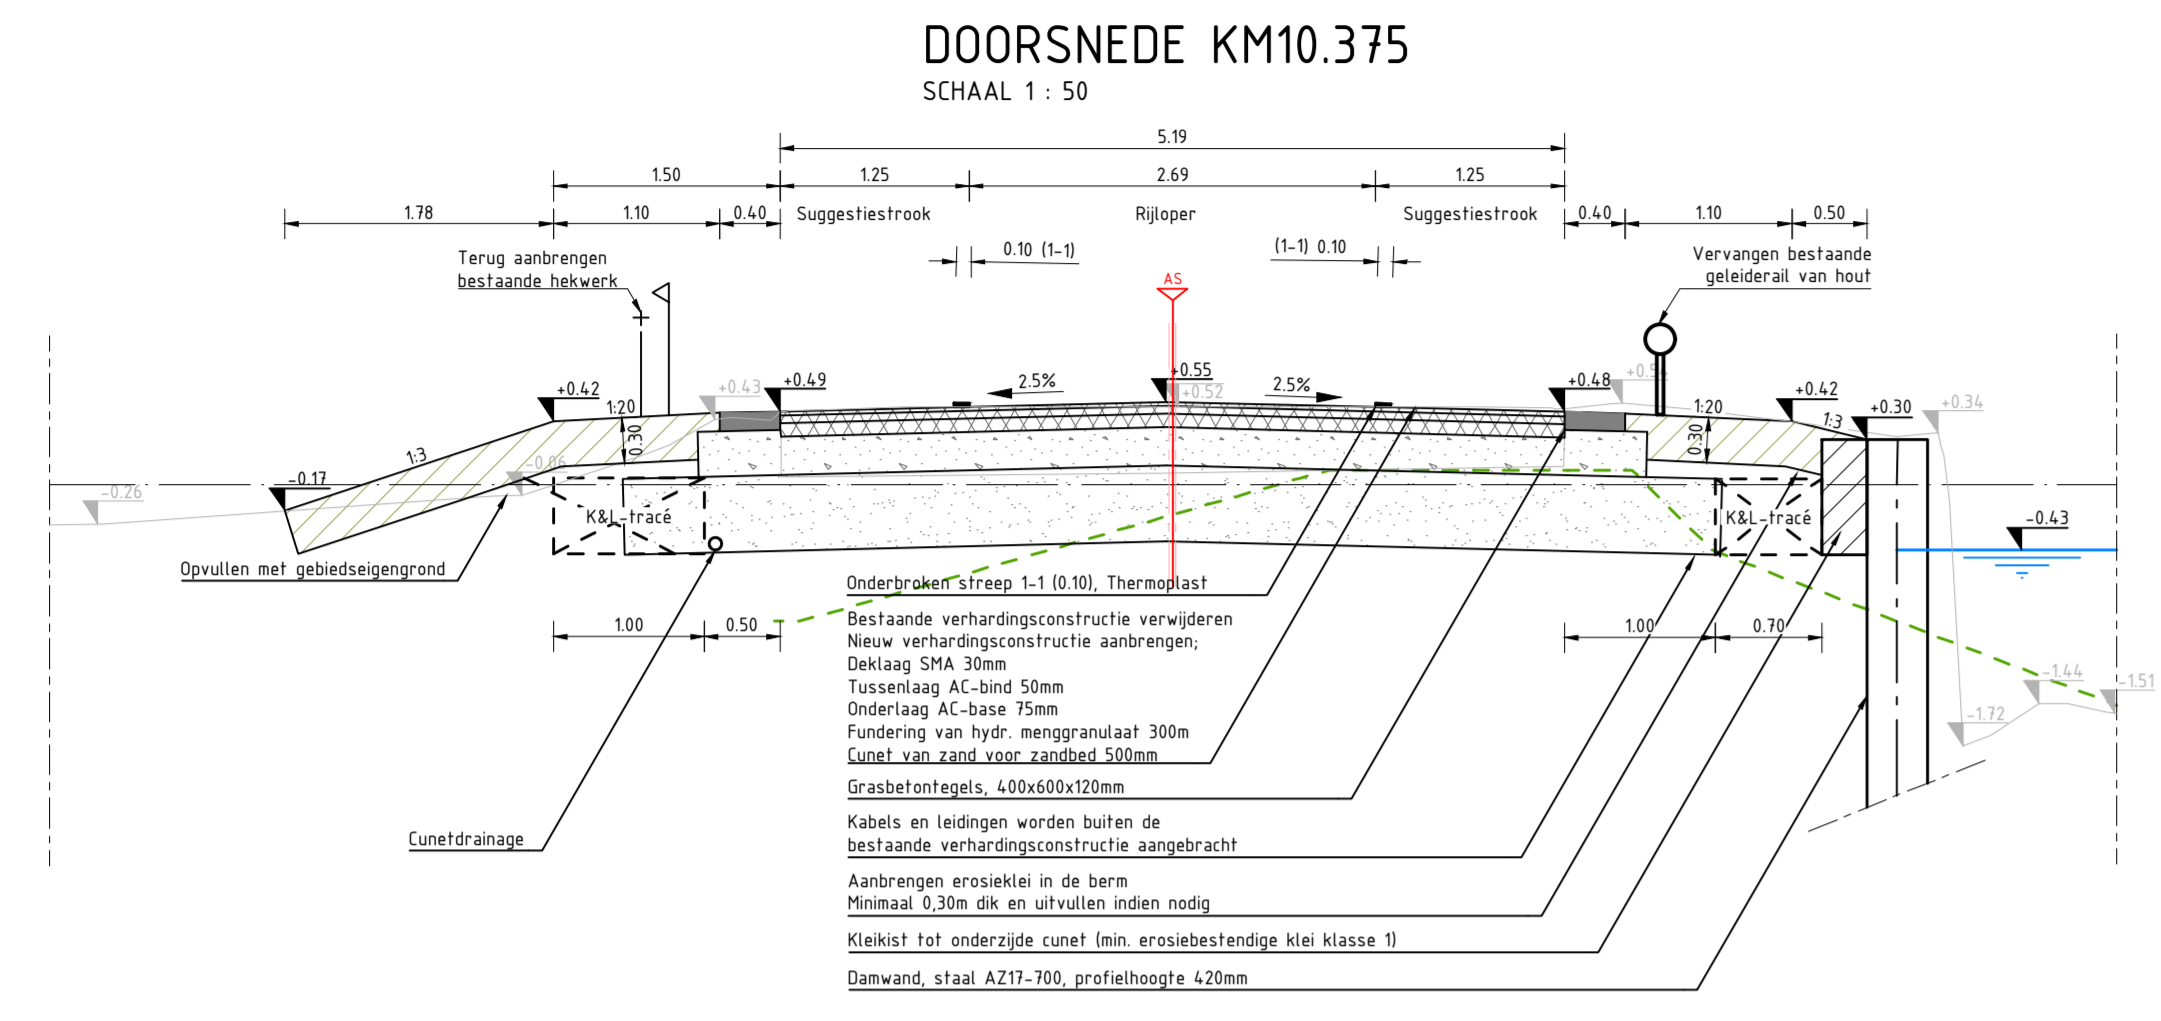

LEGENDA

- Bestaande situatie
- Bestaande hoogte
- Beoogde voorlopige theoretische leggerprofiel incl. hoogte en maaivolg
- Nieuwe situatie
- Waterlijn
- Nieuwe hoogte
- Verkeersprofiel
- Zand voor zandbed

G	DIVERSE WILDSINGEN TAV PPWW	T.Ko.	M.v.A.	M.v.J.	13-10-23
F	THEORETISCHE LEGGERPROFIELEN, DAMP & DAMP TOEGEGEDEN	B.Ra.	T.Ko.	M.v.A.	04-07-23
E	ONTWERPSPALING STEUNBEREIK	B.Ra.	T.Ko.	M.v.A.	21-06-23
D	VERWERKEN OPLEVERINGSPLAAT	B.Ra.	T.Ko.	M.v.A.	06-02-23
C	TOEKENDEN BEKROEGE THEORETISCHE LEGGERPROFIELEN	B.Ra.	T.Ko.	M.v.A.	06-01-23
B	VERWERKEN DIVERSE WILDSINGEN	B.Ra.	T.Ko.	M.v.A.	16-12-22
A	CONCEPT NAAM DEFINITIEF	B.Ra.	T.Ko.	M.v.A.	18-11-2022
0201	ONWERPSPROFIELEN TRAJECTDEEL 01	B.Ra.	T.Ko.	M.v.A.	11-11-2022
Wersie	Omschrijving	Gepland	Aankond	Aankond	Datum

In opdracht van **Proect onderhoud** **provincie Zuid-Holland**

Project **GROOT ONDERHOUD N468 TE MIDDEN-DELFLAND**

Fase **DEFINITIEF ONTWERP**

Onderdeel **DWARSPROFIELEN | TRAJECTDEEL 01**

Tekeningnummer **N468-T-WEG-DO-DP-3001**

Projectleider **P.Boerboom** | Schaal **1:50** | Revisies **03 van 03** | Document type **DWG Tekening**

Status **DEFINITIEF** | Formaat **A3-1680** | Projectnummer **G**