


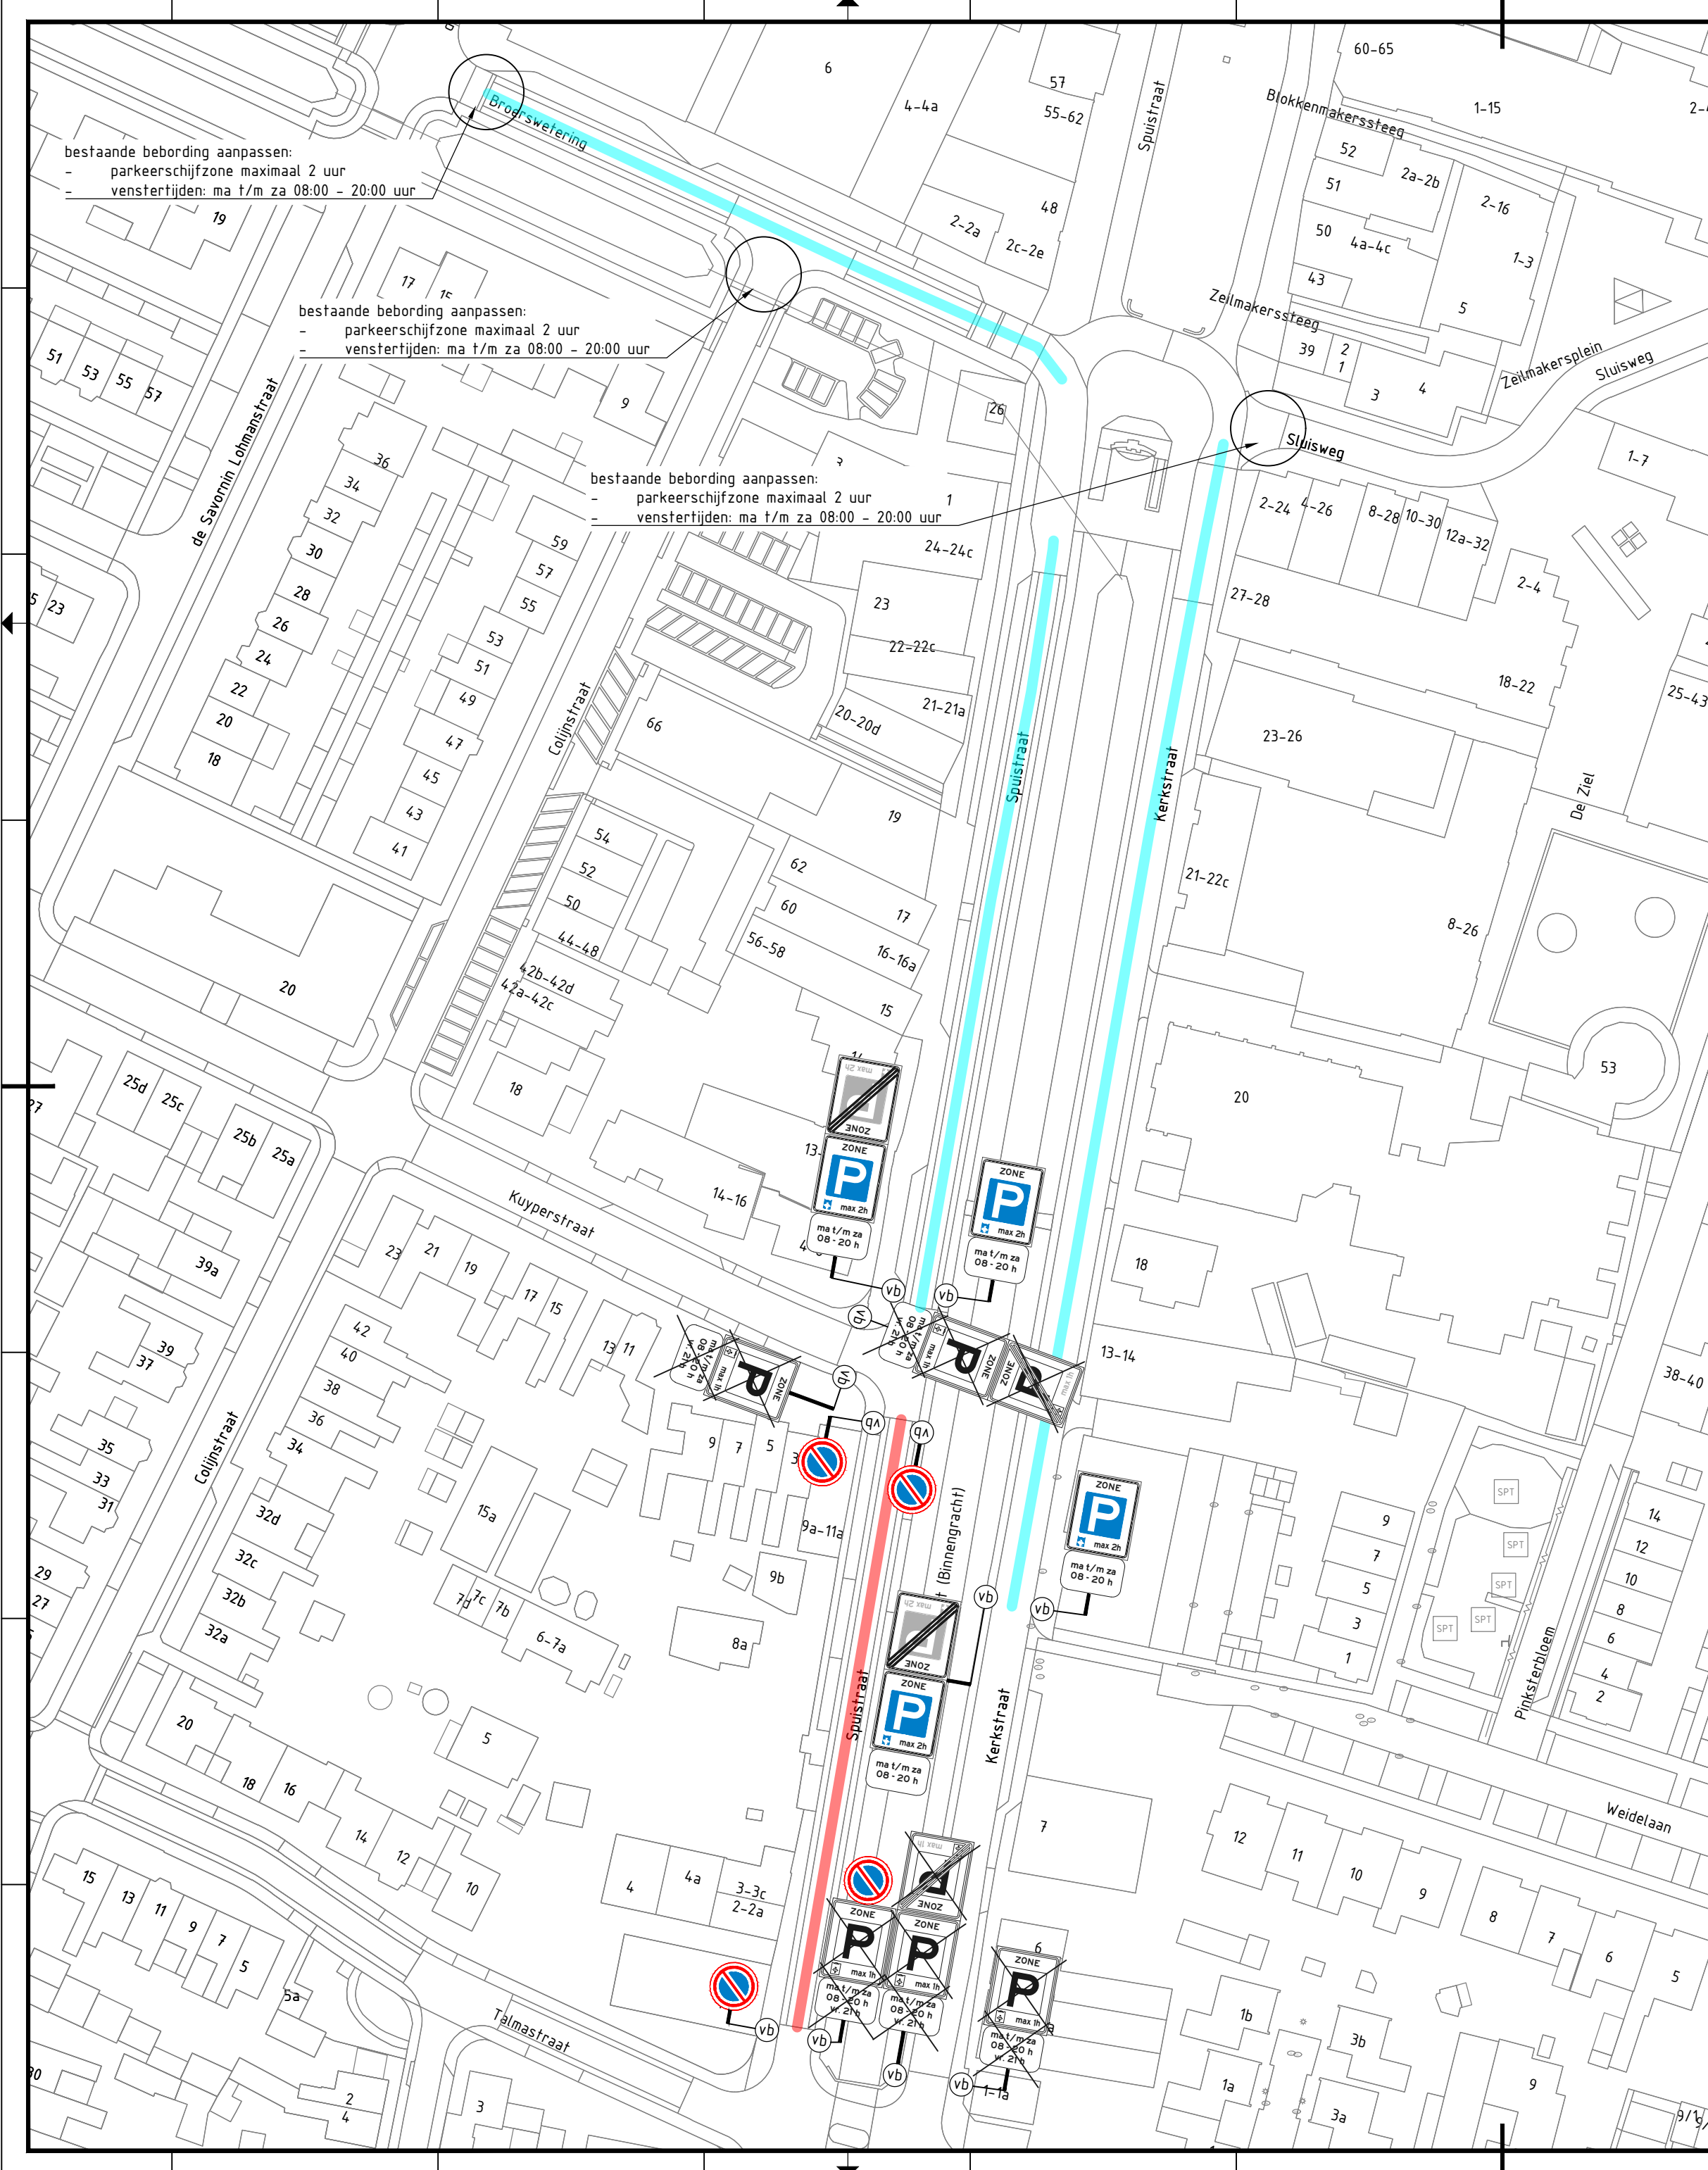

Legenda

- nieuw aan te brengen
- te verwijderen
- parkeerschijfzone
- tweezijdig parkeerverbod

Datum : 29 maart 2024	
Schaal 1:1000	
Tekenaar: T. Jonkers	
Projectnaam: Verkeersbesluit wijziging parkeerschijfzones Broerswetering, Kerkstraat, Spuistraat en instellen parkeerverbod Spuistraat	
Datum: besluit d.d. 9 april 2024	