


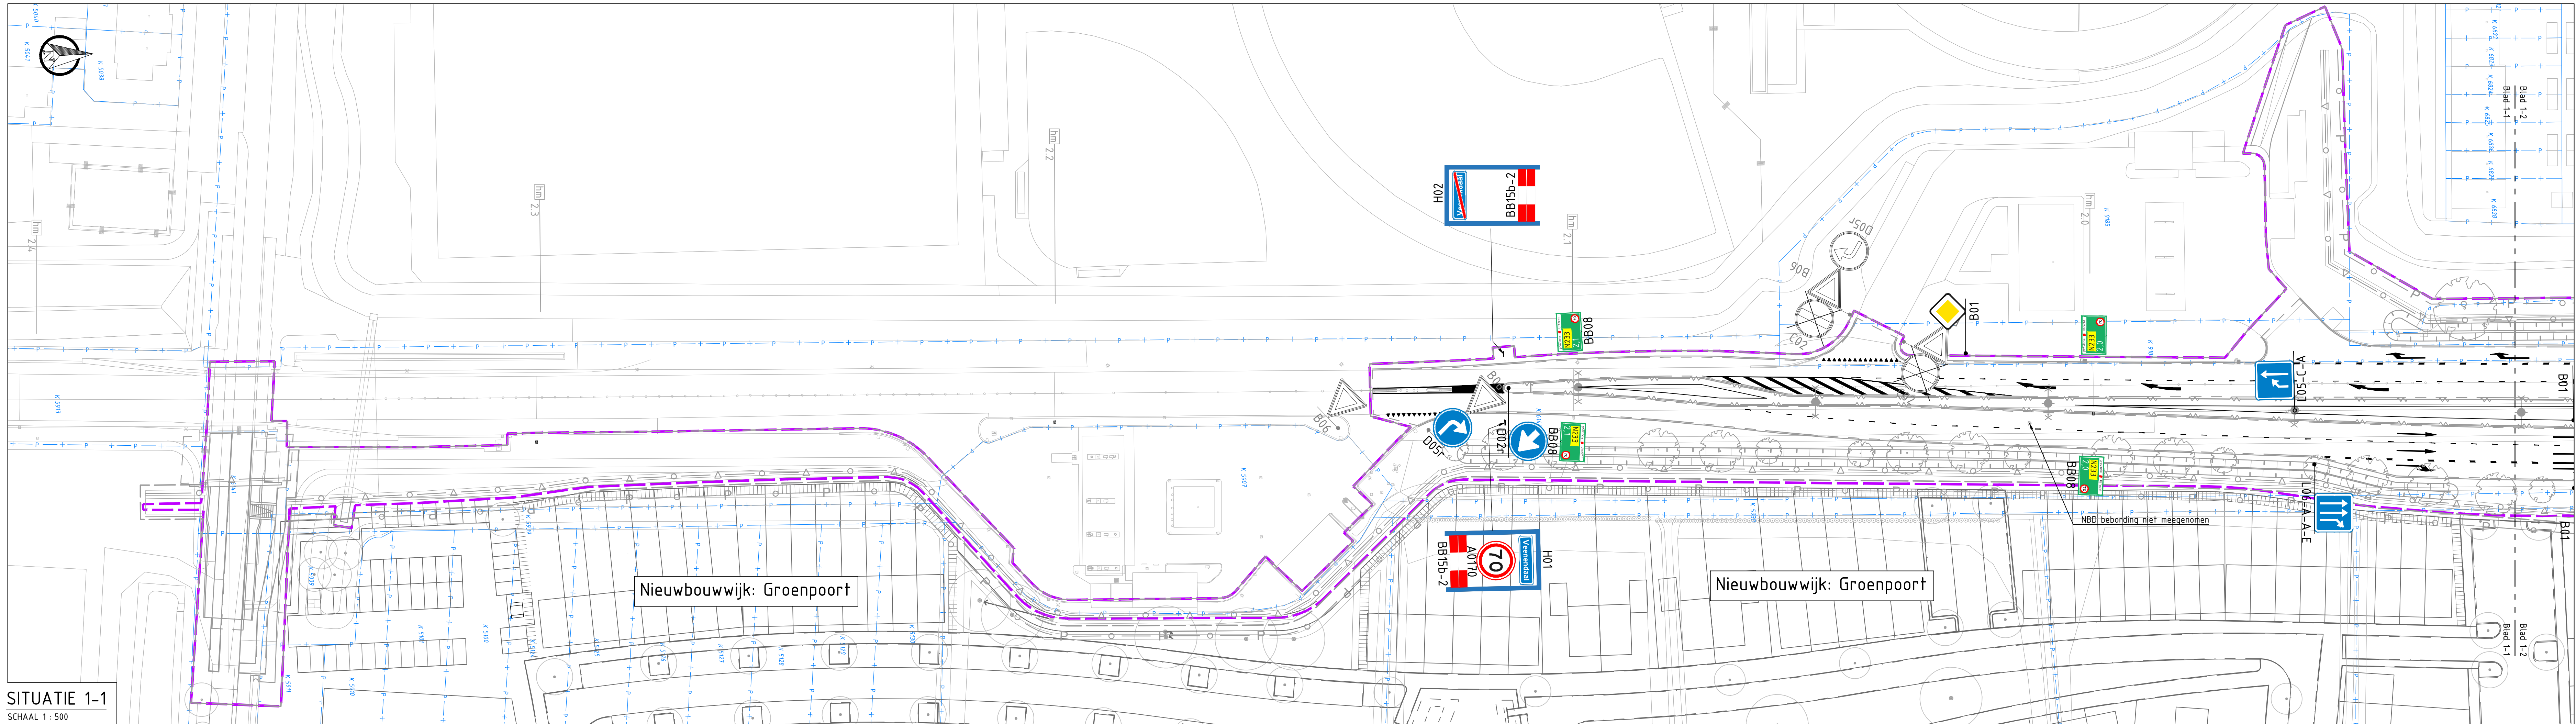

LEGENDA


Bestaande situatie:

- Bestaande situatie (Bron: VKA 12-11-21)
- Kadastrale gegevens (Bron: VKA 12-11-21)
- Verkeersbord incl. codering
- Verkeersbord op flespaal
- Handhaven bestaande boom

Nieuwe situatie:

- Geometrie
- Projectgrens
- Verkeersbord incl. codering
- Vervallen verkeersbord incl. codering
- Hectometerbord Provincie Utrecht
- Verkeersbord op flespaal
- Verkeersbord op mast
- Te planten boom

0 5 10 15 20m

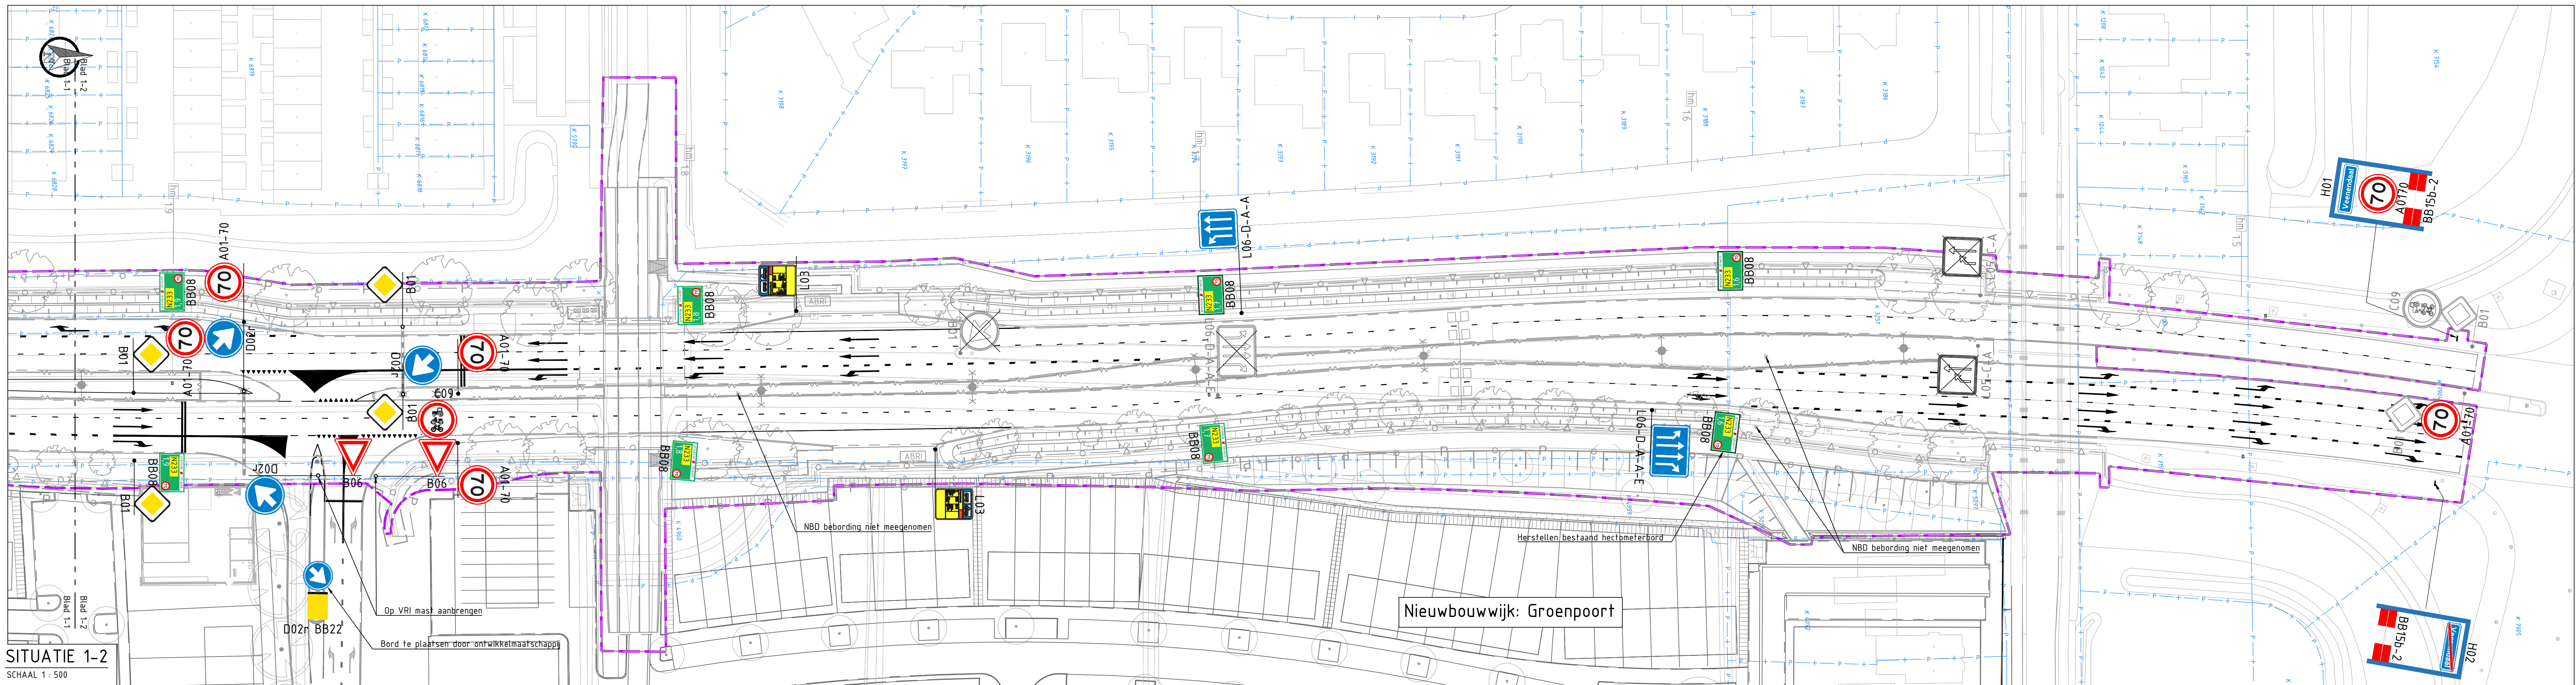

OVERZICHT
SCHAAL 1 : 20.000

Wijk: Aard der wijping
Definitieve versie
Aanpassingen nav review

Datum: 23-1-2024
Get.: SNS
23-01-2024
Get.: SNS

Verf.: Vrij
Get.: Vrij
Get.: Vrij

TAUW

Opdrachtgever: Provincie Utrecht
Project: N233 - Groenpoort
Onderdeel: Voorlopig ontwerp
Beoordeling & Markering

Documentnummer: 1289877-TE-BM-VO-0050

Getek.: SNS
Get.: MYH
Vrijgave: DBR

Datum: 12-01-2024
Schaa: 1500
Status: DEFINITIEF 2.0
Formaat: NLCS_SA10_594x1189

1289877
Blad 1 van 1
V:\greenlocal\p\p\NLCS\1289877\CAD\02-DWG\1289877-TE-BM-VO-0050.dwg