


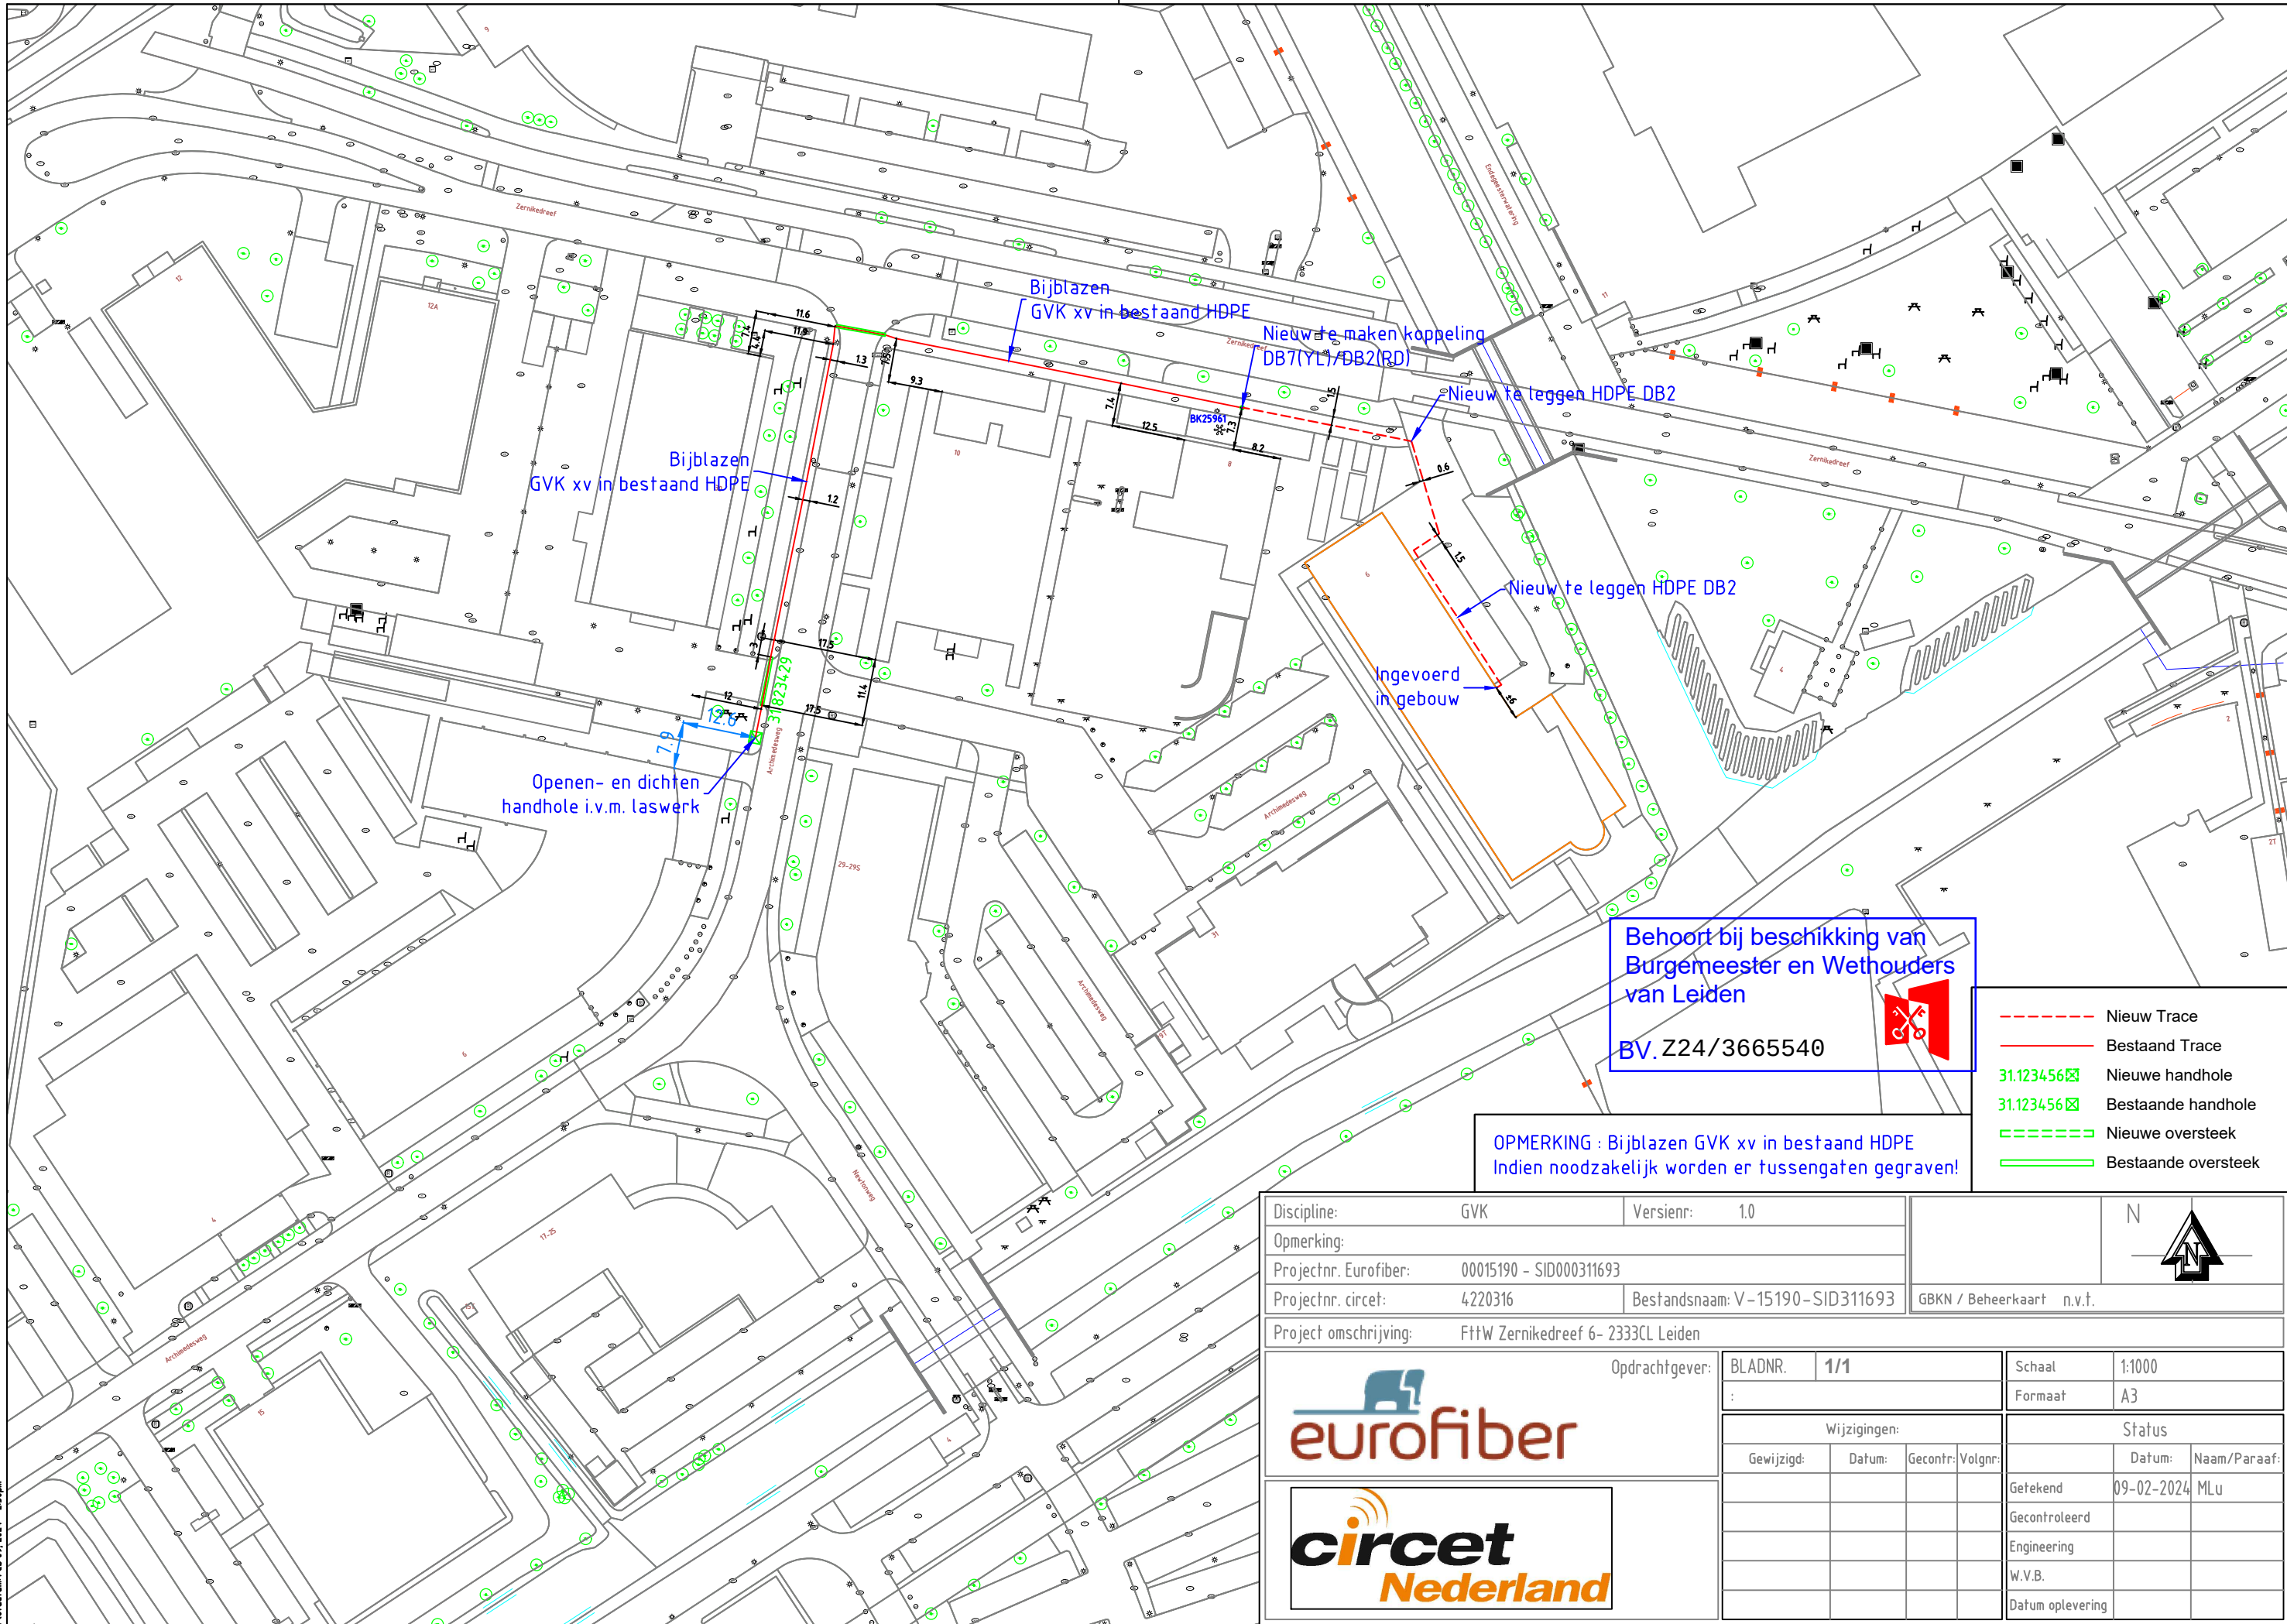

- Nieuw Trace
- Bestaand Trace
- 31.123456 Nieuwe handhole
- 31.123456 Bestaande handhole
- Nieuwe oversteek
- Bestaande oversteek

Discipline: GVK		Versienr: 1.0		N 							
Opmerking:											
Projectnr. Eurofiber: 00015190 - SID000311693											
Projectnr. circet: 4220316		Bestandsnaam: V-15190-SID311693		GBKN / Beheerkaart n.v.t.							
Project omschrijving: FttW Zernikedreef 6- 2333CL Leiden											
					BLADNR.	1/1			Schaal	1:1000	
					:				Formaat	A3	
					Wijzigingen:				Status		
					Gewijzigd:	Datum:	Gecontr:	Volgnr:		Datum:	Naam/Paraaf:
									Getekend	09-02-2024	MLu
									Gecontroleerd		
									Engineering		
									W.V.B.		
									Datum oplevering		