


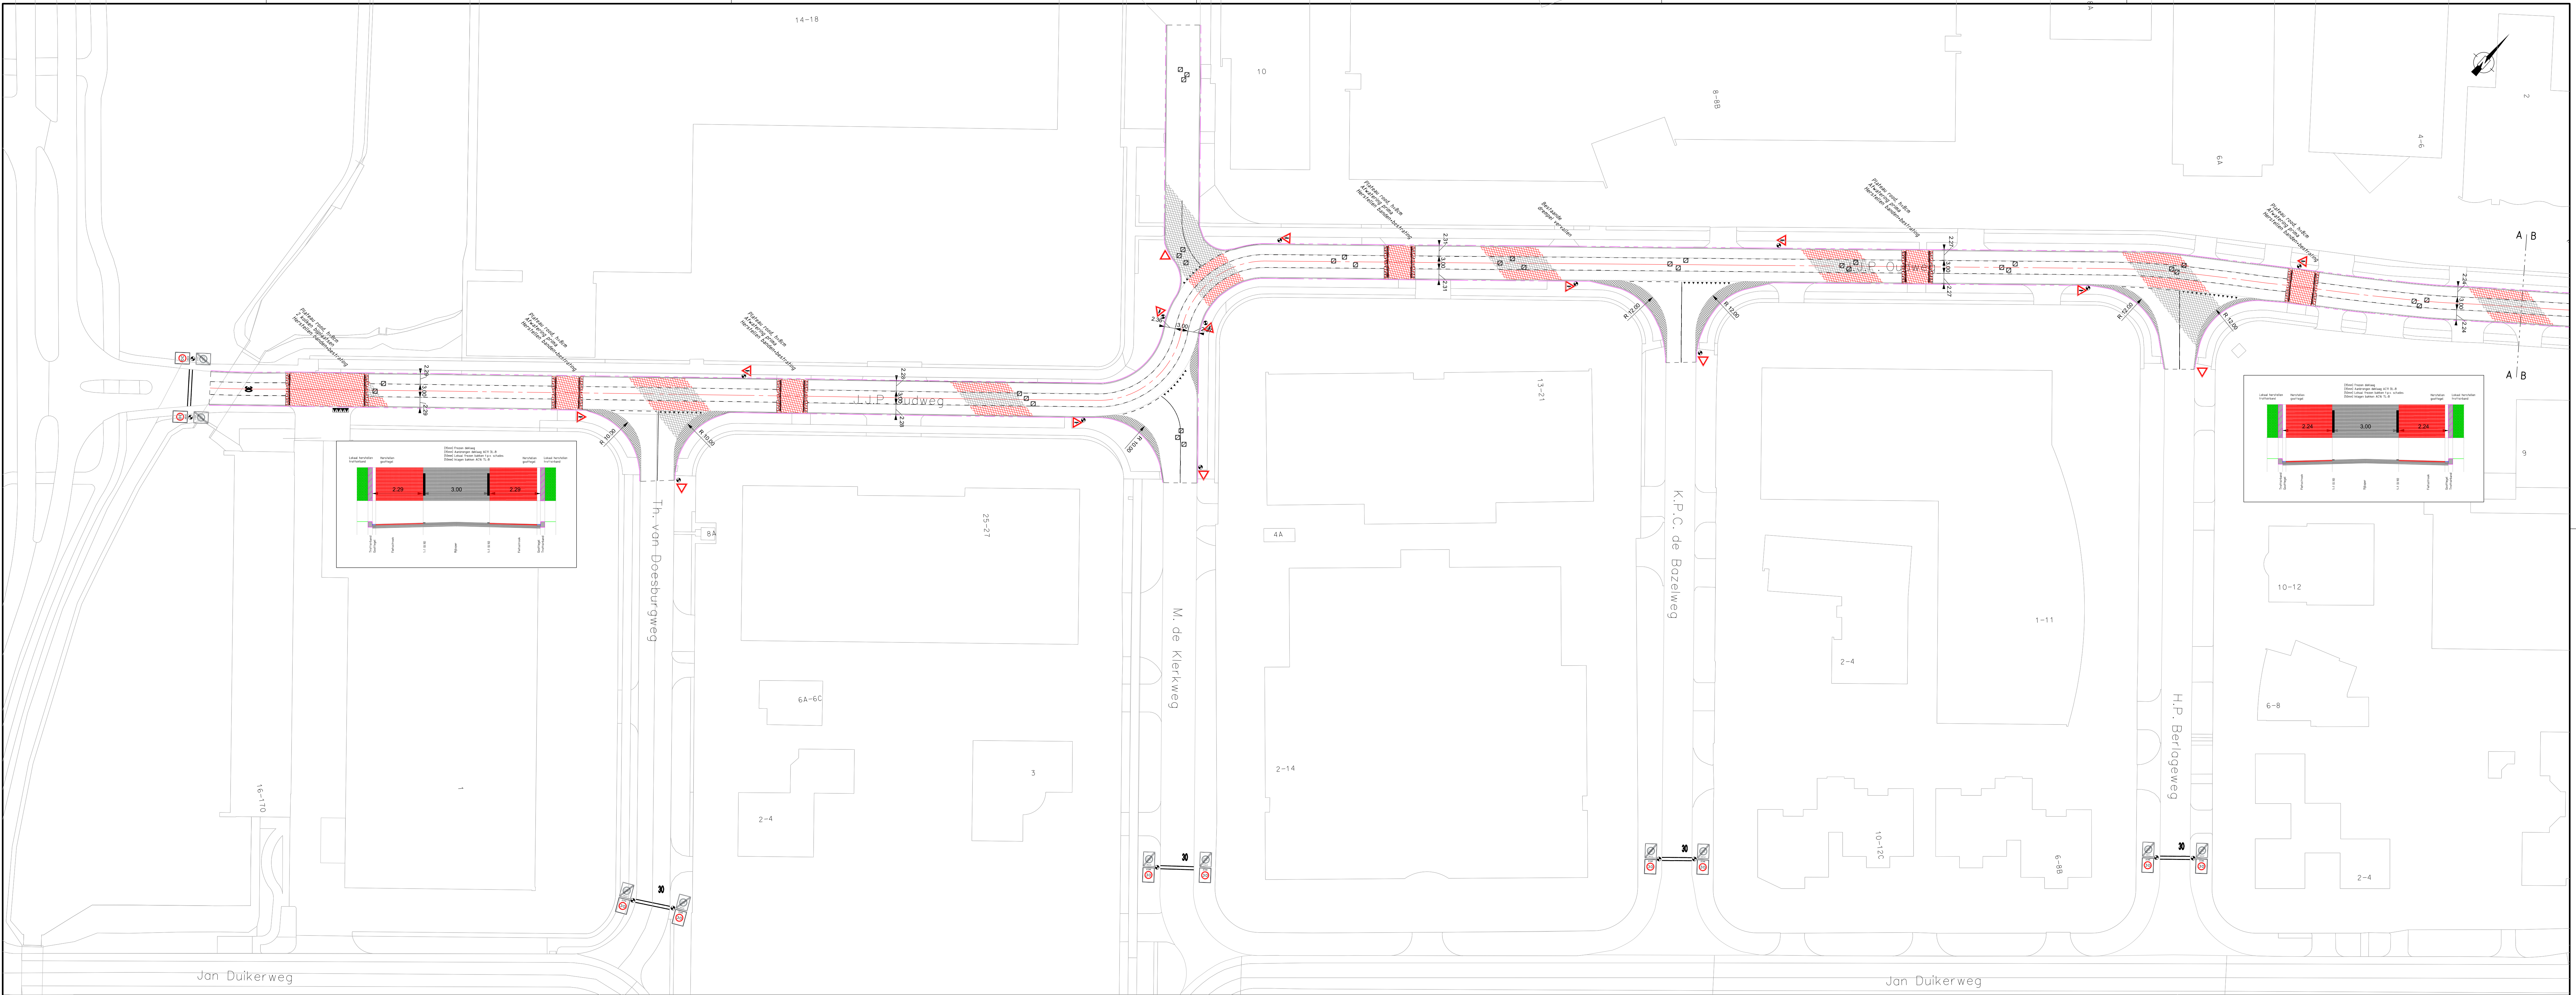

Onderdeel	Omschrijving
—	Bestaande situatie
- - -	As rijbaan
- - -	Projectgrens
- - -	Verharding voorvoorbereid (incl. spiegel)
- - -	Verharding inden noodtoestand
- - -	Verharding breedte 5,50
- - -	Verharding breedte 6,10
- - -	Verharding 1:1 0,10
- - -	Verharding asfalt zwart
- - -	Verharding asfalt zwart
- - -	Ruiterstrook

Project: GOA 2024 J.J.P. Oudweg/W.M. Dudokweg			
Onderdeel: Omvormen hoofdfietsroute - Voorbereidingsfase			
Werkvoorbereiden: T. Tesselar	Formaat: A0	Status: Definitief	Projector: 572196
Projectingenieur: M. Toppel	Schaal: 1:500	Datum: 13-02-2024	Ruimte: 88031007
DUK EN WMA		NVC	