


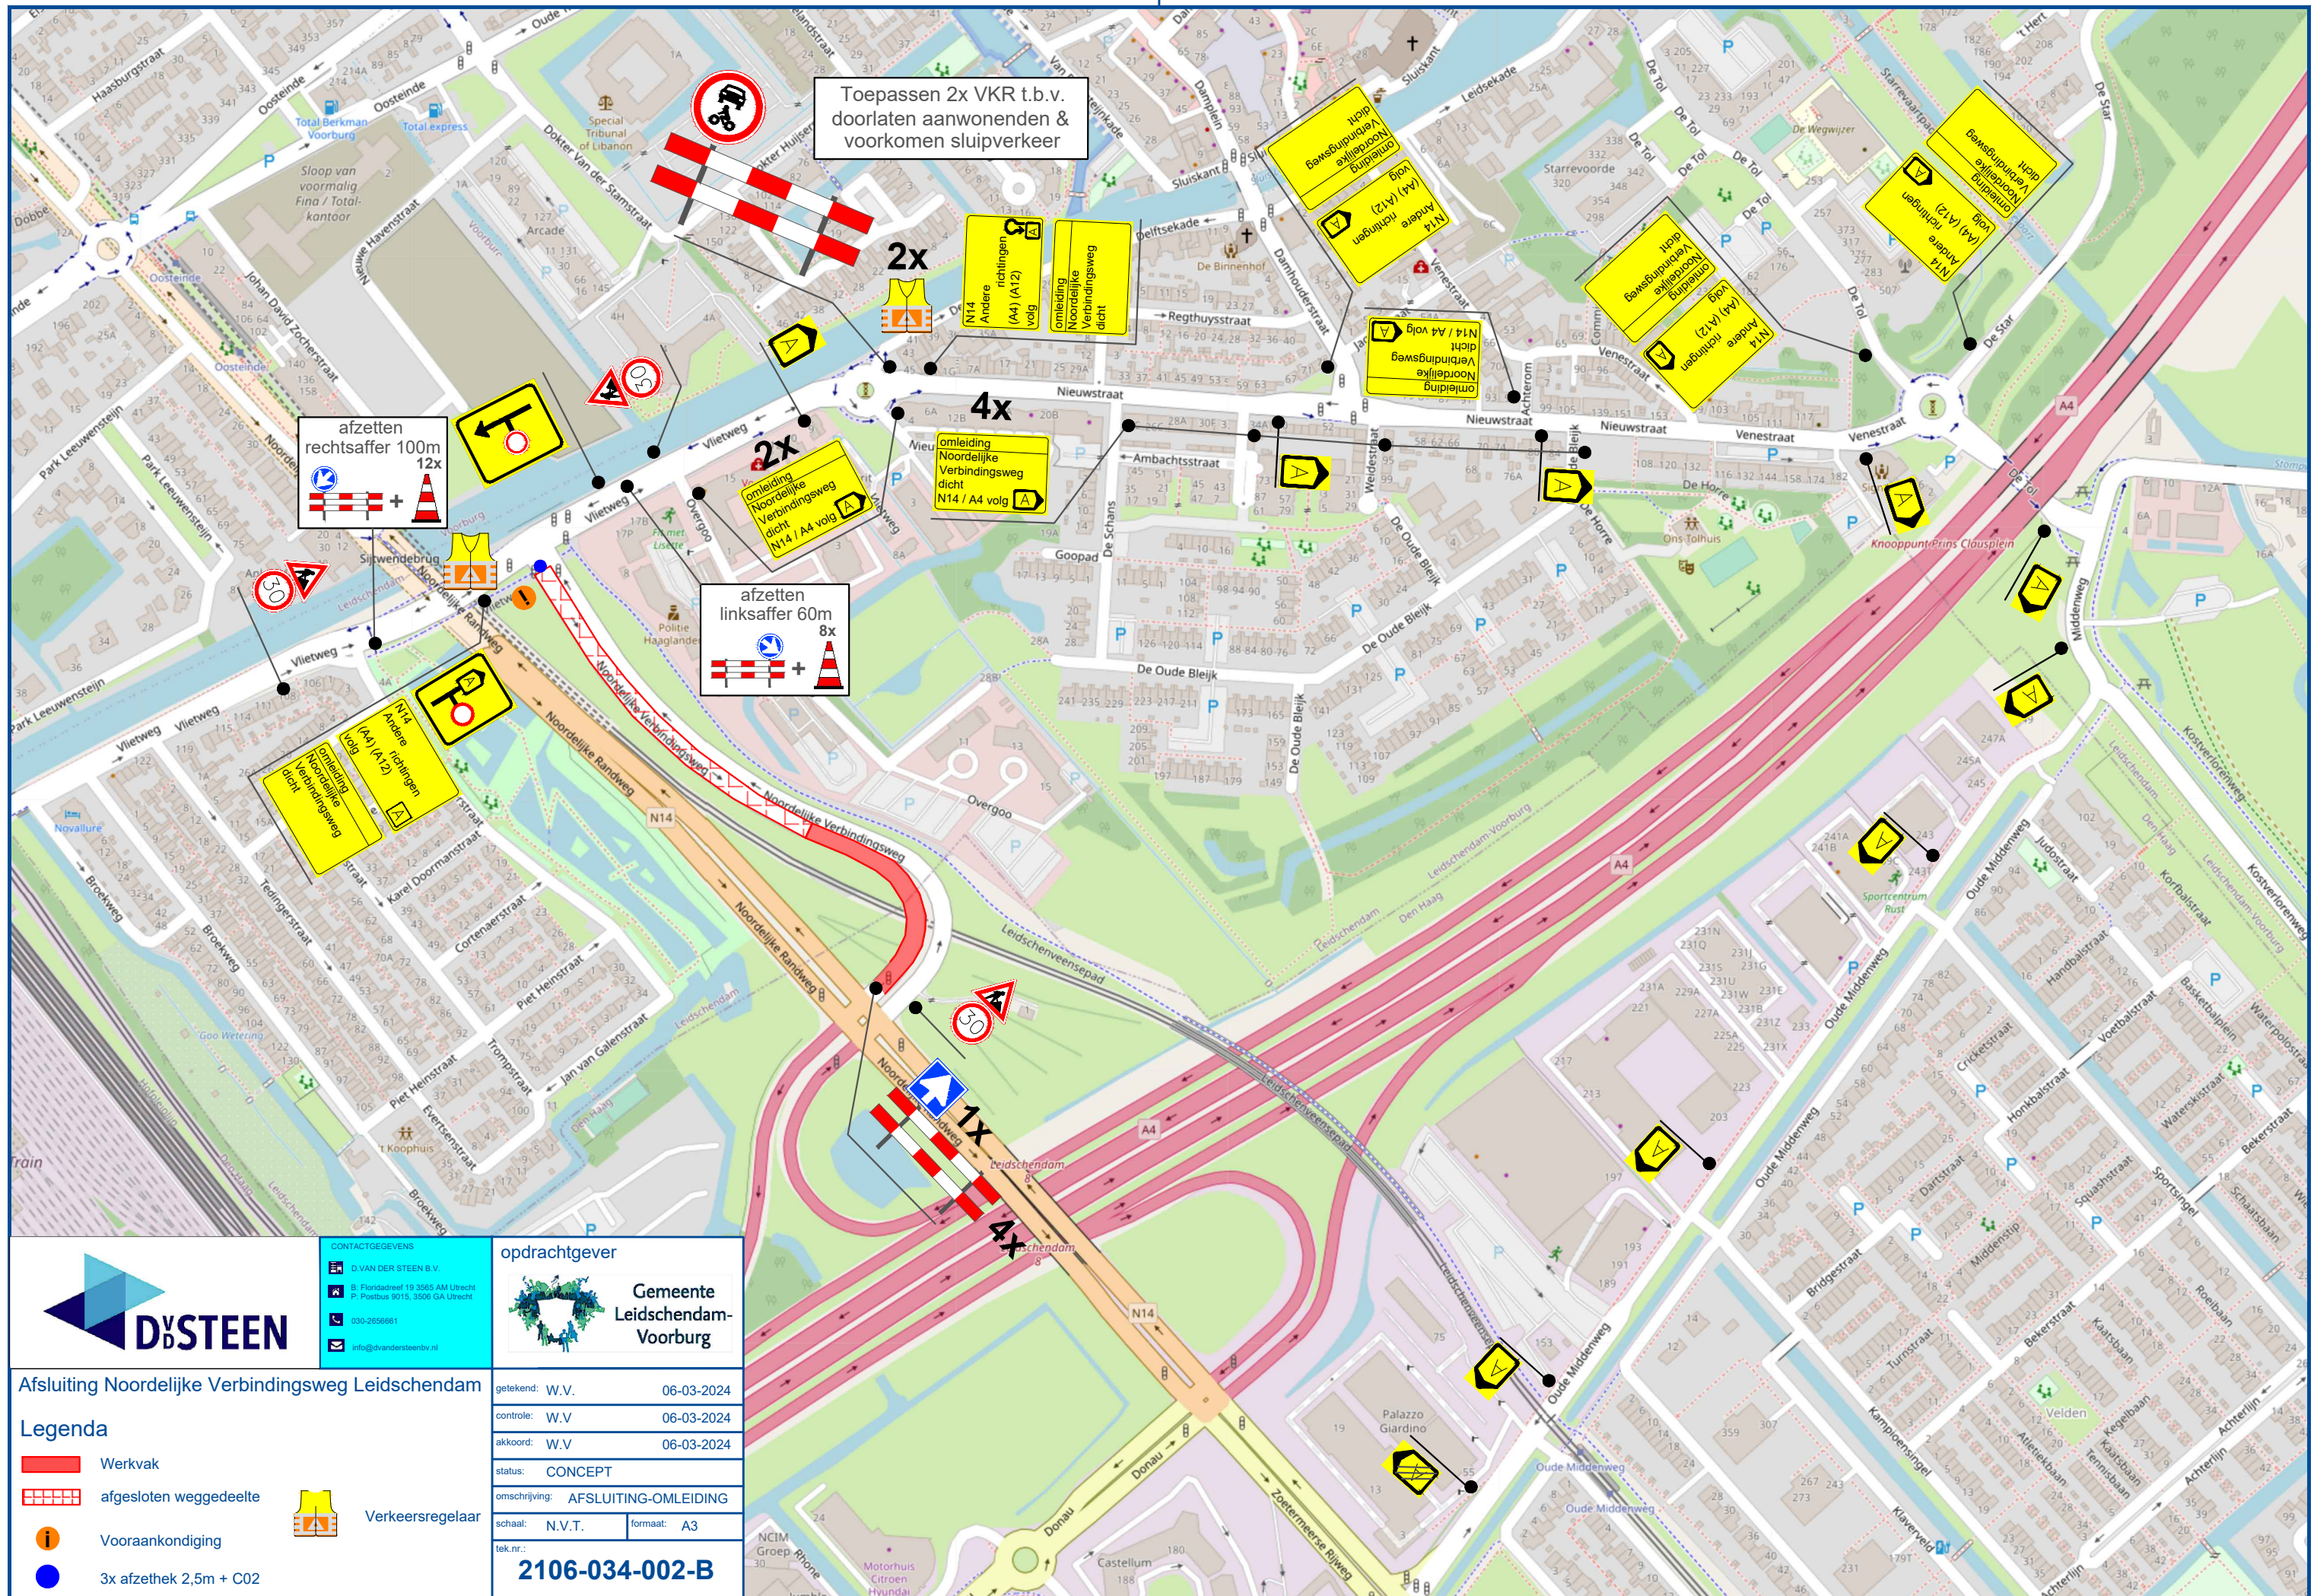

Toepassen 2x VKR t.b.v. doorlaten aanwonenden & voorkomen sluipverkeer

afzetten rechtsafer 100m
12x

afzetten linksafer 60m
8x

opdrachtgever

Gemeente Leidschendam-Voorburg

getekend:	W.V.	06-03-2024
controle:	W.V.	06-03-2024
akkoord:	W.V.	06-03-2024
status:	CONCEPT	
omschrijving:	AFSLUITING-OMLEIDING	
schaal:	N.V.T.	formaat: A3
tek.nr.:	2106-034-002-B	

D&STEEN

CONTACTGEGEVENS

D. VAN DER STEEN B.V.

B: Floridadreef 19 3506 AM Utrecht
P: Postbus 9015, 3506 GA Utrecht

030-2856661

info@dvandersteenbv.nl

Afsluiting Noordelijke Verbindingsweg Leidschendam

Legenda

- Werkvak
- afgesloten wegedeelte
- Vooraankondiging
- 3x afzethet 2,5m + C02

Verkeersregelaar