


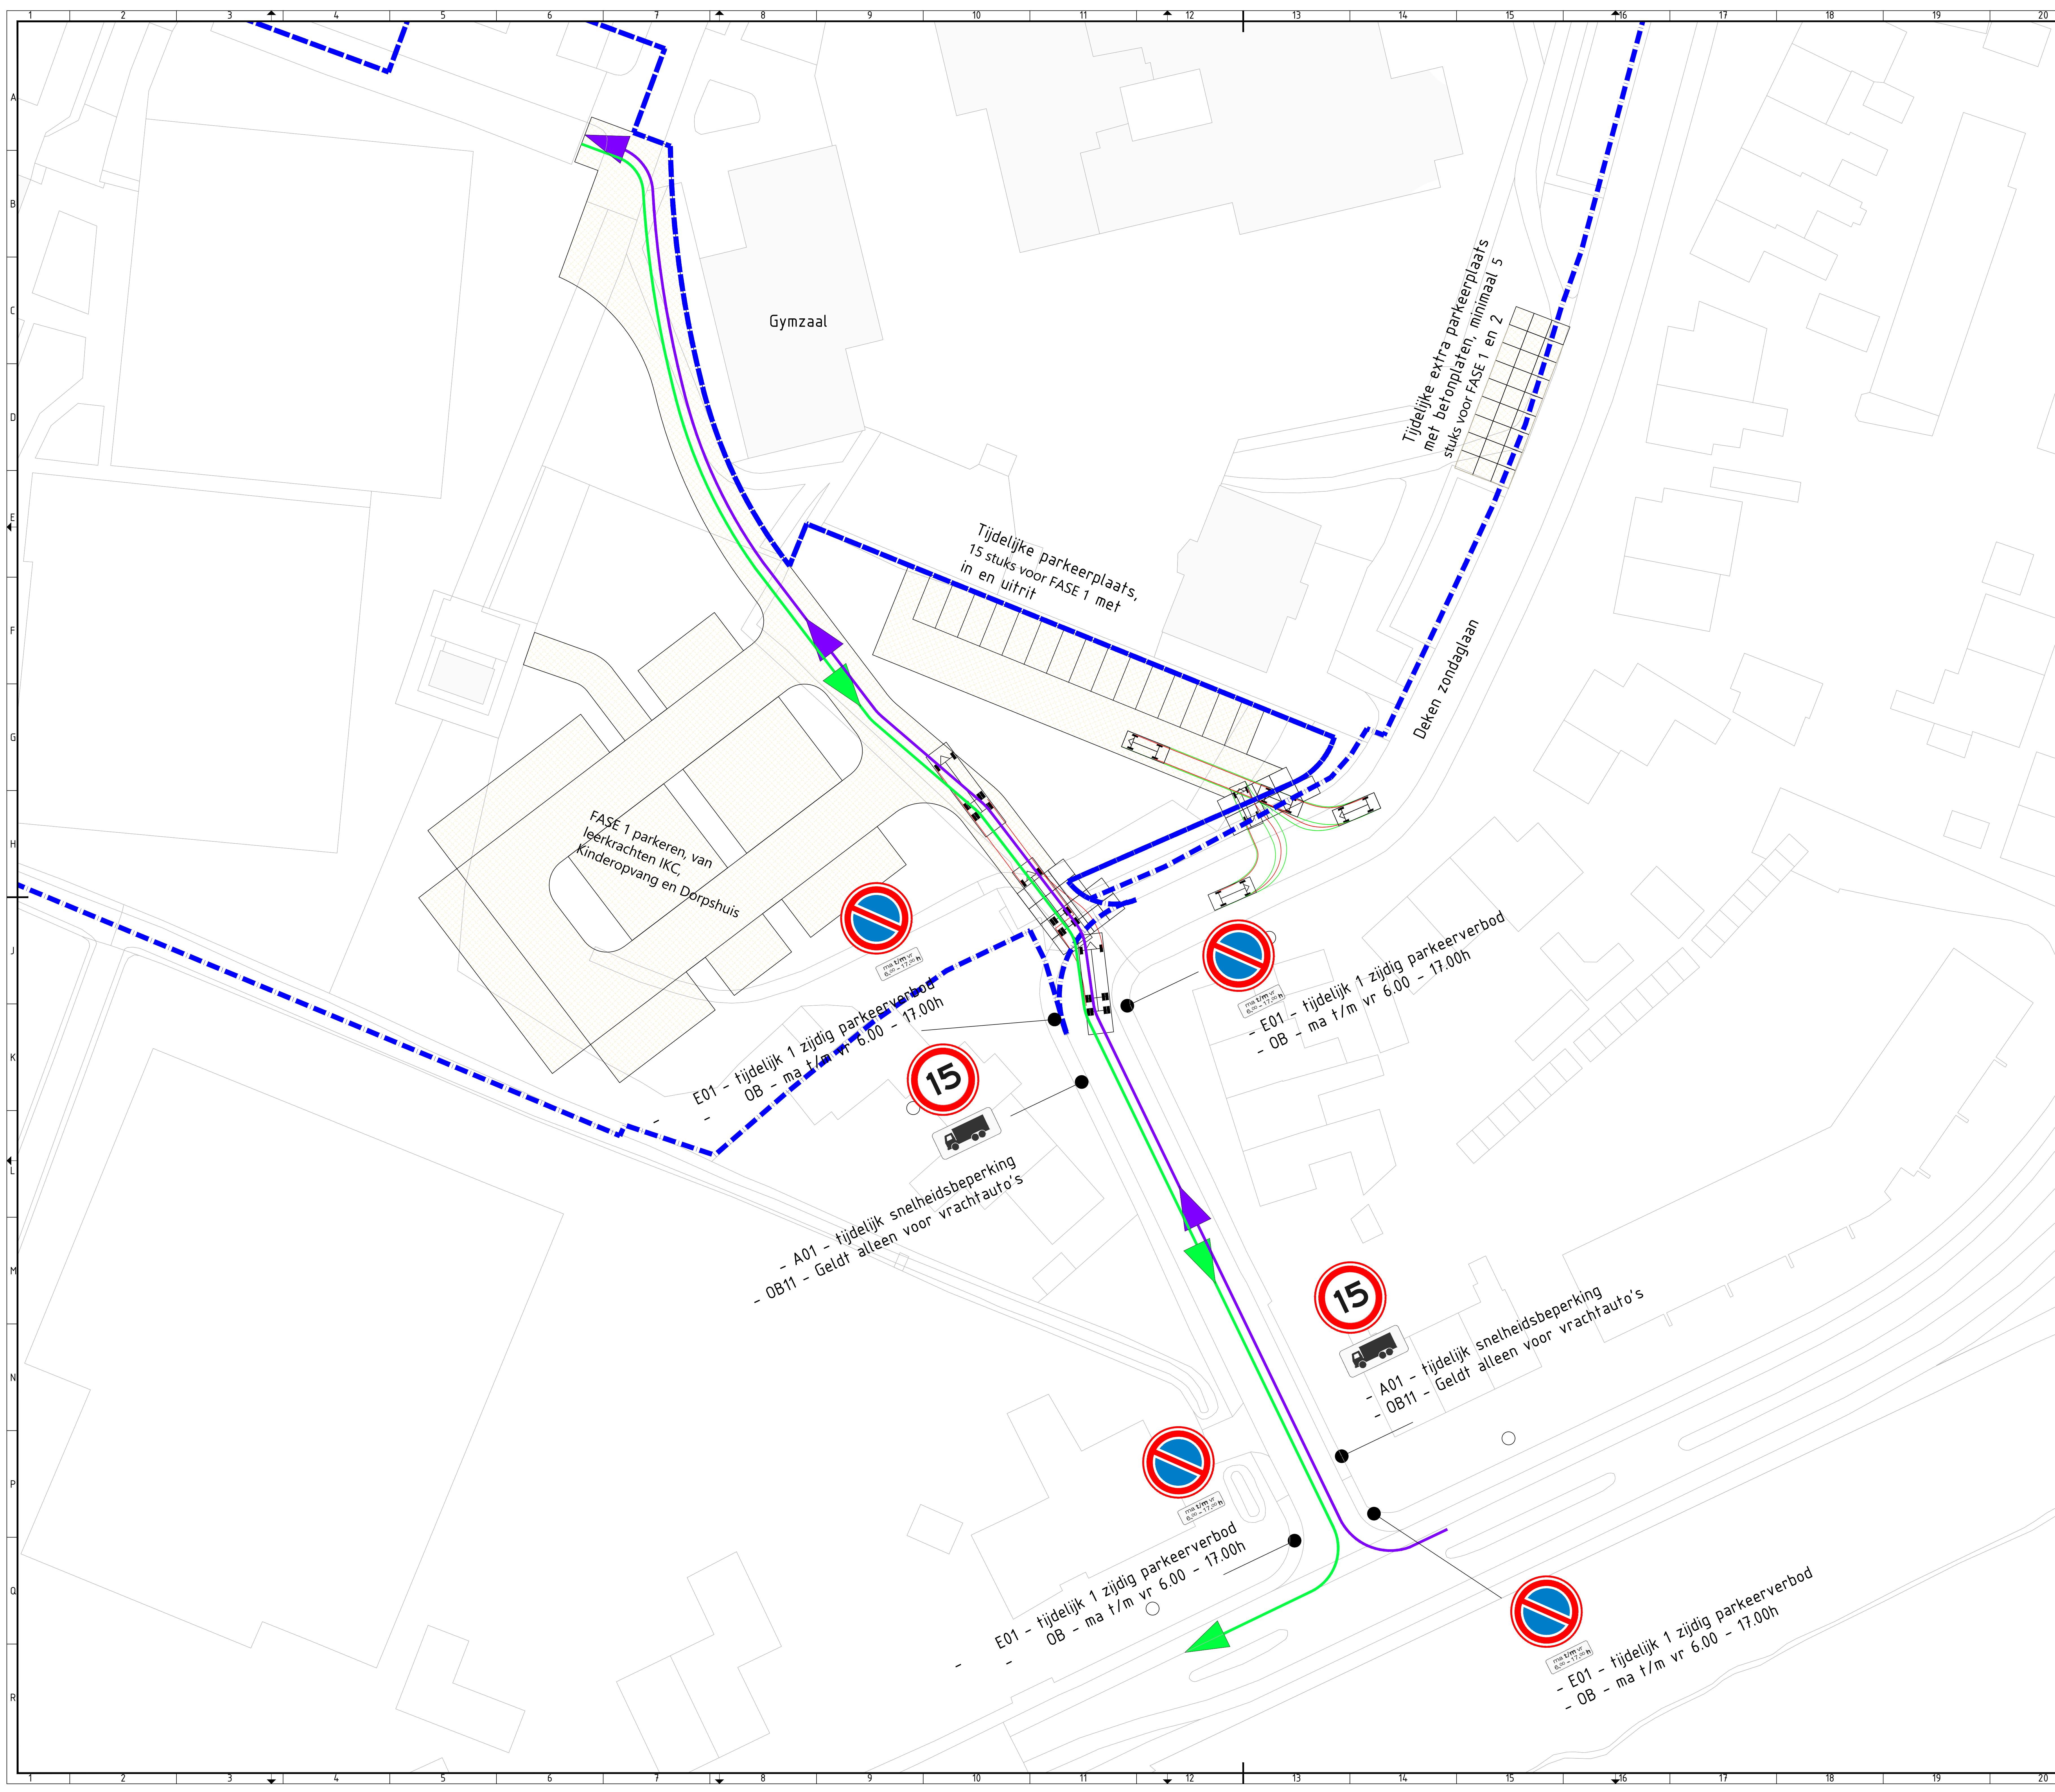

LEGENDA
Algemeen

Bebouwing

Werkgrens - fase 1, 2 en 3

▶

Aanvoerroute bouwverkeer - fase 1

▶

Afvoerroute bouwverkeer - fase 1

Overzichtstekening schaalloos

Revisie	Datum	Omschrijving	Opgesteld	Gecontroleerd	Yntergraeve
1.0	24-01-2024	Aanpassing bebording	JM	PvH	PvH
3.0	18-12-2023	Aanpassing bebording	JM	PvH	PvH
0.2	01-12-2023	Diverse aanpassing n.a.v. overleg	JM	PvH	PvH
0.1	23-09-2022	Eerste uitgave	JM	PvH	PvH

Project: **Bloemendaal Vifaal Vogelenzang**

Gebr. Van Kessel
Sport en Cultuurtechniek

Kerkweg 14
476 02 Buren
Telefoon: 06-476 71 3000

Deze tekening is auteursrechtelijk beschermd en kan vertrouwelijk of anderszins wettelijk beschermd zijn. Het kopiëren, verspreiden of anderszins openbaar maken van deze tekening is strafbaar.

Onderdeel: Bouwroutes

Aan en afvoerroutes bouwverkeer – Fase 1

Tekenaar	A0	Schaal	Schaalmaat	Status	Concept	Ontwerpfase	V0	Revisie	0.1
						V0-05a			
						22			
						23			
						24			

©/Projectnr:009 – Hiddelkeep/2023/2022 – Vogelenzang/05 Tekeningen/24/2018 Ontwerp sportvelden_03/24