

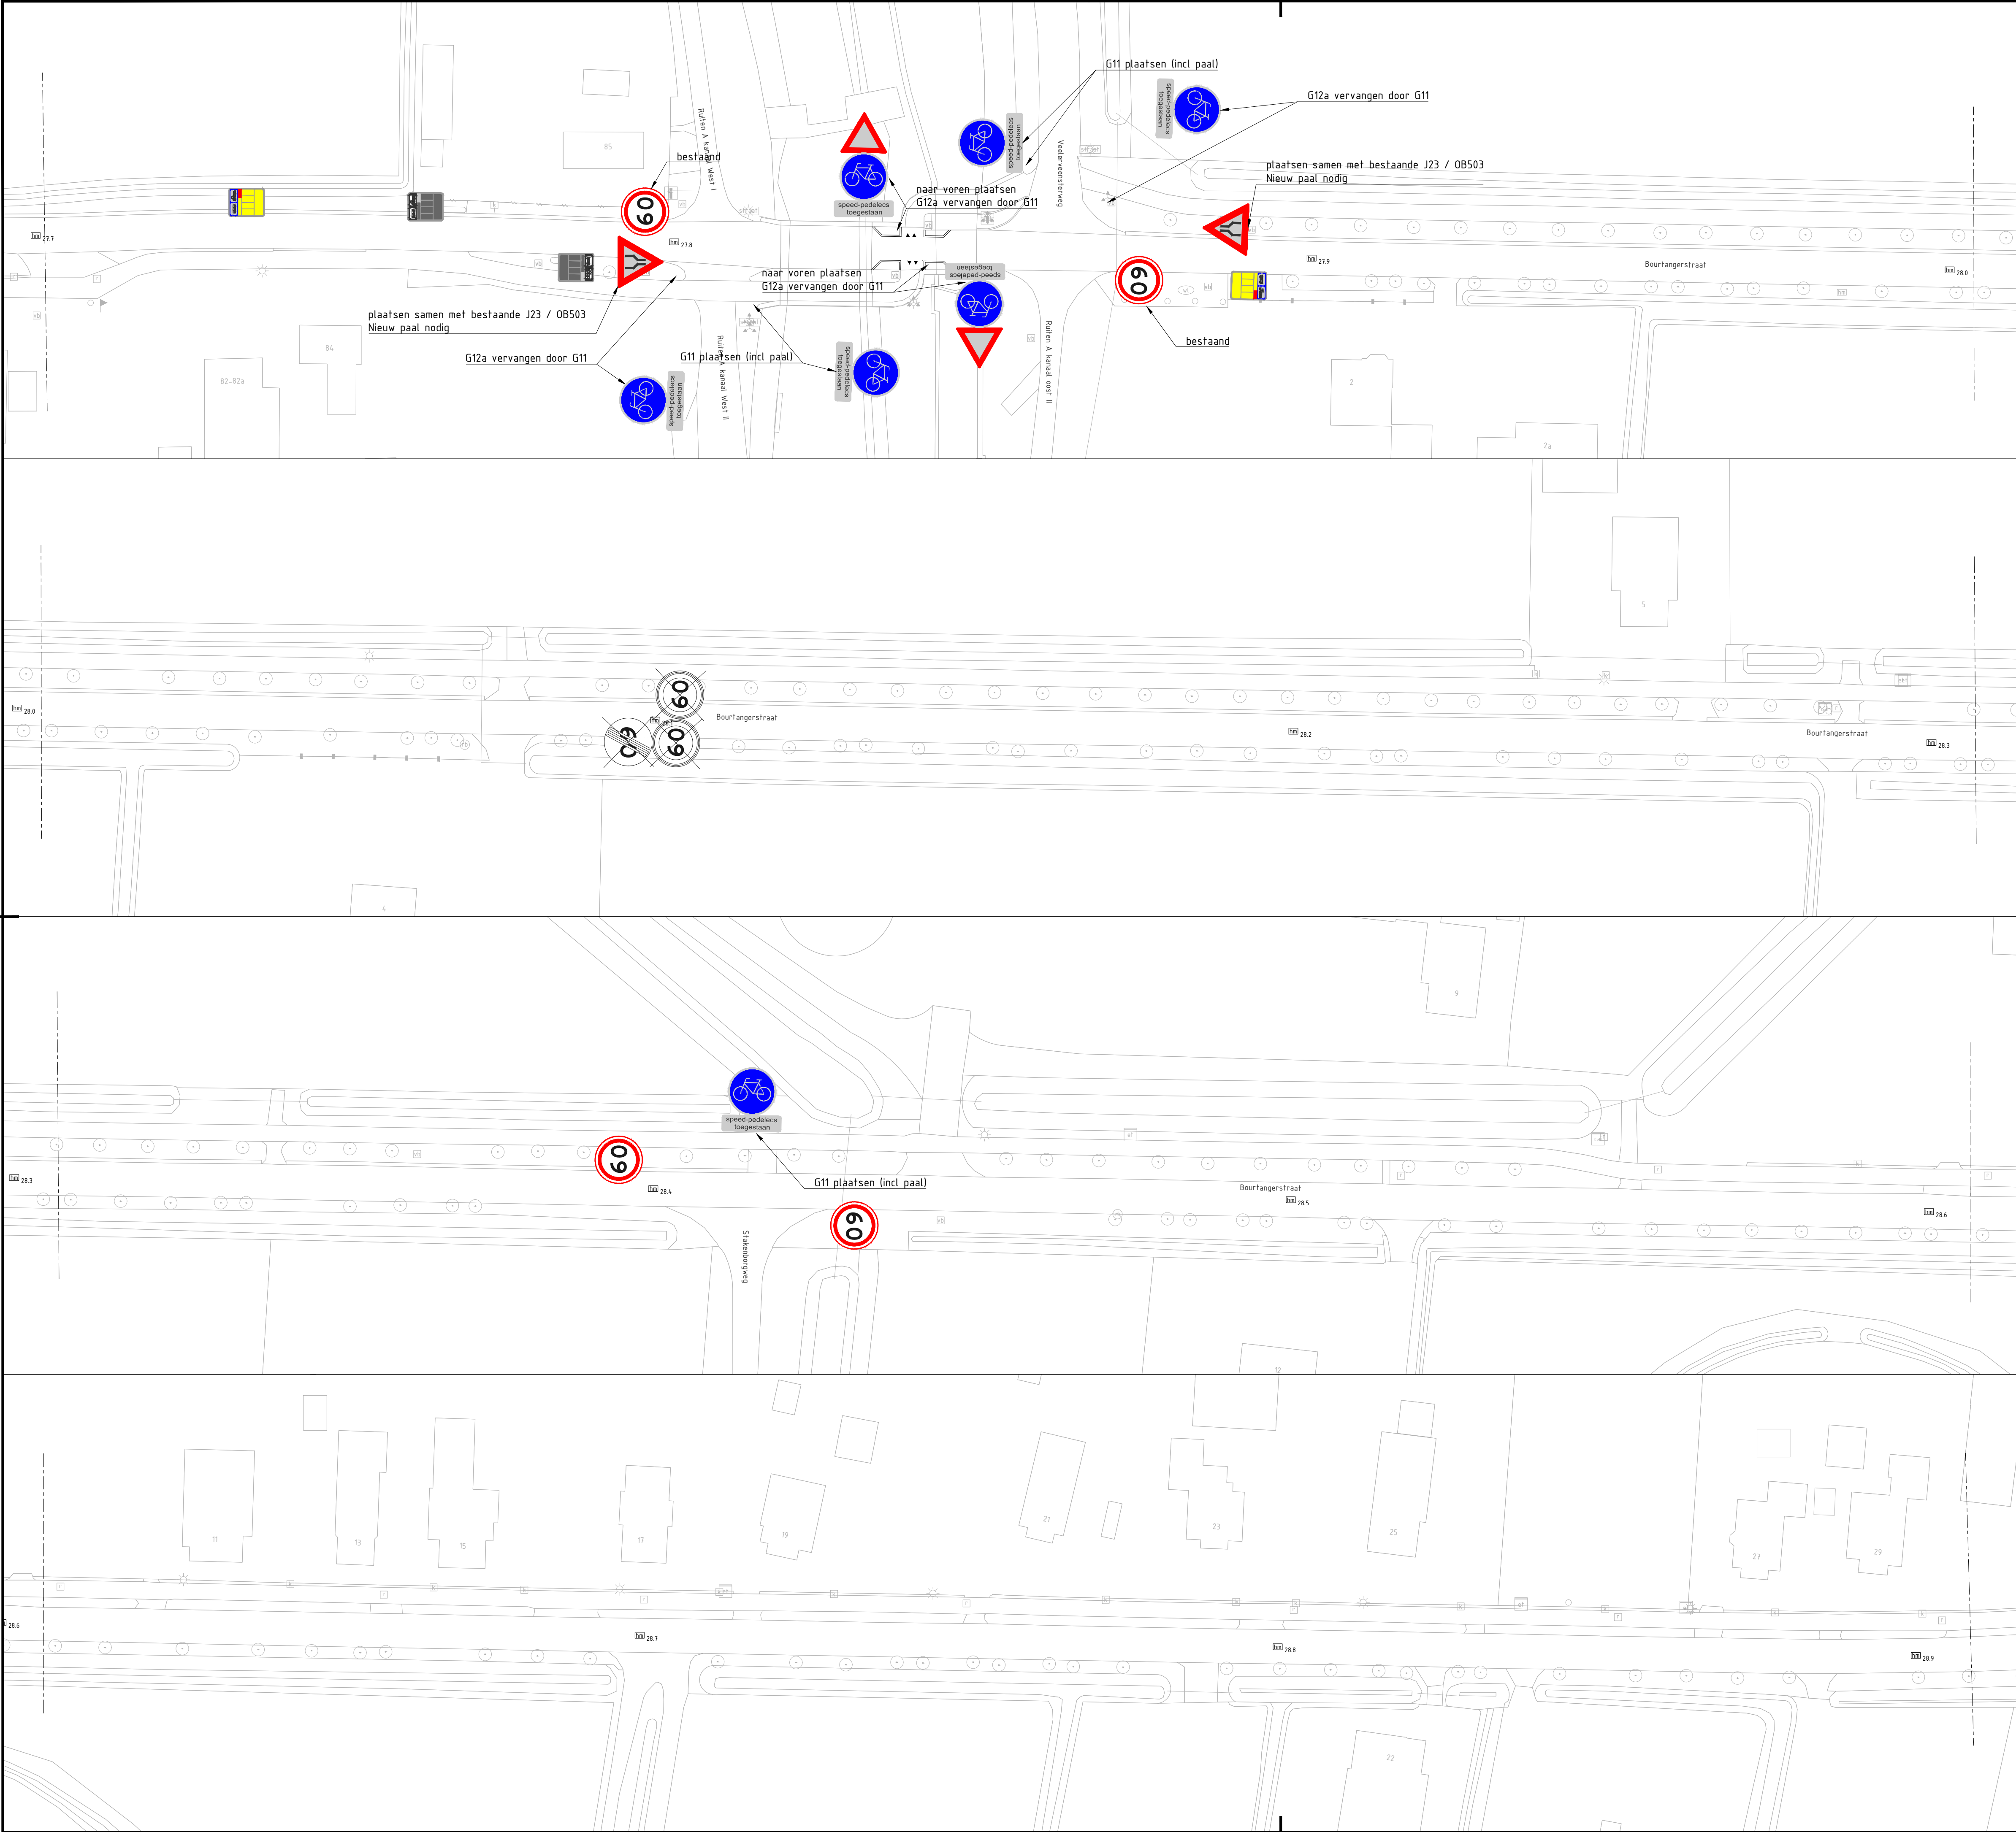


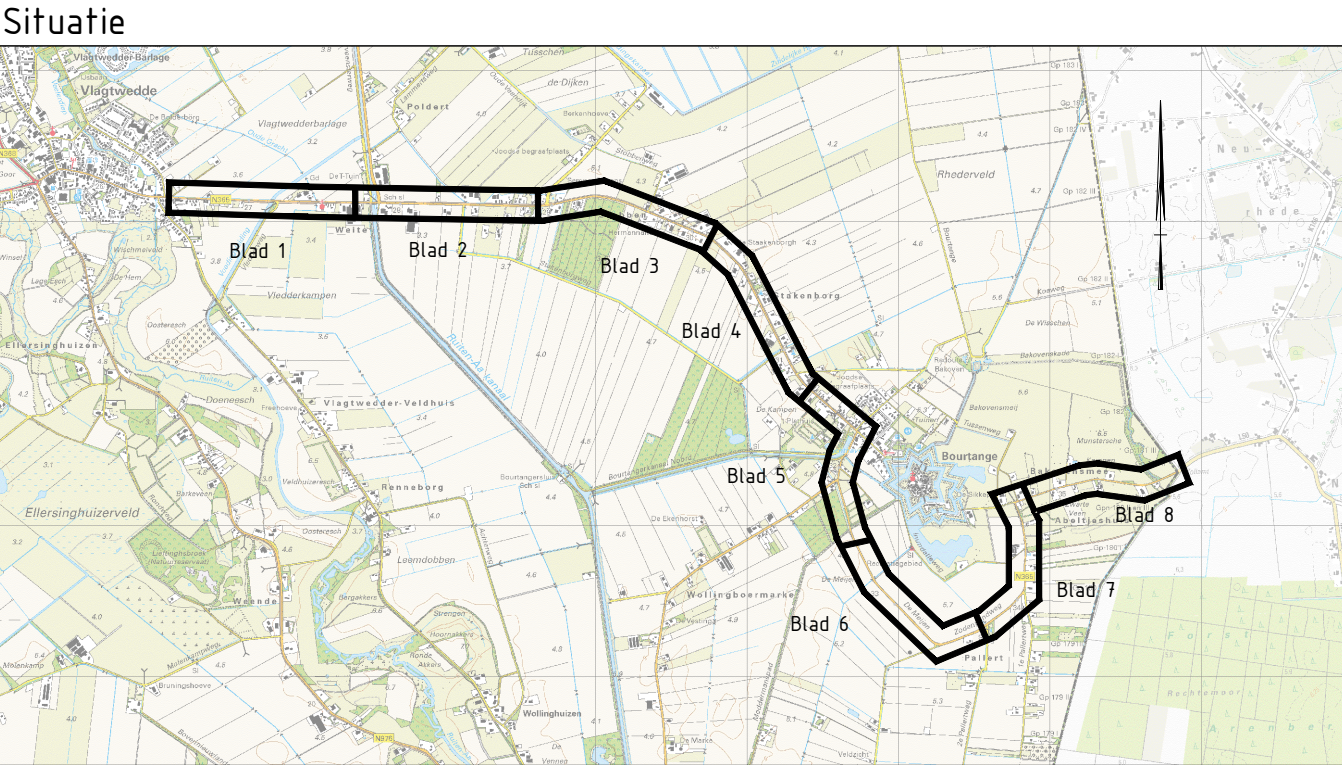

Verklaring

	Streekbord		Plaatsen B06
	Plaatsen A130ZB		Plaatsen G11
	Plaatsen A230ZE		OB speed-pedelecs toegestaan
	Plaatsen A01-60		Plaatsen J17
	Verwijderen A01-60		Plaatsen L03
	Plaatsen A02-60		Verwijderen L03
	Verwijderen A02-60		



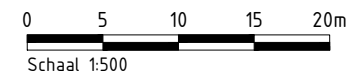


Maten in meters, tenzij anders vermeld, materiaalmaten in mm, tenzij anders vermeld
Pellmaten in meters t.o.v. N.A.P., tenzij anders vermeld
Hoeken aangegeven in graden; coördinaten volgens RD-stelsel (RDNew, EPSG:28992)
Gegevens verkregen uit opmeten vanaf tekening zijn niet maatgevend

Copyright:
- © BGT Achtergrondkaart: beschikbaar gesteld via de CC-BY-4.0 licentie
- © TOPNL en TOPraster kaart materiaal: beschikbaar gesteld via de CC-BY-4.0 licentie
- © Kadastrale Kaart: beschikbaar gesteld via de CC-BY-4.0 licentie
- © AHN: beschikbaar gesteld via de Creative Commons Zero licentie



Wijzigingen		
a	G12a vervangen door G11	R. Kugel
nr.	wijziging	getekend
project		18-03-2024
Groot onderhoud N365 Vlagtwedde Duitse grens		datum
onderdeel		getekend
Bebording		R. Kugel
tekeningomschrijving		gecontroleerd
Situatie gewijzigde bebording (verkeers belsuit)		T. H. Jager
situering		formaat
N365 Alteveer – Vlagtwedde – Boertange – Duitse grens		A1
		schaal
		1:500
		projectnummer
		n.t.d.
		bestelnummer
		2021-06
		objectnummer
		n.v.t.
		documenttype
		tekening
		documentstatus
		Definitief
		uitgavedatum
		blad in bladen
		23-1-2024
		2 in 8
		tekeningnummer
		wijziging
		DO-2106-202
		A

Provincie Groningen
St. Jansstraat 4
9711 JN Groningen
050 – 316 4911

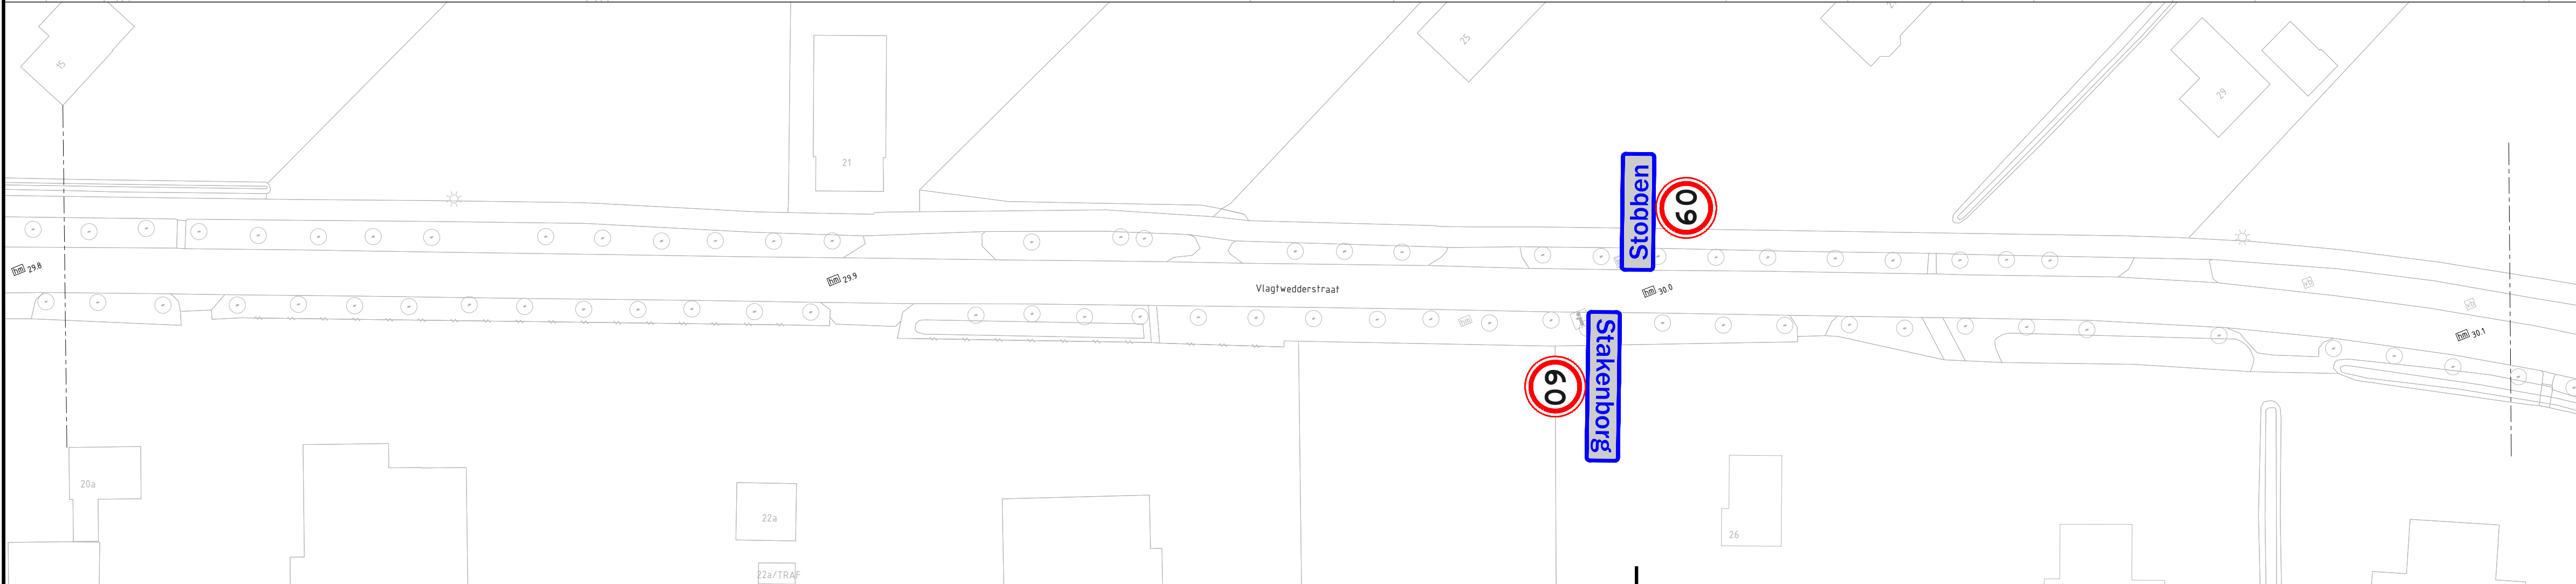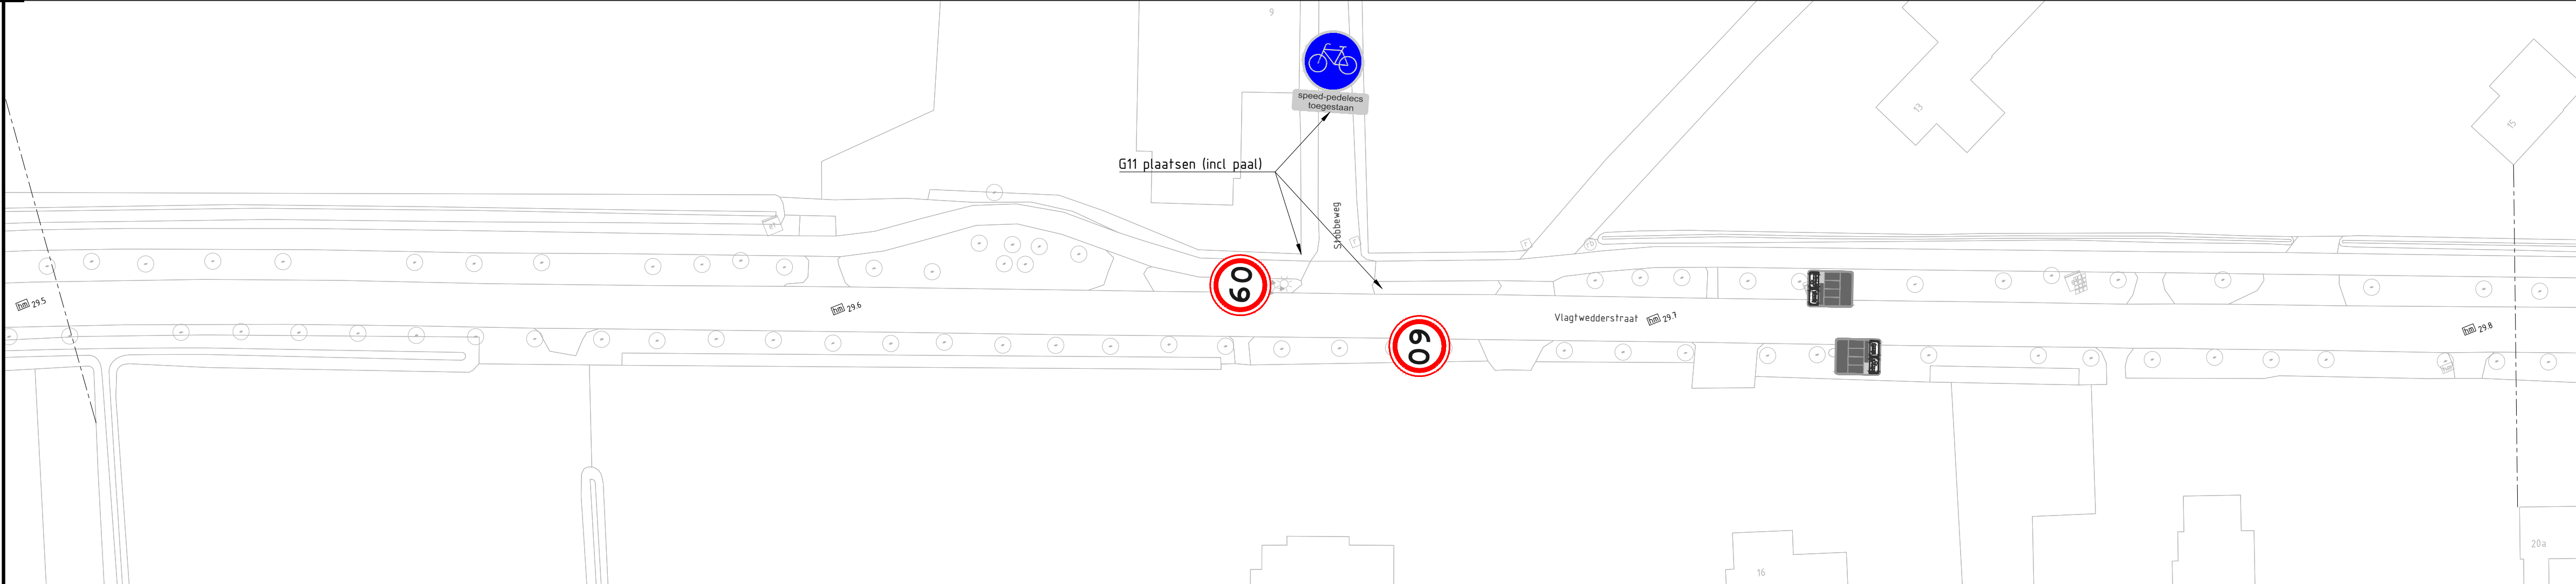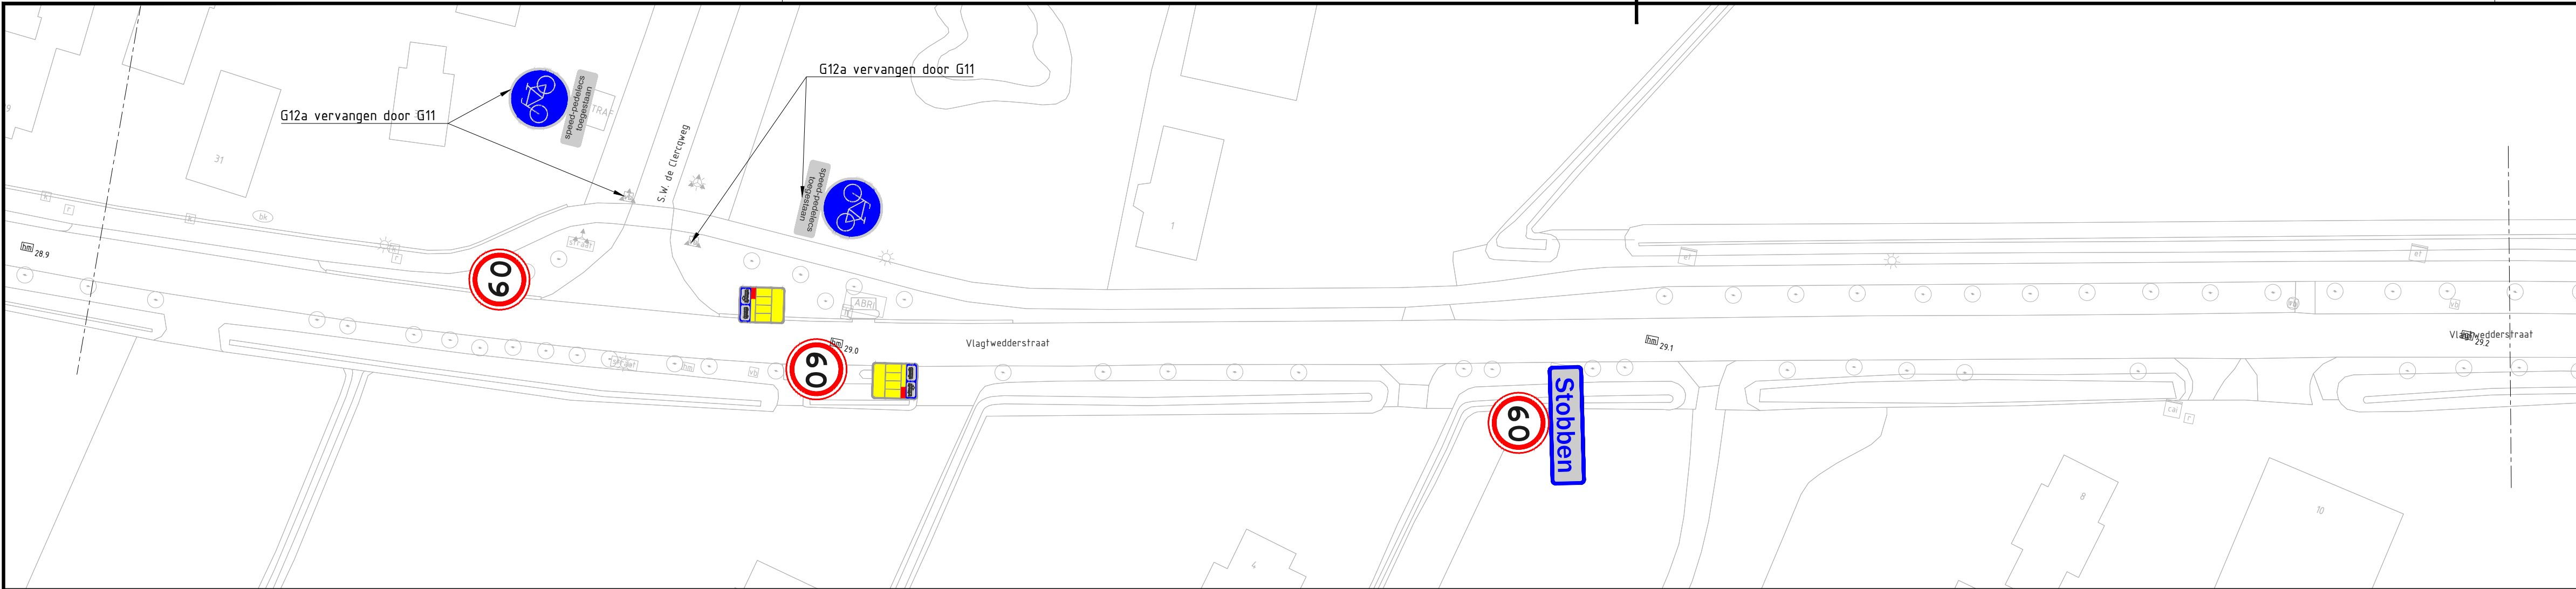

Verklaring

	Streekbord		Plaatsen B06
	Plaatsen A130ZB		Plaatsen G11 OB speed-pedelecs toegestaan
	Plaatsen A230ZE		
	Plaatsen A01-60		Plaatsen J17
	Verwijderen A01-60		Plaatsen L03
	Plaatsen A02-60		Verwijderen L03
	Verwijderen A02-60		

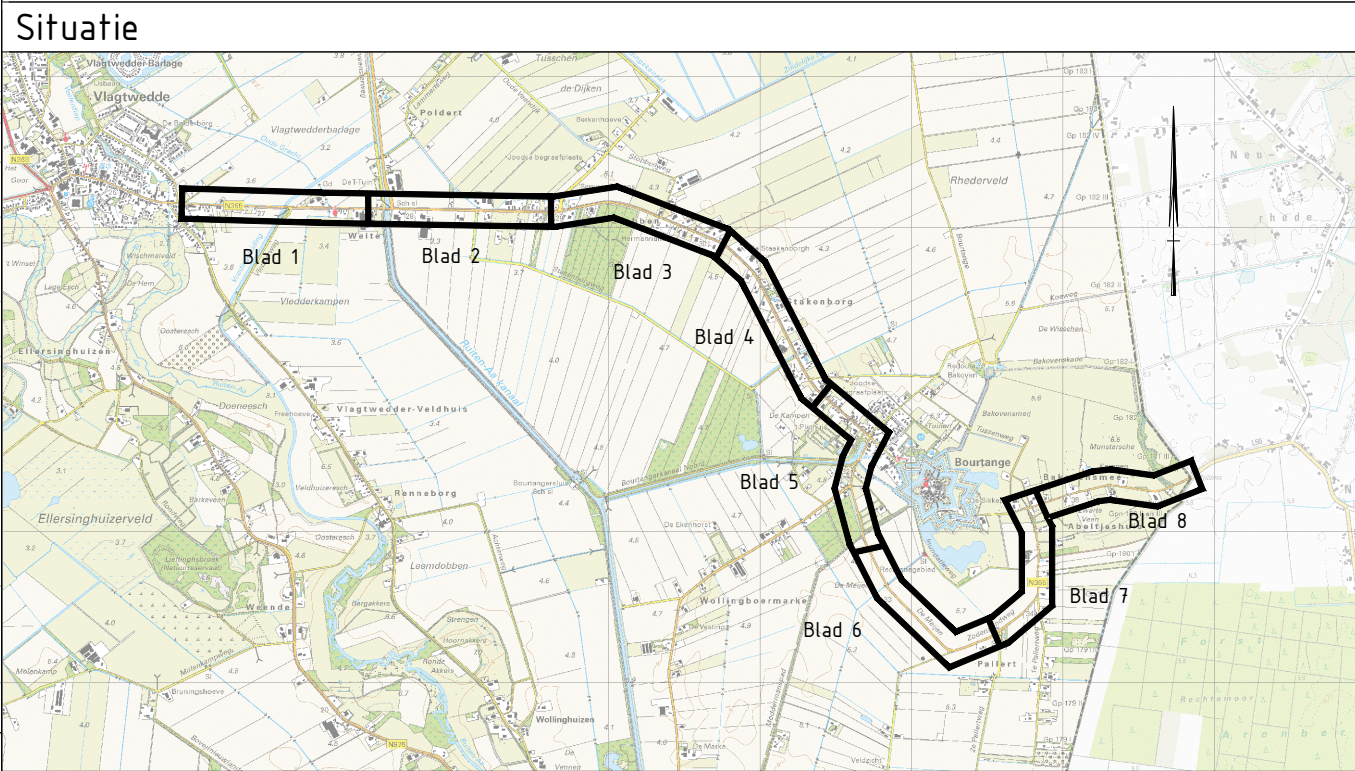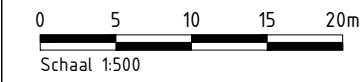


Maten in meters, tenzij anders vermeld, materiaalmaten in mm, tenzij anders vermeld
Pellmaten in meters t.o.v. N.A.P., tenzij anders vermeld
Hoeken aangegeven in graden; coördinaten volgens RD-stelsel (RDNew, EPSG:28992)
Gegevens verkregen uit opmeten vanaf tekening zijn niet maatgevend

Copyright:
- © BGT Achtergrondkaart: beschikbaar gesteld via de CC-BY-4.0 licentie
- © TOPNL en TOPraster kaart materiaal: beschikbaar gesteld via de CC-BY-4.0 licentie
- © Kadastrale Kaart: beschikbaar gesteld via de CC-BY-4.0 licentie
- © AHN: beschikbaar gesteld via de Creative Commons Zero licentie

Wijzigingen		
a	G12a vervangen door G11	R. Kugel
nr.	wijziging	getekend
project	Groot onderhoud N365 Vlagtwedde Duitse grens	getekend
onderdeel	Bebording	gecontroleerd
tekeningomschrijving	Situatie gewijzigde bebording (verkeers belsuit)	formaat
situering	N365 Alteveer - Vlagtwedde - Boertange - Duitse grens	schal
		1:500
		projectnummer
		n.t.d.
		objectnummer
		2021-06
		n.v.t.
		documentstatus
		Definitief
		uitgavedatum
		23-1-2024
		blad in bladen
		3 in 8
		tekeningnummer
		wijziging
		DO-2106-203
		A




opdrachtgever
Provincie Groningen
St. Jansstraat 4
9711 JN Groningen
050 - 316 4911

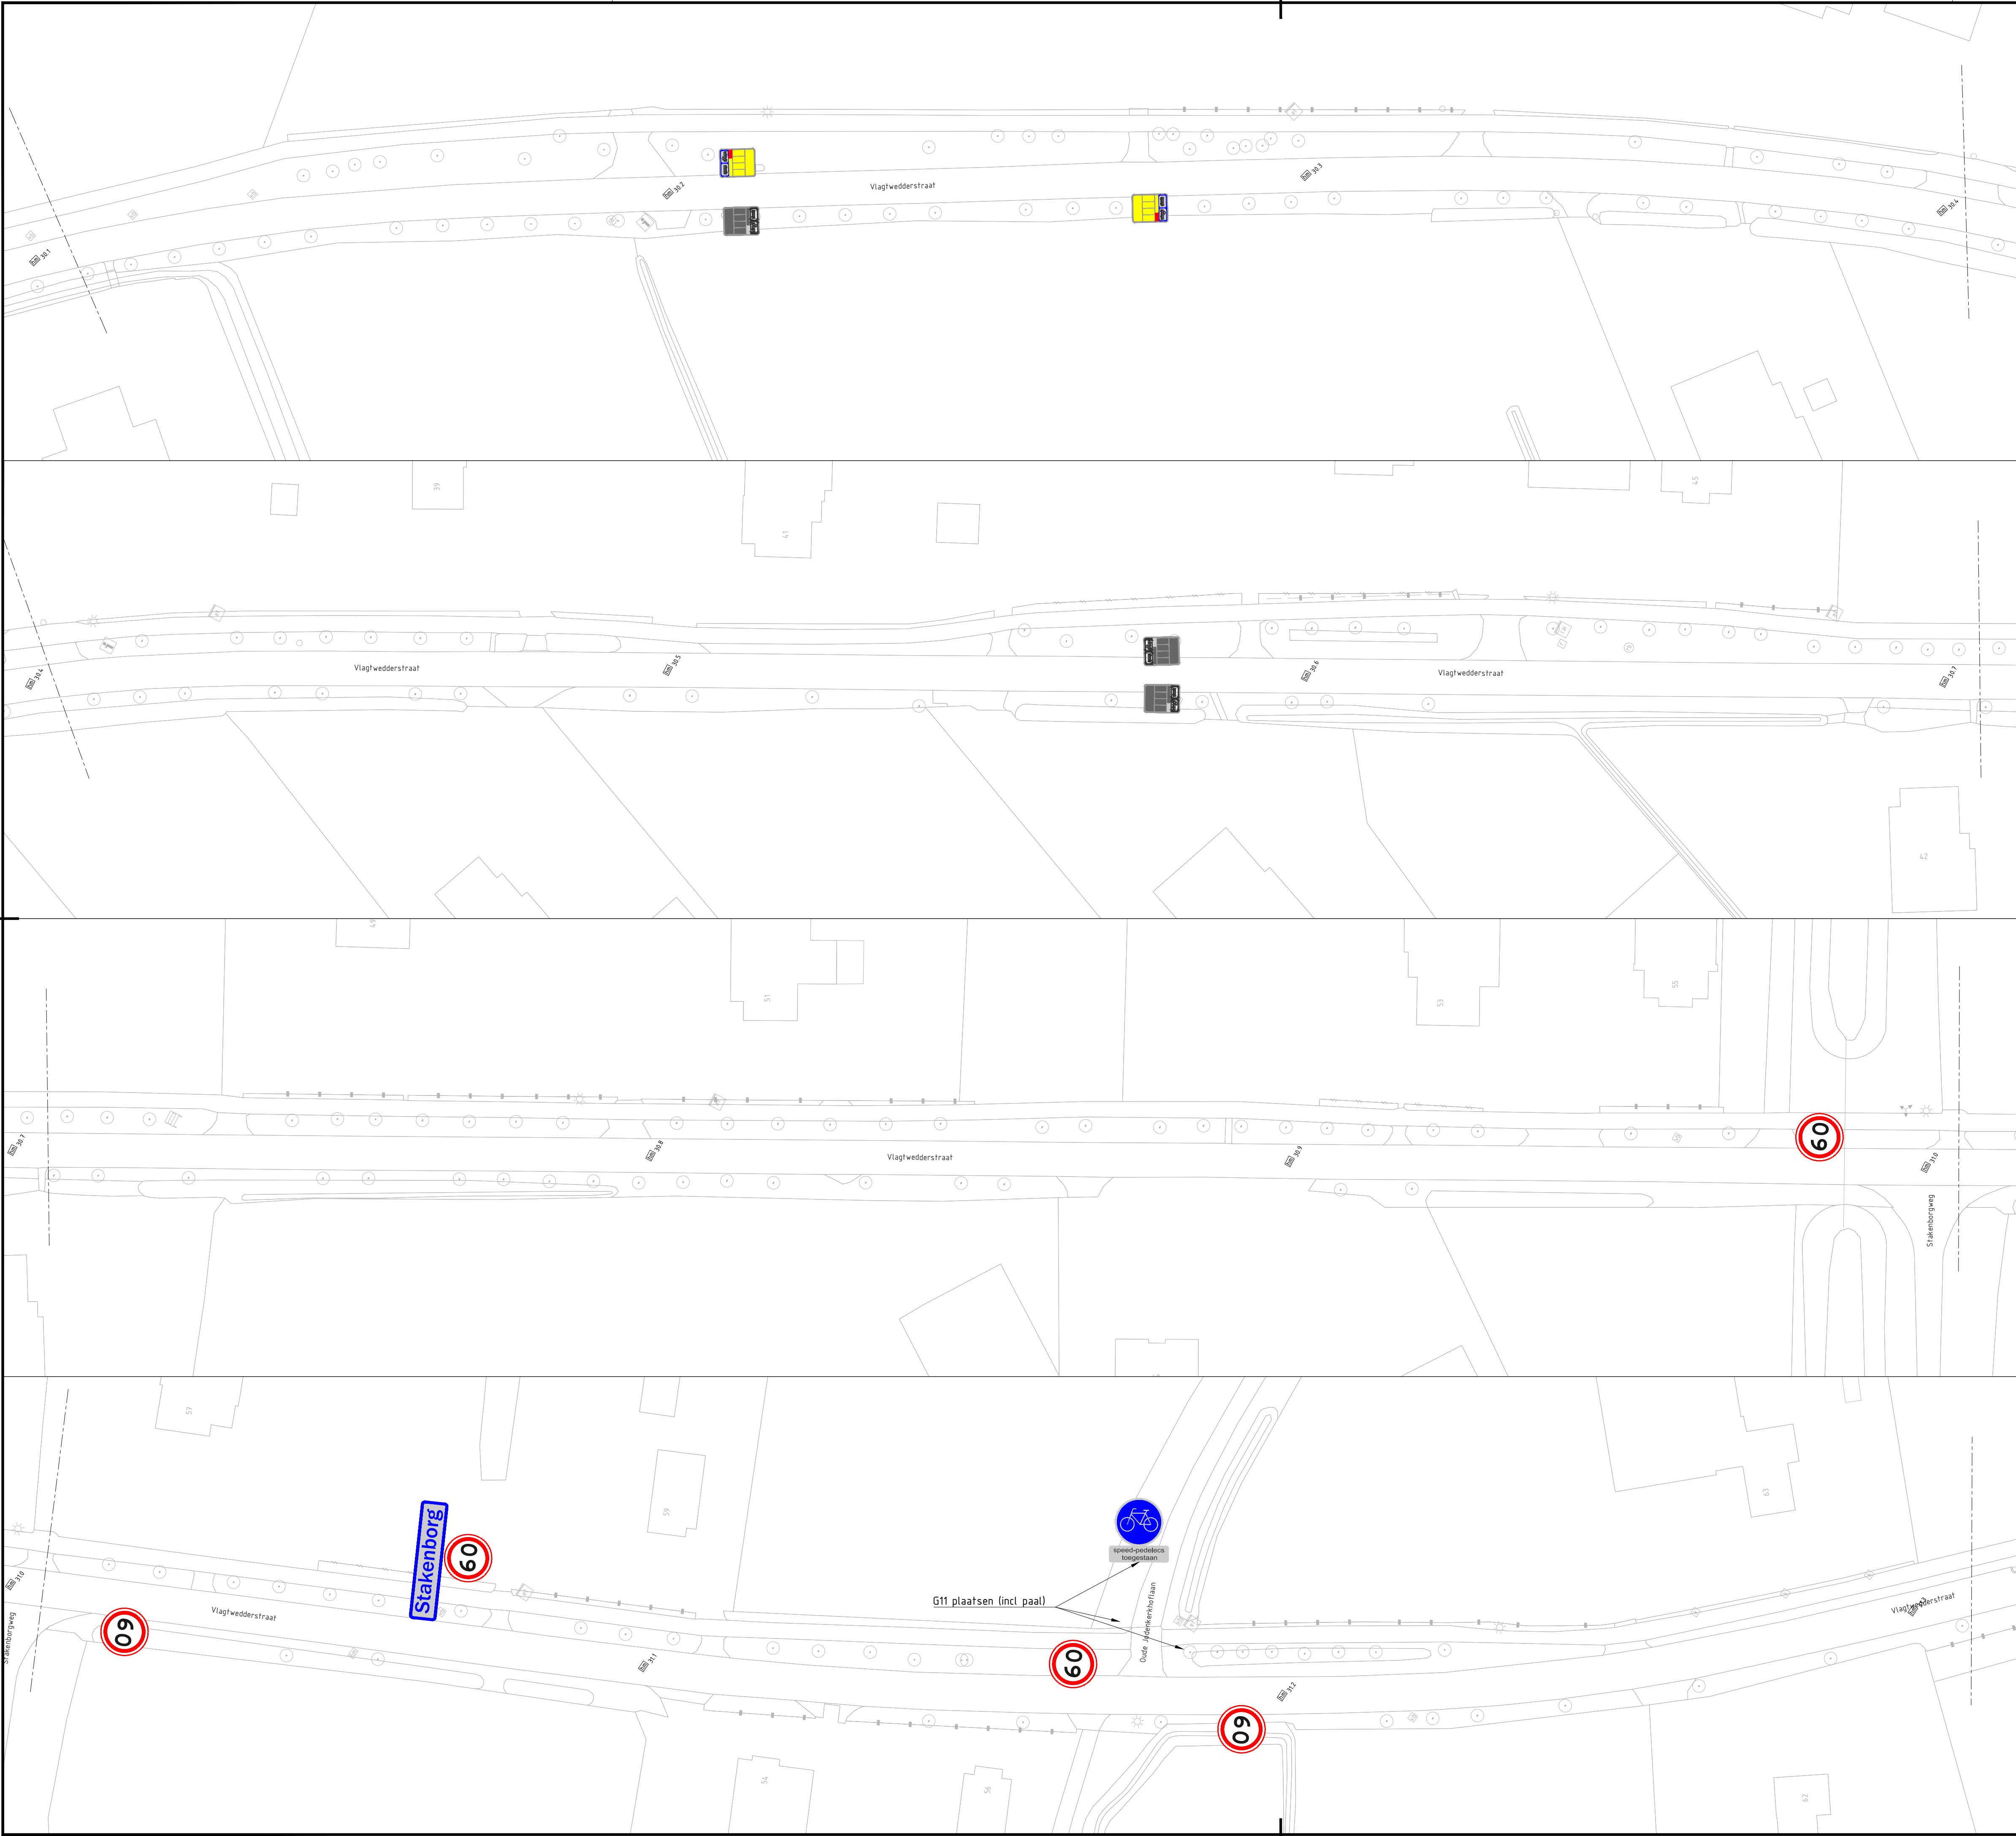


Verklaring

	Streekbord		Plaatsen B06
	Plaatsen A130ZB		Plaatsen G11 OB speed-pedelecs toegestaan
	Plaatsen A230ZE		Plaatsen J17
	Plaatsen A01-60		Plaatsen L03
	Verwijderen A01-60		Verwijderen L03
	Plaatsen A02-60		
	Verwijderen A02-60		

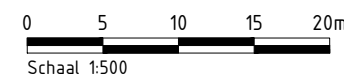

Situatie




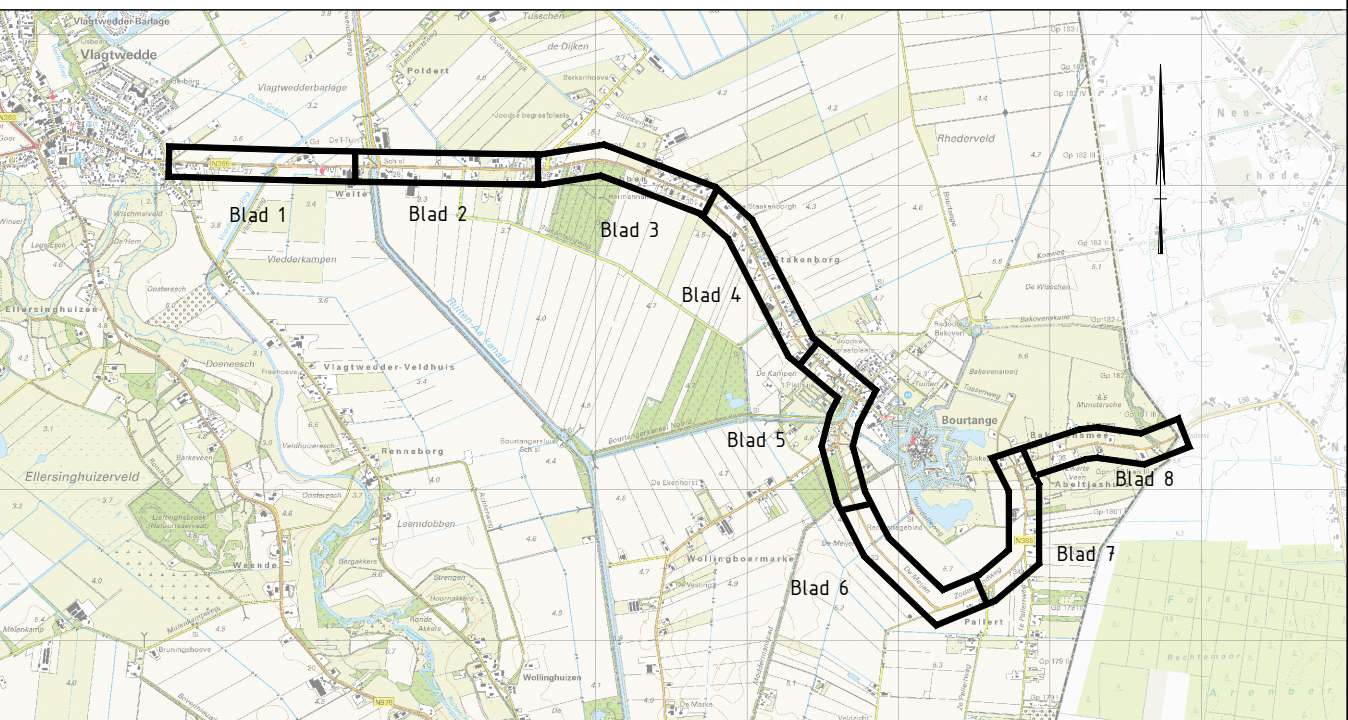


Maten in meters, tenzij anders vermeld; materiaalmaten in mm, tenzij anders vermeld
Pelmaten in meters t.o.v. N.A.P., tenzij anders vermeld
Hoeken aangegeven in graden; coördinaten volgens RD-stelsel (RDNew, EPSG:28992)
Gegevens verkregen uit opmeten vanaf tekening zijn niet maatgevend

Copyright:
- © BGT Achtergrondkaart: beschikbaar gesteld via de CC-BY-4.0 licentie
- © TOPNL en TOPraster kaart materiaal: beschikbaar gesteld via de CC-BY-4.0 licentie
- © Kadastrale Kaart: beschikbaar gesteld via de CC-BY-4.0 licentie
- © AHN: beschikbaar gesteld via de Creative Commons Zero licentie



project Groot onderhoud N365 Vlagtwedde Duitse grens	getekend R. Kugel gecontroleerd T. H. Jager	schaal 1:500
onderdeel Bebording	formaat A1	bestelnr 2021-06
tekeningomschrijving Situatie gewijzigde bebording (verkeers belsuit)	projectnummer n.t.d.	documenttype tekening
situering N365 Alteveer - Vlagtwedde - Boertange - Duitse grens	objectnummer n.v.t.	documentstatus Definitief
opdrachtgever Provincie Groningen St. Jansstraat 4 9711 JN Groningen 050 - 316 4911	uitgavedatum 23-1-2024	blad in bladen 4 in 8
	tekeningnummer DO-2106-204	wijziging A



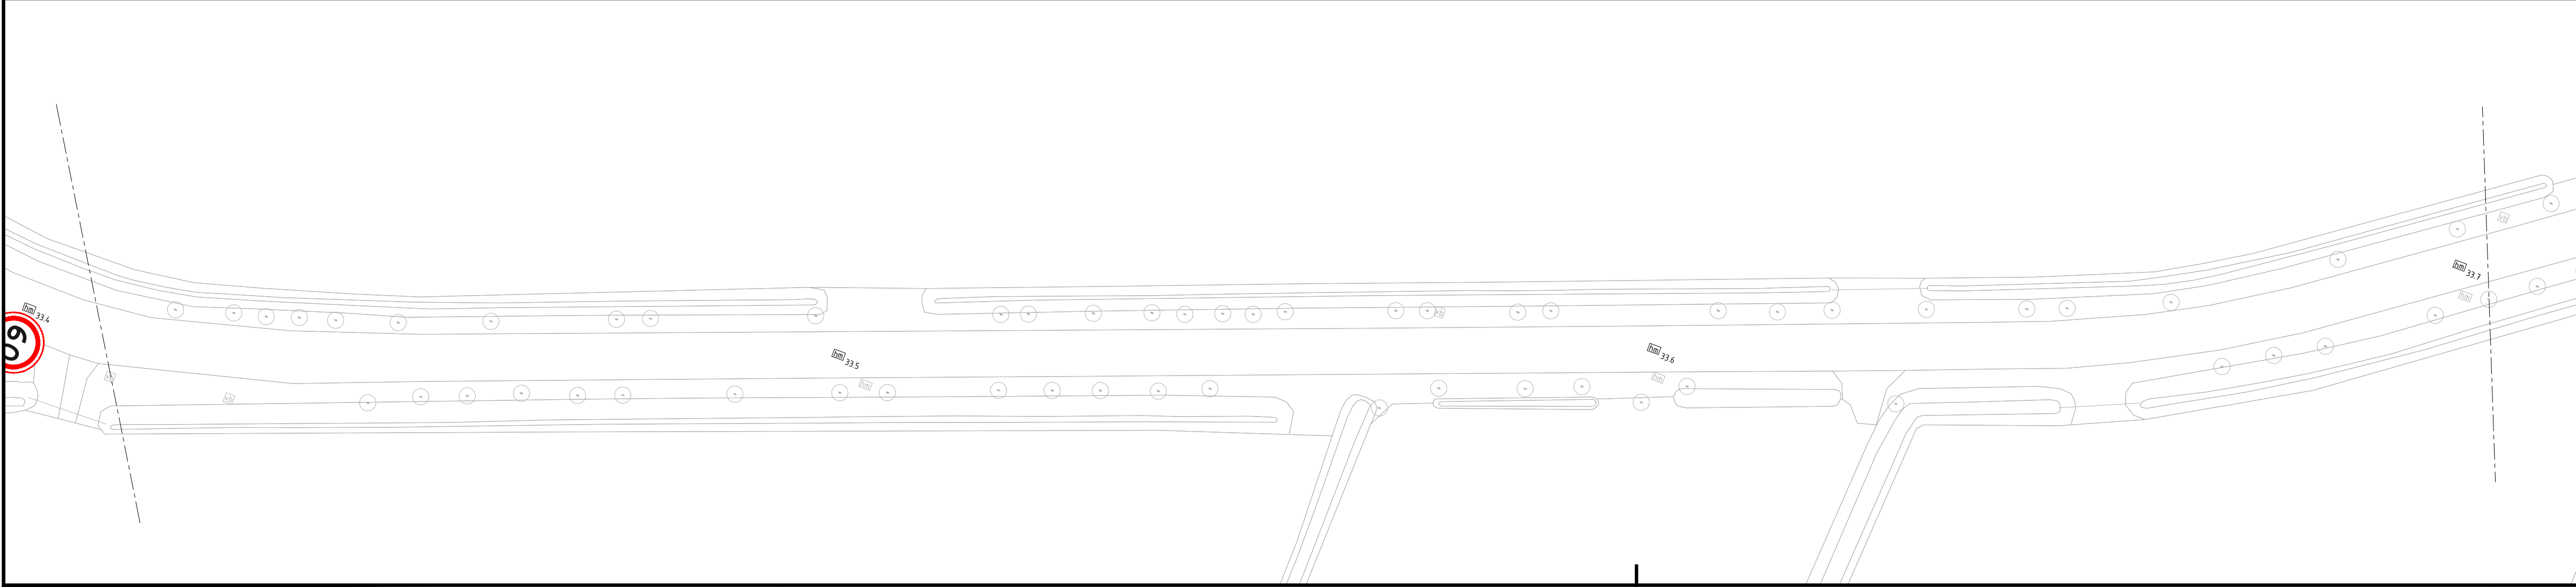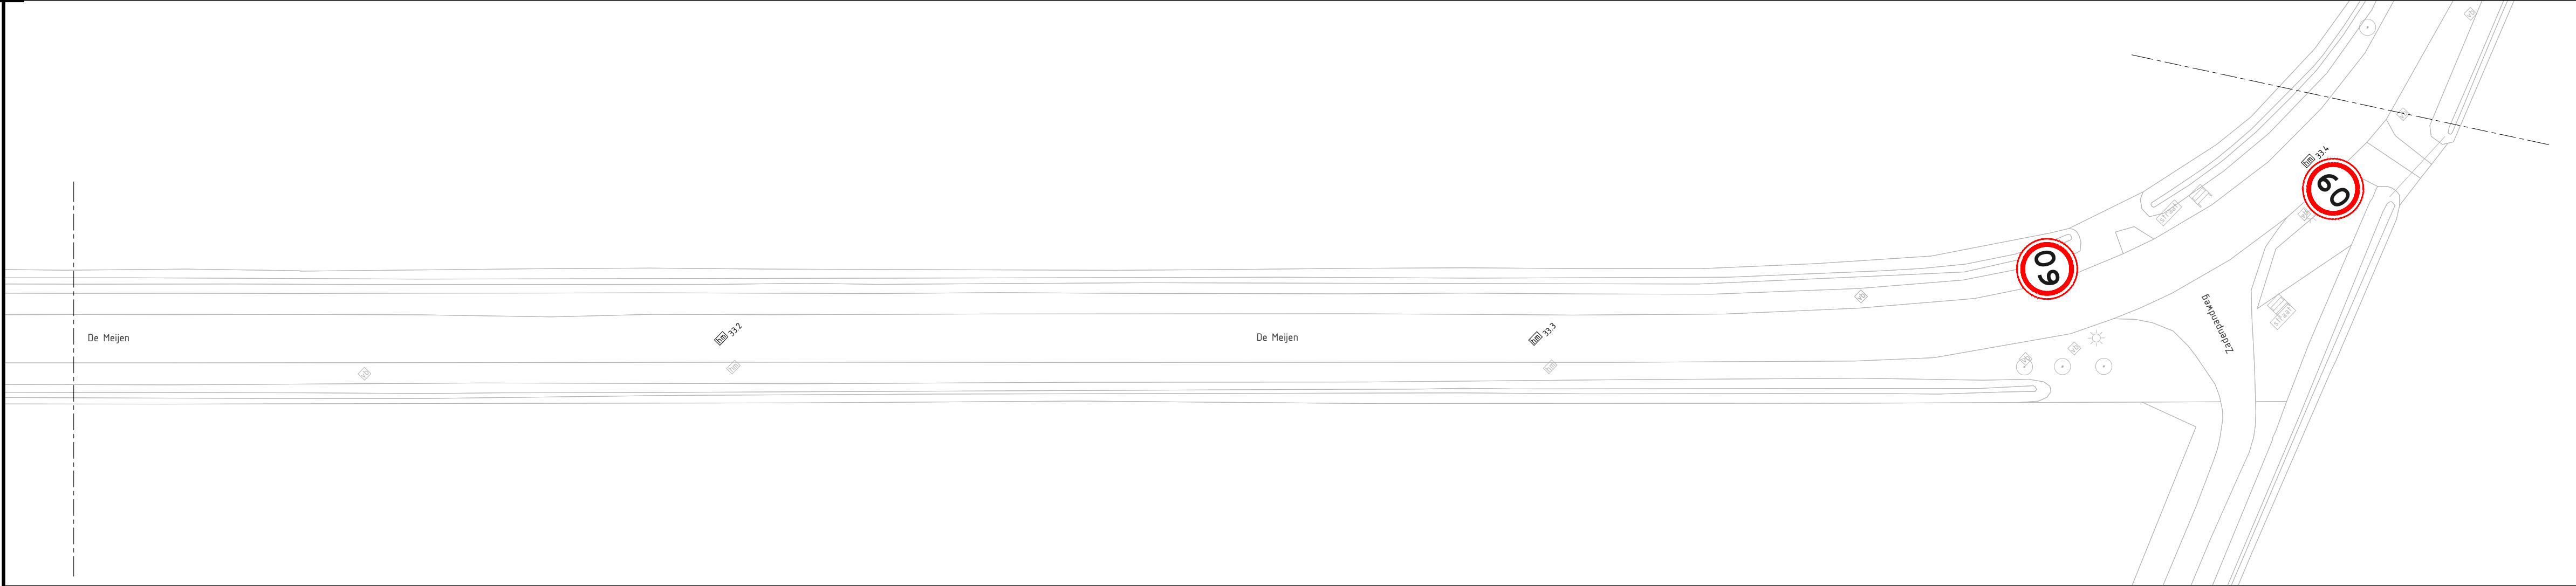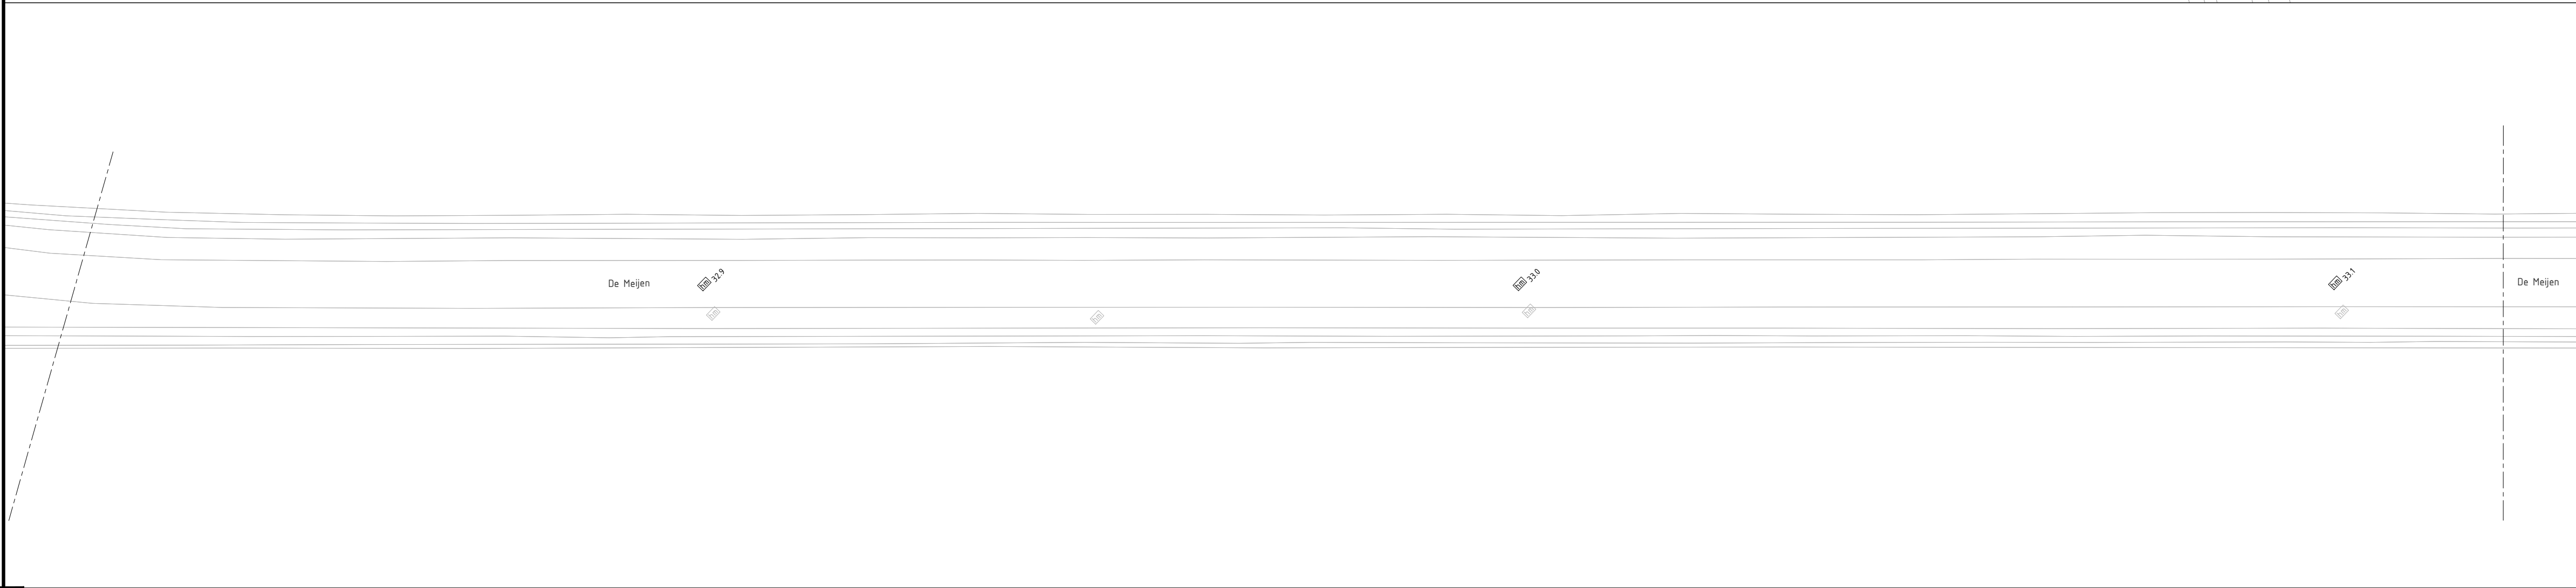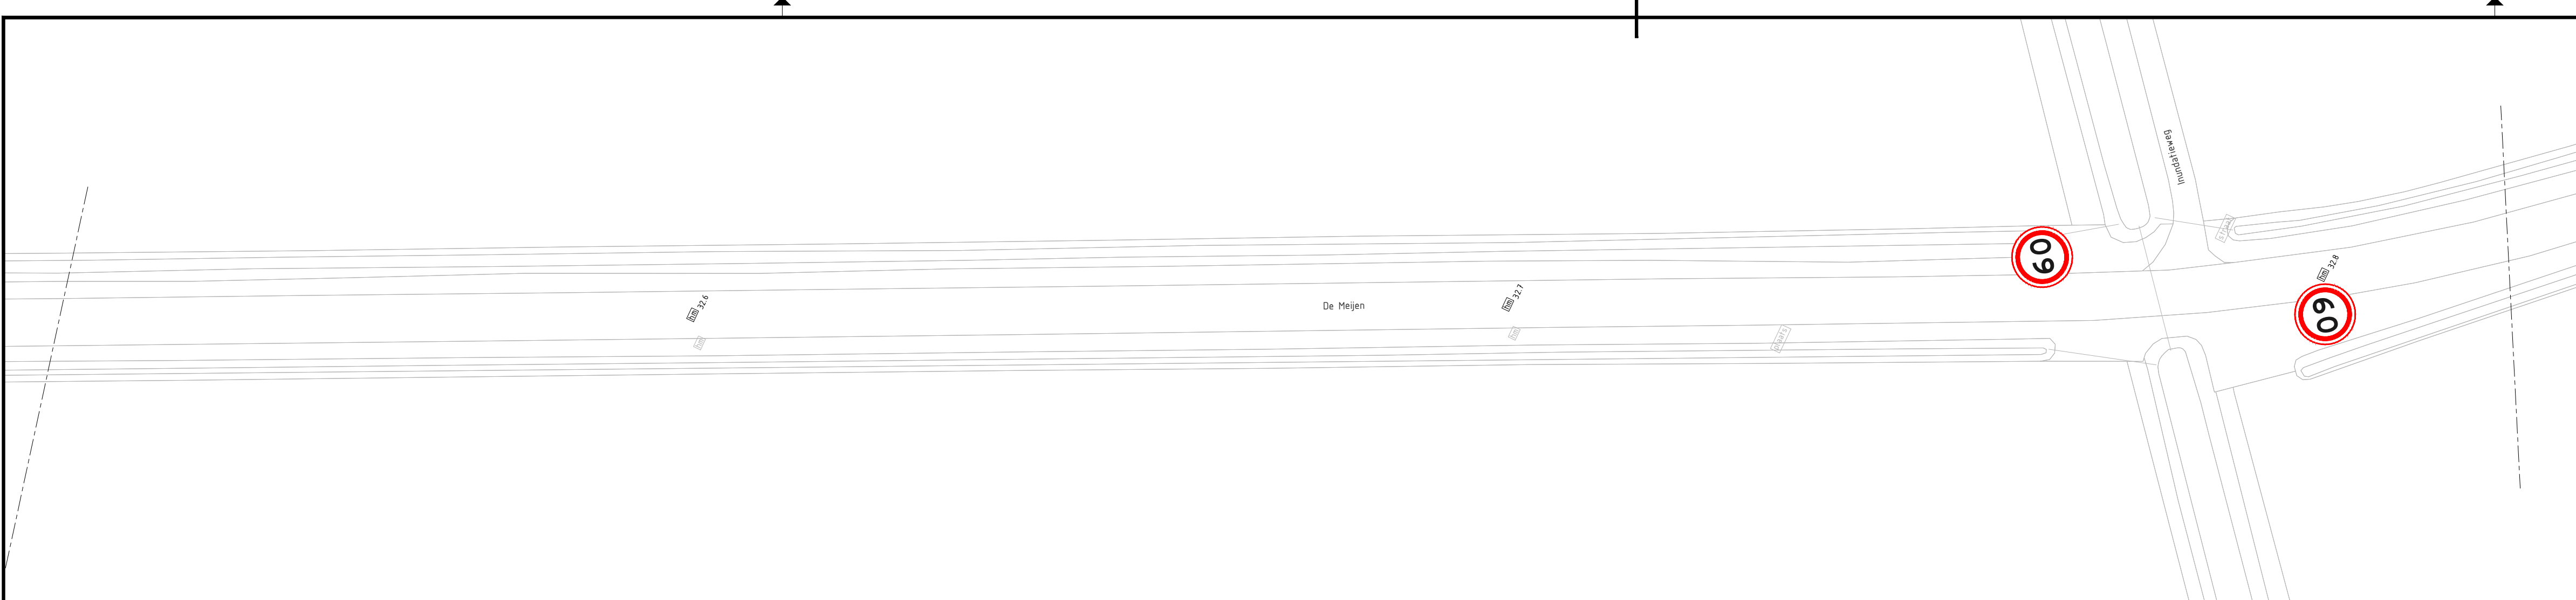

Verklaring

	Streekbord		Plaatsen B06
	Plaatsen A130ZB		Plaatsen G11 OB
	Plaatsen A230ZE		speed-pedelecs toegestaan
	Plaatsen A01-60		Plaatsen J17
	Verwijderen A01-60		Plaatsen L03
	Plaatsen A02-60		Verwijderen L03
	Verwijderen A02-60		

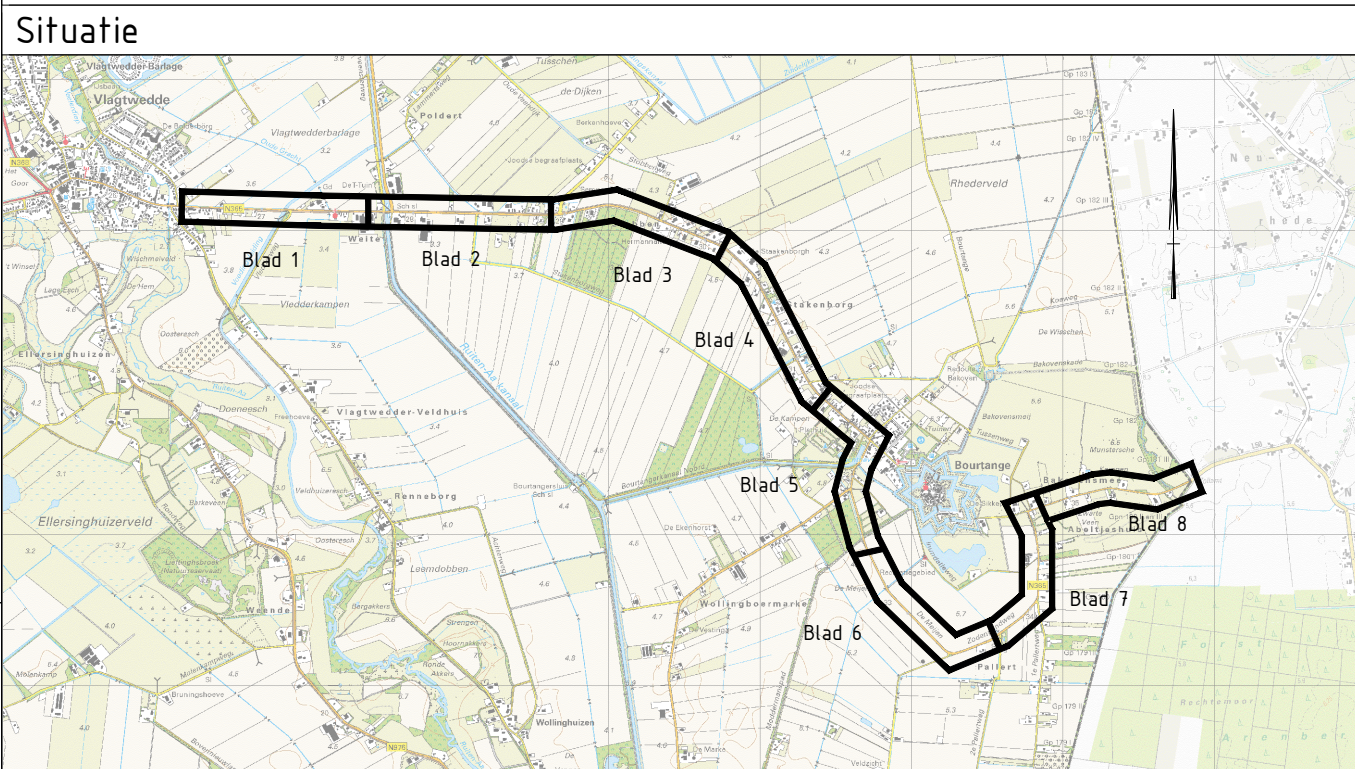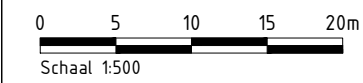

Maten in meters, tenzij anders vermeld; materiaalmaten in mm, tenzij anders vermeld
Pelmaten in meters t.o.v. N.A.P., tenzij anders vermeld
Hoeken aangegeven in graden; coördinaten volgens RD-stelsel (RDNew, EPSG:28992)
Gegevens verkregen uit opmeten vanaf tekening zijn niet maatgevend


Copyright:
- © BGT Achtergrondkaart: beschikbaar gesteld via de CC-BY-4.0 licentie
- © TOPNL en TOPraster kaart materiaal: beschikbaar gesteld via de CC-BY-4.0 licentie
- © Kadastrale Kaart: beschikbaar gesteld via de CC-BY-4.0 licentie
- © AHN: beschikbaar gesteld via de Creative Commons Zero licentie

project	getekend	
Groot onderhoud N365 Vlagtwedde Duitse grens	R. Kugel	
onderdeel	gecontroleerd	
Bebording	T. H. Jager	schaal
tekeningomschrijving	formaat	A1 1:500
Situatie gewijzigde bebording (verkeers belsuit)	projectnummer	n.i.d. bestelnnummer
situering	objectnummer	2021-06 documenttype
N365 Alteveer - Vlagtwedde - Boertange - Duitse grens	n.v.t. documentstatus	tekening
	Definitief	
	opdrachtgever	uitgavedatum
	Provincie Groningen	23-1-2024
	St. Jansstraat 4	blad in bladen
	9711 JN Groningen	6 in 8
	050 - 316 4911	tekeningnummer
		wijziging
		DO-2106-206




Verklaring

	Streekbord		Plaatsen B06
	Plaatsen A130ZB		Plaatsen G11 OB speed-pedelecs toegestaan
	Plaatsen A230ZE		Plaatsen J17
	Plaatsen A01-60		Plaatsen L03
	Verwijderen A01-60		Verwijderen L03
	Plaatsen A02-60		
	Verwijderen A02-60		

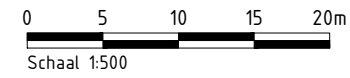

Situatie

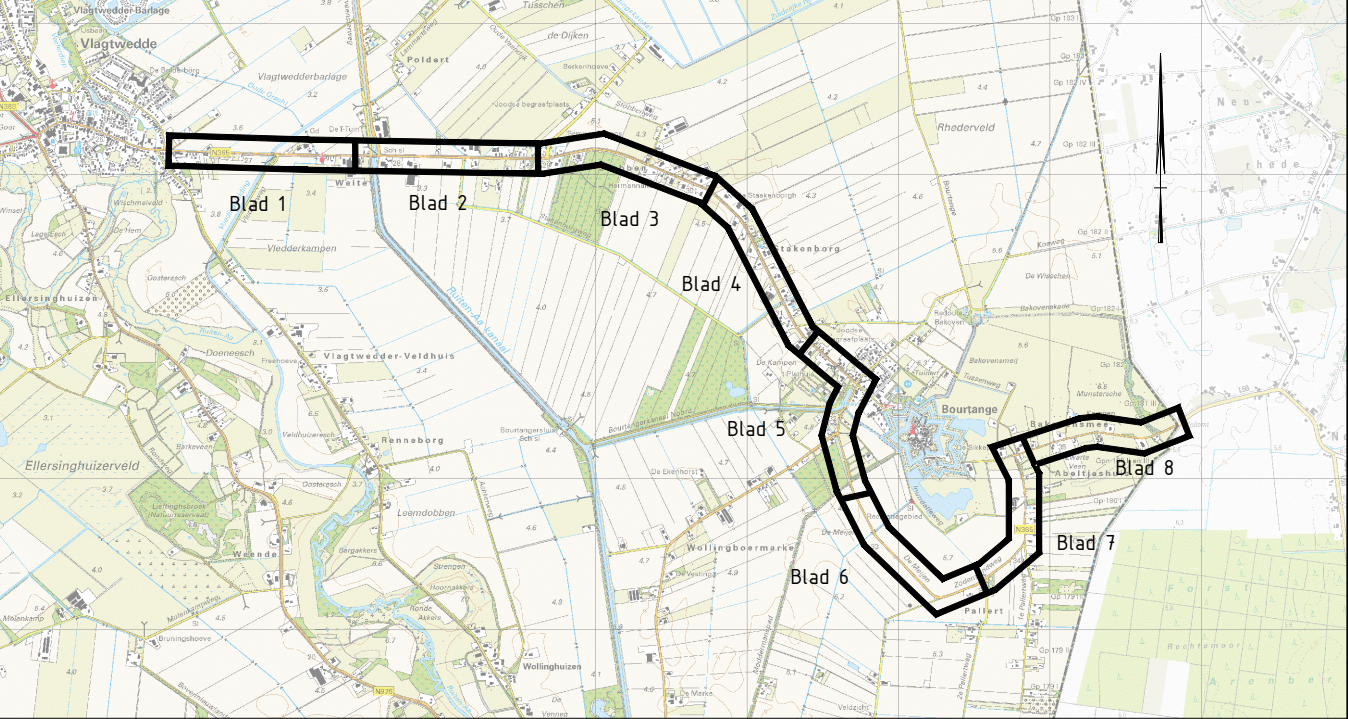


Maten in meters, tenzij anders vermeld; materiaalmaten in mm, tenzij anders vermeld
Pelmaten in meters t.o.v. N.A.P., tenzij anders vermeld
Hoeken aangegeven in graden; coördinaten volgens RD-stelsel (RDNew, EPSG:28992)
Gegevens verkregen uit opmeten vanaf tekening zijn niet maatgevend

Copyright:
- © BGT Achtergrondkaart: beschikbaar gesteld via de CC-BY-4.0 licentie
- © TOPNL en TOPraster kaart materiaal: beschikbaar gesteld via de CC-BY-4.0 licentie
- © Kadastrale Kaart: beschikbaar gesteld via de CC-BY-4.0 licentie
- © AHN: beschikbaar gesteld via de Creative Commons Zero licentie


project Groot onderhoud N365 Vlagtwedde Duitse grens	getekend R. Kugel gecontroleerd T. H. Jager	schaal 1:500
onderdeel Bebording	formaat A1	bestelnnummer 2021-06
tekeningomschrijving Situatie gewijzigde bebording (verkeers belsuit)	projectnummer n.t.d.	documenttype tekening
situering N365 Alteveer – Vlagtwedde – Boertange – Duitse grens	documentnummer n.v.t.	documentstatus Definitief
	opdrachtgever Provincie Groningen St. Jansstraat 4 9711 JN Groningen 050 – 316 4911	uitgavedatum 23-1-2024 blad in bladen 7 in 8 tekeningnummer wijziging DO-2106-207



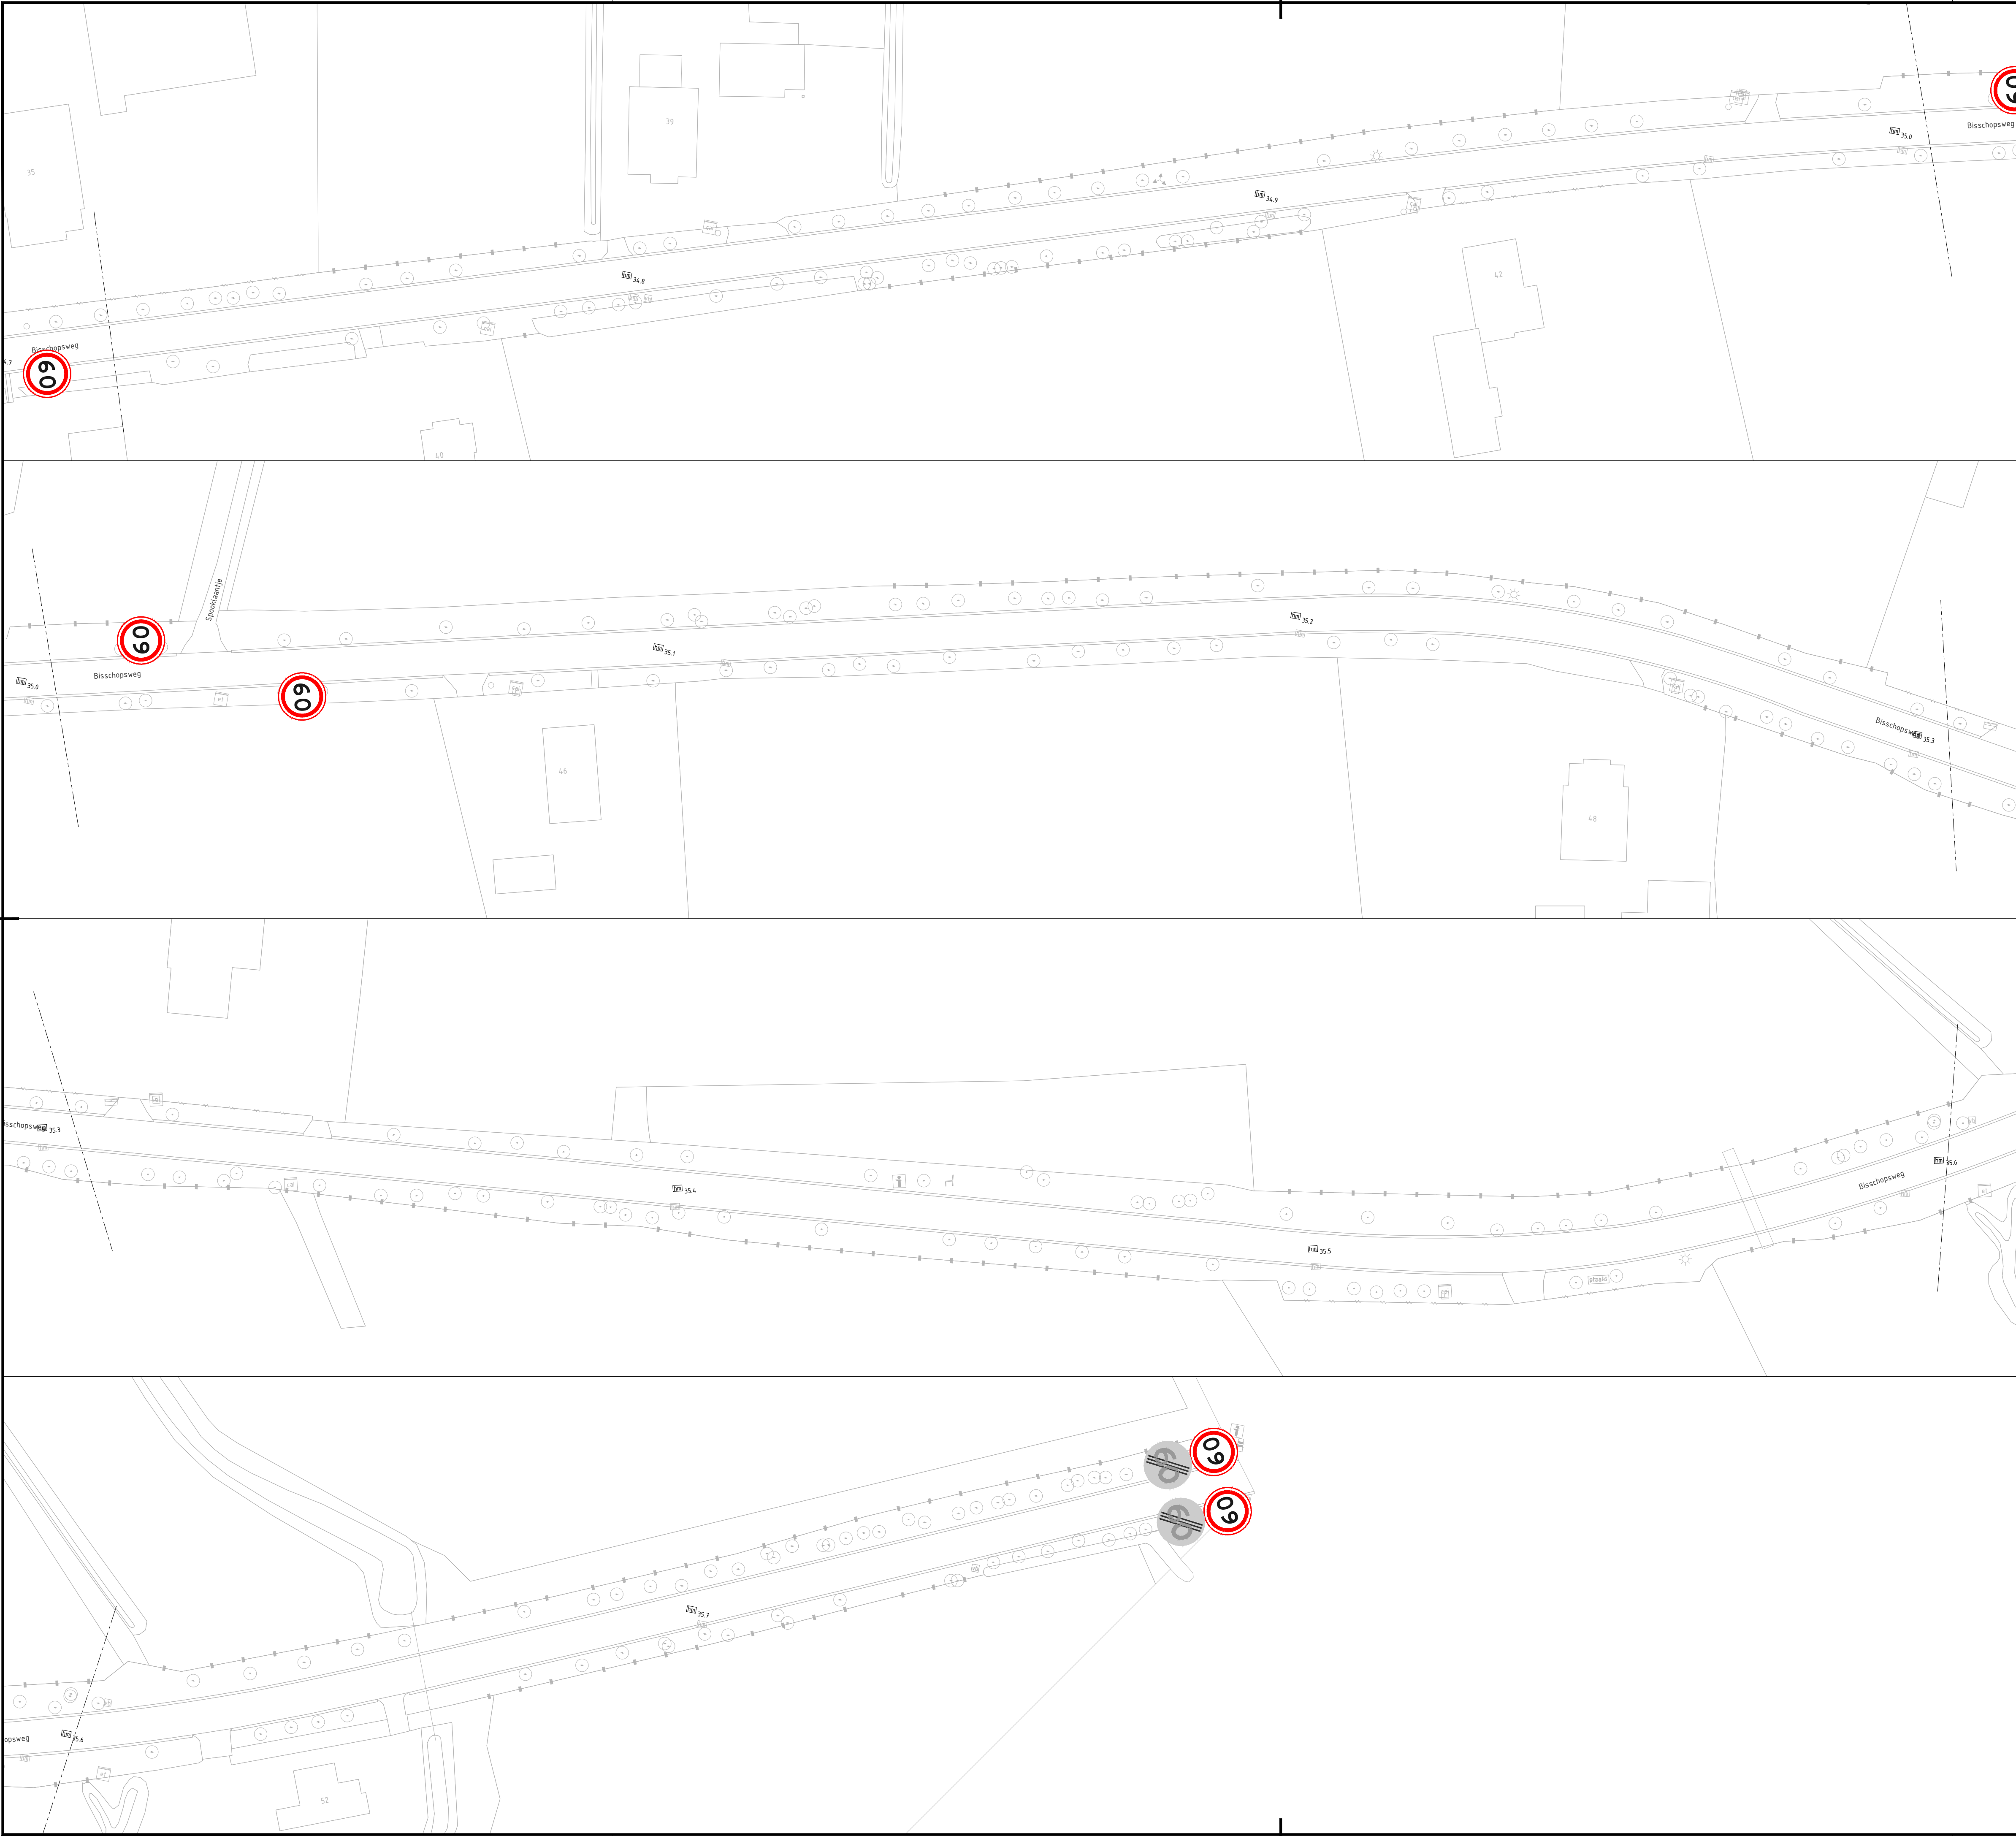


Verklaring

	Streekbord		Plaatsen B06
	Plaatsen A130ZB		Plaatsen G11 OB speed-pedelecs toegestaan
	Plaatsen A230ZE		Plaatsen J17
	Plaatsen A01-60		Plaatsen L03
	Verwijderen A01-60		Verwijderen L03
	Plaatsen A02-60		
	Verwijderen A02-60		

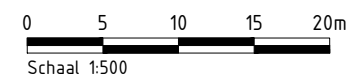

Situatie

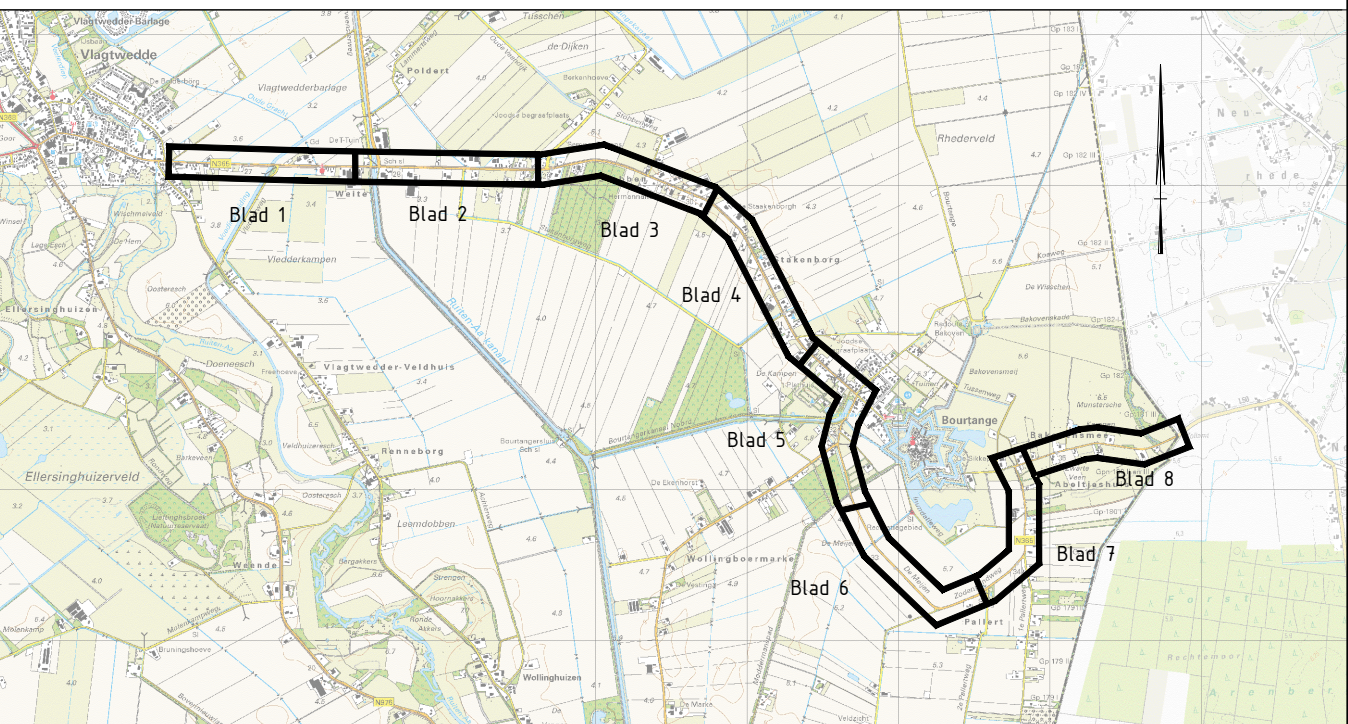

Maten in meters, tenzij anders vermeld; materiaalmaten in mm, tenzij anders vermeld
Pelmaten in meters t.o.v. N.A.P., tenzij anders vermeld
Hoeken aangegeven in graden; coördinaten volgens RD-stelsel (RDNew, EPSG:28992)
Gegevens verkregen uit opmeten vanaf tekening zijn niet maatgevend

Copyright:
- © BGT Achtergrondkaart: beschikbaar gesteld via de CC-BY-4.0 licentie
- © TOPNL en TOPraster kaart materiaal: beschikbaar gesteld via de CC-BY-4.0 licentie
- © Kadastrale Kaart: beschikbaar gesteld via de CC-BY-4.0 licentie
- © AHN: beschikbaar gesteld via de Creative Commons Zero licentie

project	getekend	
Groot onderhoud N365 Vlagtwedde Duitse grens	R. Kugel	
onderdeel	gecontroleerd	
Bebording	T. H. Jager	
tekeningomschrijving	formaat	schaal
Situatie gewijzigde bebording (verkeers belsuit)	A1	1:500
situering	projectnummer	bestelnnummer
N365 Alteveer - Vlagtwedde - Boertange - Duitse grens	n.t.d.	2021-06
	objectnummer	documenttype
	n.v.t.	tekening
	documentstatus	
	Definitief	
	opdrachtgever	uitgavedatum
	Provincie Groningen	23-1-2024
	St. Jansstraat 4	blad in bladen
	9711 JN Groningen	8 in 8
	050 - 316 4911	wijziging
		DO-2106-208

