




Situatie deel 1
schaal 1:1000

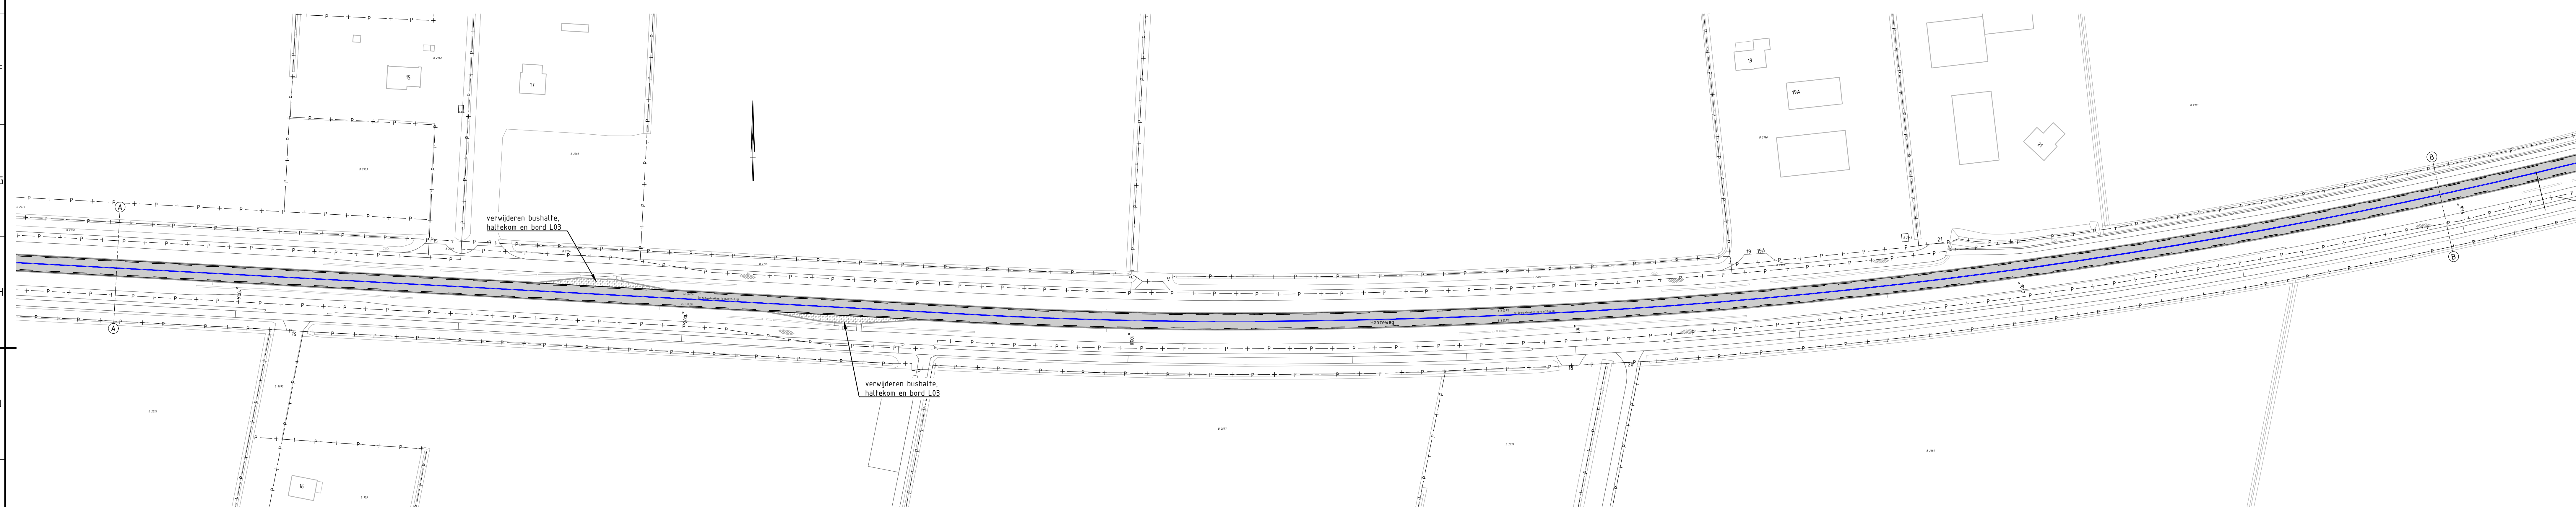

Situatie deel 2
schaal 1:1000

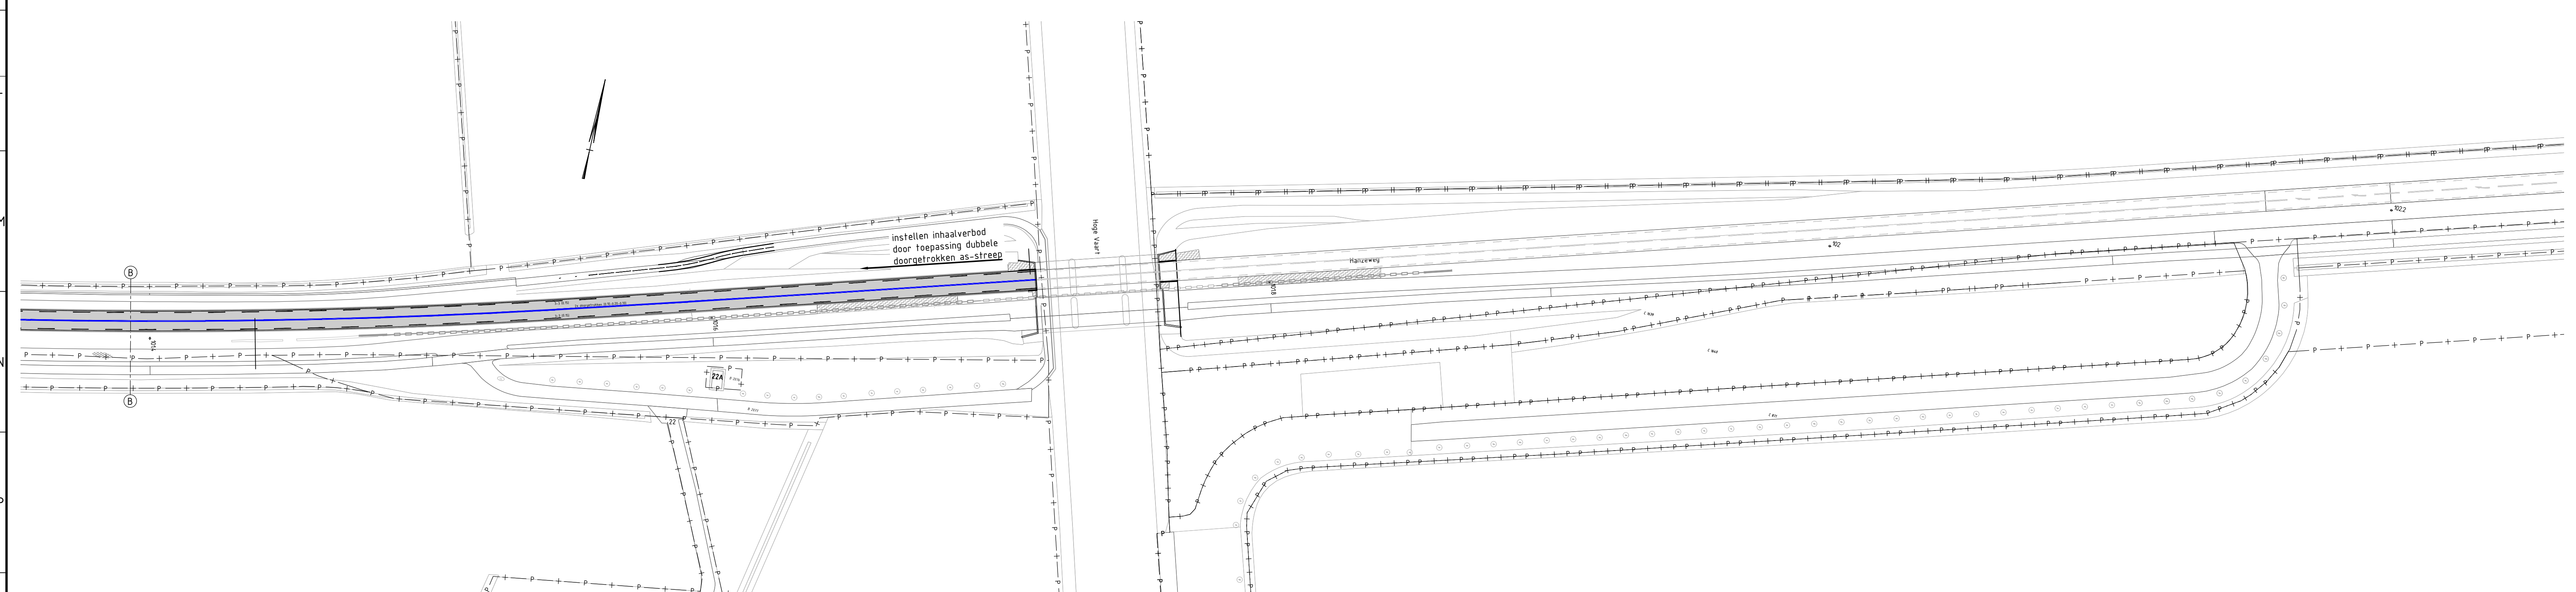

Situatie deel 3
schaal 1:1000

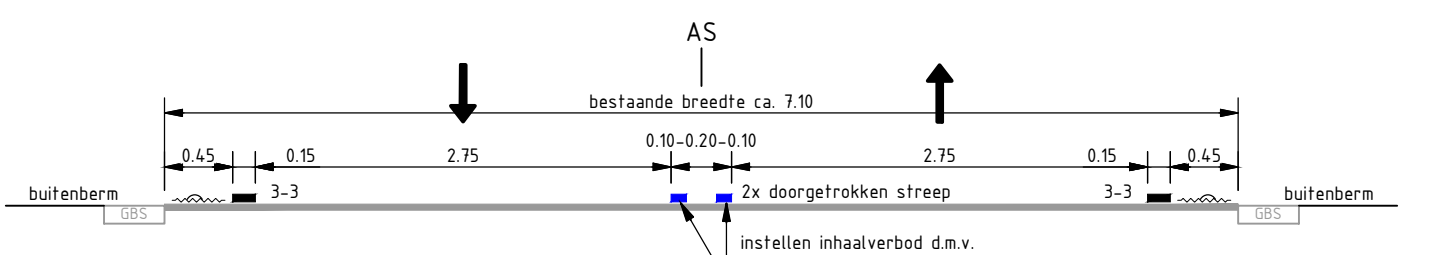

Principedoorsnede GOW (1x2)
schaal 1:50

- Legenda
- bestaande verharding
 - nieuwe situatie
 - aanbrengen doorgetrokken as-markering inhaalverbod
 - situatie onderhoud weg
 - aanbrengen haltekom, bushalte

VOORONTWERP	DEFINITIEF
Niet jaarlijks onderhoud weg Hanzeweg, van Dronterringweg tot Hoge Vaart SITUATIE VERKEERSBESLUIT	Proj. no.: 23116 Bestek no.: - Dossier no.: -
get.: ave 09-11-2023 gez.: jla 09-11-2023	gew.: 09-11-2023 revisie: A01
	schaal: 1:1000 bladnr.: 1 in 1 bladen
	formaat: A0
	tek.nr.: PFL231072

