

Bijlage 4




STEDENBOUWKUNDIGE SCHETS STEENSLAN 2


8 juni 2022, A0 schaal 1:500




profiel 1

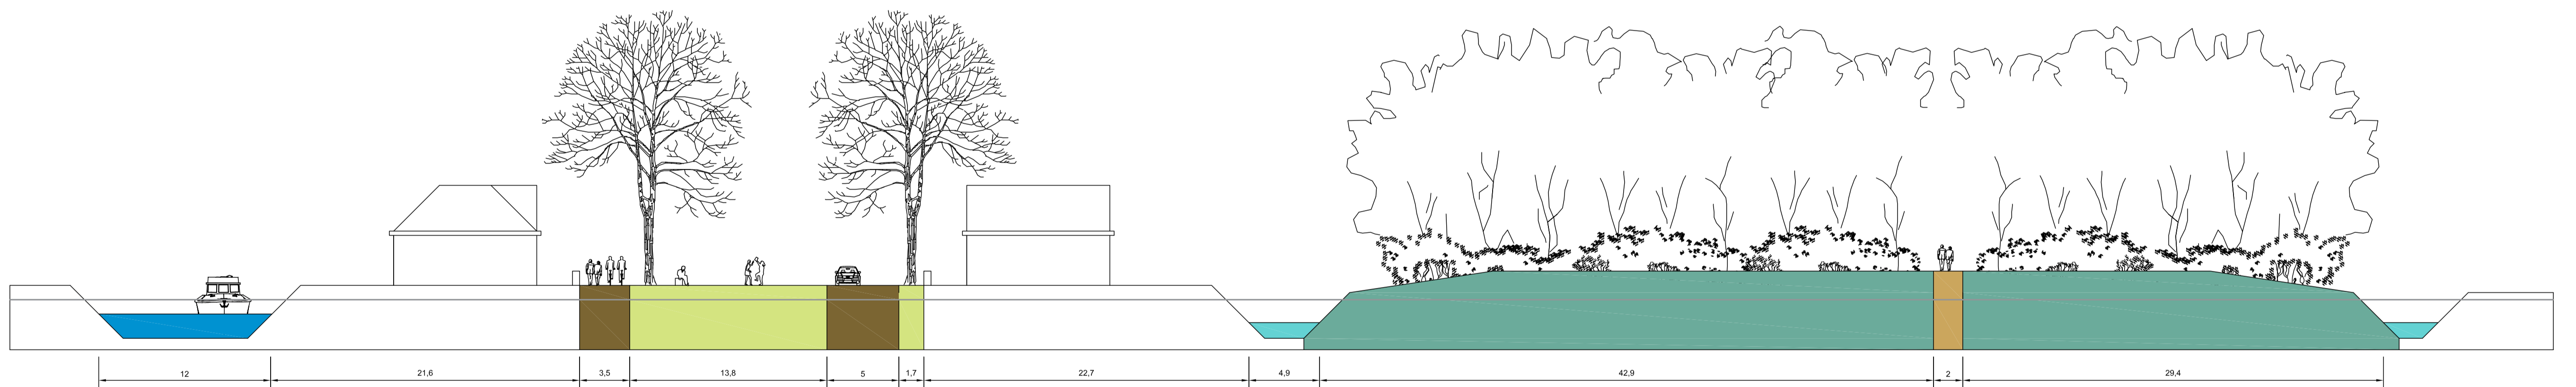

profiel 2

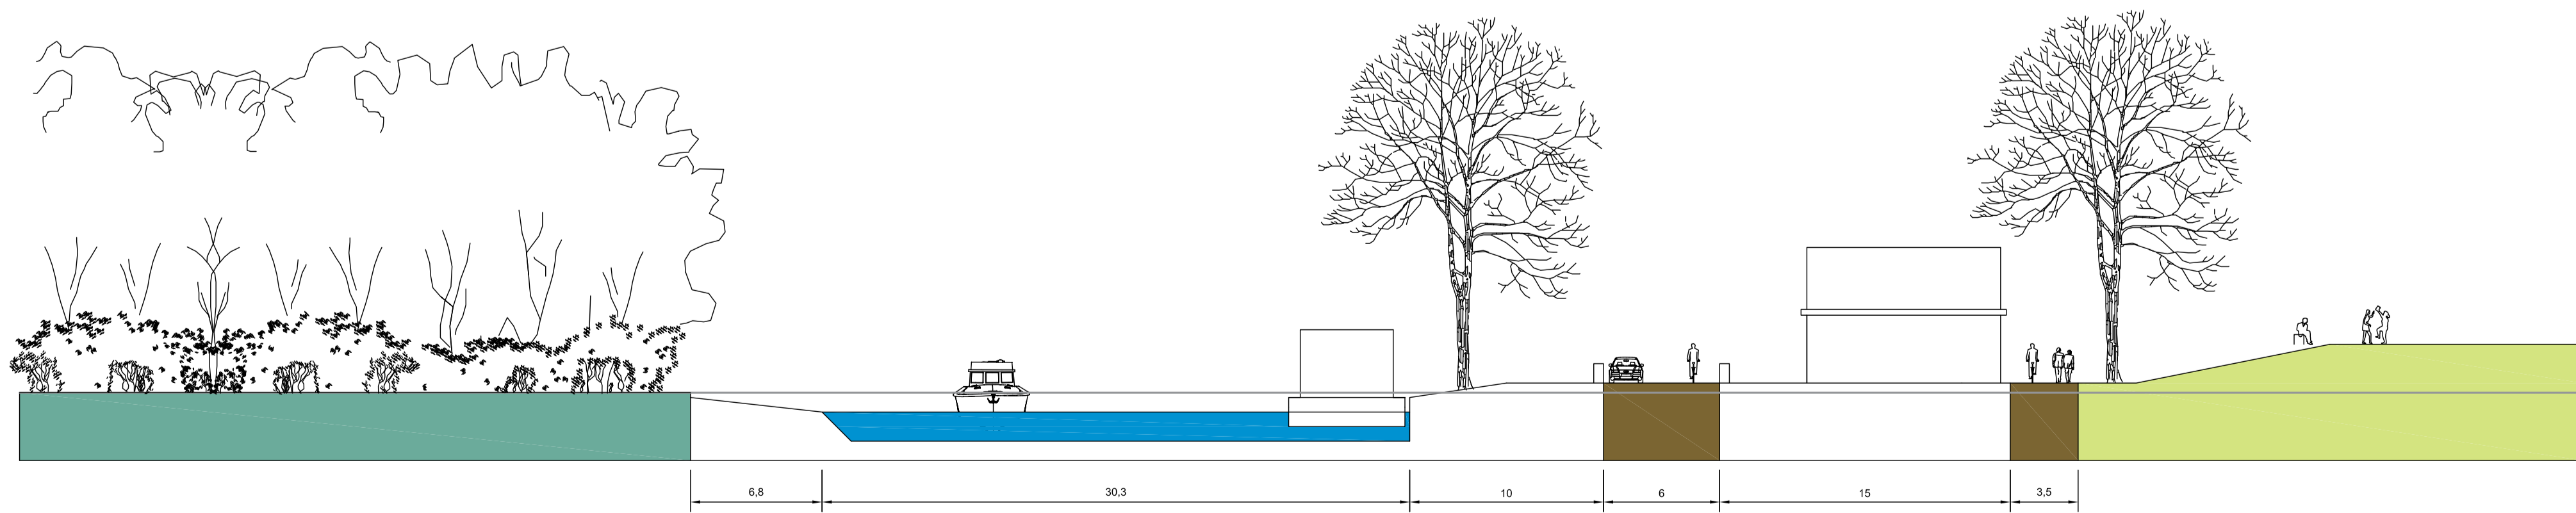

profiel 3

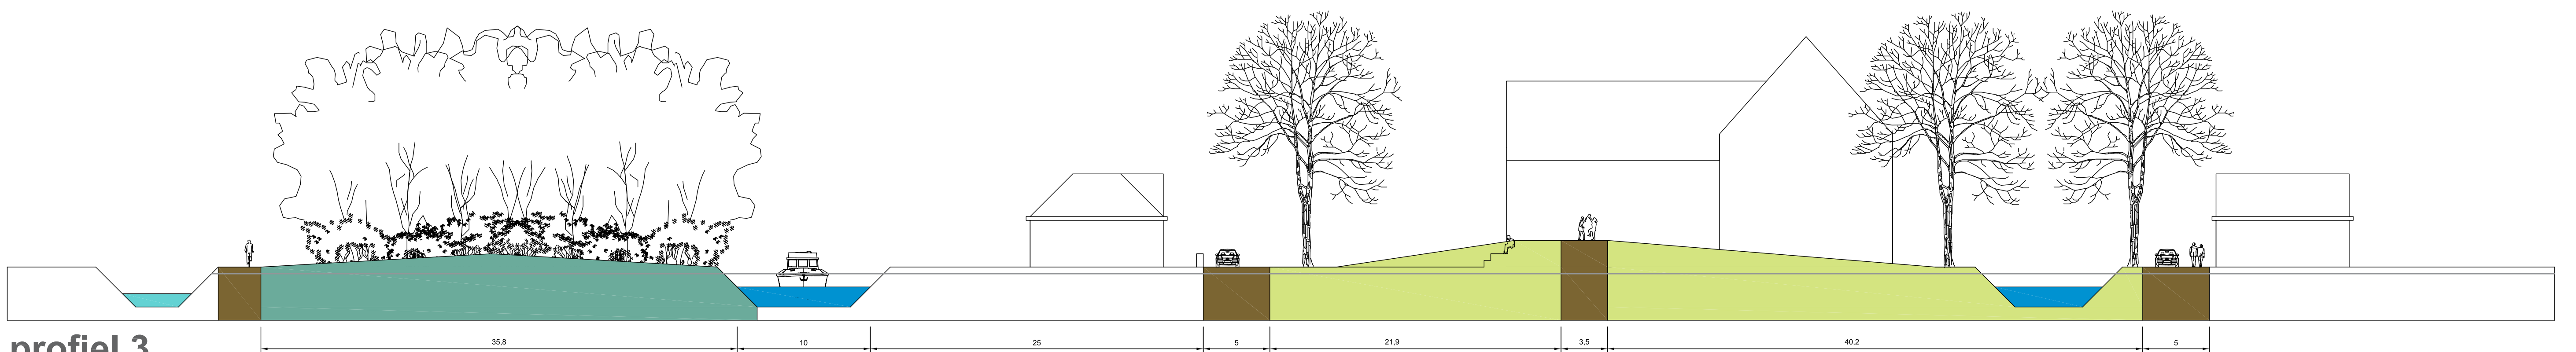

Straatbegrenzungen Steenslân II Stiens

12-02-2024

- 1 ...
- 2 ...
- 3 ...
- 4 ...
- (T) Trijehoeksdyk (bestaand)

