



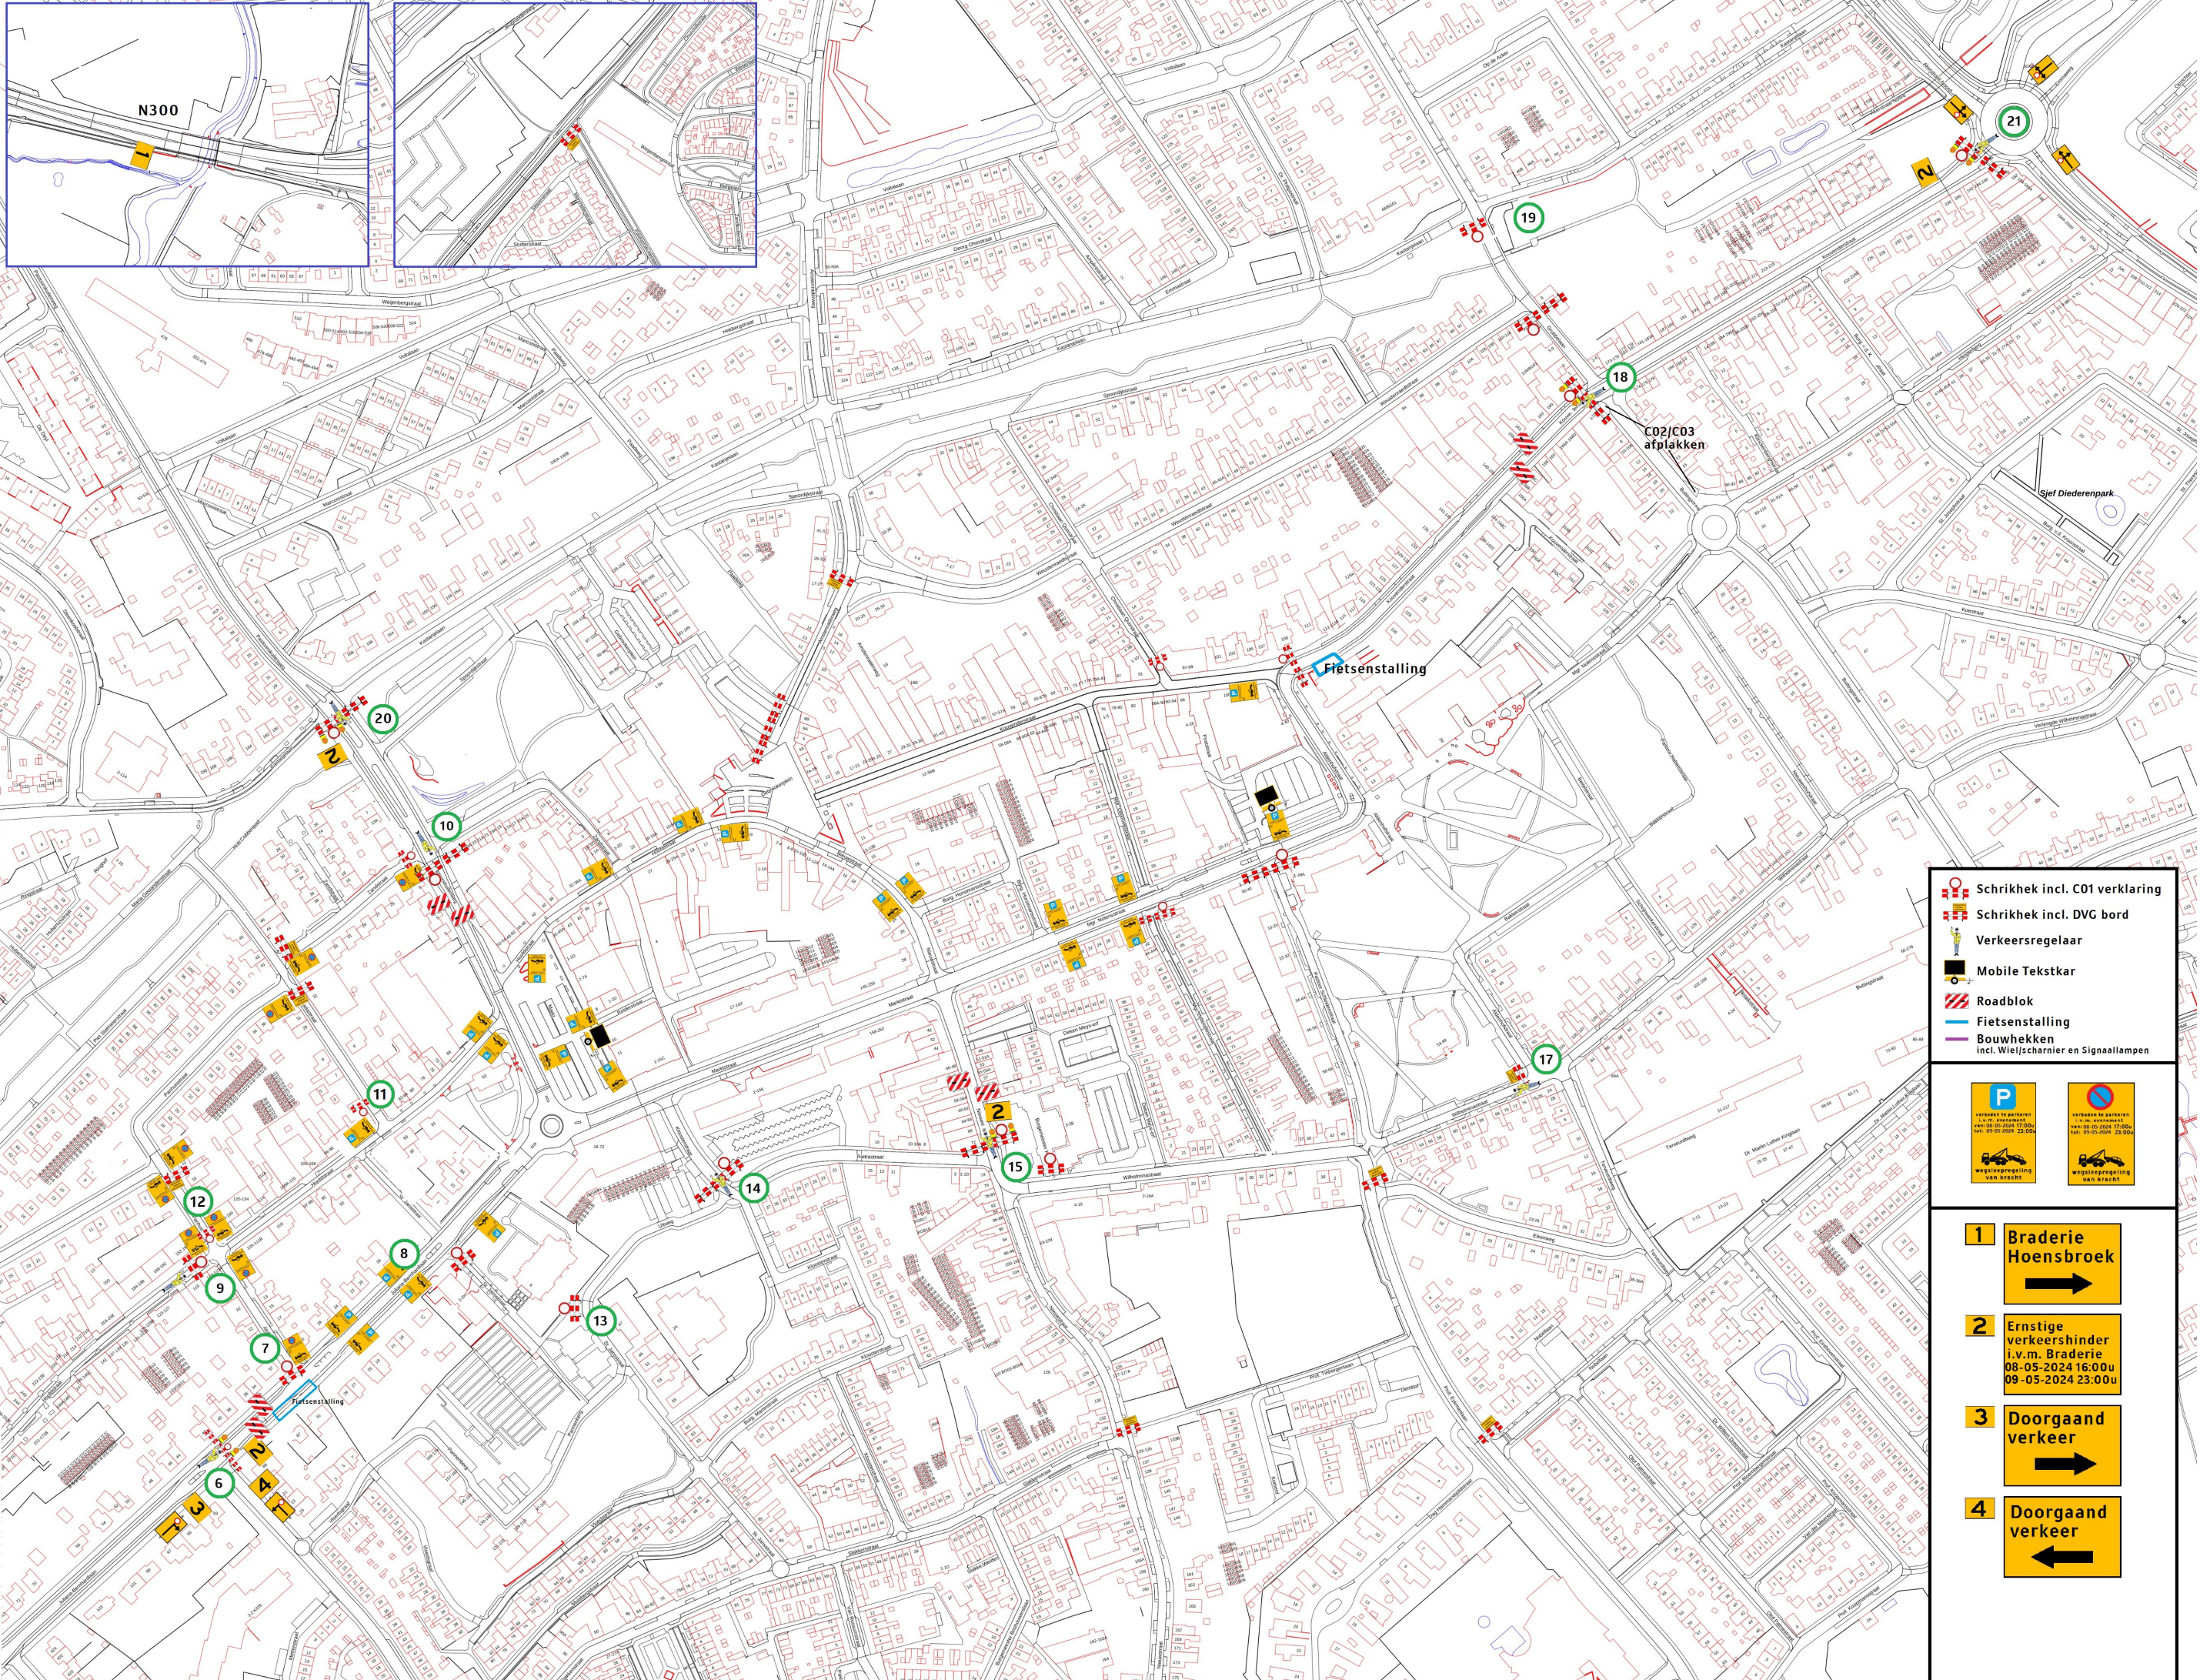

- Schrikhek incl. C01 verklaring
- Schrikhek incl. DVG bord
- Verkeersregelaar
- Mobile Tekstkar
- Roadblok
- Fietsenstalling
- Bouwhekken
incl. Wiel/scharnier en Signaallampen

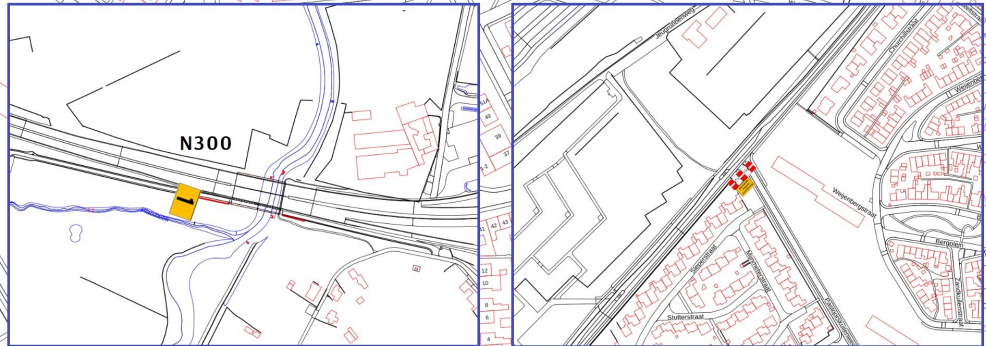

- 1** Braderie
Hoensbroek
- 2** Ernstige
verkeershinder
i.v.m. Braderie
08-05-2024 16:00u
09-05-2024 23:00u
- 3** Doorgaand
verkeer
- 4** Doorgaand
verkeer