


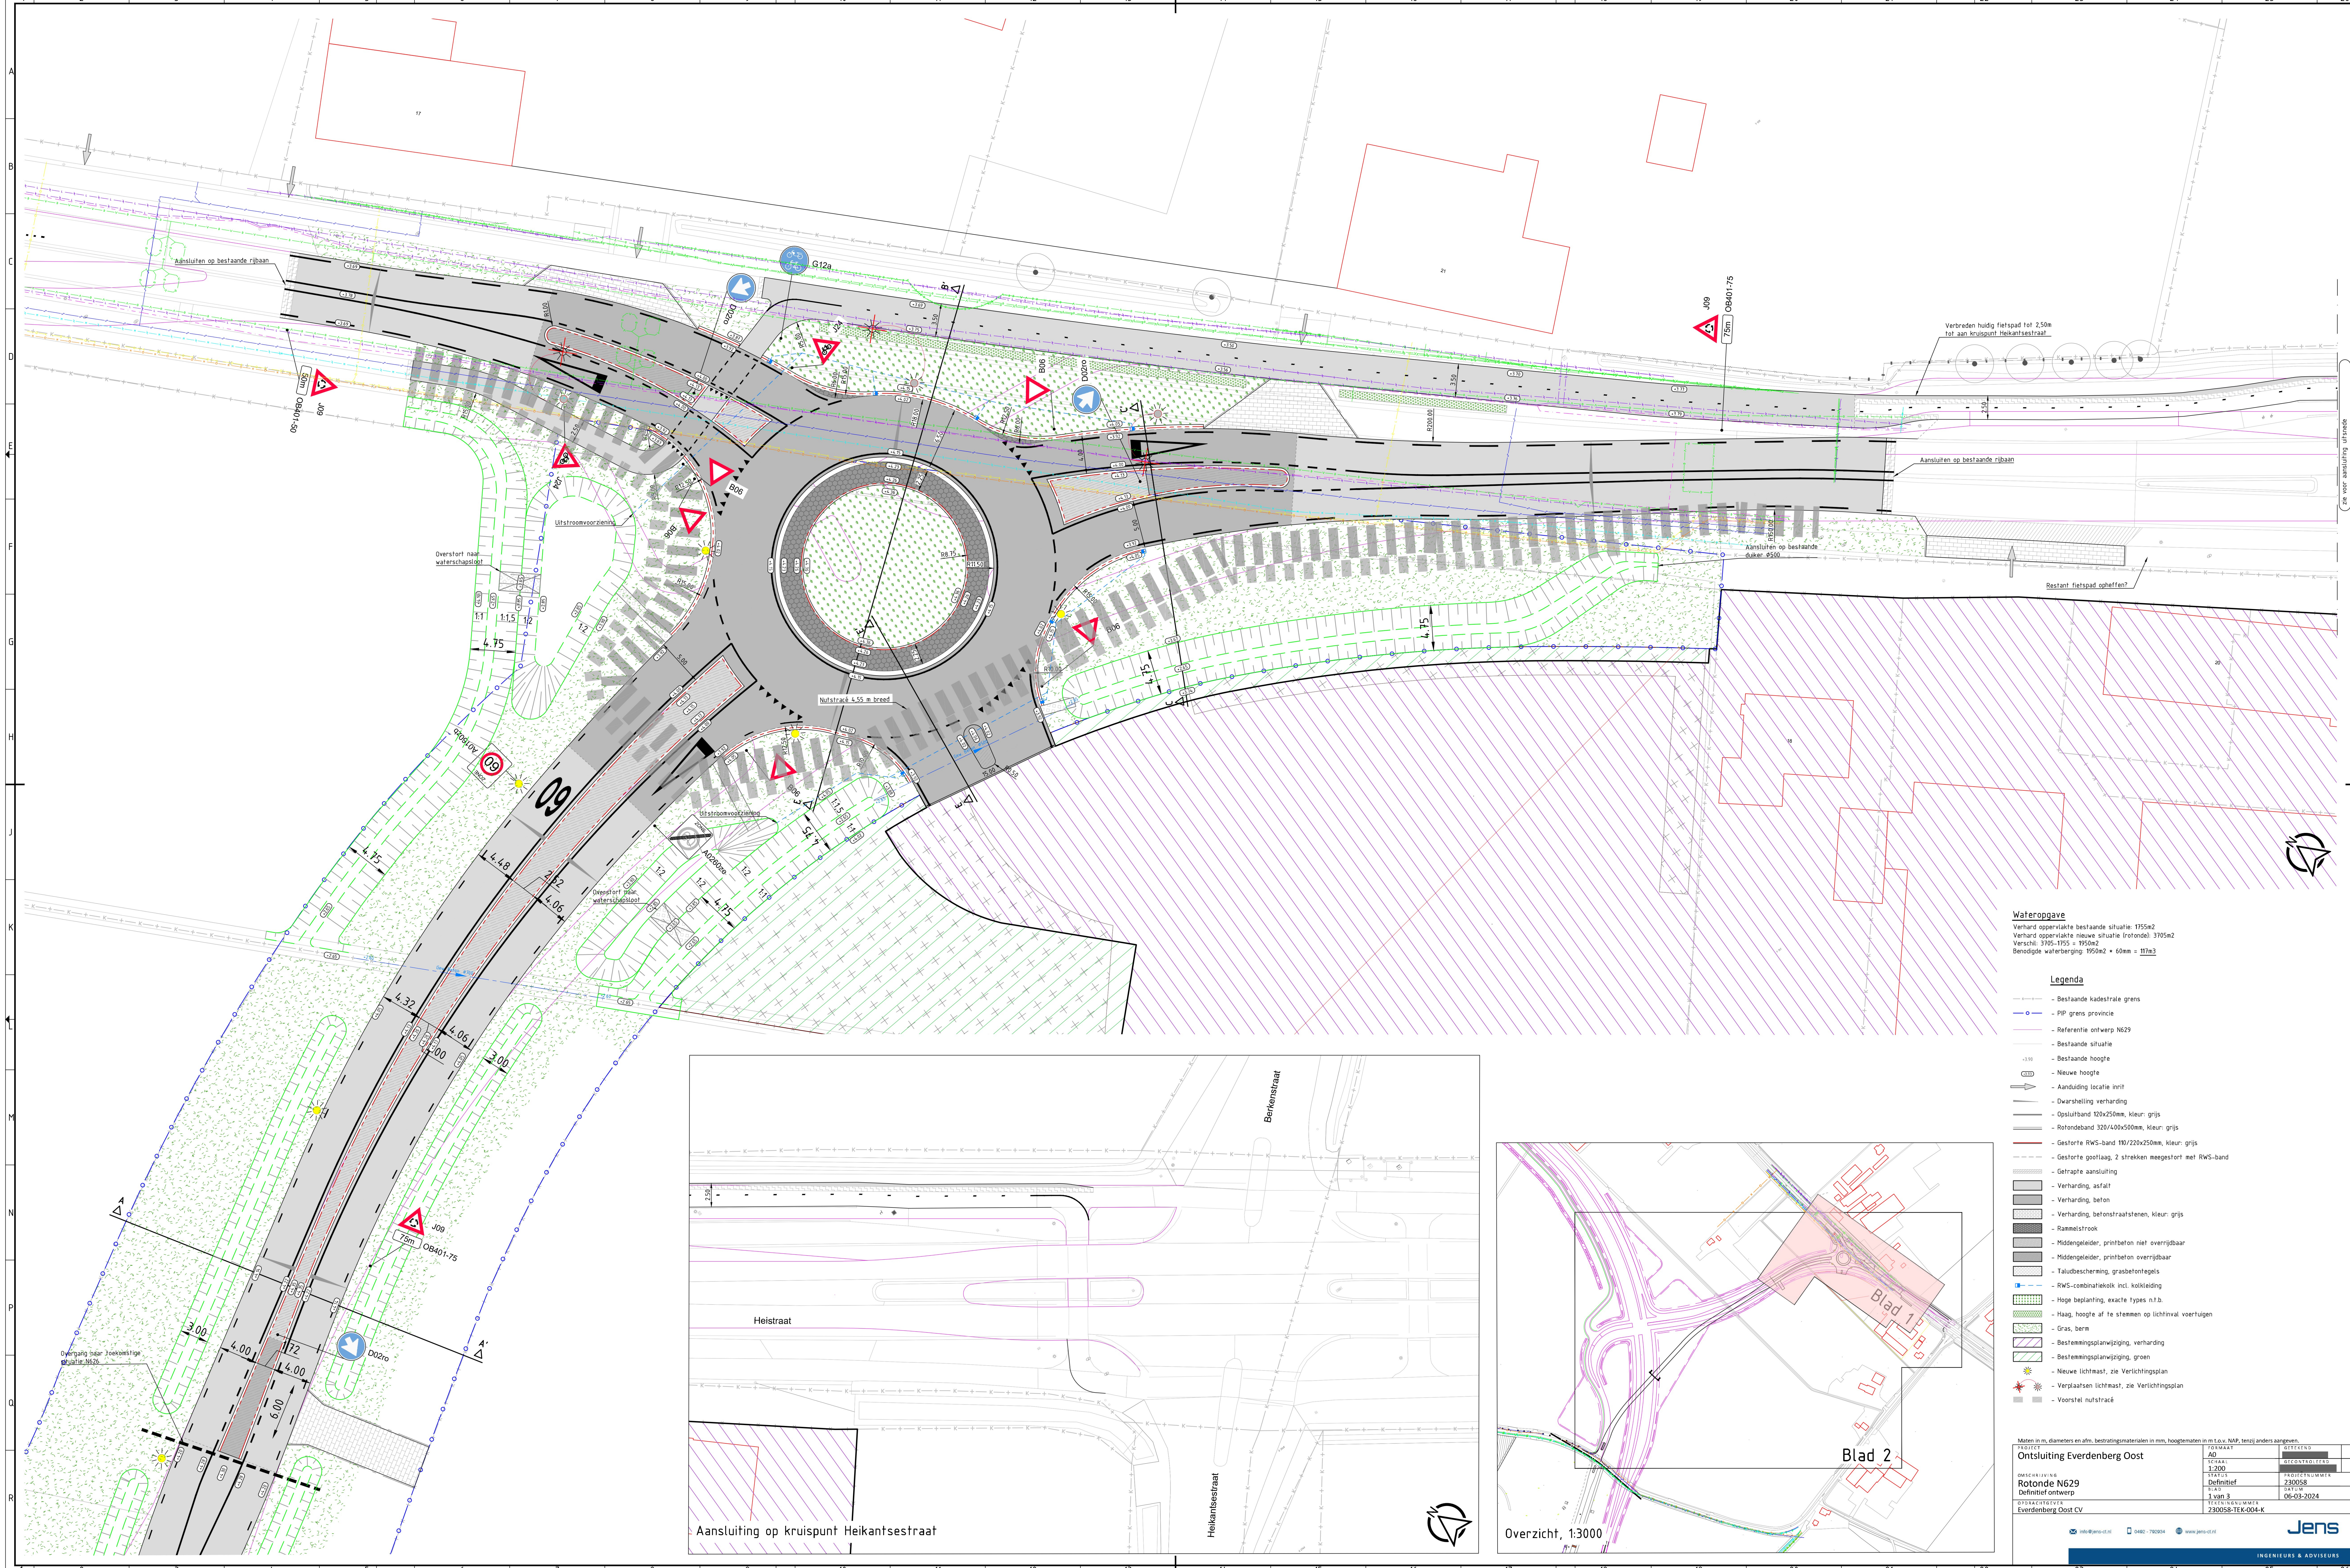

Wateroppave
Verhard oppervlakte bestaande situatie: 1755m²
Verhard oppervlakte nieuwe situatie (rotonde): 3705m²
Verschil: 3705-1755 = 1950m²
Benodigde waterberging: 1950m² x 60mm = 117m³

Legenda



- Bestaande kadastrale grens
- PIP grens provincie
- Referentie ontwerp N629
- Bestaande situatie
- Bestaande hoogte
- Nieuwe hoogte
- Aanduiding lokale inrit
- Dwarshelling verharding
- Opsluitband 120x250mm, kleur: grijs
- Rotondeband 320/400x500mm, kleur: grijs
- Gestorte RWS-band 110/220x250mm, kleur: grijs
- Gestorte gootlaag, 2 streken meegestort met RWS-band
- Gefragte aansluiting
- Verharding, asfalt
- Verharding, beton
- Verharding, bestratingsstenen, kleur: grijs
- Rammelstrook
- Middengleider, printbeton niet overrijdbaar
- Middengleider, printbeton overrijdbaar
- Taludbescherming, grasbetonhegels
- RWS-combinatiehek incl. kolkleiding
- Hoge beplanting, exacte types n.t.b.
- Haag, hoogte af te stemmen op lichtinval voertuigen
- Gras, berm
- Bestemmingsplanwijziging, verharding
- Bestemmingsplanwijziging, groen
- Nieuwe lichtmast, zie Verlichtingsplan
- Verplaatsen lichtmast, zie Verlichtingsplan
- Voorstel nutstracé

Maten in m, diameters en afm. bestratingsmaterialen in mm, hoogtematen in m t.o.v. NAP, tenzij anders aangeven.

PROJECT		TOEWAAKT	
AD		BEGRENS	
SCHAA		BEGRENS	
1:200		BEGRENS	
Definitief		PROJECTNUMMER	
1 van 3		230058	
OORZAKEN		DATUM	
Everdberg Oost CV		06-09-2024	
OORZAKEN		PROJECTNUMMER	
Everdberg Oost CV		230058-TEK-004-K	

www.jens-nl.nl 0482 - 782034 www.jens-nl.nl

Jens
INGENIEURS & ADVISEURS

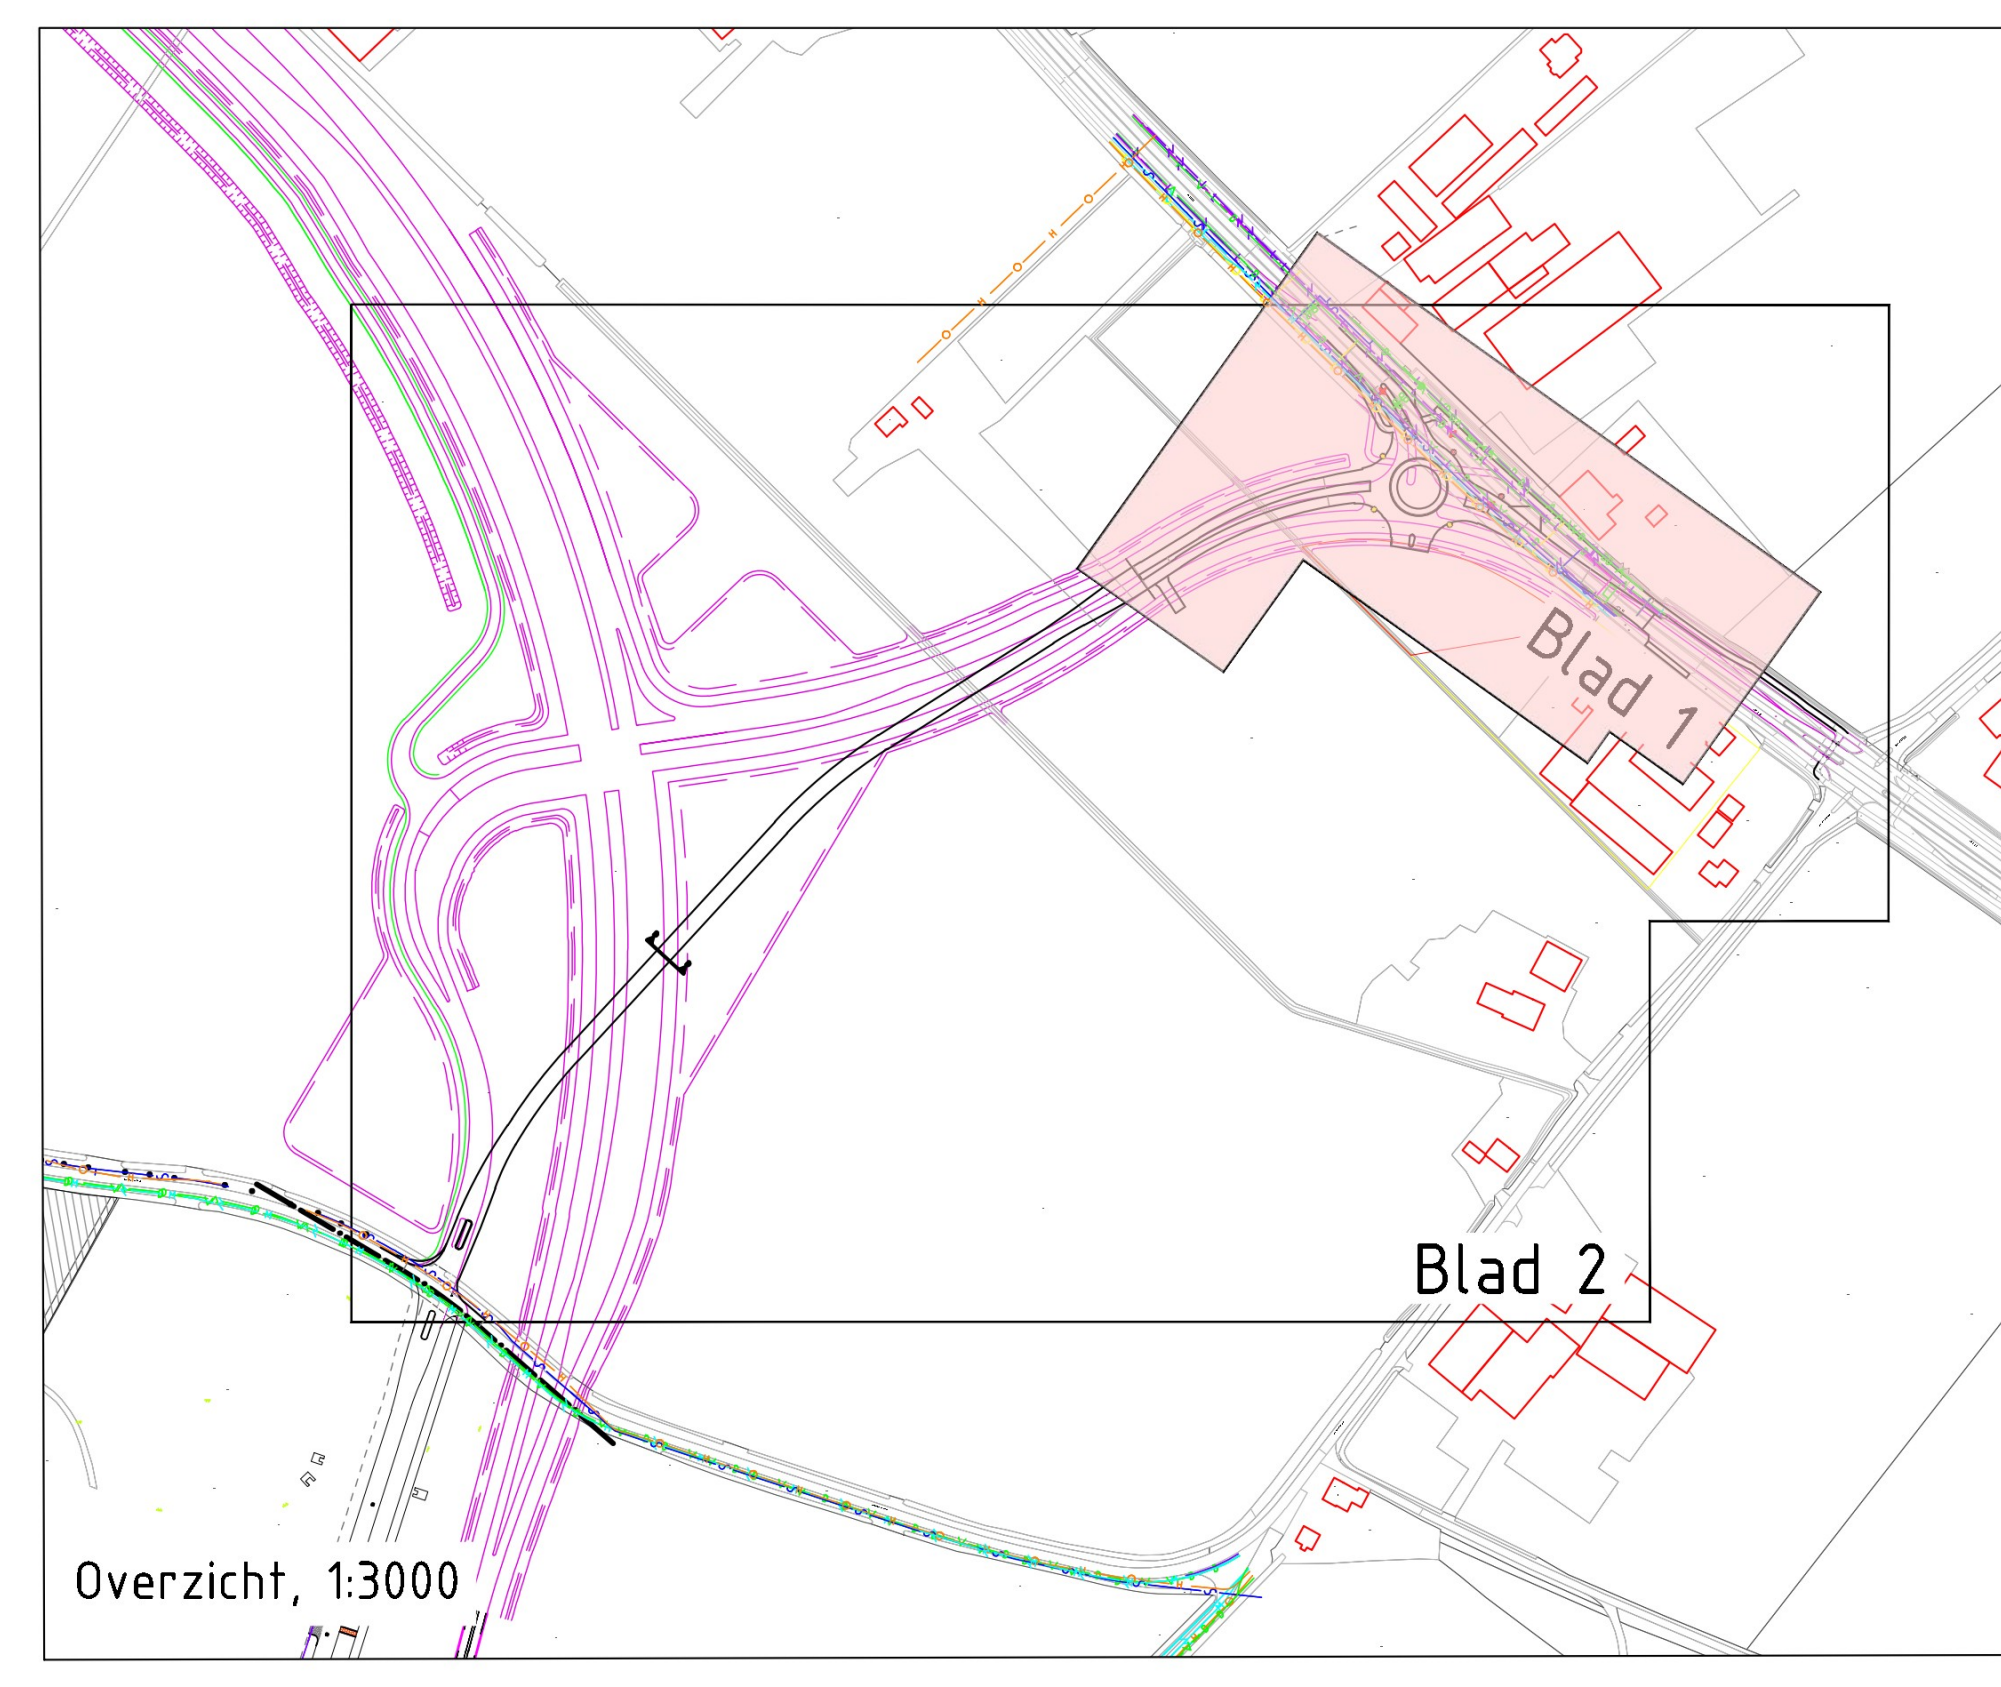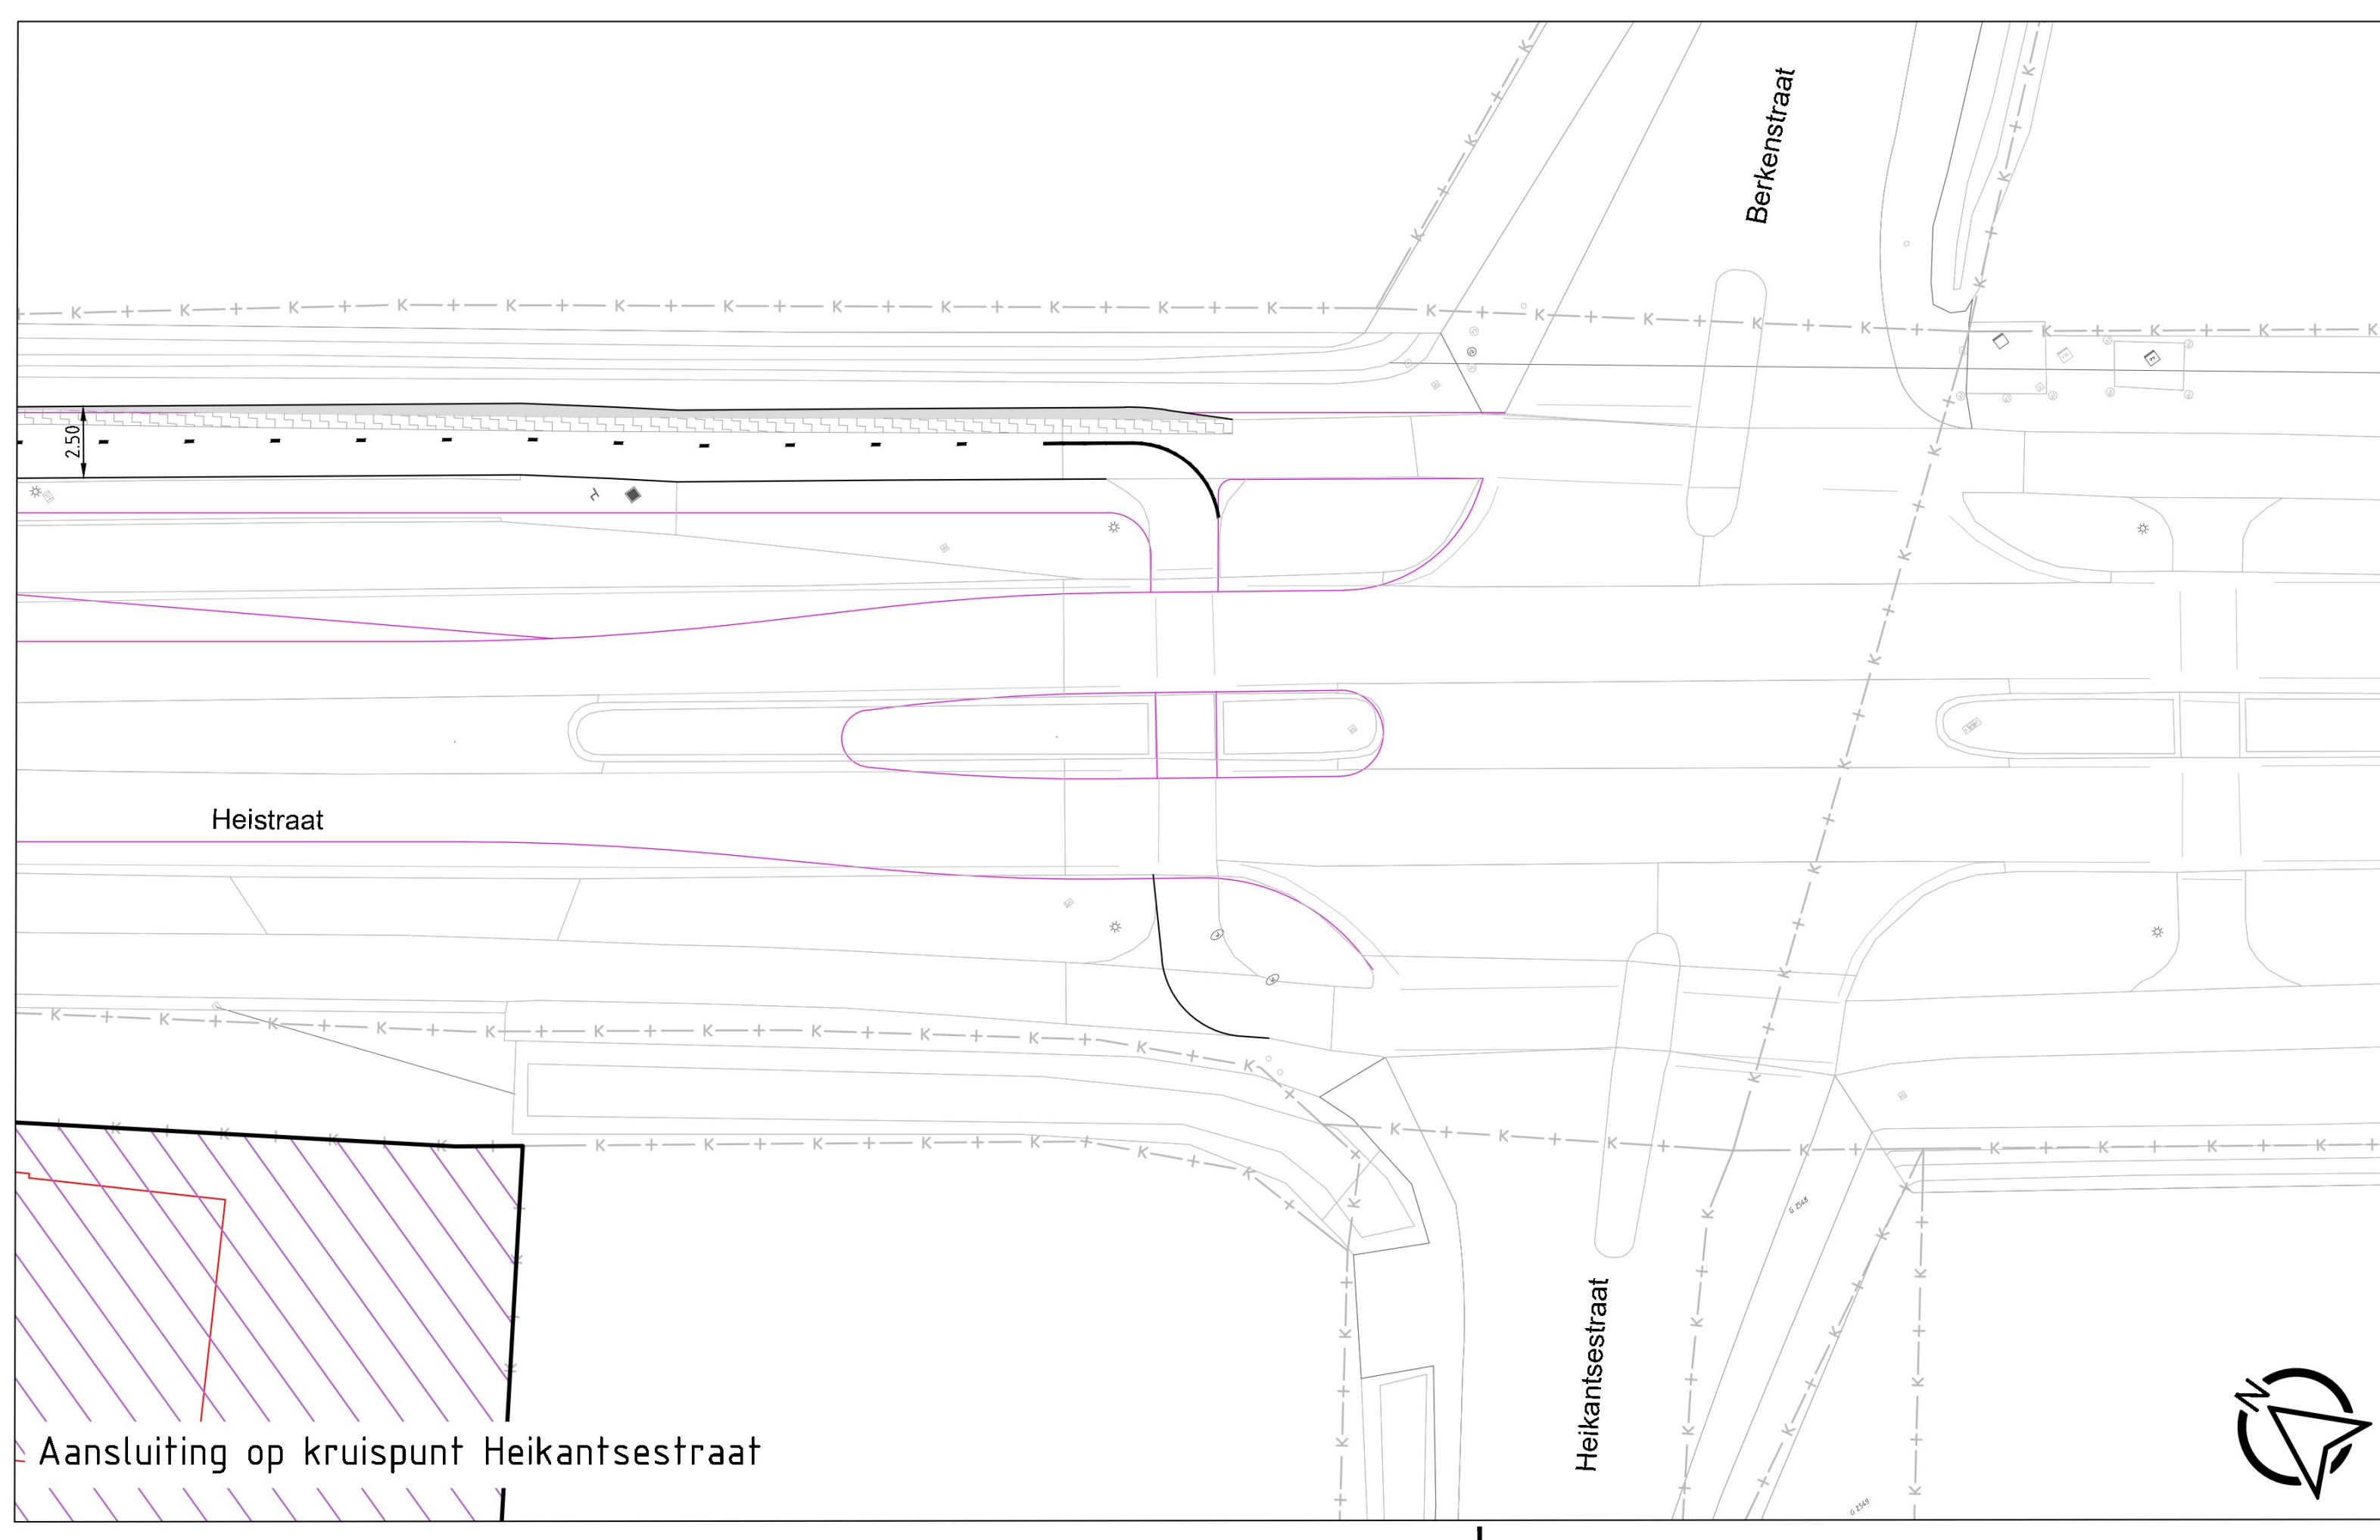

PROJECT		TOEWAAKT	
AD		BEGRENS	
SCHAA		BEGRENS	
1:200		BEGRENS	
Definitief		PROJECTNUMMER	
1 van 3		230058	
OORZAKEN		DATUM	
Everdberg Oost CV		06-09-2024	
OORZAKEN		PROJECTNUMMER	
Everdberg Oost CV		230058-TEK-004-K	

www.jens-nl.nl 0482 - 782034 www.jens-nl.nl

Jens
INGENIEURS & ADVISEURS