



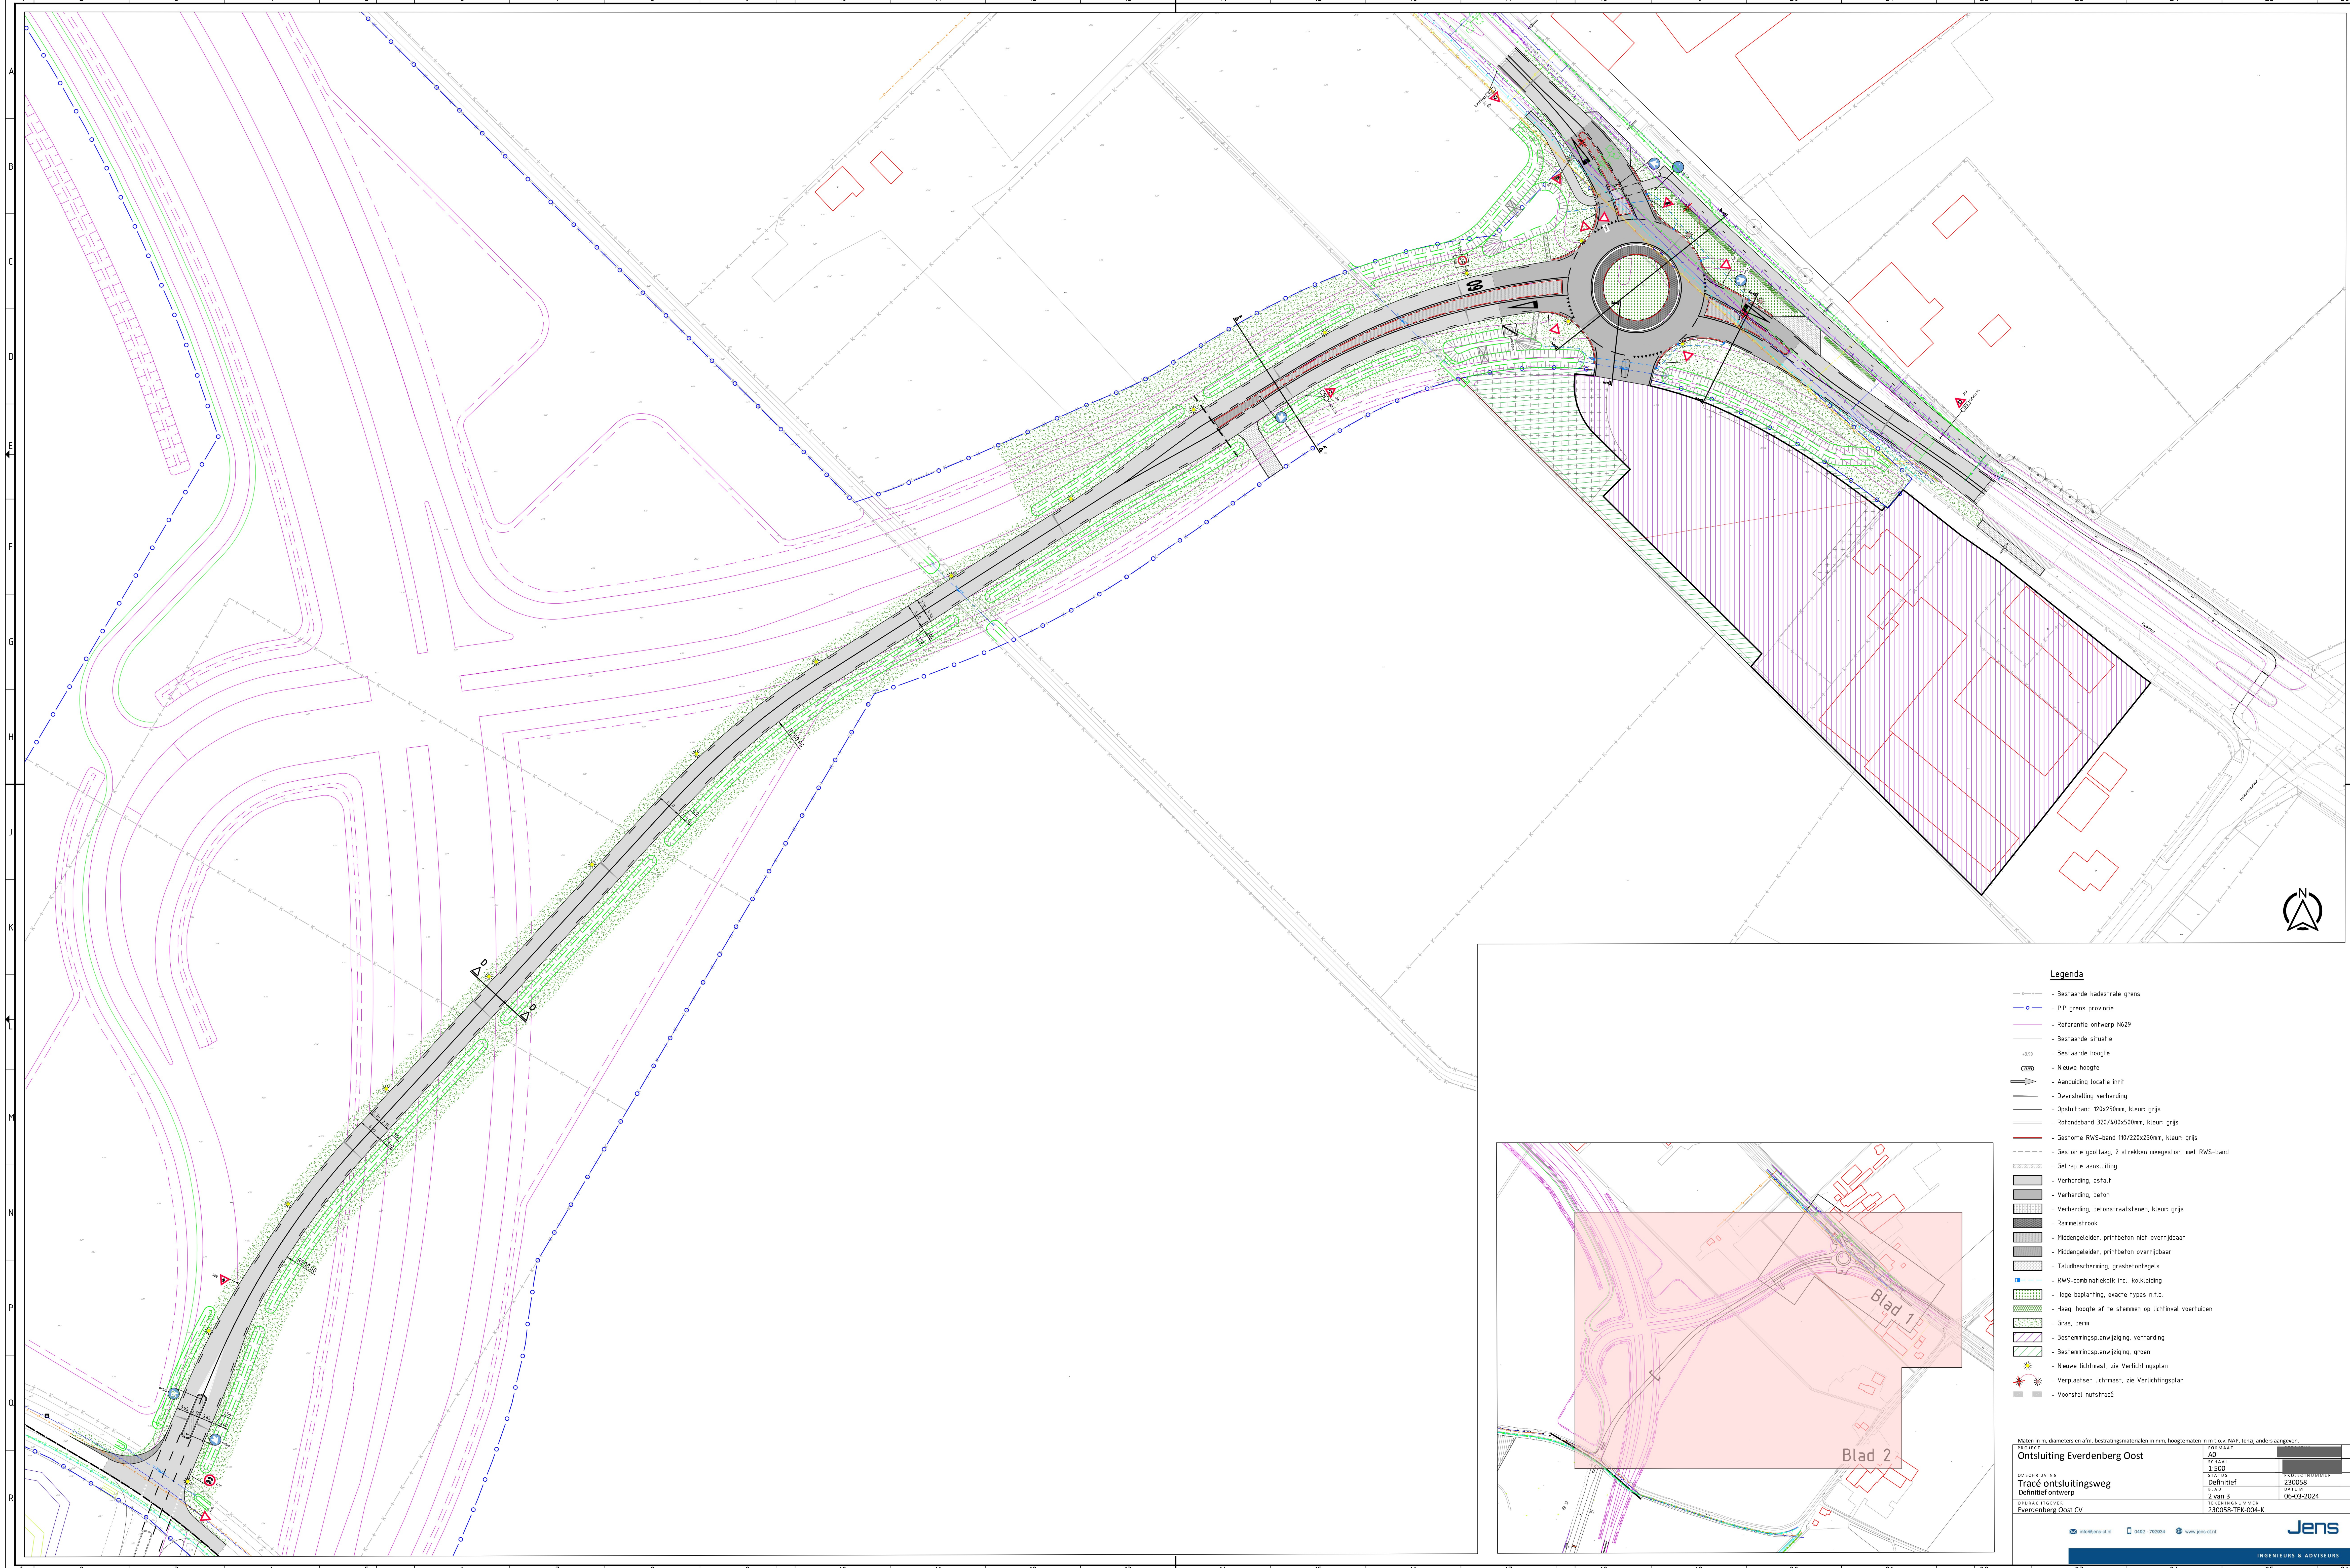

Legenda

- Bestaande kadastrale grens
- PIP grens provincie
- Referentie ontwerp N629
- Bestaande situatie
- Bestaande hoogte
- Nieuwe hoogte
- Aanduiding locatie init
- Dwaarselling verharding
- Opsluitband 120x250mm, kleur: grijs
- Rotondeband 320/400x500mm, kleur: grijs
- Gestorte RWS-band 180/220x250mm, kleur: grijs
- Gestorte gootlaag, 2 strekken meesort met RWS-band
- Gefrapte aansluiting
- Verharding, asfalt
- Verharding, beton
- Verharding, betonstraatstenen, kleur: grijs
- Rammeelstrook
- Middengeleider, printbeton niet overrijbaar
- Middengeleider, printbeton overrijbaar
- Taludbescherming, grasbetonagels
- RWS-combinatiekl. incl. kolkleiding
- Hoge beplanting, exacte types n.t.b.
- Haag, hoogte af te stemmen op lichtinval voertuigen
- Gras, berm
- Bestemmingsplanwijziging, verharding
- Bestemmingsplanwijziging, groen
- Nieuwe lichtmast, zie Verlichtingsplan
- Verplaatsen lichtmast, zie Verlichtingsplan
- Voorstel nutstracé

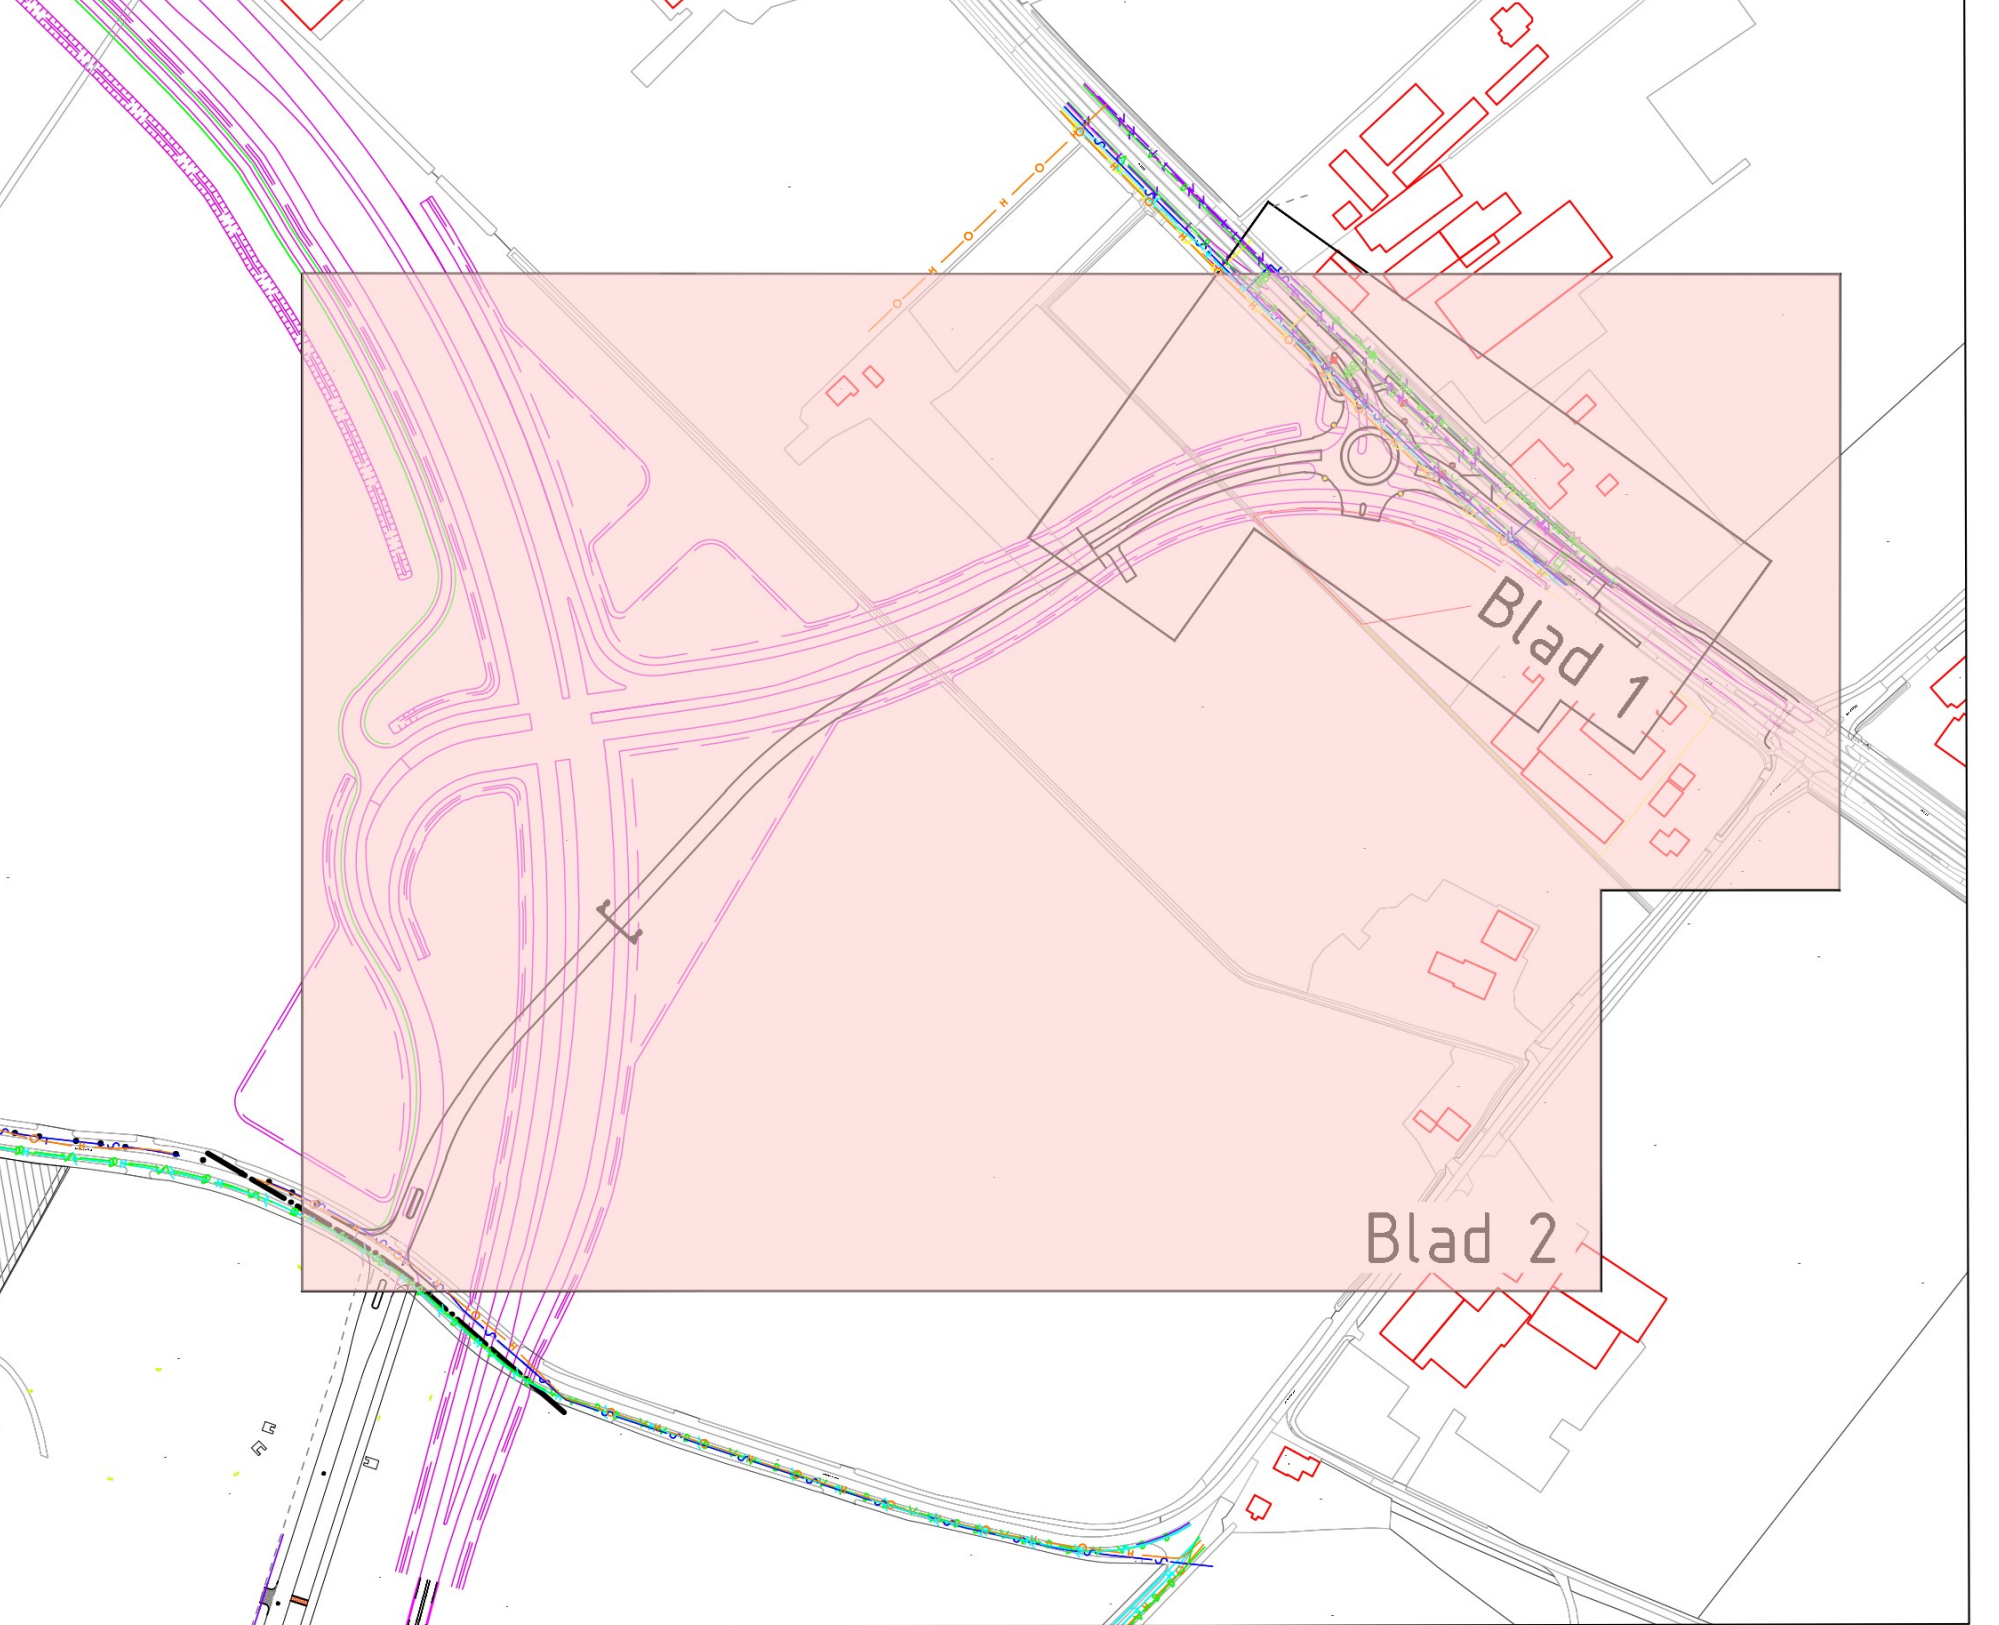

Maten in m, diameters en afm. bestratingsmaterialen in mm, hoogtematen in m t.o.v. N.A.P., tenzij anders aangeven.

ONTWERP	TOEGEVOEGD	AD
Tracé ontsluitingsweg	1:500	230058
Definitief ontwerp	Definitief	230058
Blad 2 van 3	Blad 2	06-09-2024
ONTWERP	TOEGEVOEGD	AD
Tracé ontsluitingsweg	1:500	230058
Definitief ontwerp	Definitief	230058
Blad 2 van 3	Blad 2	06-09-2024