


Verkeersmaatregelen Diepestraat Hulsberg

Schetsontwerp - Blad 003/003

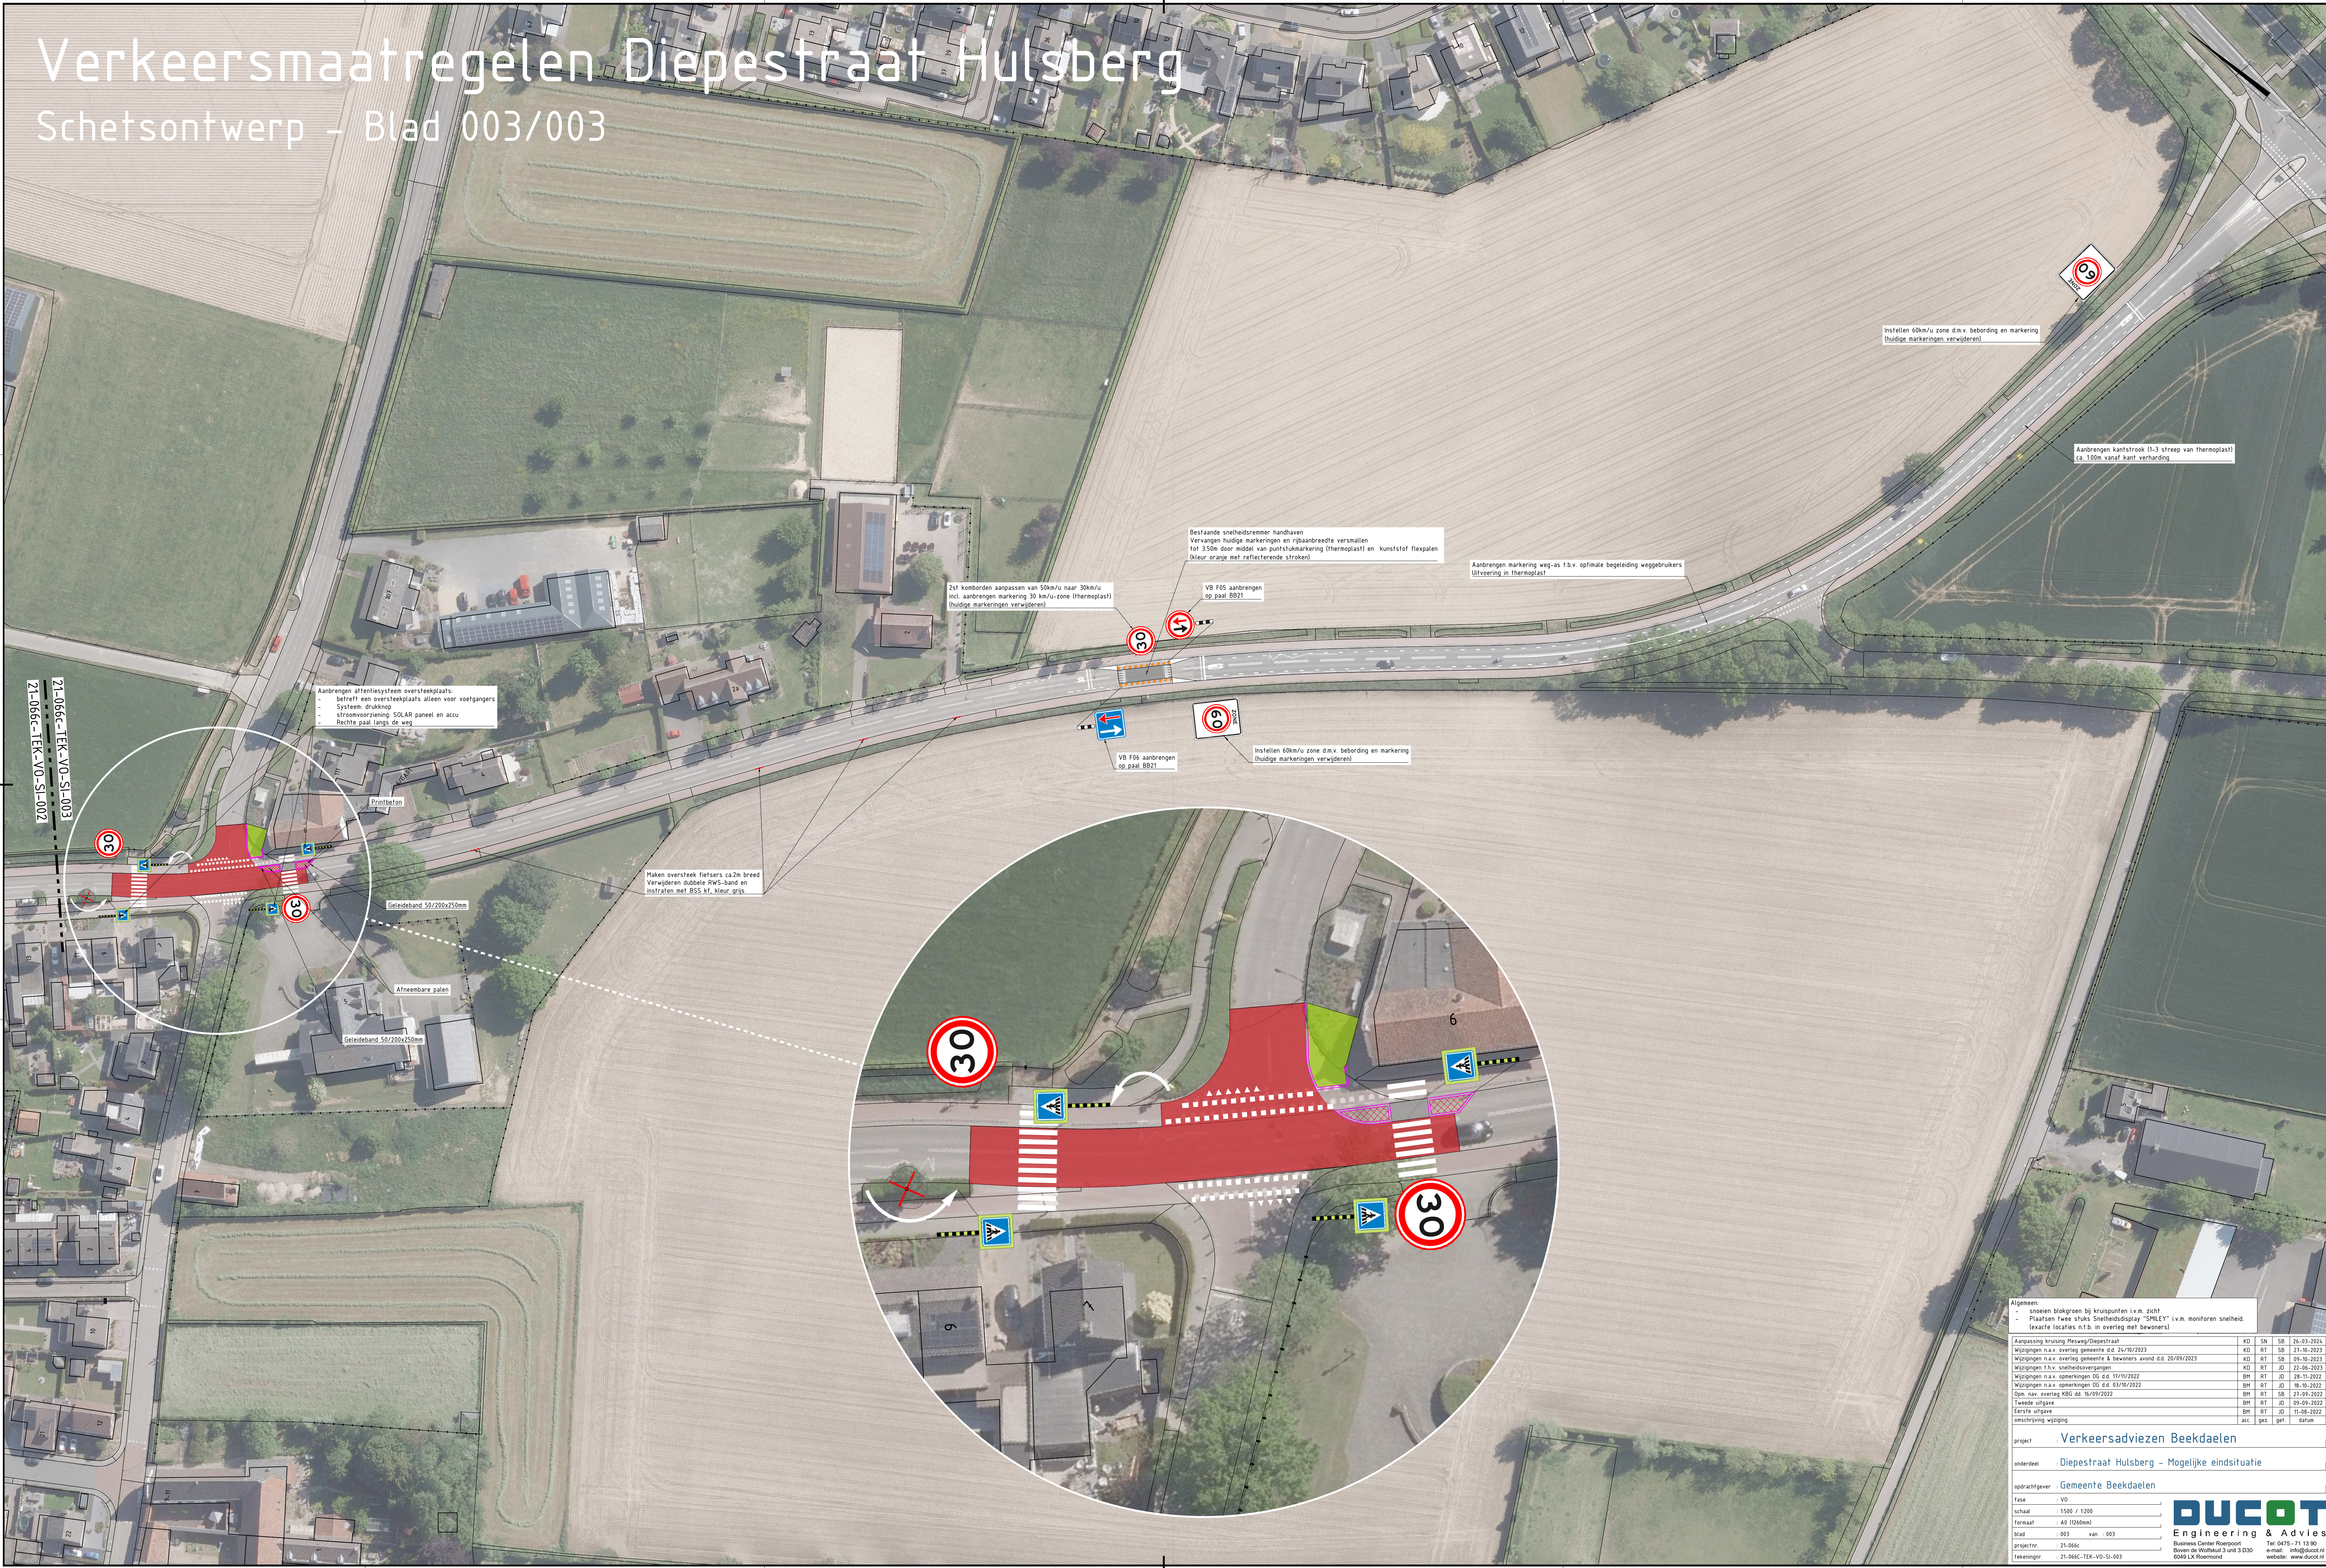

Algemeen:

- Schetsen blokjes bij kruispunten i.o.m. zicht
- Plaatsen twee stuks: Snelheidsdisplay "SMILEY" i.v.m. monitoren snelheid (exacte locaties n.t.b. in overleg met bewoners)

Aanpassing kruising Mesweg/Diepestraat	KD	SN	SB	26-03-2024	9.0
Wijzigingen n.a.v. overleg gemeente d.d. 24/10/2023	KD	RT	SB	27-06-2023	8.0
Wijzigingen n.a.v. overleg gemeente & bewoners, avond d.d. 20/09/2023	KD	RT	SB	09-10-2023	7.0
Wijzigingen i.h.v. snelheidsverhogingen	KD	RT	JD	22-06-2023	6.0
Wijzigingen n.a.v. opmerkingen OG d.d. 17/11/2022	BM	RT	JD	28-11-2022	5.0
Wijzigingen n.a.v. opmerkingen OG d.d. 03/10/2022	BM	RT	JD	16-10-2022	4.0
Opn. nav. overleg KBO d.d. 16/09/2022	BM	RT	SB	21-09-2022	3.0
Tweede uitgave	BM	RT	JD	09-09-2022	2.0
Eerste uitgave	BM	RT	JD	15-08-2022	1.0
ontschrijving wijziging	act	gez	get	datum	ver

project : Verkeersadviezen Beekdaalen

onderdeel : Diepestraat Hulsberg - Mogelijke eindsituatie

opdrachtgever : Gemeente Beekdaalen

fase : VO

schaal : 1:500 / 1:200

formaat : A4 (210x297)

blad : 003 van : 003

projectnr. : 21-066c-TEK-VO-SI-003

tekeningnr. : 21-066c-TEK-VO-SI-003

DUCCOT
Engineering & Advies
Business Center Roerport
Boven de Wolfskui 3 unit 3.030
6041 LX Roermond
Tel: 0475 - 71 13 90
e-mail: info@duccot.nl
website: www.duccot.nl