


Verkeersmaatregelen Diepestraat Hulsberg

Schetsontwerp - Blad 002/003

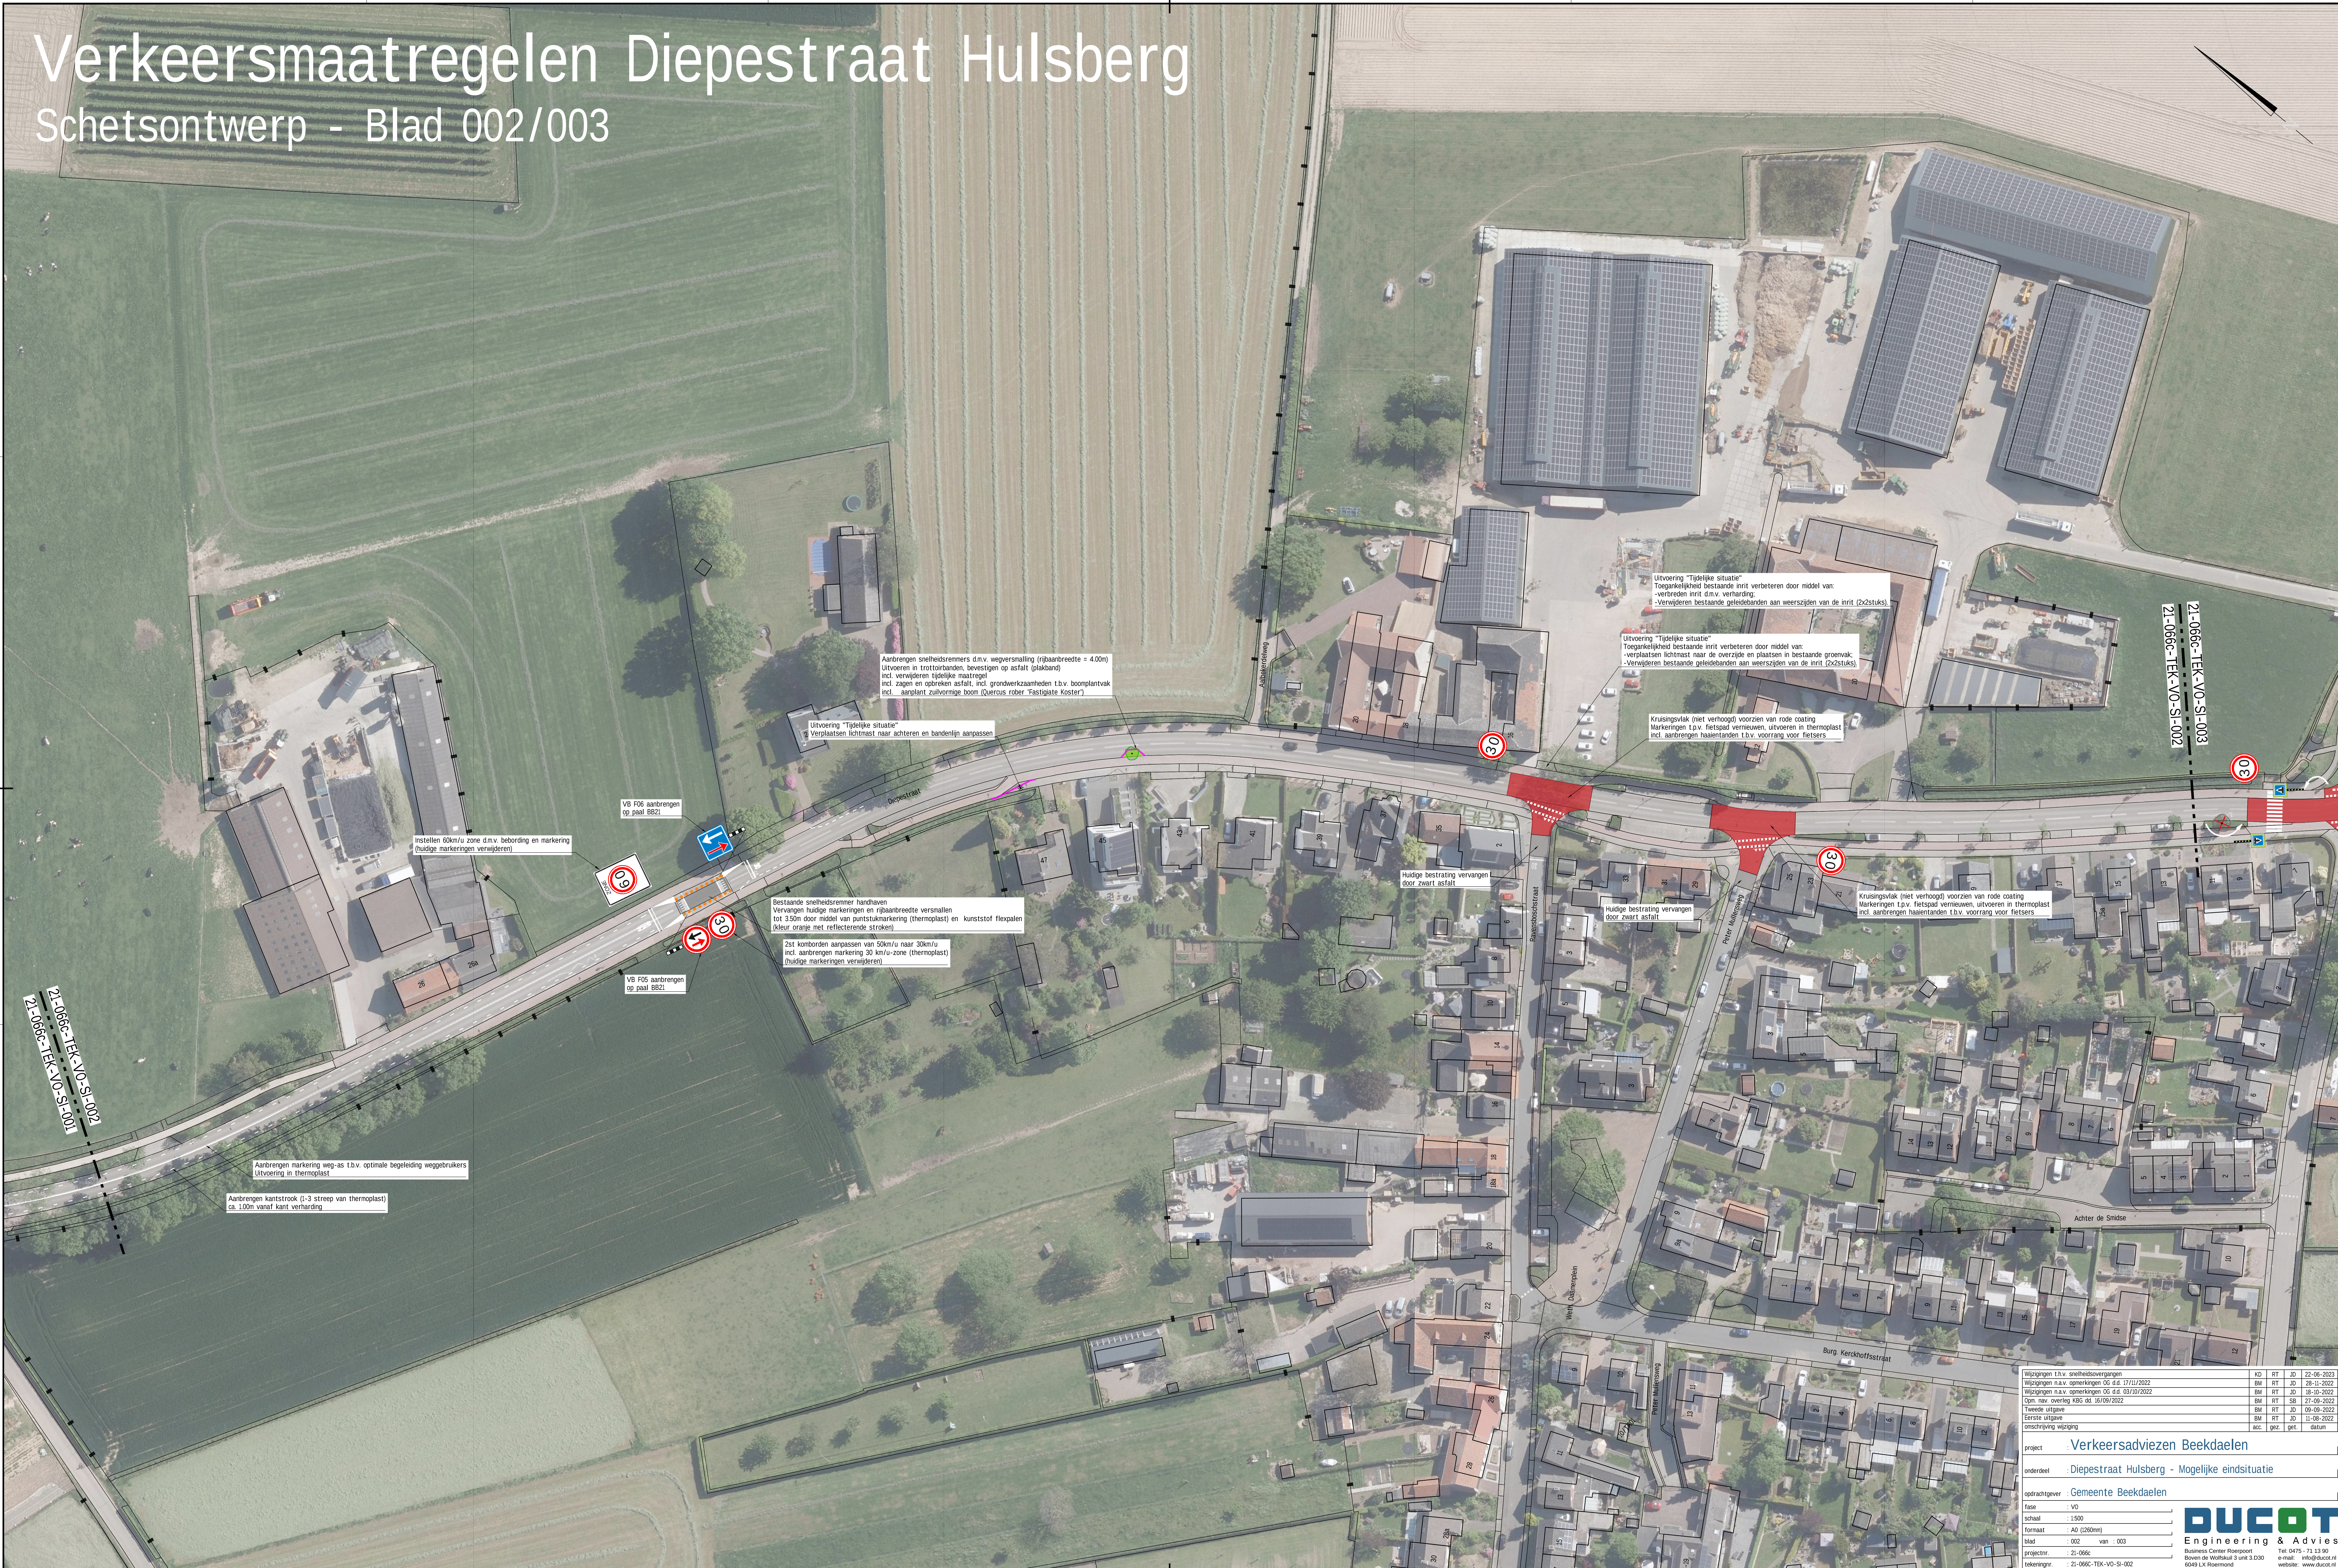

Wijzigingen t.b.v. snelheidsveranderingen		KD	RT	JD	22-06-2023	6.0
Wijzigingen n.a.v. opmerkingen 03 d.d. 17/11/2022		BM	RT	JD	28-11-2022	5.0
Wijzigingen n.a.v. opmerkingen 03 d.d. 03/10/2022		BM	RT	JD	18-10-2022	4.0
Opn. n.v. overleg KBC d.d. 16/09/2022		BM	RT	SR	27-09-2022	3.0
Tweede uitgave		BM	RT	JD	09-09-2022	2.0
Eerste uitgave		BM	RT	JD	11-08-2022	1.0
omschrijving wijziging		sec	gez	get	datum	ver
project : Verkeersadviezen Beekdaalen						
onderdeel : Diepestraat Hulsberg - Mogelijke eindsituatie						
opdrachtgever : Gemeente Beekdaalen						
fase : V0						
schaal : 1:500						
formaat : A0 (2260mm)						
blad : 002 van : 003						
projectnr. : ZI-066C						
tekeningnr. : ZI-066C-TEK-V0-SI-002						
project		Verkeersadviezen Beekdaalen				
onderdeel		Diepestraat Hulsberg - Mogelijke eindsituatie				
opdrachtgever		Gemeente Beekdaalen				
fase		V0				
schaal		1:500				
formaat		A0 (2260mm)				
blad		002 van : 003				
projectnr.		ZI-066C				
tekeningnr.		ZI-066C-TEK-V0-SI-002				
project		Verkeersadviezen Beekdaalen				
onderdeel		Diepestraat Hulsberg - Mogelijke eindsituatie				
opdrachtgever		Gemeente Beekdaalen				
fase		V0				
schaal		1:500				
formaat		A0 (2260mm)				
blad		002 van : 003				
projectnr.		ZI-066C				
tekeningnr.		ZI-066C-TEK-V0-SI-002				