


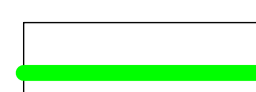


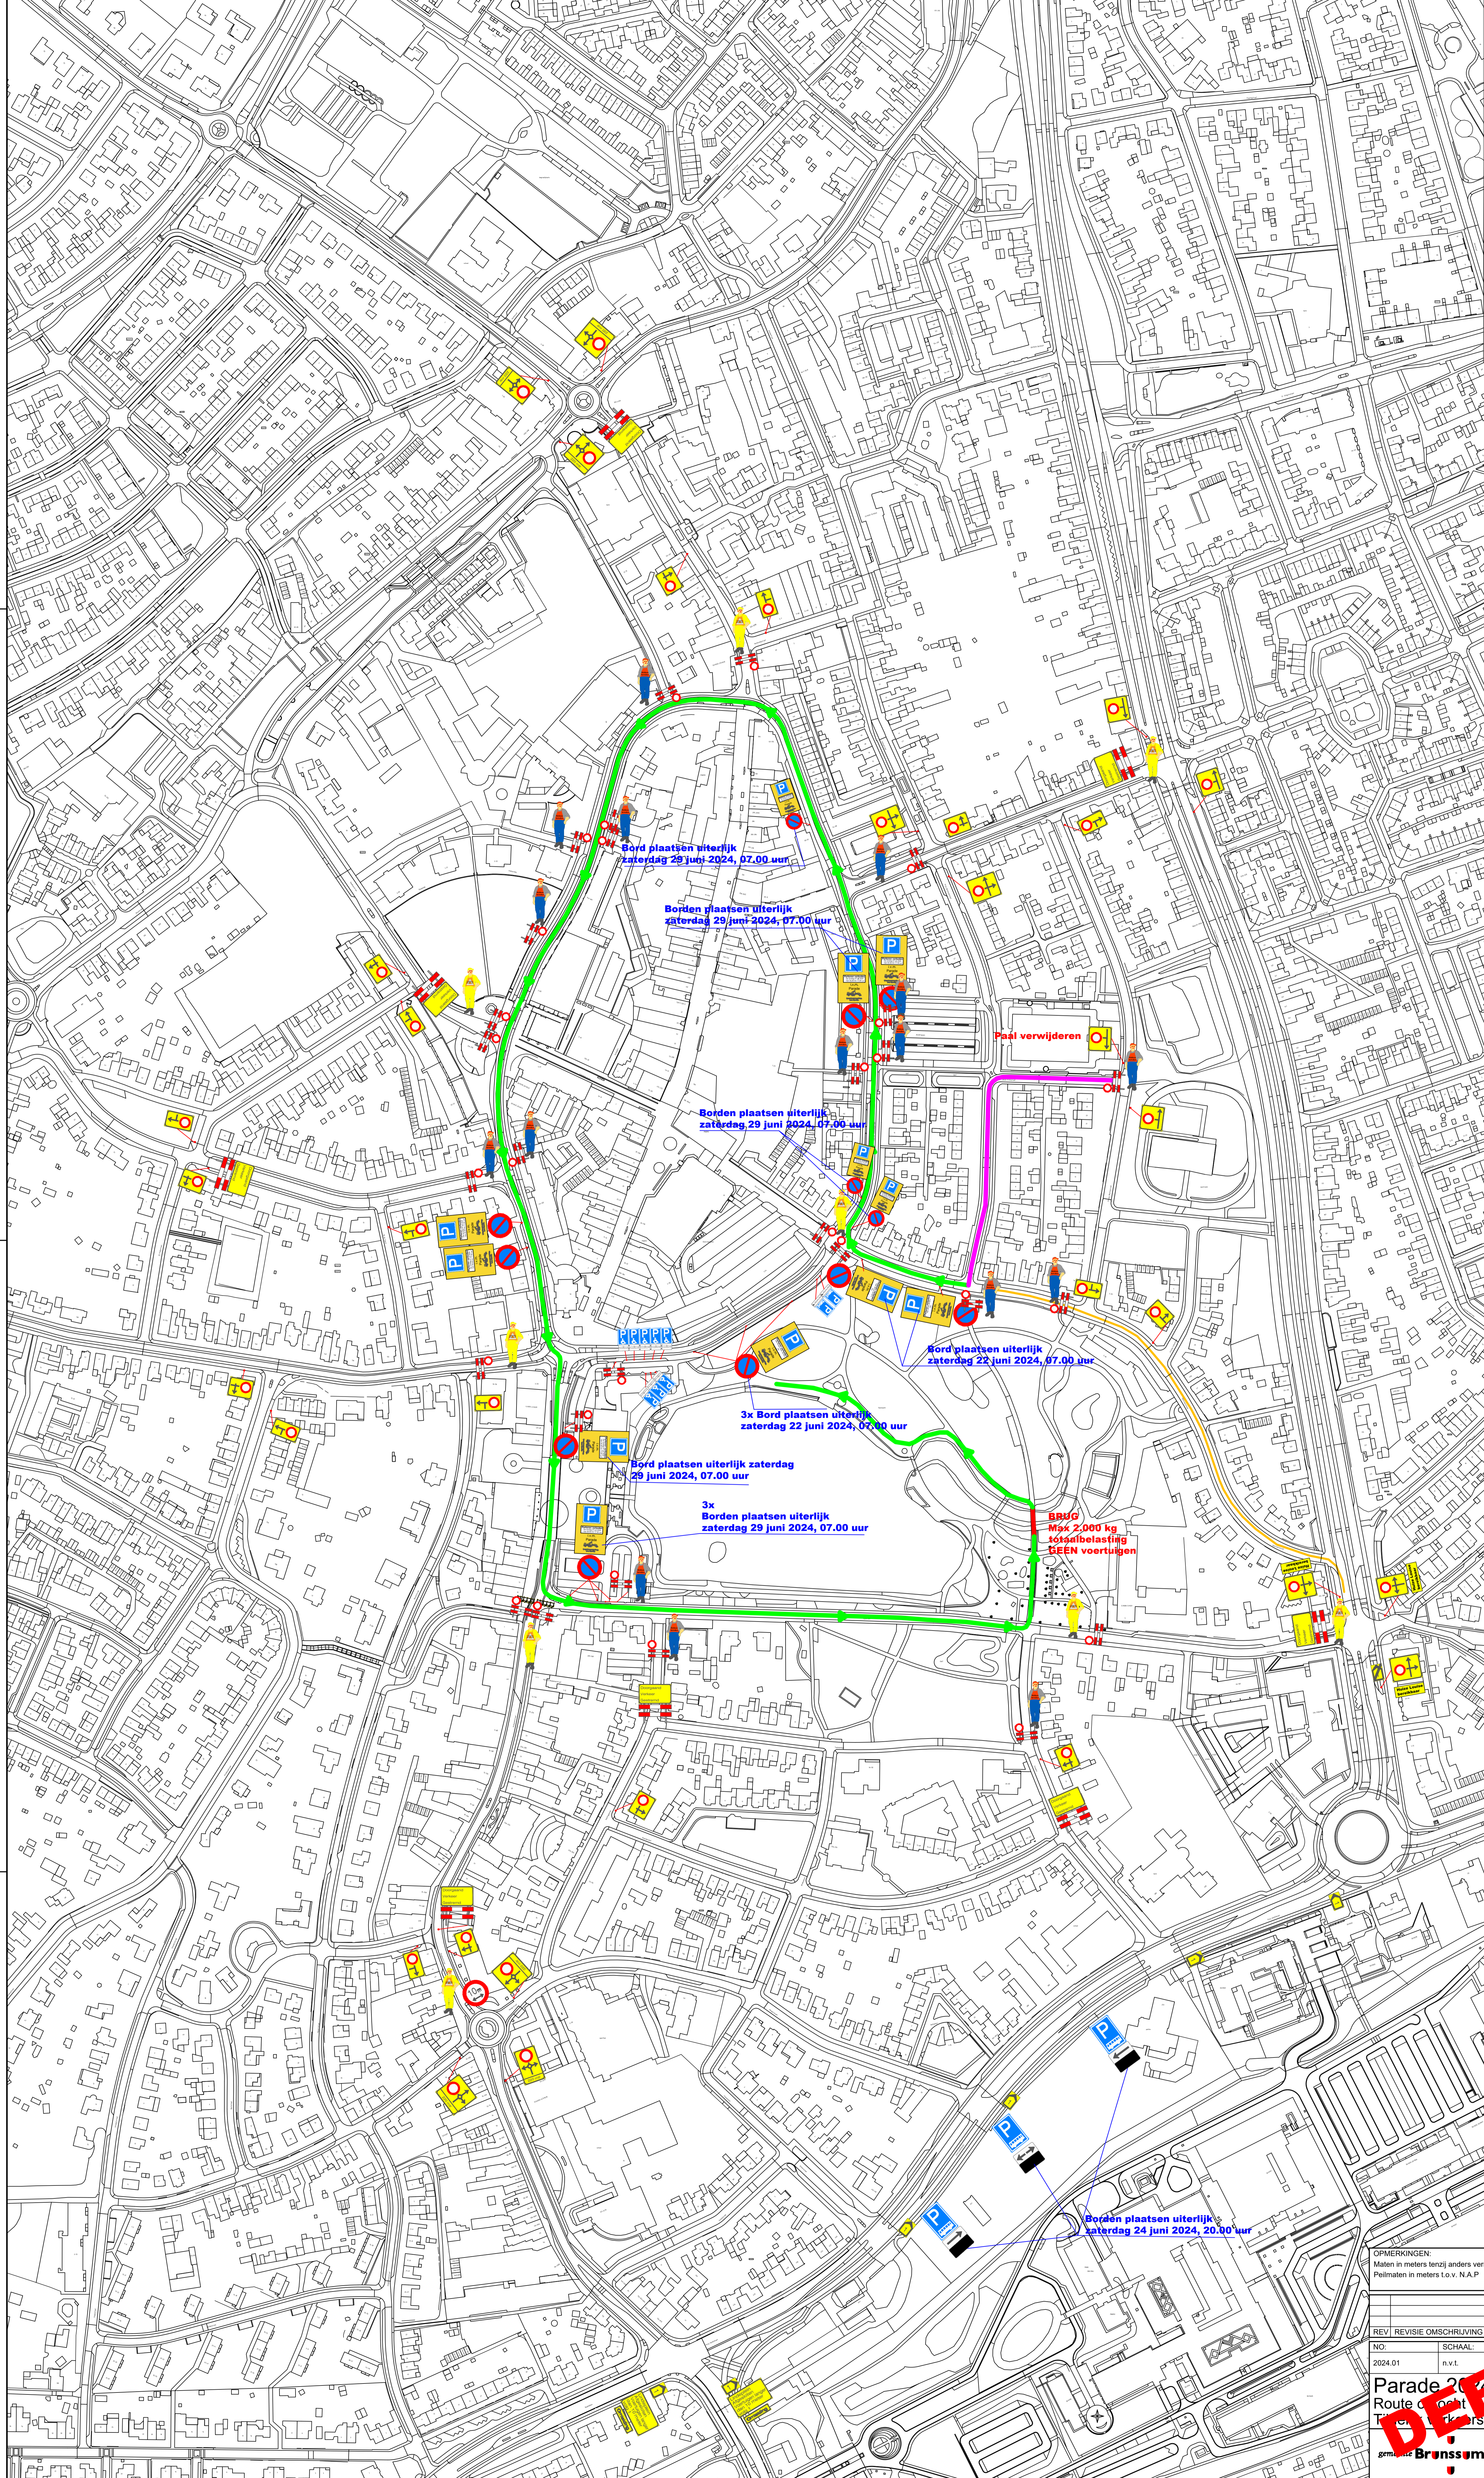


-  Route Parade
-  Opstelruimte Parade
-  Utrijden bussen
-  Beperking
-  Verkeersregelaar
-  Hekkenbewaarder



OPMERKINGEN:
 Maten in meters tenzij anders vermeld
 Peilmaten in meters t.o.v. N.A.P.

REVI	REVISIE OMSCHRIJVING	BLAD	GEKEND	DATUM	VER
2024.01	n.v.t.			24-04-2024	

Parade 2024
 Route opent
 Tijdsduur besluit

DEFINITIEF

AFDELING OPENBARE RUIMTE
 TEAM CIVIELE TECHNIEK