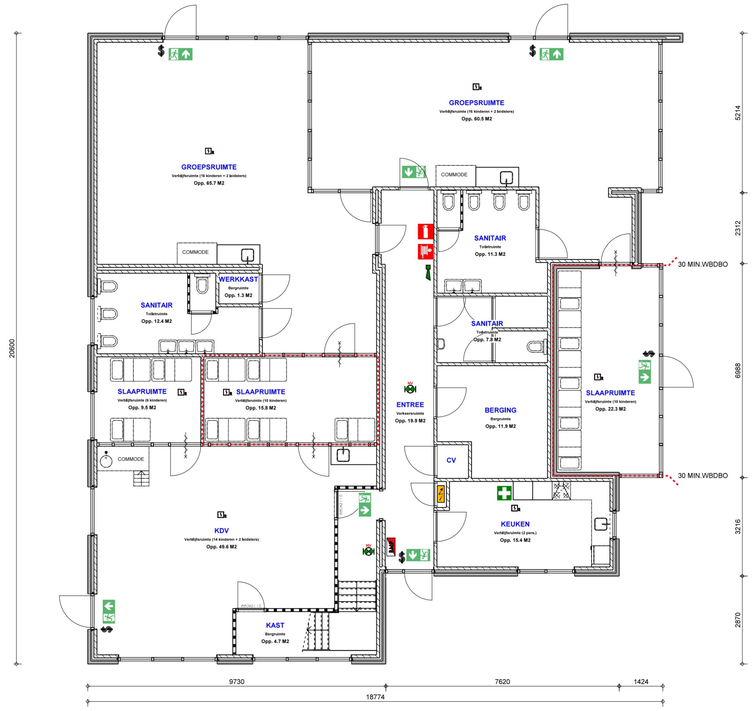

BEGANEGROND

GO = 333,1 M2

GEBRUIKSOPPERVLAKTE
BEGANE GROND = 333,1 M2
VERDIEPING = 78,1 M2
TOTAAL GO = 411,2 M2

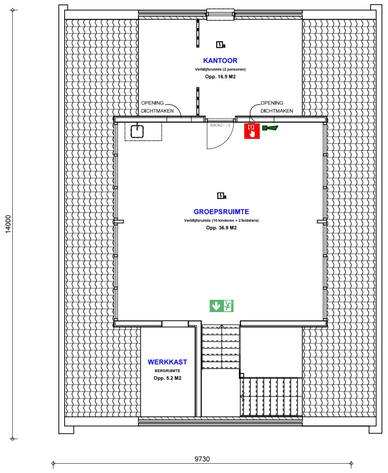

1e VERDIEPING

VERDIEPINGS HOOGTE CA 3900+P
GO = 78,1 M2

RENVOOI

- Brandcompartiment min. 30 min. WBDBO
- Deur zelfsluitend
- Brandslanghaspel conform NEN-EN-671-1
- Brandblusser conform NEN-EN 4001
- Nooduitgang
- Brandmeldpaneel - centrale conform NEN 2535
- Slow Whoop conform NEN 2575
- Noodverlichting conform NEN-EN 1838
- Rookmelder conform NEN 2555
- Deur zonder hulpmiddelen van binnenuit te openenen
- Meterkast
- Verbandtrommel

Noodverlichtingsinstallatie uitgevoerd conform NEN-EN-1838.
Vluchtrouteaanduiding armaturen conform NEN 6088
Vluchtrouteaanduiding conform NEN 1838 en NEN-EN-ISO 7010
Gebouw is voorzien van een brandmeldinstallatie
zonder doormelding naar de GMK, met volledige bewaking.
Ontruimingsinstallatie type B volgens NEN 2575

RA, R200 en SA, S200
De eisen die gesteld worden zijn de, volgens NEN6065:2020 te bepalen, europese rookklassen: RA en R200. RA (koude rook), R200 (warme rook). Om te voldoen aan een RA of R200 criterium dienen constructieonderdelen die zijn gelegen in de scheidingen van deze sub- of beschermde subbrandcompartimenten, te voldoen aan het criterium SA of S200.

AANTAL PERSONEN 66 ST

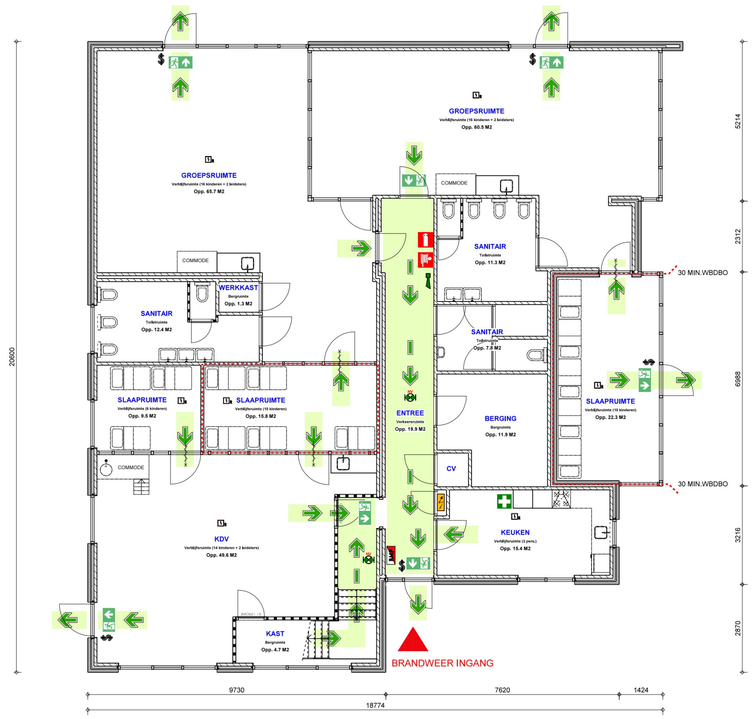

BEGANEGROND ONTRUIMINGSPLATTEGROND

AANTAL PERSONEN 52 ST

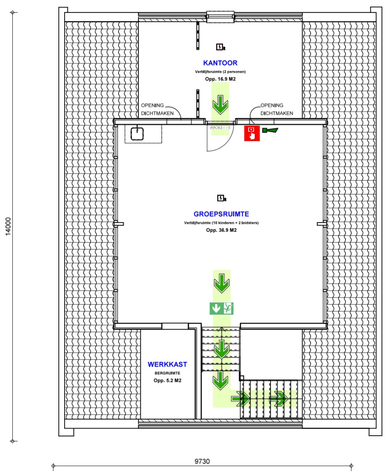

1e VERDIEPING ONTRUIMINGSPLATTEGROND

AANTAL PERSONEN 14 ST

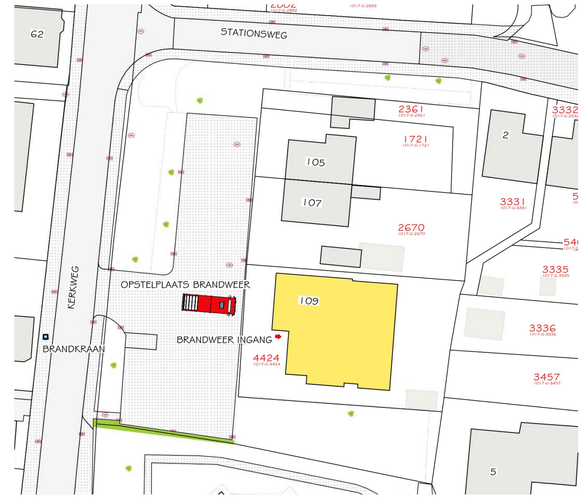

SITUATIE
SCHAAL 1:500
KADASTRALE GEMEENTE VENHUIZEN
SEKTIE G
PERCEEL NR 4424

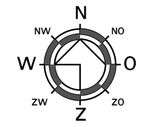

MAATVOERING IN HET WERK TE CONTROLEREN

OPDRACHTGEVER: Parteon

© COPYRIGHT

Buro da Vinci

RIETVELDSEWEG 13
4105 LG CULEMBORG
TEL. 0345 785 611

WWW.BURODAVINCI.NL
INFO@BURODAVINCI.NL

Uw partner in het bouwproces

PROJECT:	KDV De Poppenpaal Kerkweg 109 Venhuizen 1606 AP
ONDERDEEL:	Plattegronden en ontruimingsplattegronden
SCHAAL: 1:100	GETEKEND:
SCHAAL DETAILS: N.V.T.	FORMAAT: A1
DATUM: 26-07-2023	STATUS: Bestektekening
GEW. 22-09-2023 GEW. 05-10-2023	Tek. nummer: DO-V1
GEW. GEW.	
GEW. GEW.	Werknummer: 2014.01
GEW. GEW.	
GEW. GEW.	