
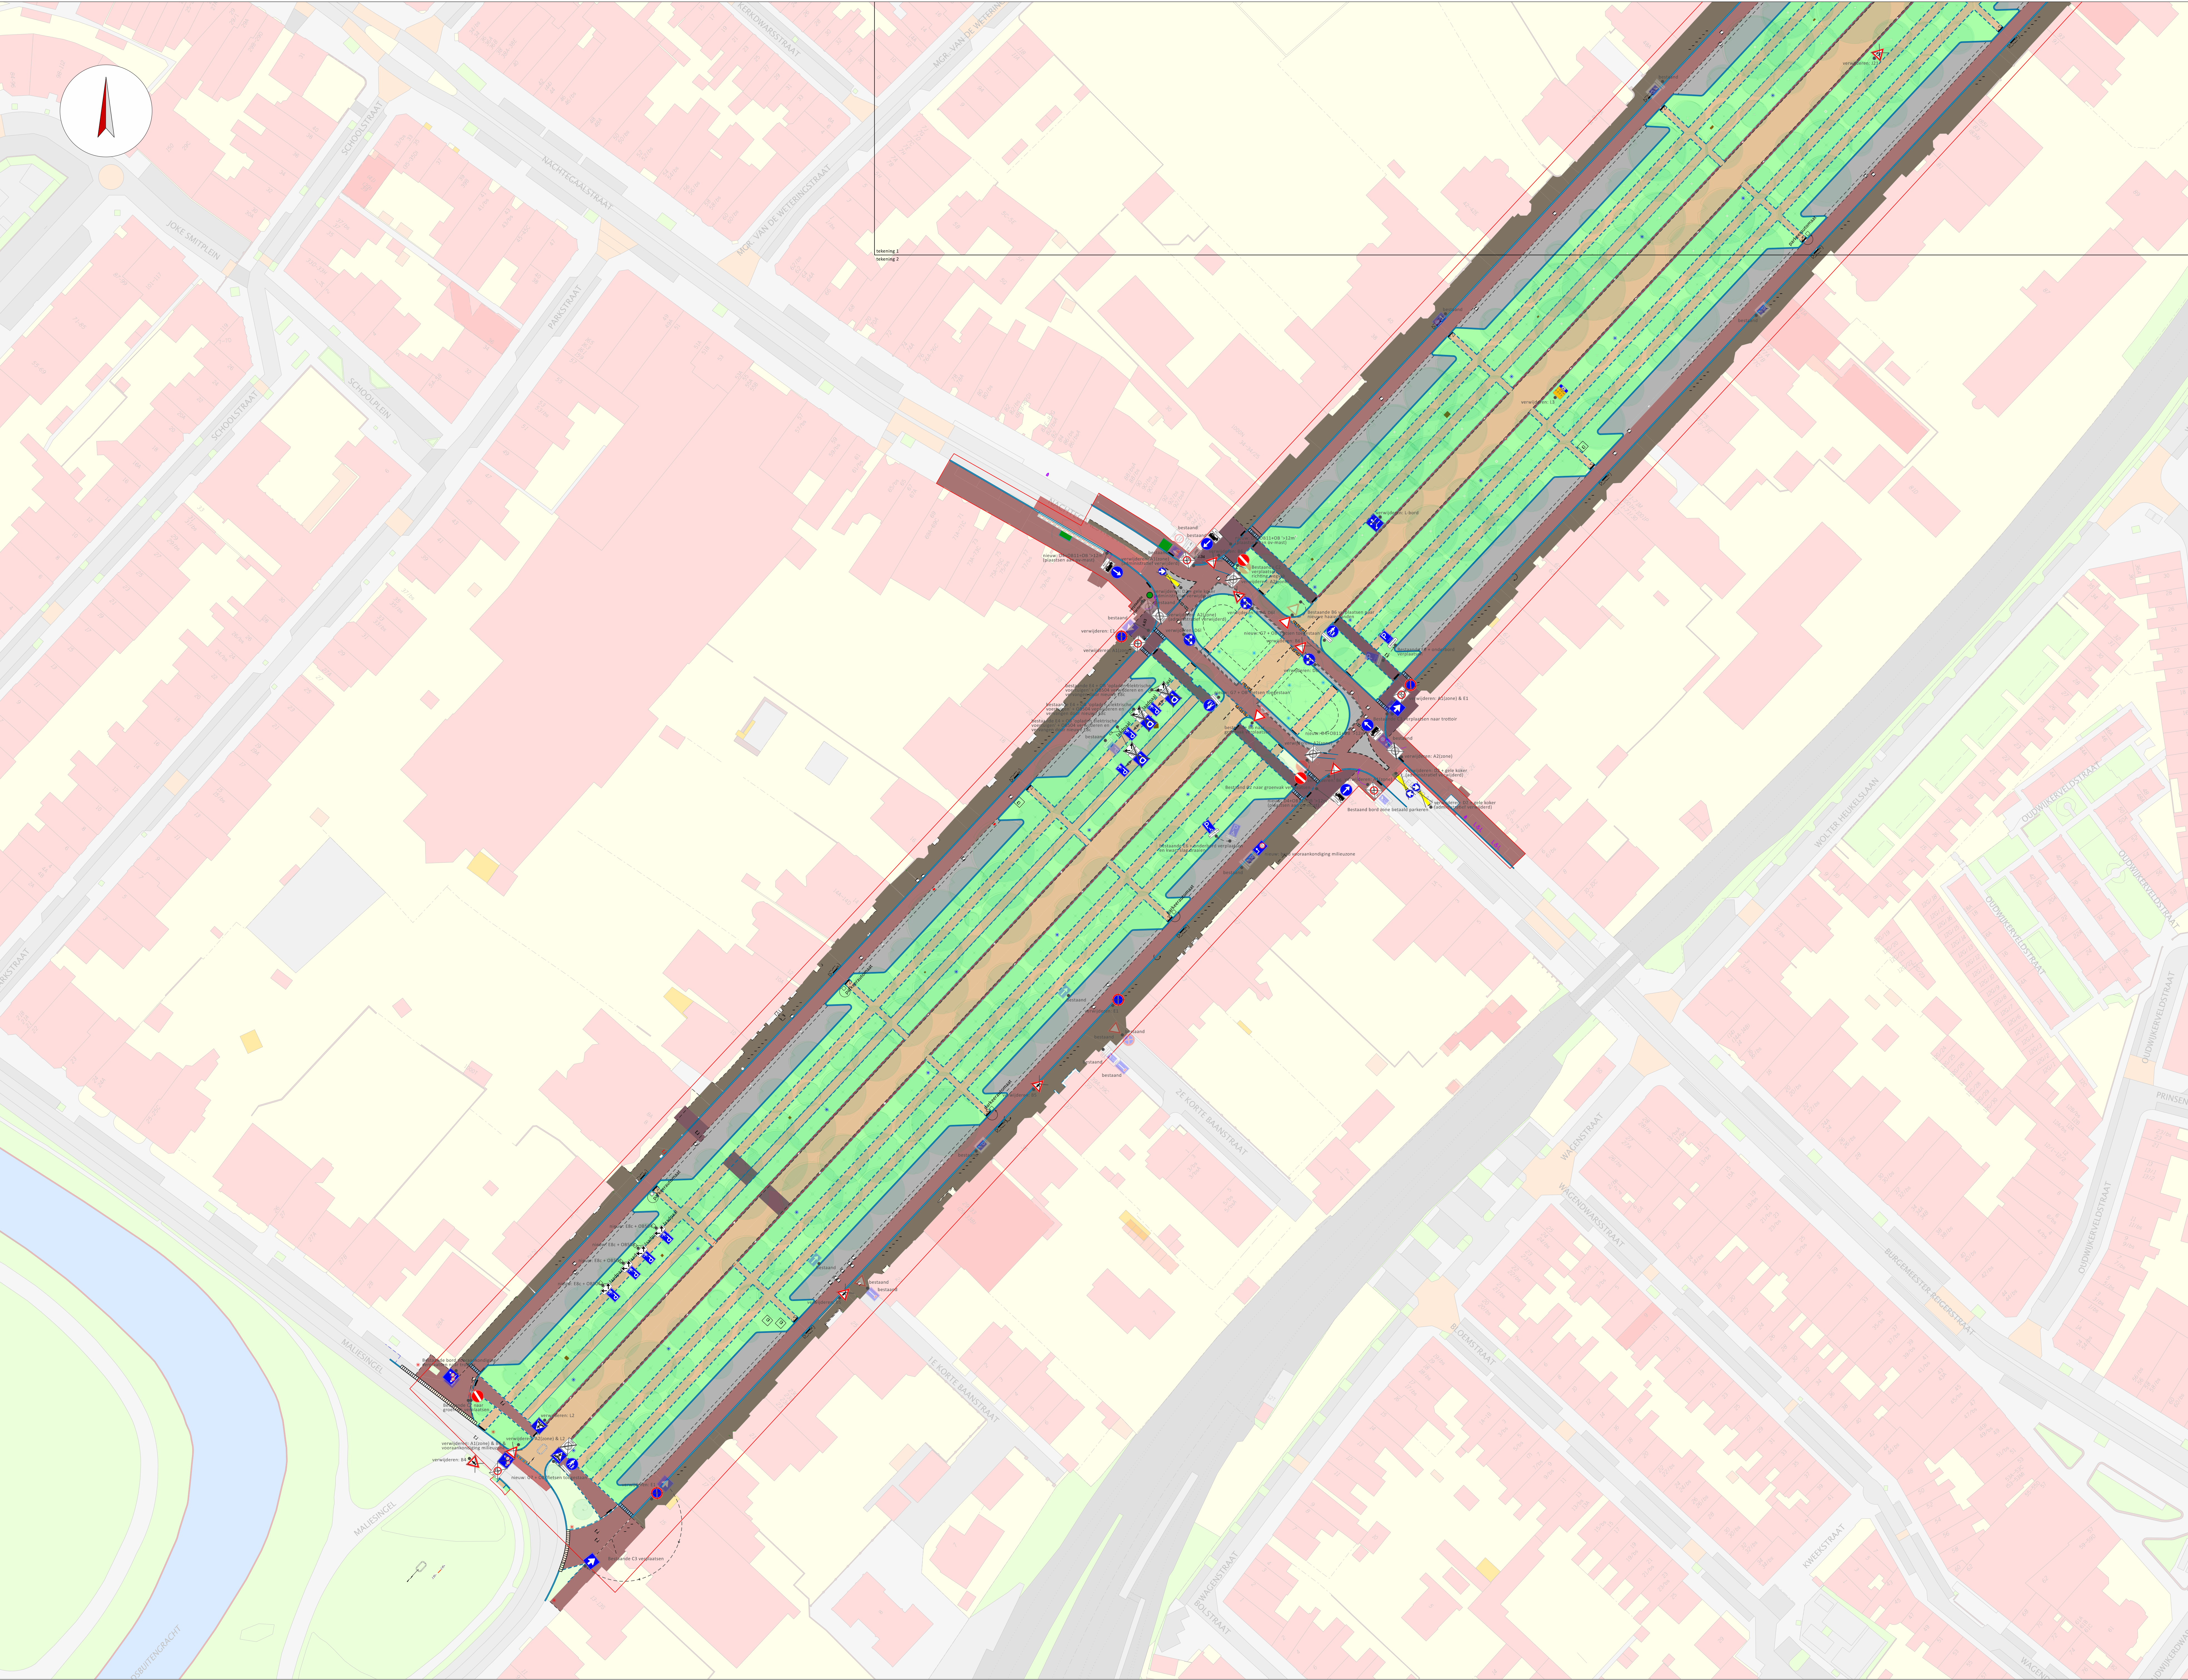


Bebordingsplan Maliebaan

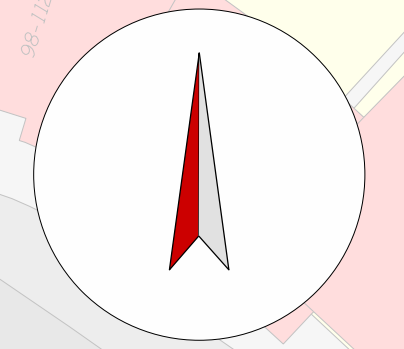

Gemeente Utrecht
Gilde Stedenbouw en Mobiliteit, Subgilde Mobiliteit
Herinrichting Maliebaan
Bebordingsplan

Datum	22 februari 2024	Status	DEFINITIEF	Akkoord Bindt	27 december 2023
Ontwerper	J. Smets	Formaat	A0	Schaal	1:500
Bladzijde	2	van	2	Bladzijde	2

Verz.	Datum	Ordeverp.	Aanpassingen
1	10/09/23	PS	hart document
2	10/09/23	PS	aanpak en o.a. overleggen
4	14/02/24	PS	D&S voor langer dan 12 maanden gestopt
001	22/02/24	PS	

W:\2023\Herinrichting Maliebaan\Beeldbepaling\Bebordingsplan\Overzicht\Bebordingsplan Maliebaan\Bebordingsplan Maliebaan