Bebordingsplan WSB deelgebied 4

TEKENING 2
TEKENINGEN

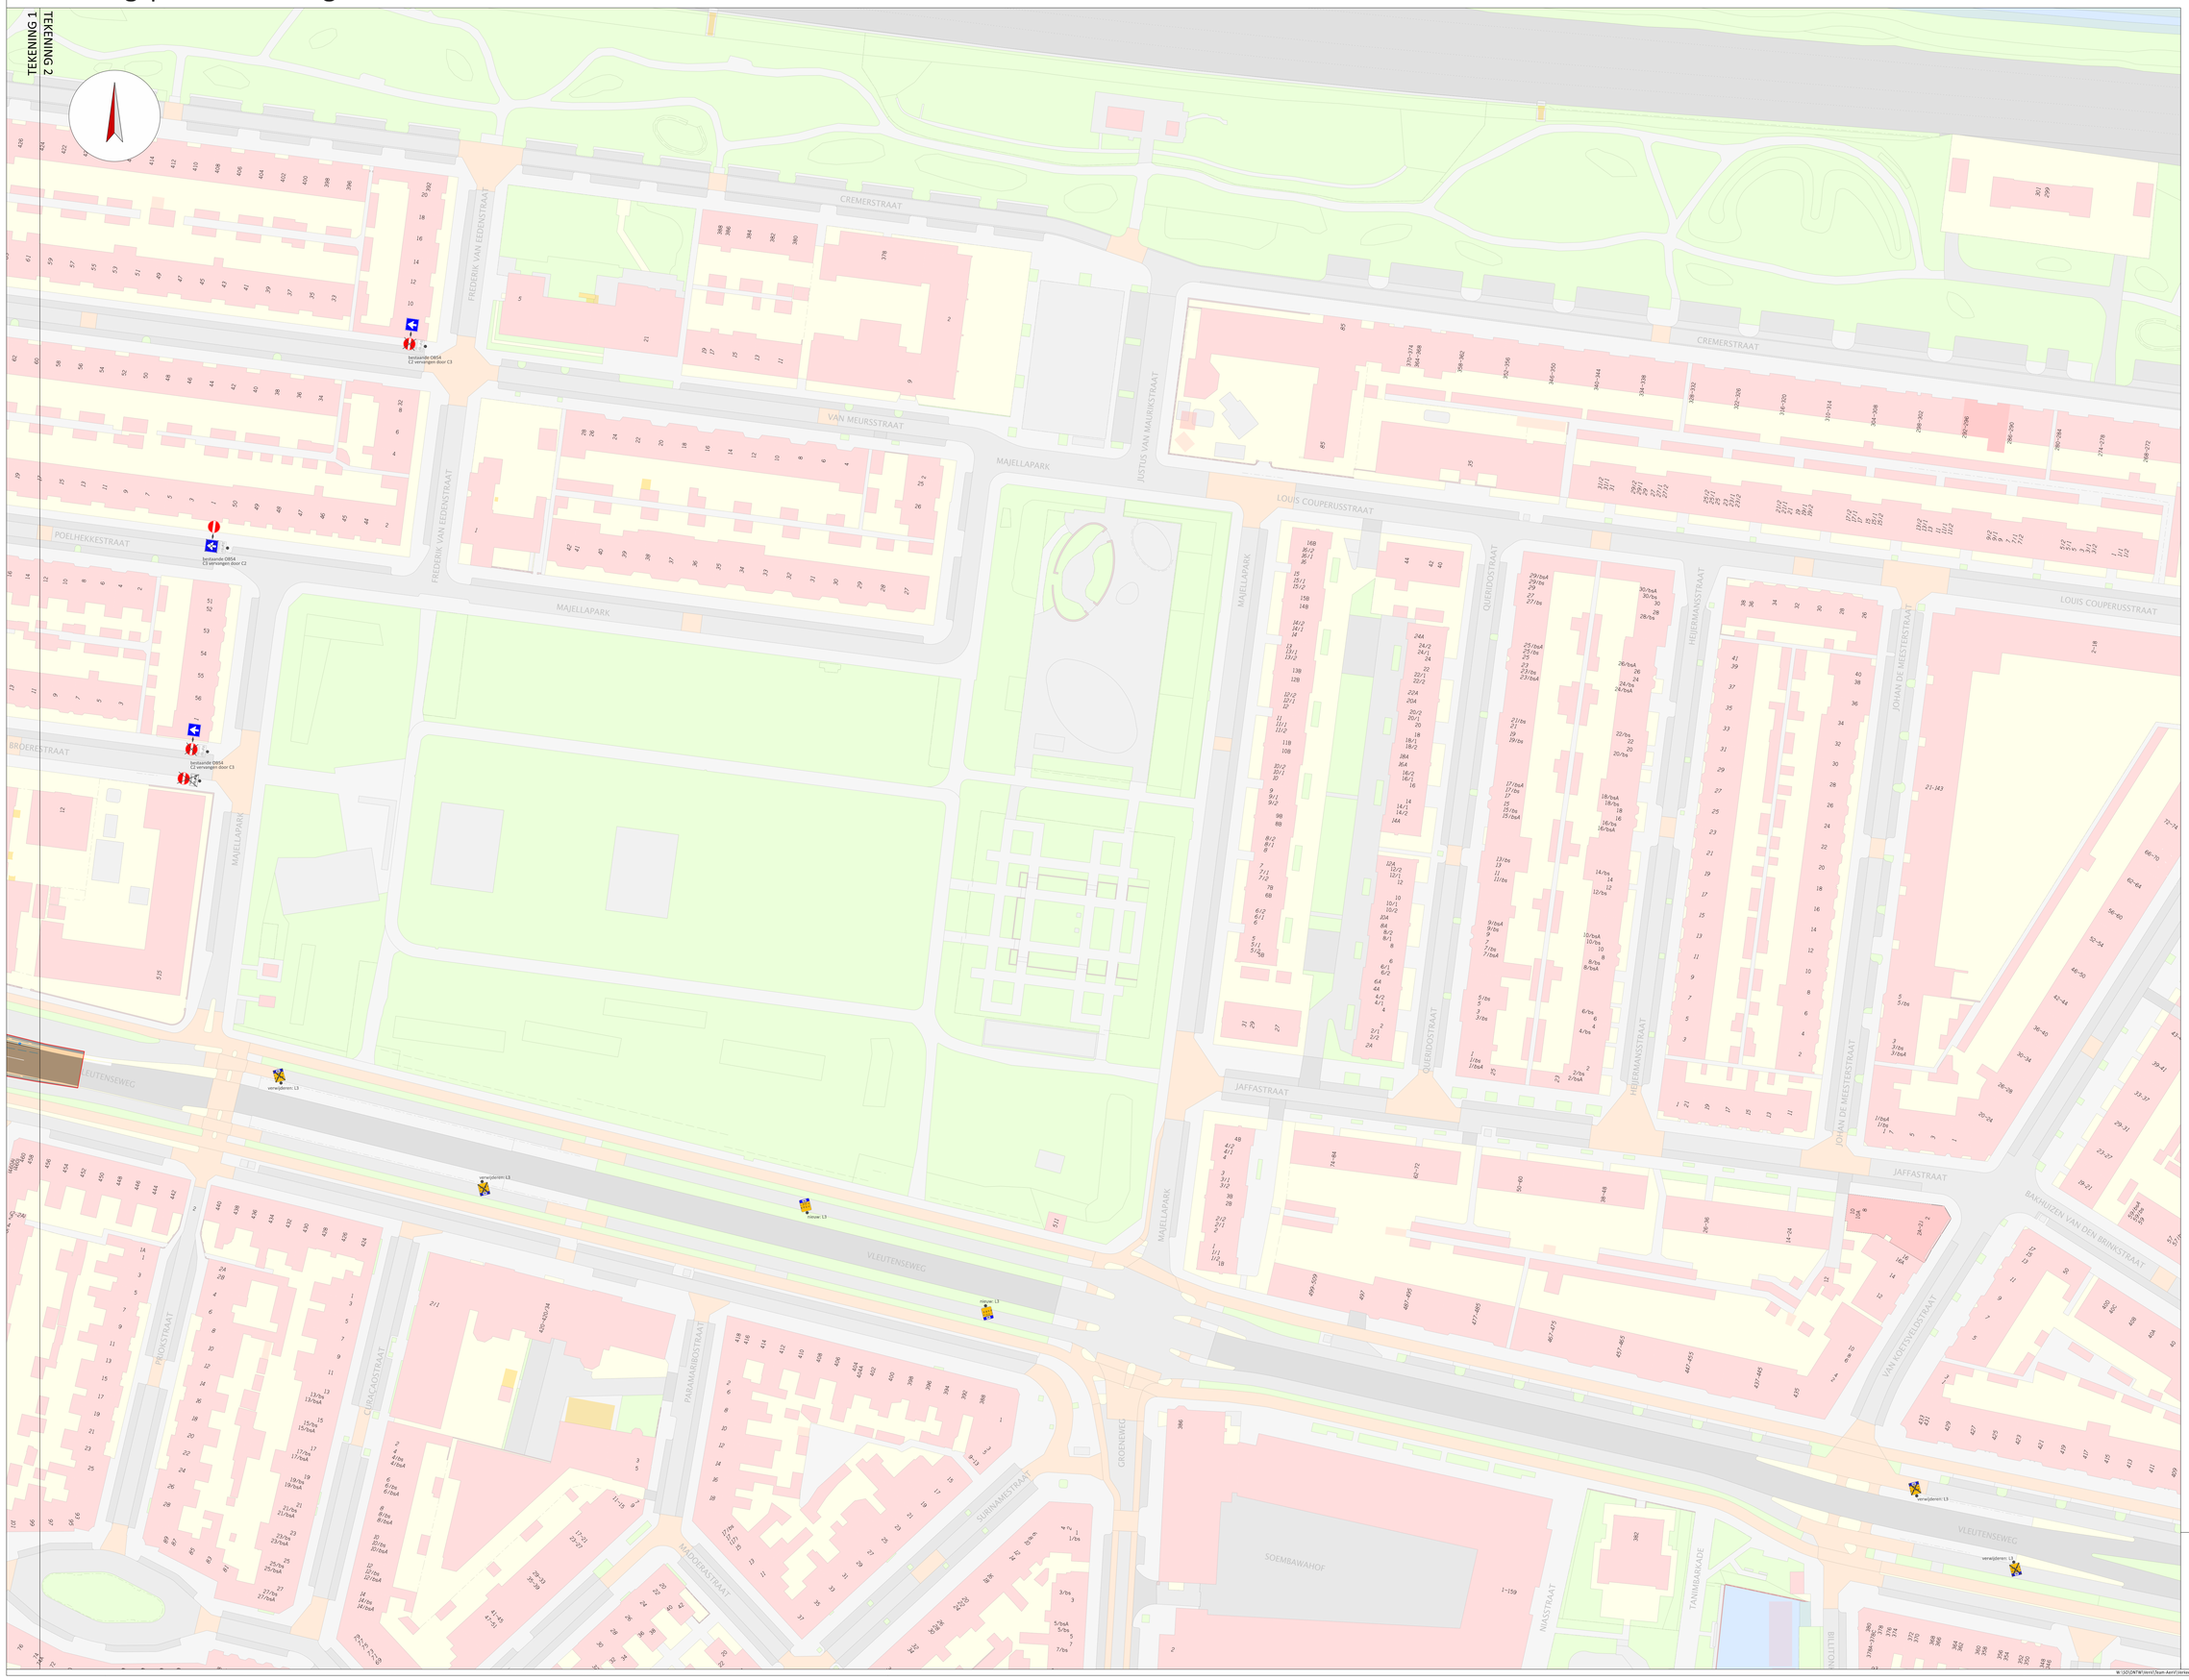

Gemeente Utrecht
Gilde Stedenbouw en Mobiliteit, Subgilde Mobiliteit
Stadsplatform 1 | Postbus 8848 | 3503 RN | 030 - 286 10 78

WSB deelgebied 4
Bebordingsplan

Datum	Status	Akkoord BMB
29 april 2024	DEFINITIEF	9 februari 2023

Ontwerper	Formaat	Schaal	Blad
J. Smedts	A0	1:500	2 uit 2

Versie	Datum	Ontwerper	Aanpassingen
3.	20/04/23	JS	Ideal 2 toegevoegd
5.	17/04/24	JS	Laatste aanpassingen

5mm	10mm	50mm	100mm	500mm	1000mm

W:\GO\DATM\Verv\Team Aerm\Verkeersmanagement\Bebording\Bebordingsplannen\Jeroen\Afgerd en verwg\Bebordingsplan WSB\Bebordingsplan_WSBdeelplan_2023.dgn