

Z-Waarde: Huidig maaiveld is toekomstig maaiveld

Kadastrale Gemeente: Brummen, Sectie: C, Perceel: 3366



Coördinaten nieuw station

Coördinaten grond

Hoekpunt 1:	X=203076.96	Y=456598.21	Hoekpunt 2:	X=203074.86	Y=456598.09
Hoekpunt 3:	X=203074.64	Y=456601.85	Hoekpunt 4:	X=203076.74	Y=456601.98

Hoekpunt A:	X=203078.90	Y=456596.46	Hoekpunt B:	X=203074.45	Y=456596.20
Hoekpunt C:	X=203074.05	Y=456602.91	Hoekpunt D:	X=203078.50	Y=456603.17

 In eigendom te verkrijgen 30 m² grond  Kadaster grens

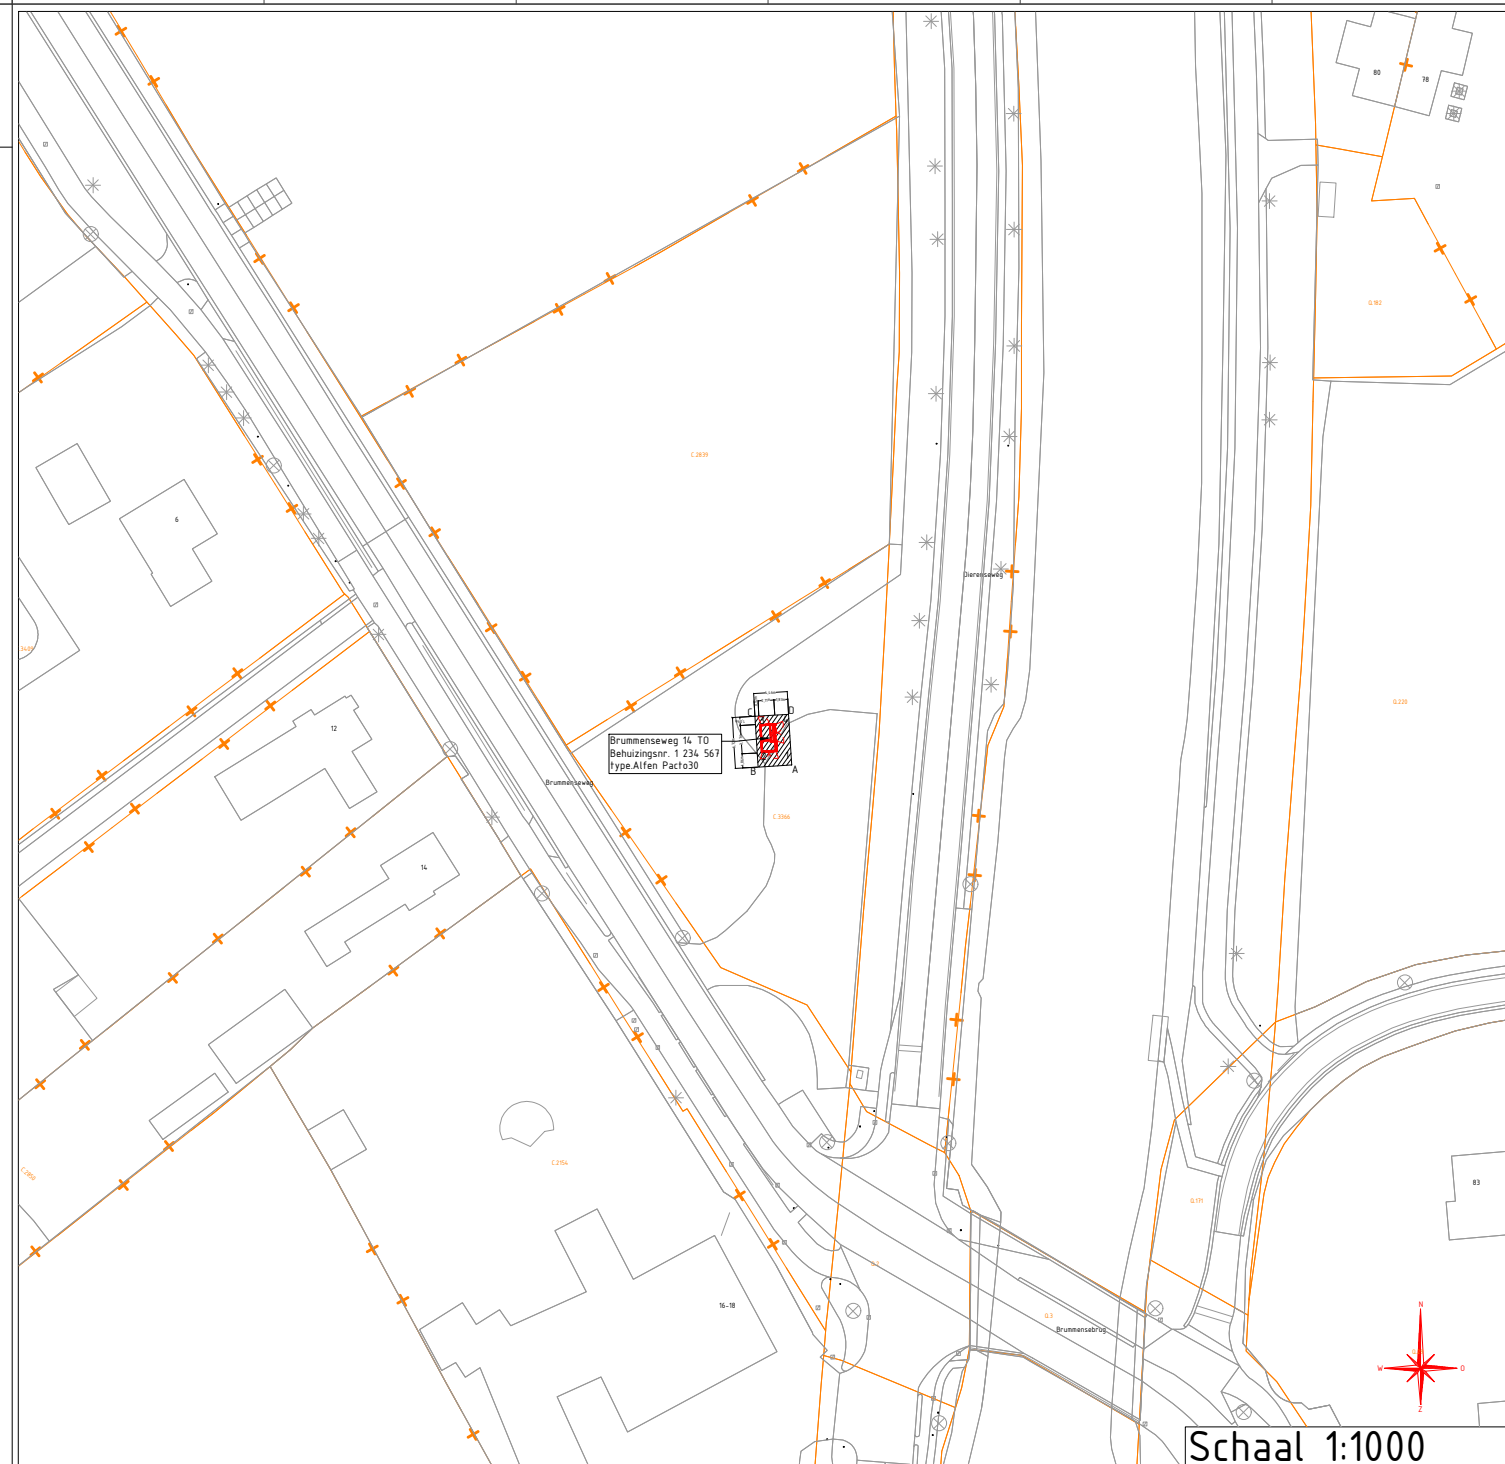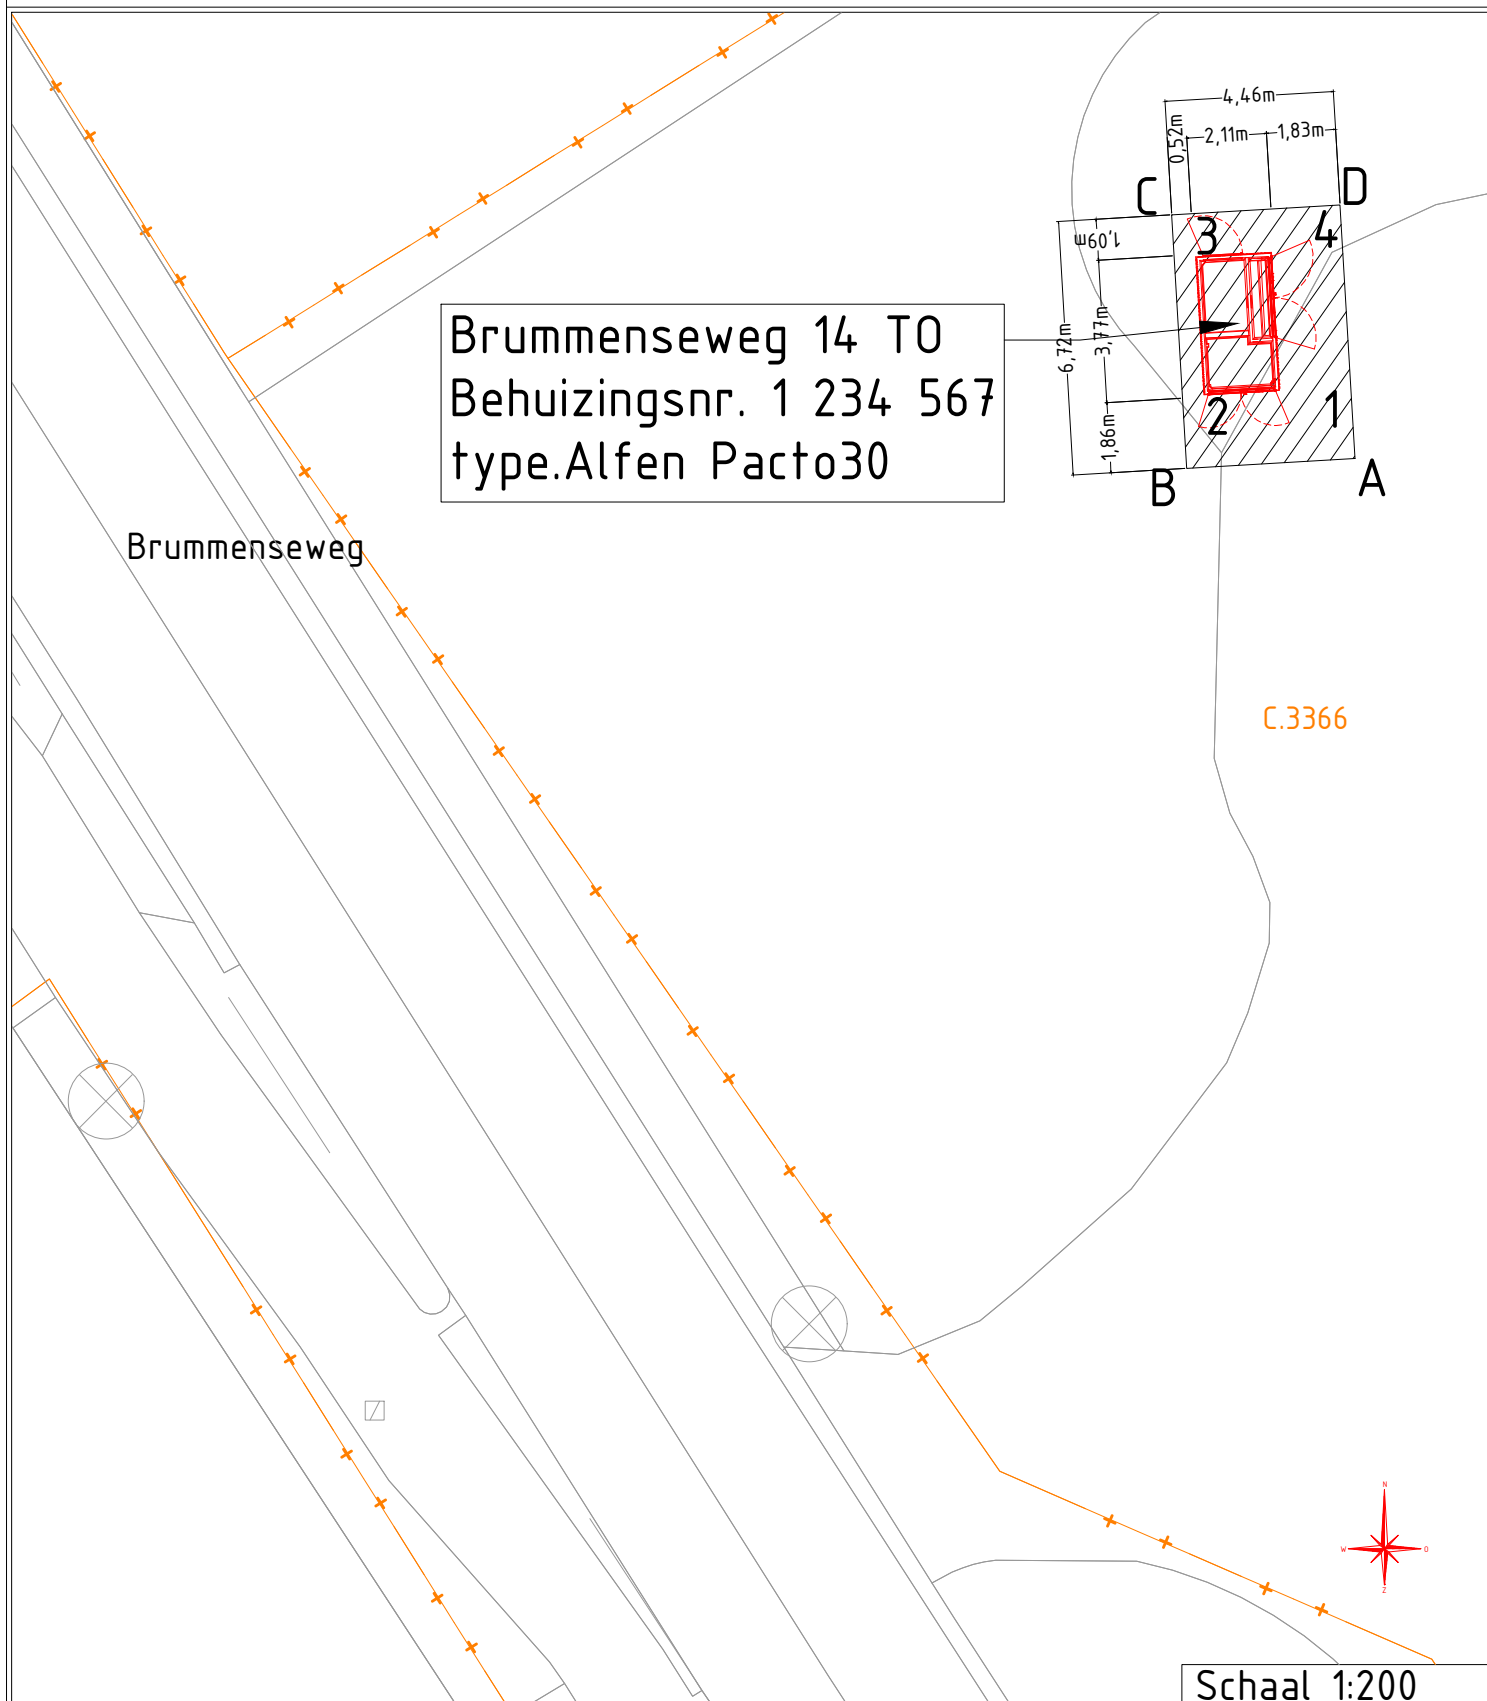

Brummenseweg \ Eerbeek
Behuizing nr. 1 234 567
Stationstekening Brummenseweg 14 TO / Alfen Pacto30

Beheerkaart :
Datum : 15-2-2024
Status : Nieuw
Schaal : 1:200/1:1000
Discipline : E-LS/E-MS

liander
onderdeel van alliantier

Gemeente:
Get. : Wouter Elbertsen Datum: 15-02-2024
Wijz. A : Datum: Par.:
Wijz. B : Datum: Par.:
Wijz. C : Datum: Par.:
Engineer : Wouter Elbertsen Tel. nr : 06-14318498

Blad nr: 1/2 Formaat: A3
CS nr:
RegioRandmeren, Veluwe, G&V - IPR
Case nr: **0303305**