


Z-Waarde: Huidig maaiveld is toekomstig maaiveld

Coördinaten nieuw station

Hoekpunt 1:	X=203930.74	Y=458252.72	Hoekpunt 2:	X=203932.69	Y=458253.52
Hoekpunt 3:	X=203934.12	Y=458250.03	Hoekpunt 4:	X=203932.17	Y=458249.23

In eigendom te verkrijgen 7 m² grond


Kadaster grens

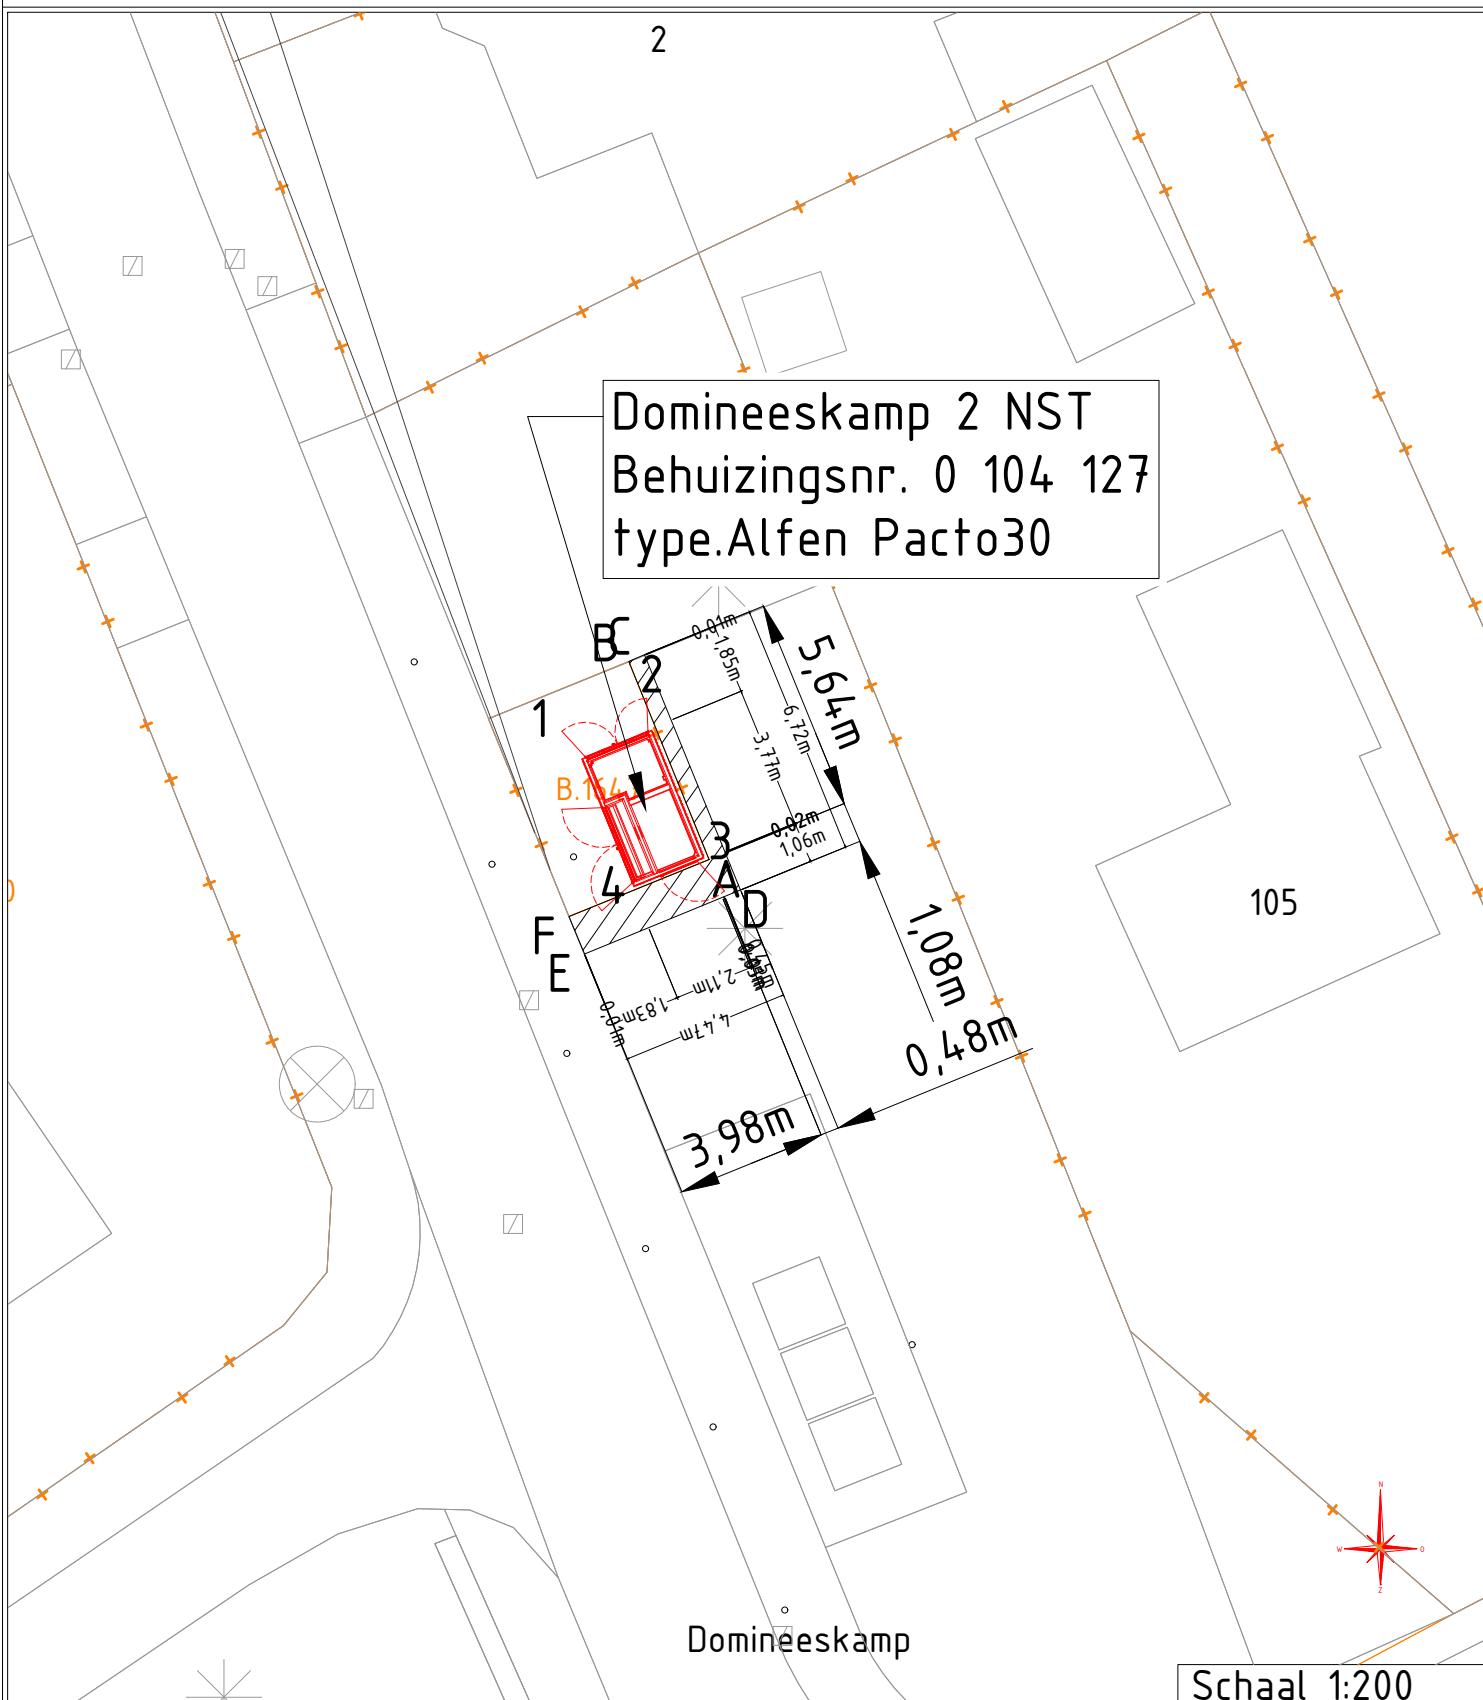

Kadastrale Gemeente: Onbekende gemeentecode, Sectie: B, Perceel: 1646

Coördinaten grond

Hoekpunt A:	X=203934.18	Y=458250.02	Hoekpunt B:	X=203932.05	Y=458255.26
Hoekpunt C:	X=203932.47	Y=458255.44	Hoekpunt D:	X=203935.01	Y=458249.22
Hoekpunt E:	X=203930.88	Y=458247.53	Hoekpunt F:	X=203930.47	Y=458248.52

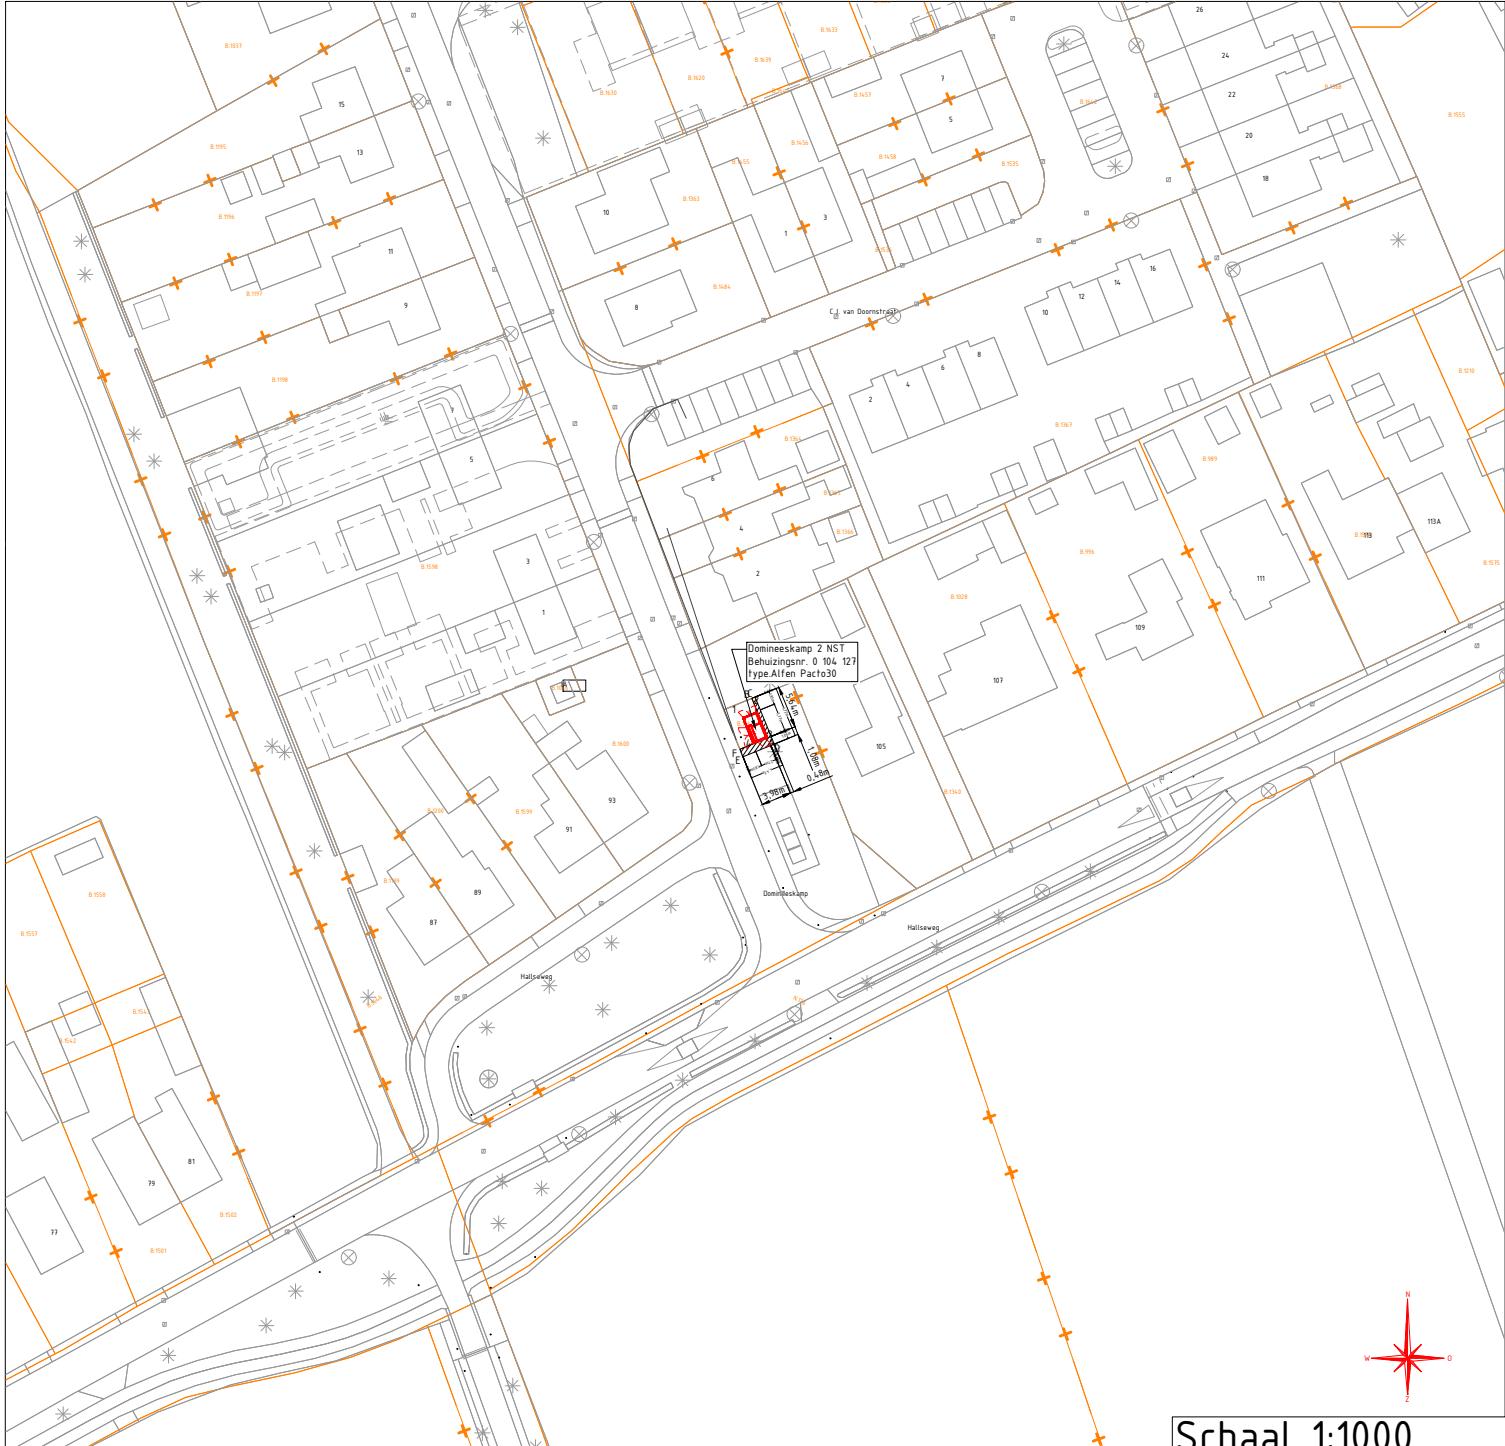

Domineeskamp \ Hall
Behuizing nr. 0 104 127
Stationstekening Domineeskamp 2 NST / Alfen Pacto30

Beheerkaart :	
Datum	: 13-5-2022
Status	: Voorbereiding
Schaal	: 1:200/1:1000
Discipline	: E-LS/E-MS
Blad nr:	1/2 Formaat: A3
CS nr:	3138012
RegioRandmeren, Veluwe, G&V - IPR	
Case nr:	255688

Liander
onderdeel van alliander