


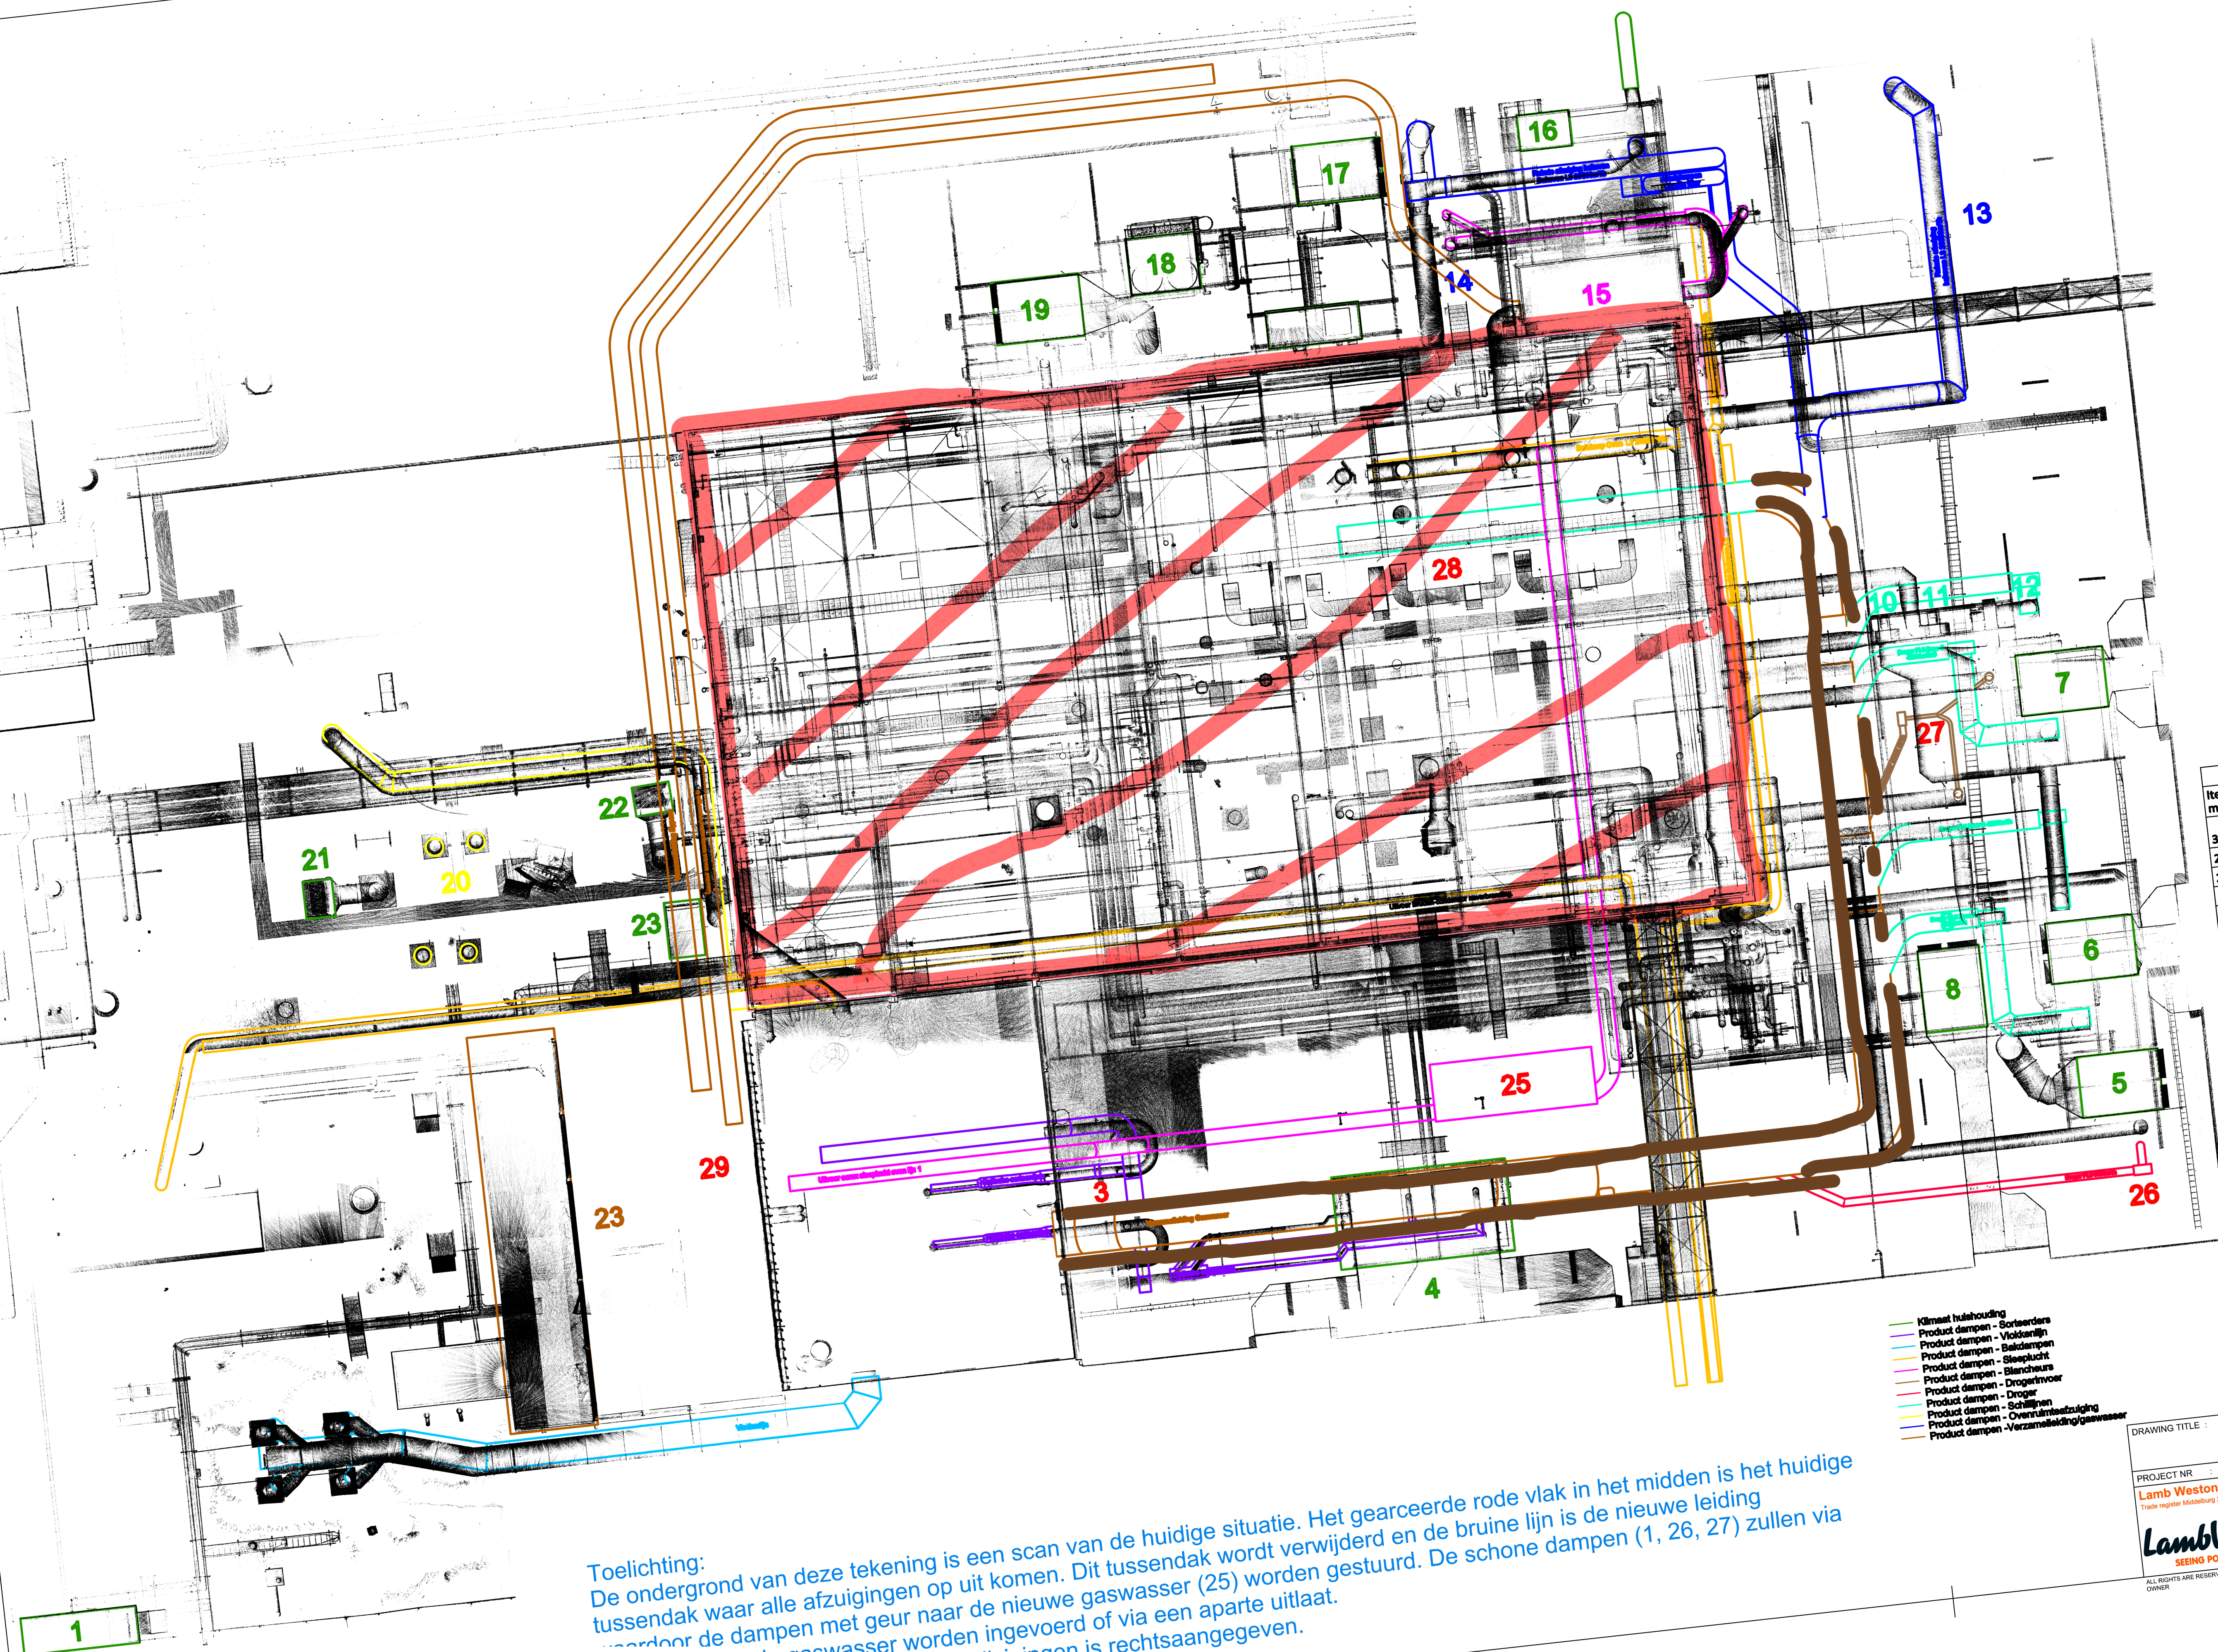

Gewijzigde bronnen		
Itemnummer	Omschrijving	Aantal
3	Vervangen ventilatoren - Sorteerders	3
25	Nieuwe Aerox unit - Oven lijn 1	1
26	Nieuwe ventilator - Drogerinvoer	1
27	Nieuwe ventilator - Blancheurs	1
28	Verlagen tussendak;	1
29	Nieuwe ventilatoren 'schone lucht'	4

Itemnummer	Omschrijving	Aantal
1	Luchtbehandelingskast: LBK4	1
2	Ventilator - Vloekenlijn	4
3	Ventilators - Sorteerders	4
4	Luchtbehandelingskast: LBK5A	1
5	Luchtbehandelingskast: LBK5B	1
6	Luchtbehandelingskast: LBK9A	1
7	Luchtbehandelingskast: LBK9B	1
8	Luchtbehandelingskast: LBK7	1
9	Ventilator - Droger lijn 3	1
10	Ventilator - Droger lijn 3	1
11	Ventilator - Droger lijn 3	1
12	Ventilator - Droger lijn 3	1
13	Ventilator - Afzuiging Ovenruimte	1
14	Ventilator - Afzuiging Ovenruimte	1
15	Eerox - unit	1
16	Luchtbehandelingskast: LBK8	1
17	Luchtbehandelingskast: LBK8	1
18	Luchtbehandelingskast: LBK8	1
19	Luchtbehandelingskast: LBK8	4
20	Ventilator - schillijn	1
21	Luchtinvoer	1
22	Luchtinvoer	1
23	Luchtbehandelingskast: LBK8	1
24	Ventilator - Gaswasser	Onb.

Klimaat huishouding
 Product dampen - Sorteerders
 Product dampen - Vloekenlijn
 Product dampen - Blokdampen
 Product dampen - Blokdampen
 Product dampen - Blancheurs
 Product dampen - Drogerinvoer
 Product dampen - Droger
 Product dampen - Schillijn
 Product dampen - Ovenruimteafzuiging
 Product dampen - Verzameling/gaswasser

Toelichting:
 De ondergrond van deze tekening is een scan van de huidige situatie. Het gearceerde rode vlak in het midden is het huidige tussendak waar alle afzuigingen op uit komen. Dit tussendak wordt verwijderd en de bruine lijn is de nieuwe leiding waardoor de dampen met geur naar de nieuwe gaswasser (25) worden gestuurd. De schone dampen (1, 26, 27) zullen via een bypass na de gaswasser worden ingevoerd of via een aparte uitlaat.
 Het aantal geluidsbronnen inclusief wijzigingen is rechtsaangegeven.

DRAWING TITLE :
 PROJECT NR : 28710003
 Lamb Weston / Meijer VOF
 Trade register Middelburg 22080208
 HEAD OFFICE
 Stationsweg 18a
 4416 PJ Kruiningen
 The Netherlands
 T +31 113 394 955
 F +31 113 394 280
 info@lambweston.nl
 www.lambweston.eu
 DATE : 8-12-2023
 SCALE :
 DWG NR :
 SHEET NR : 1
 MASS :
 SIZE : A1
 ALL RIGHTS ARE RESERVED. REPRODUCTION IN WHOLE OR IN PART IS PROHIBITED WITHOUT THE WRITTEN CONSENT OF THE COPYRIGHT OWNER.