


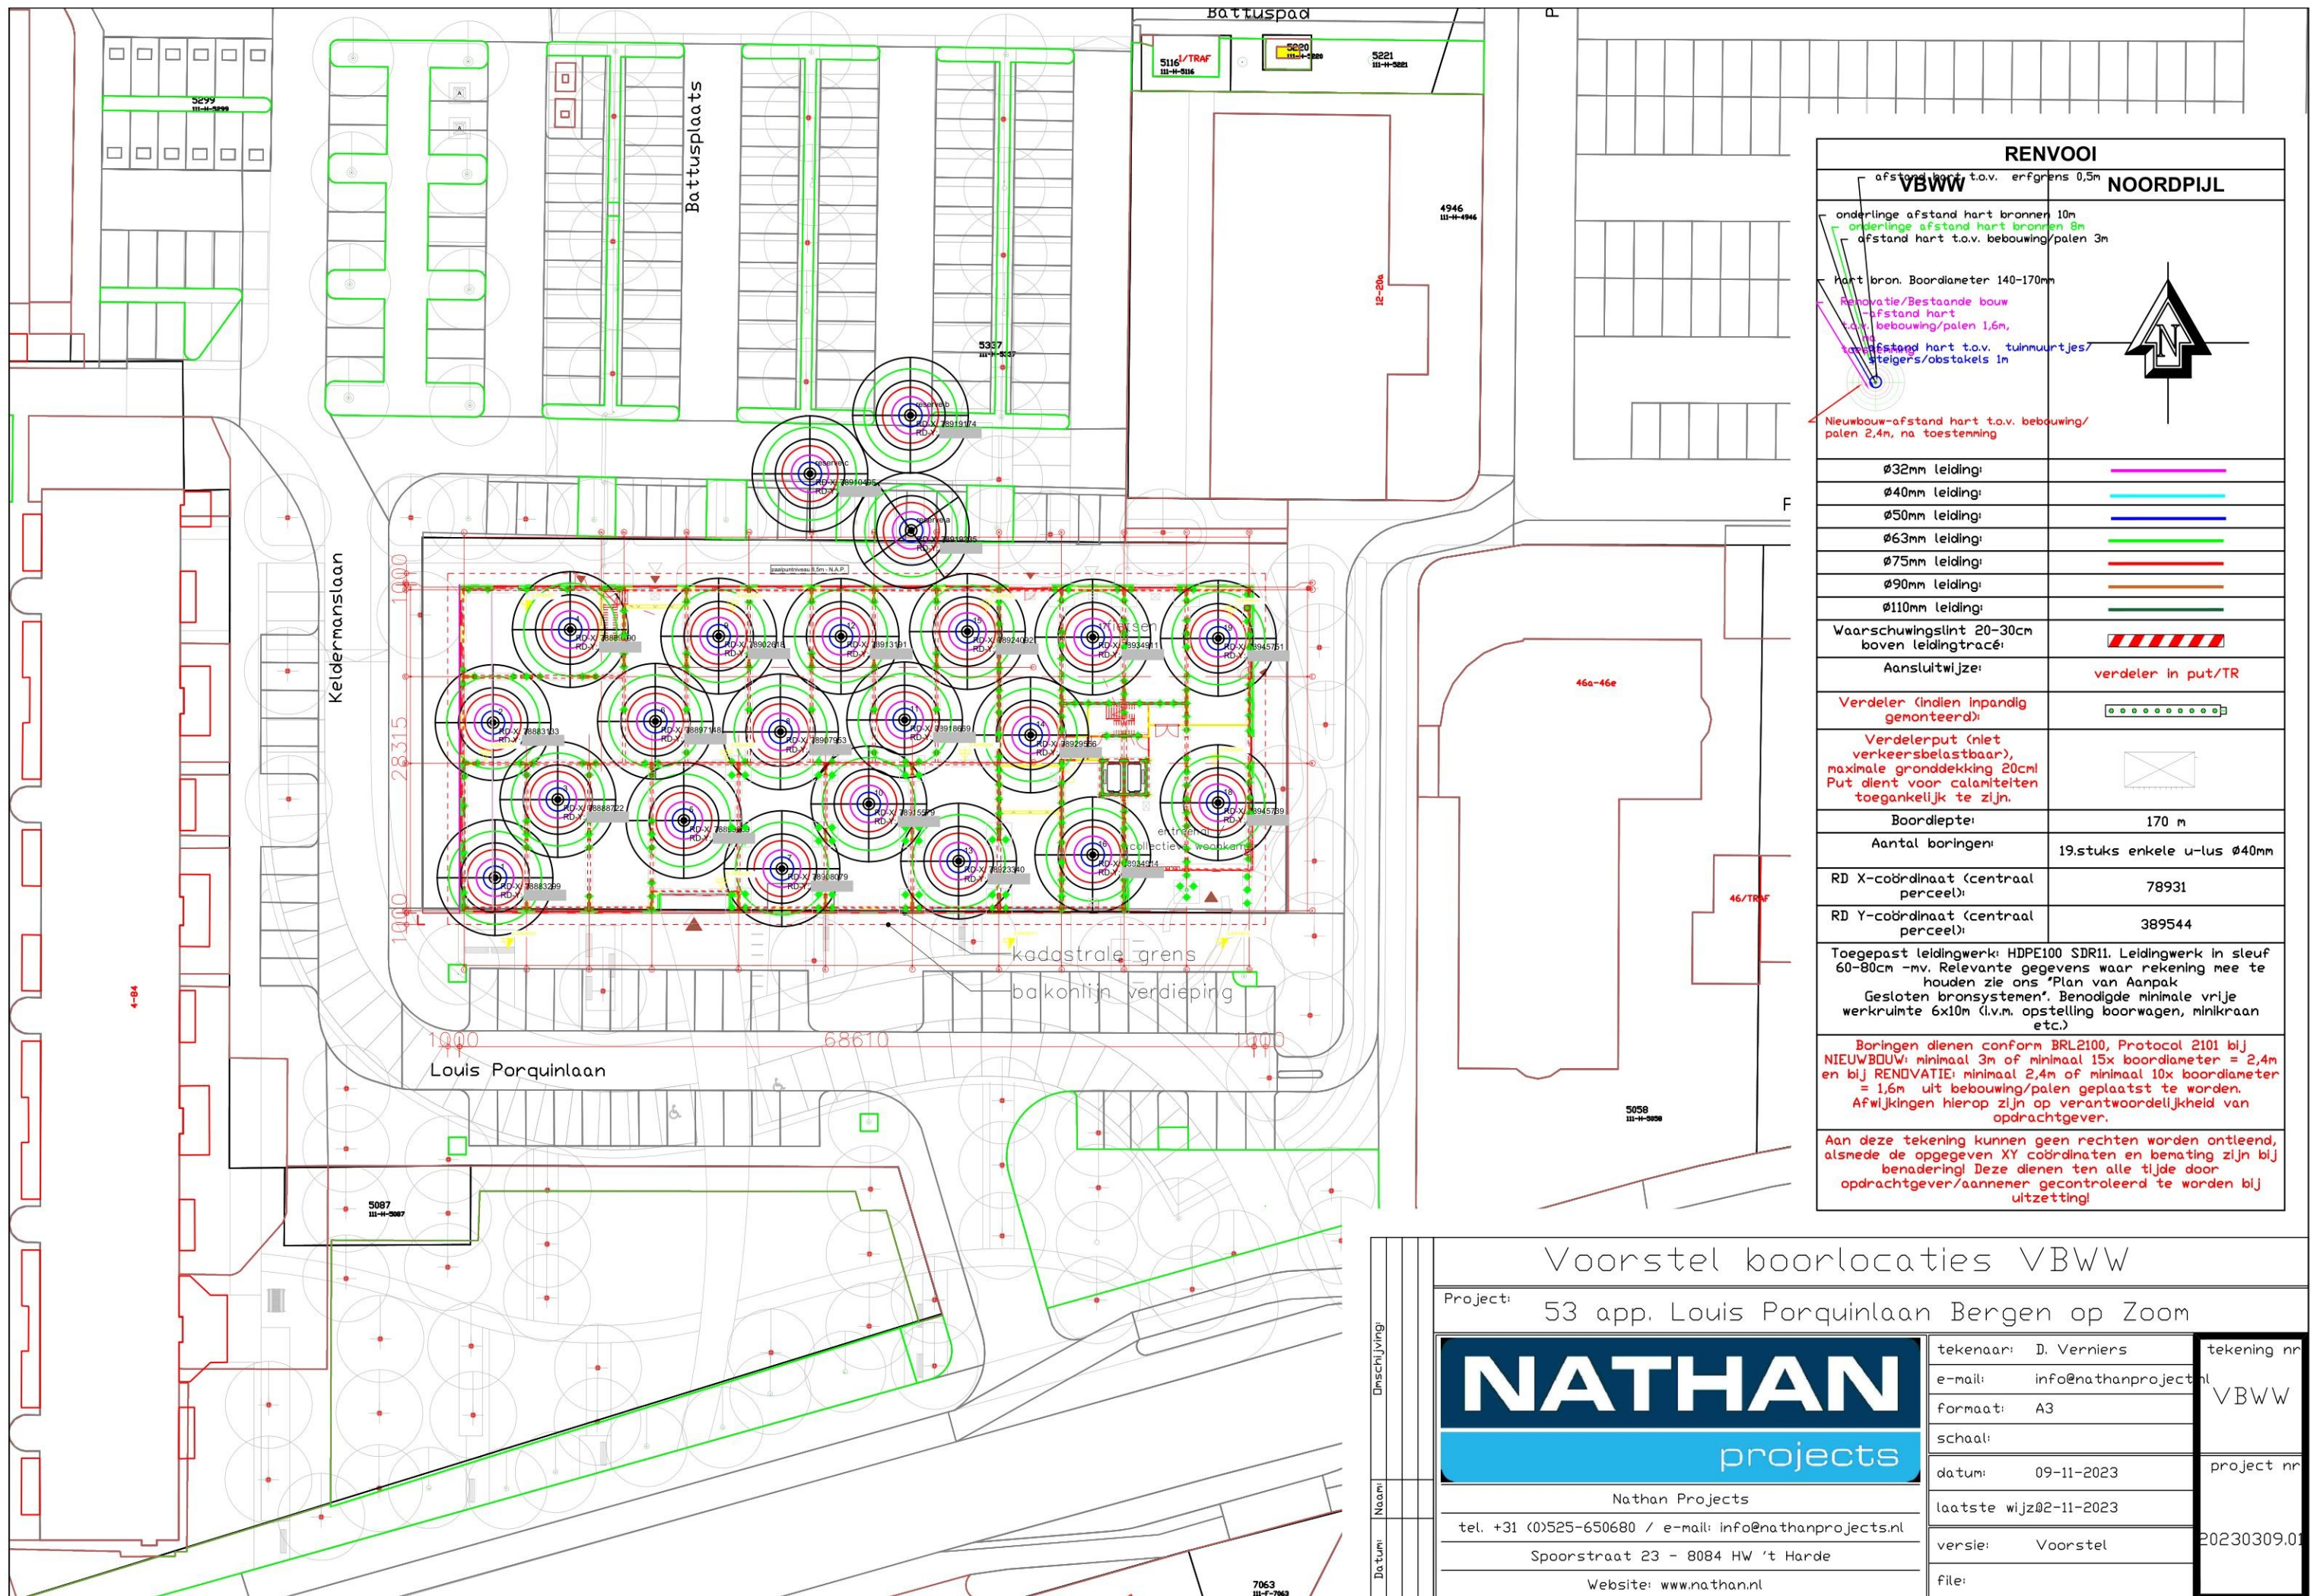

RENVOOI	
VBWW	NOORDPIJL
afstand hart t.o.v. erfgrs 0,5m	
onderlinge afstand hart bronnen 10m	
onderlinge afstand hart bronnen 8m	
afstand hart t.o.v. bebouwing/palen 3m	
hart bron. Boordiameter 140-170mm	
Renovatie/Bestaande bouw	
afstand hart t.o.v. bebouwing/palen 1,6m,	
afstand hart t.o.v. tuinmuurtjes/steigers/obstakels 1m	
Nieuwbouw-afstand hart t.o.v. bebouwing/palen 2,4m, na toestemming	
Ø32mm leiding:	
Ø40mm leiding:	
Ø50mm leiding:	
Ø63mm leiding:	
Ø75mm leiding:	
Ø90mm leiding:	
Ø110mm leiding:	
Waarschuwingstint 20-30cm boven leidingtracé:	
Aansluitwijze:	verdelers in put/TR
Verdelers (indien inpassig gemonteerd):	
Verdelersput (niet verkeersbelastbaar), maximale gronddekking 20cm! Put dient voor calamiteiten toegankelijk te zijn.	
Boordiepte:	170 m
Aantal boringen:	19 stuks enkele u-lus Ø40mm
RD X-coördinaat (centraal perceel):	78931
RD Y-coördinaat (centraal perceel):	389544
Toegepast leidingwerk: HDPE100 SDR11. Leidingwerk in sleuf 60-80cm -mv. Relevante gegevens waar rekening mee te houden zie ons "Plan van Aanpak Gesloten bronsystemen". Benodigde minimale vrije werkroute 6x10m (i.v.m. opstelling boorwagen, minikraan etc.)	
Boringen dienen conform BRL2100, Protocol 2101 bij NIEUWBOUW: minimaal 3m of minimaal 15x boordiameter = 2,4m en bij RENOVATIE: minimaal 2,4m of minimaal 10x boordiameter = 1,6m uit bebouwing/palen geplaatst te worden. Afwijkingen hierop zijn op verantwoordelijkheid van opdrachtgever.	
Aan deze tekening kunnen geen rechten worden ontleend, alsmede de opgegeven XY coördinaten en benaming zijn bij benadering! Deze dienen ten alle tijde door opdrachtgever/aannemer gecontroleerd te worden bij uitzetting!	

Voorstel boorlocaties VBWW

Project: 53 app. Louis Porquinlaan Bergen op Zoom



Nathan Projects
tel. +31 (0)525-650680 / e-mail: info@nathanprojects.nl
Sporstraat 23 - 8084 HW 't Harde
Website: www.nathan.nl

tekenaar: D. Verniers	tekening nr
e-mail: info@nathanprojects.nl	VBWW
formaat: A3	
schaal:	
datum: 09-11-2023	project nr
laatste wijz: 02-11-2023	
versie: Voorstel	20230309.01
file:	