


Optrekbare terugslagklep Westmiddelweg / Zuidlangeweg
Lengte doorsnede Duiker (Bestaand)

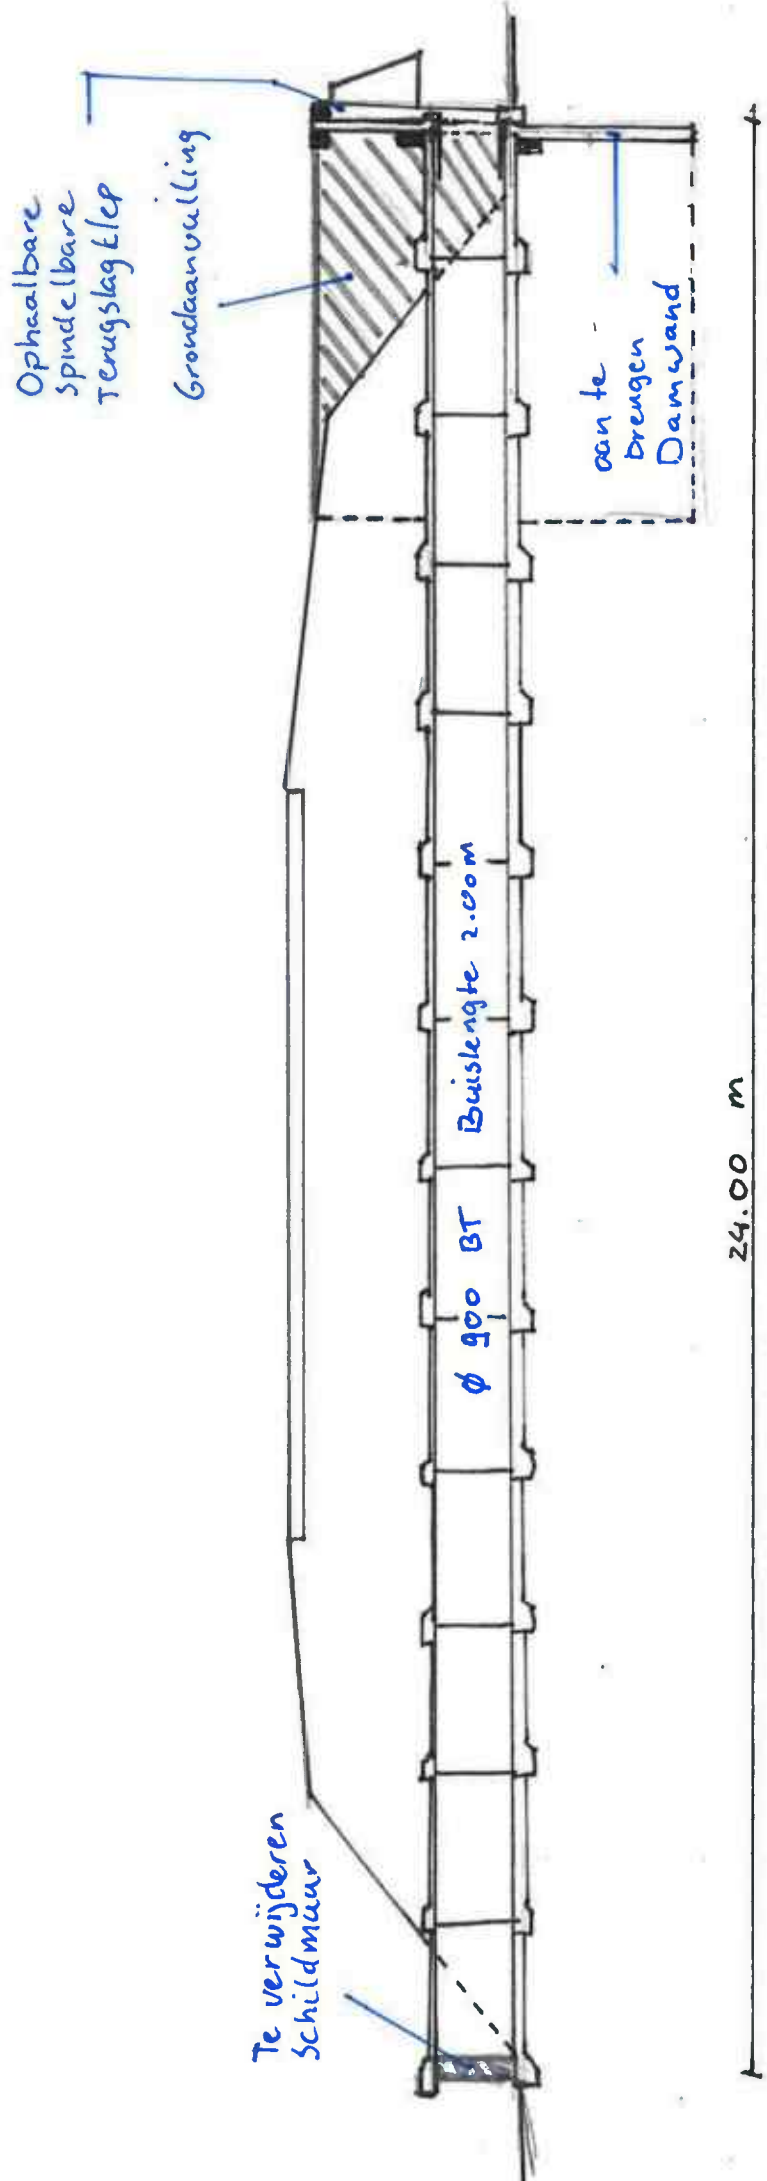

0652727707-C

Opstapbare terugslagklep West middleweg / Zuidlangeweg
Detail

