



Peilbesluitkaart De Koekoek 2013 oost

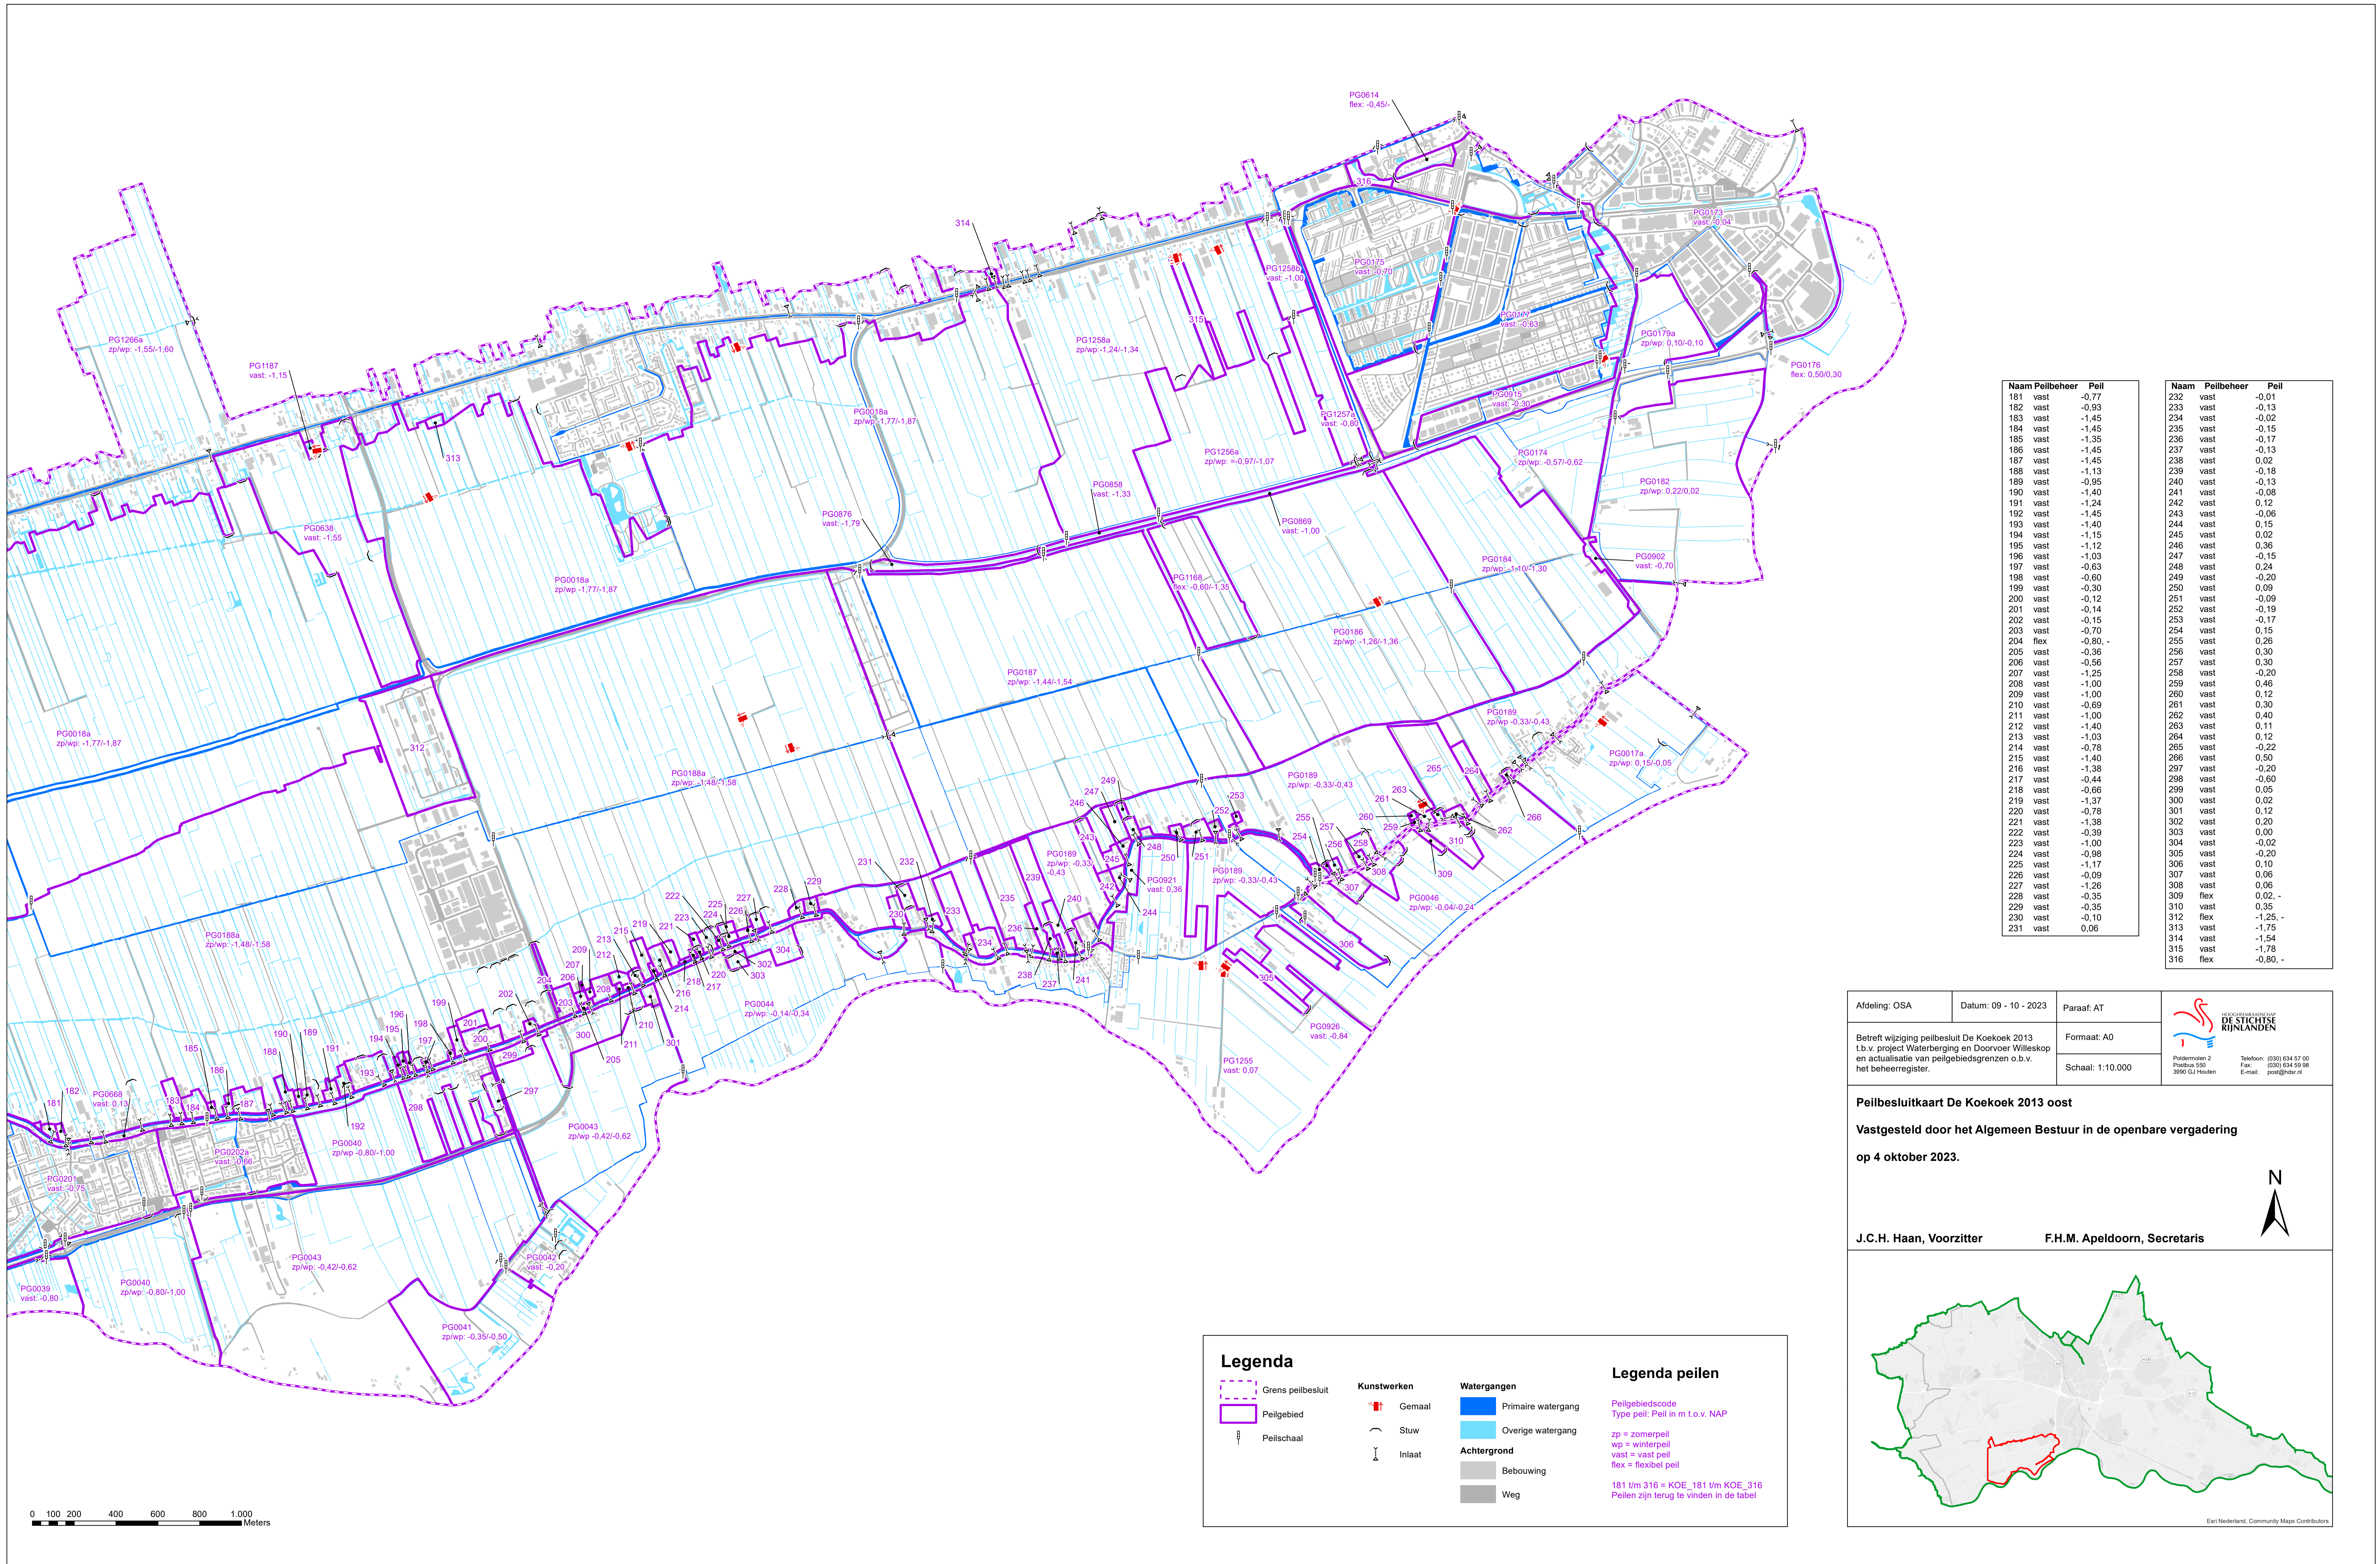


Naam	Peilbeheer	Peil	Naam	Peilbeheer	Peil
181	vast	-0,77	232	vast	-0,01
182	vast	-0,33	233	vast	-0,13
183	vast	-1,45	234	vast	-0,02
184	vast	-1,45	235	vast	-0,15
185	vast	-1,35	236	vast	-0,17
186	vast	-1,45	237	vast	-0,13
187	vast	-1,45	238	vast	0,02
188	vast	-1,13	239	vast	-0,18
189	vast	-0,95	240	vast	-0,13
190	vast	-1,40	241	vast	-0,08
191	vast	-1,24	242	vast	0,12
192	vast	-1,45	243	vast	-0,06
193	vast	-1,40	244	vast	0,15
194	vast	-1,15	245	vast	0,02
195	vast	-1,12	246	vast	0,36
196	vast	-1,03	247	vast	-0,15
197	vast	-0,83	248	vast	0,24
198	vast	-0,60	249	vast	-0,20
199	vast	-0,30	250	vast	0,09
200	vast	-0,12	251	vast	-0,09
201	vast	-0,14	252	vast	-0,19
202	vast	-0,15	253	vast	-0,17
203	vast	-0,70	254	vast	0,15
204	flex	-0,80, -	255	vast	0,26
205	vast	-0,36	256	vast	0,30
206	vast	-0,56	257	vast	0,30
207	vast	-1,25	258	vast	-0,20
208	vast	-1,00	259	vast	0,46
209	vast	-1,00	260	vast	0,12
210	vast	-0,69	261	vast	0,30
211	vast	-1,00	262	vast	0,40
212	vast	-1,40	263	vast	0,11
213	vast	-1,03	264	vast	0,12
214	vast	-0,78	265	vast	-0,22
215	vast	-1,40	266	vast	0,50
216	vast	-1,38	267	vast	-0,20
217	vast	-0,44	268	vast	-0,60
218	vast	-0,66	269	vast	0,05
219	vast	-1,37	270	vast	0,02
220	vast	-0,78	271	vast	0,12
221	vast	-1,38	272	vast	0,20
222	vast	-0,39	273	vast	0,00
223	vast	-1,00	274	vast	-0,02
224	vast	-0,98	275	vast	-0,20
225	vast	-1,17	276	vast	0,10
226	vast	-0,09	277	vast	0,06
227	vast	-1,26	278	vast	0,06
228	vast	-0,35	279	flex	0,02, -
229	vast	-0,35	280	vast	0,35
230	vast	-0,10	281	flex	-1,25, -
231	vast	0,06	282	vast	-1,75
			283	vast	-1,54
			284	vast	-1,78
			285	flex	-0,80, -

Afdeling: OSA	Datum: 09 - 10 - 2023	Paraaf: AT	 <small>Postbus 550 3900 GA Houten</small> <small>Telefoon: (030) 634 57 00 Fac: (030) 634 59 98 E-mail: post@streek.nl</small>
Betreft wijziging peilbesluit De Koekoek 2013 t.b.v. project Waterberging en Doornvliet/Willeskop en actualisatie van peilgebiedsgrenzen o.b.v. het beheerregister.			

Peilbesluitkaart De Koekoek 2013 oost
 Vastgesteld door het Algemeen Bestuur in de openbare vergadering op 4 oktober 2023.

J.C.H. Haan, Voorzitter F.H.M. Apeldoorn, Secretaris

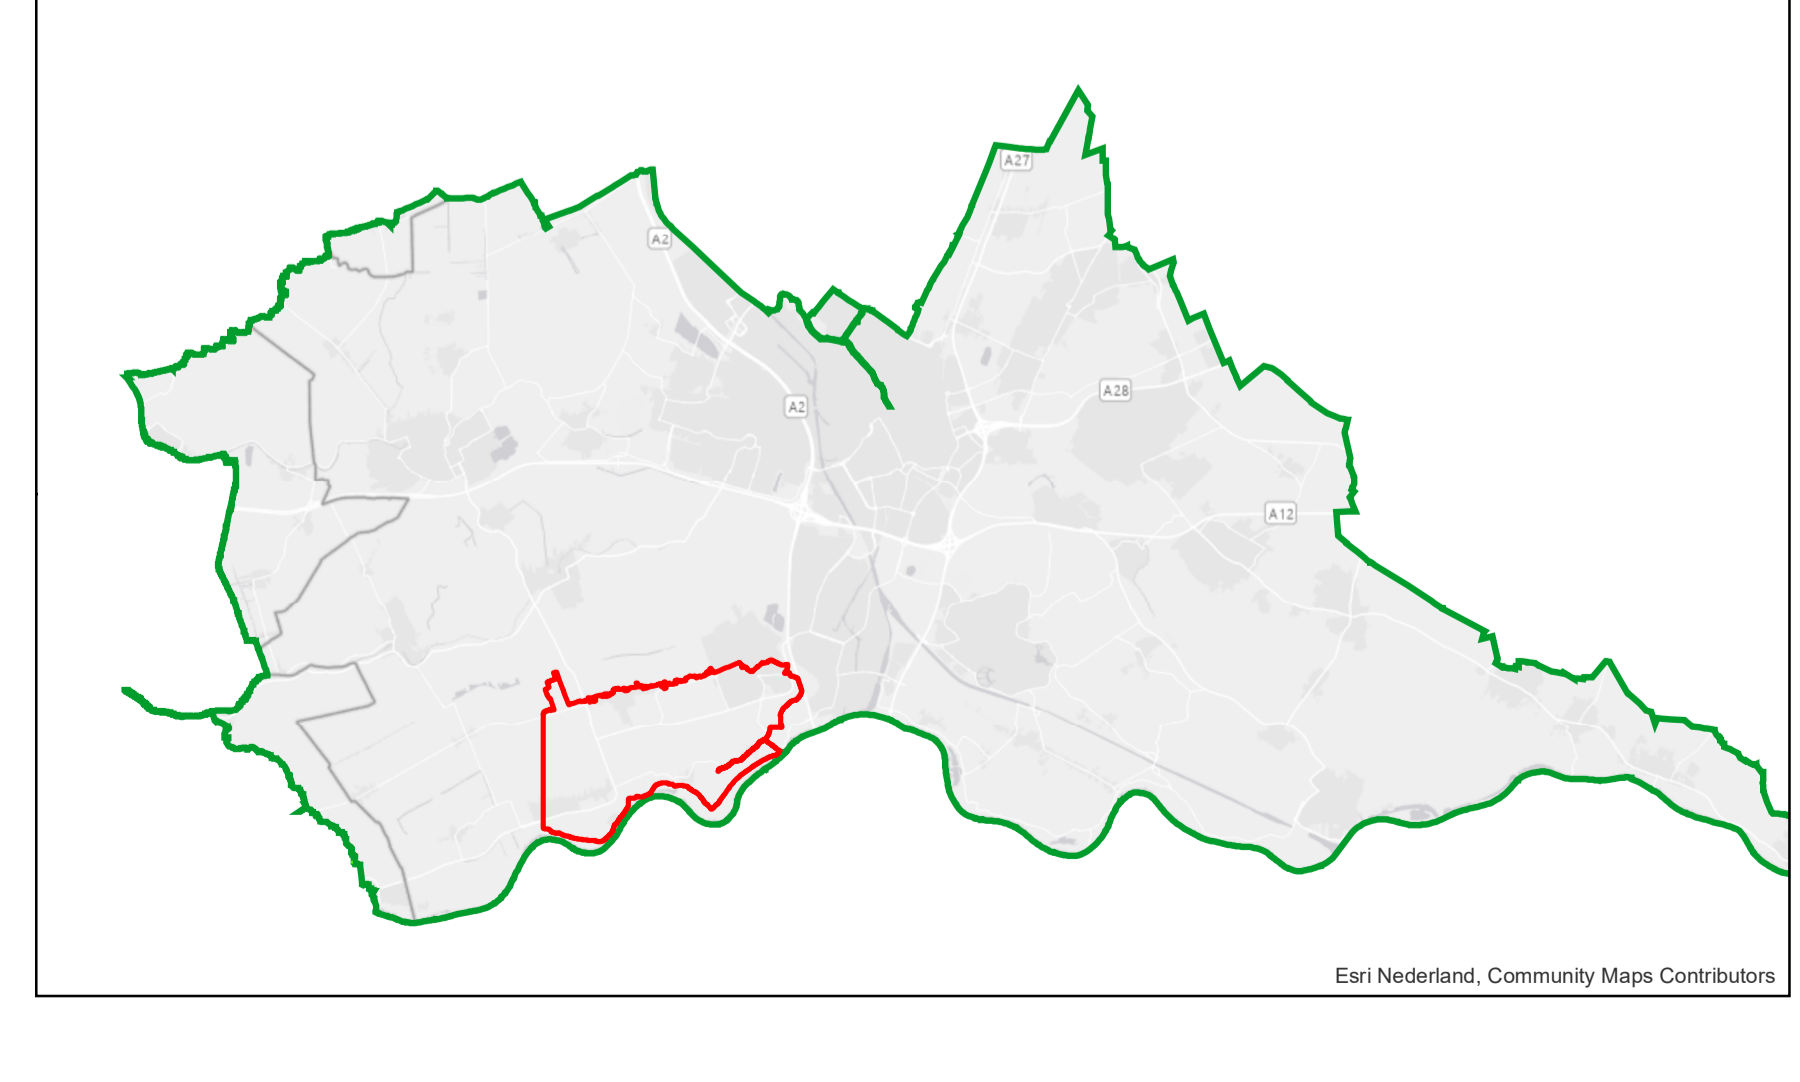

Legenda

- Grens peilbesluit
- Peilgebied
- Peilschaal

Kunstwerken

- ↑ Gemaal
- Stuw
- Inlaat

Watergangen

- Primaire watergang
- Overige watergang

Achtergrond

- Bebouwing
- Weg

Legenda peilen

Peilgebiedscode
 Type peil: Peil in m t.o.v. NAP

zpl = zomerpeil
 wpl = winterpeil
 vast = vast peil
 flex = flexibel peil

181 t/m 316 = KOE_181 t/m KOE_316
 Peilen zijn terug te vinden in de tabel

