

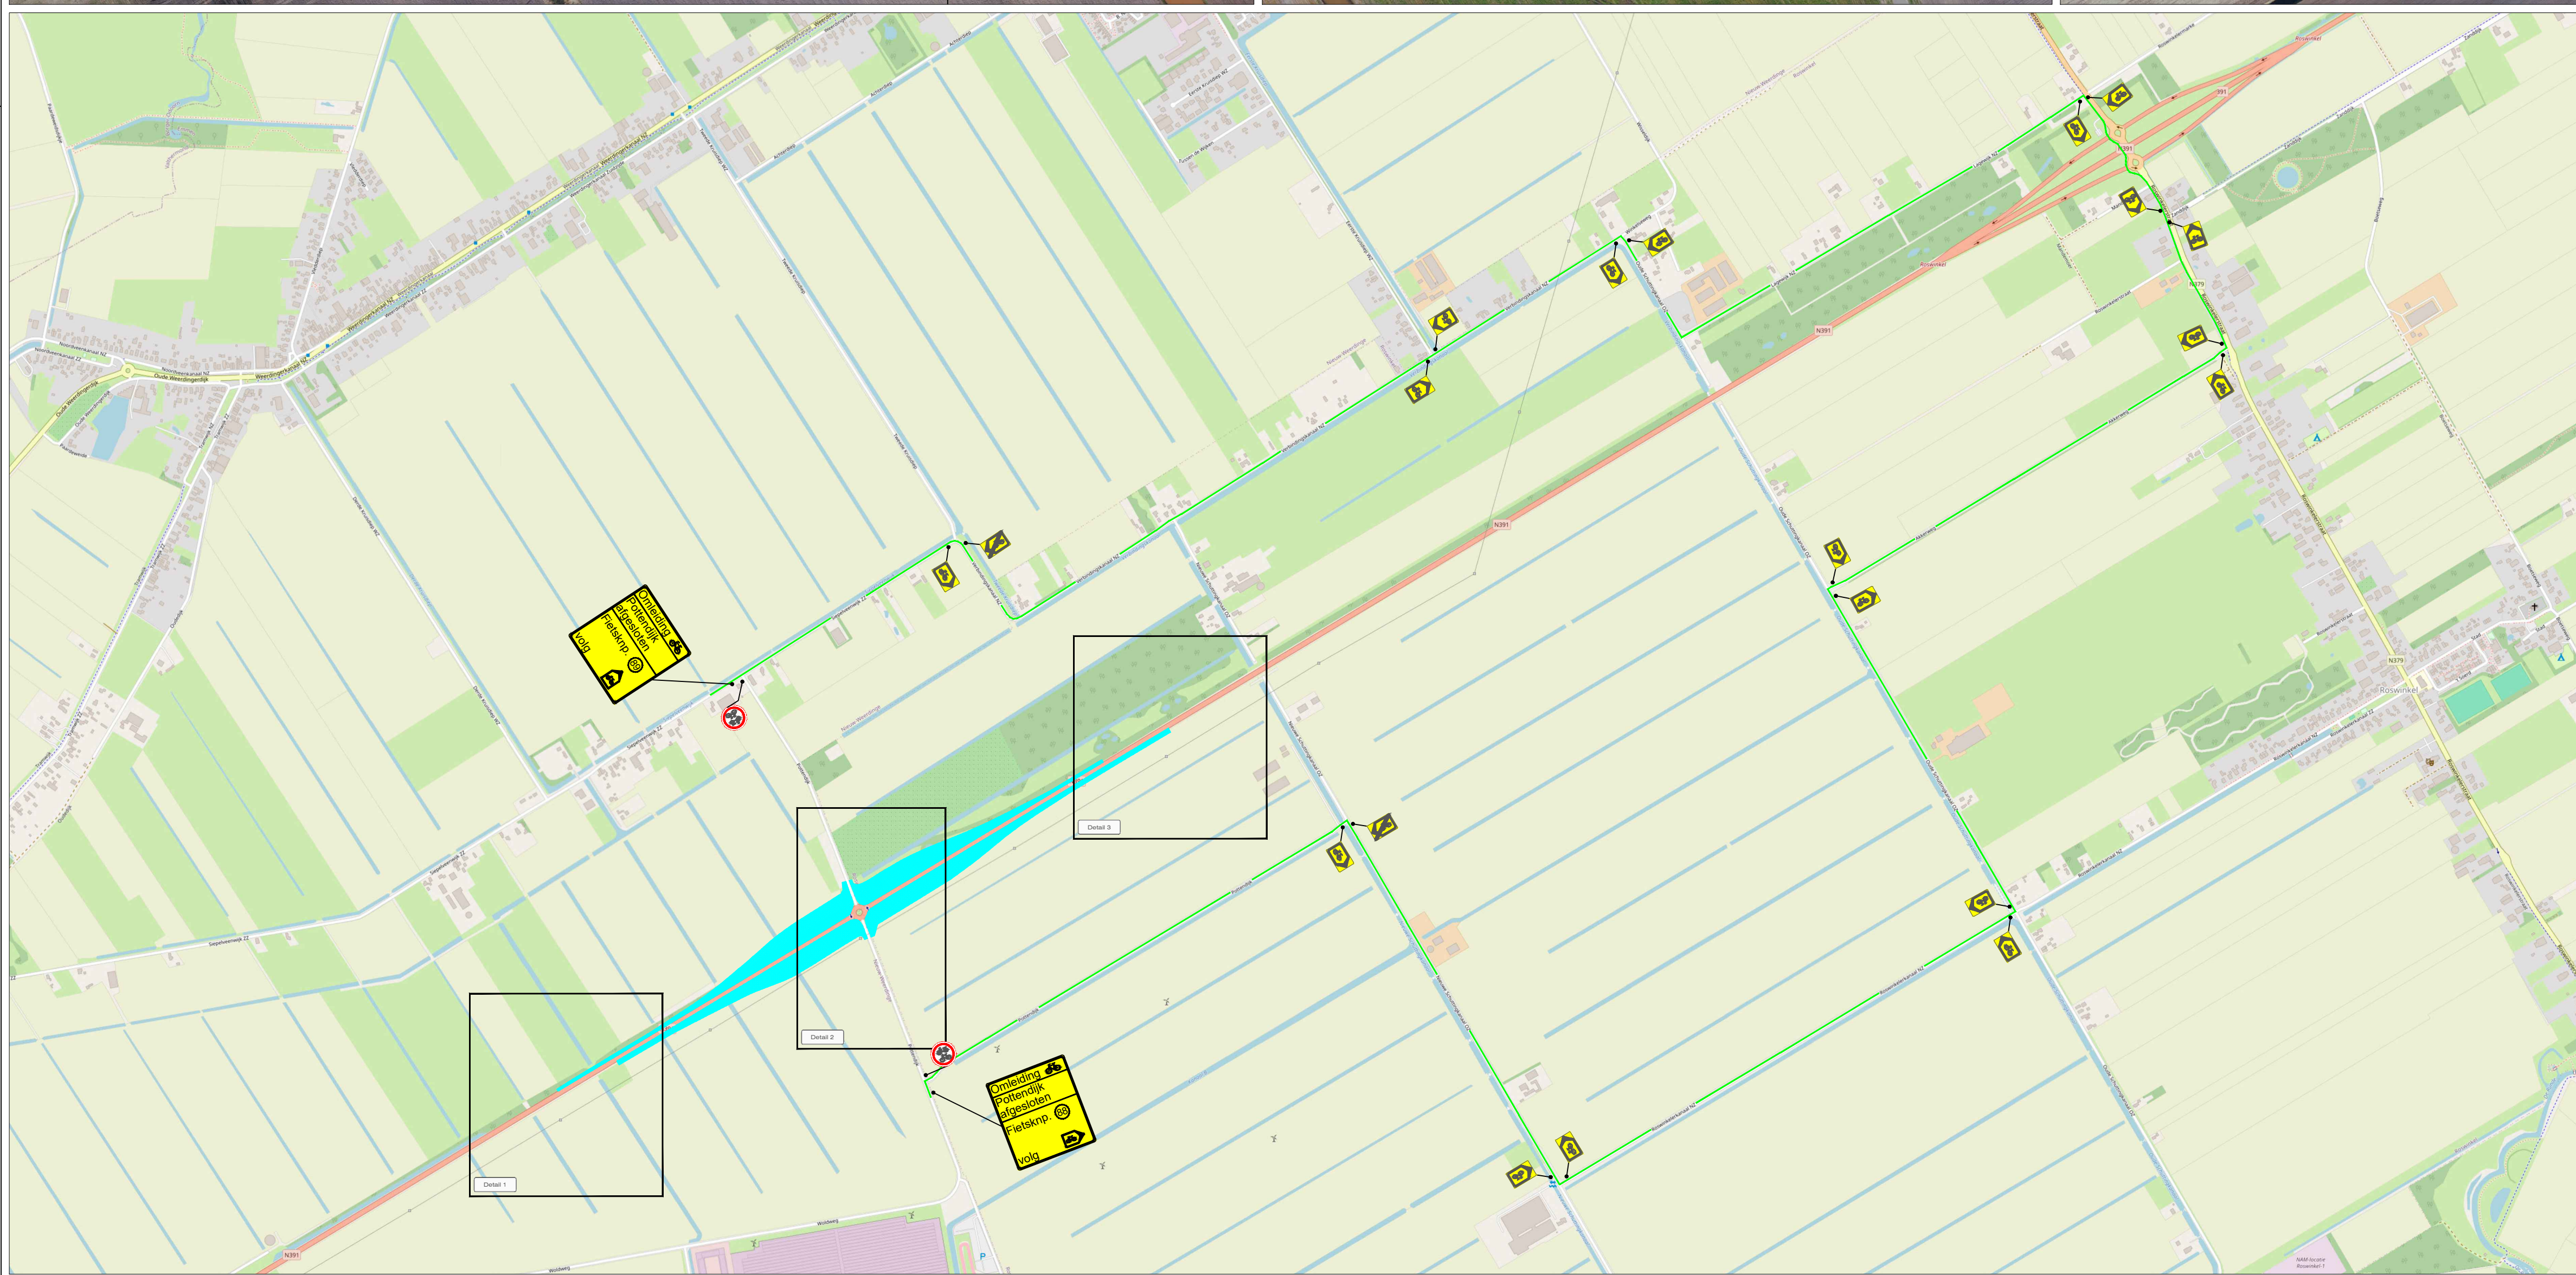


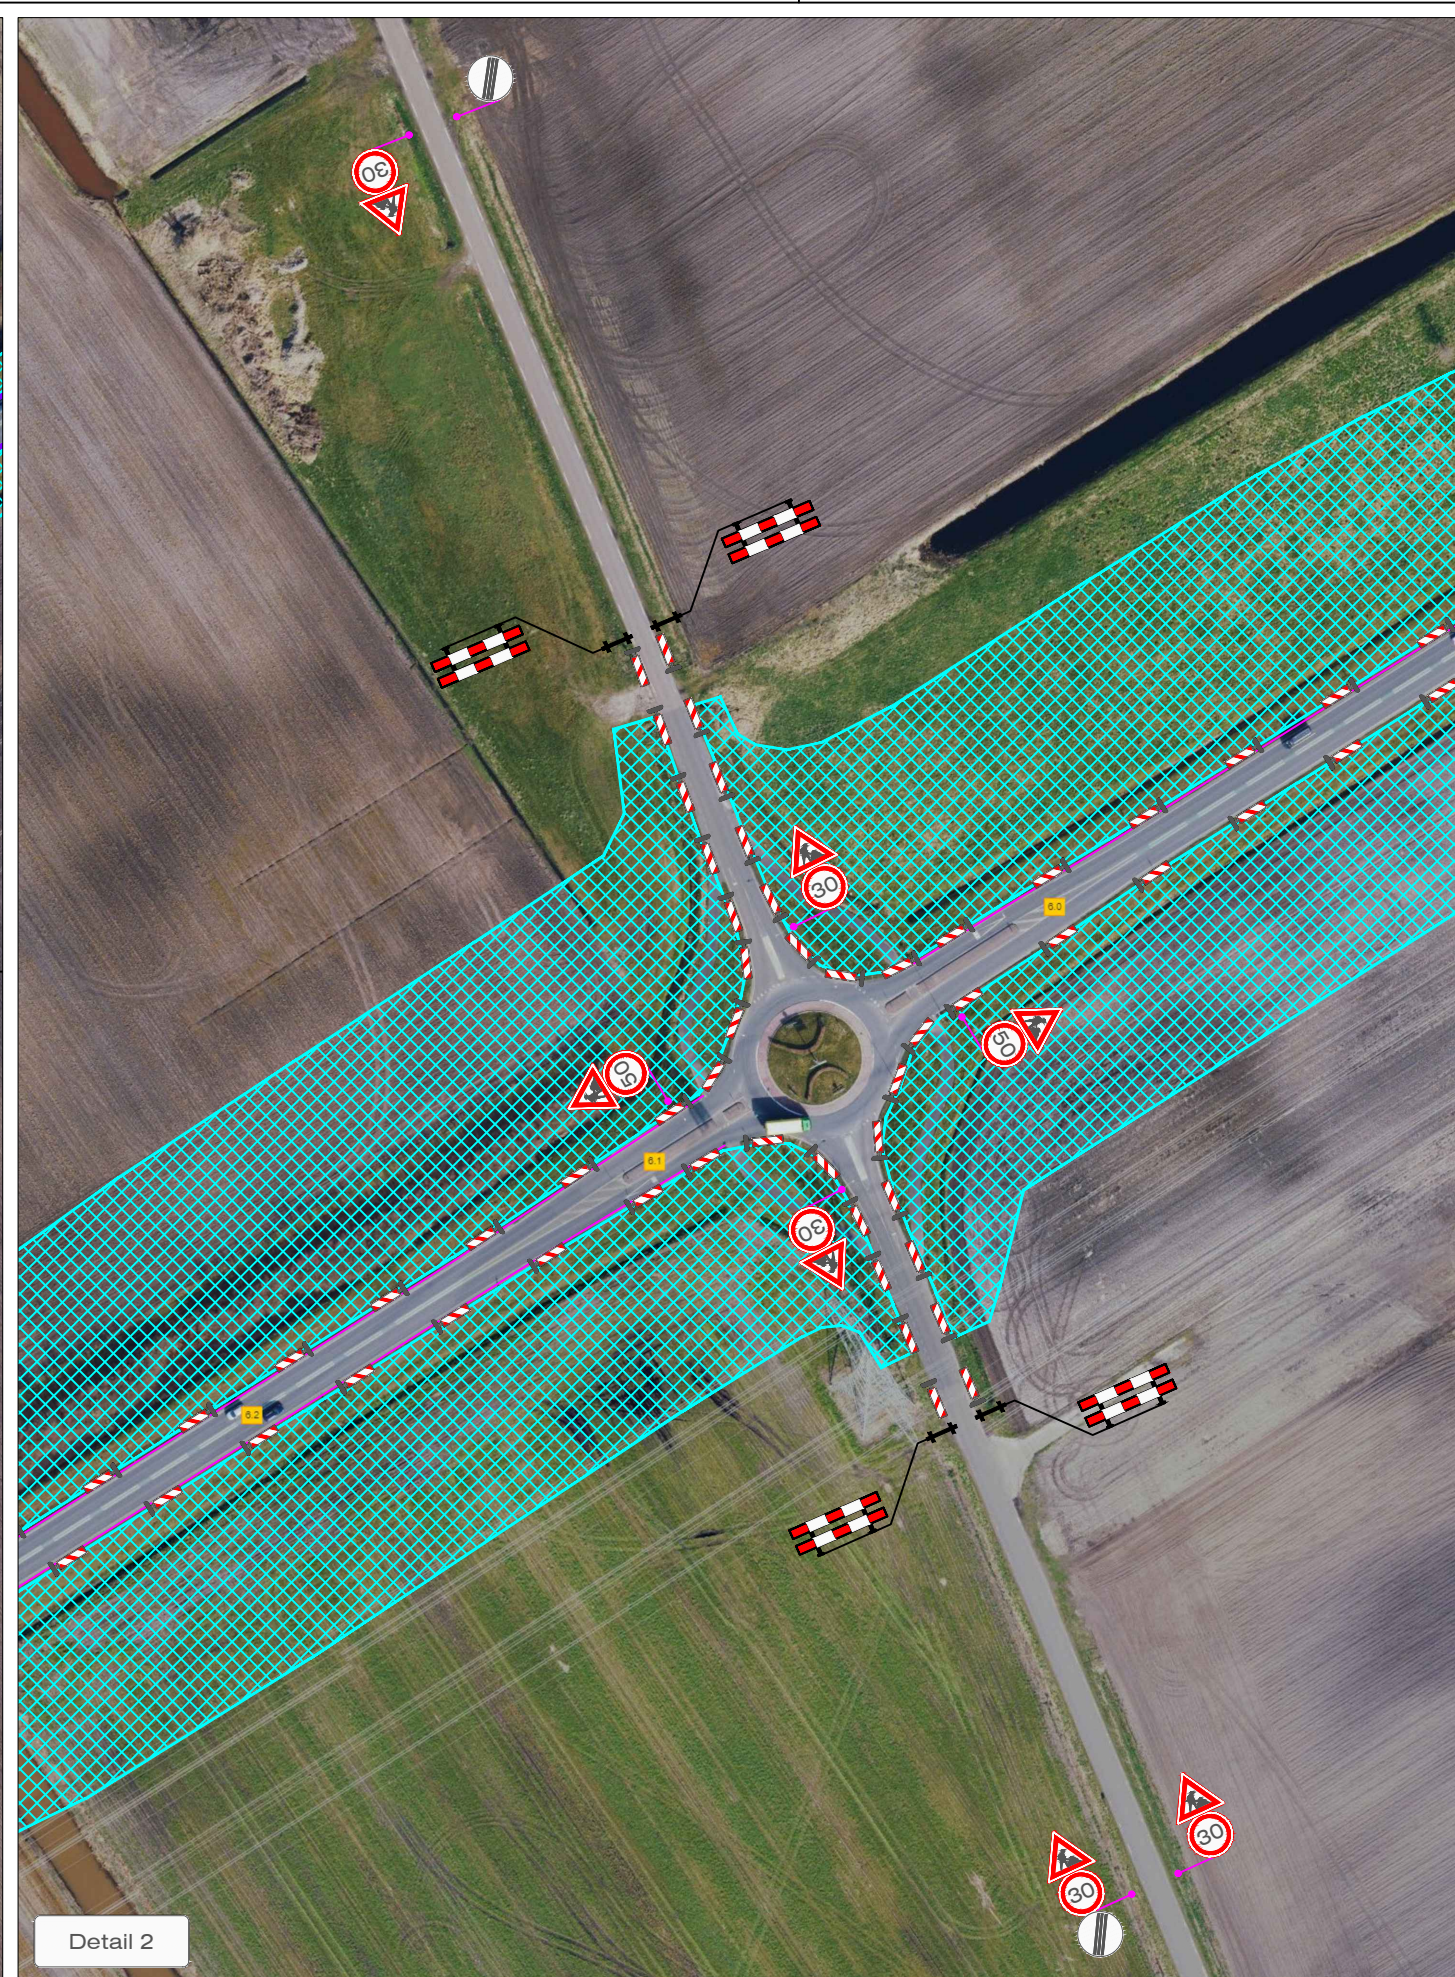

LEGENDA

-  Werkruimte
-  Barrier
-  Fietsomleiding
- Conflicterende bebording afplakken
- De exacte plaatsing van de bebording wordt op locatie bepaald

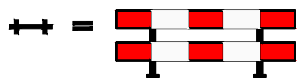

CHECKLIST

Verkeersregelaar(s) ☐	Tijdelijke verlichting ☐	Barrier ☐
--	---	----------------------------------

OPDRACHTGEVER:	provincie Drenthe	GFT:	JAV	DATUM:	17-03-2023	PARAAF:		© Opsite Map-systems	
		GEC:	MSM		17-03-2023				
PROJECT:	Pottendijk, Emmen Fase 1	GEW:	JAV		22-01-2024				
		VRIJ:							
							VERKEER:	B	
Vestiging Rijssen: Fahrenheitstraat 13 7461 JA RIJSSEN	Vestiging Beilen: De Hanekepanen 13 9411 XN BEILEN	Vestiging Bunschoten: Amperweg 3 3752 LR BUNSCHOTEN		PROJECT NR:		B23-05924		SCHAL:	NVT
Tel: +31 (0)548 82 09 90	info@savetrafficnederland.nl	www.savetrafficnederland.nl		TEKENING NR:		STN01		FORMAAT:	A1



Save Traffic Nederland

Save Traffic Nederland

Advies, ontwerp en uitvoering tijdelijke verkeersmaatregelen