


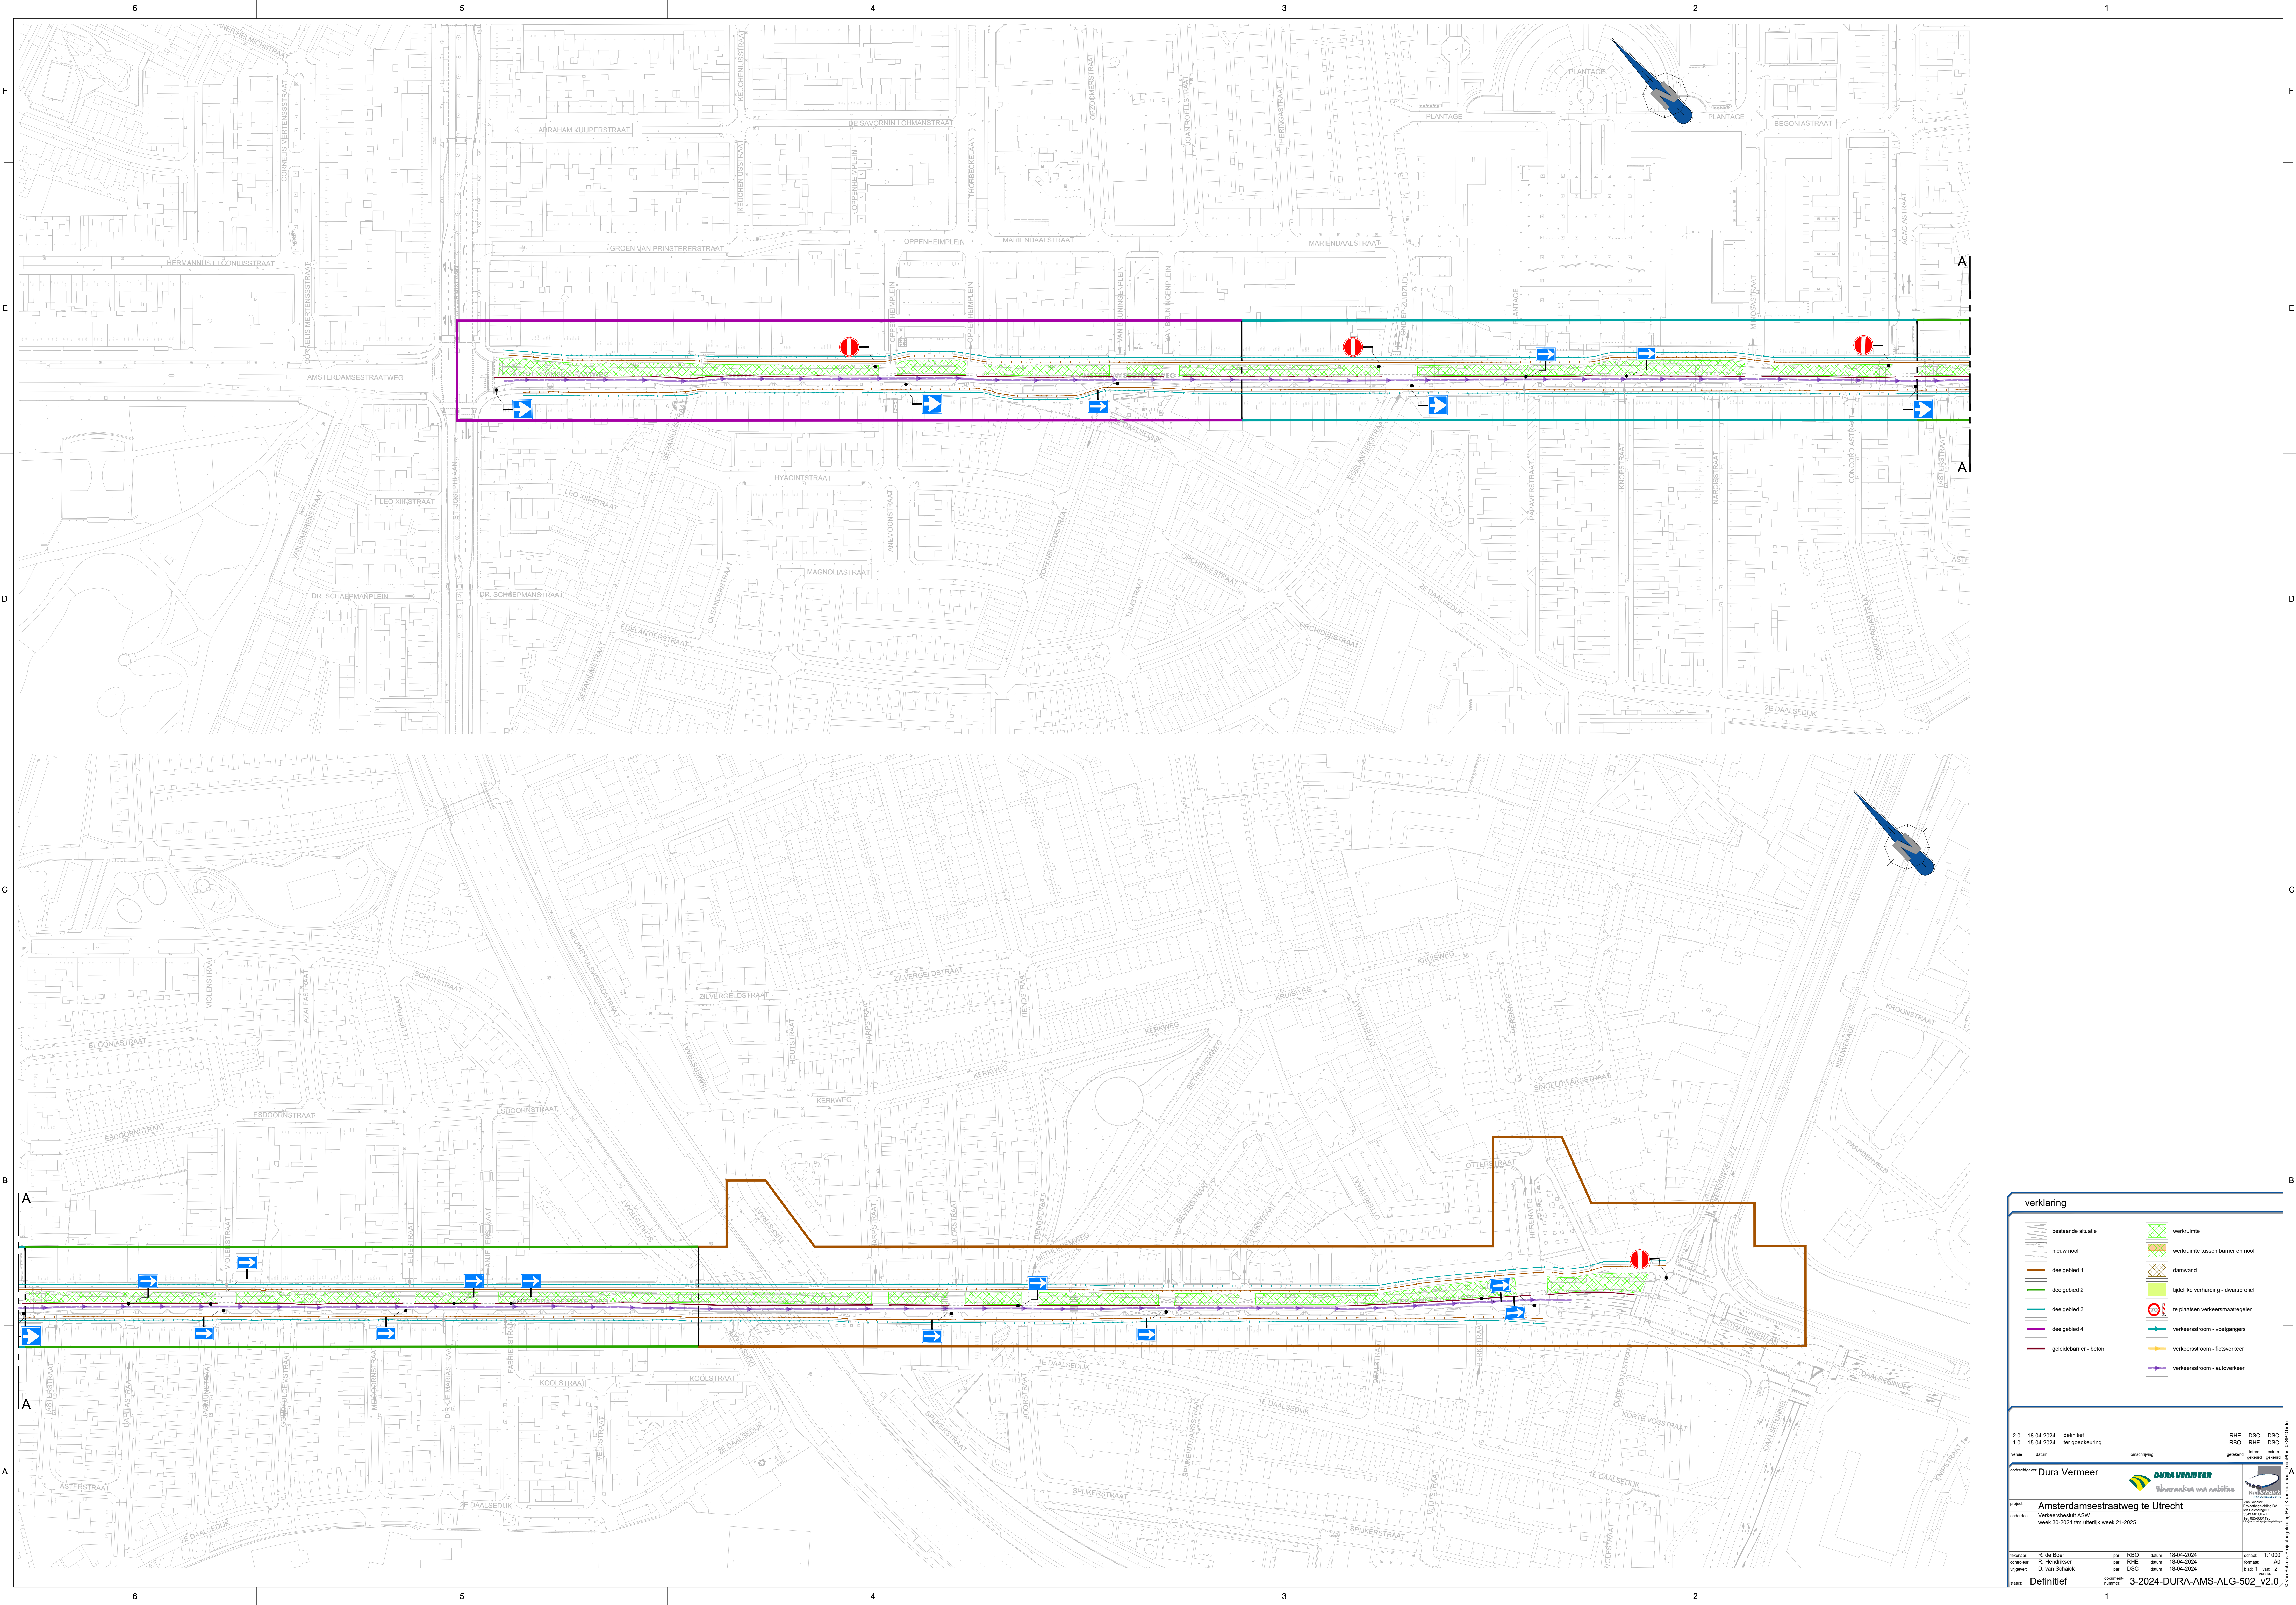

verklaring

bestaande situatie

nieuw riool

deelgebied 1

deelgebied 2

deelgebied 3

deelgebied 4

geleidebarrier - beton

werkruimte

werkruimte tussen barrier en riool

damwand

tijdelijke verharding - dwarsprofiel

te plaatsen verkeersmaatregelen

verkeersstroom - voetgangers

verkeersstroom - fietsverkeer

verkeersstroom - autoverkeer

2.0	18-04-2024	definitief				RHE	DSC	DSC
1.0	15-04-2024	ter goedkeuring				RBO	RHE	DSC
versie	datum	omschrijving	gepland	aan	aan	gepland	aan	aan

opdrachtgever: Dura Vermeer

DURA VERMEER

Waar maken van auto's

VERMEER

Waar maken van auto's

project: Amsterdamsestraatweg te Utrecht

opdracht: Verkeersstudie SIV week 30-2024 t/m uiterlijk week 21-2025

ontwerper: R. de Bont

jaar: RBO

datum: 18-04-2024

versie: 1

1:1000

controleur: R. Hendriksen

jaar: RHE

datum: 18-04-2024

versie: 1

40

opsteller: D. van Schick

jaar: DSC


datum: 18-04-2024

versie: 2

2

status: Definitief

documentnummer: 3-2024-DURA-AMS-ALG-602_v2.0

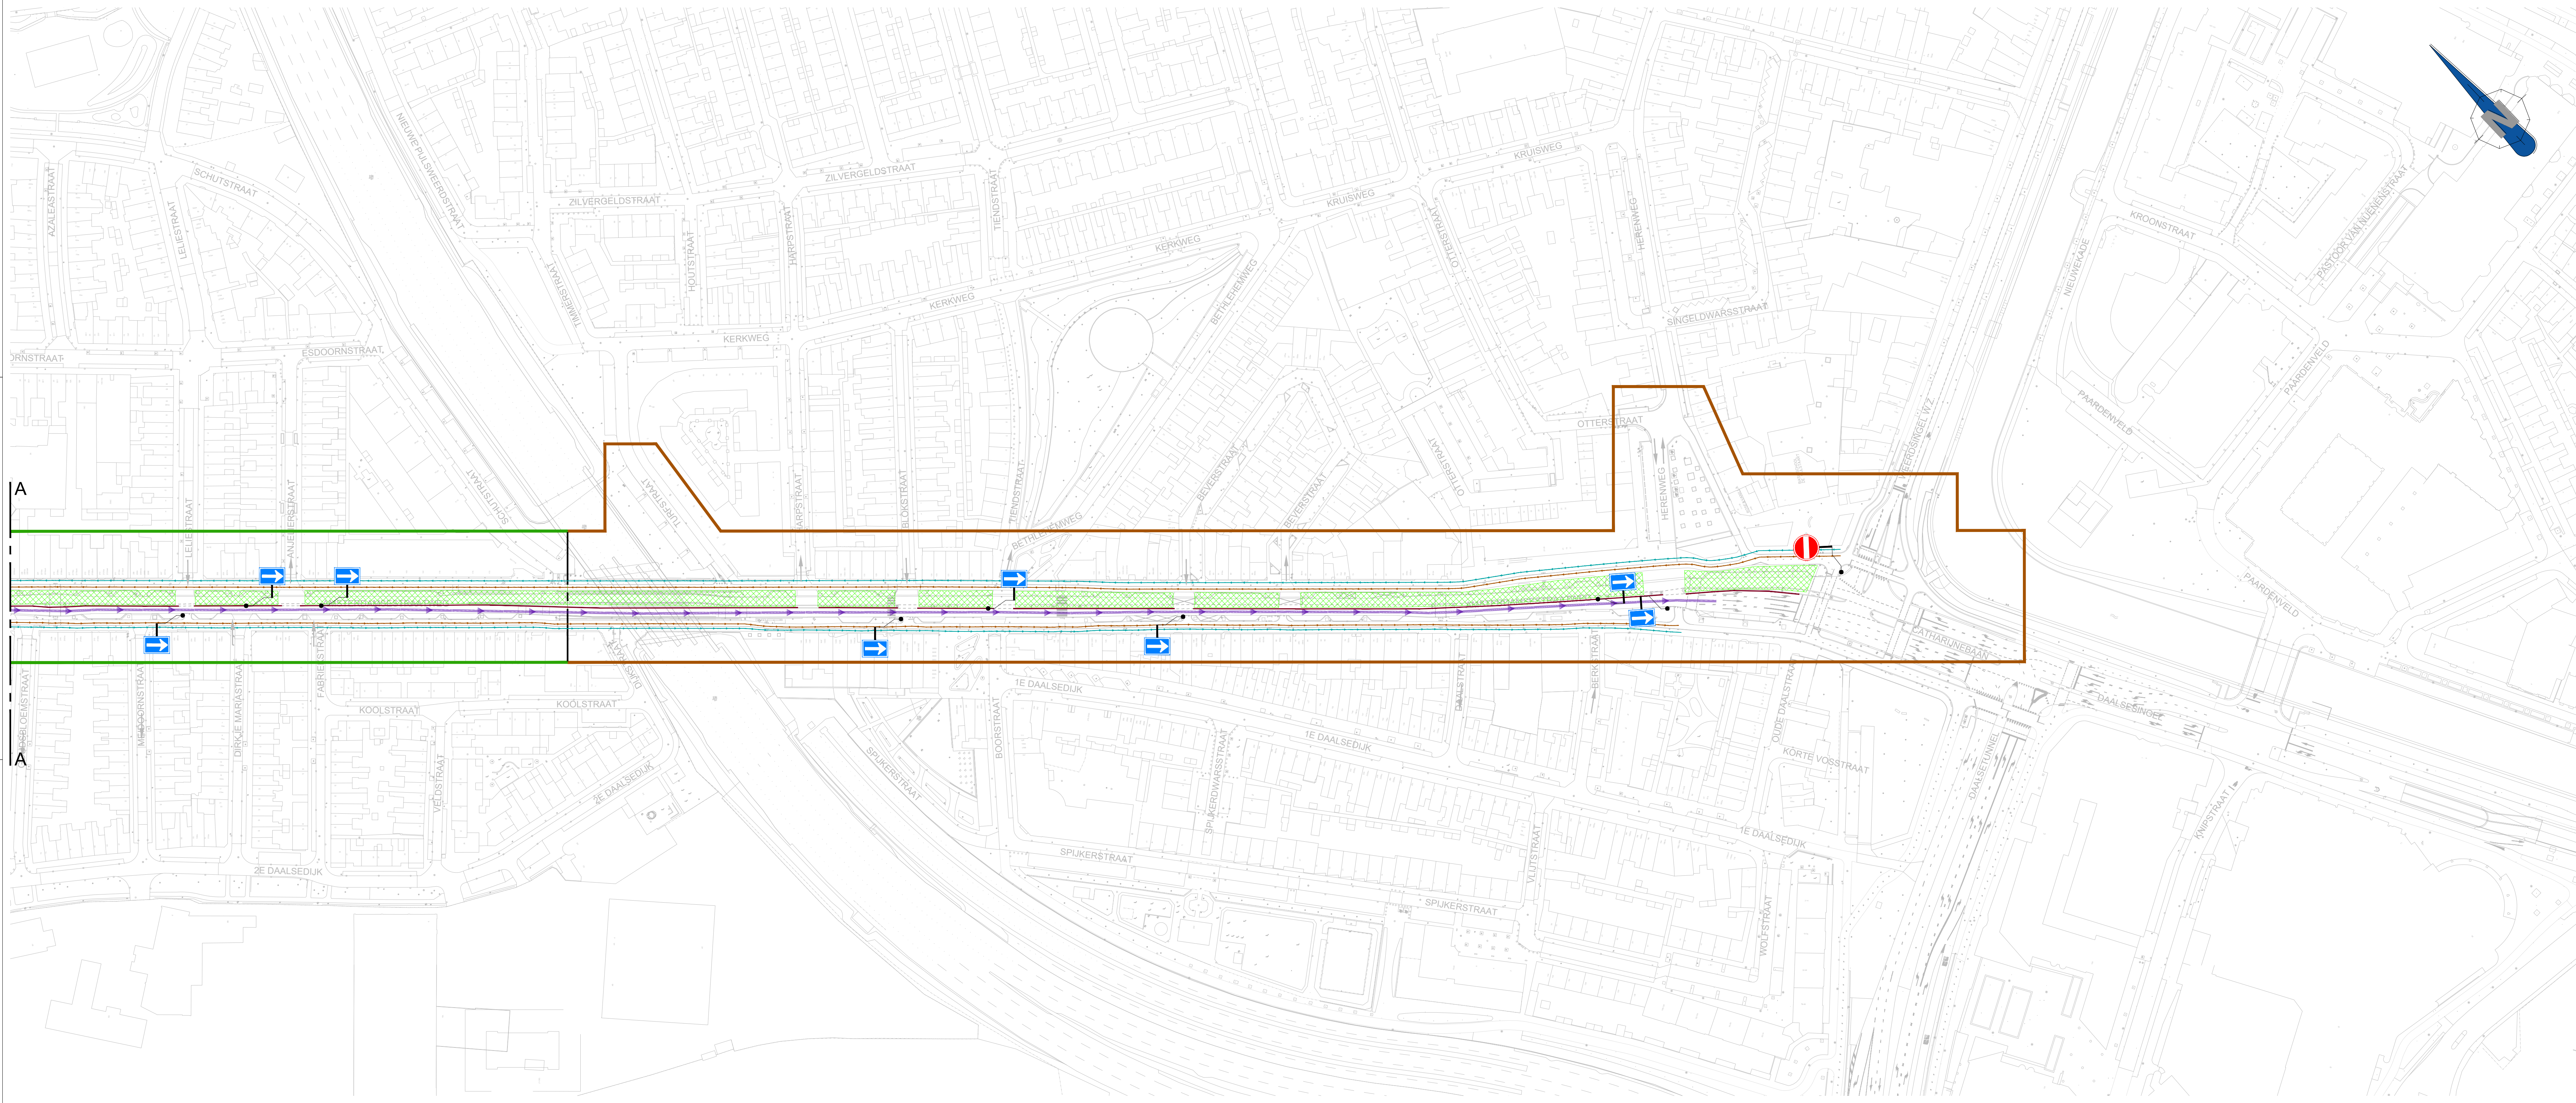

verklaring

bestaande situatie

nieuw riool

deelgebied 1

deelgebied 2

deelgebied 3

deelgebied 4

geleidebarrier - beton

werkruimte

werkruimte tussen barrier en riool

damwand

tijdelijke verharding - dwarsprofiel

te plaatsen verkeersmaatregelen

verkeersdroom - voetgangers

verkeersdroom - fietsverkeer

verkeersdroom - autoverkeer

2.0	18-04-2024	definitief				RHE	DSC	DSC
1.0	15-04-2024	ter goedkeuring				RBO	RHE	DSC
versie	datum	omschrijving	gepland	aanv	gepland	gepland	gepland	gepland
opdrachtgever: Dura Vermeer								
project: Amsterdamsestraatweg te Utrecht								
opgesteld: Verkeersstudie ASR week 22-2025 (m week 29-2025)								
DURA VERMEER Waarvoor van aanpak Van Boven Van Boven								
informatie: R de Bont ontwerper: R Hendriksen opsteller: D van Schick status: Definitief								
RBO RHE DSC 18-04-2024 18-04-2024 18-04-2024								
1:1000 A0 2 2								
3-2024-DURA-AMS-ALG-502_V2.0								