

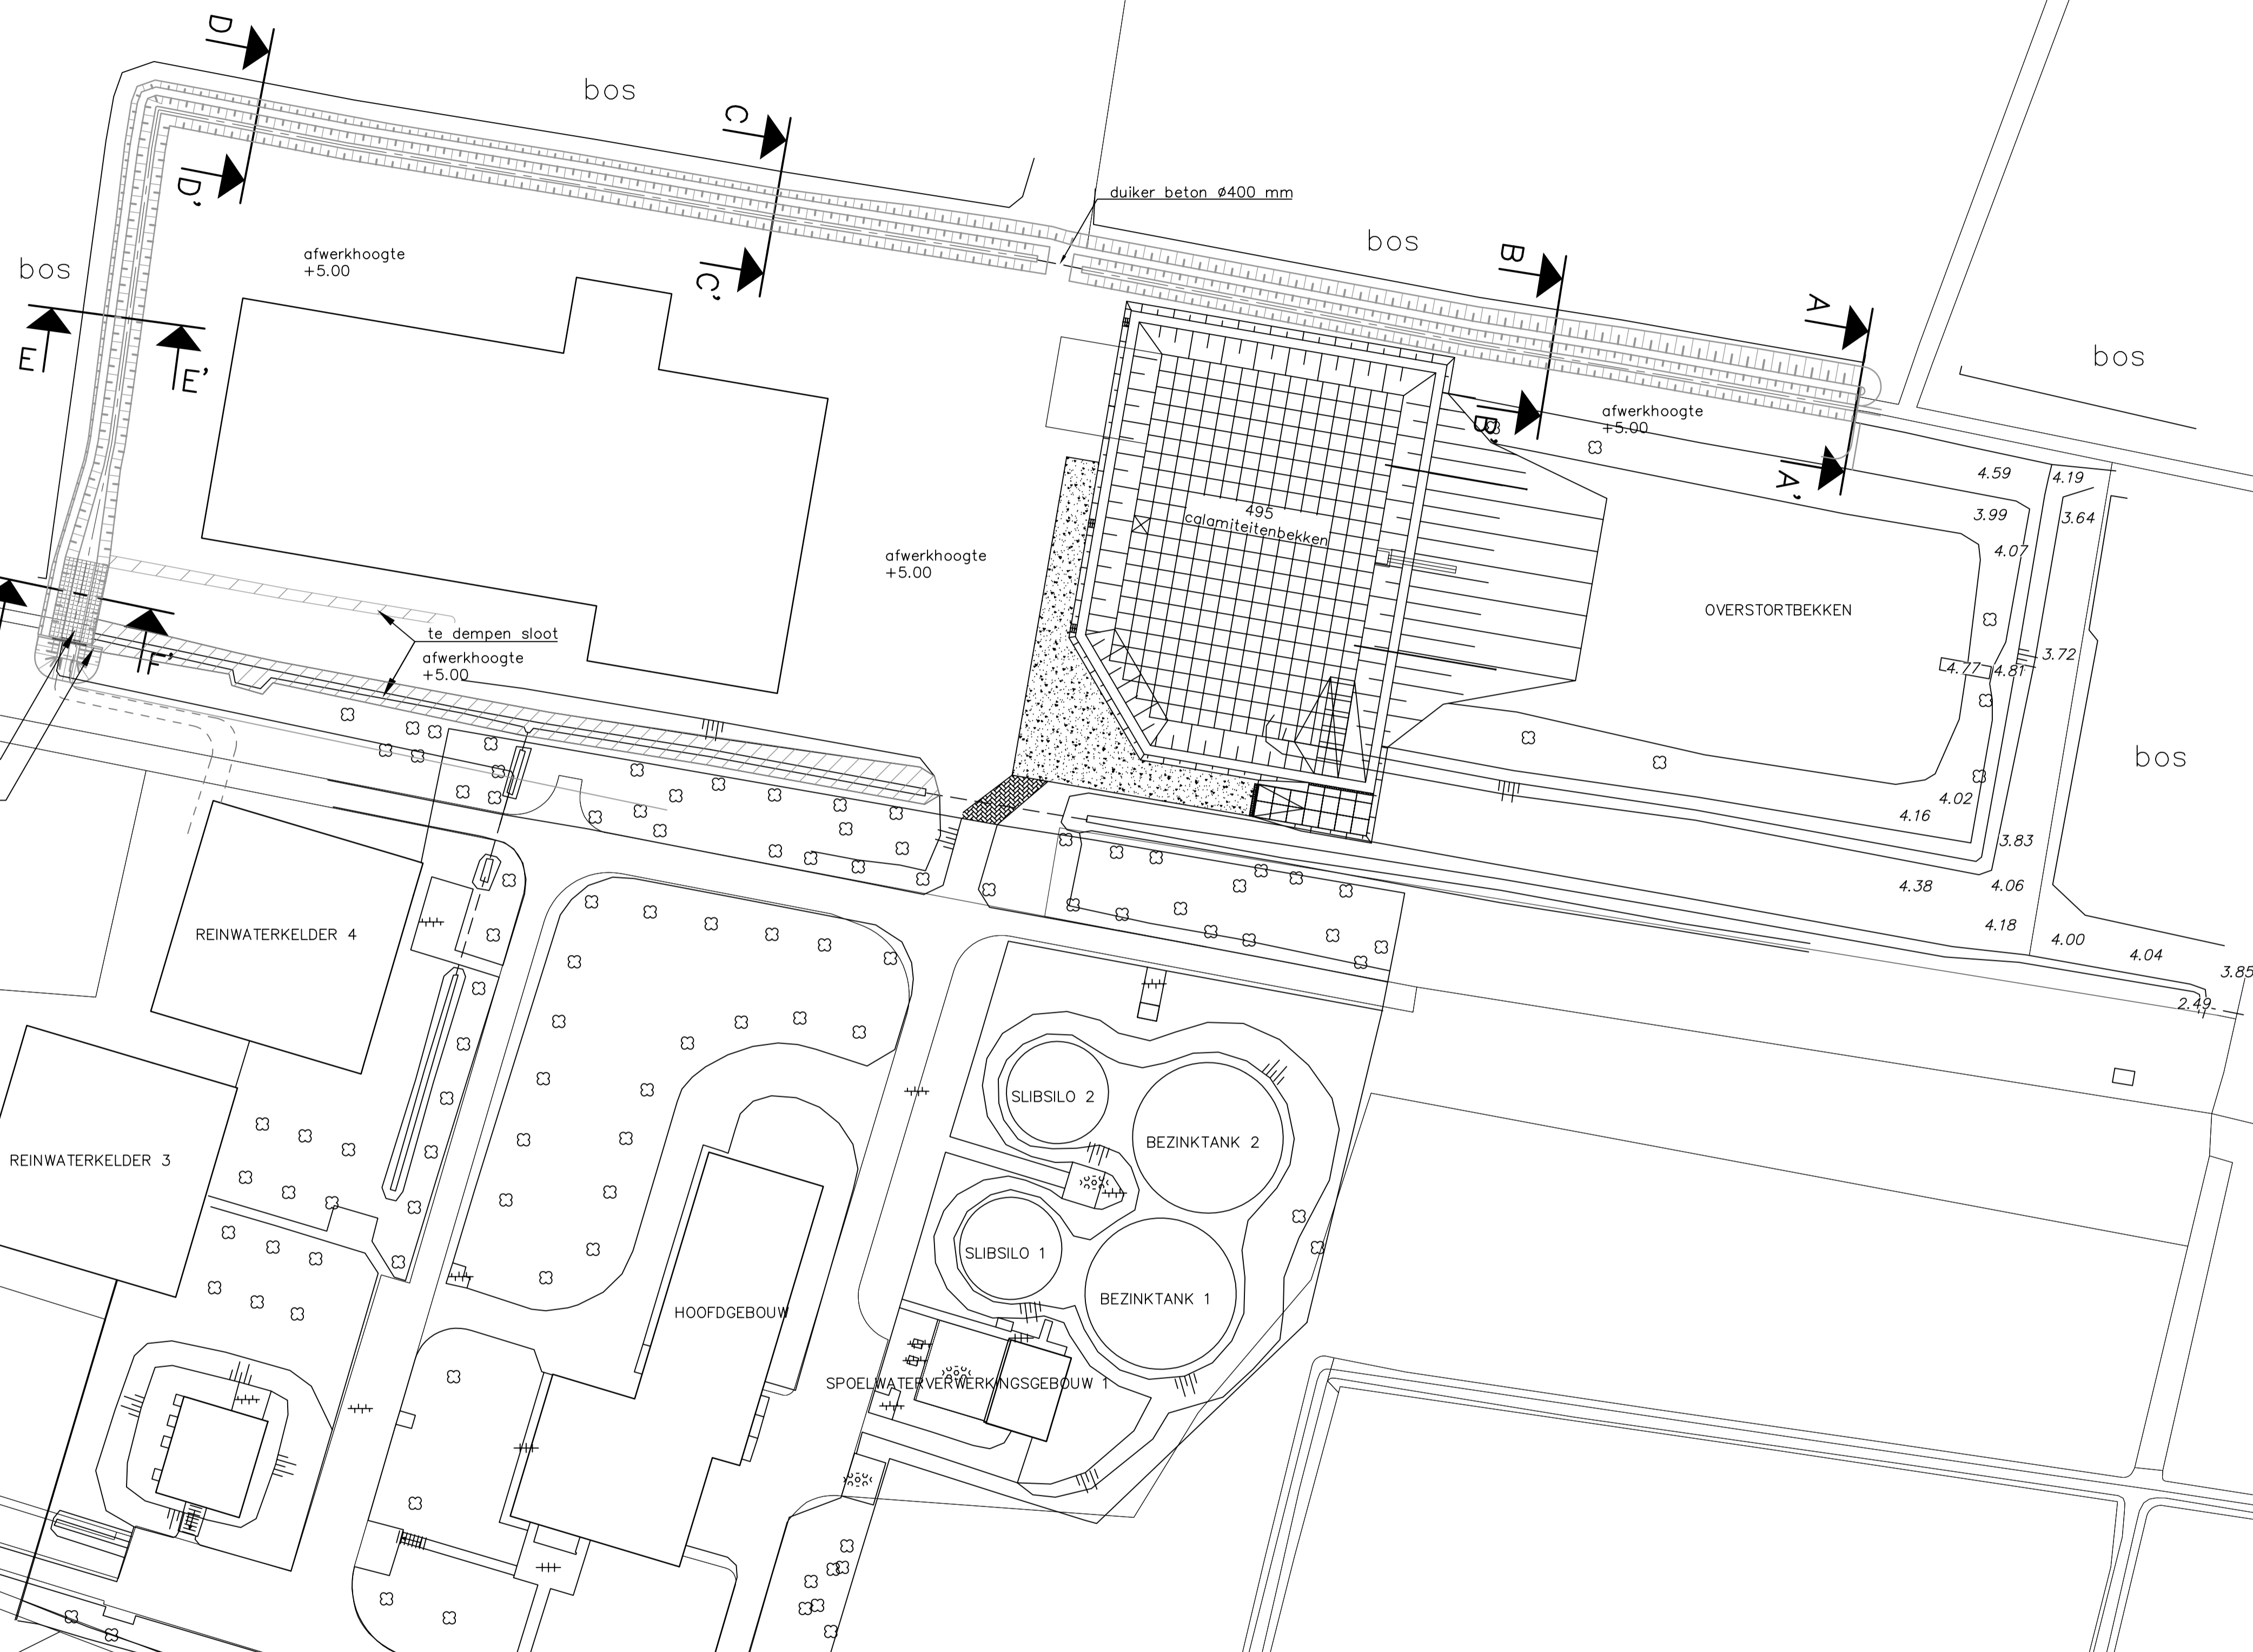


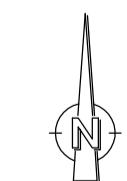

uitstroom v.v. oeverbescherming
 prefab betonnen keerwanden
 noodoverstorten reinwaterkelders

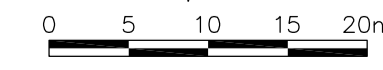

Verklaring:

- maten in meters, tenzij anders aangegeven.
- hoogtematen in meters t.o.v. N.A.P.
- maten in het werk te controleren.
- inmeting d.d. xx-xx-2024 (Coenradie)
- grenzen Basisregistratie Grootchalige Topografie (BGT) aangehouden
- Digitale Kadastrale Kaart (DKK) aangehouden
- revisie riolering niet aanwezig
- ontwerp terrein d.d. 02-02-2024 (Brabant Water)



	TB Infra BV Postbus 47 5066 ZG Moergestel	Tel: 013 513 04 91 Info@tbinfra.nl www.tbinfra.nl
	Project: WPB Wouw brabant water	
Onderdeel: Bovengrondse situatie		
Opdrachtgever: Brabant Water		
Getekend: HRE	Tekeningnr.: BG01	Schaal: 1:500
Gecontroleerd:	Formaat: A1	Blad:
Projectnr.: 23TB161	Datum: 22-03-2024	Documenttype: Tekening