


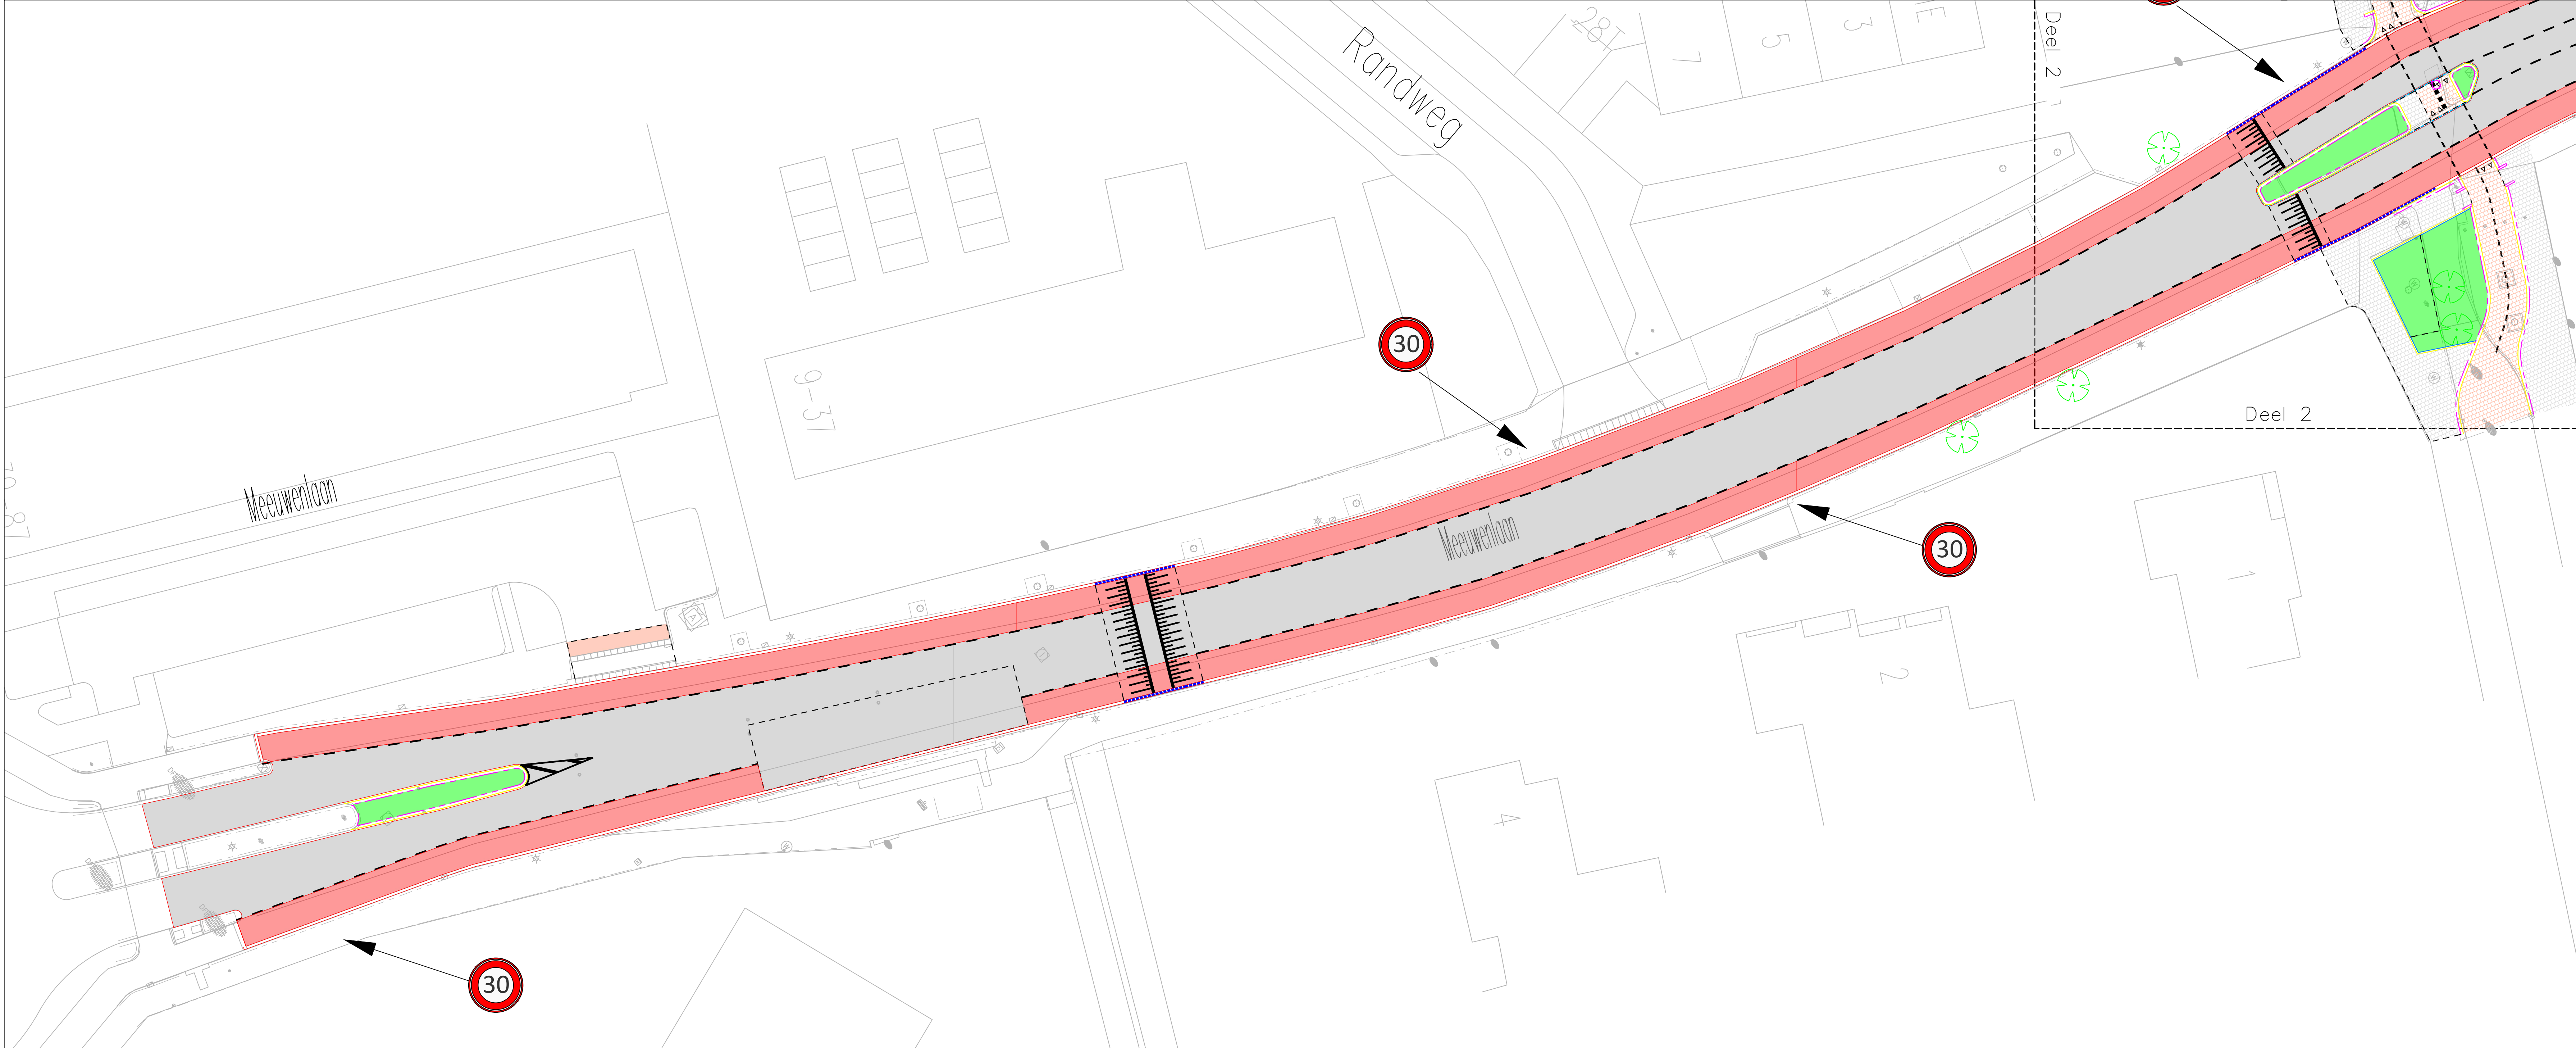

Deel 1
Schaal 1:200



Deel 2
Schaal 1:200

Verklaring

- Bestaande situatie
- Materiaalgrens
- Kantopsluiting
- Nieuwe markering
- Rijbaan fietsstrook
- Rijbaan
- Trottoir
- Fietspad
- Inritconstructie
- Parkeervakken
- Groenvoorziening
- Drempelconstructie 8 cm hoog
- Nieuwe boom
- 30 km/u markering
- 30 km/u verkeersbord

OPMERKINGEN:

- Maten in meters. Hoogtematen in meters tov. NAP
- Ondergrond uit de Basisregistratie Grootsschalige Topografie (BGT) & inmeting

D1	01-05-2024	Verkeersbesluit	JVCM
Nr.	Datum	Omschrijving	Get.

Gemeente Katwijk Afdeling Planmatig Beheer

Tek: J. van der Marel Dat: 01-05-2024 Schaal 1:200 Blad: 1 van 1

Omschrijving: Besteknr: nvt

Schetsontwerp meeuwenlaan tbv verkeersbesluit Tekeningnr: MWL-SQ-N801