


**legenda**

	bestaand maaierveld		hoogste waterpeil
	aanleghoogte		laagste waterpeil
	toekomstig maaierveld		N.A.P.
	ontgraven		
	ophogen		
	ophogen - overhoogte 0,30m		

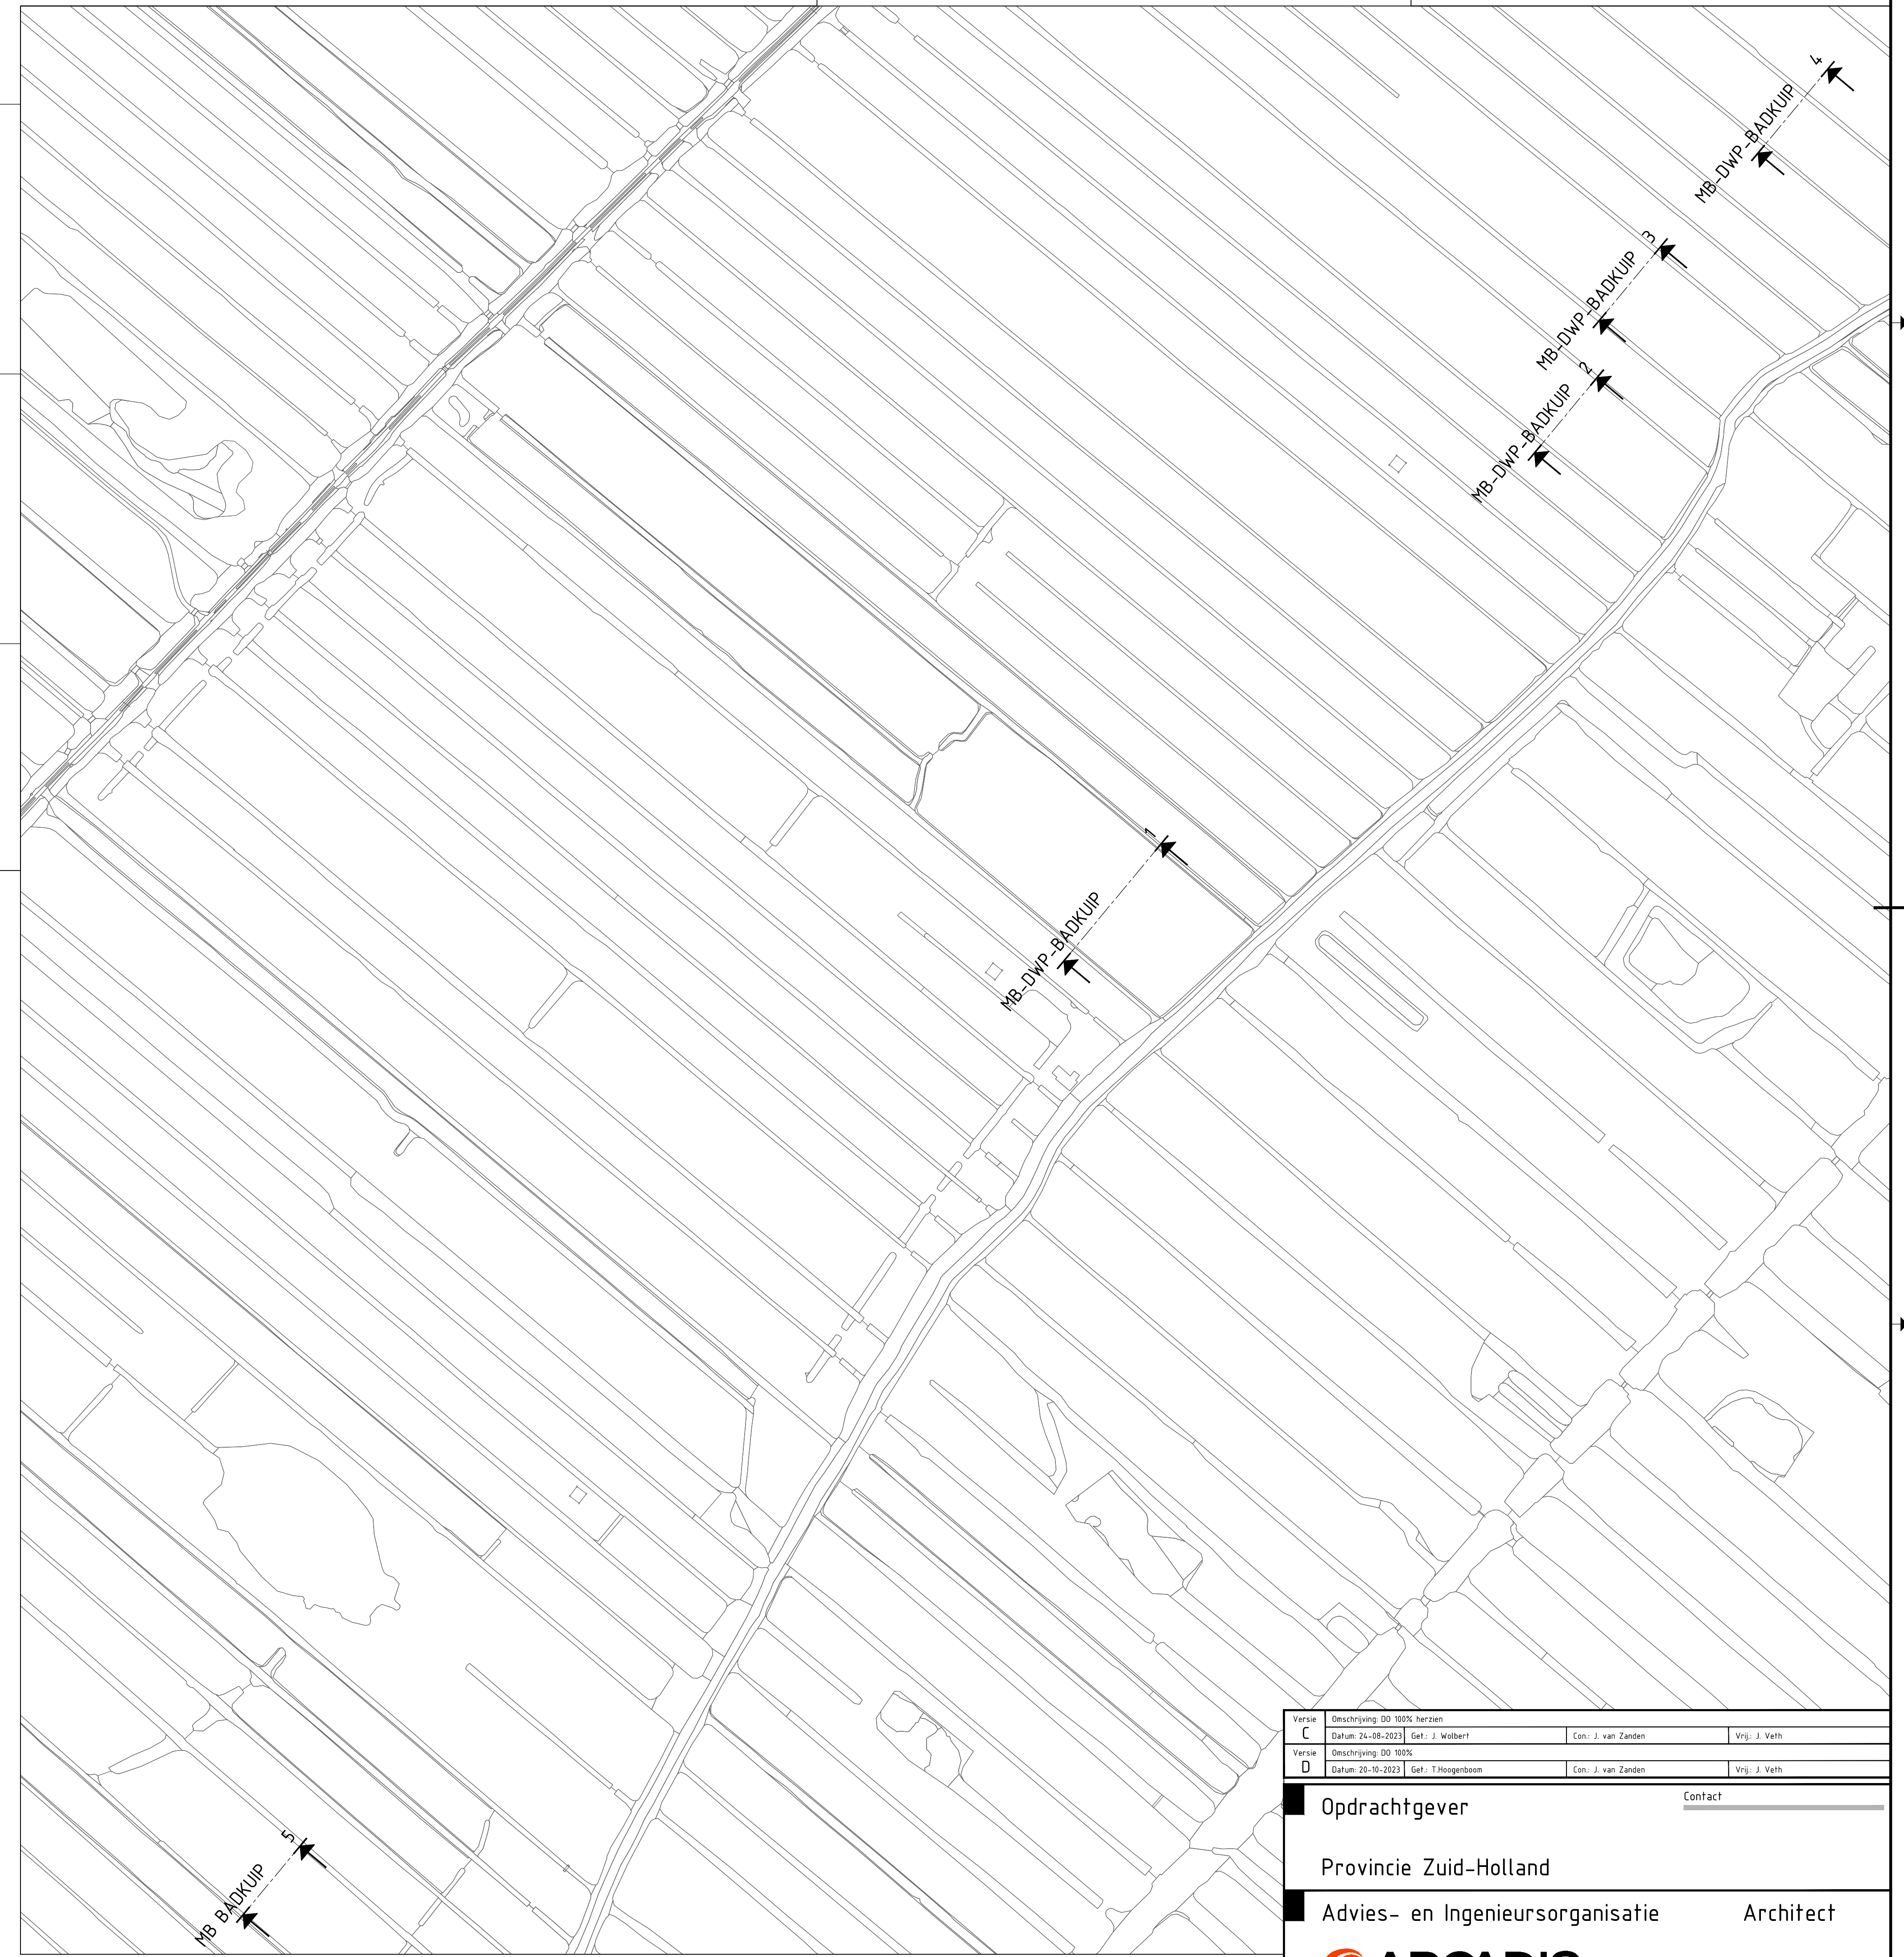

situatieoverzicht:  
 schaal 1:2000

Versie C Omschrijving DD 100% herzien Datum 24-08-2021 Get. J. Wabert Con. J. van Zaden Vrij. J. Veth	Versie D Omschrijving DD 100% Datum 25-10-2022 Get. Thooftboon Con. J. van Zaden Vrij. J. Veth	
<b>Opdrachtgever</b> Provincie Zuid-Holland Advies- en Ingenieursorganisatie <b>ARCADIS</b> Project Aanleg natuurgebied Krimpenerw Projectnummer : 30079325 Fase : DD 100% Onderwerp : Deelgebied Middelblok Moerasprofielen		Contact J. Veth
Schaal : Zie tekening Contractnummer: D05-2021-000063 Tekeningnummer:		Bladformaat: A0 Bladnummer : 2 van 5 Versie: D