



- ### Legenda
- Watergangen**
- [Symbol] Bestaand watergang
 - [Symbol] Nieuw watergang
 - [Symbol] Watergang met afvoer
 - [Symbol] Watergang met afvoer (buiten)
 - [Symbol] Watergang met afvoer (binnen)
- Kunswerken**
- [Symbol] Overstortput
 - [Symbol] Overstortput met afvoer
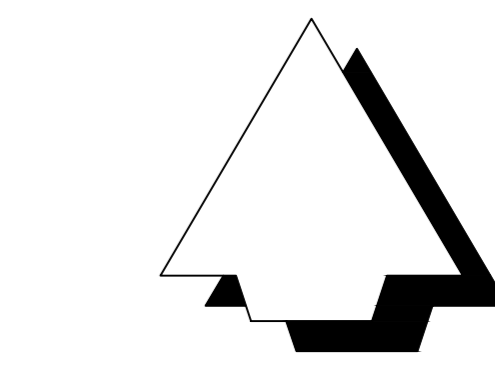

Opmerkingen:
 maatvoering in meters, tenzij anders vermeld
 peltmeten in meters NAP tenzij anders vermeld

Voor profielen zie tekening:
 - Peltelingen: KRMP-KB-DWP-200-Dwarsprofielen-001000
 - Watergangen: KRMP-KB-DWP-200-Dwarsprofielen-001000

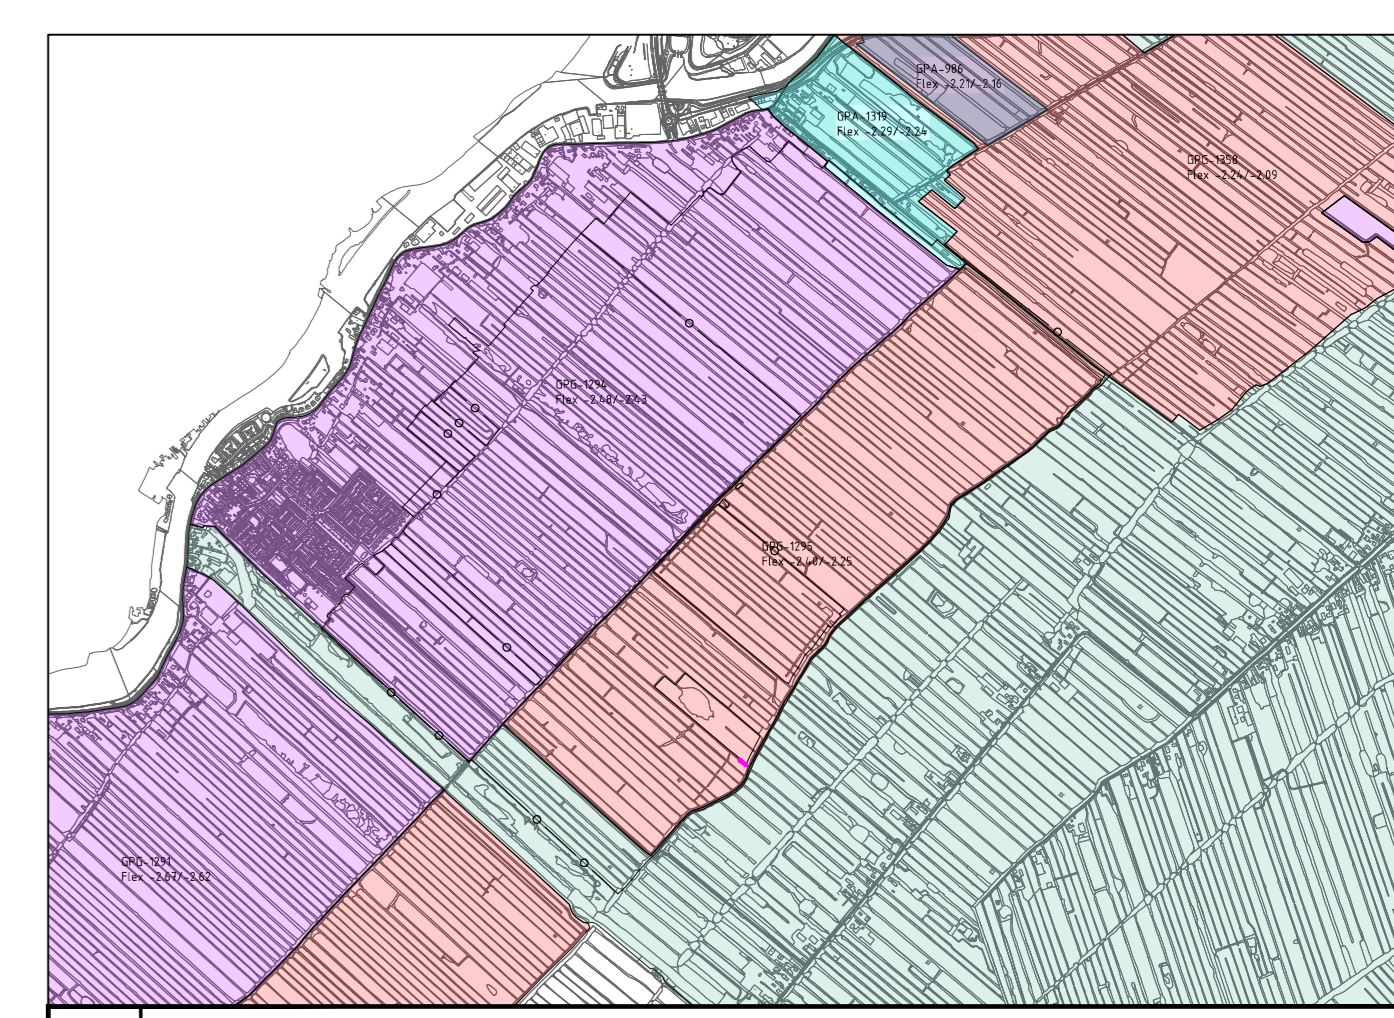

Versie E Omschrijving: DO 90% Datum: 01-10-2023 Get.: J. Wolbert	Contact: J. van Zaden	Versie J. Veth
Versie D Omschrijving: DO 90% Datum: 25-10-2023 Get.: A. de Boing	Contact: J. van Zaden	Versie J. Veth
Oprichtgever Provincie Zuid-Holland		
Advies- en Ingenieursorganisatie ARCADIS		Architect
Project Aanleg natuurgebied Krimpenerw Projectnummer: 30099325 Fase: Definitief		
Onderwerp Deelgebied Middelblok Watersysteem		Contact: J. Veth
Schaal: 1:3000 Contractnummer: D05-2021-000663		Bladformaat: A0 Bladnummer: 1 van 1
Tekeningnummer: KRMP-MB-SI-300-Watersysteem		Status: Definitief Versie: 45