



Locaties dwarsprofielen 1

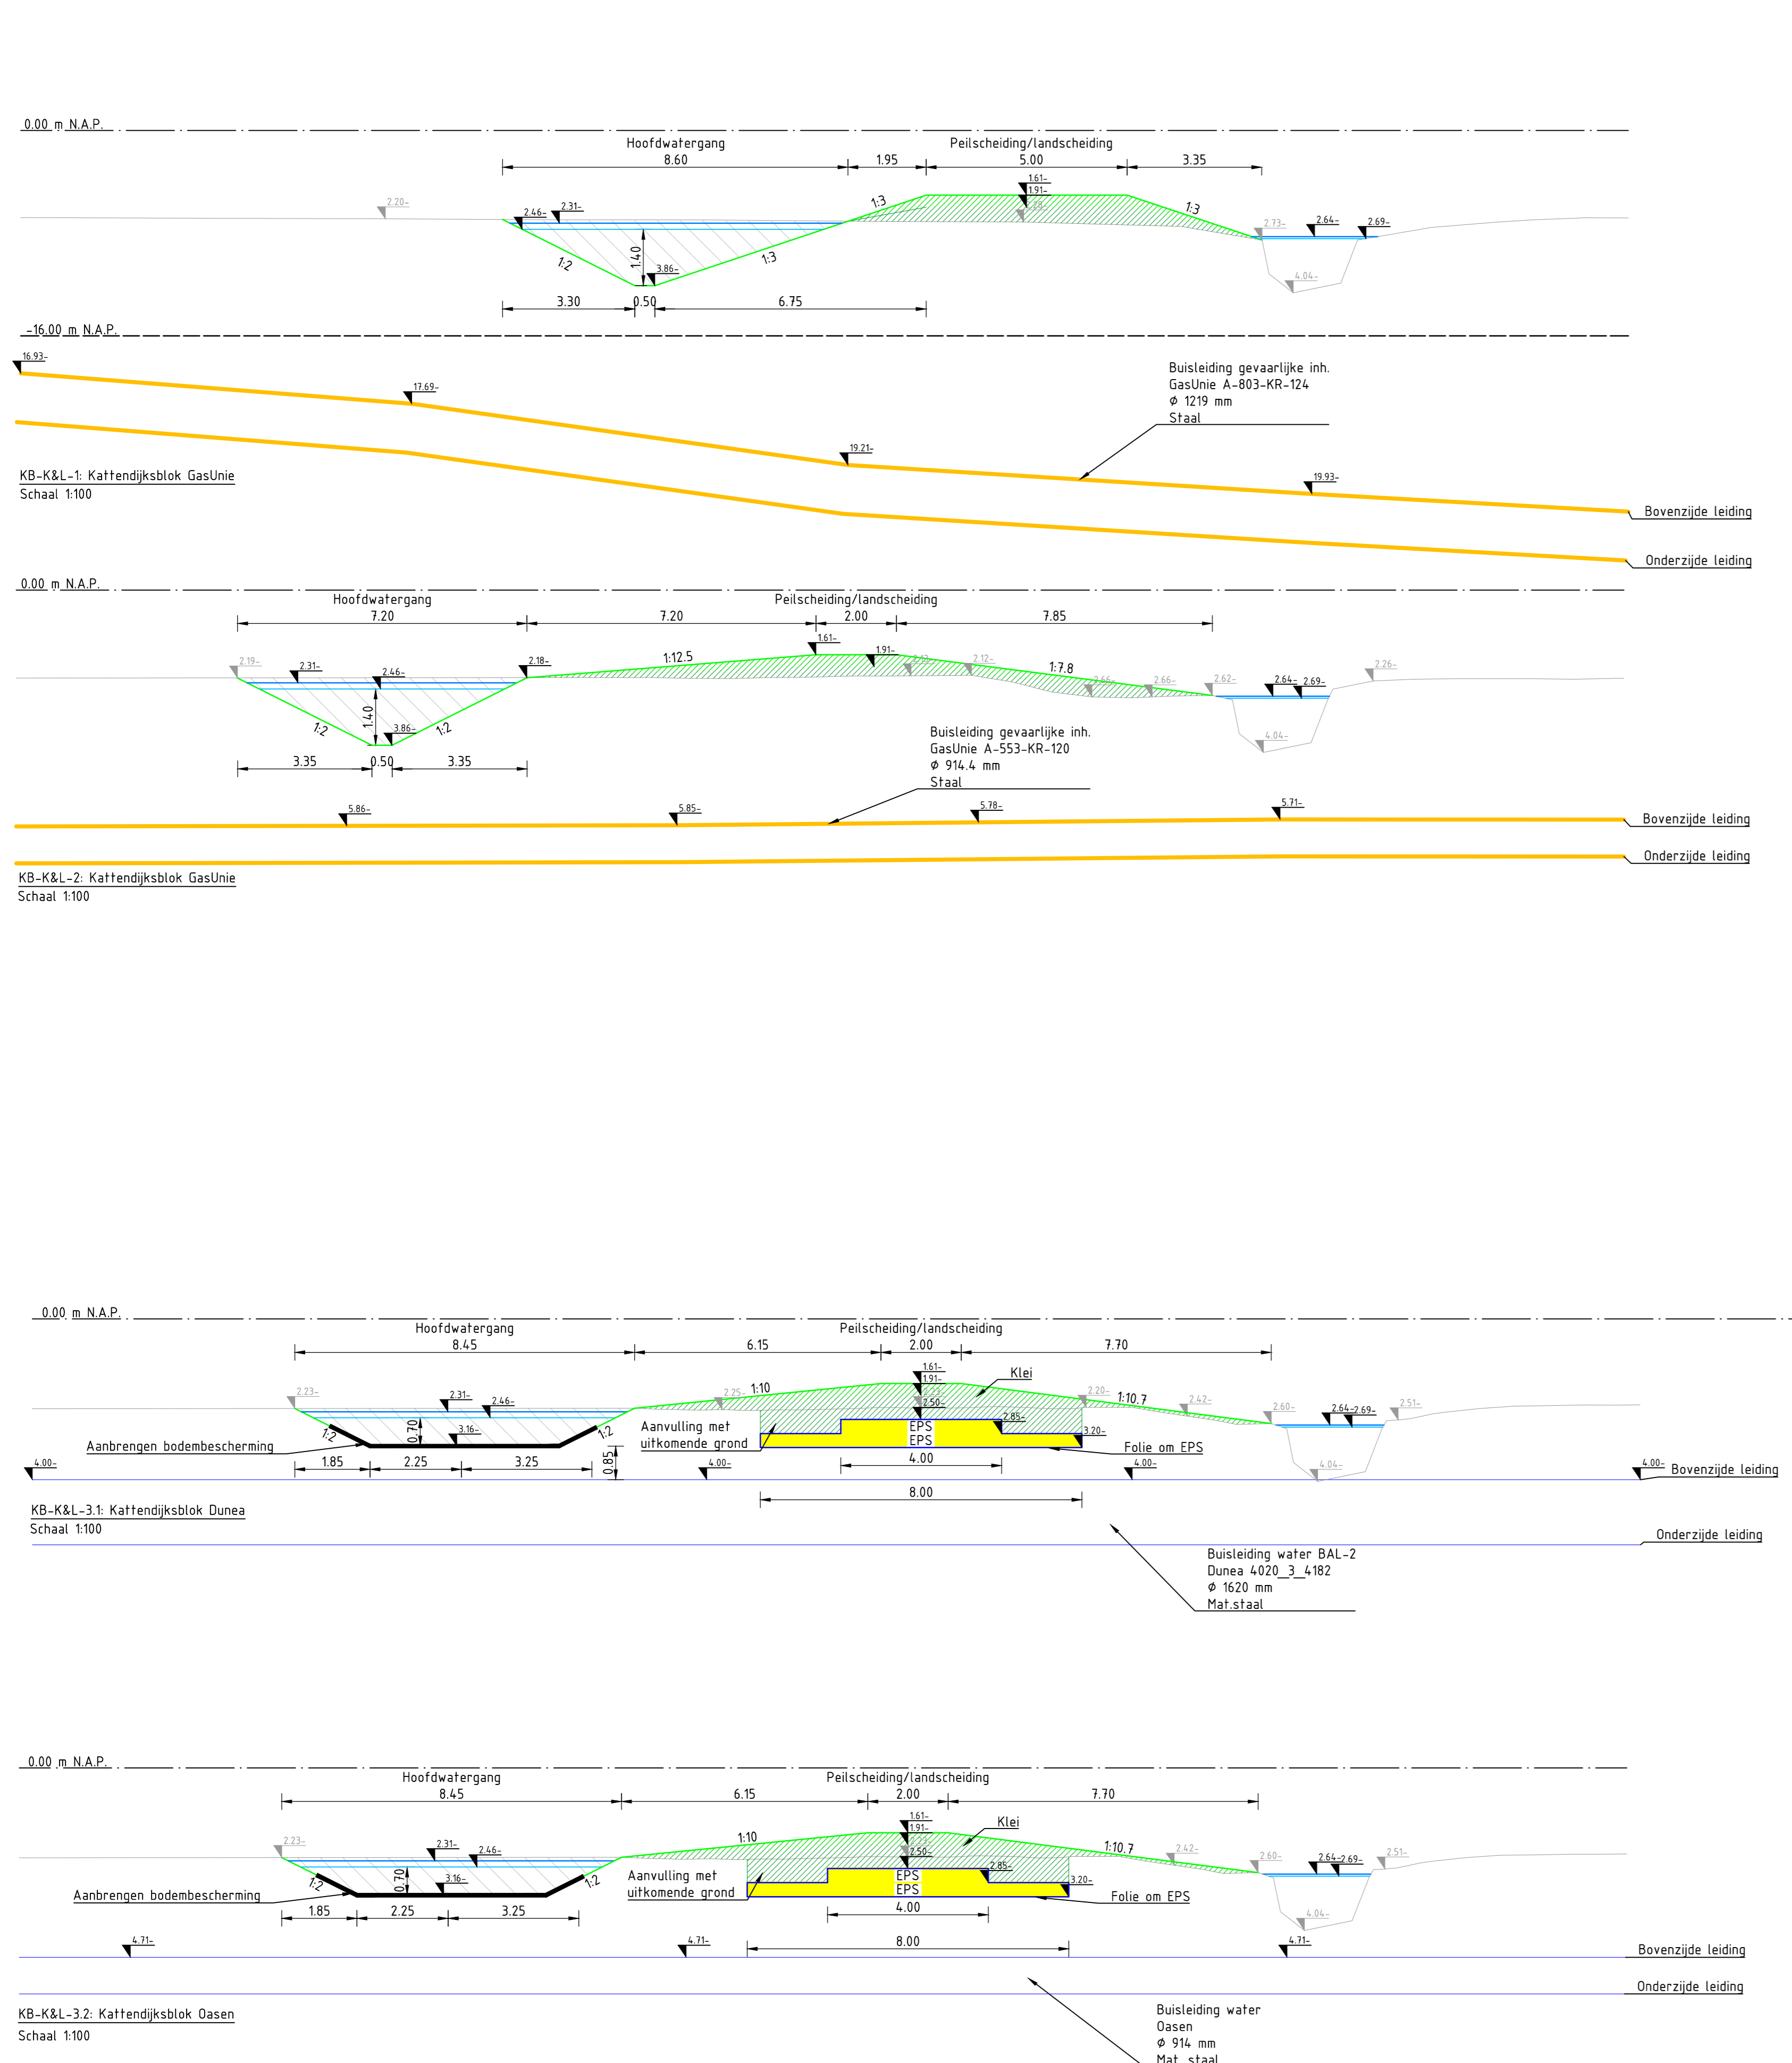

Locaties dwarsprofielen 2

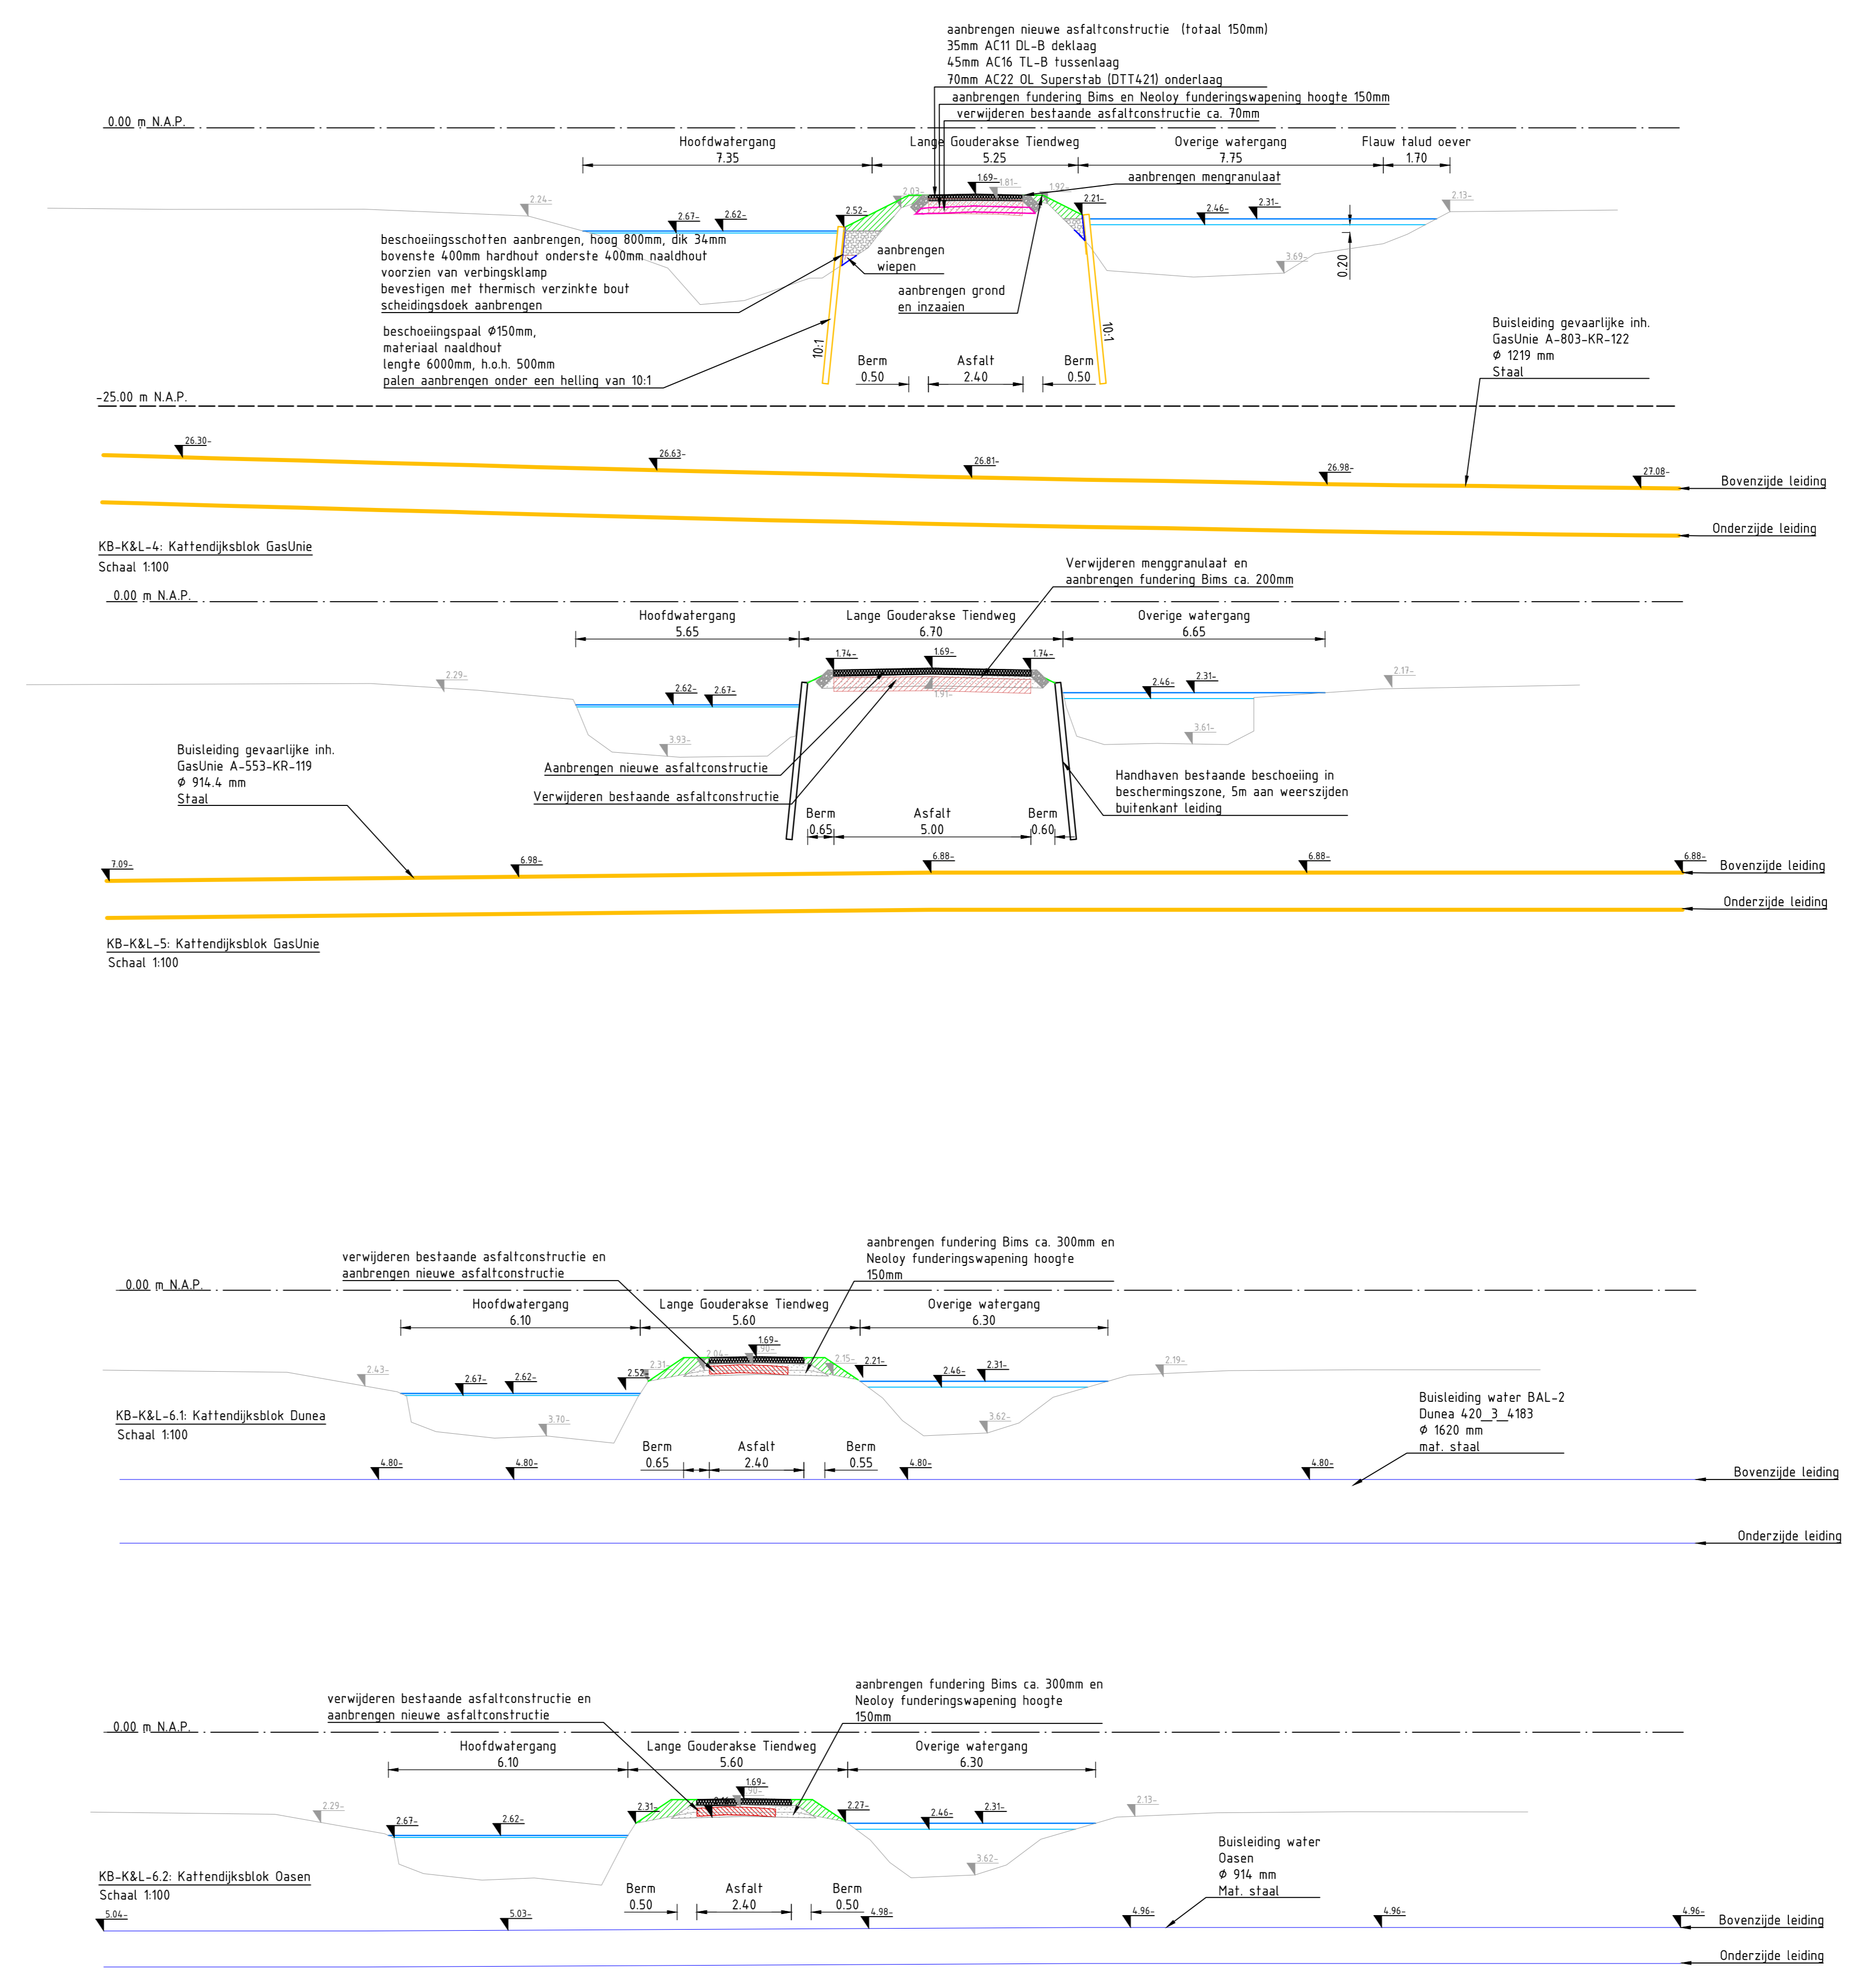

Legenda dwarsprofielen

	Bestaande situatie		Bodembescherming
	Toekomstig maaiveld		EPS blokken
	Endhoogte		Folie
	Hoogste peil		Asfalt
	Schouwpeil		
	Overhoogte		
	Ophoging		
	Ontgraven		
	Buisleiding gevaarlijke inh.		
	Waterleiding		
	Lavasteen		
	Menggranulaat		



Versie D Omschrijving DD 9005 Datum 26-10-2023 Get. J. Wolbert	Con. J. van Zanden Vers. J. Veth
Versie C Omschrijving DD 9005 Datum 16-10-2023 Get. J. Wolbert	Con. J. van Zanden Vers. J. Veth
Oprachtgever	
Provincie Zuid-Holland	
Advies- en Ingenieursorganisatie	
ARCADIS	
Project	
Aanleg natuurgebied Krimpenerw	
Projectnummer : 30079325 Fase : DD 1005	Security Category ASD - Internaal
Onderwerp	
Deelgebied Kattendijkblok Dwarsprofielen raakvlakken Kabels en leidingen	
Schaal : Zie tekening Contractnummer: DOS 2021-000663 Tekeningnummer:	Bladformaat: A0 Bladnummer: 2 van 2 Status: Definitief Versie: D