


Locaties dwarsprofielen 1  
SCHAAL 1:1000

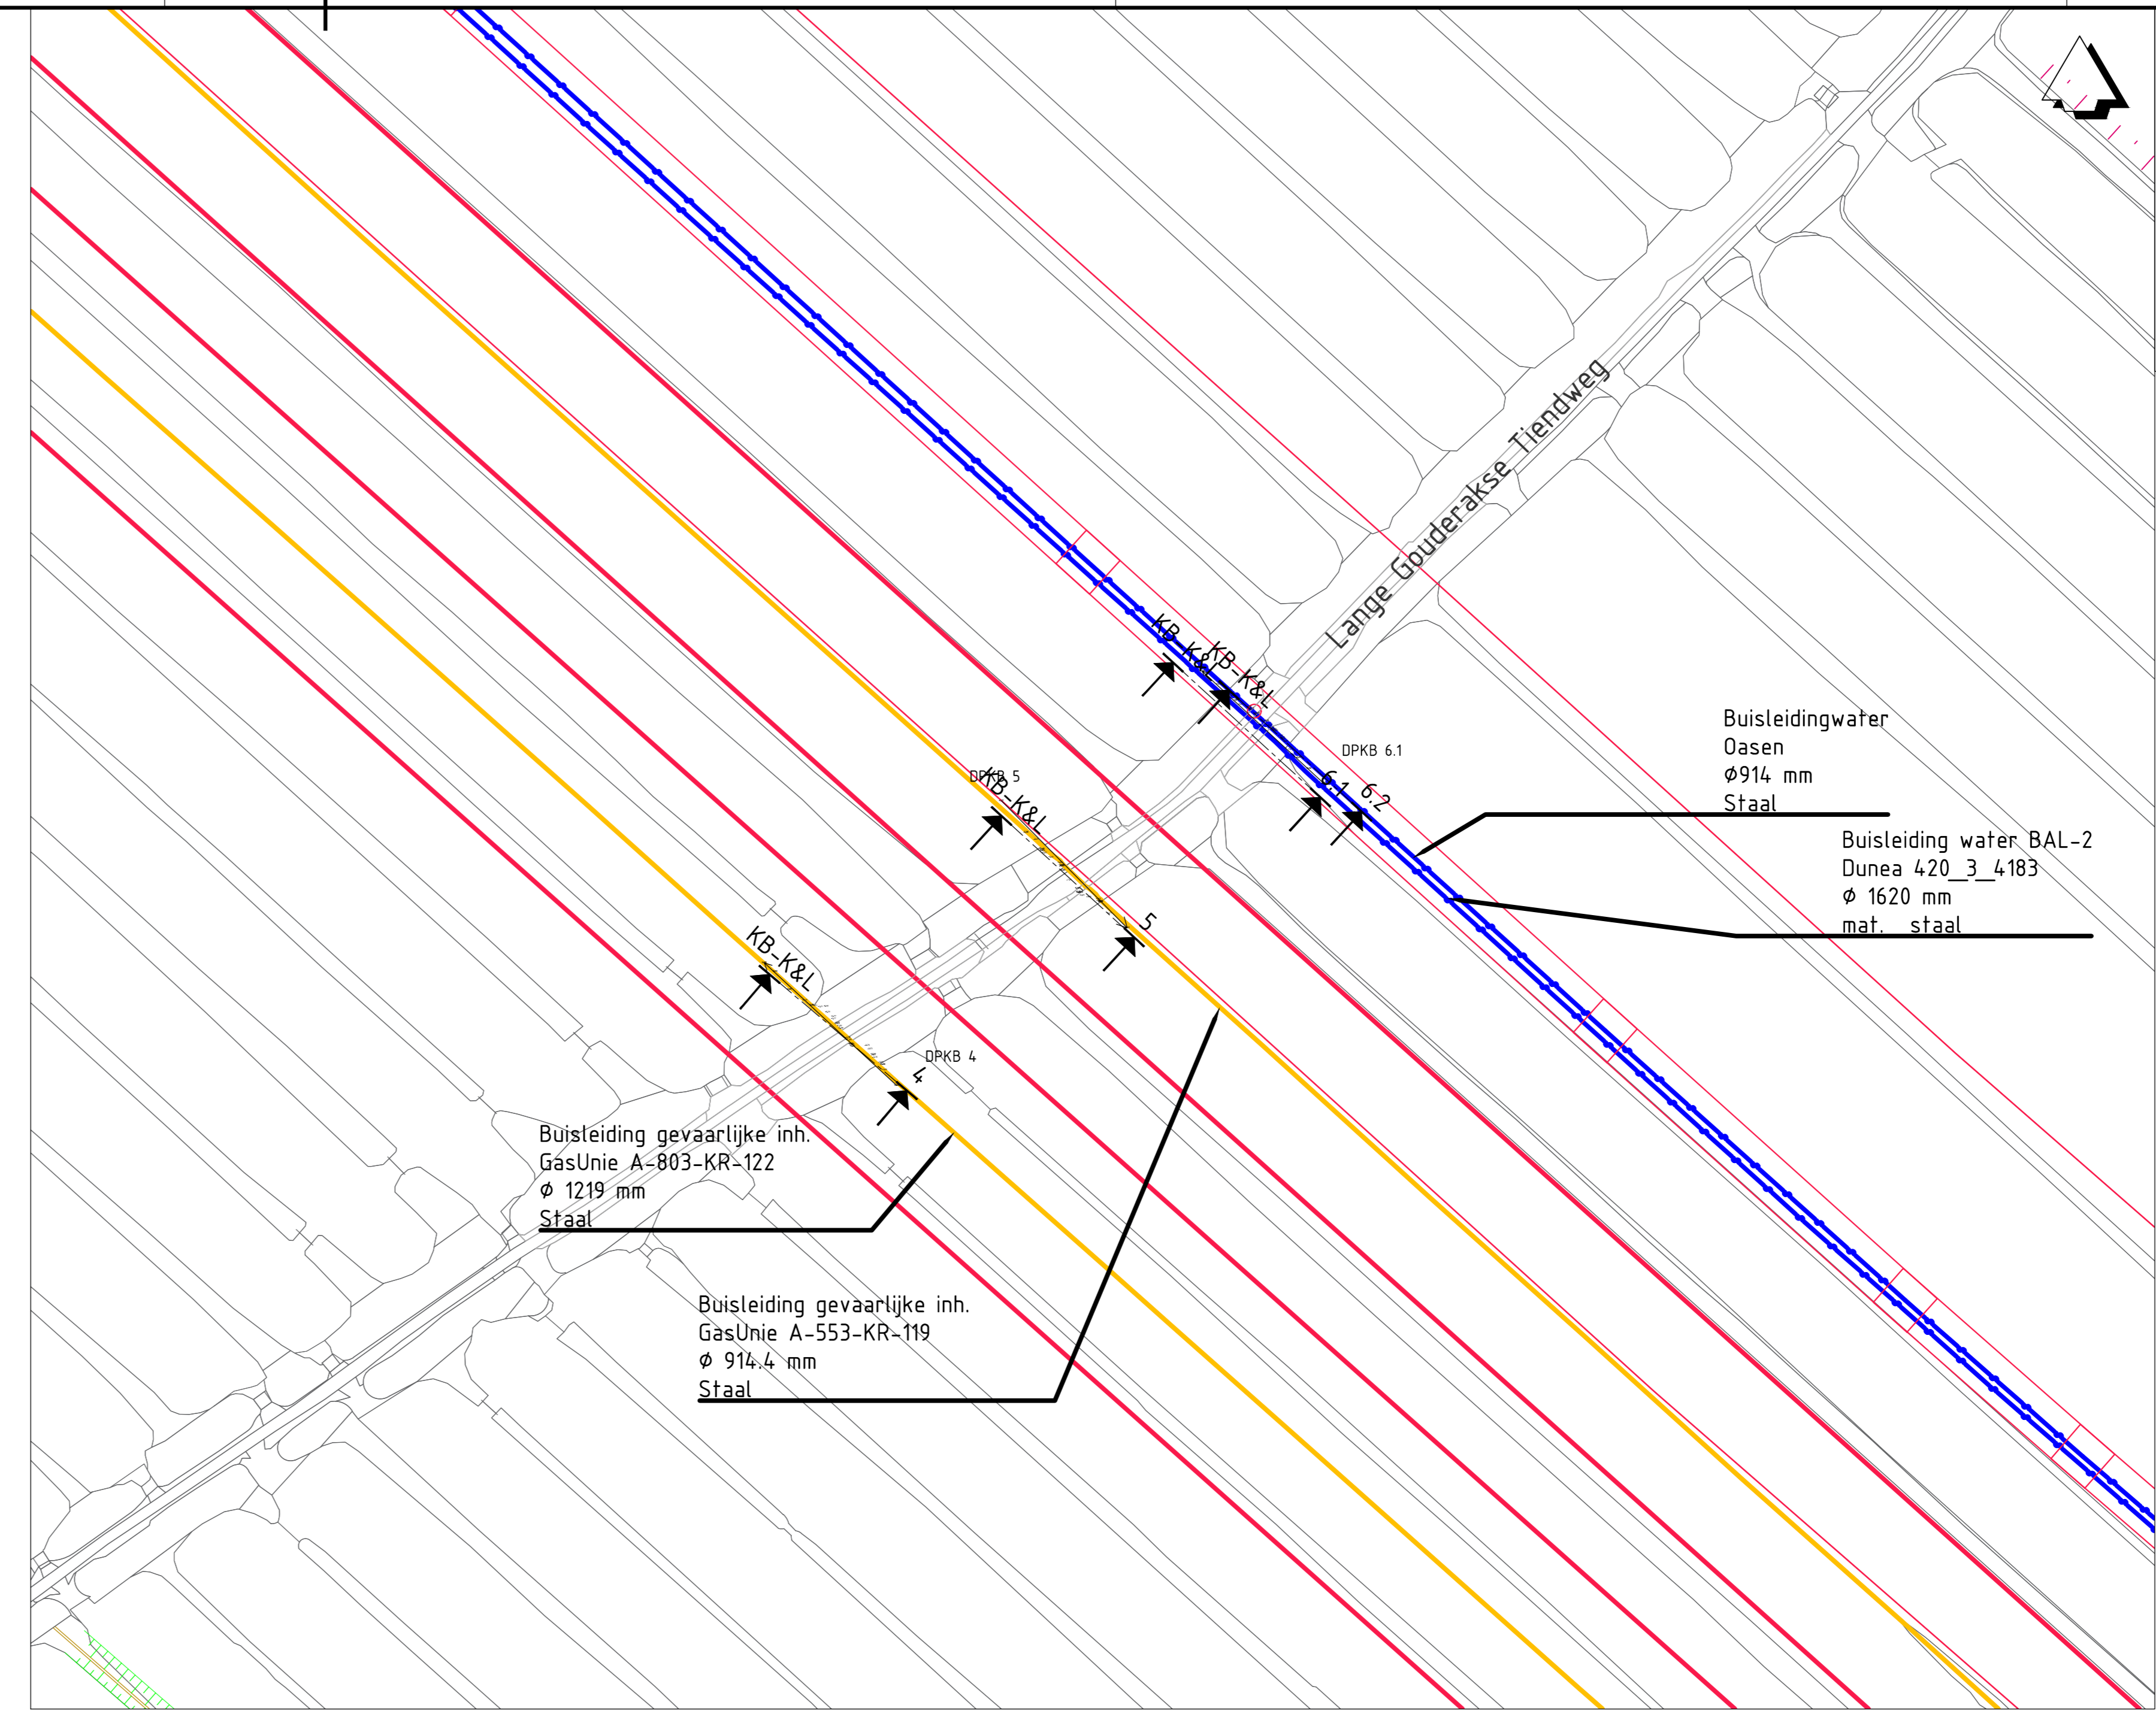

Locaties dwarsprofielen 2  
SCHAAL 1:1000

- Legenda bovenaanzicht**
- Bestaande situatie
  - Toekomstig maaiveld
  - Talud
  - Buisleiding gevaarlijke inh.
  - Waterleiding
  - Hoogspanningskabel
  - Beschermingszone
  - EPS blokken toepassen
  - Bodembescherming toepassen



<p> <b>Opdrachtgever</b>          Provincie Zuid-Holland          Advies- en Ingenieursorganisatie  <b>ARCADIS</b>  <b>Project</b>          Aanleg natuurgebied Krimpenerw          Projectnummer: 30079325          Fase: DD 100%          Onderwerp:          Deelgebied Kattendijksblok          Dwarsprofielen raakvlakken Kabels en leidingen       </p>	<p>         Contact          J. Veth       </p>
<p>         Versie D          Datum: 26-09-2023          Get.: J. Wolbert          Contact: J. van Zaden          Versie: J. Veth       </p>	<p>         Versie C          Datum: 16-09-2023          Get.: J. Wolbert          Contact: J. van Zaden          Versie: J. Veth       </p>
<p>         Schaal: Zie tekening          Contractnummer: DOS 2021-000063          Tekeningnummer: KRMP-KB-K&amp;L-207-1       </p>	
<p>         Bladformaat: A0          Bladnummer: 1 van 2          Status: Definitief       </p>	<p>         Contact: J. Veth          Security Category: AS2 - Internaal          Versie: D       </p>