


Plangebied

Verklaring

- Poldergemaal
- Hoofdwateren
- Water
- Boezemwater
- Afvoergebied Noordse Buurt en Westveense Polder
- Noordse Buurt
- Westveense Polder
- Plangebied Watergebiedsplan

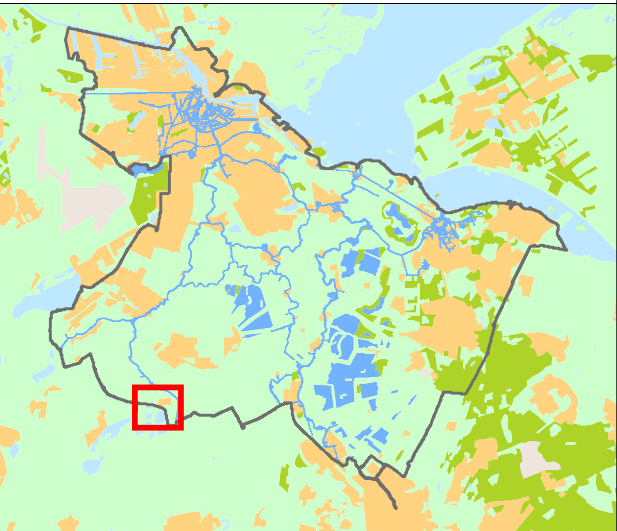


Cartograaf: WM	Datum eerste versie: 29-11-2023	Opdrachtgever: -	Opdrachtnr: 20231120-1	Controleur: TH	Status kaart: N.v.t.
Laatste wijziging: -	Datum laatste versie: -	Projectleider: M. van Wijnen	Formaat: A3	Schaal: 1:11.000	Kaartnummer: IB20230105
					Bladnr: 1

Watergebiedsplan
Noordse Buurt en Westveense Polder



Bezoekadres:
Korte Ouderkerkerdijk 7
1096 AC Amsterdam
Tel. 0900-9394

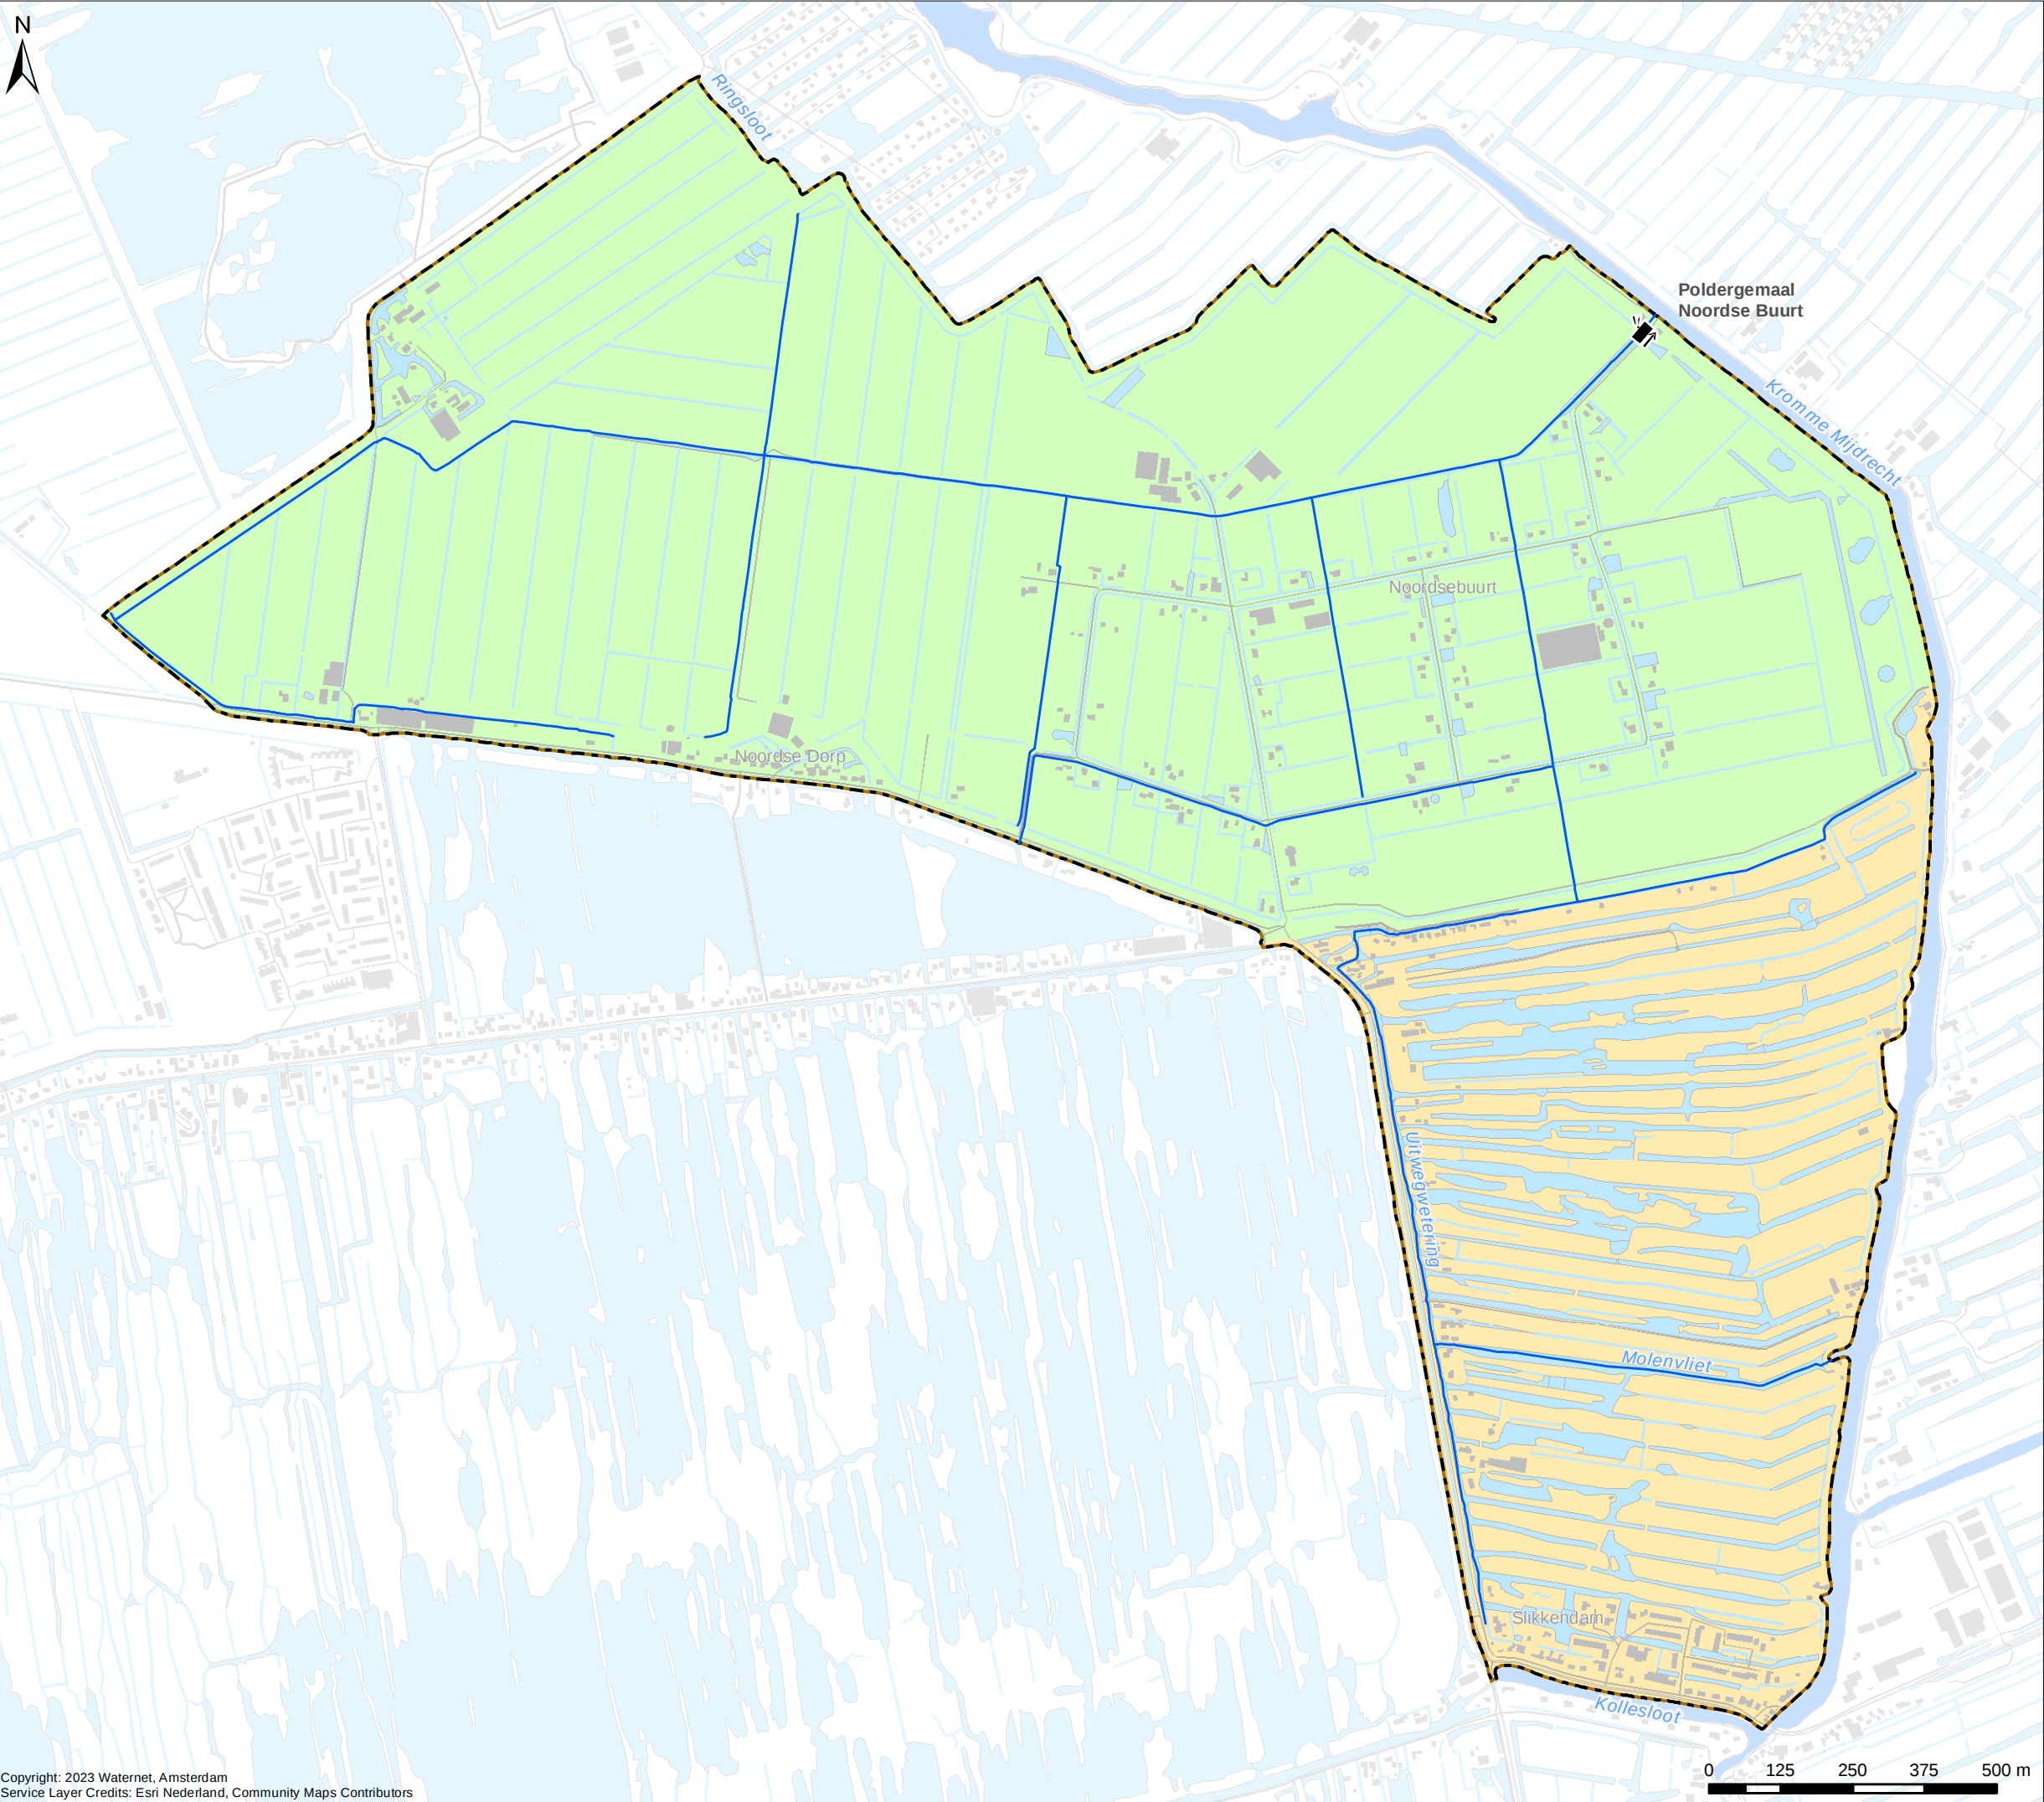

Maaiveldhoogte

Verklaring


Maaiveldhoogte (cm NAP)

	< -420		-310 - -300
	-420 - -400		-300 - -275
	-400 - -390		-275 - -250
	-390 - -380		-250 - -225
	-380 - -370		-225 - -200
	-370 - -360		-200 - -180
	-360 - -350		-180 - -160
	-350 - -340		-160 - -150
	-340 - -330		-150 - -140
	-330 - -320		-140 - -130
	-320 - -310		-130 >

De maaiveldhoogte is gebaseerd op het AHN-4. Het AHN-4 is gefilterd op basis van topografische ondergrond. Op het AHN-4 heeft geen correctie plaatsgevonden.

Overig

- Water
- Boezemwater
- Plangebied Watergebiedsplan

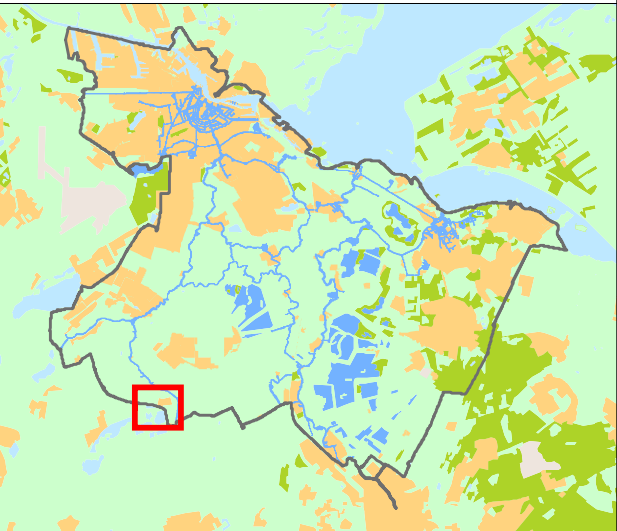

Cartograaf: WM	Datum eerste versie: 29-11-2023	Opdrachtgever: -	Opdrachtnr: 20231120-1	Controleur: TH	Status kaart: N.v.t.
Laatste wijziging: -	Datum laatste versie: -	Projectleider: M. van Wijnen	Formaat: A3	Schaal: 1:11.000	Kaartnummer: IB20230105
					Bladnr: 2

Watergebiedsplan
Noordse Buurt en Westveense Polder



Bezoekadres:
Korte Ouderkerkdijk 7
1096 AC Amsterdam
Tel. 0900-9394



Praktijkpeilgebieden
watersysteem

Verklaring

Praktijkpeilgebieden
(peilen in m NAP)


- Praktijk peilgebieden
- VP Vast peil
- ZP Winterpeil
- WP Zomerpeil
- FPb Flexibel peil - bovengrens
- FPo Flexibel peil - ondergrens

Afwijkende peilgebieden
(praktijk)

- Gestuwd
- Onderbemalen
- Opgemalen

- Poldergemaal
- Overig gemaal
- Pomp
- Windmolen
- Sifon
- Stuw
- Duiker
- Inlaat of aflaat (afsluitbaar bovenstrooms)
- Inlaat of aflaat (afsluitbaar benedenstrooms)
- Duiker (afsluitbaar bovenstrooms)
- Peilscheidende duiker (niet afsluitbaar)

- Hoofdwatervaten
- Water
- Boezemwater
- Plangebied
- Watergebiedsplan


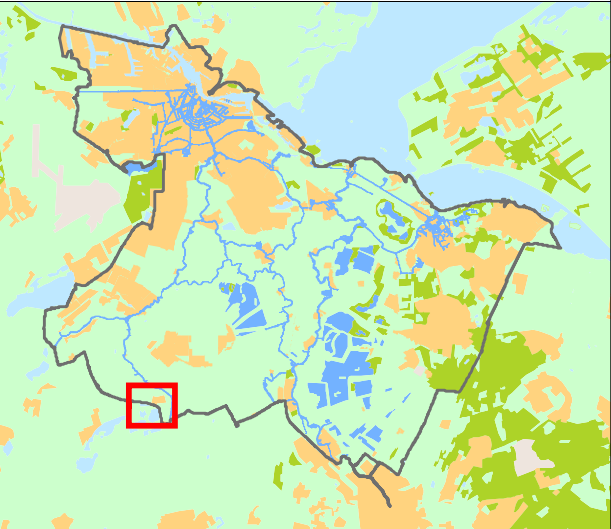


Cartograaf: WM	Datum eerste versie: 30-11-2023	Opdrachtgever: -	Opdrachtnr.: 20231120-1	Controleur: TH	Status kaart: N.v.t.
Laatste wijziging: WM	Datum laatste versie: 21-12-2023	Projectleider: M. van Wijnen	Formaat: A3	Schaal: 1:11.000	Kaartnummer: IB20230105
					Bladzijde: 3

Watergebiedsplan
Noordse Buurt en Westveense Polder



Bezoekadres:
Korte Ouderkerkerdijk 7
1096 AC Amsterdam
Tel. 0900-9394

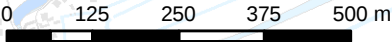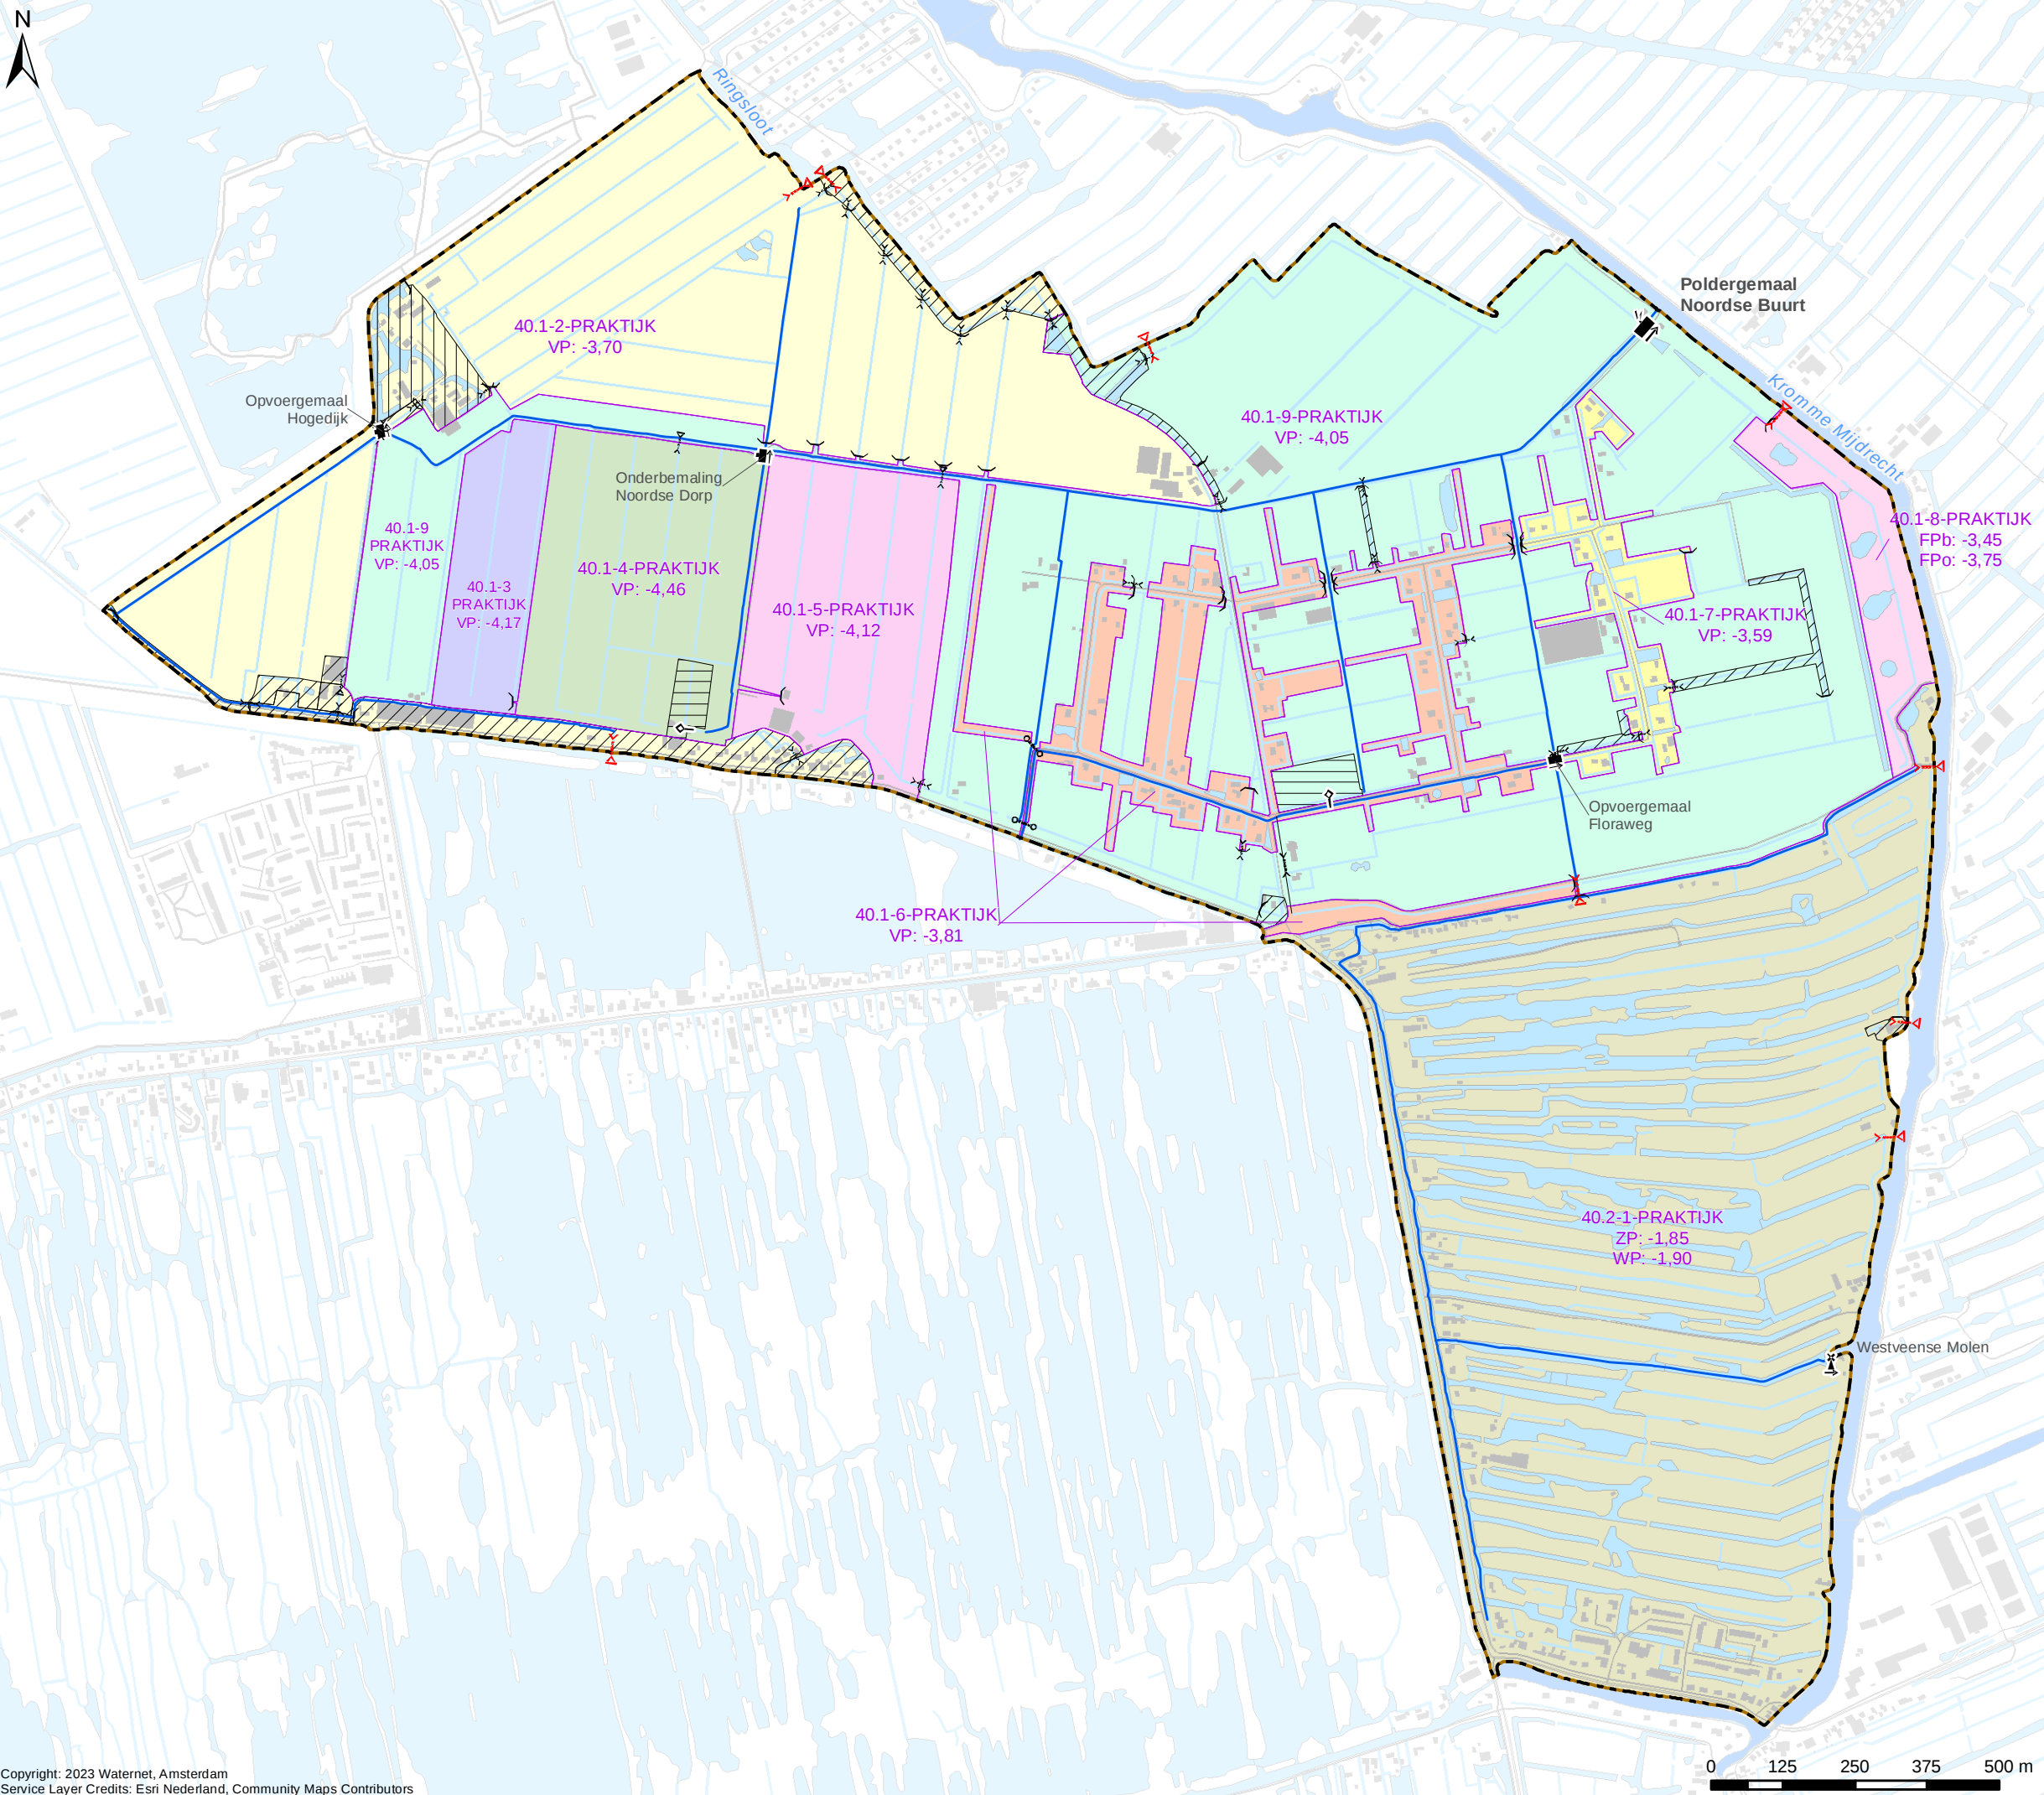

Drooglegging
o.b.v. praktijkpeilgebieden

Verklaring

Drooglegging (cm)

< 10	60 - 70	120 - 130
10 - 20	70 - 80	130 - 140
20 - 30	80 - 90	140 - 150
30 - 40	90 - 100	150 - >
40 - 50	100 - 110	
50 - 60	110 - 120	

De drooglegging is het verschil tussen het AHN-4 en de praktijkpeilen

- Vast peil in het geval van vaste peilen
- Winterpeil in het geval van seizoensgebonden peilen
- Laagste peil in het geval van flexibele peilen

Praktijkpeilgebieden
(peilen in m NAP)

Praktijk peilgebieden

Tpl Toetspeil

Gem Gemiddelde drooglegging

Med Mediaan vd drooglegging

Afwijkende peilgebieden
(praktijk)

Gestuwd


Onderbemalen

Opgemalen

- Overig
- Water

Boezemwater

Plangebied Watergebiedsplan


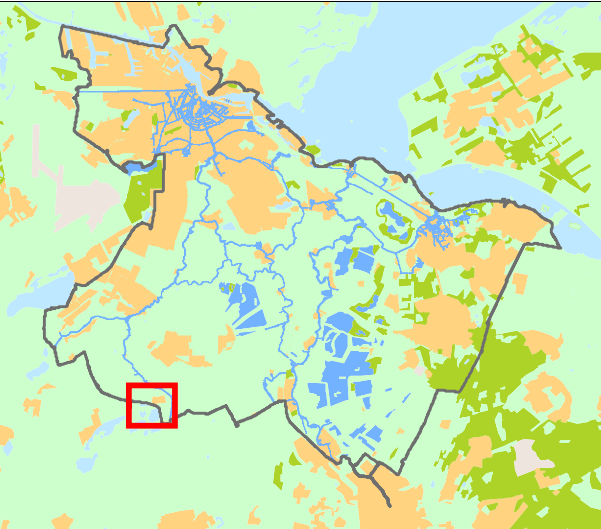


Cartograaf: WM	Datum eerste versie: 30-11-2023	Opdrachtgever: -	Opdrachtnr: 20231120-1	Controleur: TH	Status kaart: N.v.t.
Laatste wijziging: WM	Datum laatste versie: 21-12-2023	Projectleider: M. van Wijnen	Formaat: Schaal: A3 1:11.000	Kaartnummer: IB20230105	Bladnr: 4

Watergebiedsplan
Noordse Buurt en Westveense Polder



Bezoekadres:
Korte Oudekerkerdijk 7
1096 AC Amsterdam
Tel. 0900-9394

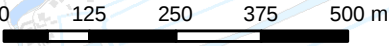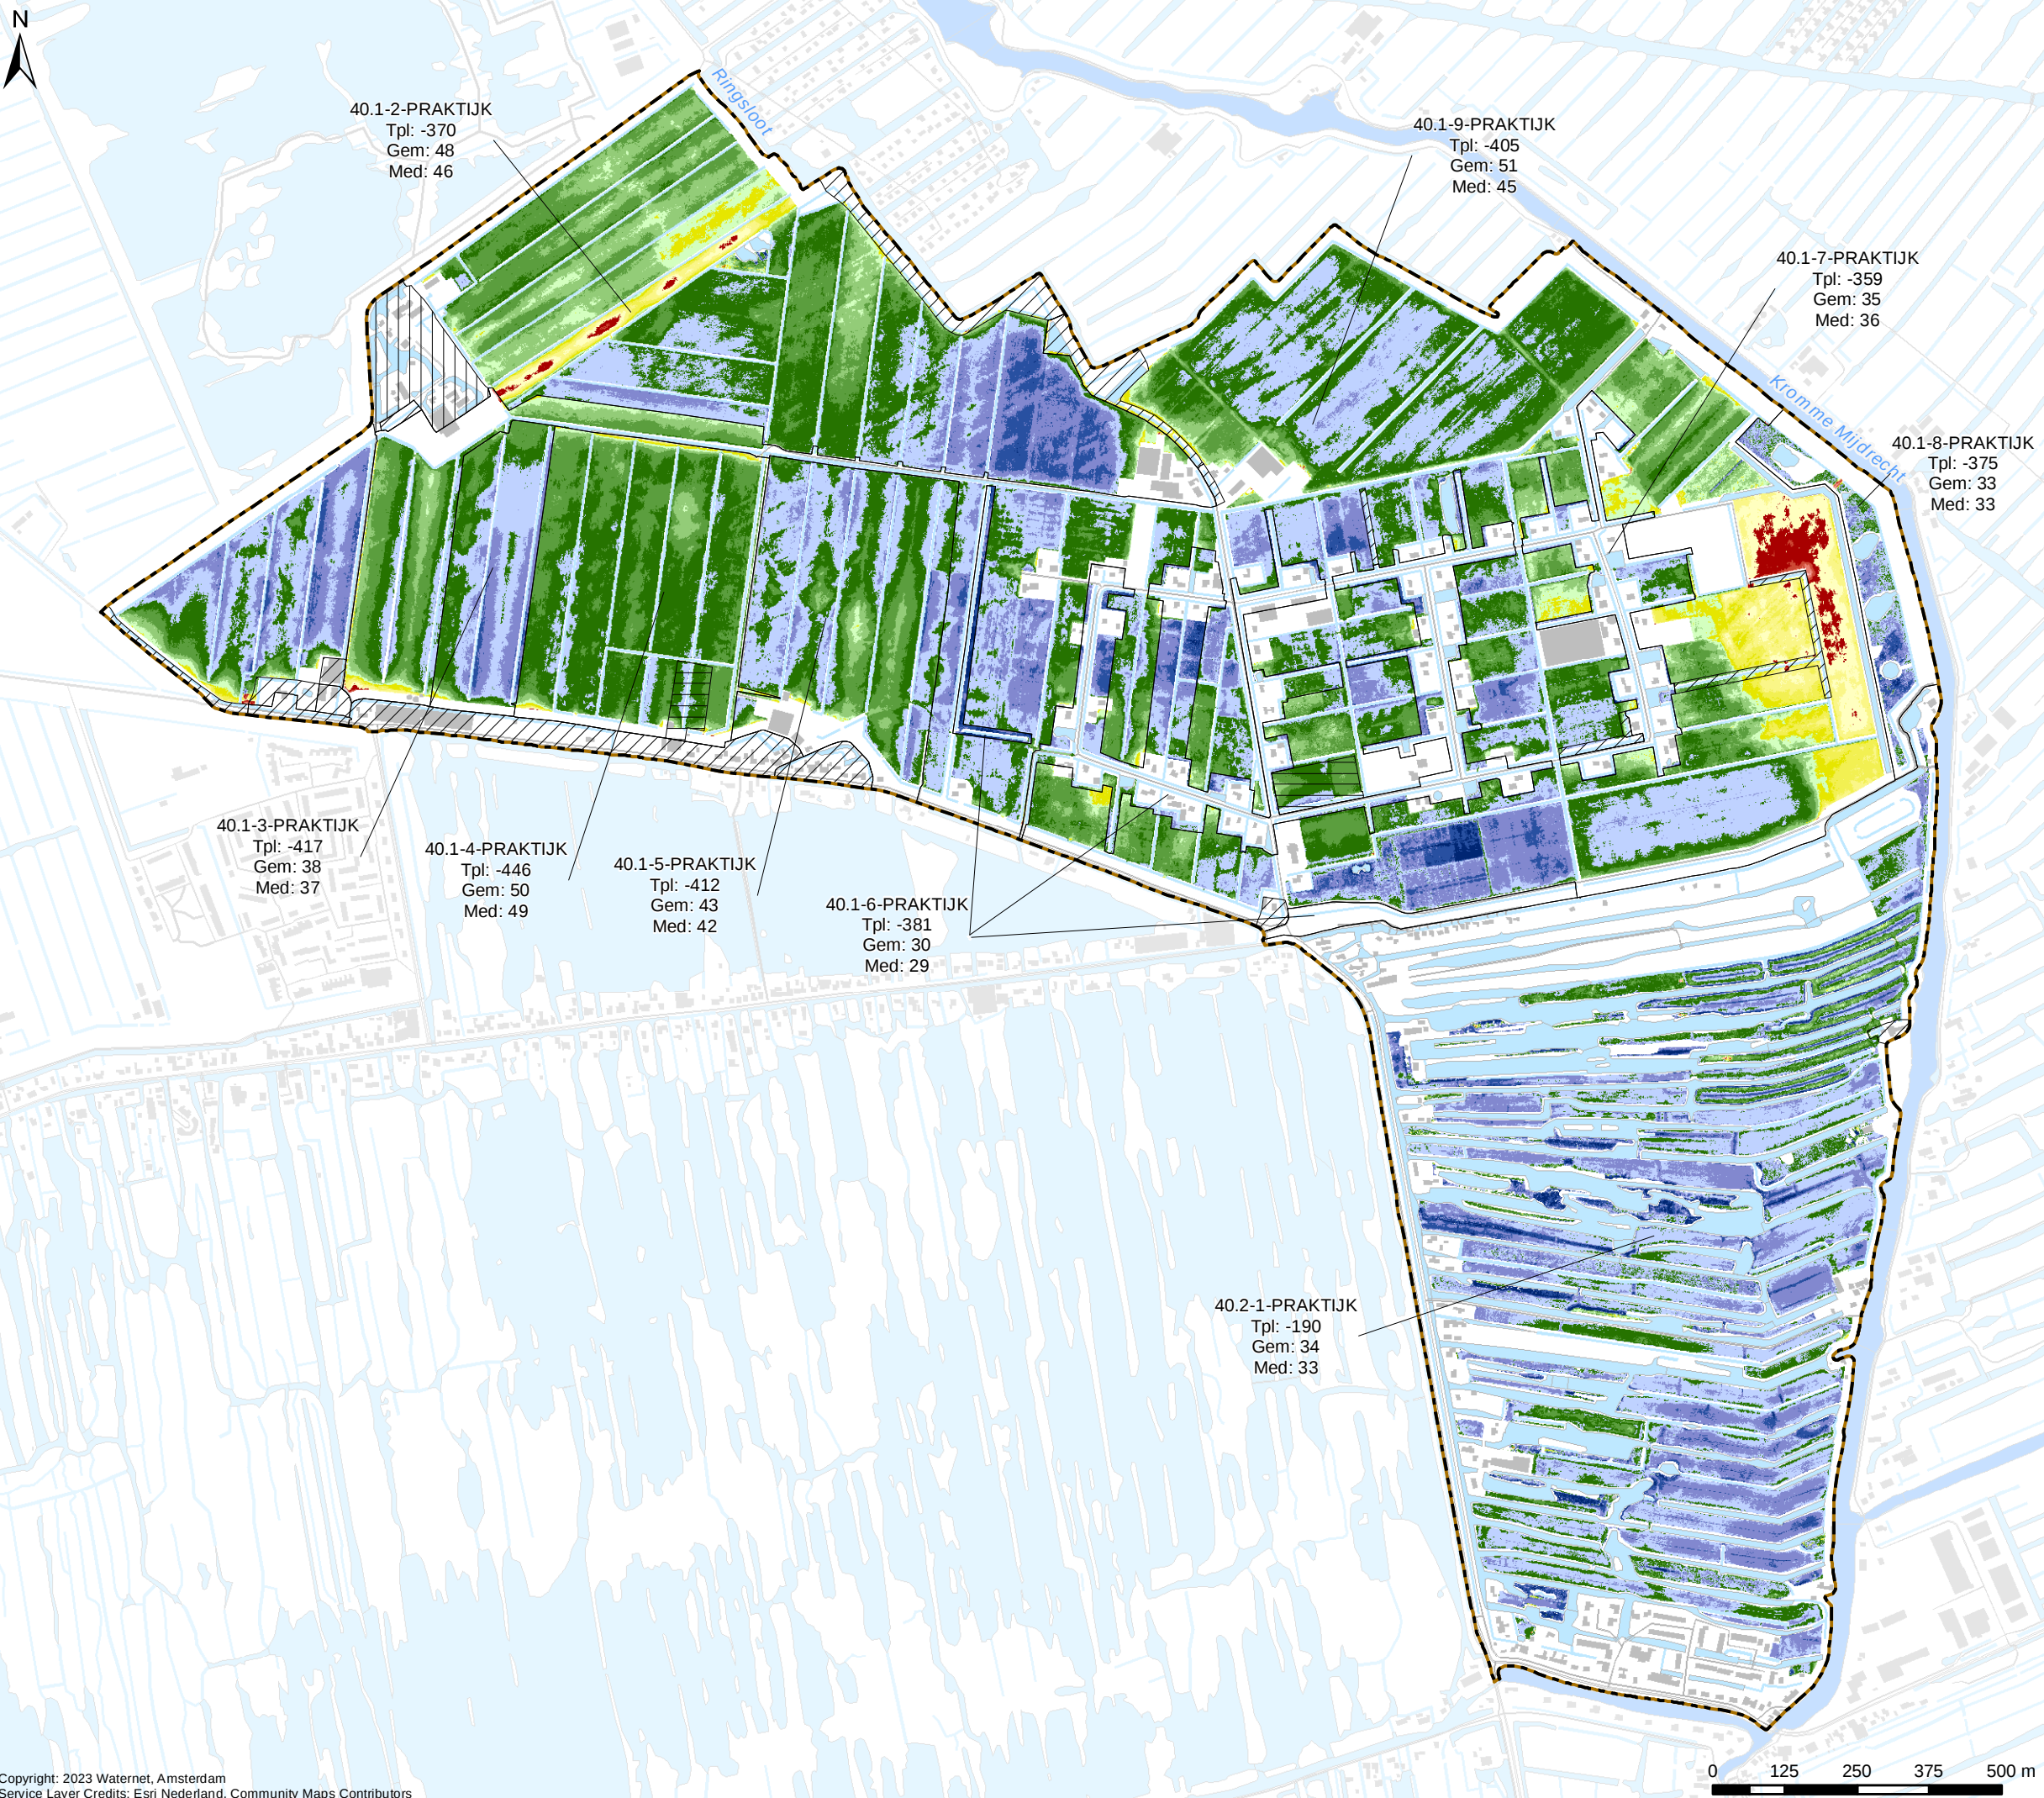

Peilbesluit 2012

Vastgesteld op 13-12-2012

Verklaring

Peilgebieden volgens peilbesluit 2011
(peilen in m NAP)


Vigerende Peilgebieden

- VP Vast peil
- ZP Winterpeil
- WP Zomerpeil
- FPb Flexibel peil - bovengrens
- FPo Flexibel peil - ondergrens

Water

Boezemwater

Plangebied Watergebedsplan

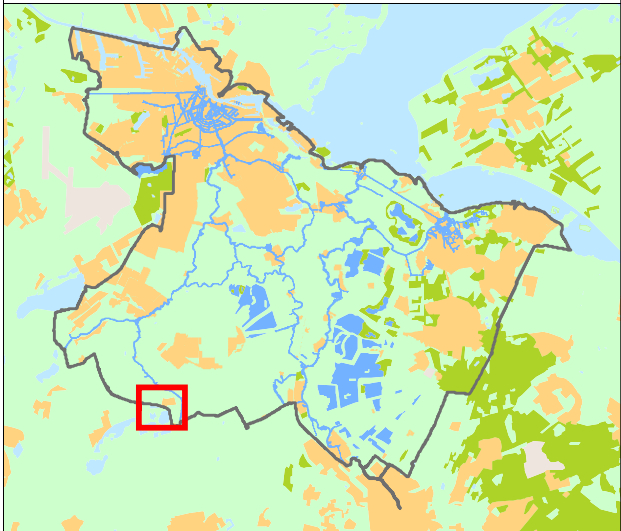


Cartograaf: WM	Datum eerste versie: 30-11-2023	Opdrachtgever: -	Opdrachtnr.: 20231120-1	Controleur: TH	Status kaart: N.v.t.
Laatste wijziging: -	Datum laatste versie: -	Projectleider: M. van Wijnen	Formaat: A3	Schaal: 1:11.000	Kaartnummer: IB20230105
				Bladnr.: 5	

Watergebedsplan
Noordse Buurt en Westveense Polder



Bezoekadres:
Korte Oudekerkdijk 7
1096 AC Amsterdam
Tel. 0900-9394

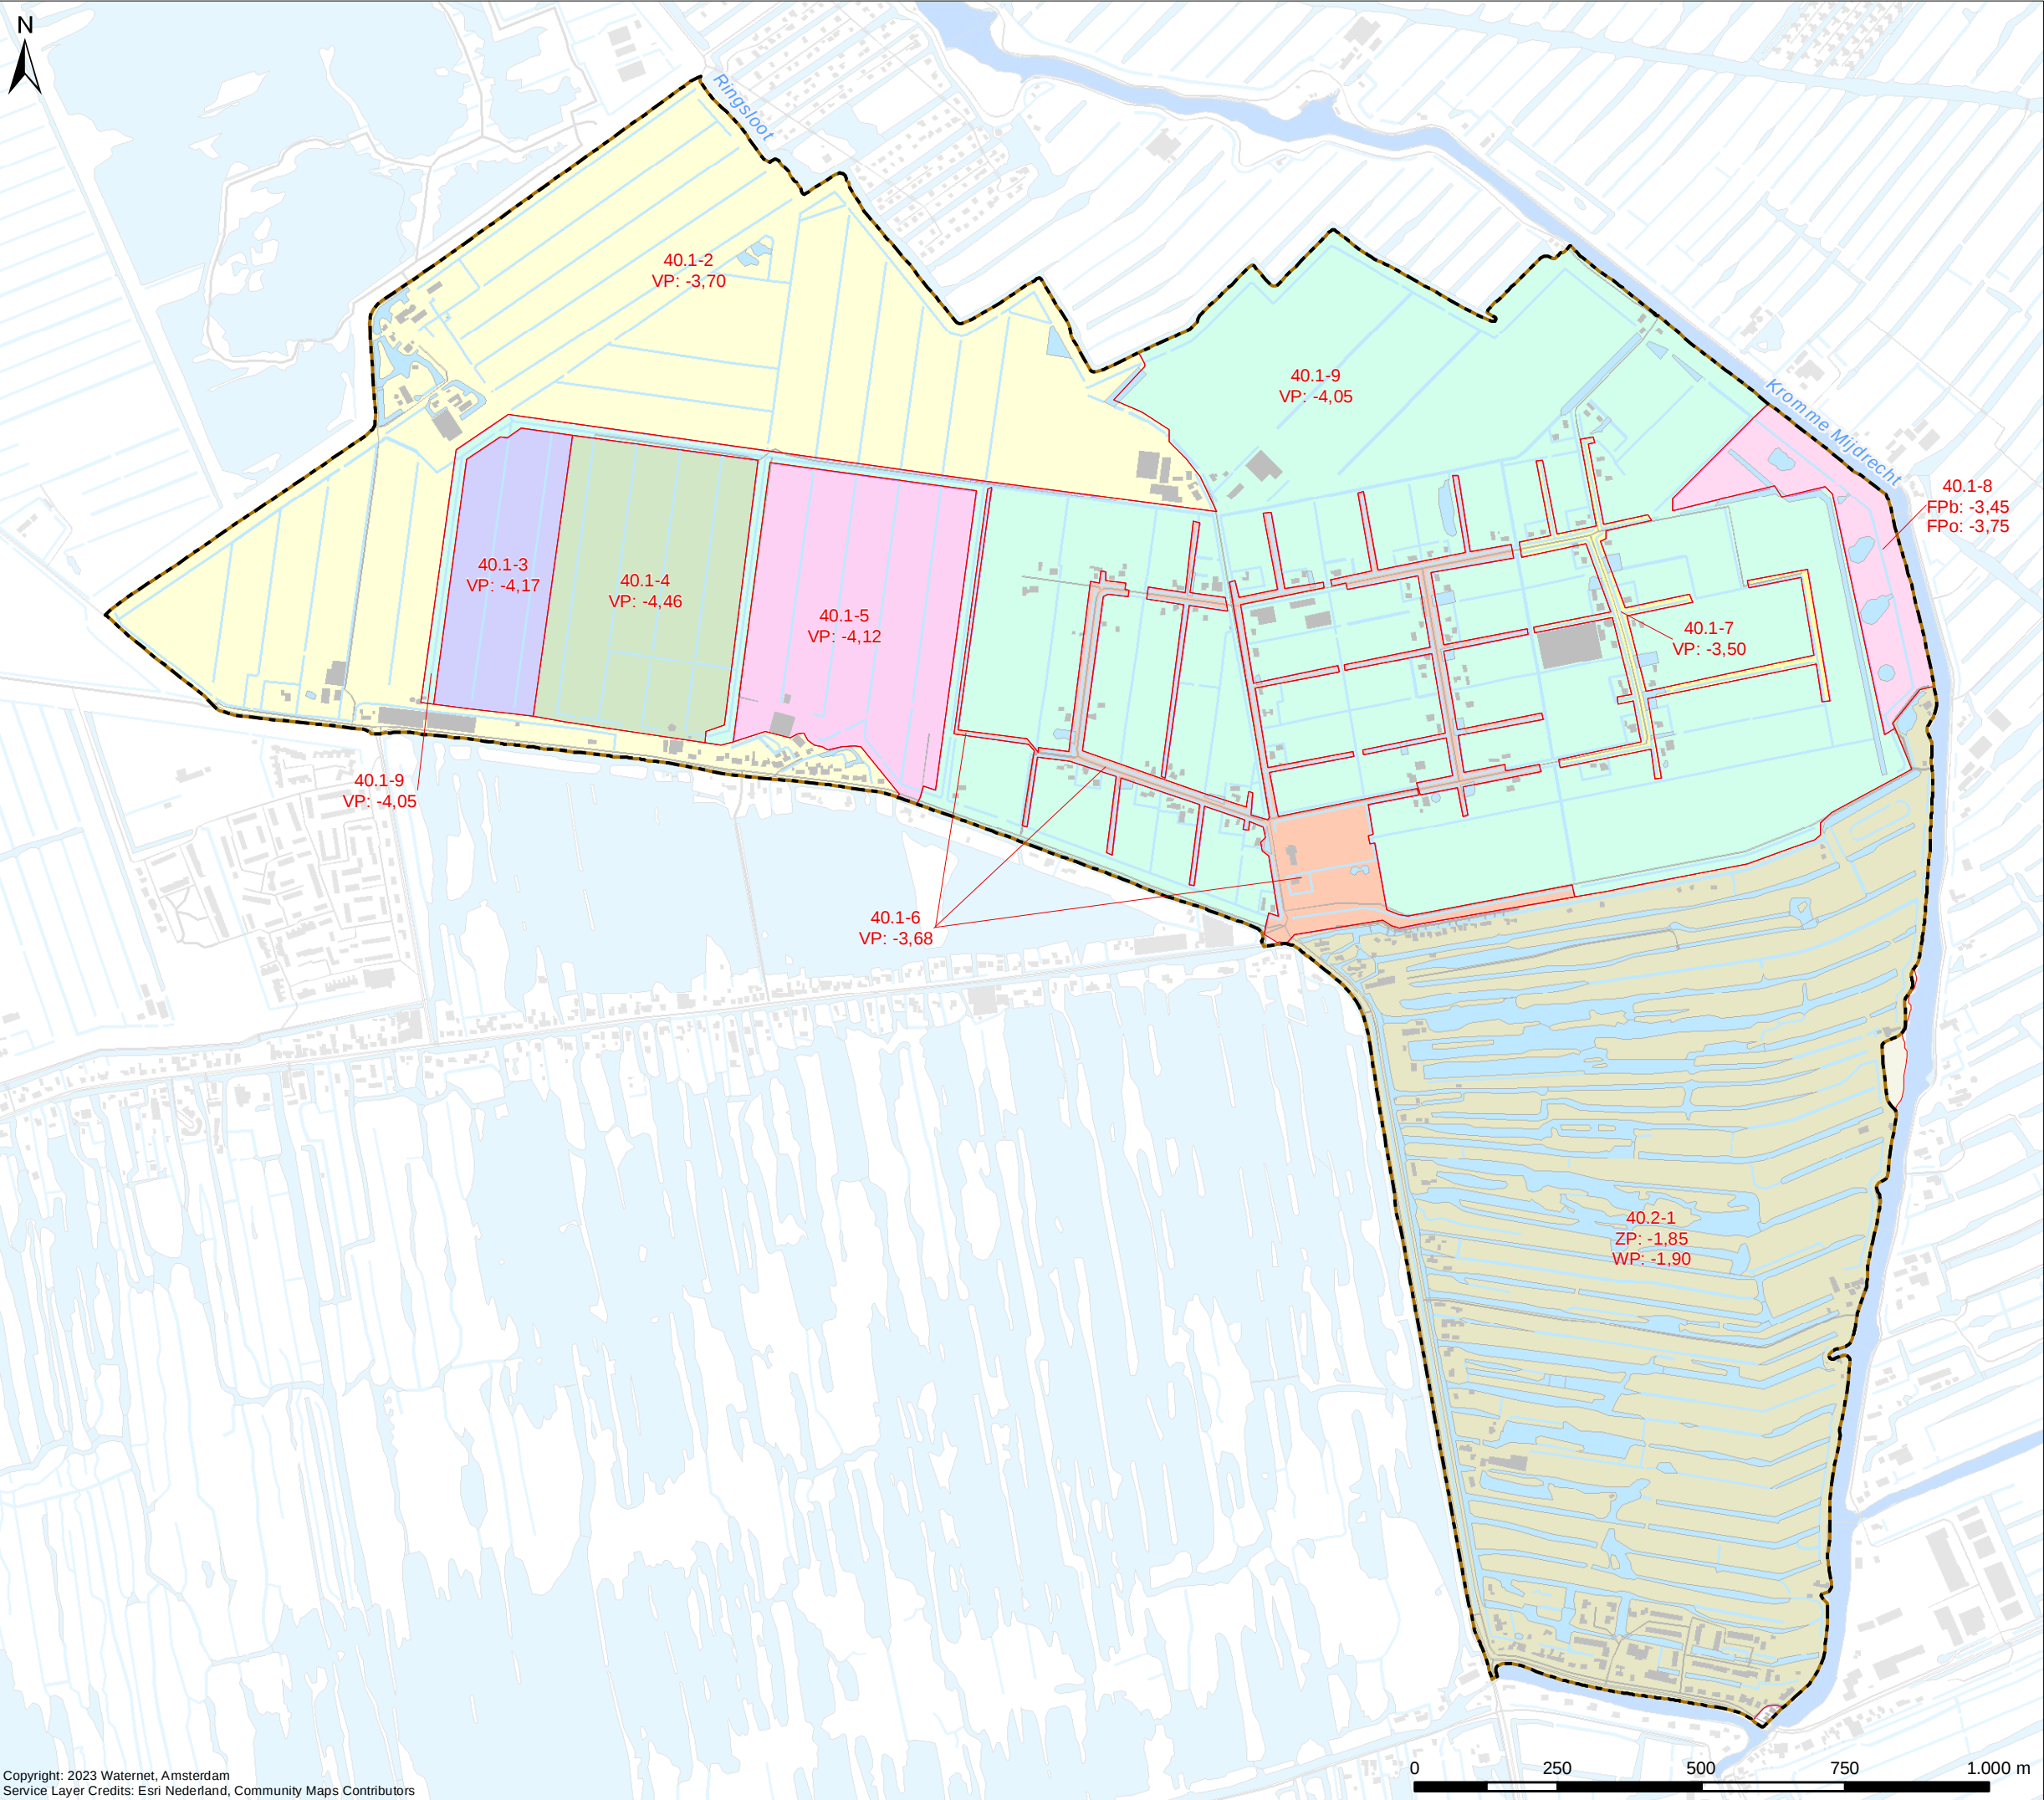

Drooglegging o.b.v. peilbesluit 2012

Verklaring

Drooglegging (cm)

	< 10		60 - 70		120 - 130
	10 - 20		70 - 80		130 - 140
	20 - 30		80 - 90		140 - 150
	30 - 40		90 - 100		150 - >
	40 - 50		100 - 110		
	50 - 60		110 - 120		

De drooglegging is het verschil tussen het AHN-4 en de peilen volgens Peilbesluit 2012

- Vast peil in het geval van vaste peilen
- Winterpeil in het geval van seizoensgebonden peilen
- Laagste peil in het geval van flexibele peilen


Peilgebieden volgens peilbesluit 2012

 Peilgebieden

Tpl Toetspeil
Gem Gemiddelde drooglegging
Med Mediaan van de drooglegging

Overig

 Water
 Boezemwater
 Plangebied Watergebiedsplan

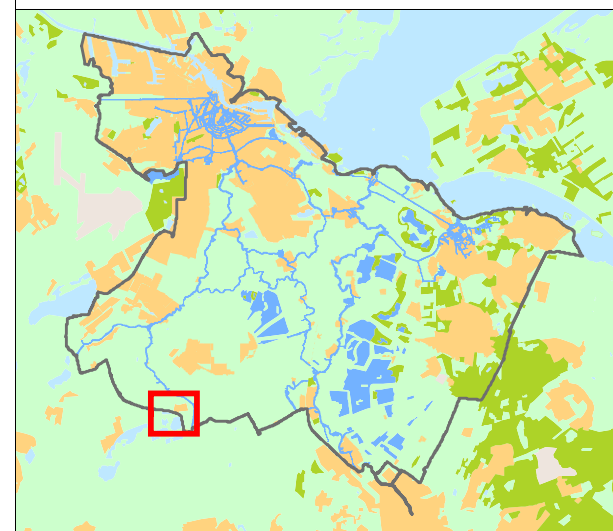

Cartograaf: WM	Datum eerste versie: 30-11-2023	Opdrachtgever: -	Opdrachtnr.: 20231120-1	Controleur: TH	Status kaart: N.v.t.
Laatste wijziging: -	Datum laatste versie: -	Projectleider: M. van Wijnen	Formaat: A3	Schaal: 1:11.000	Kaartnummer: IB20230105
					Bladnr.: 6

Watergebiedsplan Noordse Buurt en Westveense Polder

 **waterschap
amstel gooi en vecht**

Bezoekadres:
Korte Oudekerkerdijk 7
1096 AC Amsterdam
Tel. 0900-9394



40.1-2
Tpl: -370
Gem: 45
Med: 43

40.1-9
Tpl: -405
Gem: 51
Med: 45

40.1-7
Tpl: -350
Gem: 38
Med: 33

40.1-8
Tpl: -375
Gem: 35
Med: 36


40.1-3
Tpl: -417
Gem: 36
Med: 35

40.1-4
Tpl: -446
Gem: 49
Med: 48

40.1-5
Tpl: -412
Gem: 43
Med: 42

40.1-6
Tpl: -368
Gem: 7
Med: 9

40.2-1
Tpl: -190
Gem: 34
Med: 33

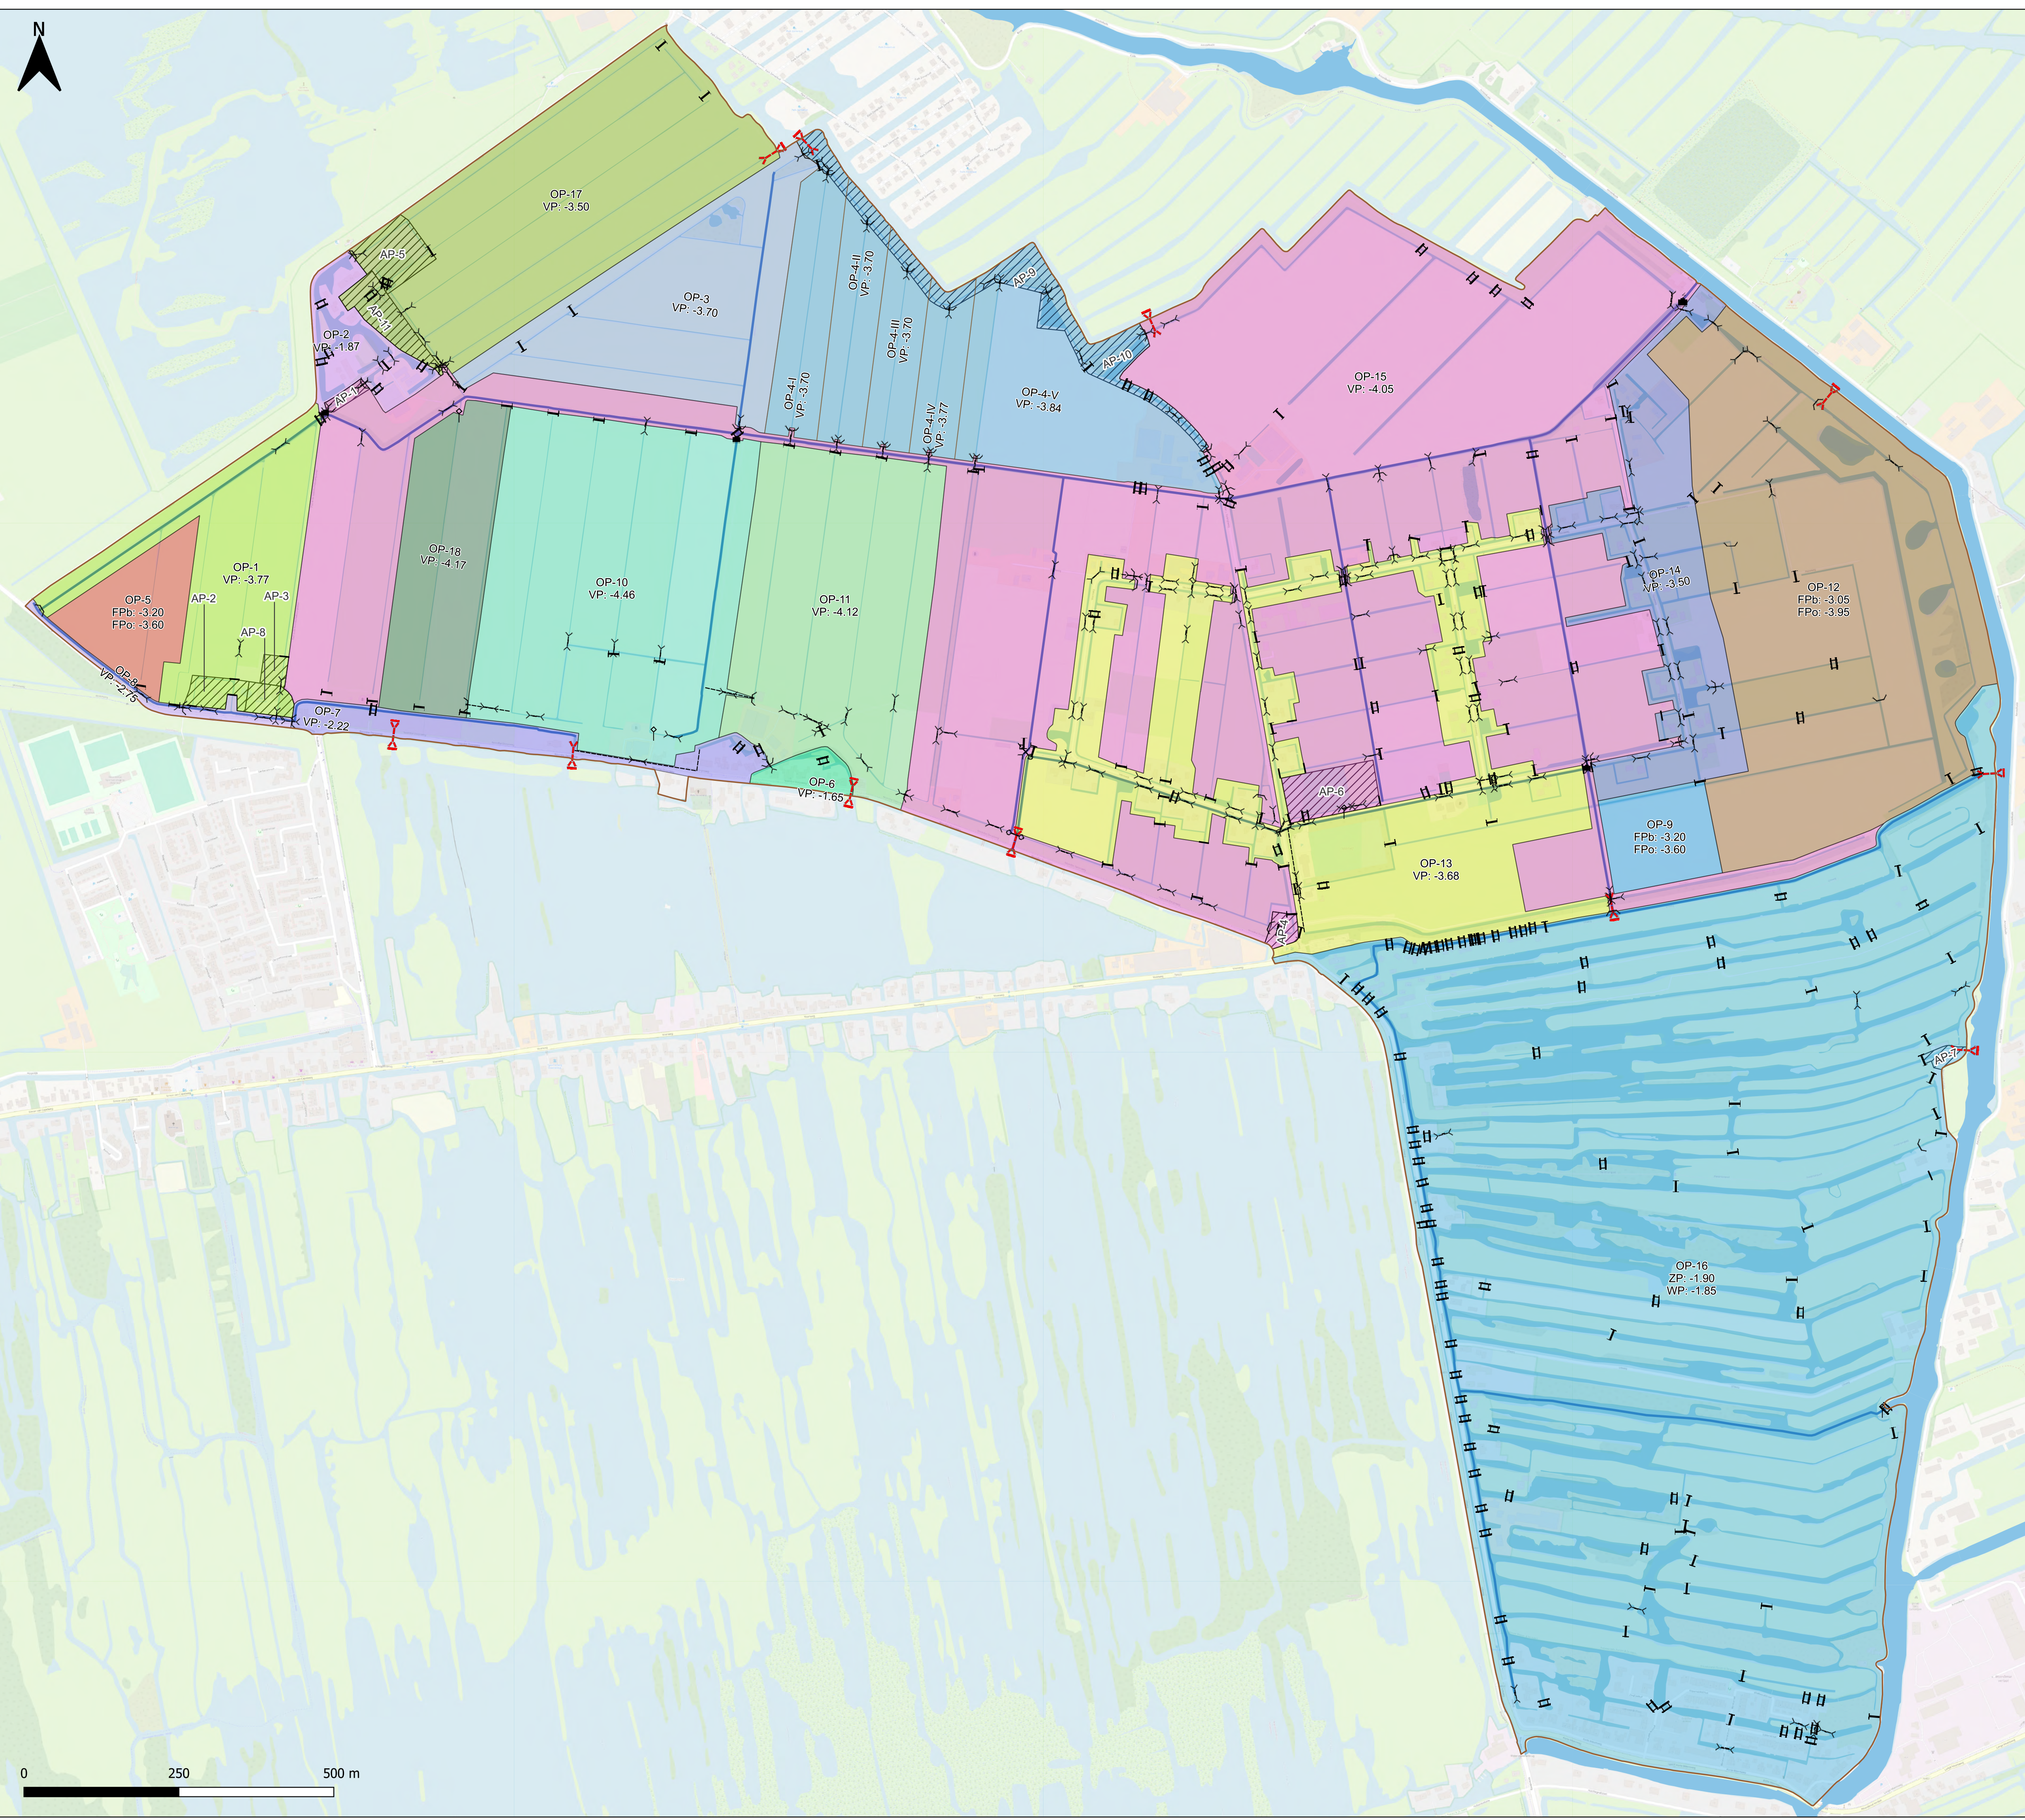

Verklaring

PRAKTIJK Peilgebieden (peilen in m NAP)

Praktijk peilgebieden

VP

Vast peil

ZP

Zomerpeil

WP

Winterpeil

FPb

Flexibelpeil (bovengrens)

FPo

Flexibelpeil (ondergrens)

Peilafwijkingen

Water

Watersvlakken

Watersvlakken (boezemwater)

Hydrovakken

Af- en aanvoergebieden

Kunstwerken

Poldergemaal

Overig gemaal

Pomp

Stuw

Keerwand

Vaste dam

Brug

Duiker

Duiker

Peilscheidende duiker

Sifon

Duiker (lijn)

Sifon (lijn)

Inlaat of aflaat

Inlaat of aflaat (afsluitbaar bovenstrooms)

Inlaat of aflaat (afsluitbaar benedenstrooms)

Inlaat of aflaat (afsluitbaar aan beide zijden)

Cartograaf:
Erica Caverzam Barbosa

Datum:
05-12-2023

Formaat:
A1

Schaal:
1:5.000

WATERSYSTEEMKAART

ONTWERP PEILBESLUIT

GAF 2630

Noordse Buurt en Westveense Polder


waternet

waterschap amstel gooi en vecht

gemeente amsterdam

Bezoekadres:
Korte Ouderkerkerdijk 7
1096 AC Amsterdam

2023

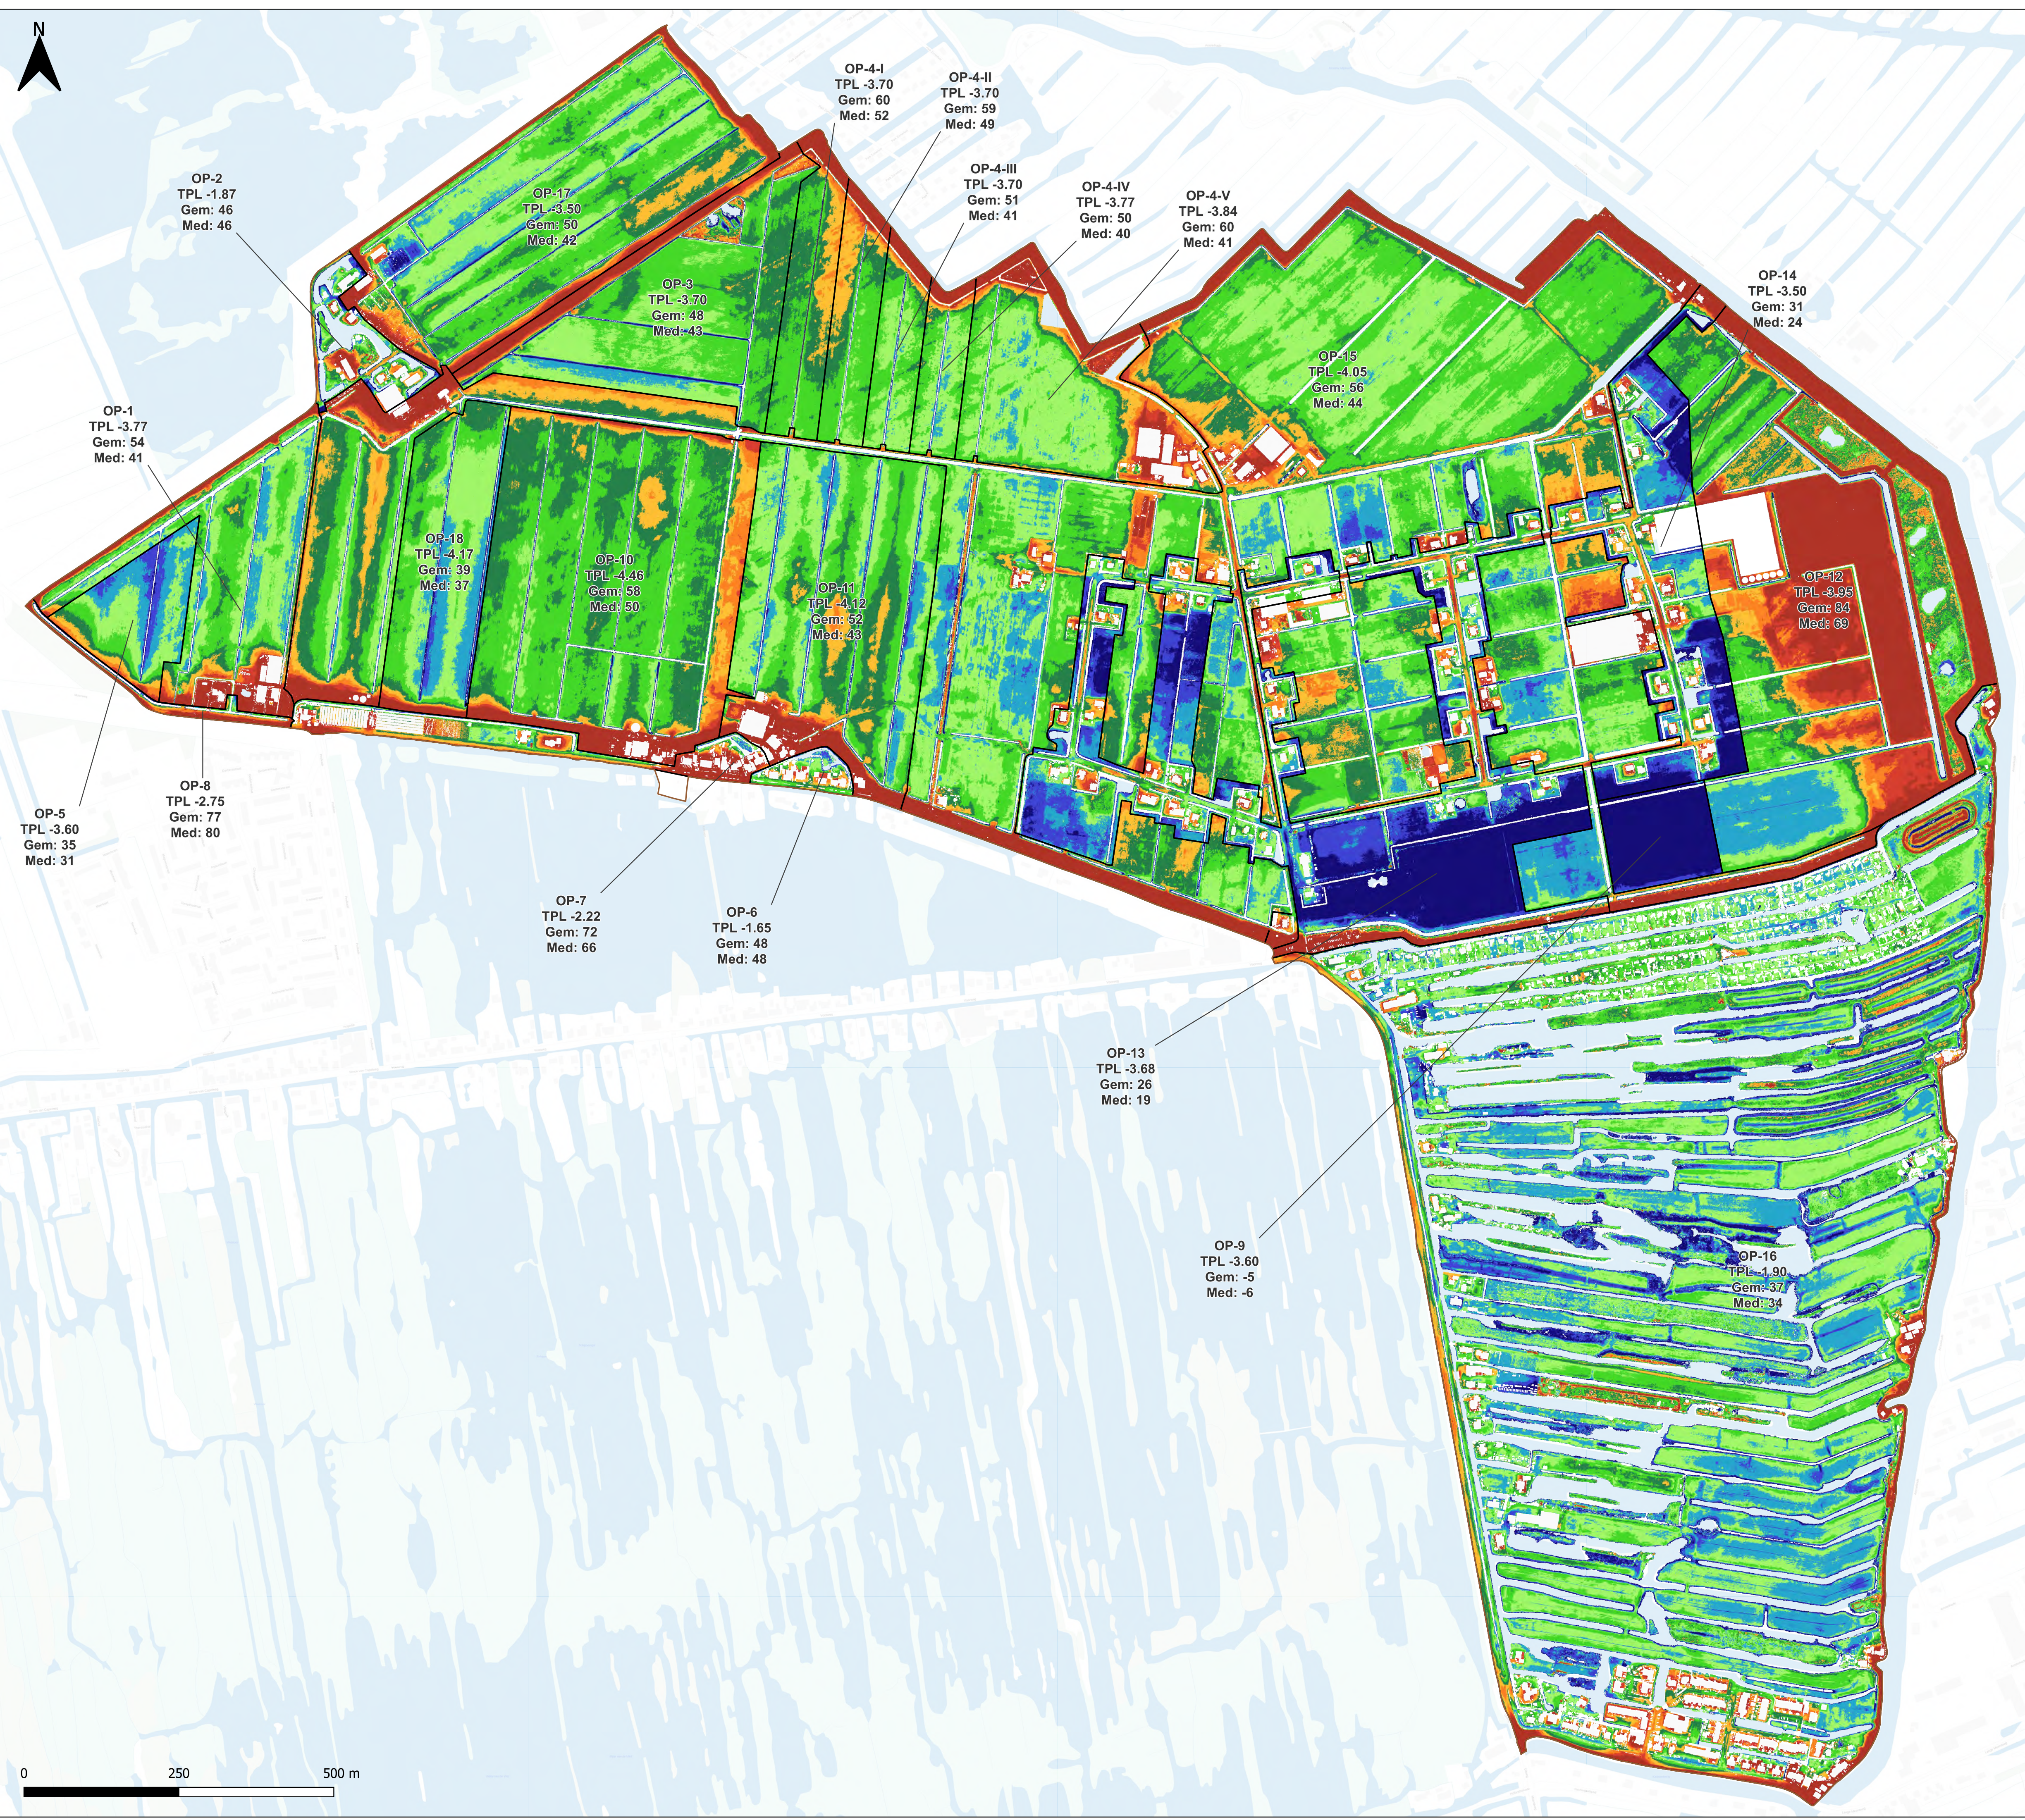

Drooglegging o.b.v. Ontwerp Peilbesluit

WGP Noordse Buurt en Westveen

Verklaring

Drooglegging (in cm)

- ≤ 10
- 10 - 20
- 20 - 30
- 30 - 40
- 40 - 50
- 50 - 60
- 60 - 70
- 70 - 80
- 80 - 90
- > 90

Praktijkpeilgebieden

TPL Toetspeil (in m NAP)
Gem Gemiddelde drooglegging
Med Mediane drooglegging

De drooglegging is het verschil tussen het AHN-4 en de praktijkpeilen.
- Vast peil in het geval van vaste peilen.
- Winterpeil in het geval van seizoensgebonden peilen.
- Laagste peil in het geval van flexibele peilen.

Overig

- Water
- Noordse Buurt & Westveen



Cartograaf: Erica Caverzam Barbosa	Datum: 05-12-2023	Formaat: A1	Schaal: 1:5.000
---------------------------------------	----------------------	----------------	--------------------

Drooglegging o.b.v. Ontwerp Peilbesluit

WGP Noordse Buurt en Westveen

**Bodemgesteldheid
en bodemopbouw**


Verklaring

Grondsoorten

- Veen
- Overig

Overig

- Water
- Boezemwater
- Plangebied Watergebiedsplan

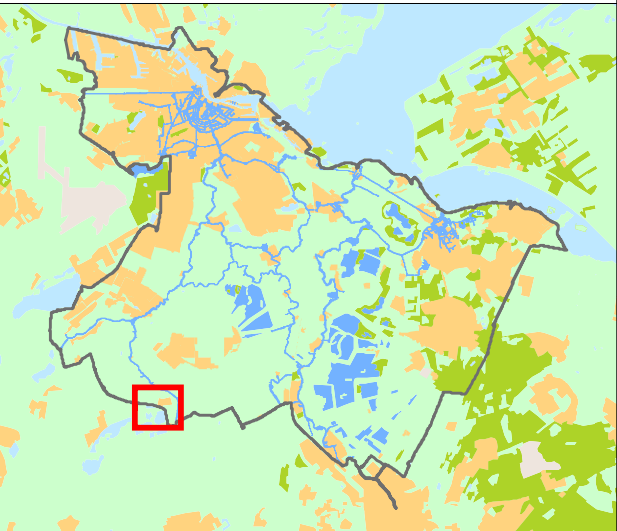


Cartograaf: WM	Datum eerste versie: 30-11-2023	Opdrachtgever: -	Opdrachtnr: 20231120-1	Controleur: TH	Status kaart: N.v.t.
Laatste wijziging: -	Datum laatste versie: -	Projectleider: M. van Wijnen	Formaat: A3	Schaal: 1:11.000	Kaartnummer: IB20230105
				Bladnr: 9	

**Watergebiedsplan
Noordse Buurt en Westveense Polder**



Bezoekadres:
Korte Ouderkerkdijk 7
1096 AC Amsterdam
Tel. 0900-9394

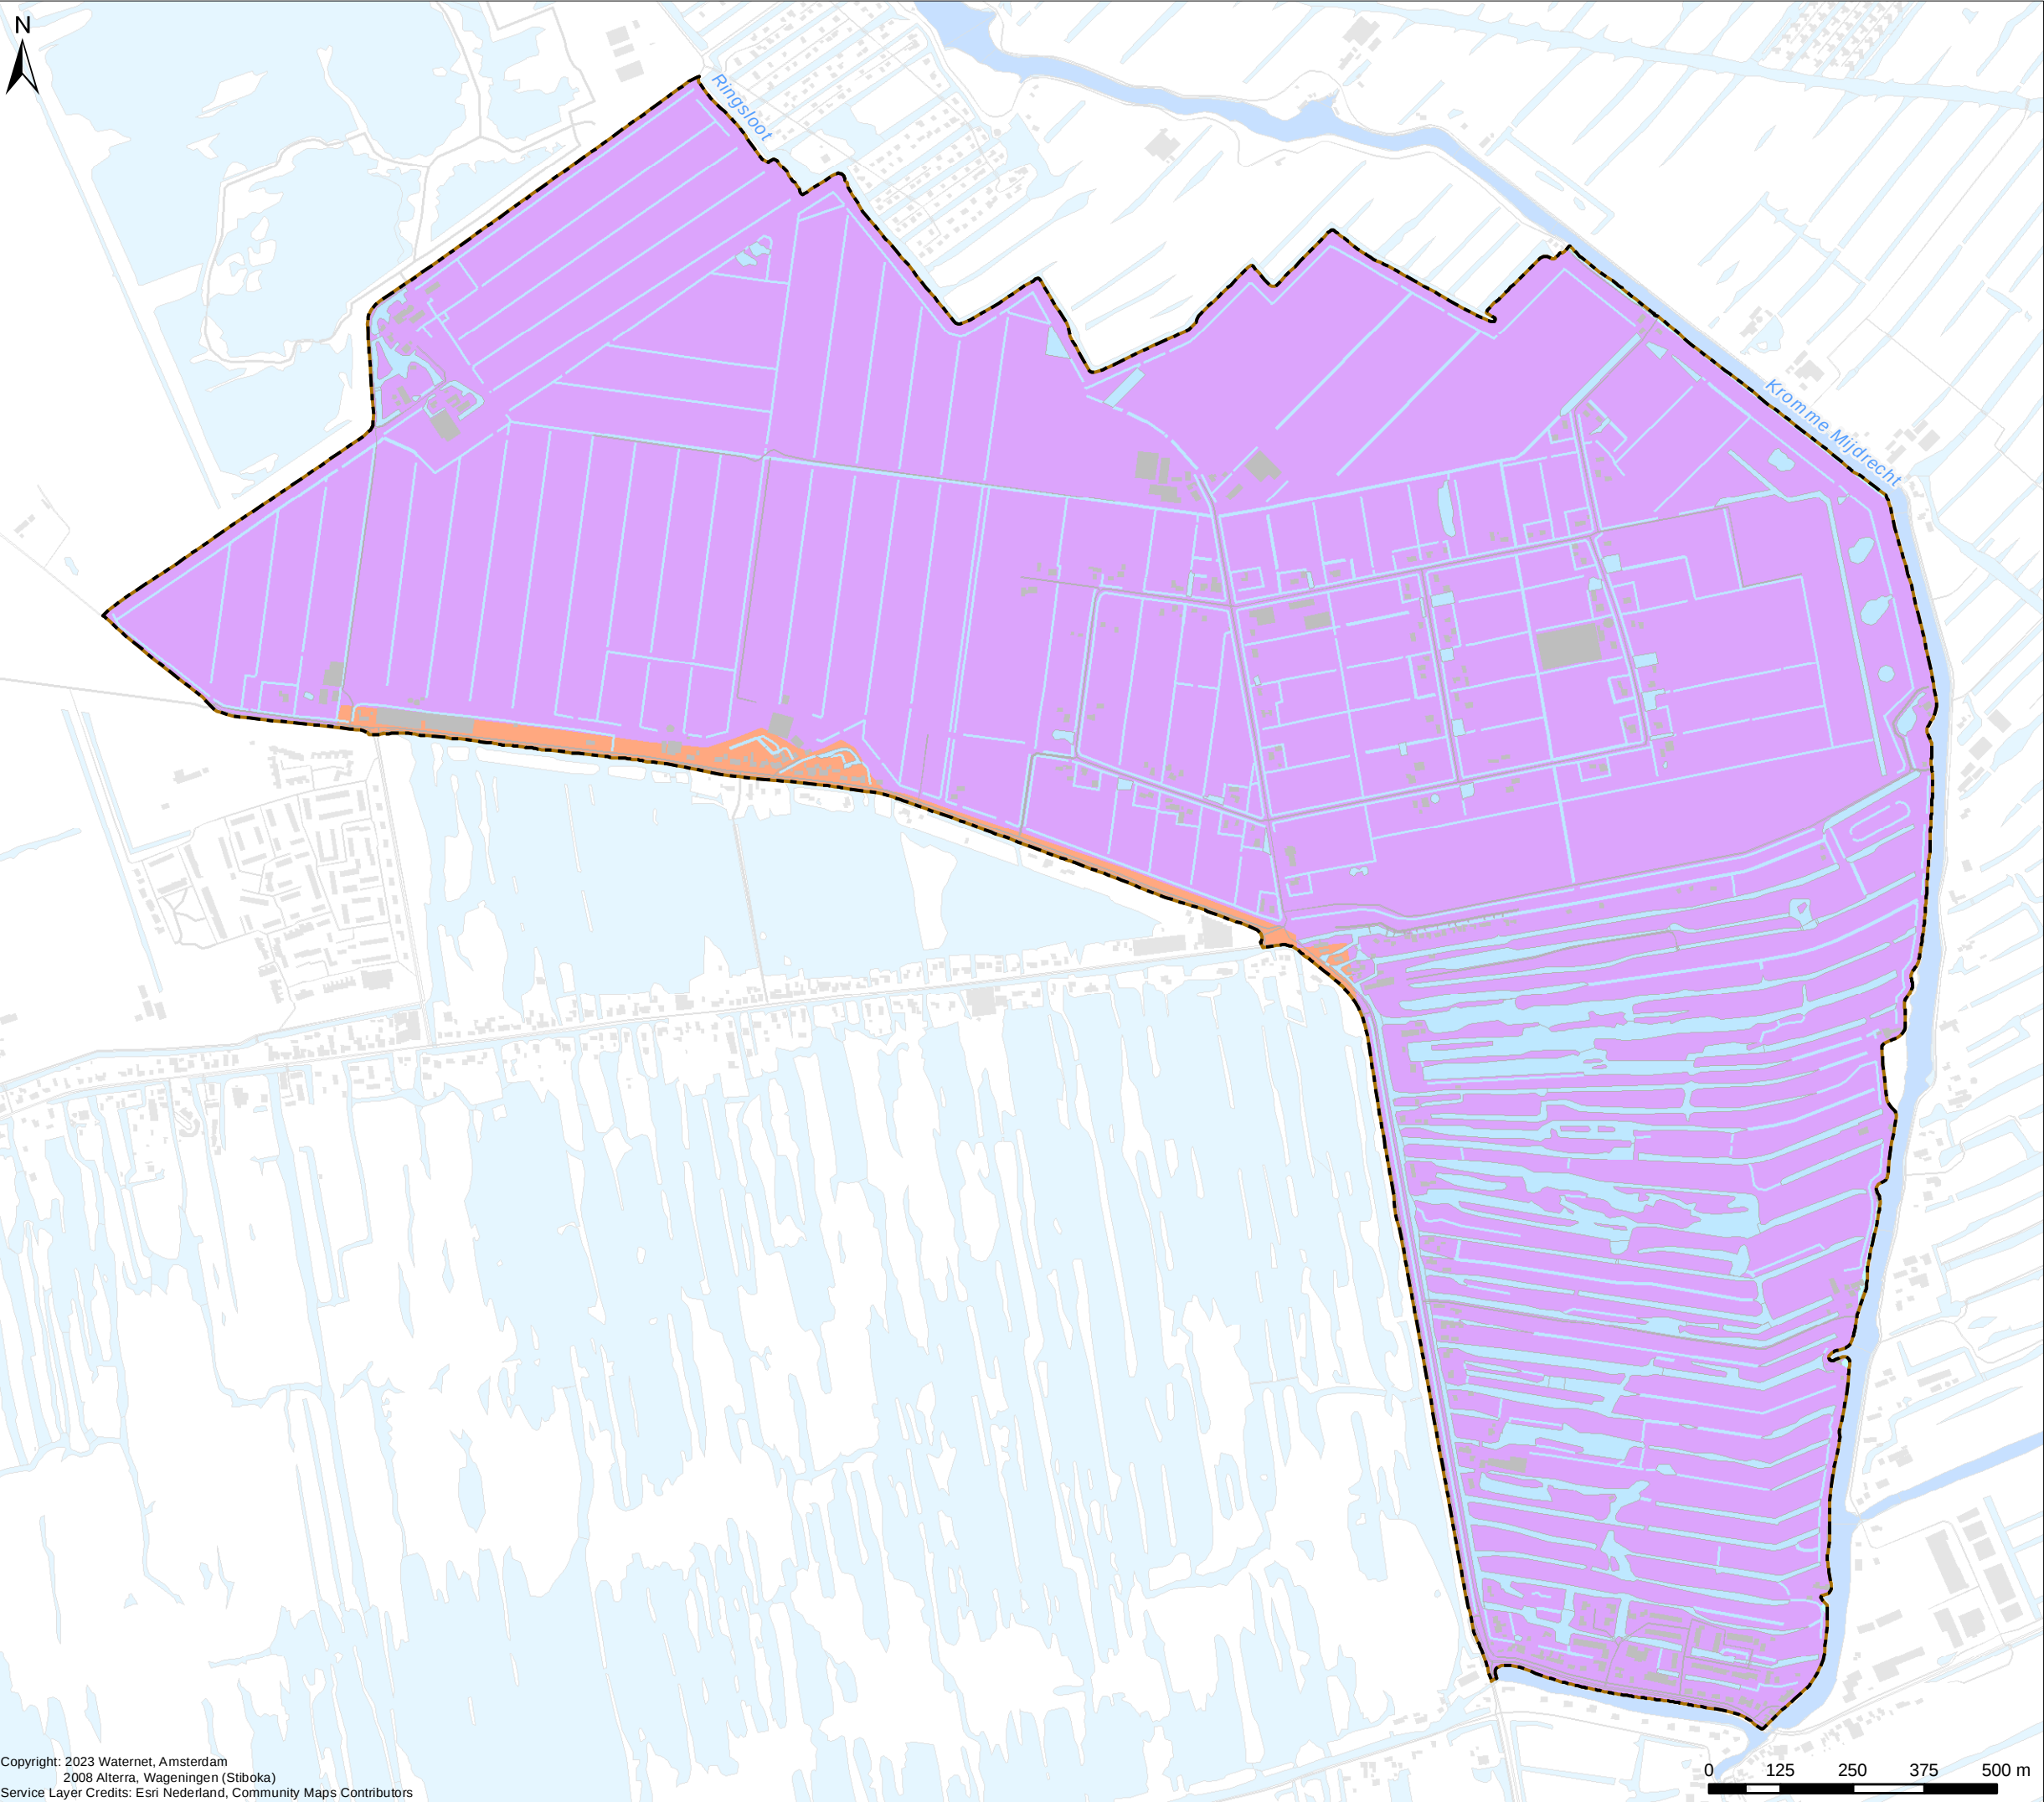

Grondgebruik
t.b.v. peilafwegingen


Verklaring

Grondgebruik LGN 2021

- Grasland
- Akkerbouw
- Overige landbouwgewassen
- Glastuinbouw
- Hoogwaardige land- en tuinbouw
- Bos
- Water
- Stedelijk
- Bebouwing
- Groen in stedelijk gebied
- Gras in stedelijk gebied
- Infrastructuur hoofd- en spoorwegen
- Overig grondgebruik in buitengebied
- Natuur

Overig

- Water
- Boezemwater
- Plangebied Watergebietsplan

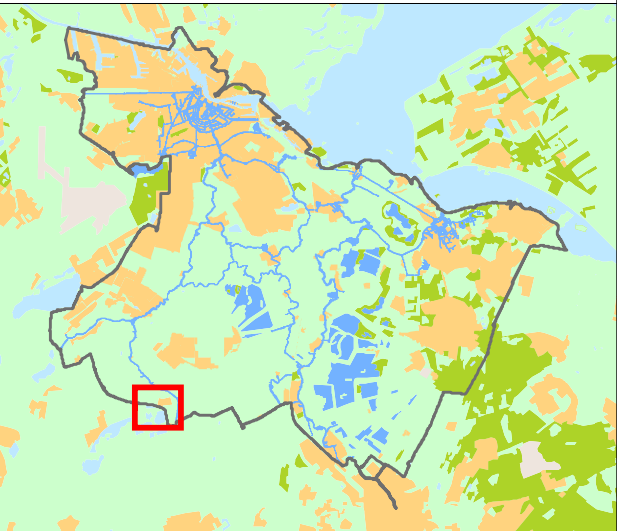

Cartograaf: WM	Datum eerste versie: 30-11-2023	Opdrachtgever: -	Opdrachtnr: 20231120-1	Controleur: TH	Status kaart: N.v.t.
Laatste wijziging: -	Datum laatste versie: -	Projectleider: M. van Wijnen	Formaat: A3	Schaal: 1:11.000	Kaartnummer: IB20230105
					Bladnr: 10

Watergebietsplan
Noordse Buurt en Westveense Polder



Bezoekadres:
Korte Oudekerkerdijk 7
1096 AC Amsterdam
Tel. 0900-9394



Watererfgoed

Verklaring

Watererfgoed

Molen

Gemaal

Water

Dijk of kade


Droogmakerij

Overig

Water

Boezemwater

Plangebied Watergebiedsplan


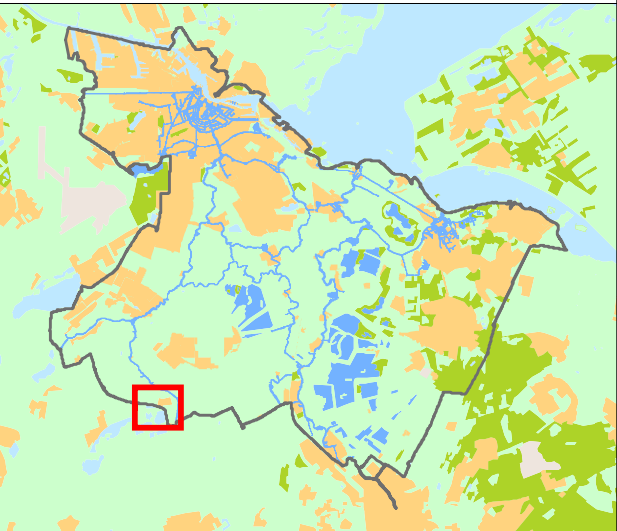



Cartograaf: WM	Datum eerste versie: 30-11-2023	Opdrachtgever: -	Opdrachtnr.: 20231120-1	Controleur: TH	Status kaart: N.v.t.
Laatste wijziging: -	Datum laatste versie: -	Projectleider: M. van Wijnen	Formaat: A3	Schaal: 1:11.000	Kaartnummer: IB20230105
				Bladnr.: 11	

Watergebiedsplan
Noordse Buurt en Westveense Polder



Bezoekadres:
Korte Oudekerkerdijk 7
1096 AC Amsterdam
Tel. 0900-9394

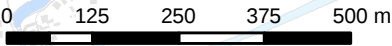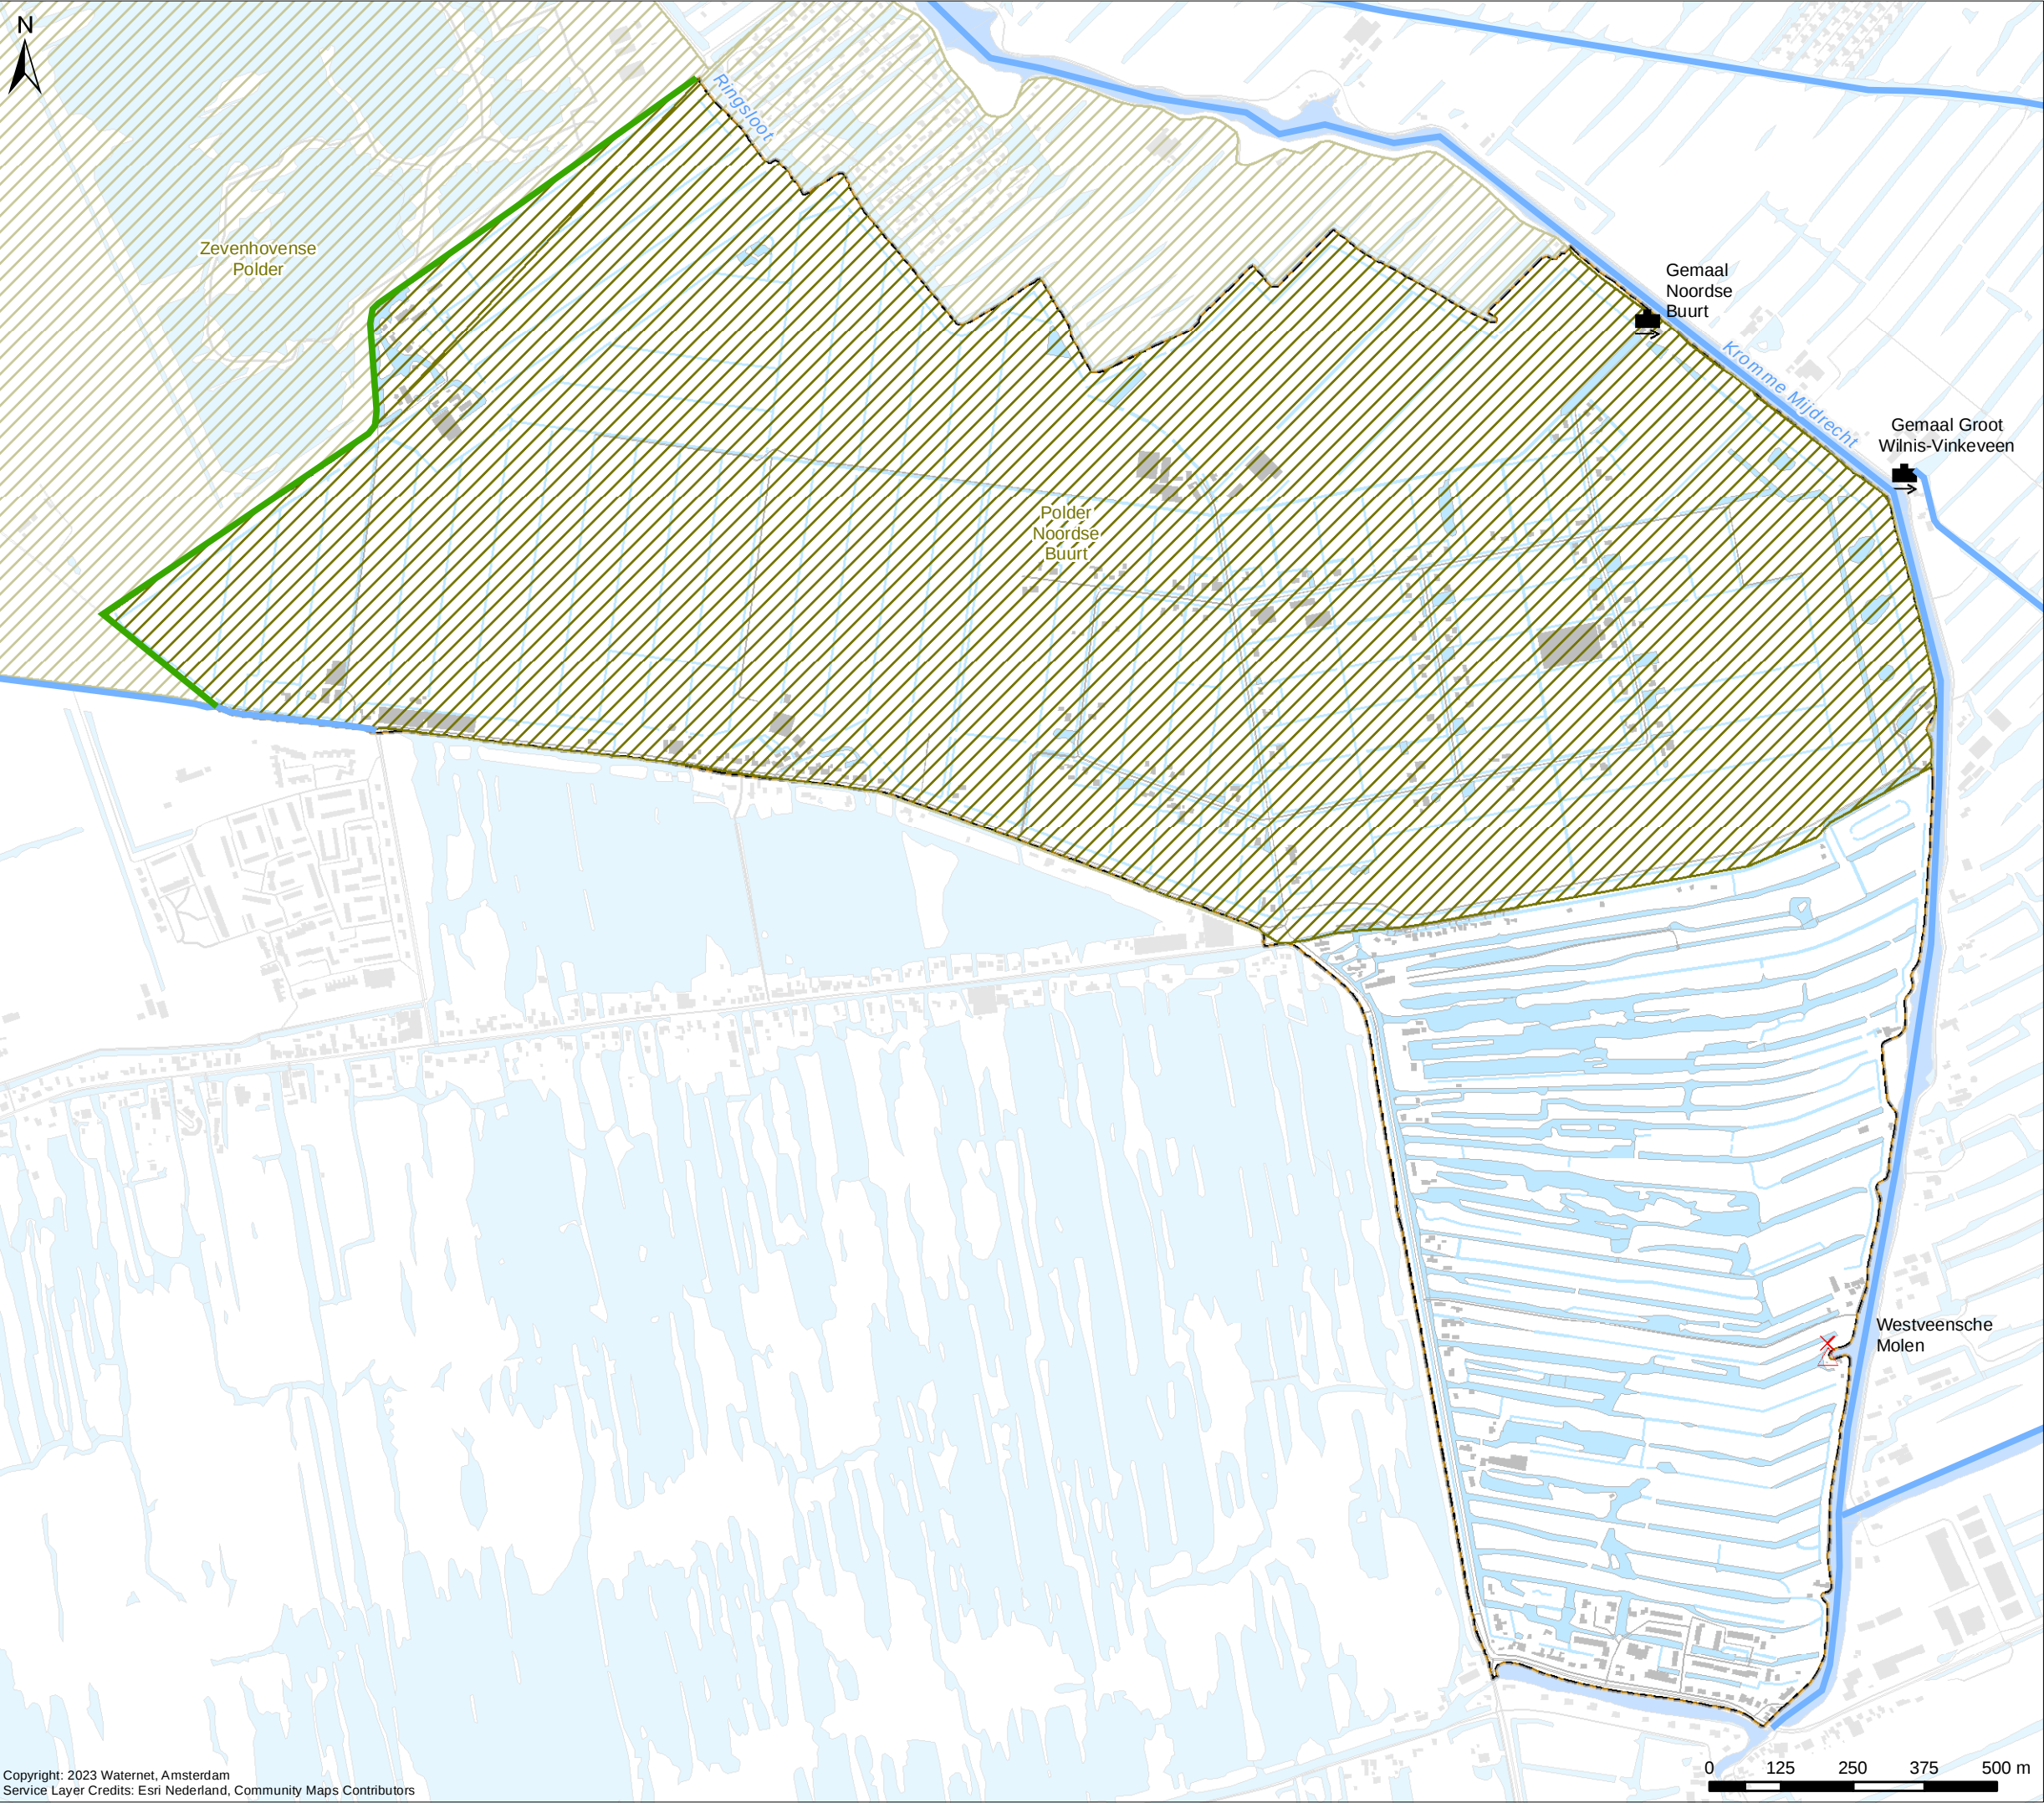

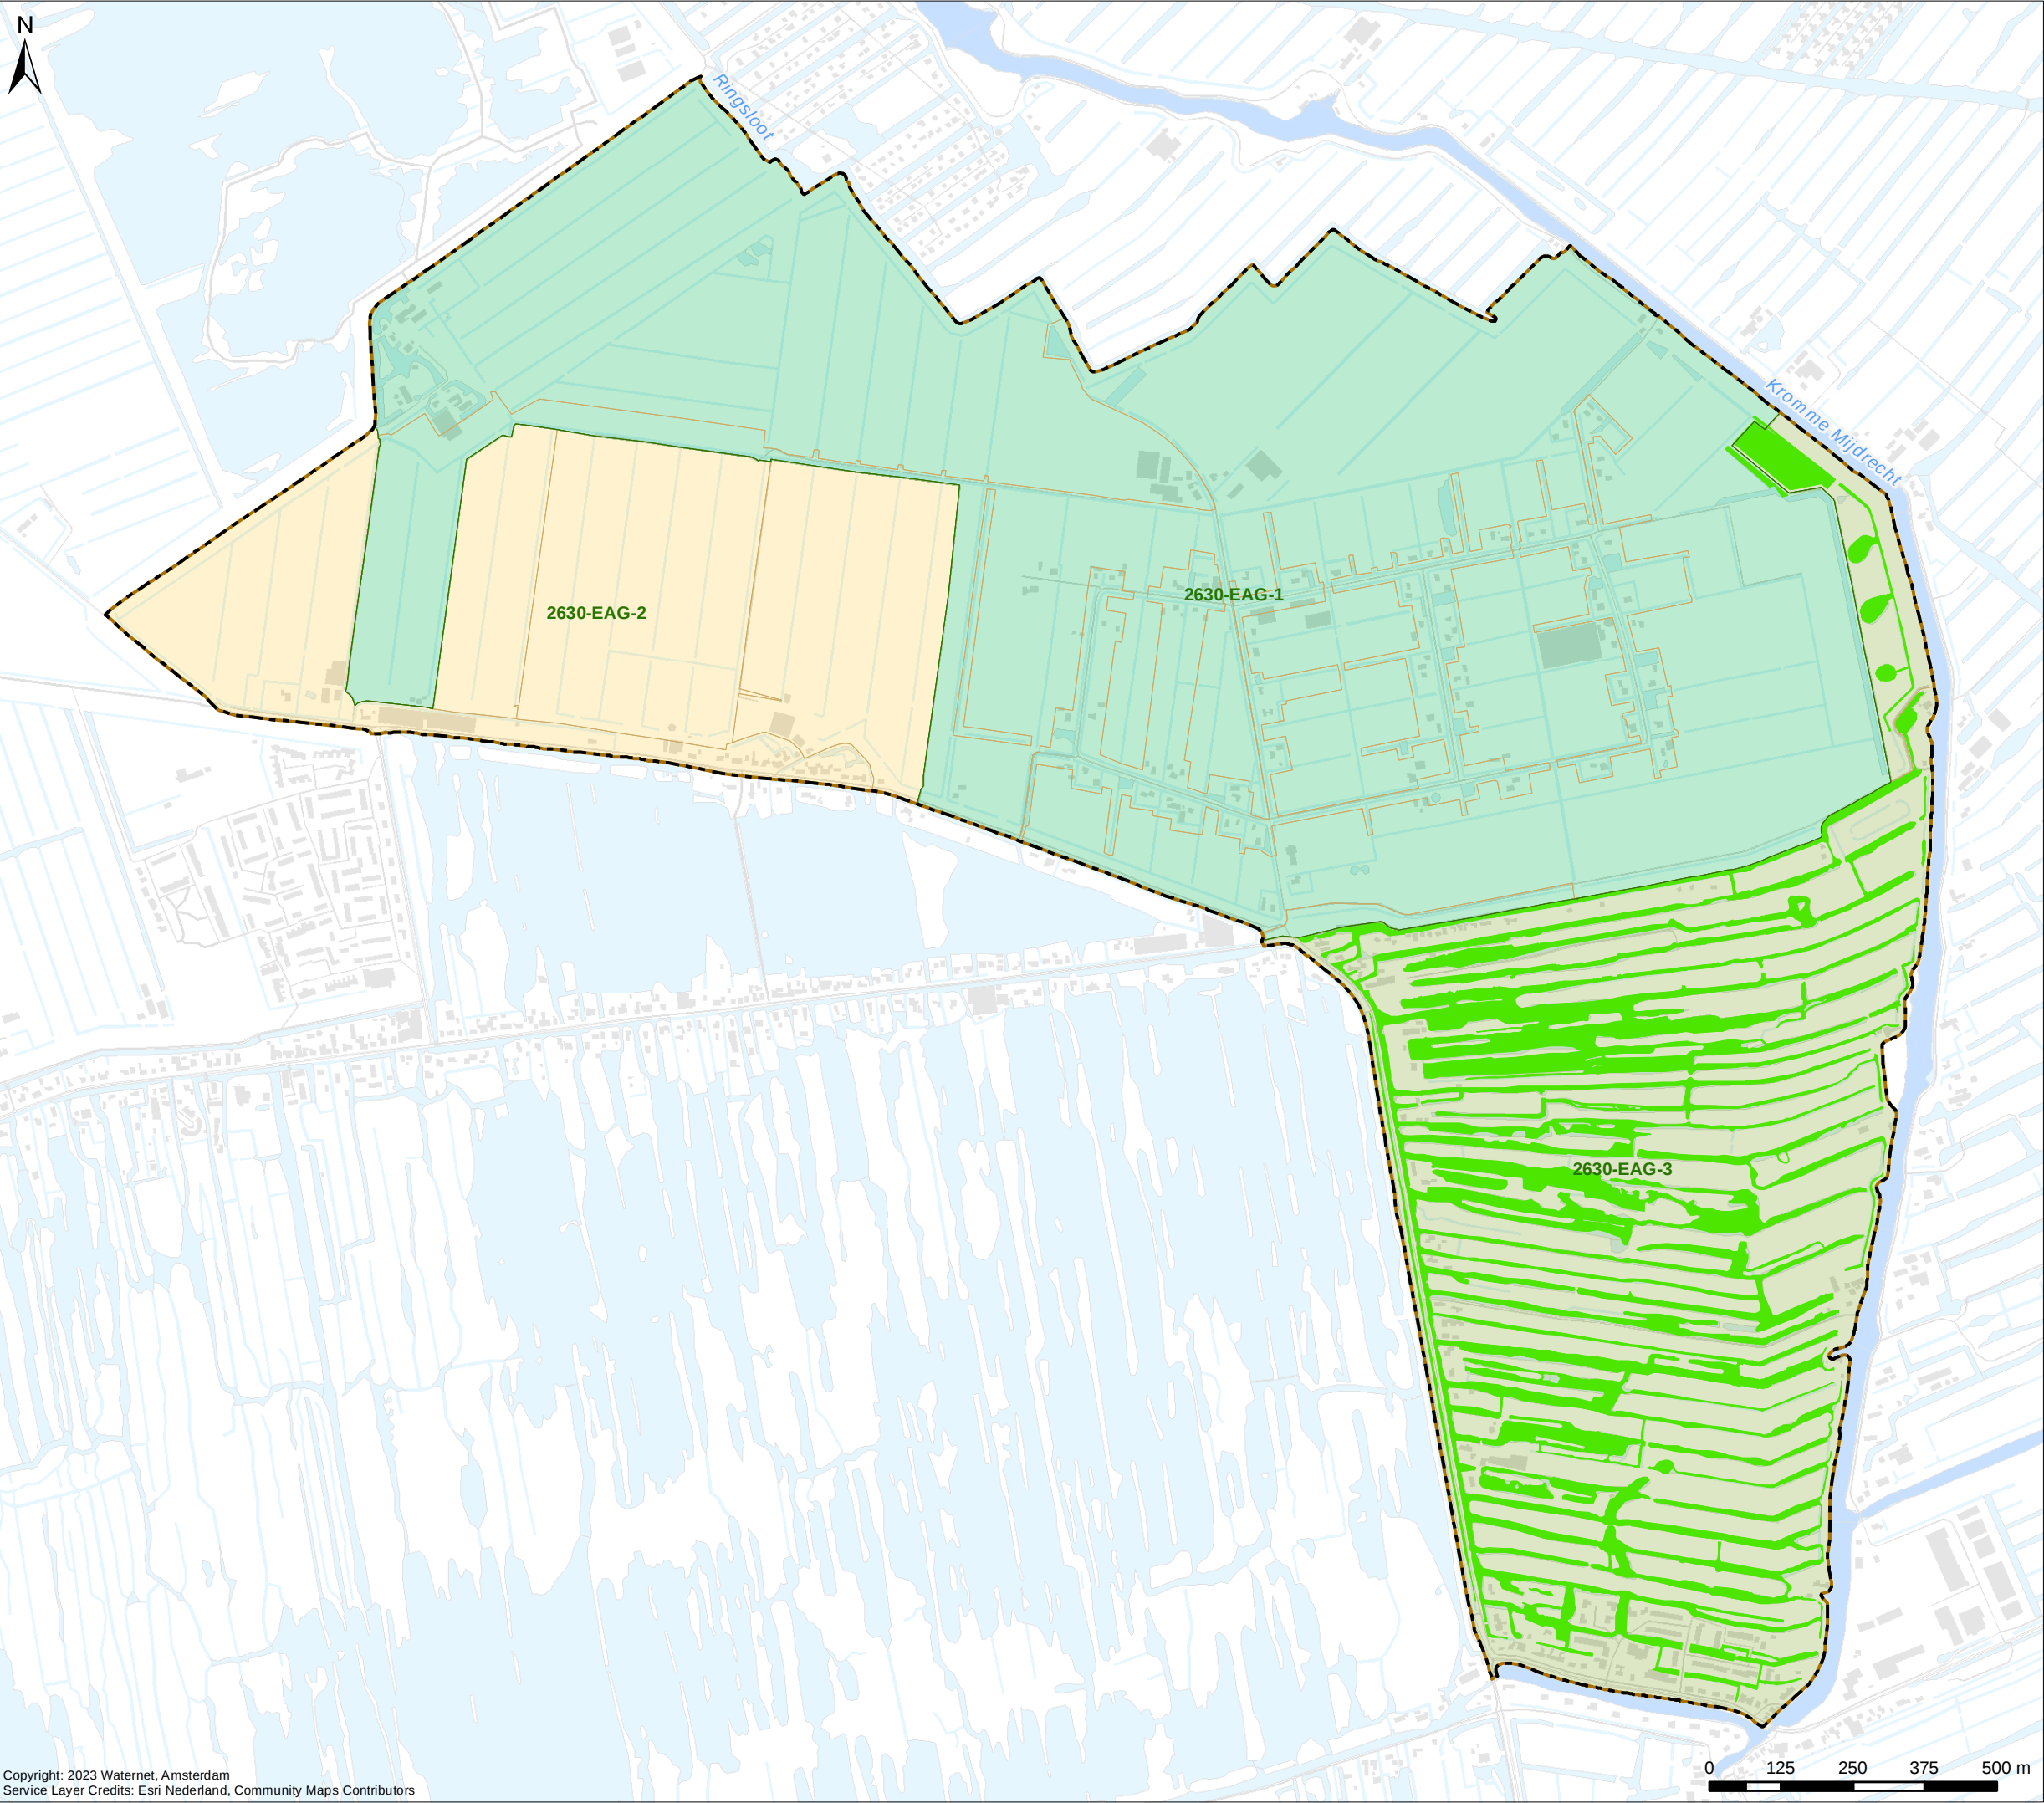

Ecologische Analysegebieden

Verklaring

Praktijk peilgebieden

Ecologische Analysegebieden


- 2630-EAG-1
- 2630-EAG-2
- 2630-EAG-3

KRW waterlichamen

- NL11_2_12 Westveen

Overig

- Water
- Boezemwater
- Plangebied Watergebedsplan

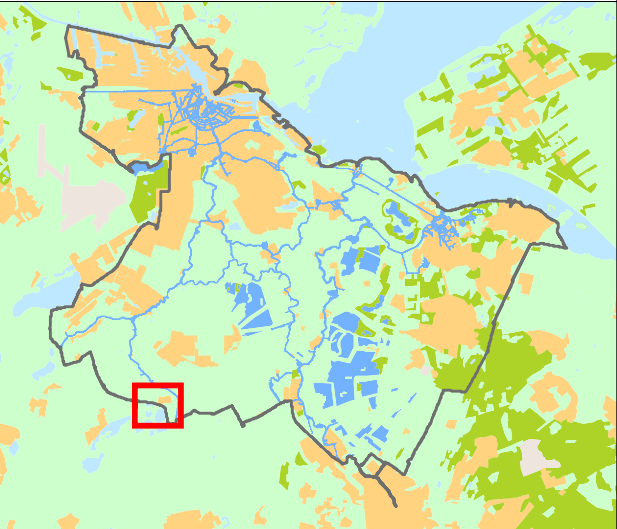

Cartograaf: WM	Datum eerste versie: 01-12-2023	Opdrachtgever: -	Opdrachtnr: 20231120-1	Controleur: TH	Status kaart: N.v.t.
Laatste wijziging: -	Datum laatste versie: -	Projectleider: M. van Wijnen	Formaat: A3	Schaal: 1:11.000	Kaartnummer: IB20230105
					Bladnr: 12

Watergebedsplan Noordse Buurt en Westveense Polder

