


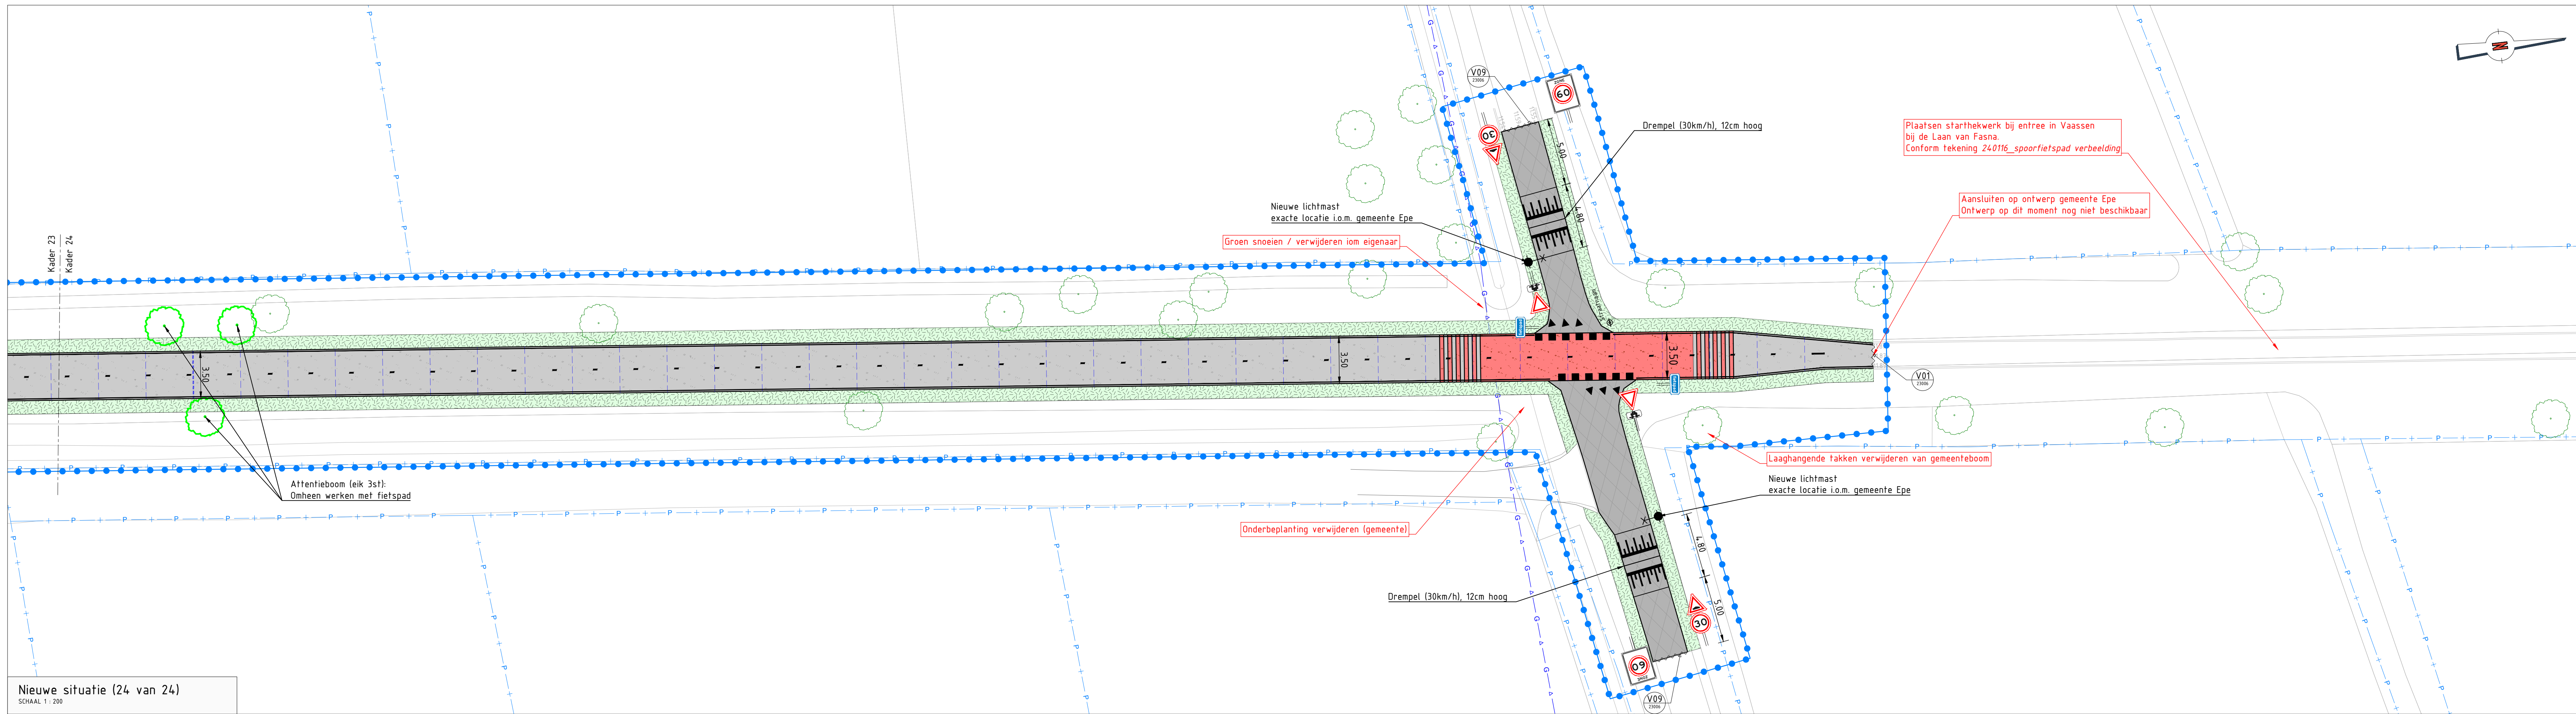

Maten in meters, tenzij anders vermeld.
Materiaalmaten in mm, tenzij anders vermeld.
Peilmaten in meters t.o.v. N.A.P., tenzij anders vermeld.
Diameters in mm, tenzij anders vermeld.



D3	Derde definitieve versie. Wijzigingen te kappen / te handhaven bomen	02-05-2024		
D2	Tweede definitieve versie n.a.v. mails d.d. 23-01-2024 en 29-01-2024	30-01-2024		
D1	Eerste definitieve versie	22-01-2024		
Revisie	Omschrijving	Datum	Getekend	Gecontroleerd

Project: 1022 Spoorfietspad Apeldoorn - Vaassen

Onderdeel: **Nieuwe situatie - Tekening 8 van 8**

Versie: DEFINITIEF ONTWERP					Versie: D3	Status: DEFINITIEF			
Tekeningen: 23006-408		Besteknr: 1022-23006	Projectnr: 23006	Getekend door:	Gecontroleerd door:	Datum uitgifte: 02-05-2024	Schaal: 1:200	Formaat: A0	Blad: 1-1

Gemeente Apeldoorn



Postbus 2066, 6900 CB Zvenaar - Volvestraat 7, 6902 PT Zvenaar
T 0316 620 300 - E info@corvus-infra.nl - www.corvus-infra.nl