



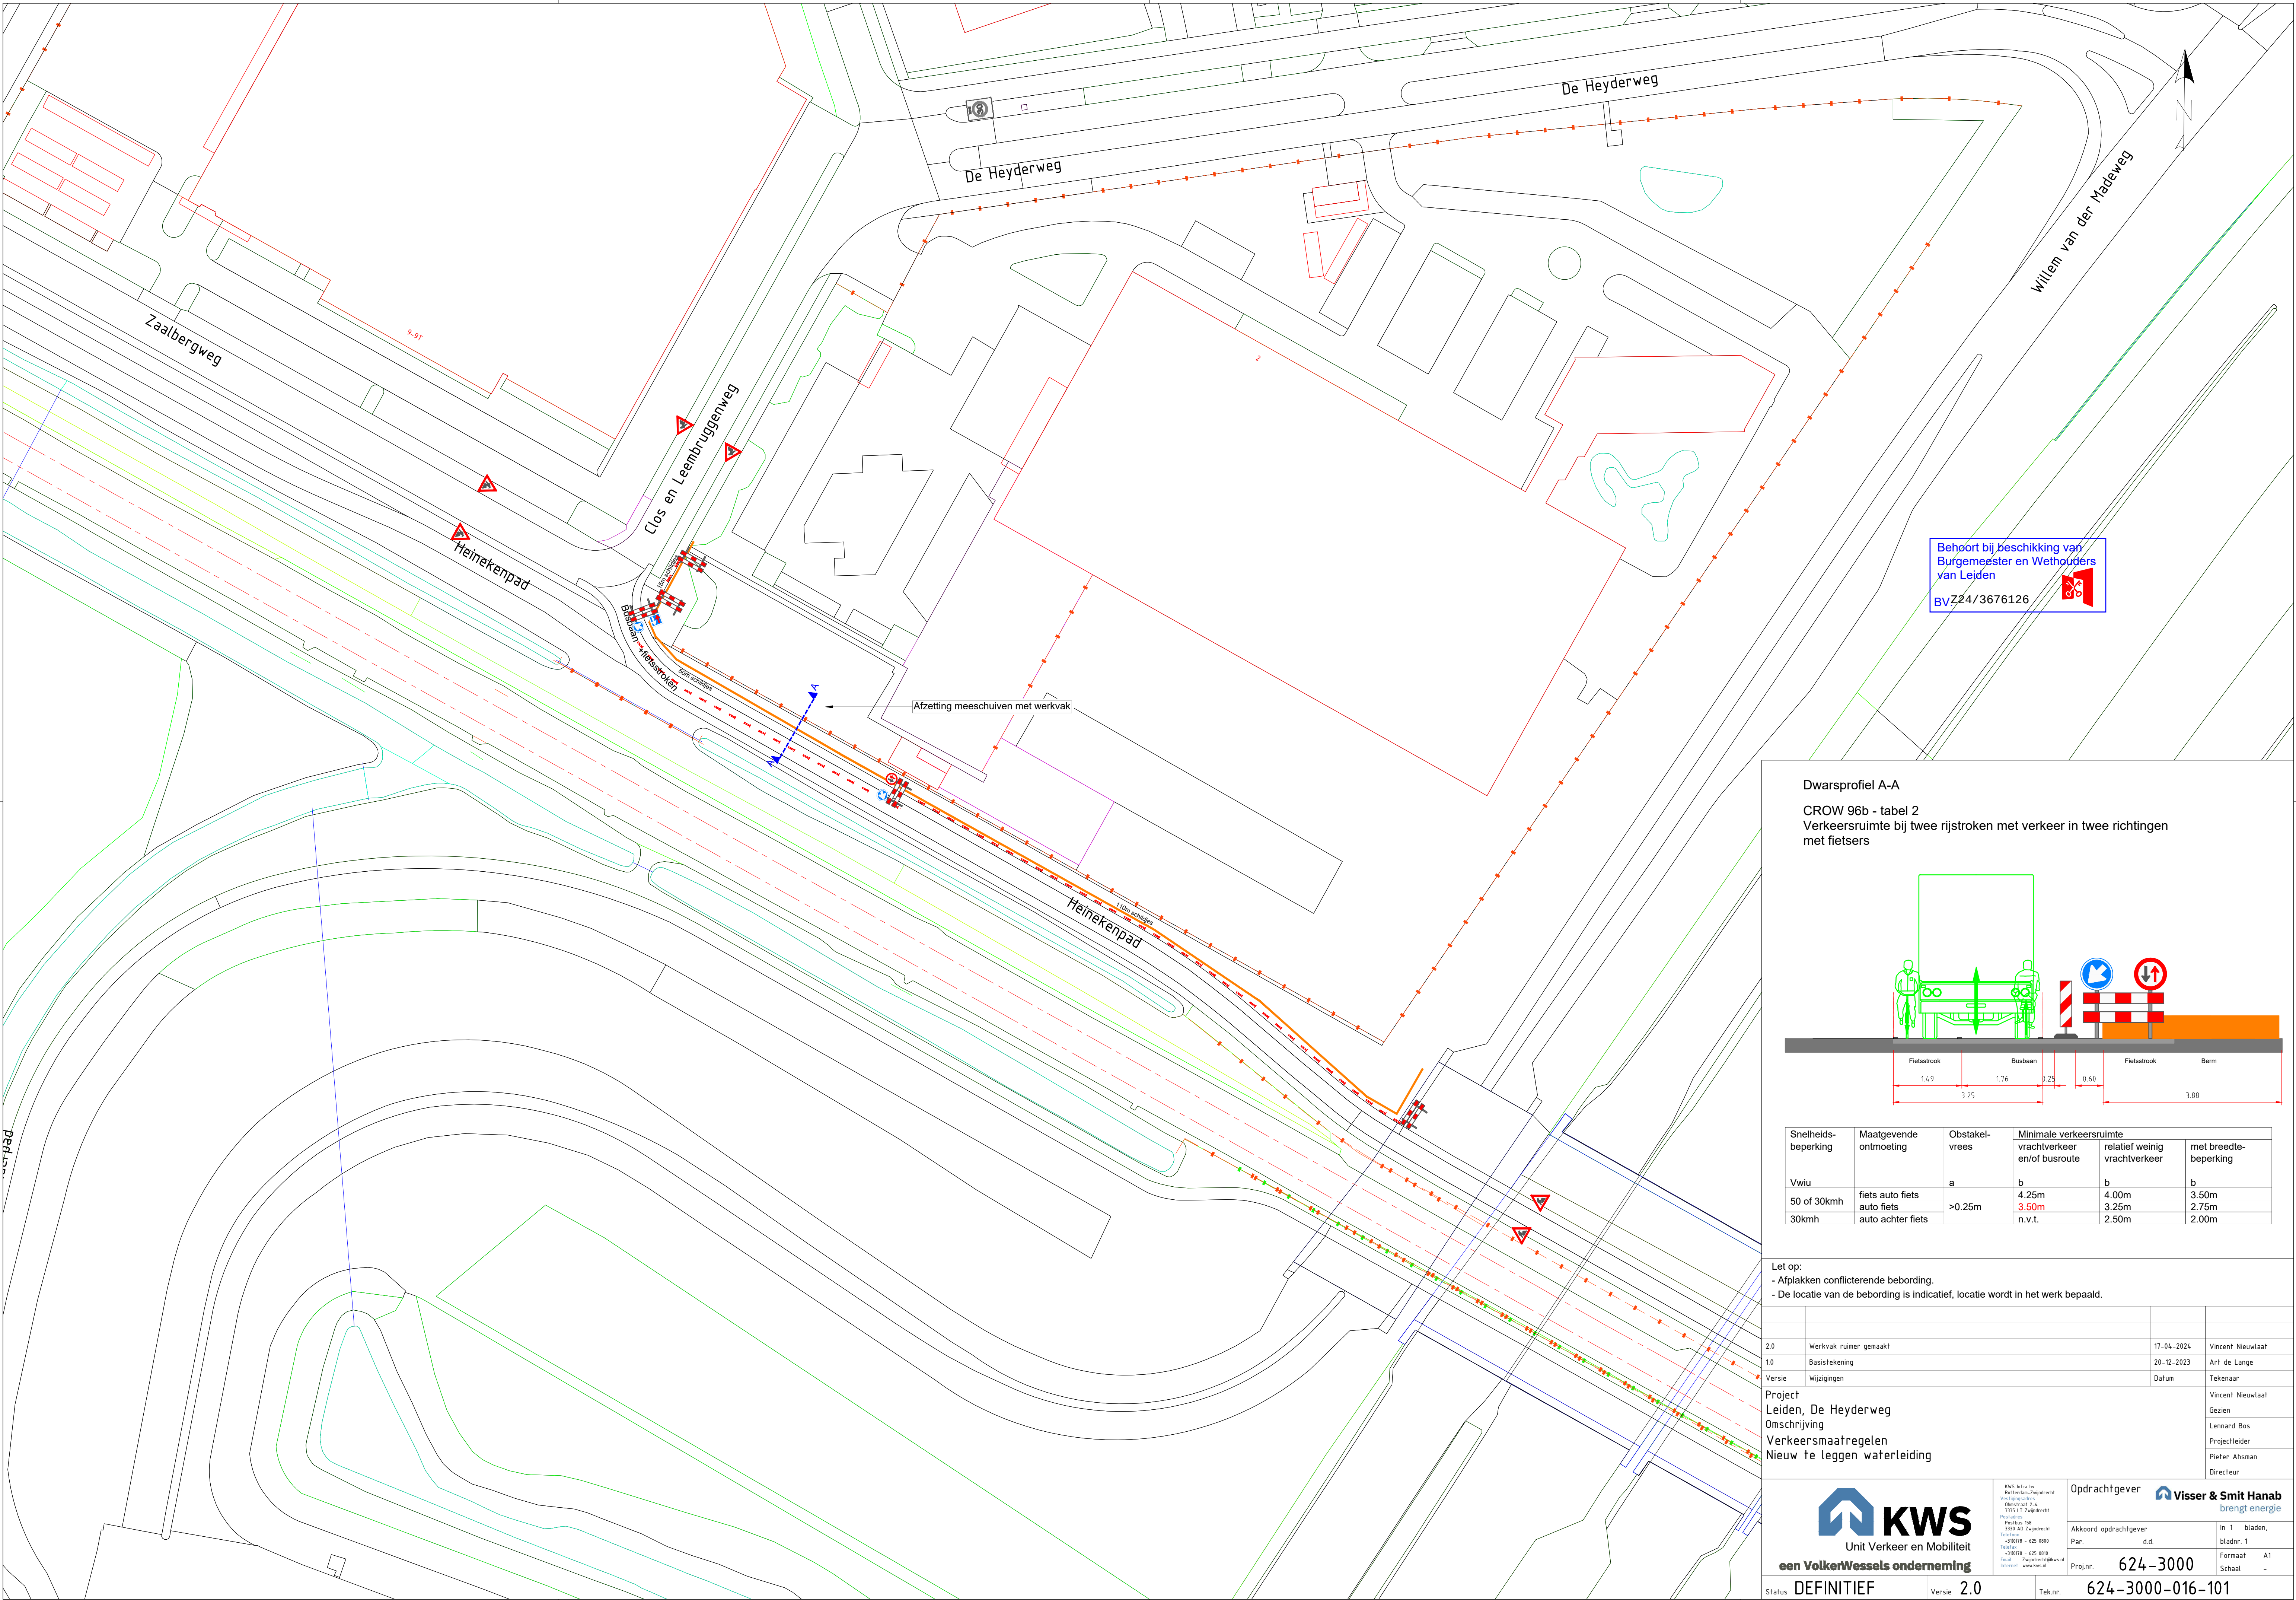

Dwarsprofiel A-A
CROW 96b - tabel 2
Verkeersruimte bij twee rijstroken met verkeer in twee richtingen met fietsers

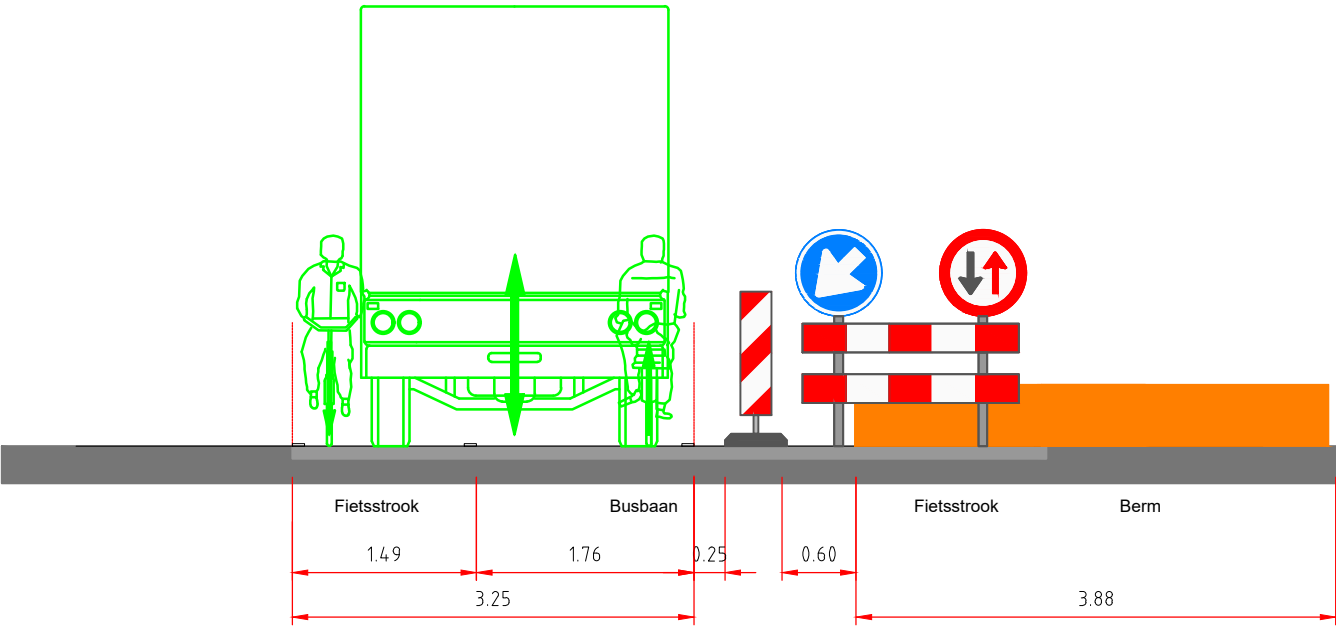

Snelheidsbeperking	Maatgevende ontmoeting	Obstakelvrees	Minimale verkeersruimte		
			vrachtverkeer en/of busroute	relatief weinig vrachtverkeer	met breedtebeperking
Vwii		a	b	b	b
50 of 30kmh	fiets auto fiets	>0.25m	4.25m	4.00m	3.50m
	auto fiets		3.50m	3.25m	2.75m
30kmh	auto achter fiets		n.v.t.	2.50m	2.00m

- Let op:
- Afplakken conflicterende bebording.
- De locatie van de bebording is indicatief, locatie wordt in het werk bepaald.

2.0	Werkvak ruimer gemaakt	17-04-2024	Vincent Nieuwlaar
1.0	Basisstekening	20-12-2023	Art de Lange
Versie Wijzigingen		Datum	Tekenaar
Project Leiden, De Heyderweg			Vincent Nieuwlaar
Omschrijving Verkeersmaatregelen			Gezien
Nieuw te leggen waterleiding			Lennard Bos
			Projectleider
			Pieter Ahsman
			Directeur



KWS
Unit Verkeer en Mobiliteit
een VolkerWessels onderneming

KWS Infra bv
Rijfsestraat 24
3325 LT Zoetermeer
T: 078 625 0000
E: info@kws.nl
W: www.kws.nl

Opdrachtgever
Visser & Smit Hanab
brengt energie

Akkoord opdrachtgever
Par. d.d.
Proj.nr. 624-3000

In 1 bladen, bladnr. 1
Formaat A1
Schaal -

Status **DEFINITIEF**

Versie **2.0**

Tek.nr. 624-3000-016-101

624-3000-016-101-11 Leiden, De Heyderweg