

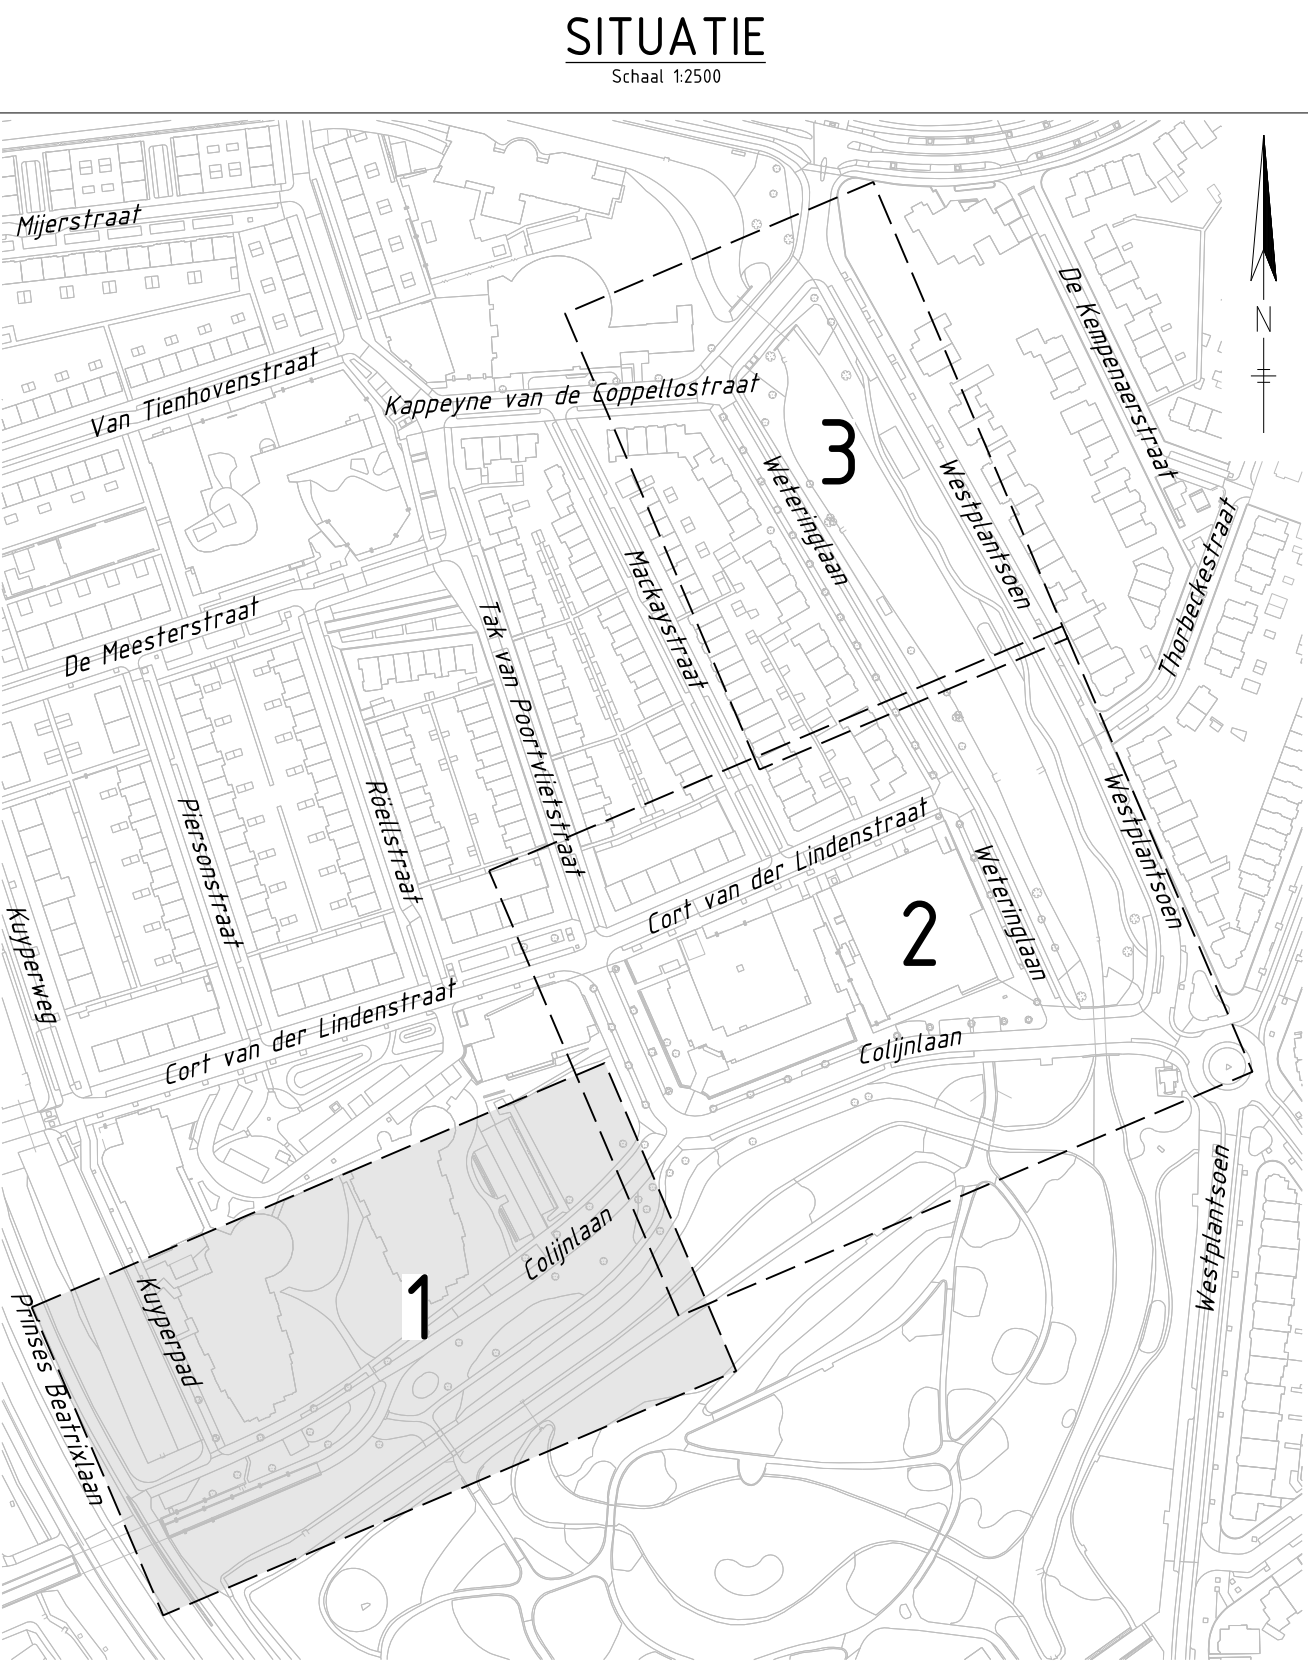


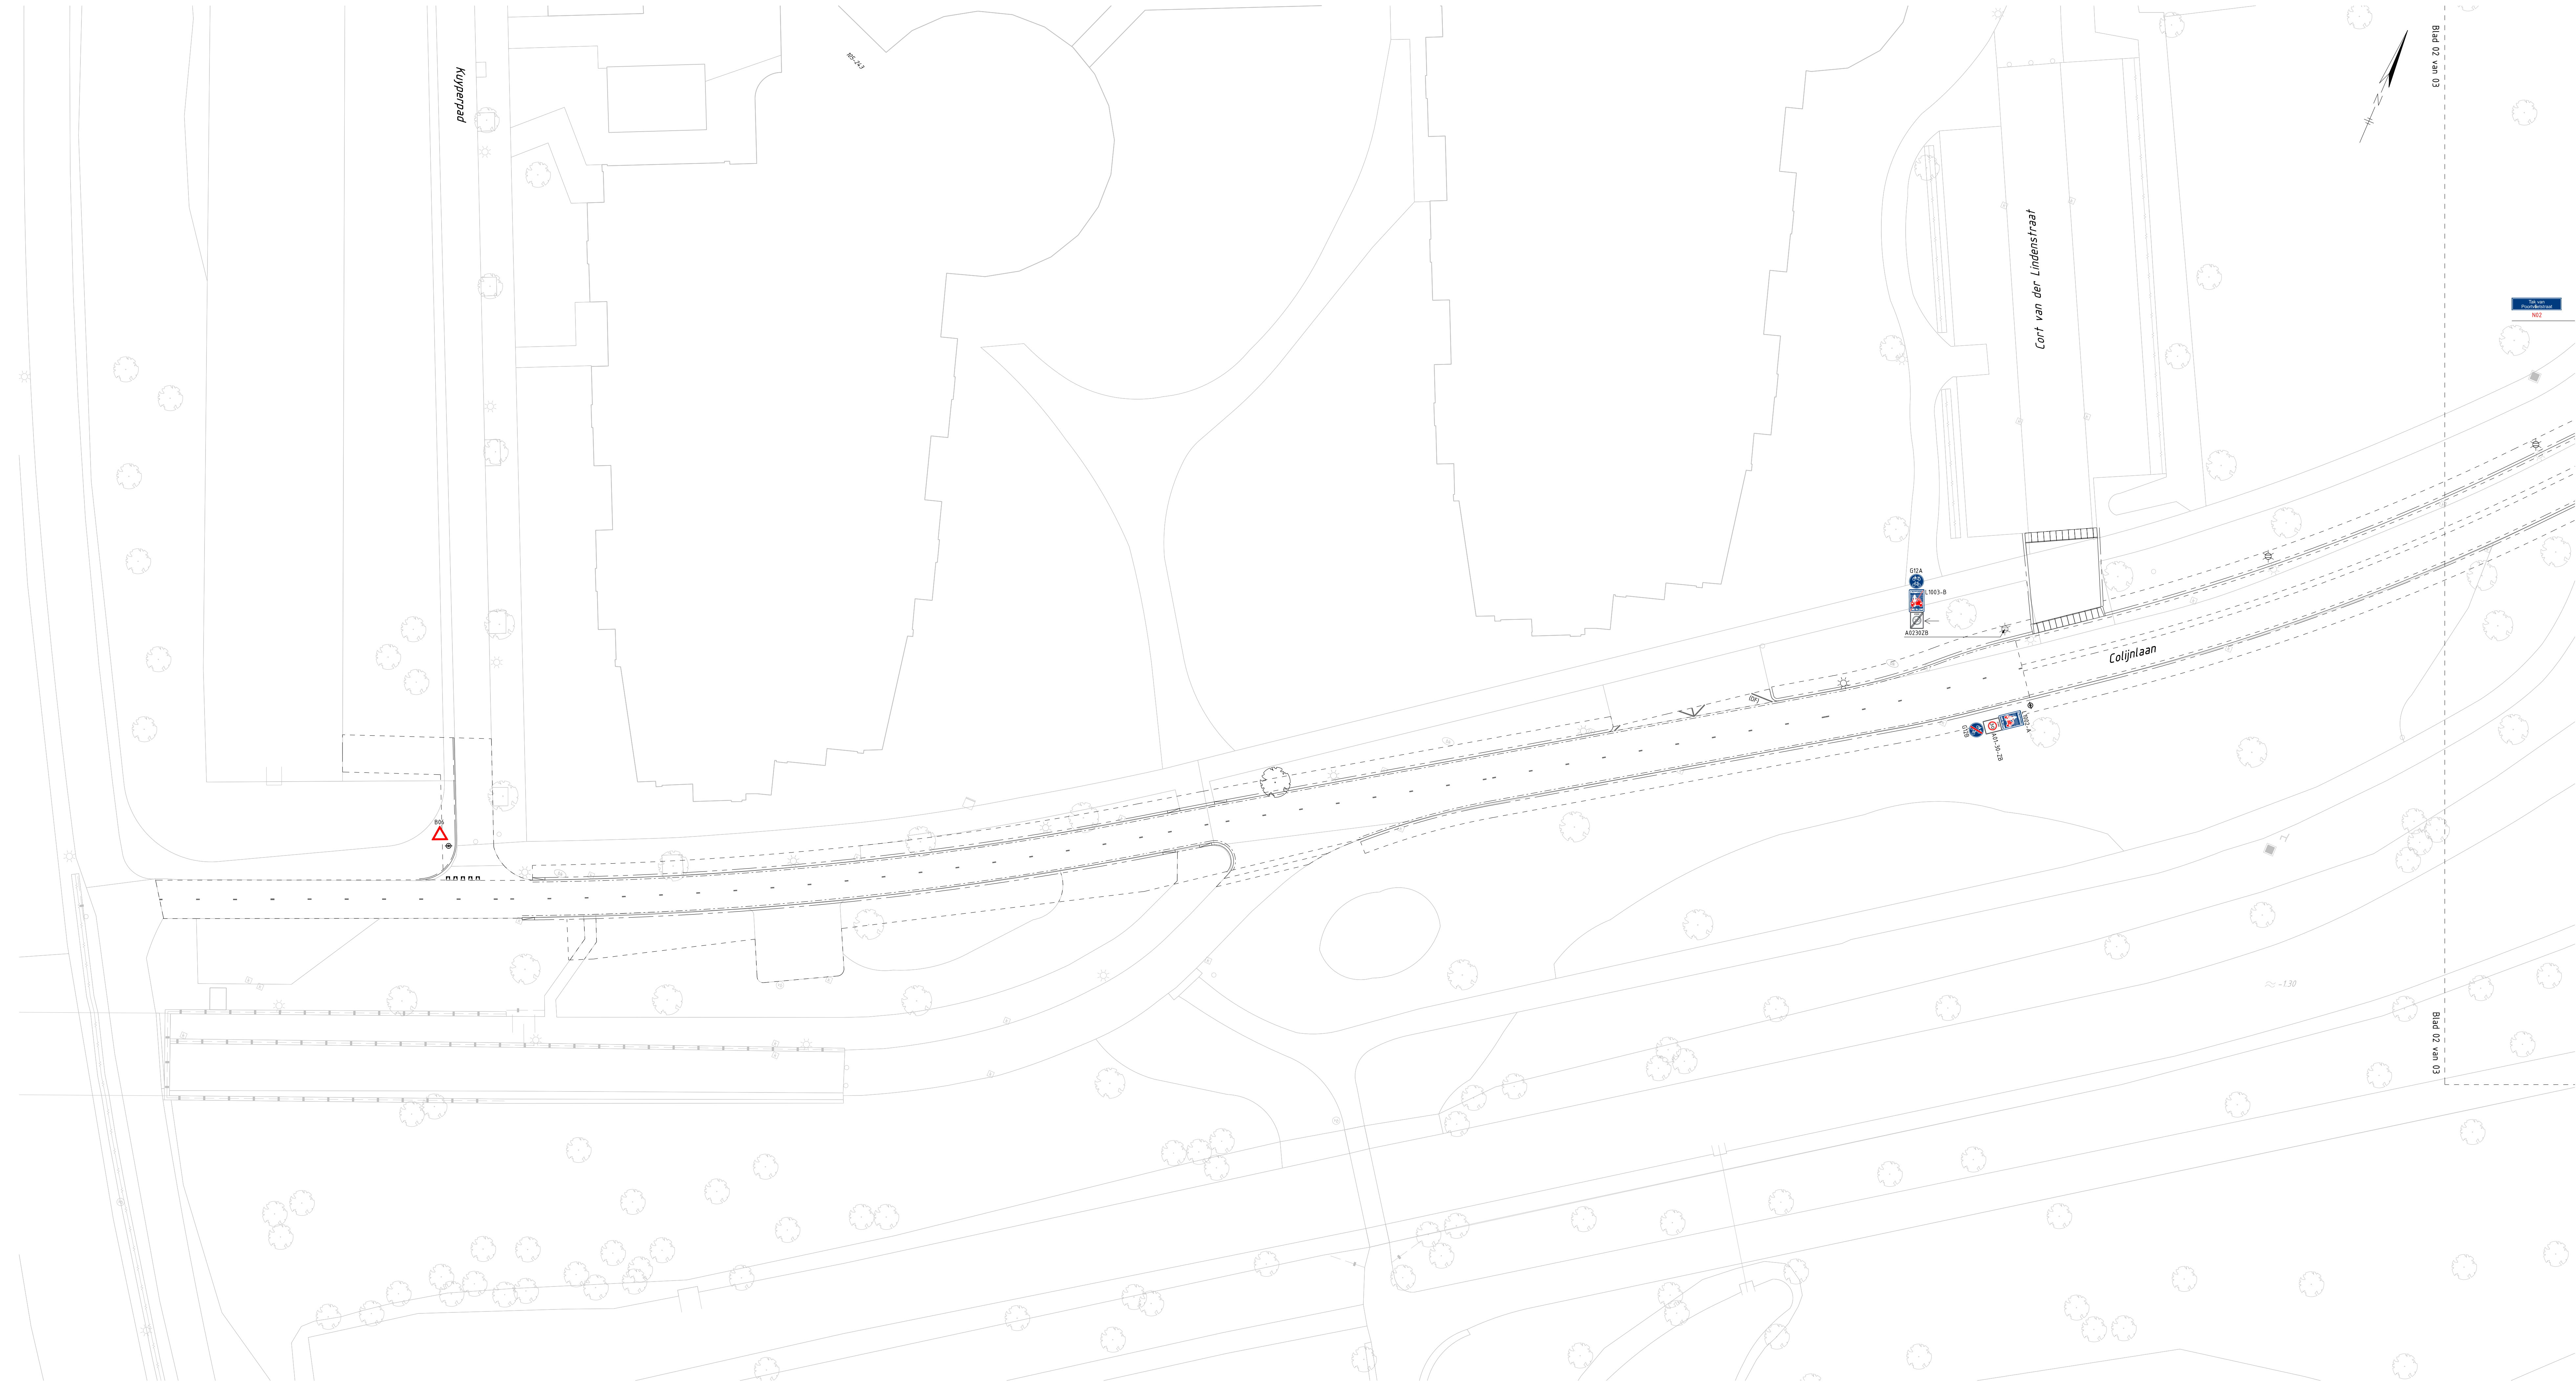

- LEGENDA**
- Bestaande situatie (BT)
 - Bestaande bebouwing
 - Bestaande waterlijn
 - Nieuwe inrichting
 - Verkeersbord incl. R.V.V.-nummer
 - Bestaande lichtmast met te handhaven bestaande bebording / nieuw aan te brengen bebording / te verwijderen bebording
 - Bestaande verkeersbordpaal met te handhaven bestaande bebording / nieuw aan te brengen bebording / te verwijderen bebording
 - Bestaande verkeersbordpaal te verplaatsen
 - Bestaande hulptaal te verplaatsen incl. griffioen

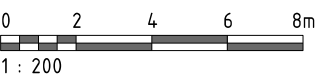

PROJECTOMSCHRIJVING
Rioolvervanging Colijnlaan-Weteringlaan te Delft

TEKENINGOMSCHRIJVING
Definitief ontwerp
Bebordingsplan

OPDRACHTGEVER
Gemeente Delft

STATUS
Definitief

TEKENAAR
S.Ko

GECONTROLEERD
BEN

GOEDGEKEURD
B.V.K.

DATUM
31-03-23

BESTEK
D08-2023

TEKENINGNUMMER
D08-2023-14

SCHAAL
1:200

FORMAAT
A1-1261

BLAD VAN BLADEN
1 VAN 3

WIJZ_NR
A

OPDRACHTGEVER
Afdeling Riolerende
werken
2000 ME Delft

Stadsontwerp
2011 R.V. Delft
nr. 14015

Gemeente Delft