
Z-Waarde: Huidig maaiveld is toekomstig maaiveld					
Coördinaten nieuw station					
Hoekpunt 1:	X=201206.36	Y=457774.78	Hoekpunt 2:	X=201204.29	Y=457775.17
Hoekpunt 3:	X=201204.98	Y=457778.87	Hoekpunt 4:	X=201207.06	Y=457778.49


Kadastrale Gemeente: Brummen, Sectie: E, Perceel: 6589					
Coördinaten grond					
Hoekpunt A:	X=201208.88	Y=457778.26	Hoekpunt B:	X=201204.49	Y=457779.08
Hoekpunt C:	X=201204.67	Y=457780.04	Hoekpunt D:	X=201209.06	Y=457779.22

In eigendom te verkrijgen 4 m² grond

Kadaster grens

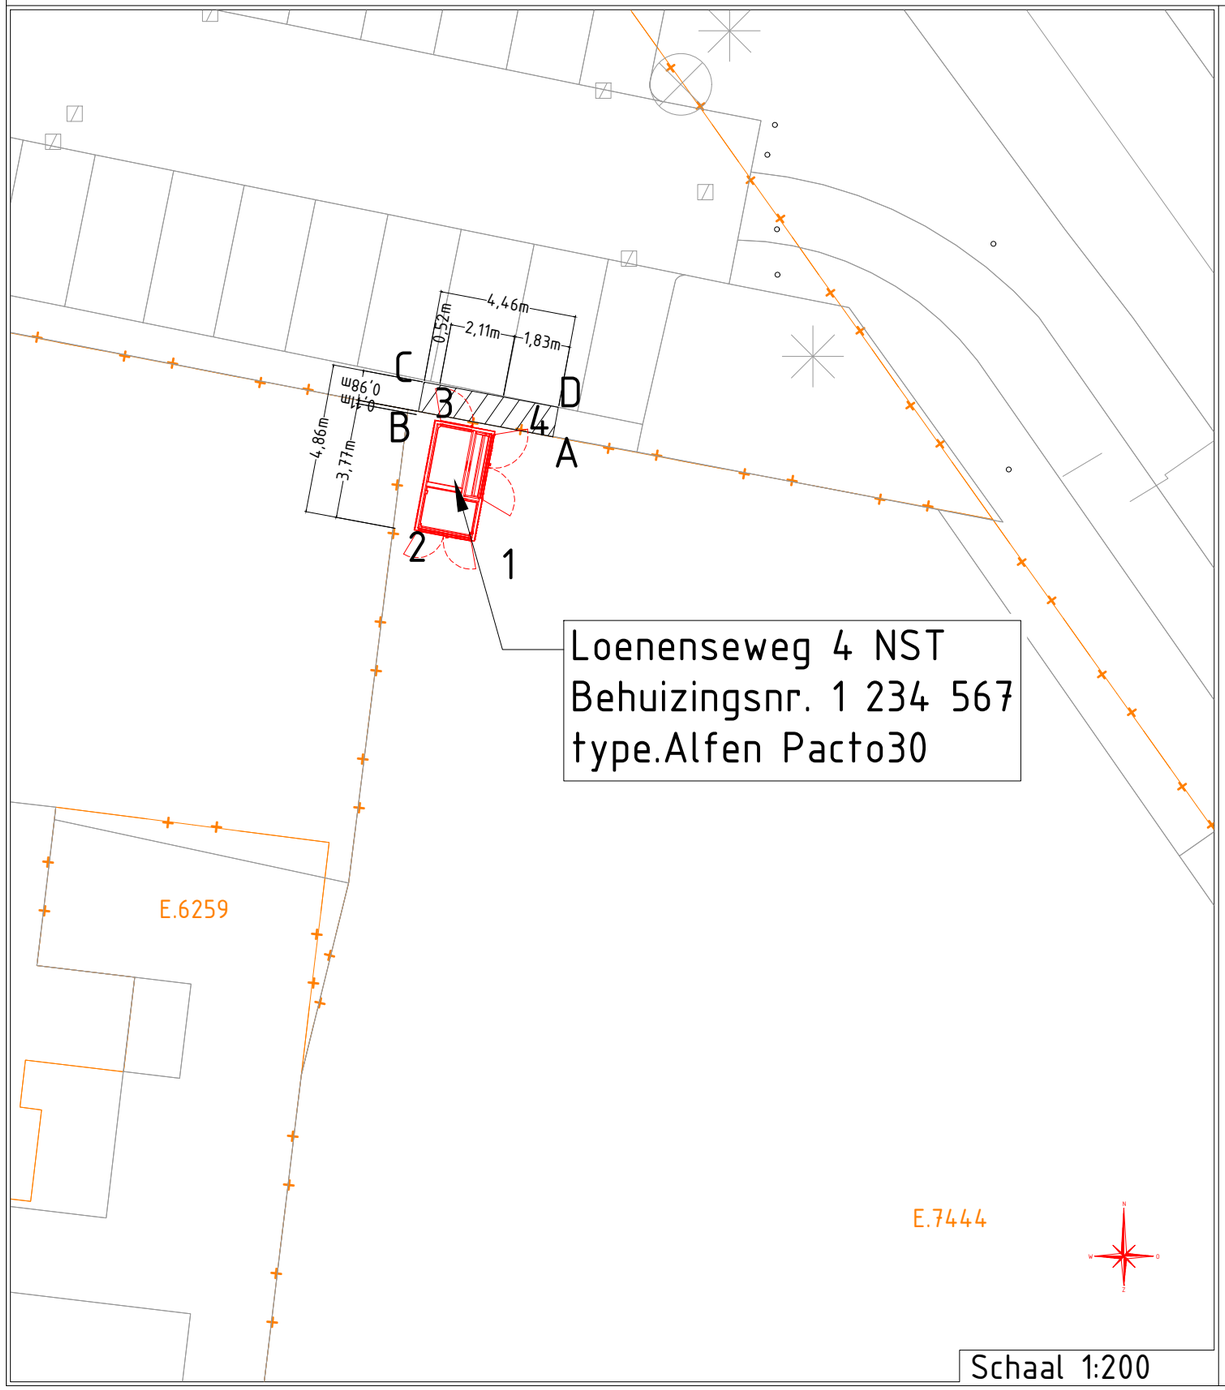

Schaal 1:200

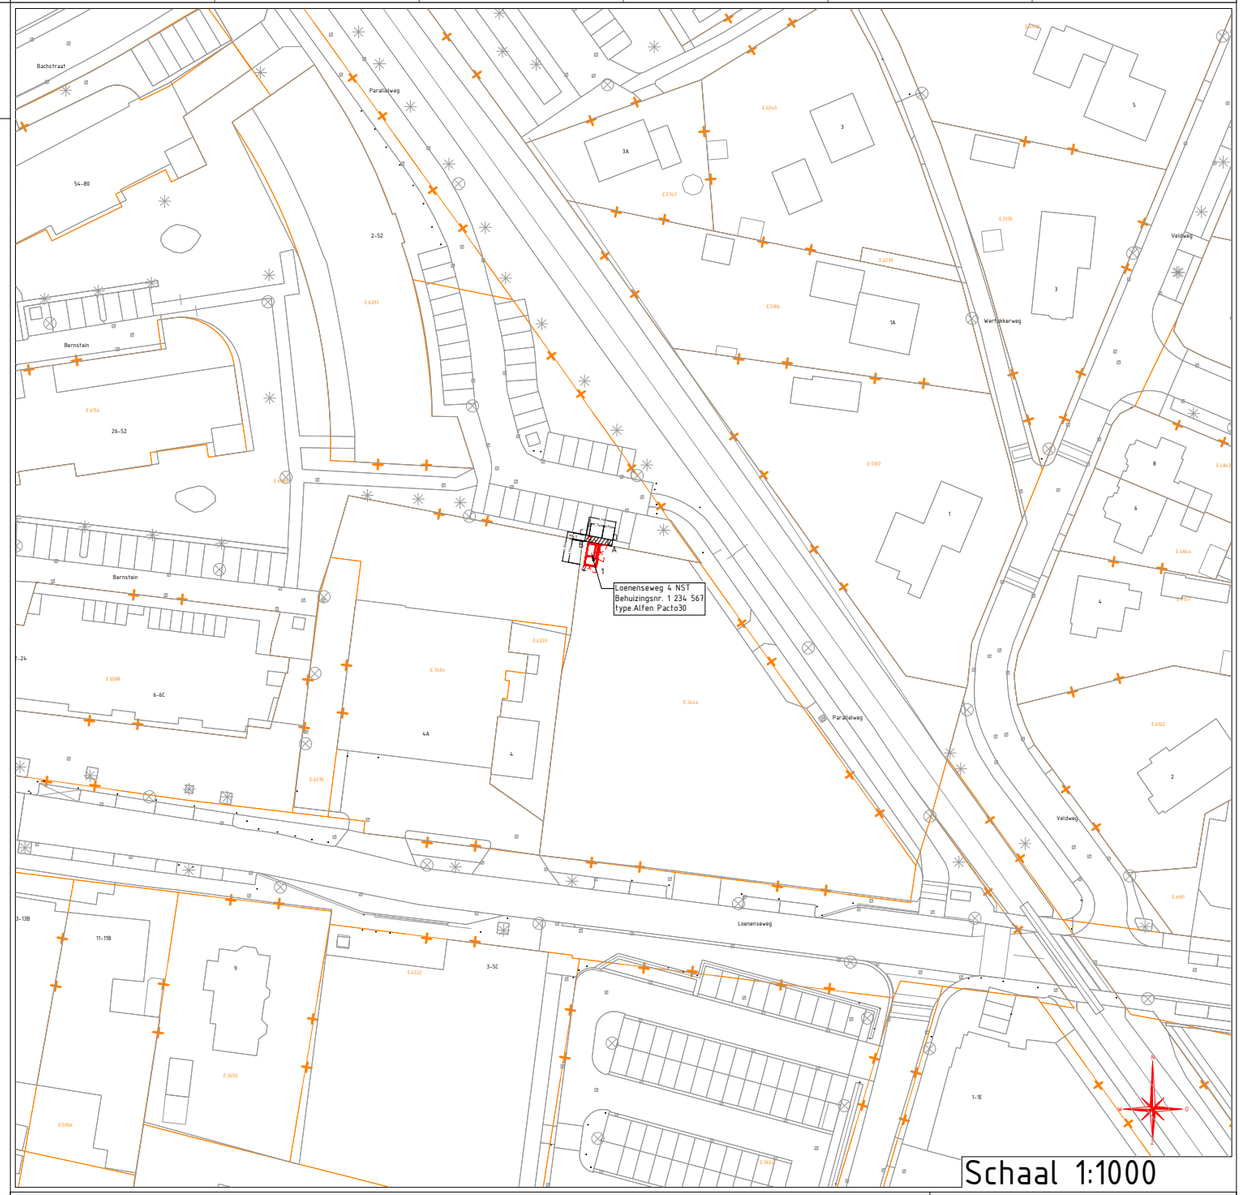

Schaal 1:1000

Loenenseweg \ Eerbeek
Behuizing nr. 1 234 567
Stationstekening Loenenseweg 4 NST / Alfen Pacto30

Beheerkaart :			
Datum : 9-10-2023			
Status : Voorbereiding			
Schaal : 1:200/1:1000			
Discipline : E-LS/E-MS			
Blad nr: 1/2	Formaat: A3		
CS nr:			
RegioRandmeren,Veluwe,G&V - IPR			
Case nr: 0292399			

Liander
onderdeel van alliander

Gemeente:			
Get. : Wouter Elbertsen	Datum: 12-10-2023		
Wijz. A :	Datum:	Par.:	
Wijz. B :	Datum:	Par.:	
Wijz. C :	Datum:	Par.:	
Engineer : Wouter Elbertsen	Tel. nr : 06-14318498		