



Wijziging
Kruispunt (uitritconstructie)
en wijziging fietsoversteek

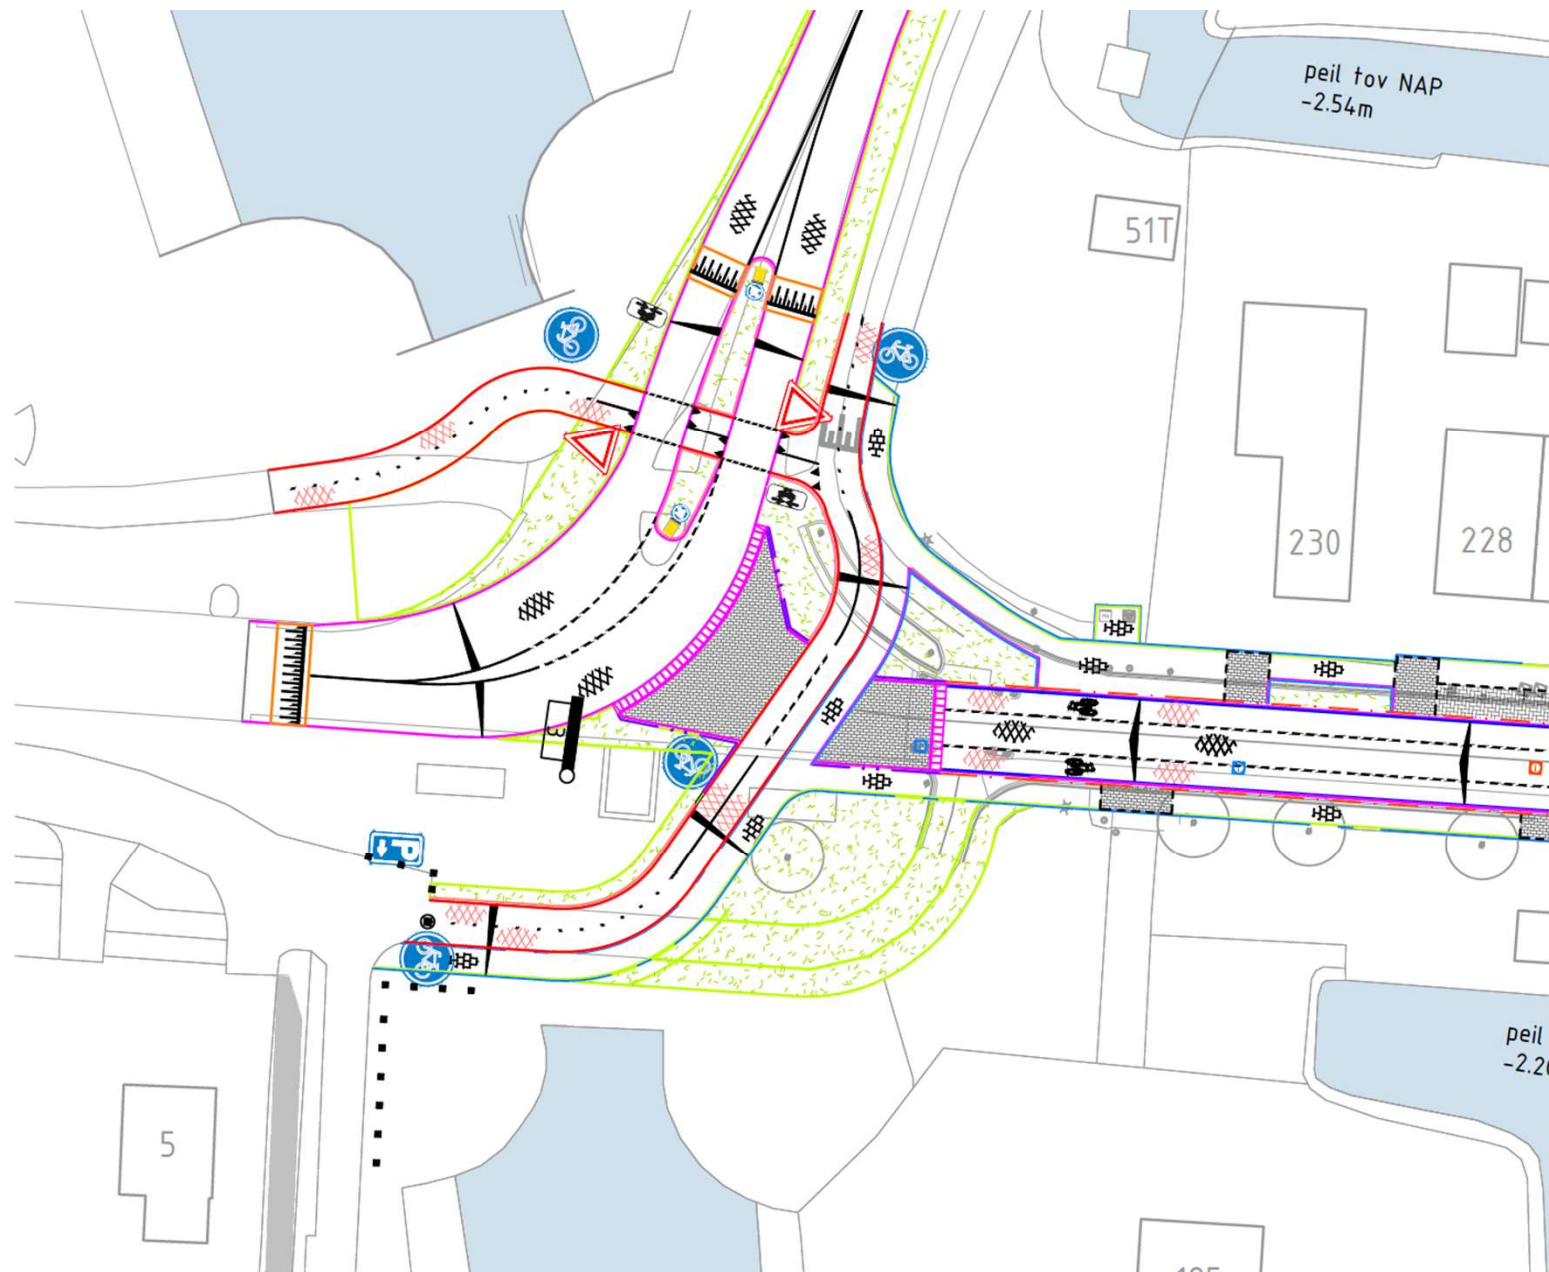

Behoud
voetgangersoversteekplaats

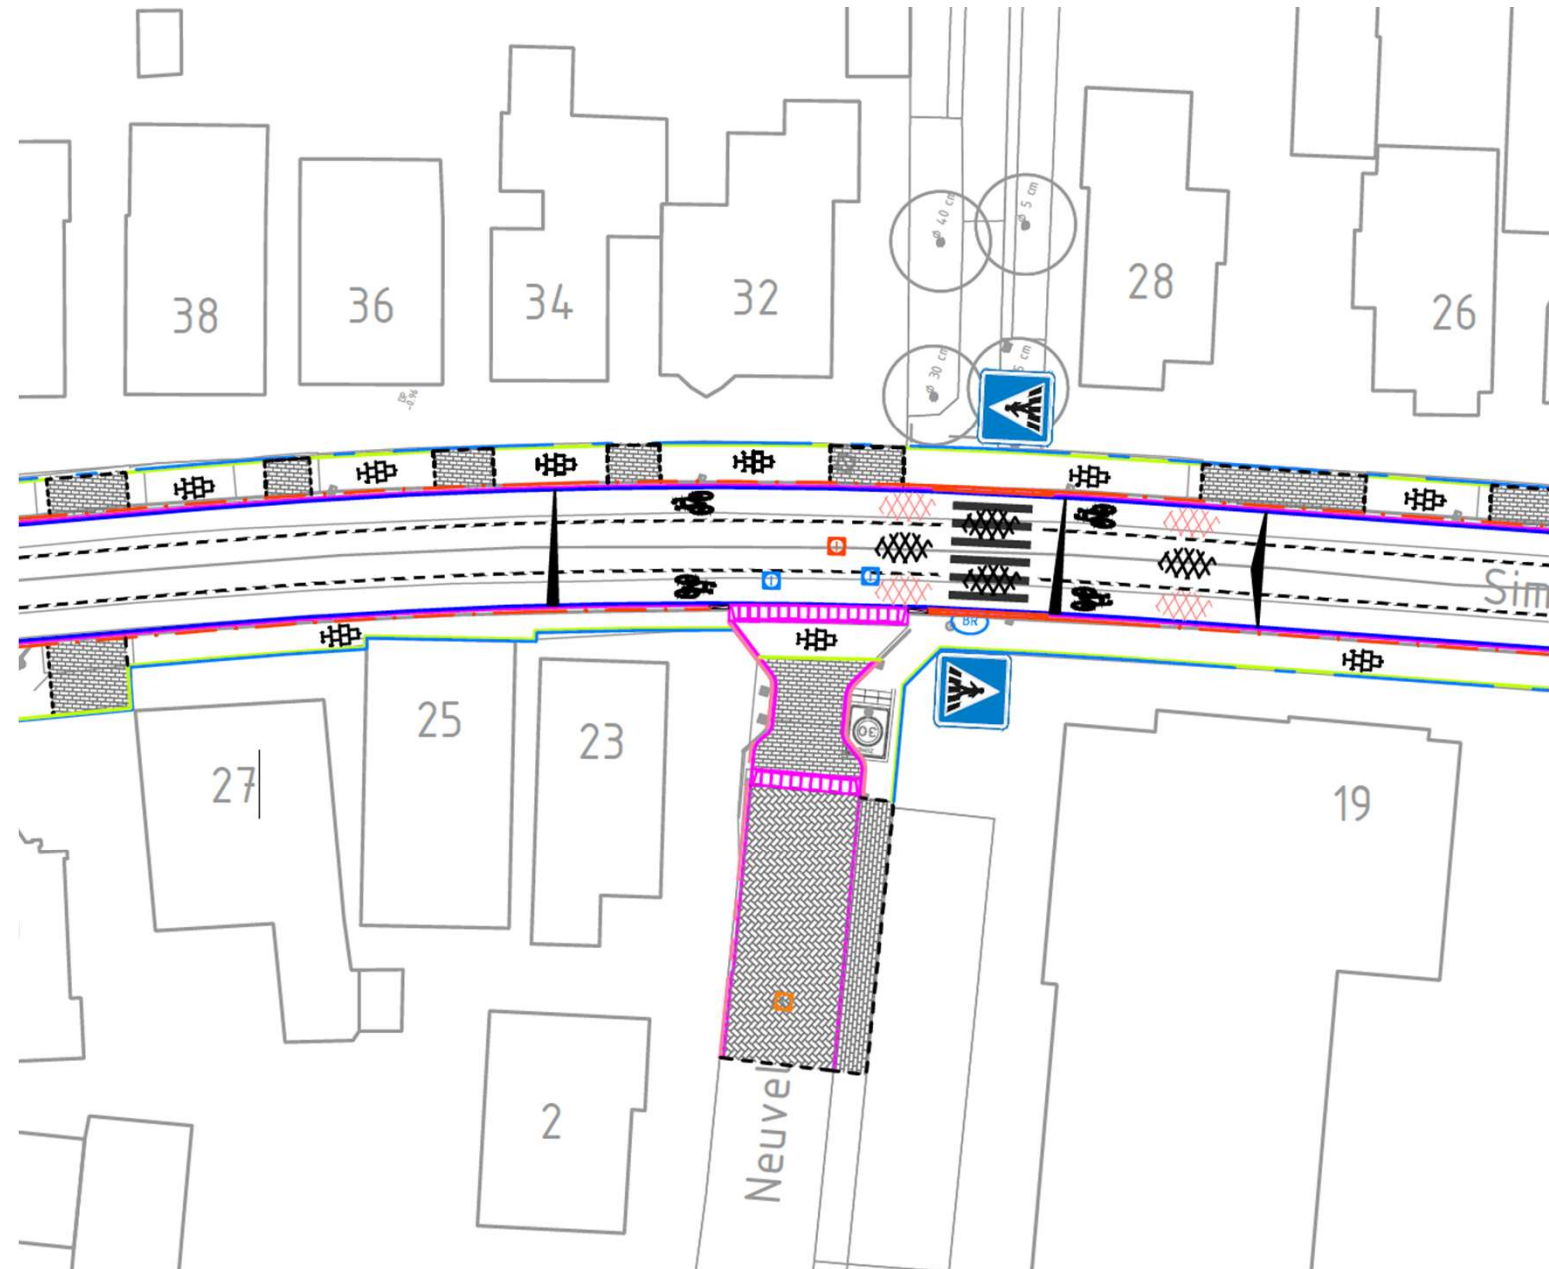

Fietsstroken (onderbreking bij bushaltes)

