

Witte de Withstraat tussen Zwarte Paardenstraat en Boomgaardsstraat afsluiten voor gemotoriseerd verkeer met 2 hekken.


Witte de Withstraat tussen Boomgaardsstraat en Eendrachtsstraat afsluiten voor gemotoriseerd verkeer met 2 hekken.

Witte de Withstraat tussen Eendrachtsstraat en Eendrachtsweg afsluiten voor gemotoriseerd verkeer met 2 hekken.

Bij het plaatsen van de hekken bij Witte de Withstraat, ruimte over laten voor passerende (brom)fietsters

Aantal hekken: 6 stuks
Aantal verkeersregelaars: 2

- Toelaten:
- Hulpdiensten
 - Fietsters
 - Bromfietsters
 - Bewoners
 - Mindervalide (GPP)

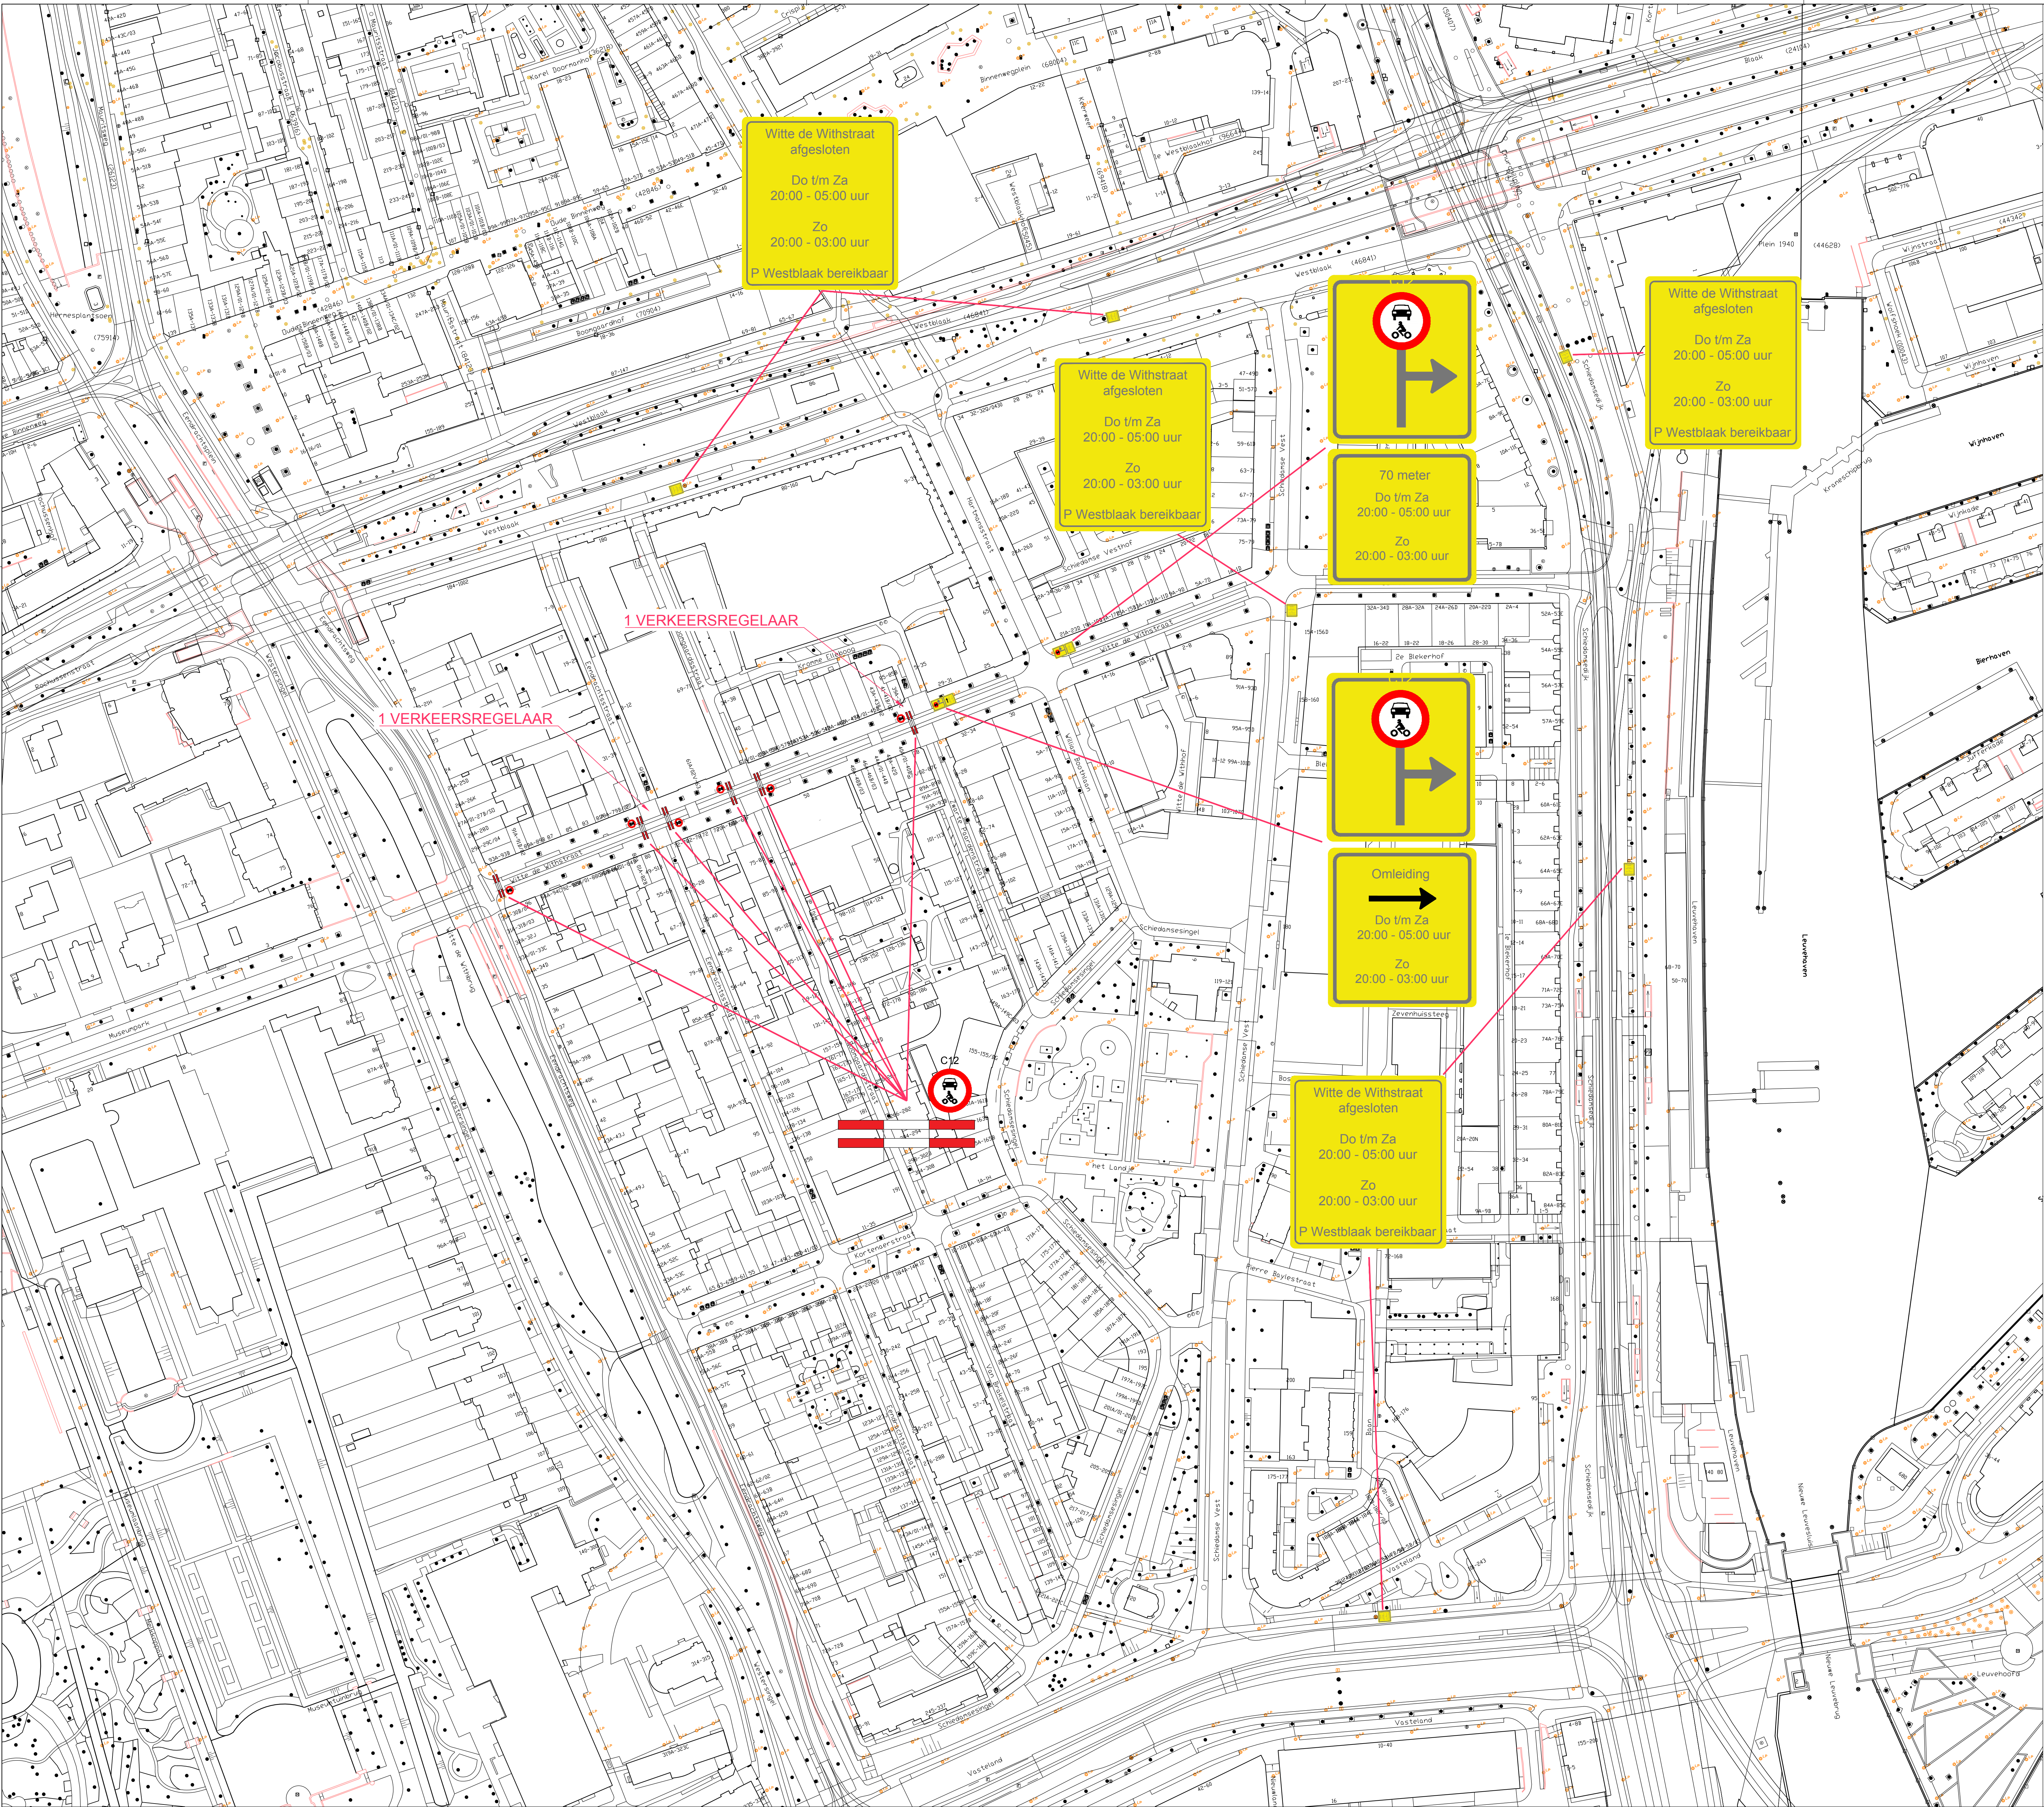

Meentbrug afsluiten voor gemotoriseerd verkeer.

Meent tussen Rodezand en Westewagenstraat afsluiten voor gemotoriseerd verkeer.


Bij het plaatsen van de hekken op de Meent, ruimte over laten voor passerende (brom)fietsers

Bij het plaatsen van het hek op het Haagseveer, ruimte over laten voor passerende motorvoertuigen en (brom)fietsers.

1 richtingsverkeer instellen op het Haagseveer tijdens de afsluiting

Aantal hekken: 6 stuks
Aantal verkeersregelaars: 3

- Toelaten:
- Hulpdiensten
 - Fietsers
 - Bromfietsers
 - Bewoners (parkeergarage Timmerhuis)
 - Mindervalide (GPP)

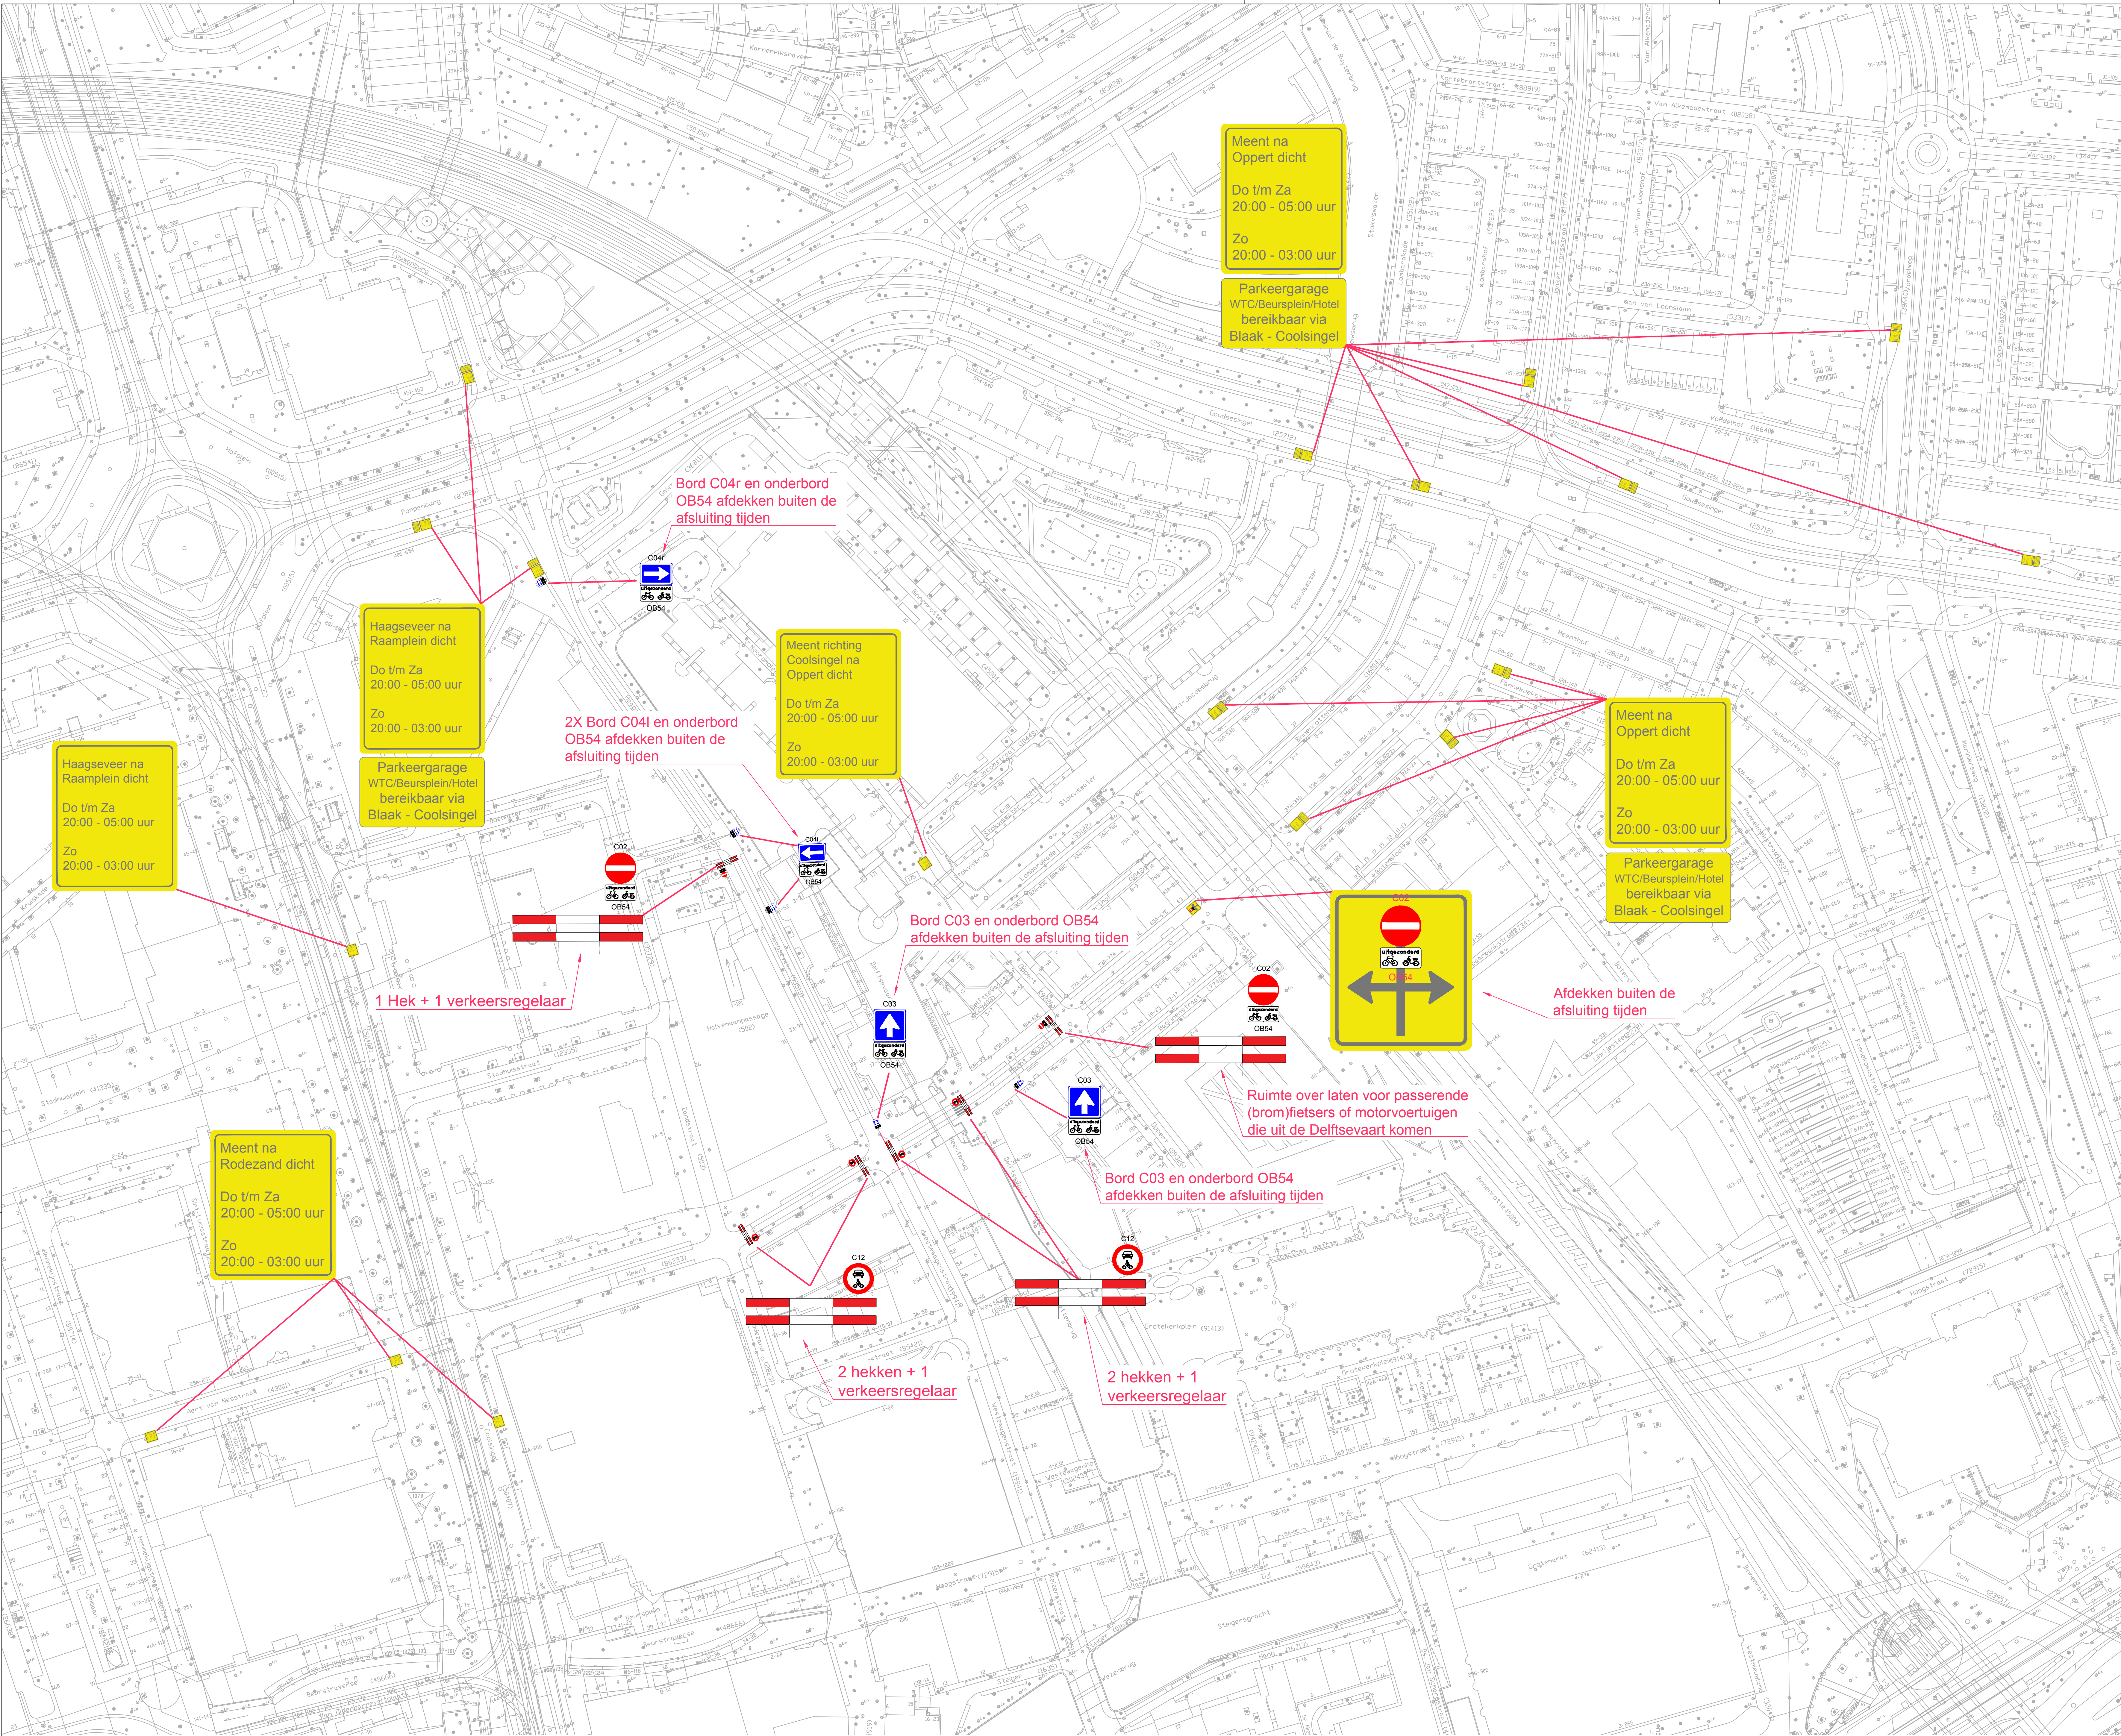


Meentbrug afsluiten voor gemotoriseerd verkeer.

Bij het plaatsen van de hekken op de Meent, ruimte over laten voor passerende (brom)fietzers

Aantal hekken: 3 stuks
Aantal verkeersregelaars: 2

Toelaten:

- Hulpdiensten
- Fietzers
- Bromfietzers
- Bewoners

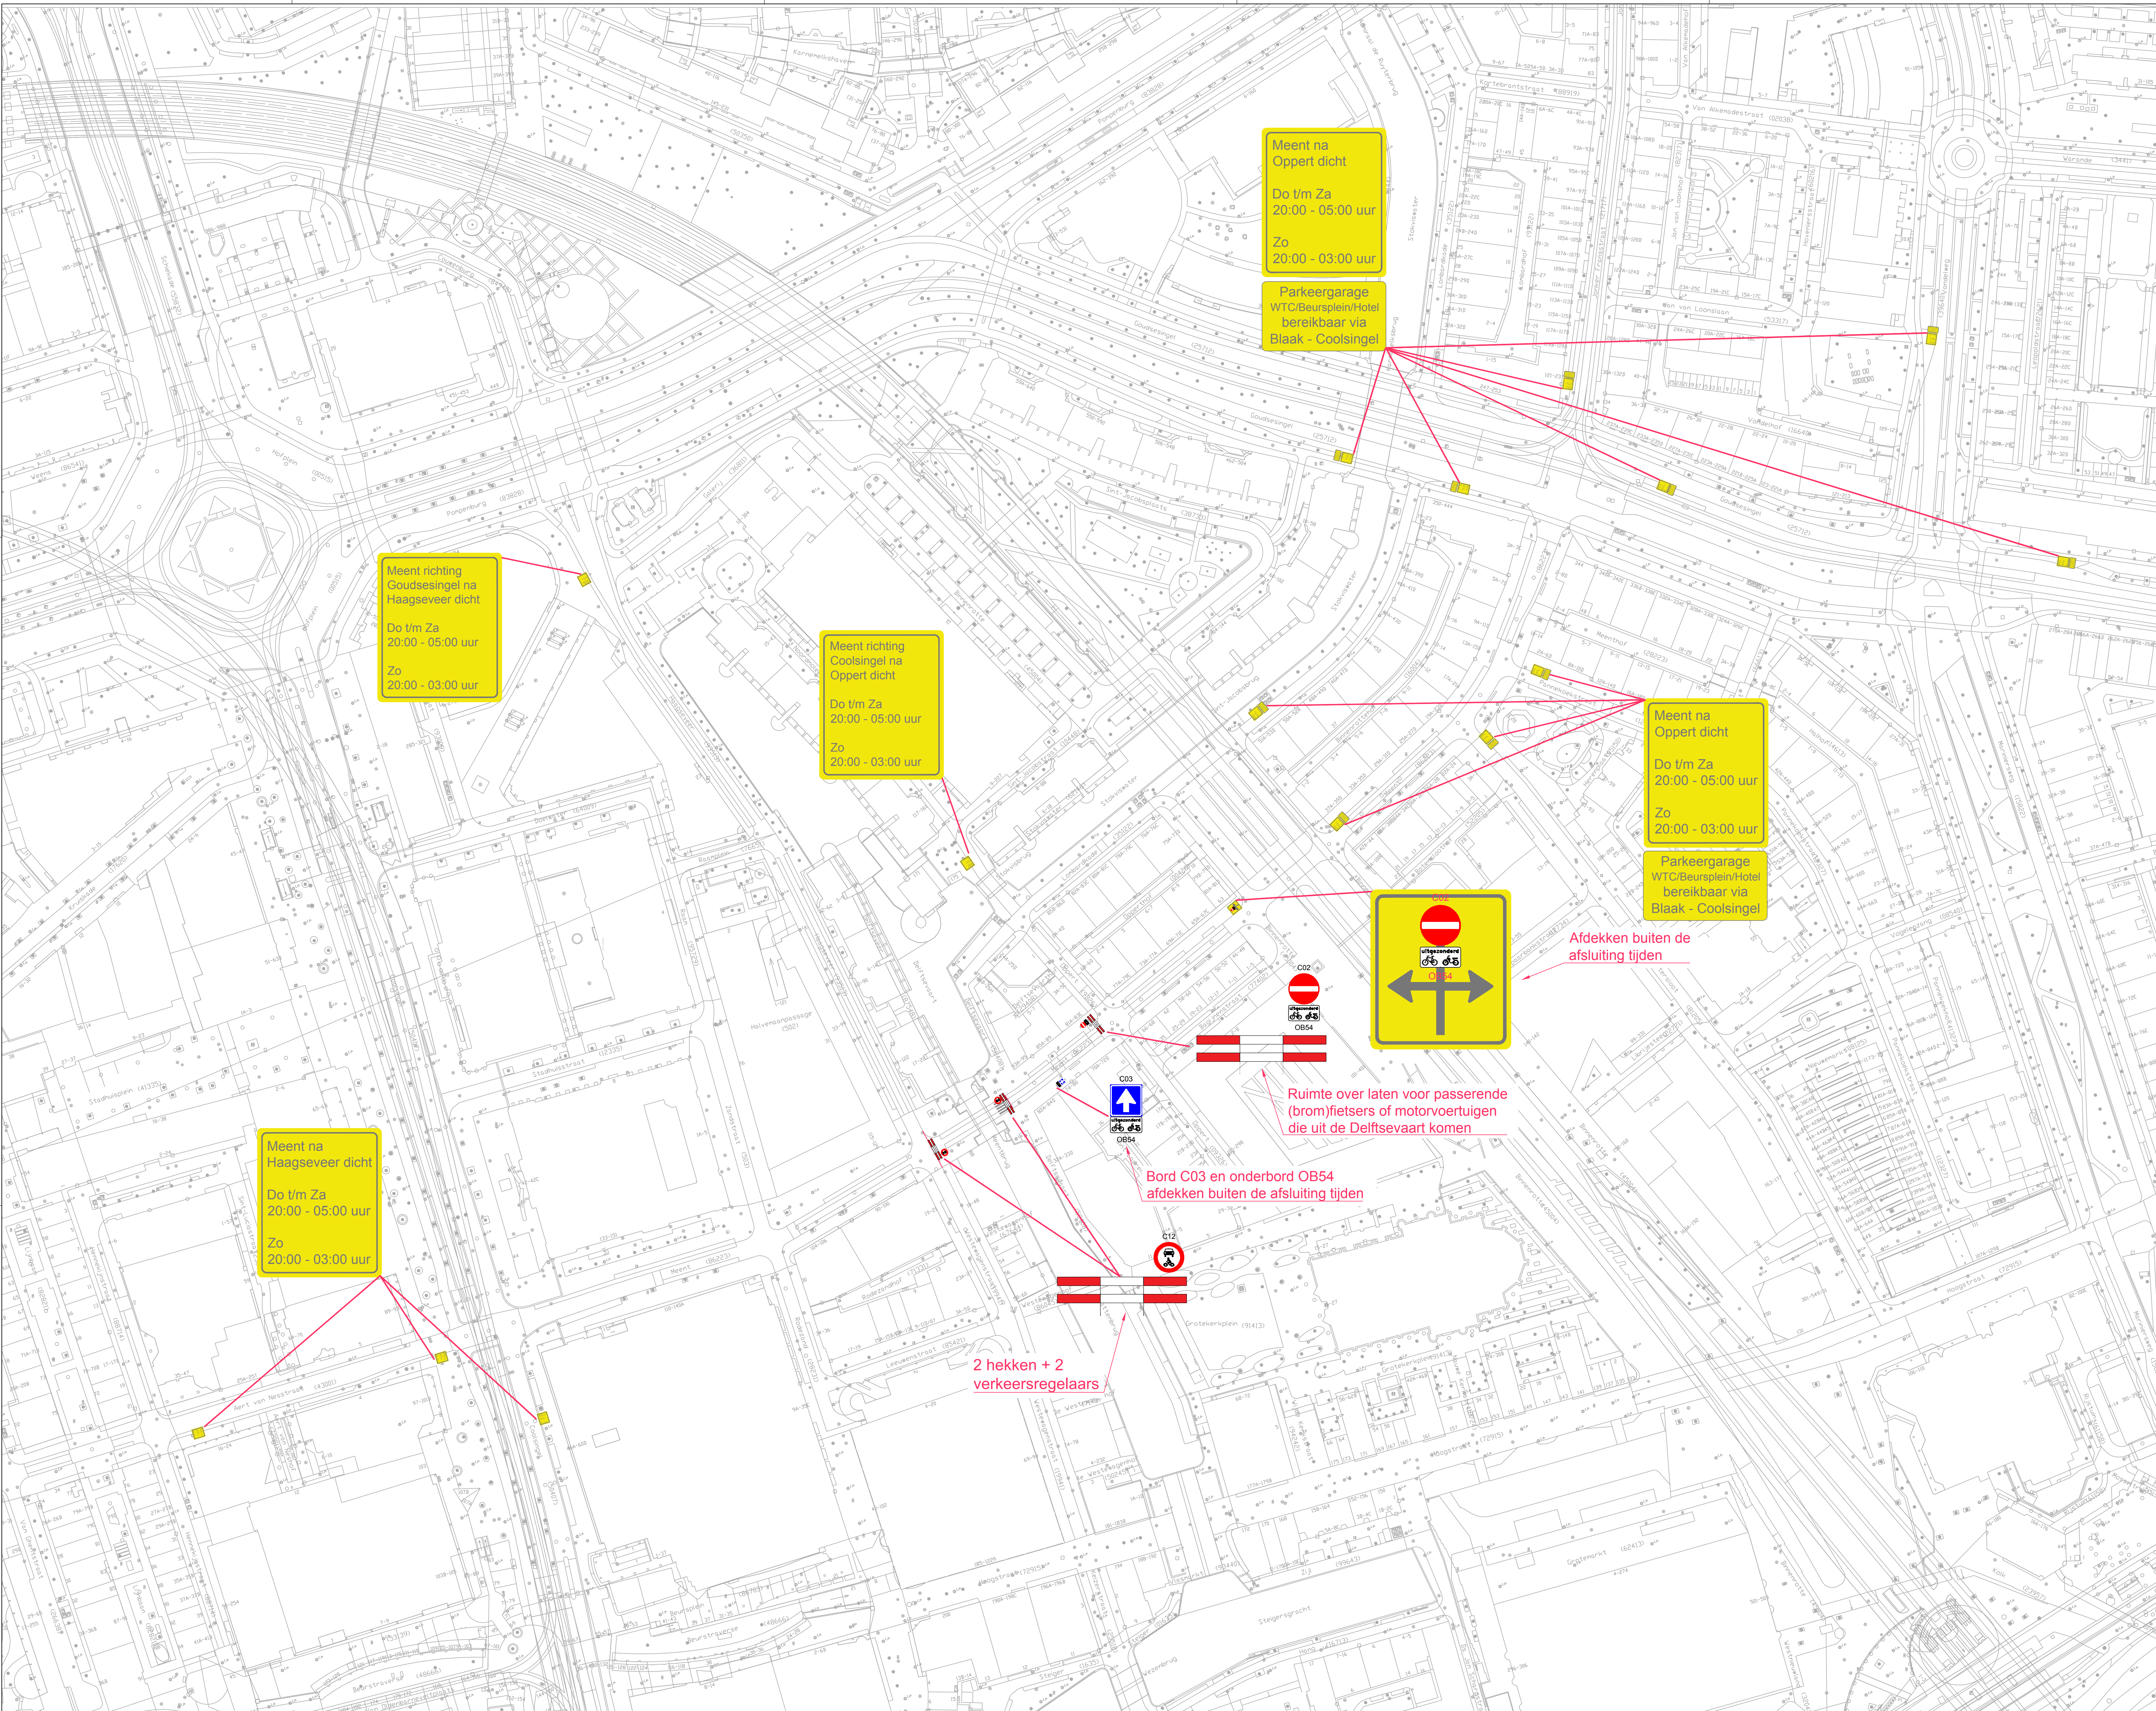

Schouwburgplein afsluiten voor gemotoriseerd verkeer.

Kruiskade via Hofplein afsluiten voor gemotoriseerd verkeer.
P-garage Kruiskade wel bereikbaar door twee richtingsverkeer in te stellen op de Kruiskade tijdens de afsluiting

Bij het plaatsen van de hekken bij Schouwburgplein en Kruiskade ruimte over laten voor passerende (brom)fietzers

Aantal hekken: 3 stuks
Aantal verkeersregelaars: 3

- Toelaten:
- Hulpdiensten
 - Fietzers
 - Bromfietzers
 - Bewoners
 - Mindervalide (GPP)
 - Bezoekers Hilton
 - Taxi's




MN	01-05-2024	3
MN	29-04-2024	1
Gepikt door	Datum	Versie

Bij het plaatsen van het hek bij Karel Doormanstraat ruimte over laten voor passerende (brom)fietzers

Toelaten:

- Hulpdiensten
- Fietzers
- Bromfietzers
- Bewoners
- Mindervalide (GPP)

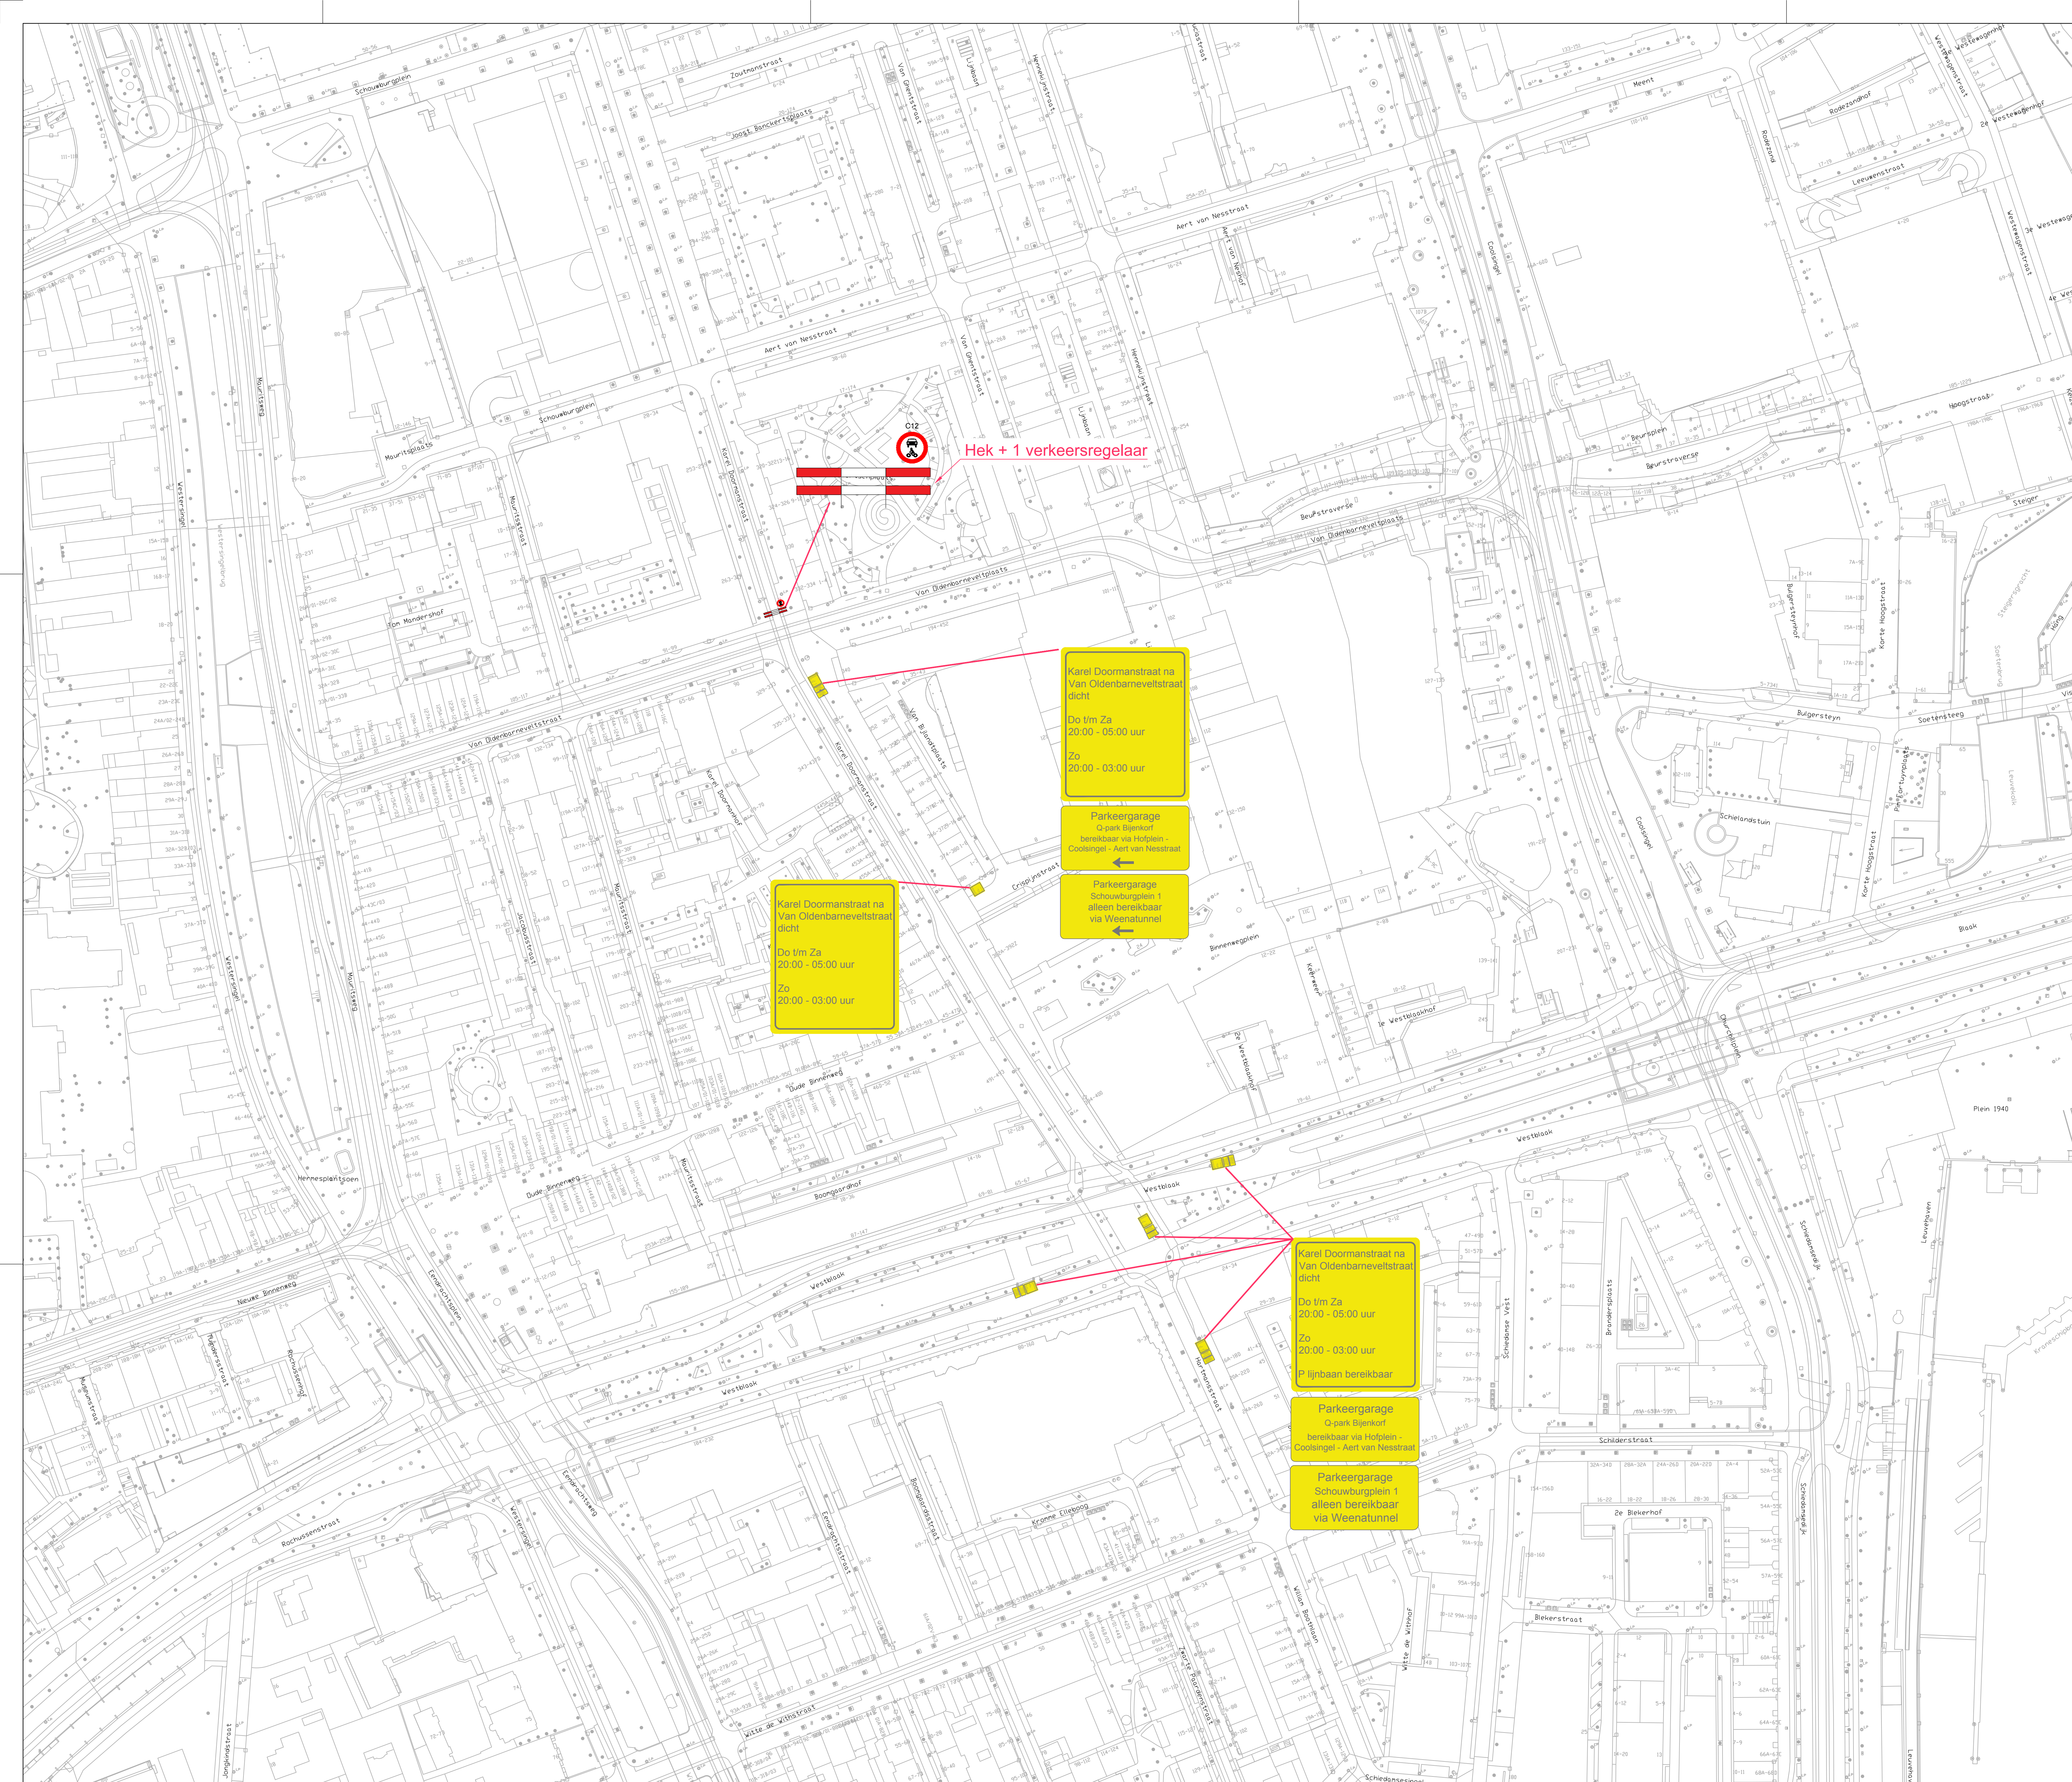

MN	03-06-2024	2
MN	01-06-2024	1
Getekend door	Datum	Versie