


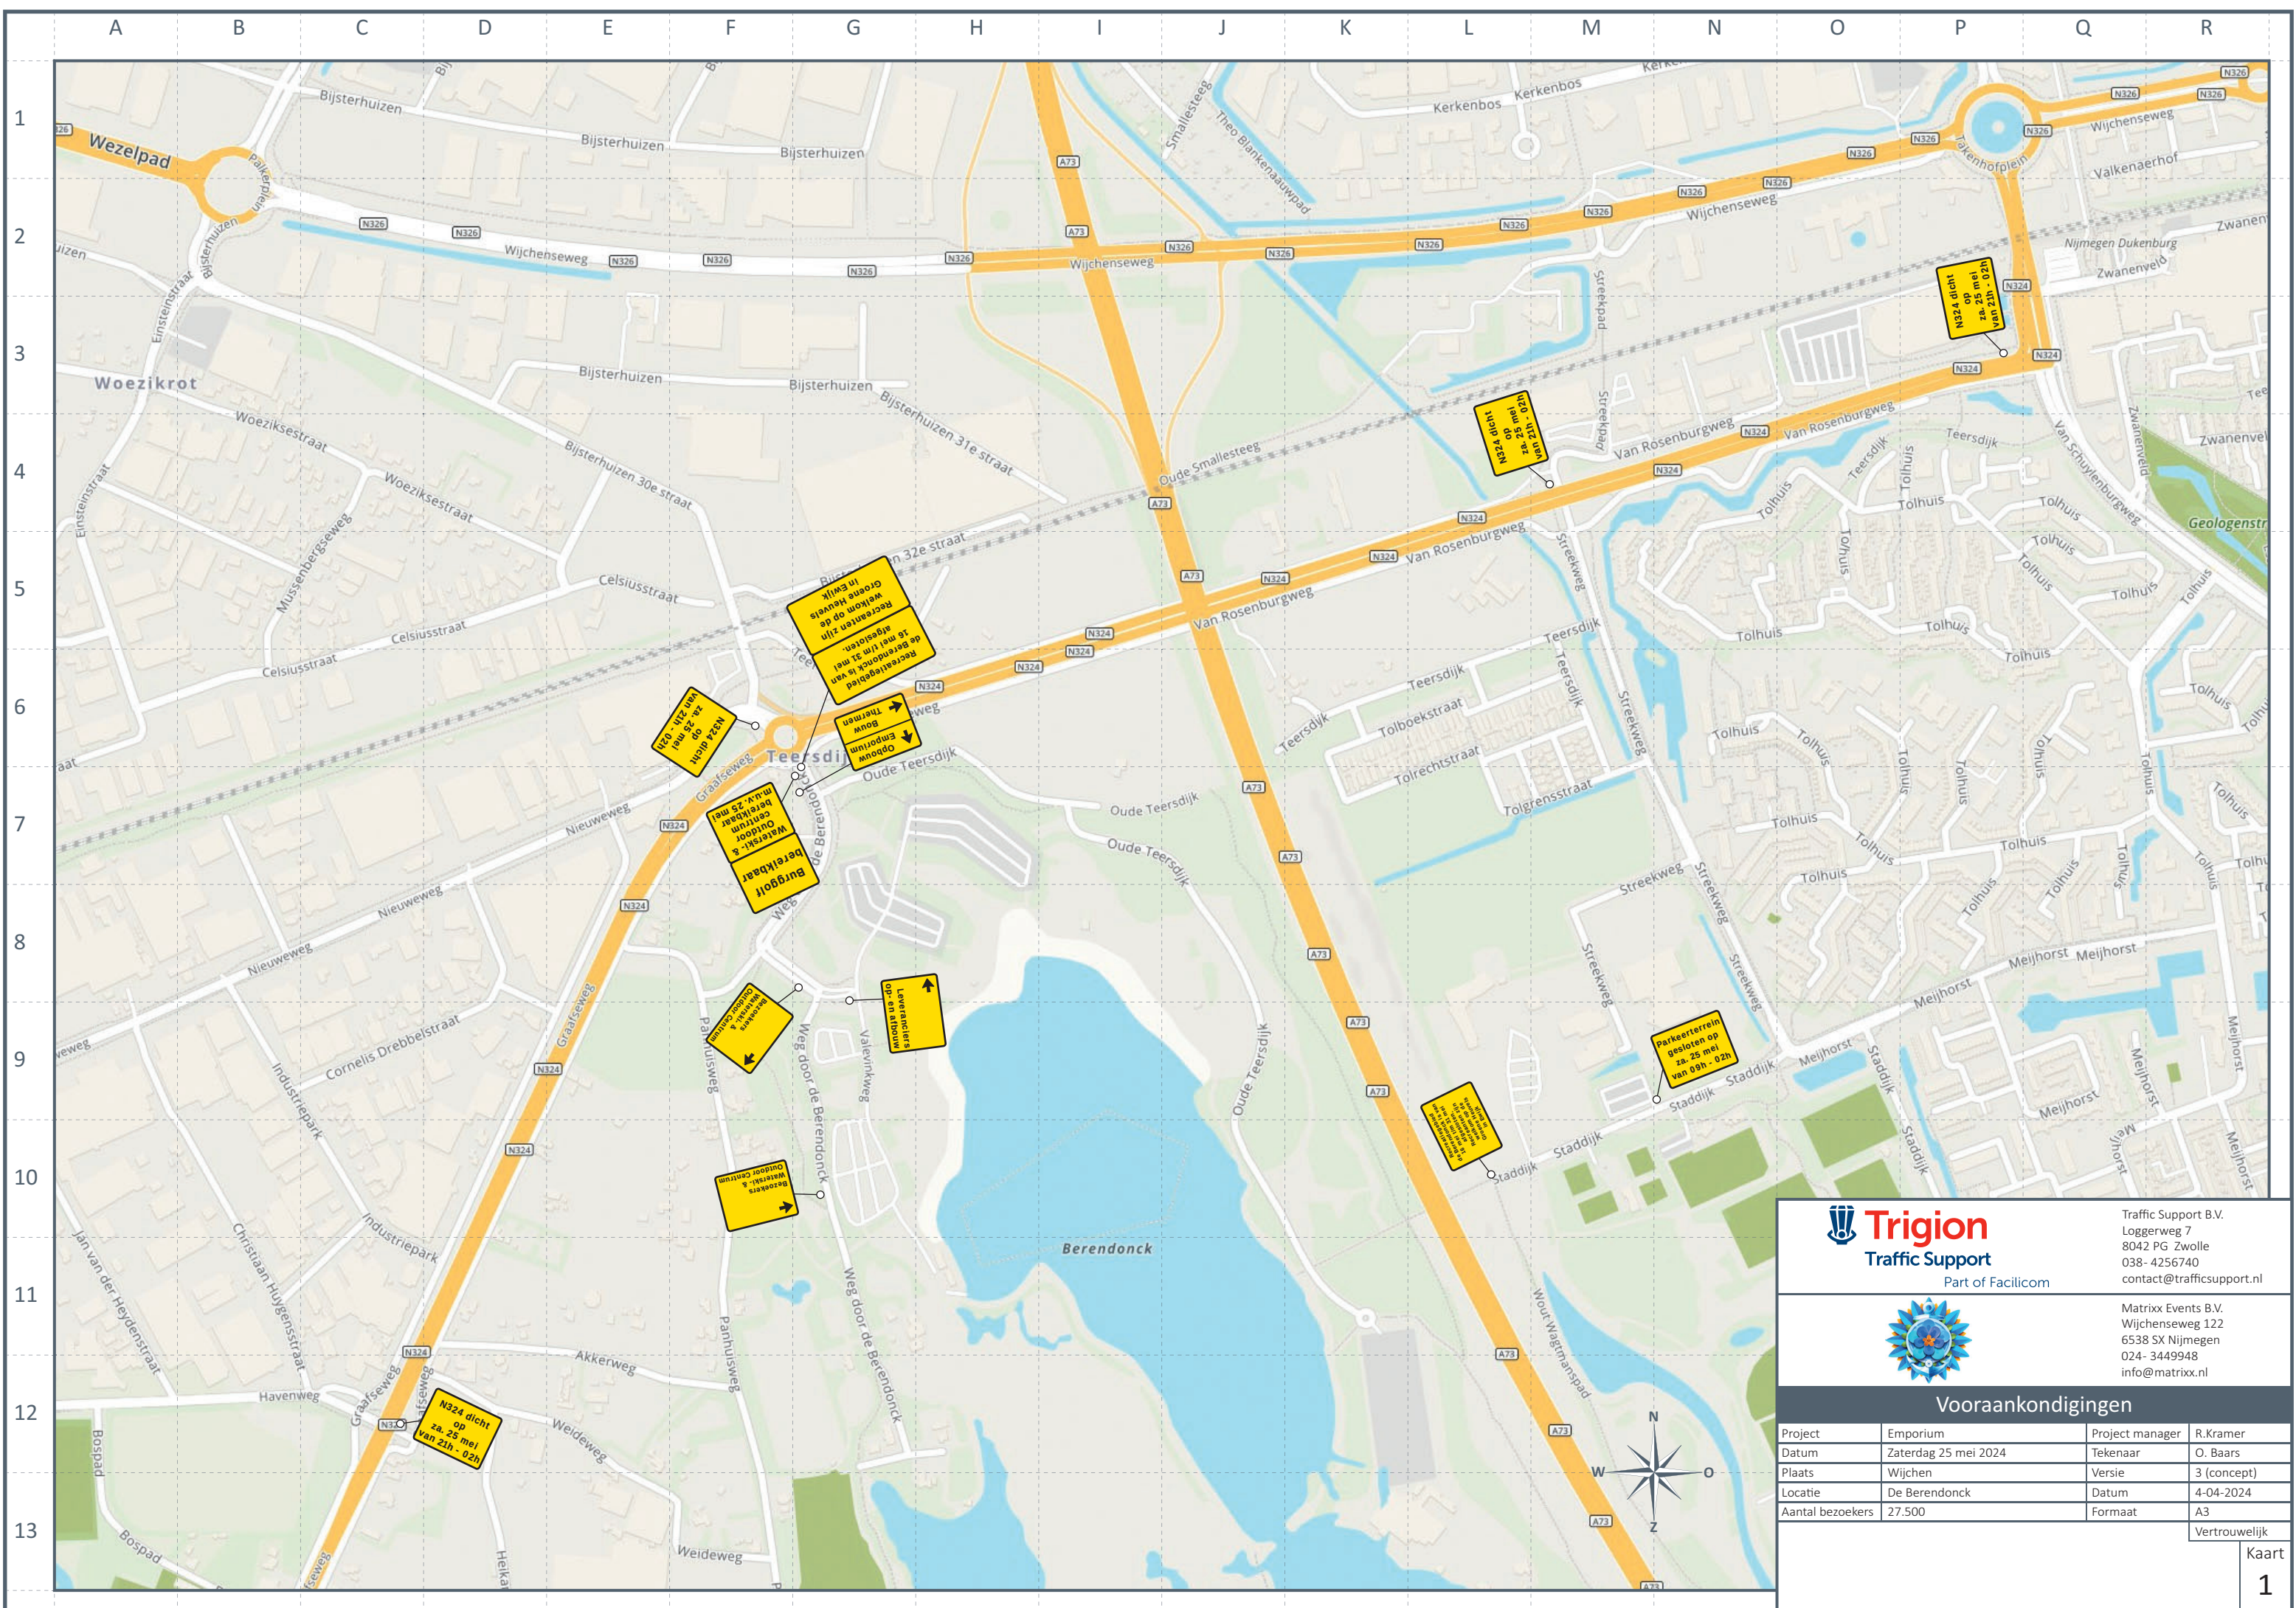

Part of Facicom

Traffic Support B.V.
Loggerweg 7
8042 PG Zwolle
038- 4256740
contact@trafficsupport.nl




Matrixx Events B.V.
Wijchenseweg 122
6538 SX Nijmegen
024- 3449948
info@matrixx.nl

Vooraankondigingen

Project	Emporium	Project manager	R.Kramer
Datum	Zaterdag 25 mei 2024	Tekenaar	O. Baars
Plaats	Wijchen	Versie	3 (concept)
Locatie	De Berendonck	Datum	4-04-2024
Aantal bezoekers	27.500	Formaat	A3

Vertrouwelijk

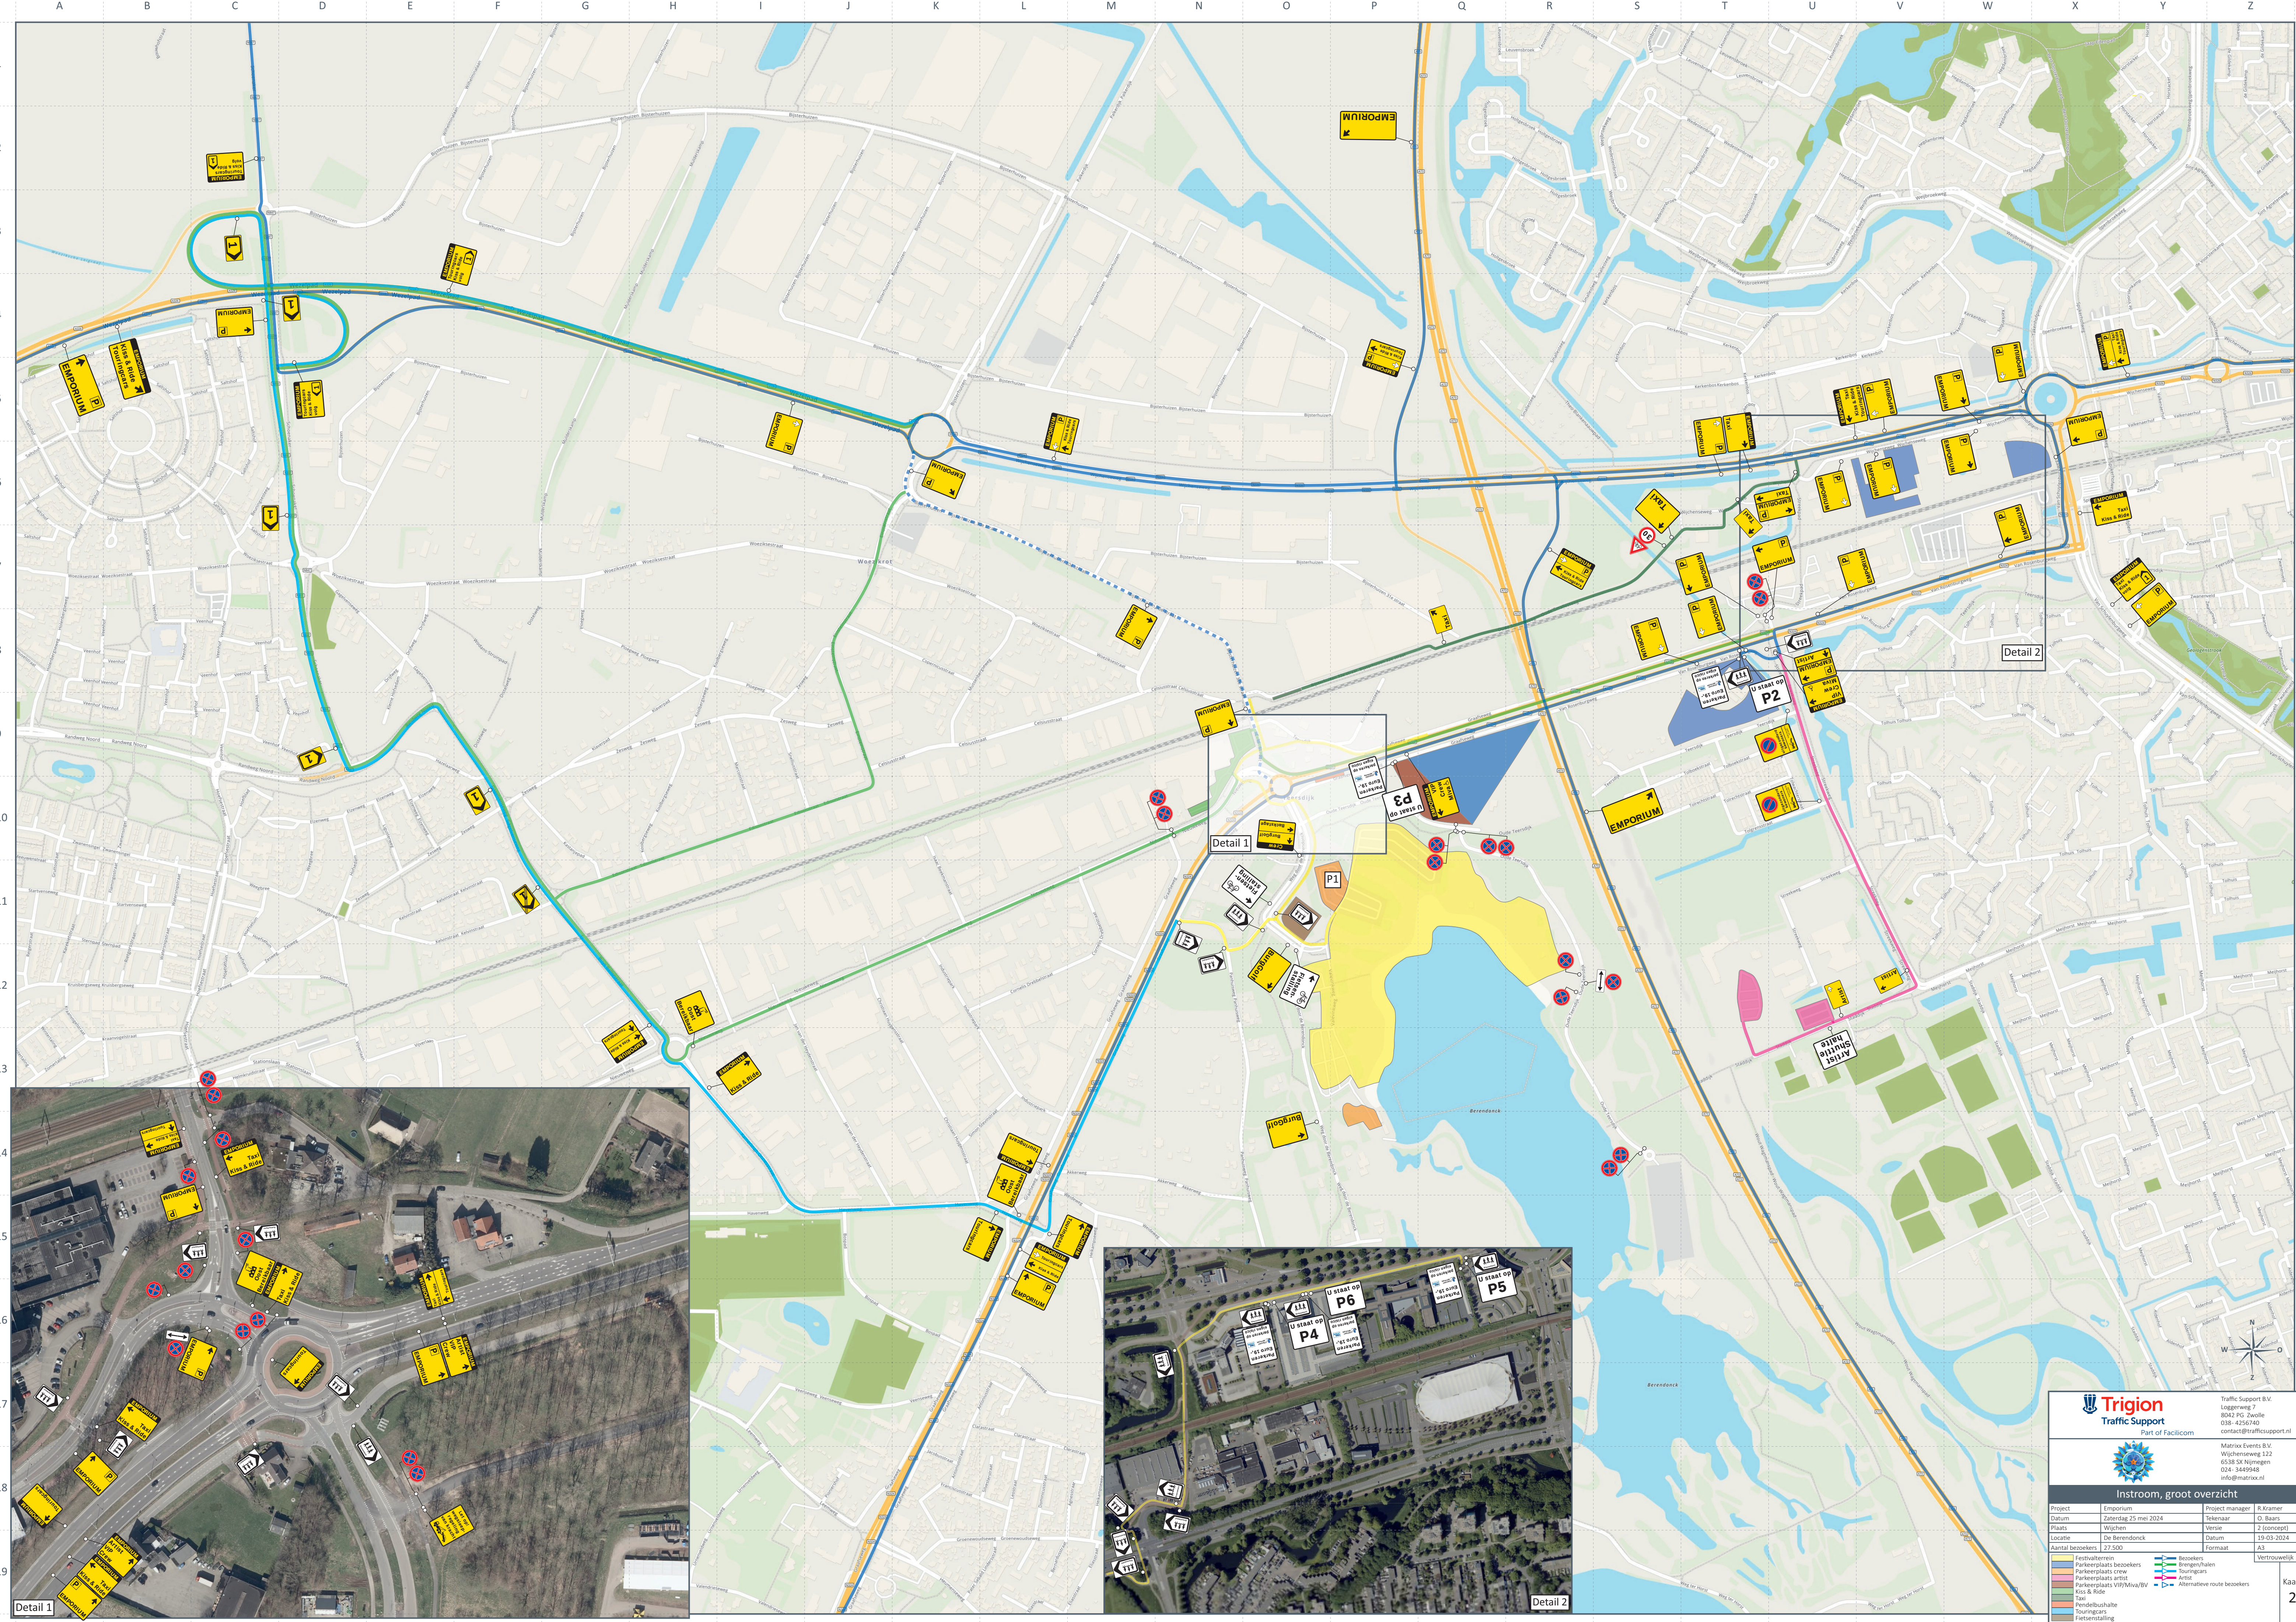



Trafic Support B.V.
Logerweg 7
8042 PG Zwolle
038- 4236740
contact@trigionsupport.nl



Matrix Events B.V.
Wijchenweg 122
6538 SX Nijmegen
024- 3449948
info@matrix.nl

Instroom, groot overzicht

Project	Emporium	Project manager	R.Kramer
Datum	Zaterdag 25 mei 2024	Tekenaar	D. Baars
Plaats	Wichien	Versie	2 (concept)
Locatie	De Berendsonck	Datum	19-05-2024
Aantal bezoekers	27.500	Formaat	A3

Festiviteitsterrein

Parkerplaats bezoekers

Parkerplaats artist

Parkerplaats VW/Miva/BV

Kiss & Ride

Pendelbusstalte

Fietseinstalling






Bezoekers

Brengen/halen

Boulevard

Artist

Interactieve route bezoekers

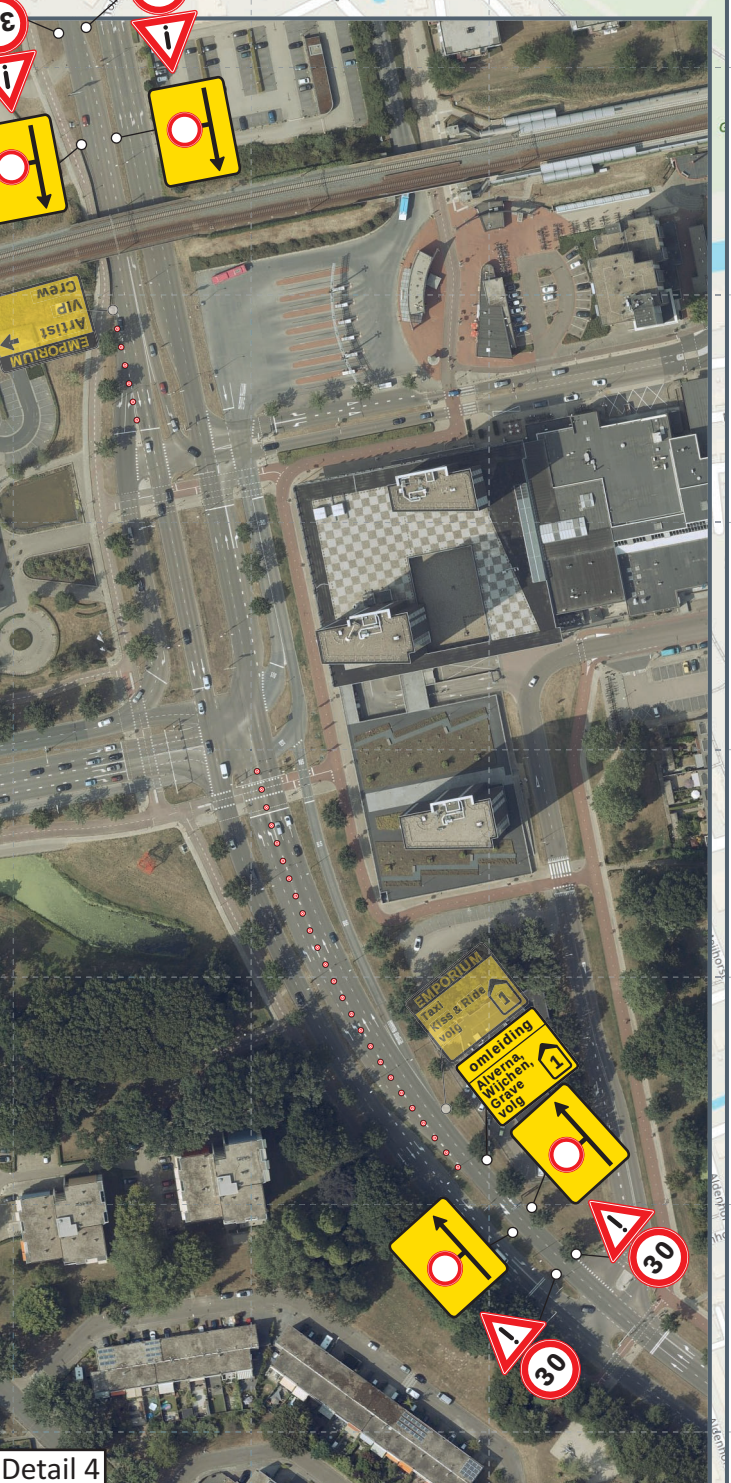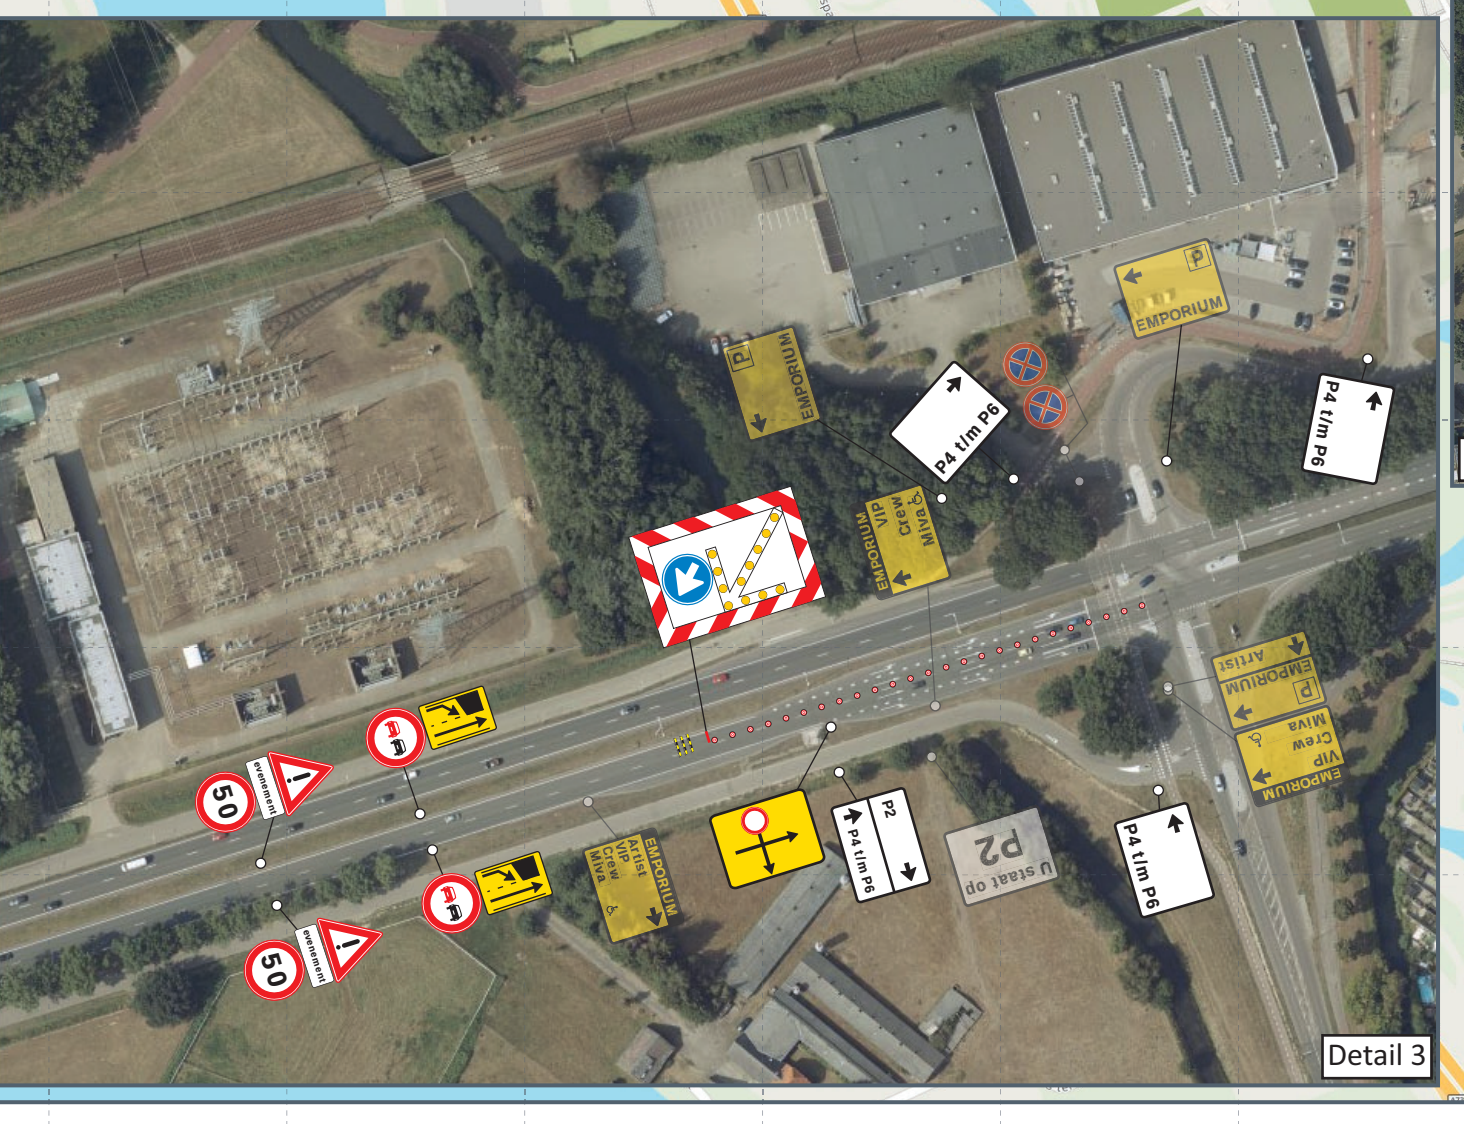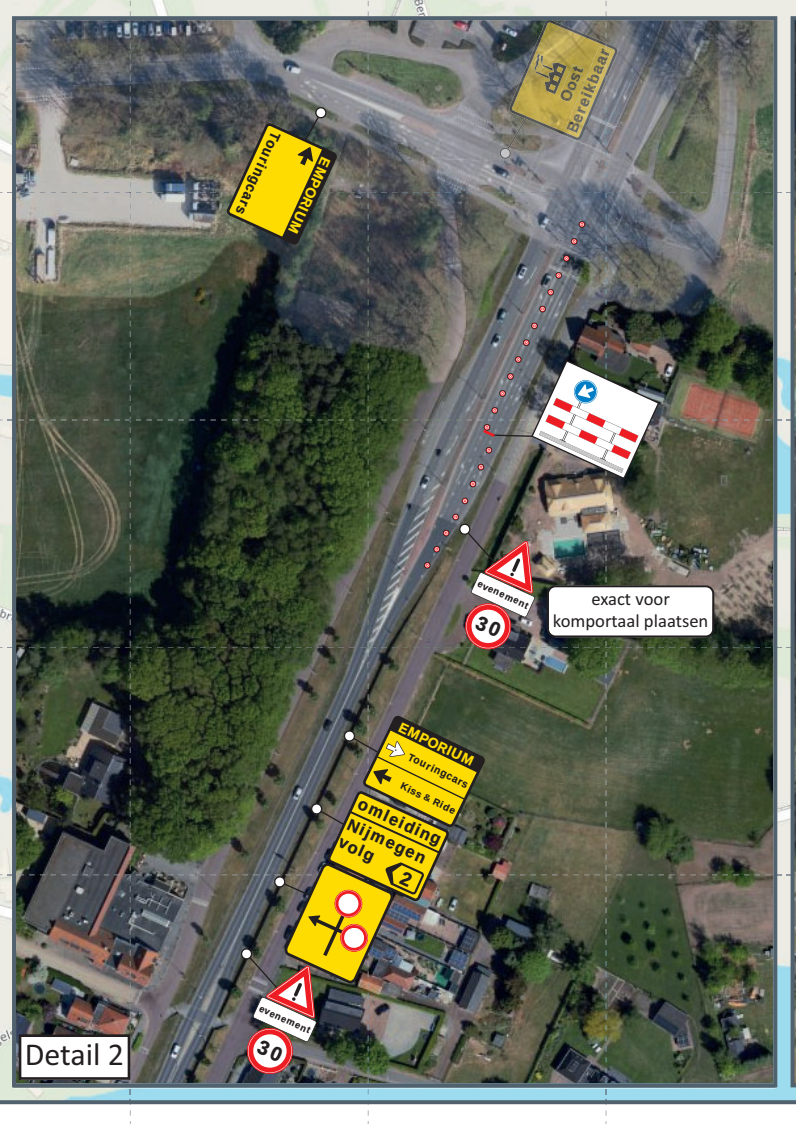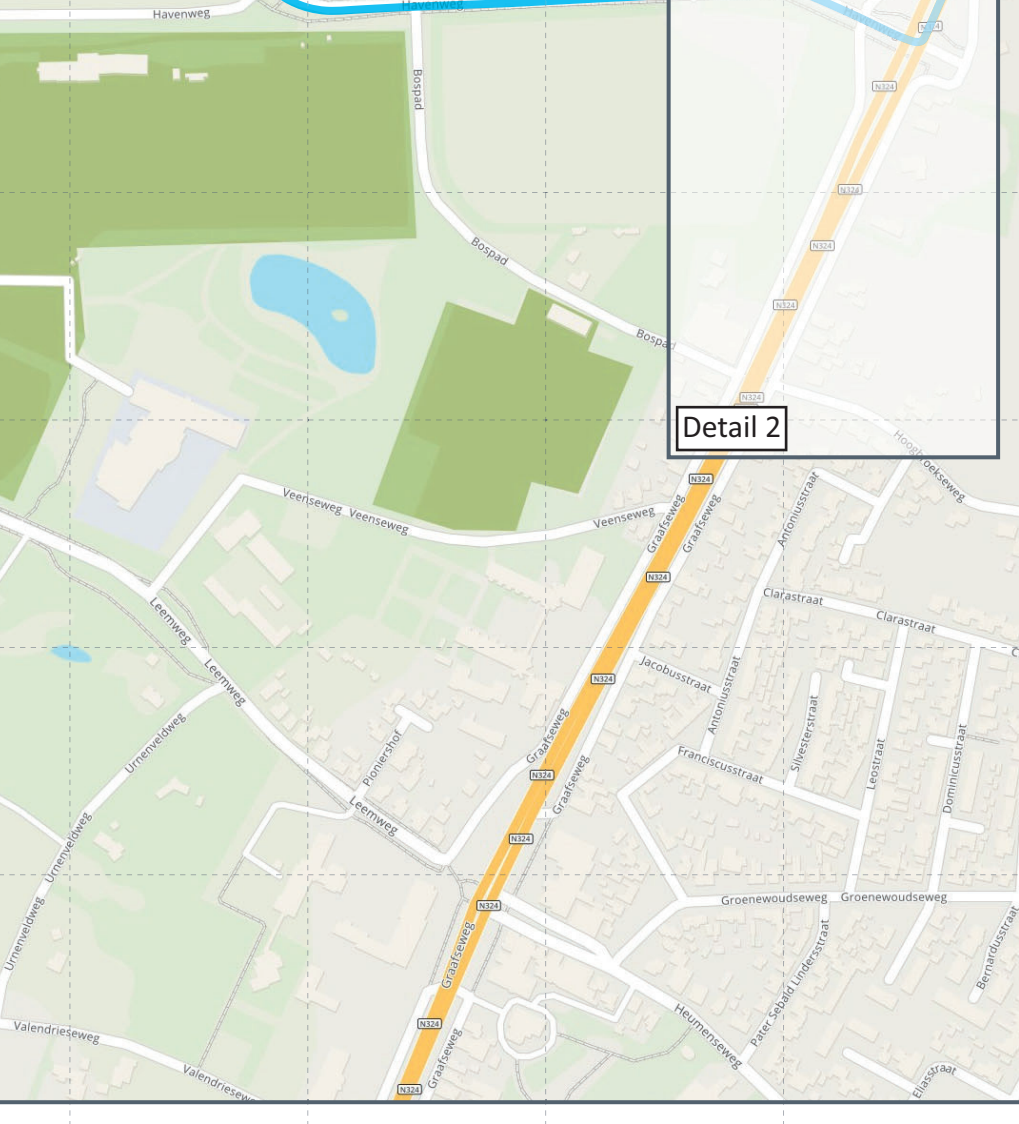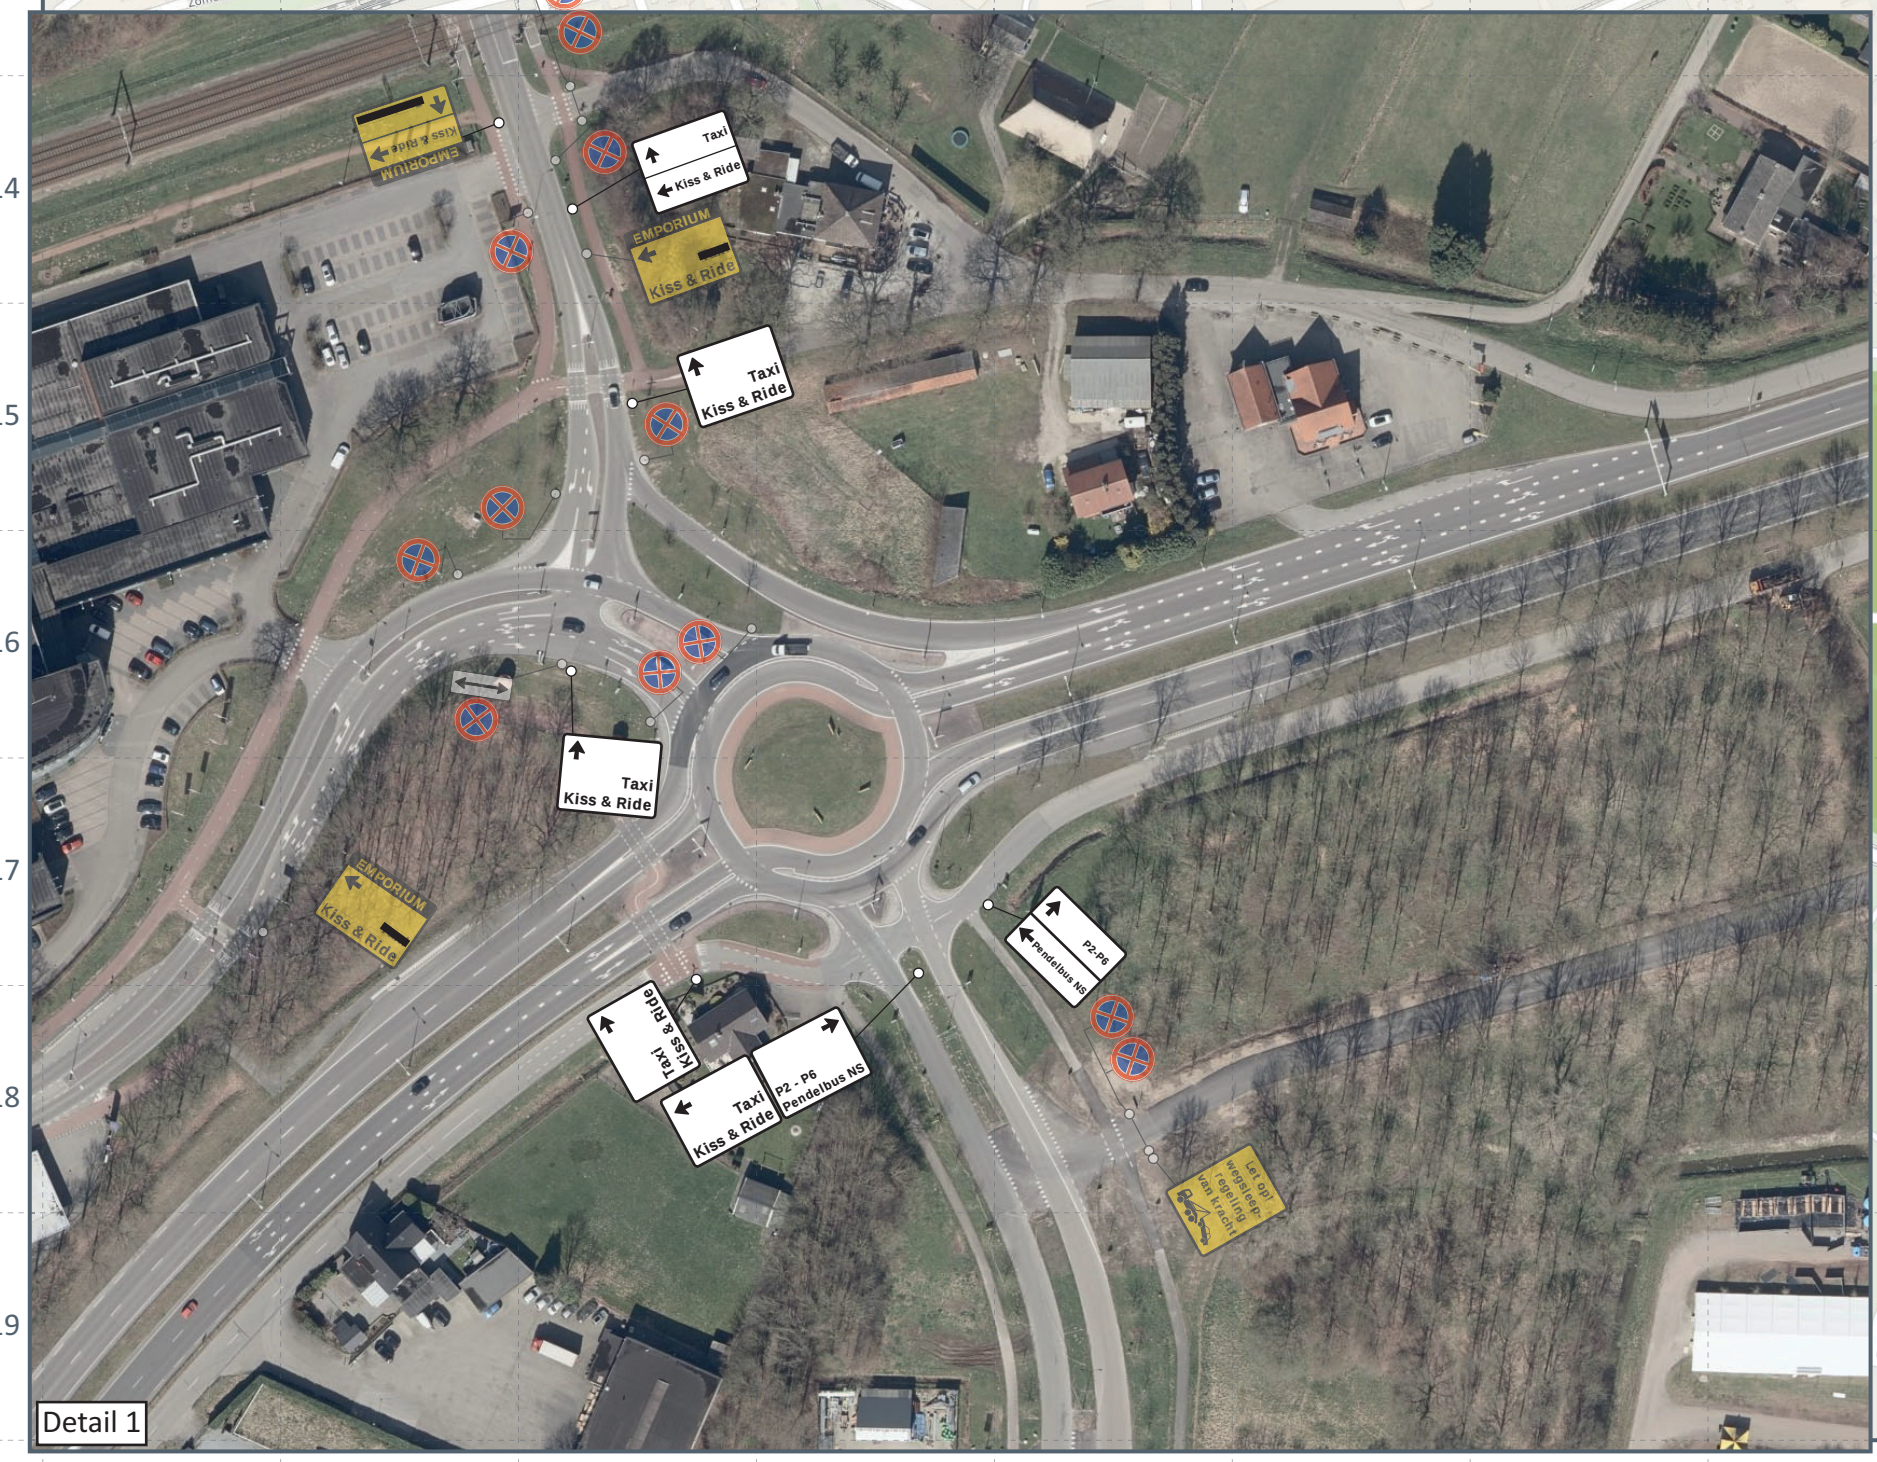

Trigion
Traffic Support
Part of Facilicom

Traffic Support B.V.
Logerweg 7
8042 PG Zwolle
036-4236740
contact@trigionsupport.nl



Matrix Events B.V.
6538 SX Nijmegen
024-3449948
info@matrix.nl

Uitstroom, groot overzicht

Project	Emporium	Project manager	R. Kamer
Datum	Zaterdag 25 mei 2024	Tekenaar	D. Baars
Plaats	Wicherseweg	Versie	3 (concept)
Locatie	De Berendseweg	Datum	6 okt 2024
Aantal bezoekers	27.500	Formaat	A3

Festiviteit	Bezoekers
Parkkeerplaats bezoekers	Brengen/halen
Parkkeerplaats crew	Boulevard
Parkkeerplaats artist	Artist
Parkkeerplaats VW/Mercedes	
Kiss & Ride	
Taxi	
Pendelbusstalling	
Fietstentstalling	

Kaart 3

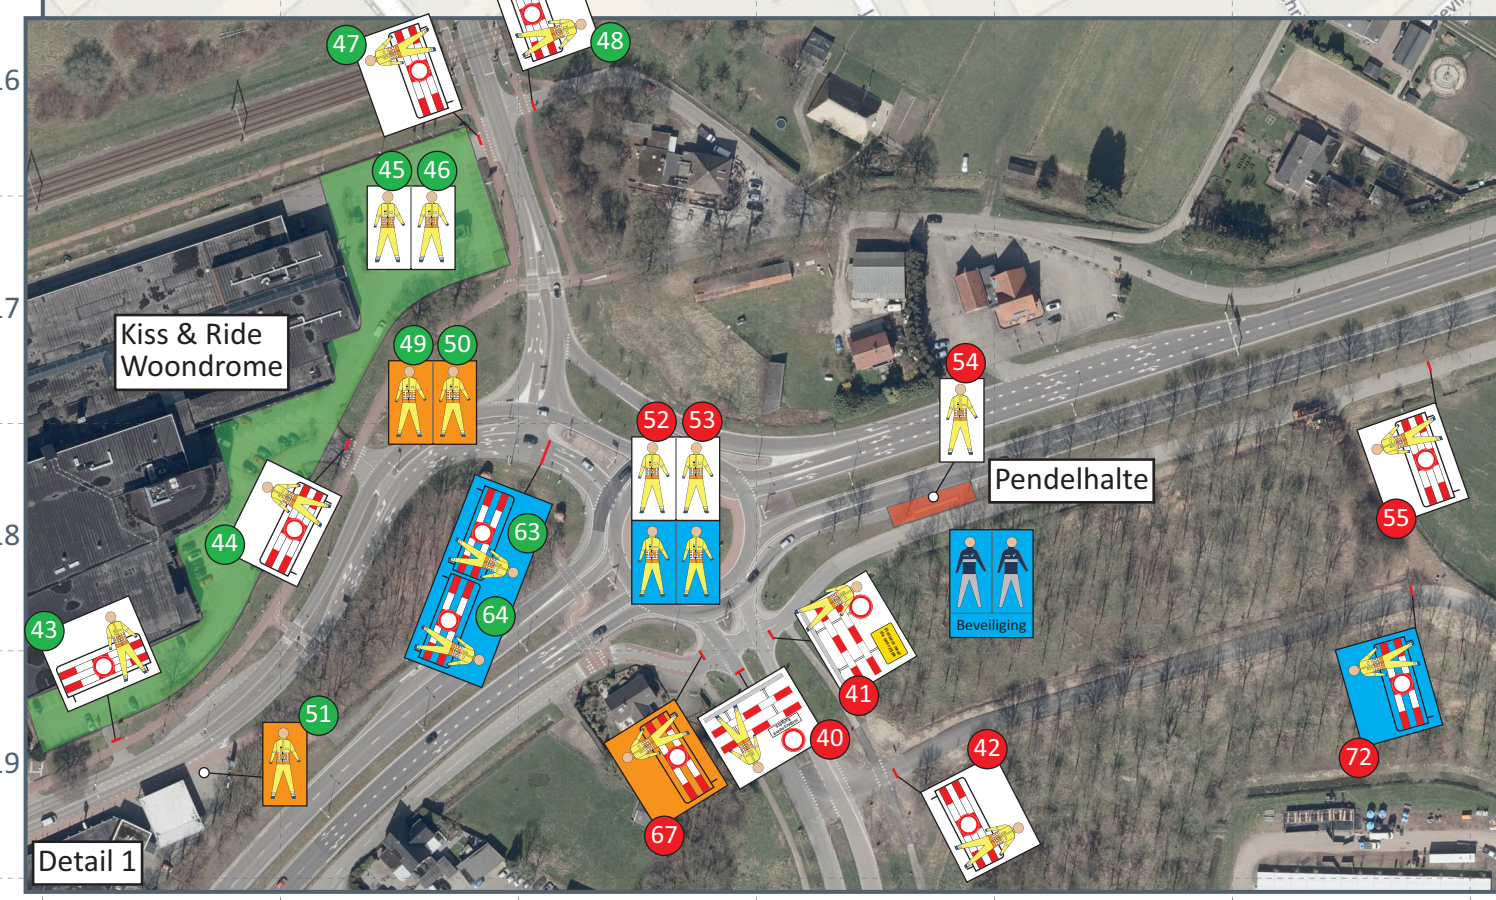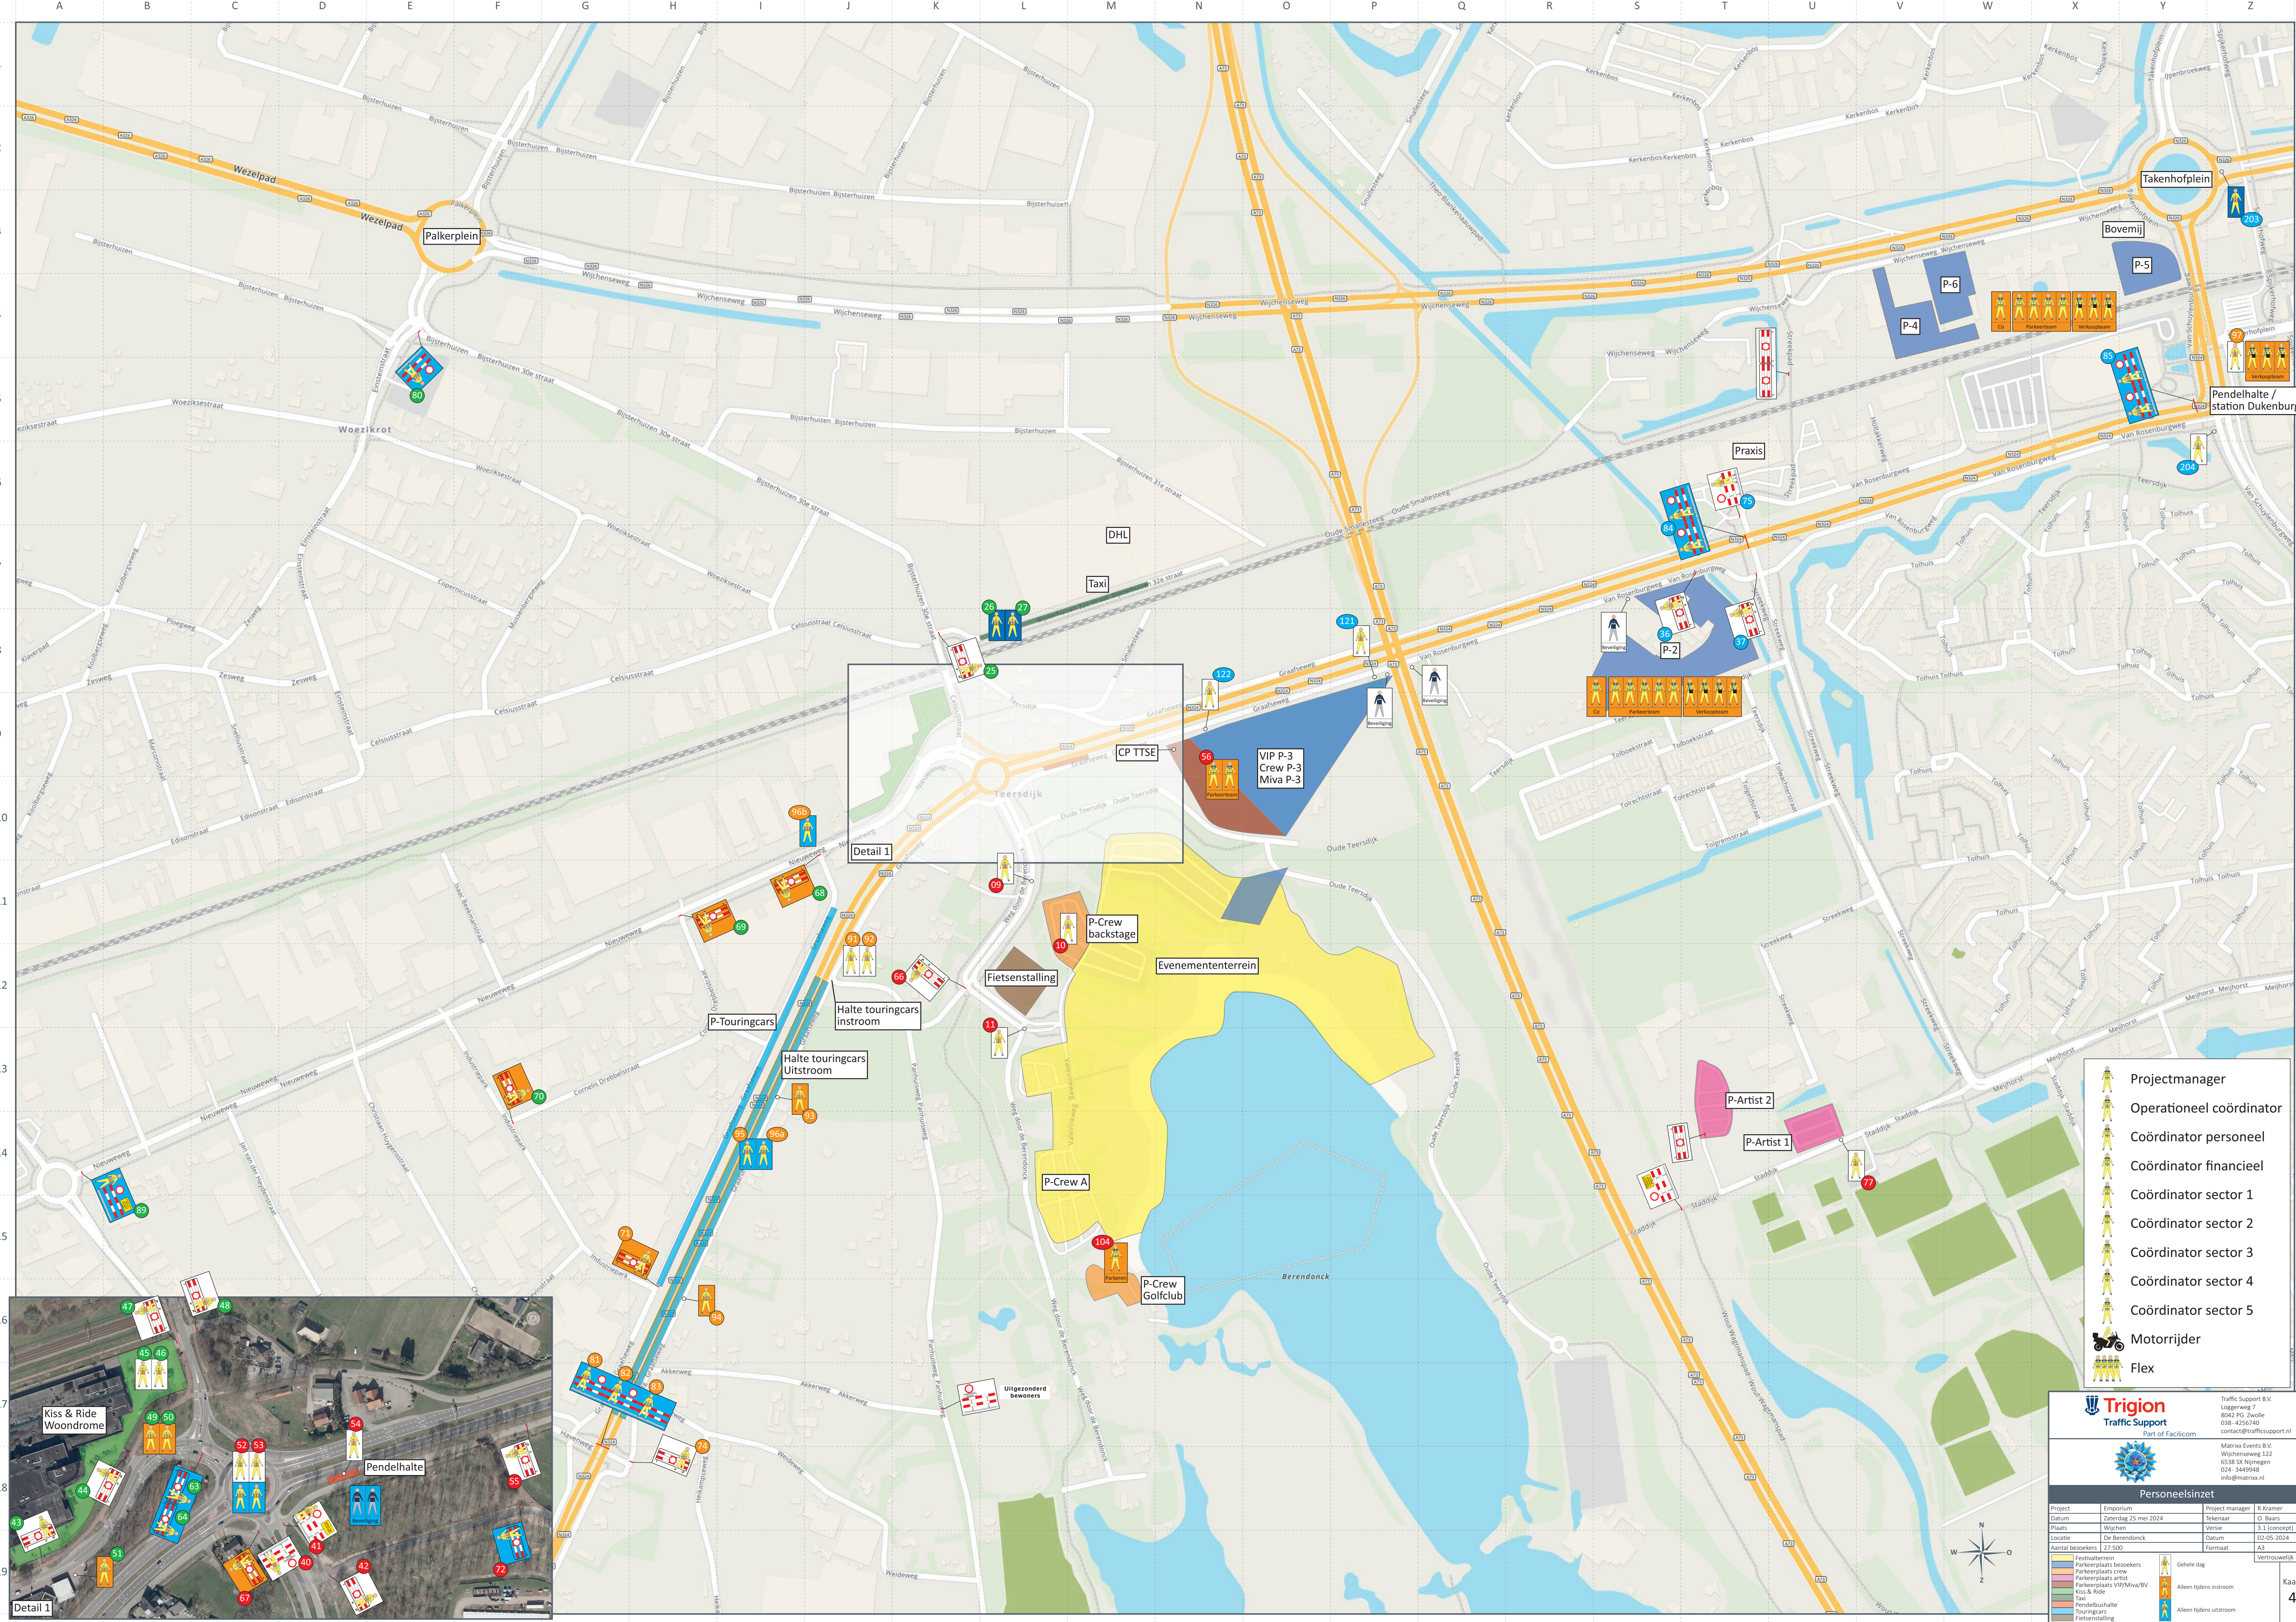

- Projectmanager
- Operationeel coördinator
- Coördinator personeel
- Coördinator financieel
- Coördinator sector 1
- Coördinator sector 2
- Coördinator sector 3
- Coördinator sector 4
- Coördinator sector 5
- Motorrijder
- Flex

Trigion
Traffic Support
Part of Facilicom

Traffic Support B.V.
Logerweg 7
8042 PG Zwole
038- 4236760
contact@trafficsupport.nl

Matrix Events B.V.
Wijkenseweg 122
6538 SV Nijmegen
024- 3449948
info@matrix.nl

Personeelsinzet			
Project	Emporium	Project manager	R.Kramer
Datum	Zaterdag 25 mei 2024	Tekenaar	O. Baars
Plaats	Wijkenseweg	Versie	3.1 (concept)
Locatie	De Berendonck	Datum	02-05-2024
Aantal bezoekers	27.500	Formaat	A3

Festivalterrein

Parkeerplaats bezoekers

Parkeerplaats crew

Parkeerplaats artist

Parkeerplaats VIP/Miva/BV

Kiss & Ride

Pendelhalte

Touringcars

Fietsenstalling


Gehele dag

Alleen tijdens instroom

Alleen tijdens uitstroom

Kaart
4



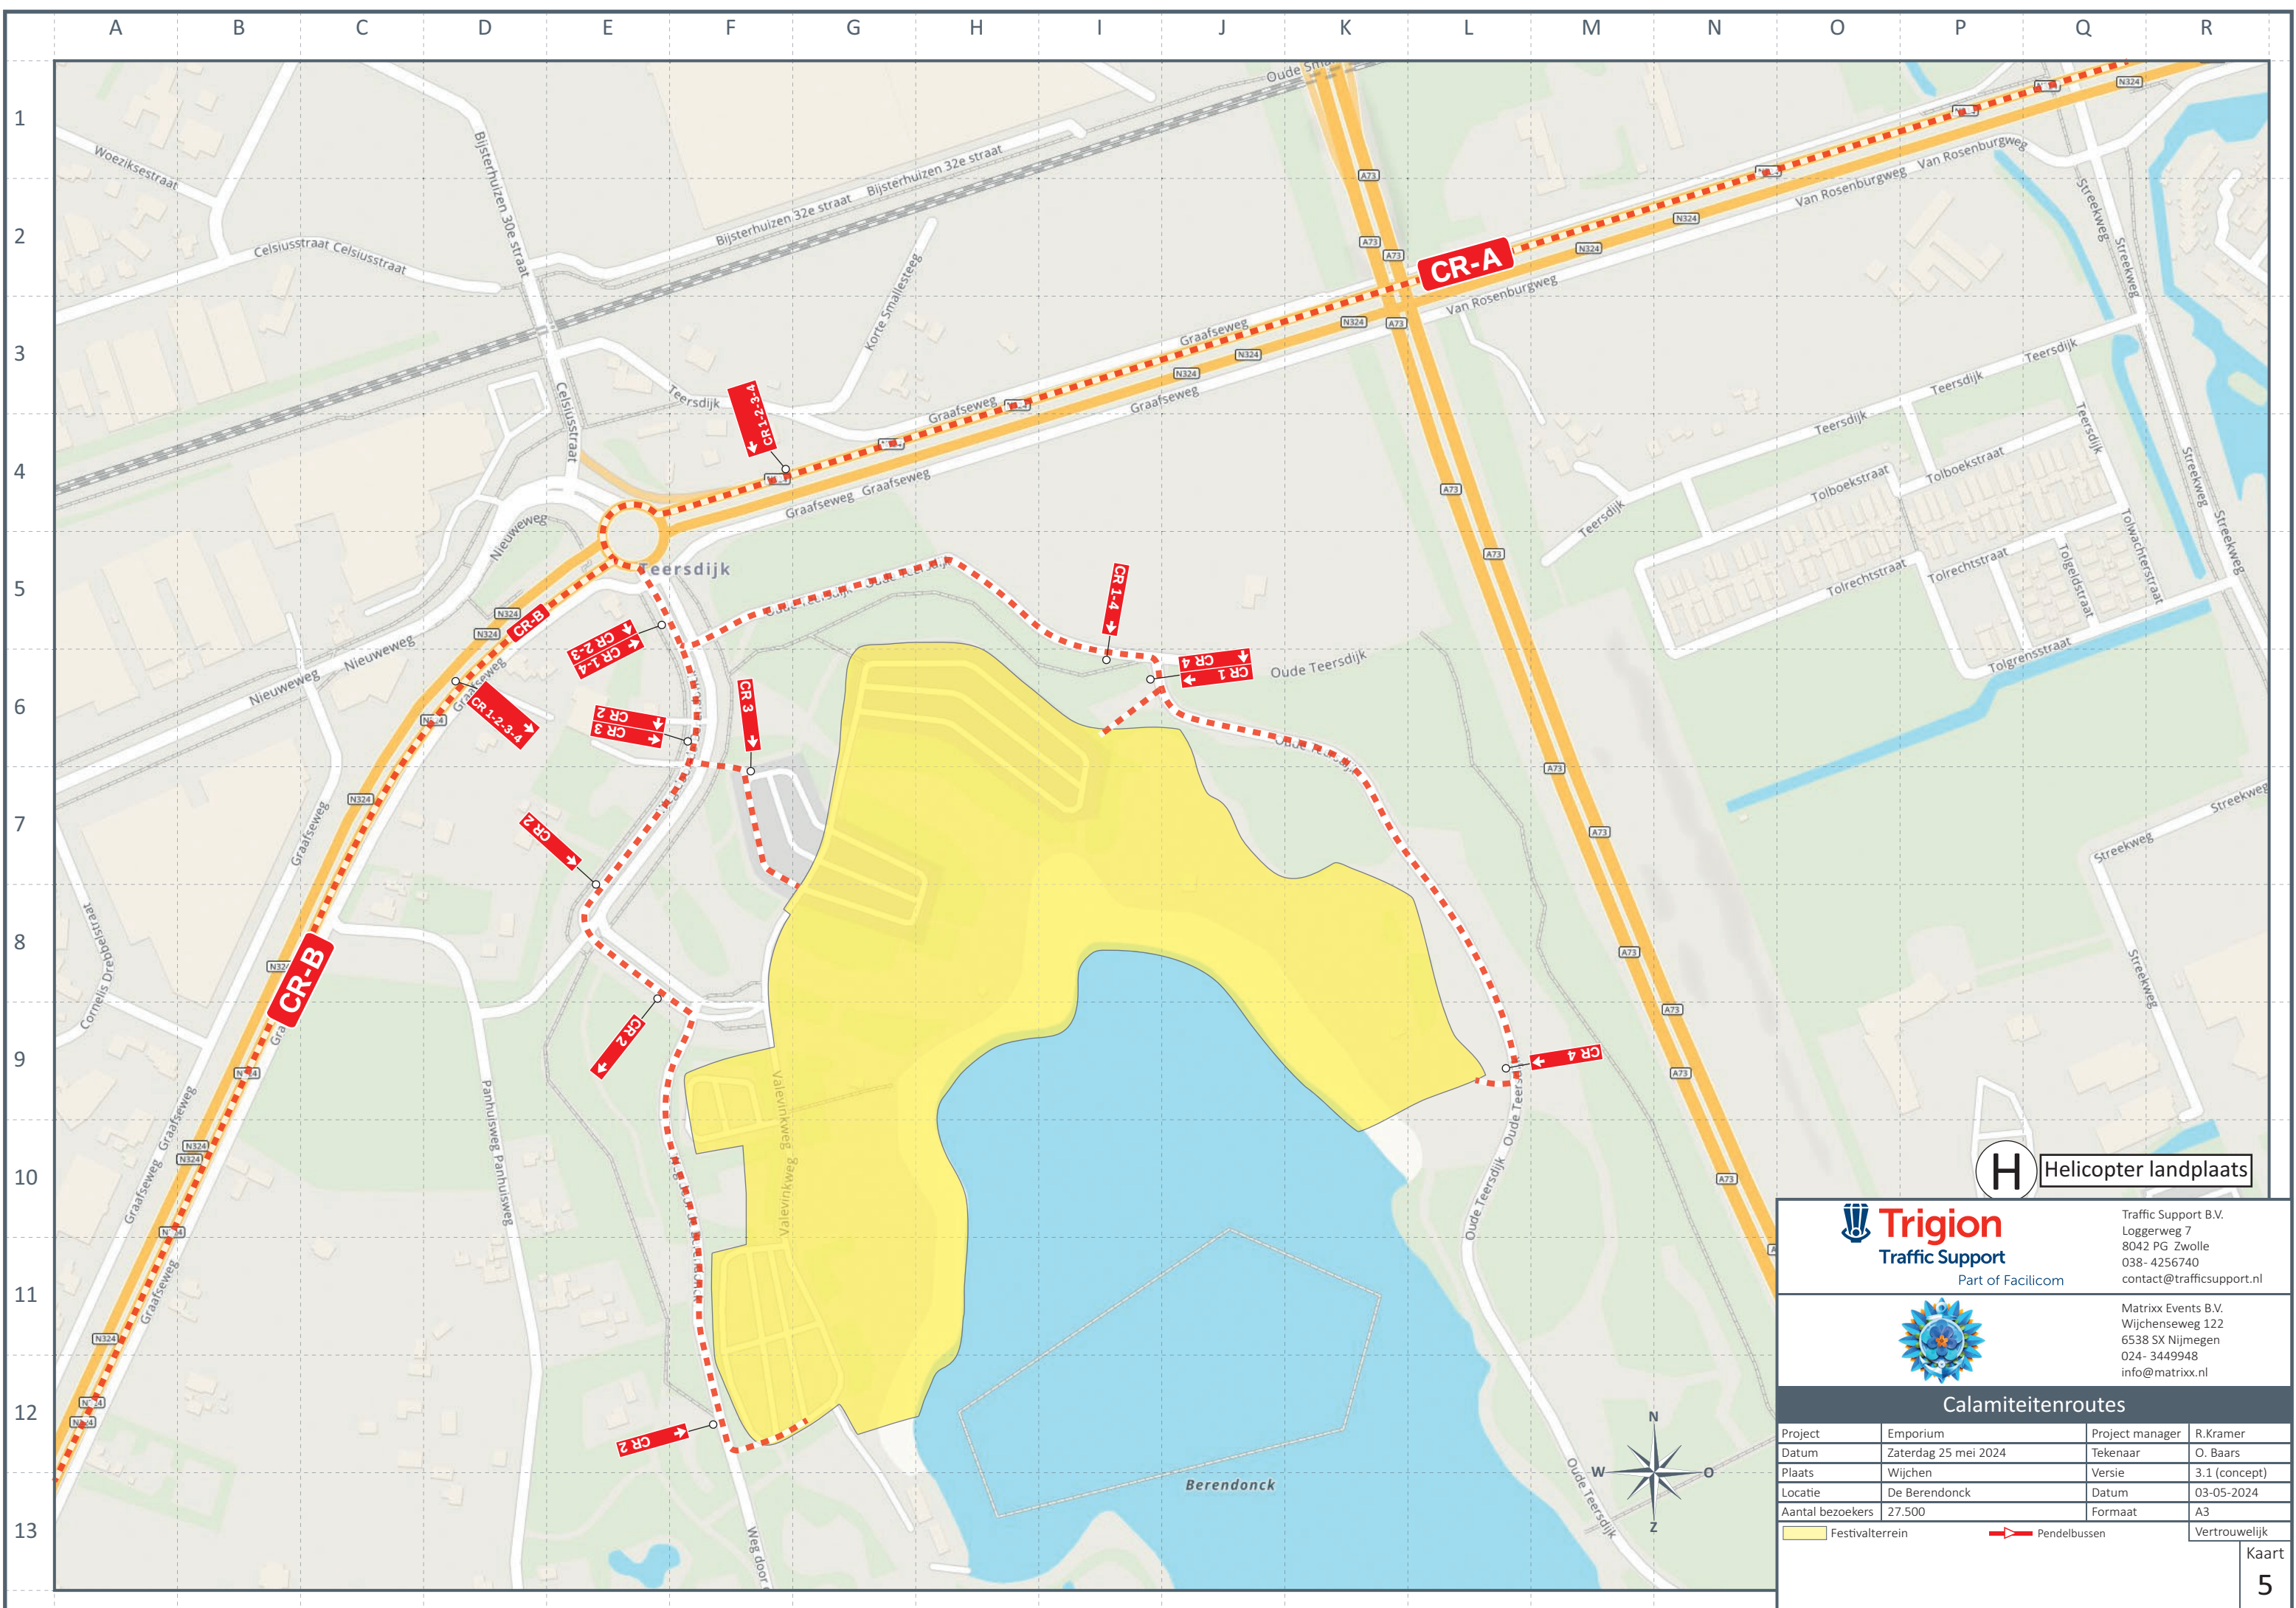

H Helicopter landplaats



Traffic Support B.V.
Loggerweg 7
8042 PG Zwolle
038- 4256740
contact@trafficsupport.nl





Matrixx Events B.V.
Wijchenseweg 122
6538 SX Nijmegen
024- 3449948
info@matrixx.nl

Calamiteitenroutes

Project	Emporium	Project manager	R.Kramer
Datum	Zaterdag 25 mei 2024	Tekenaar	O. Baars
Plaats	Wijchen	Versie	3.1 (concept)
Locatie	De Berendonck	Datum	03-05-2024
Aantal bezoekers	27.500	Formaat	A3

Festivalterrein Pendelbussen

Vertrouwelijk

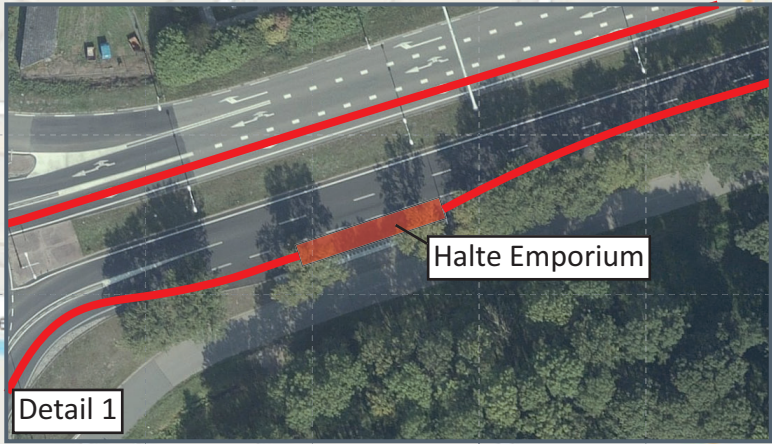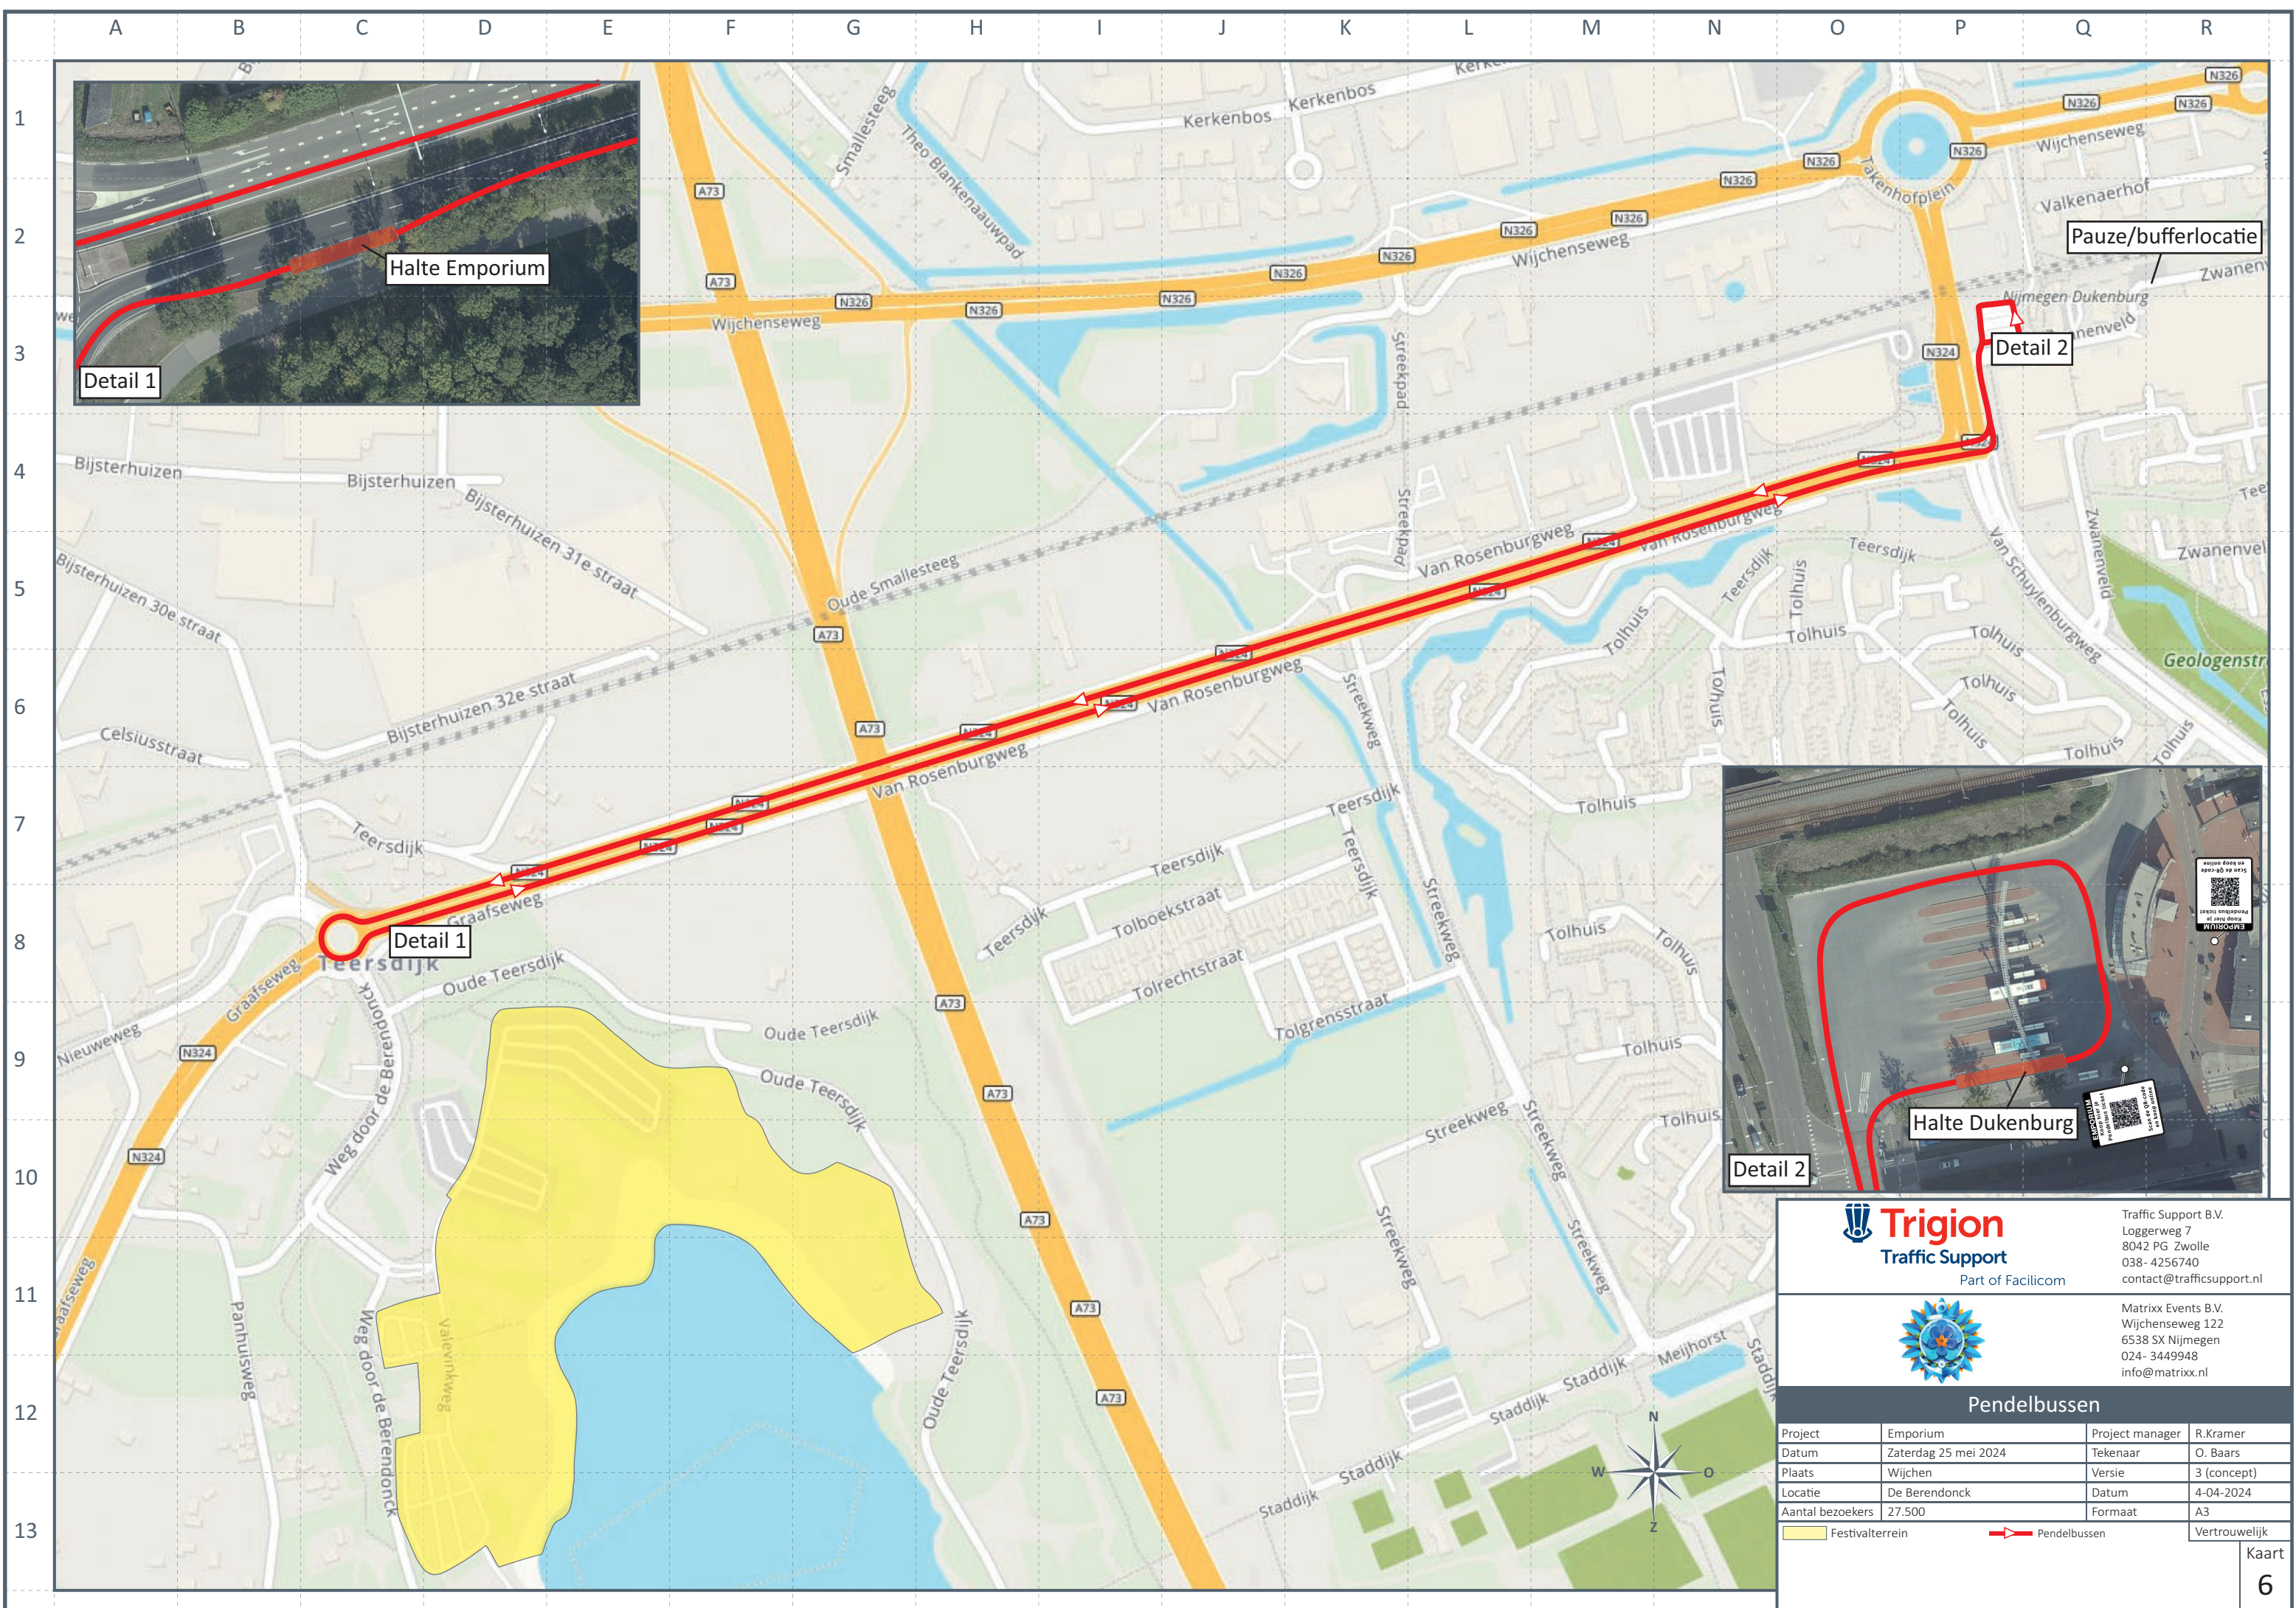



Trigion
Traffic Support
Part of Facilicom




Matrixx Events B.V.
Wijchenseweg 122
6538 SX Nijmegen
024- 3449948
info@matrixx.nl

Pendelbussen			
Project	Emporium	Project manager	R.Kramer
Datum	Zaterdag 25 mei 2024	Tekenaar	O. Baars
Plaats	Wijchen	Versie	3 (concept)
Locatie	De Berendonck	Datum	4-04-2024
Aantal bezoekers	27.500	Formaat	A3

 Festivalterrein

 Pendelbussen

Vertrouwelijk

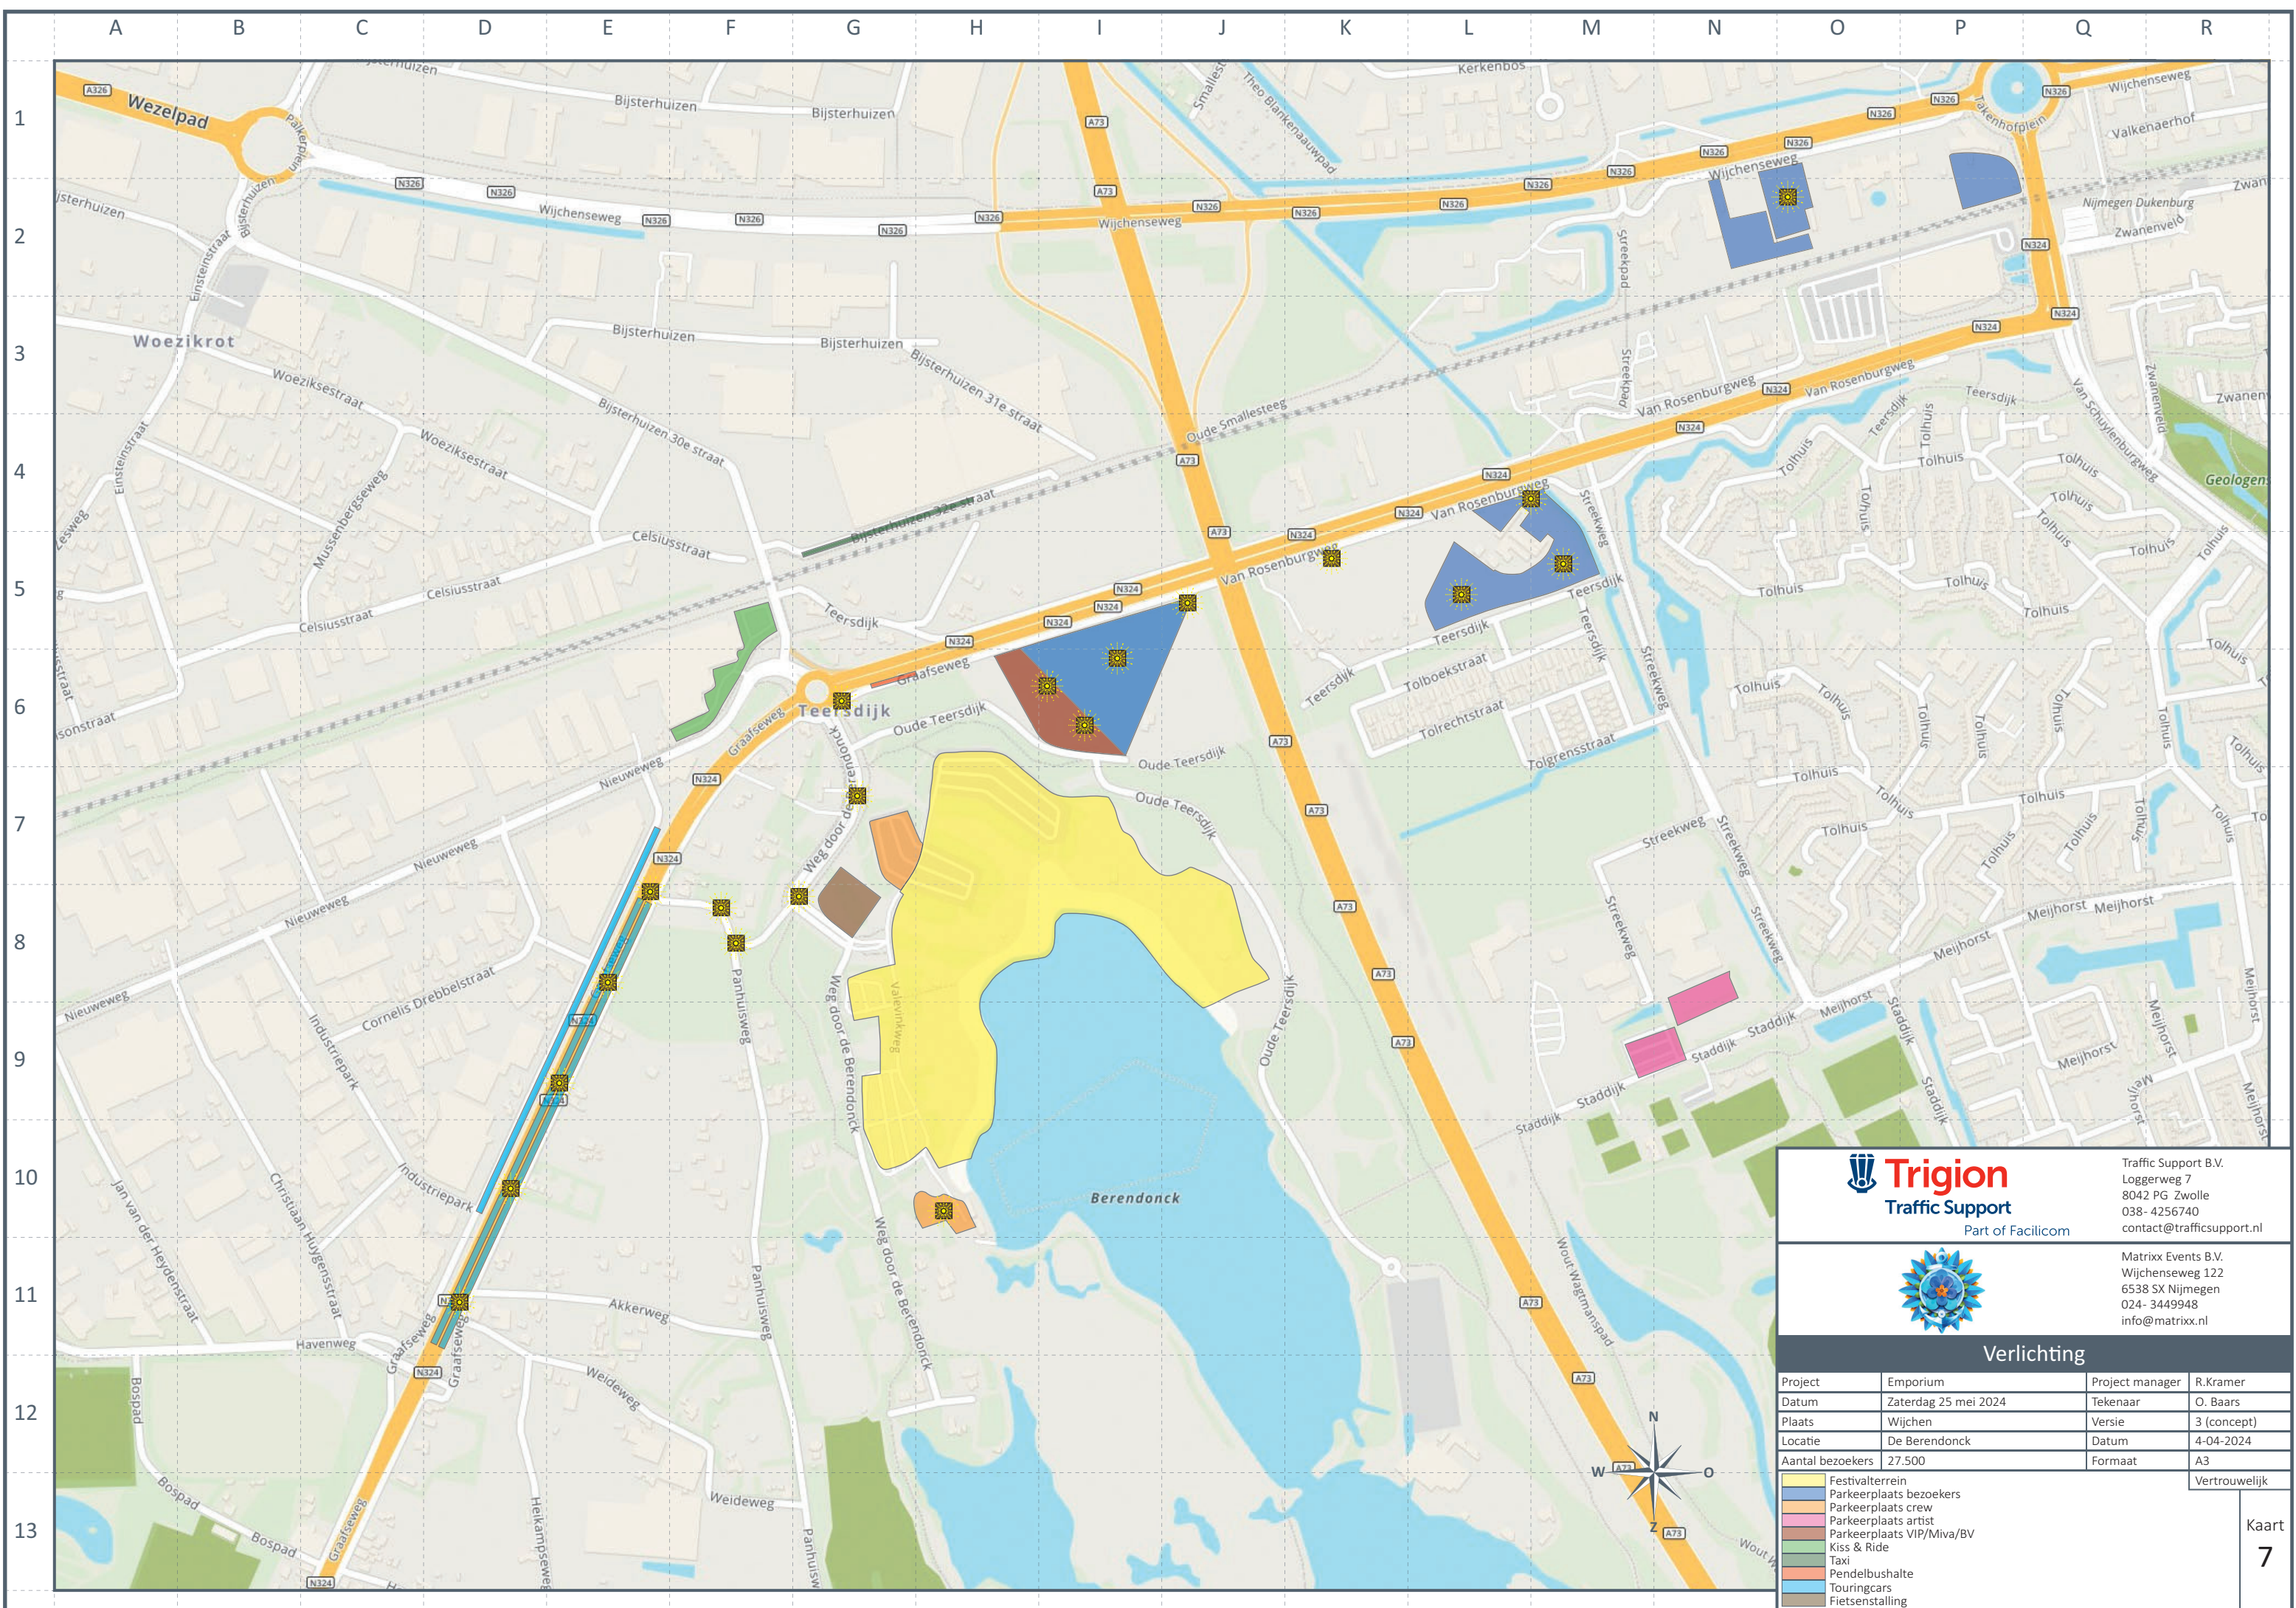



Trigion
Traffic Support
Part of Facicom



Matrixx Events B.V.
Wijchenseweg 122
6538 SX Nijmegen
024- 3449948
info@matrixx.nl

Verlichting

Project	Emporium	Project manager	R.Kramer
Datum	Zaterdag 25 mei 2024	Tekenaar	O. Baars
Plaats	Wijchen	Versie	3 (concept)
Locatie	De Berendonck	Datum	4-04-2024
Aantal bezoekers	27.500	Formaat	A3

Festivalterrein

Parkeerplaats bezoekers

Parkeerplaats crew

Parkeerplaats artist

Parkeerplaats VIP/Miva/BV

Kiss & Ride

Taxi

Pendelbushalte


Touringcars

Fietsenstalling

Vertrouwelijk

Kaart

7

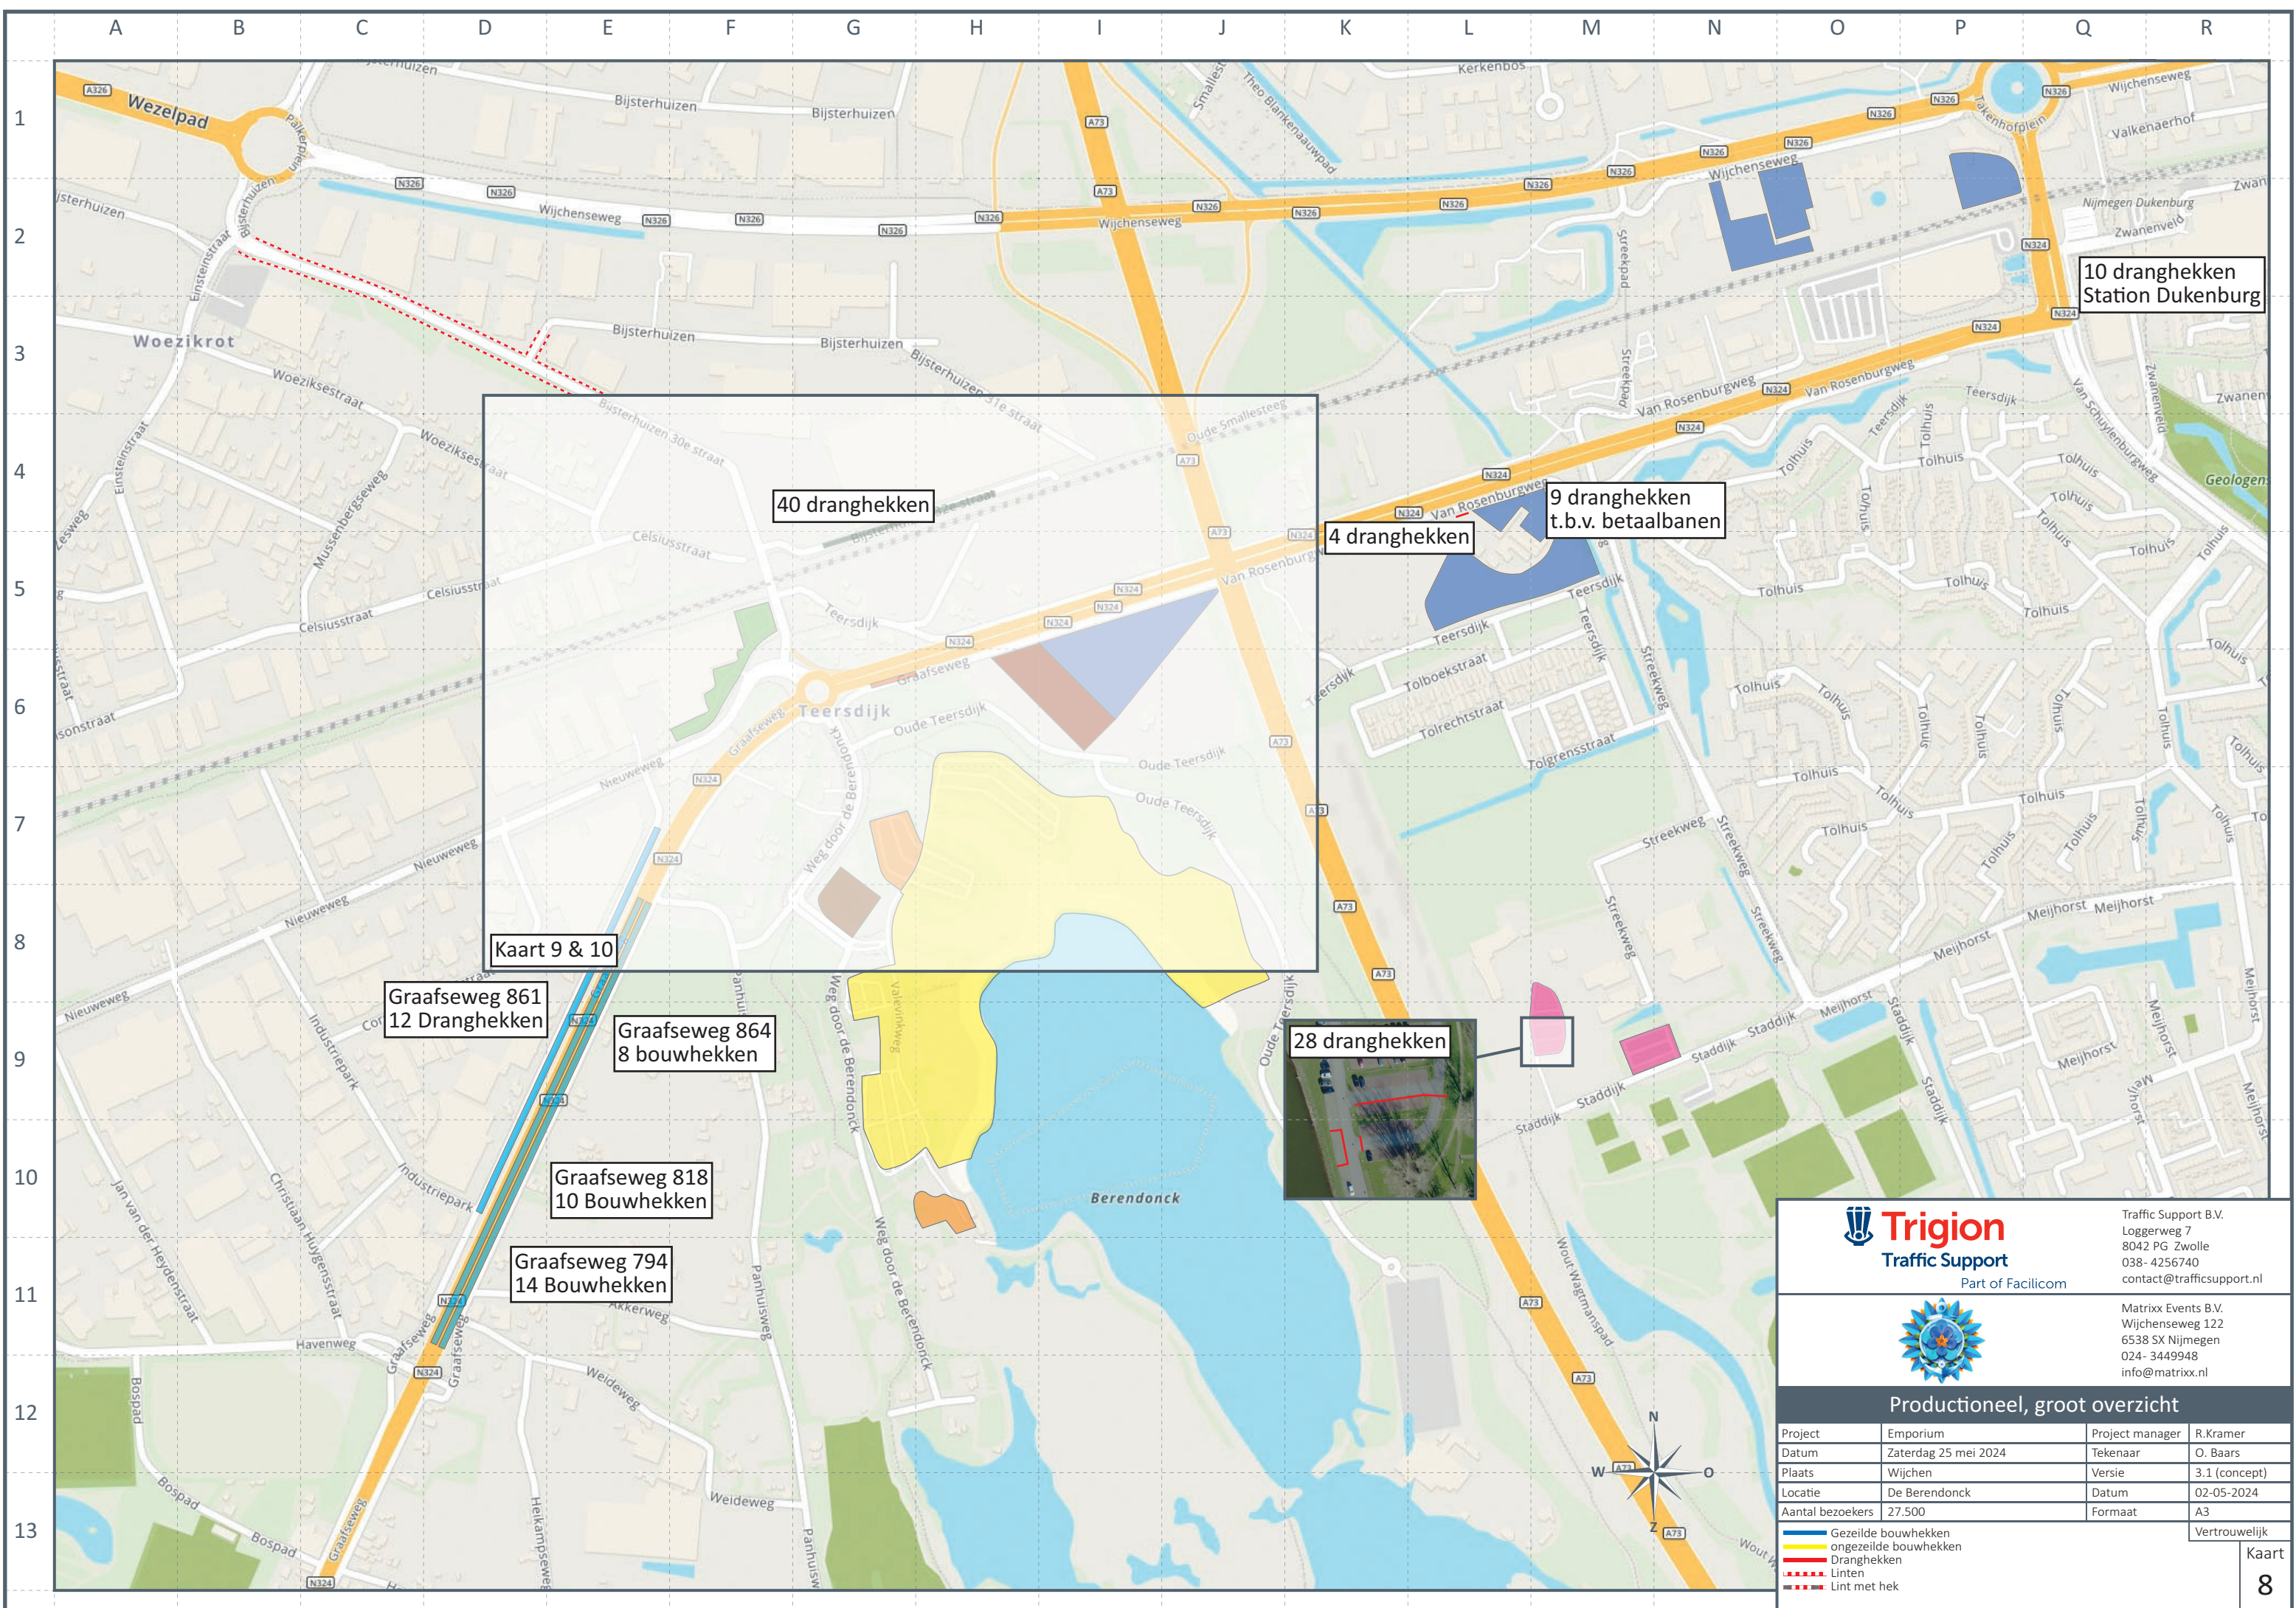



Trigion
Traffic Support
Part of Facicom



Matrixx Events B.V.
Wijchenseweg 122
6538 SX Nijmegen
024- 3449948
info@matrixx.nl

Productieel, groot overzicht

Project	Emporium	Project manager	R.Kramer
Datum	Zaterdag 25 mei 2024	Tekenaar	O. Baars
Plaats	Wijchen	Versie	3.1 (concept)
Locatie	De Berendonck	Datum	02-05-2024
Aantal bezoekers	27.500	Formaat	A3

Gezeilde bouwhekken

ongezeilde bouwhekken

Dranghekken


Linten

Lint met hek

Vertrouwelijk

Kaart

8

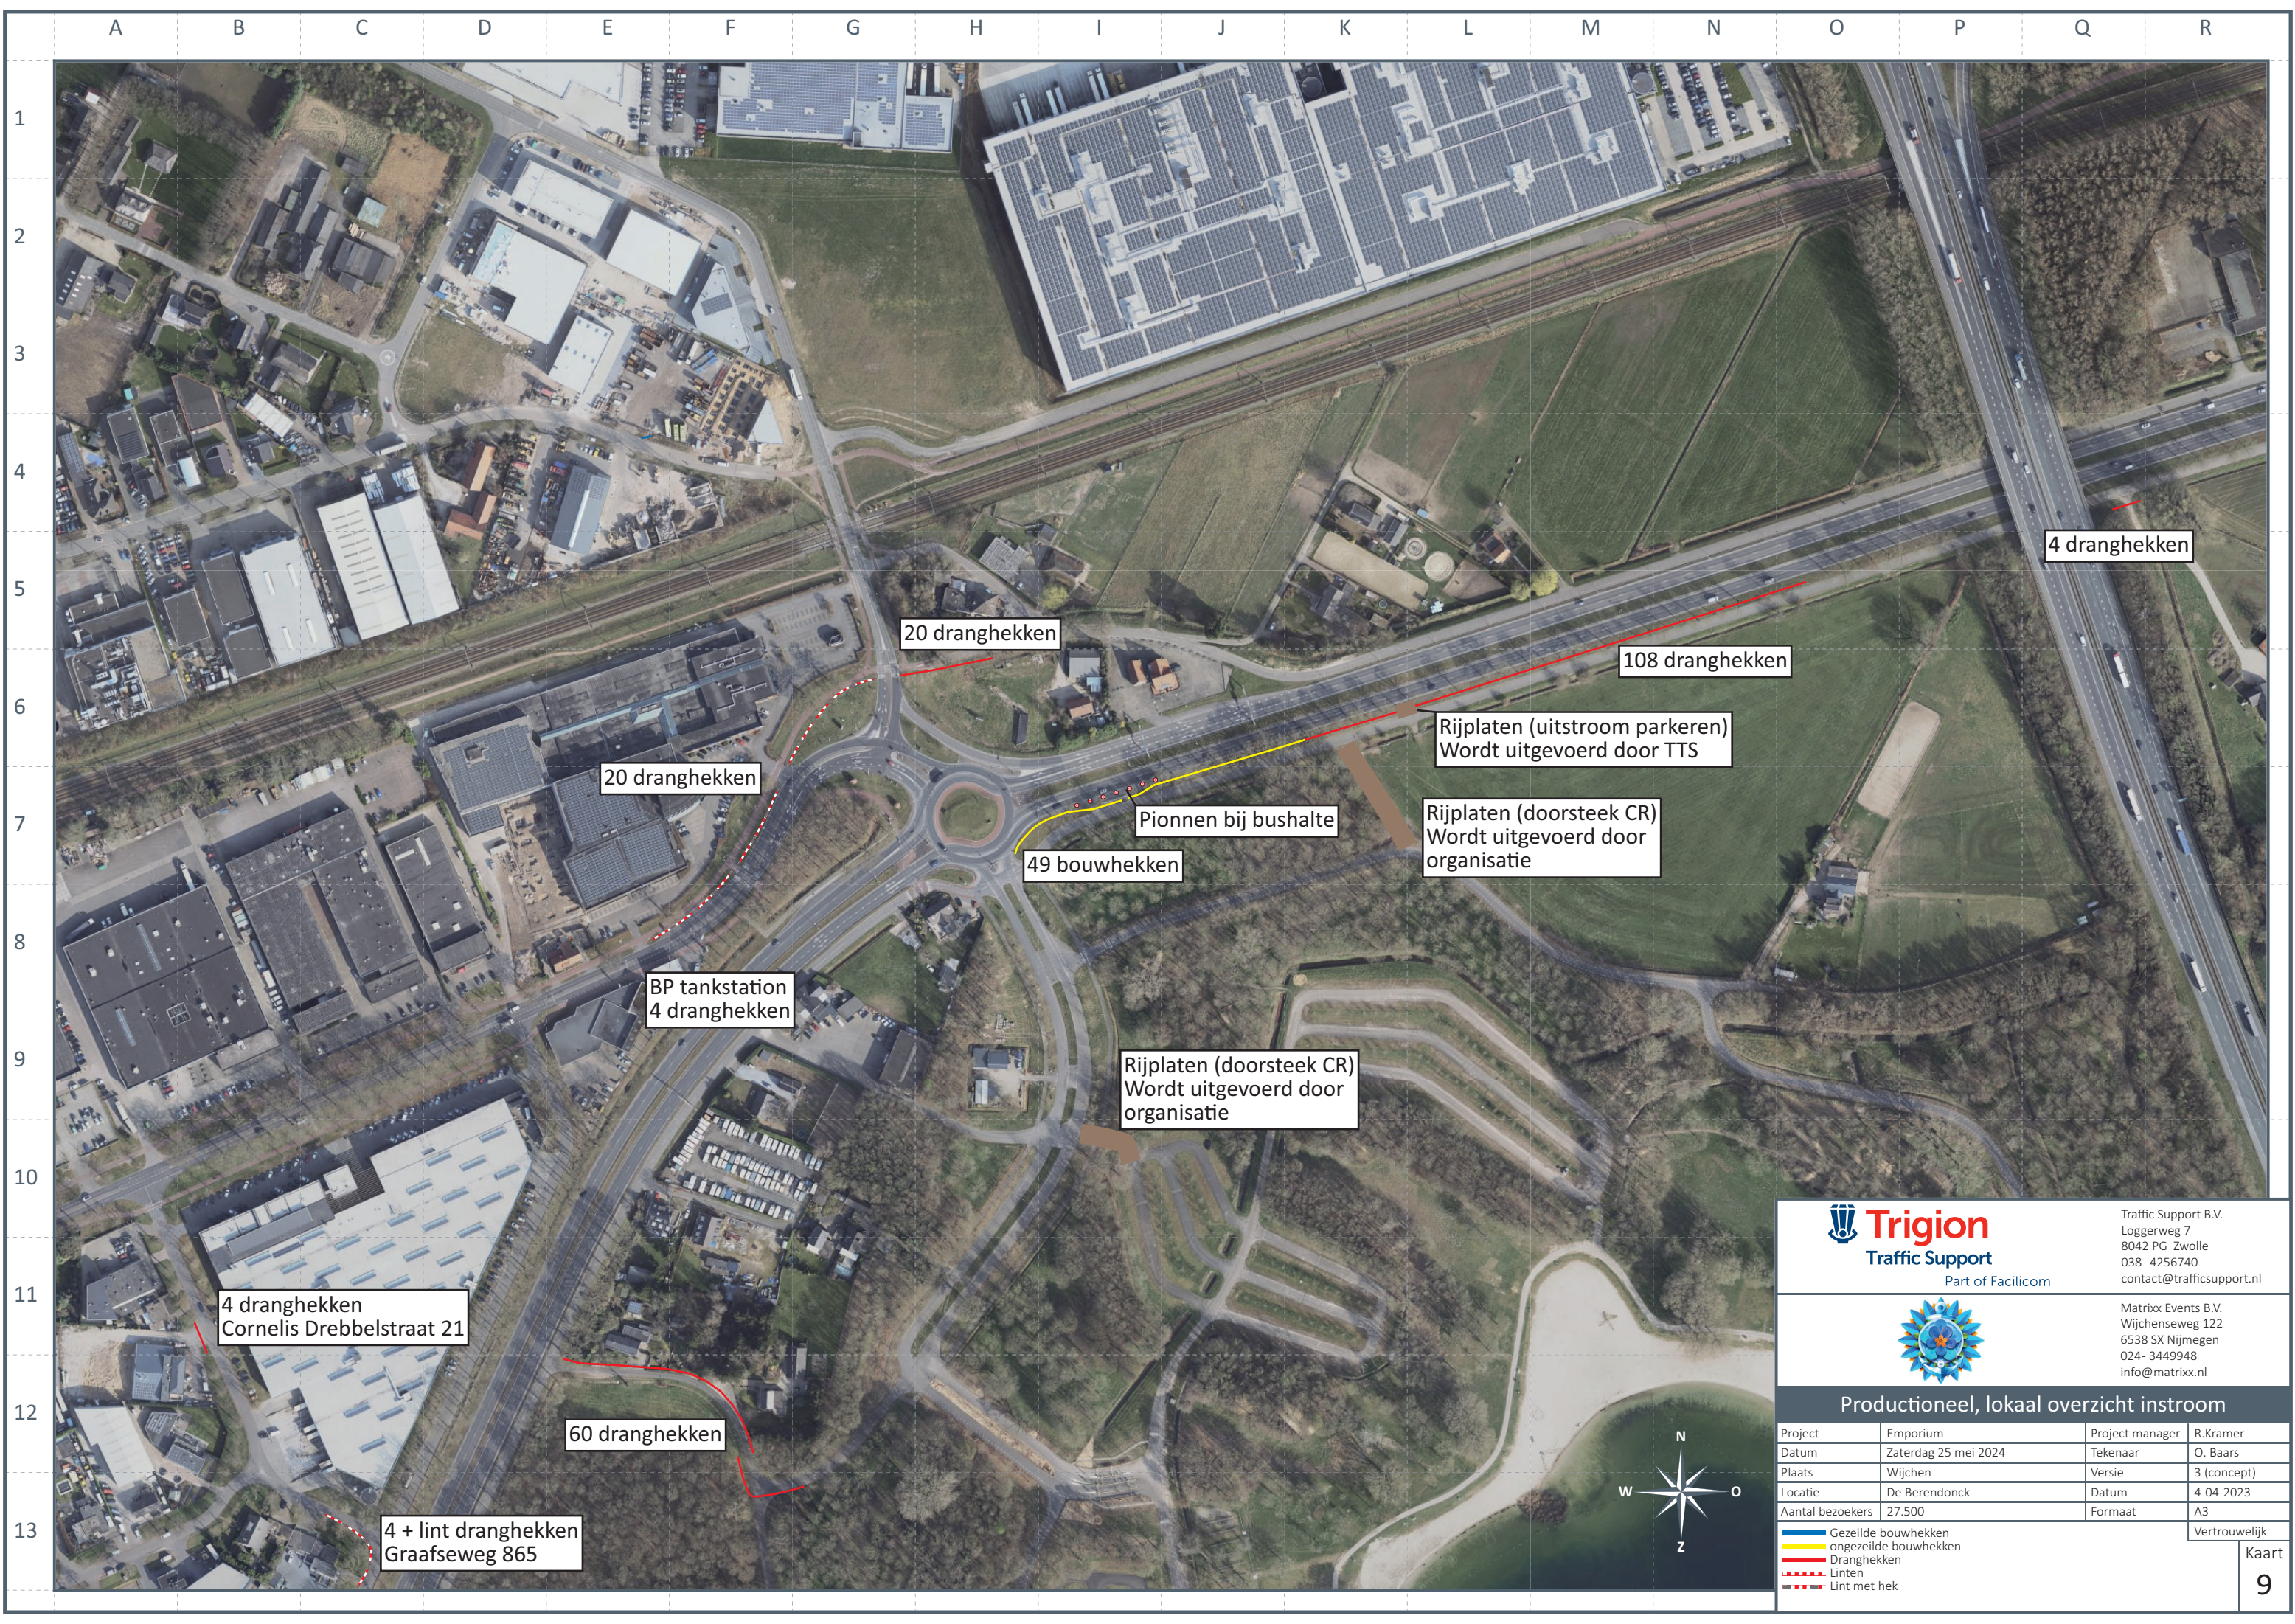

Trigion
Traffic Support
Part of Facicom

Traffic Support B.V.
Loggerweg 7
8042 PG Zwolle
038- 4256740
contact@trafficsupport.nl




Matrixx Events B.V.
Wijchenseweg 122
6538 SX Nijmegen
024- 3449948
info@matrixx.nl

Productioneel, lokaal overzicht instroom

Project	Emporium	Project manager	R.Kramer
Datum	Zaterdag 25 mei 2024	Tekenaar	O. Baars
Plaats	Wijchen	Versie	3 (concept)
Locatie	De Berendonck	Datum	4-04-2023
Aantal bezoekers	27.500	Formaat	A3

- Gezeilde bouwhekken
- Ongezeilde bouwhekken
- Dranghekken
- Linten
- Lint met hek

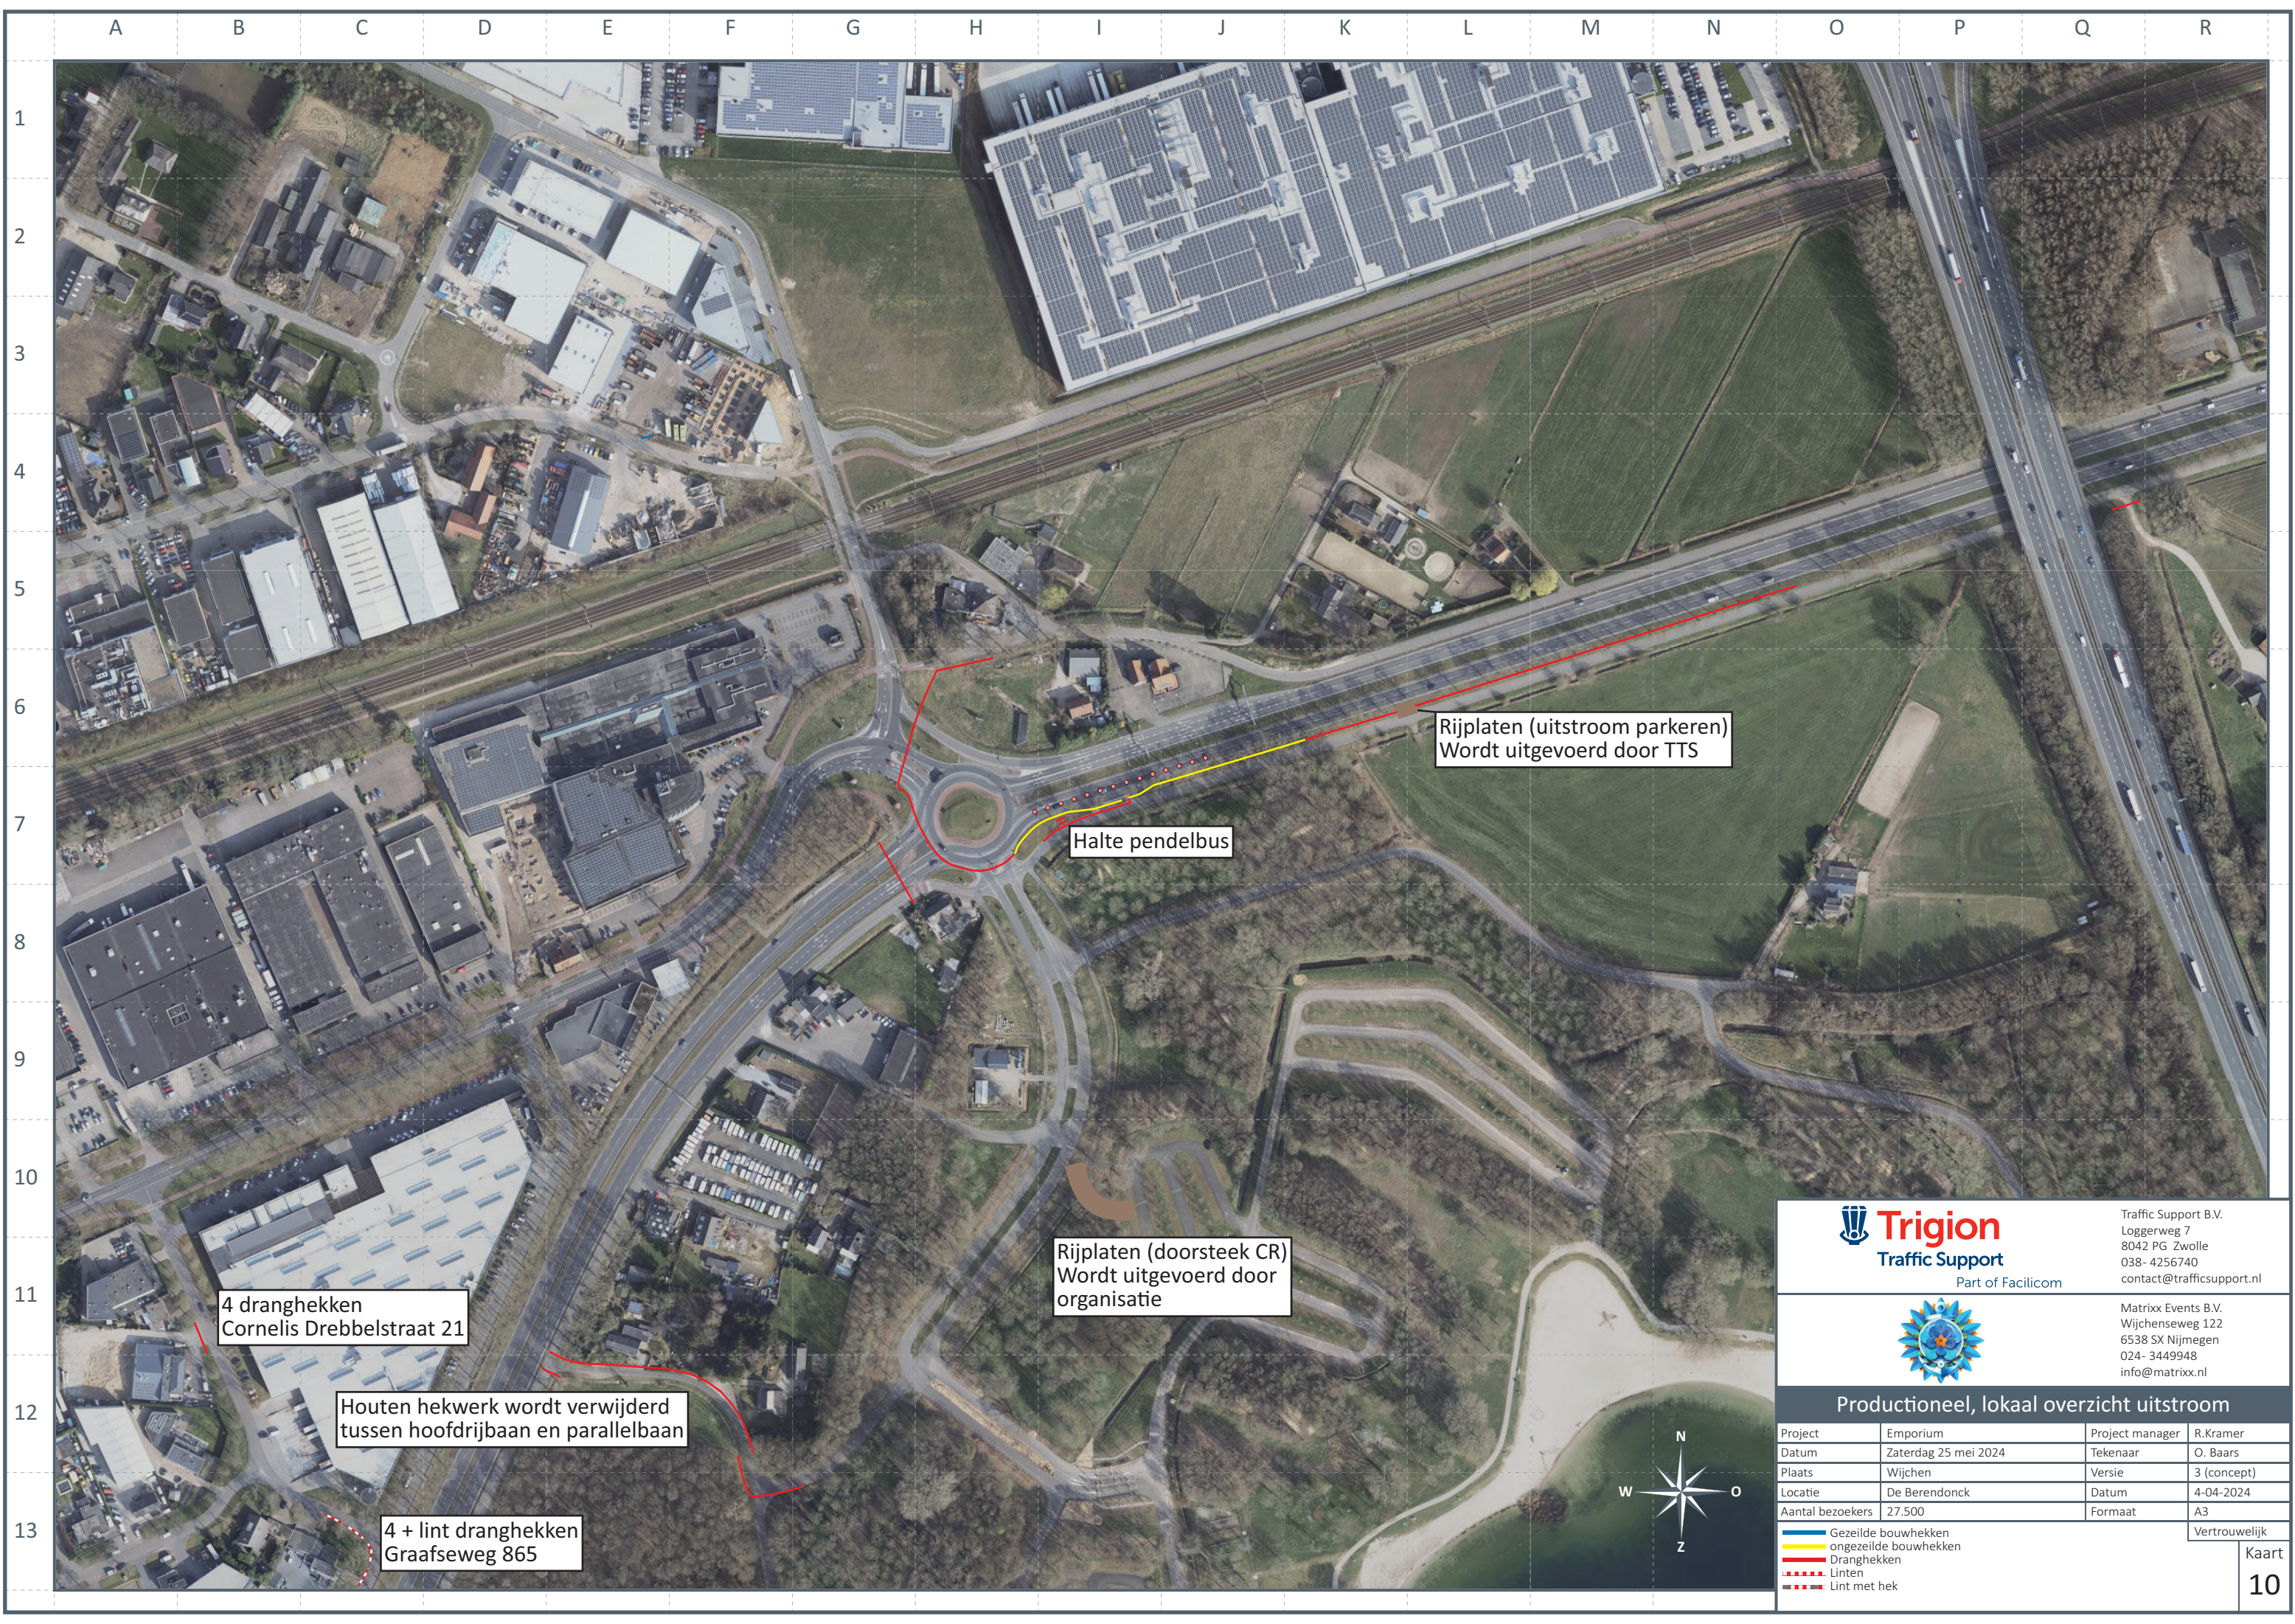

4 dranghekken
Cornelis Drebbelstraat 21

Houten hekwerk wordt verwijderd
tussen hoofdrijbaan en parallelbaan

4 + lint dranghekken
Graafseweg 865

Halte pendelbus

Rijplaten (uitstroom parkeren)
Wordt uitgevoerd door TTS

Rijplaten (doorsteek CR)
Wordt uitgevoerd door
organisatie



Traffic Support B.V.
Loggerweg 7
8042 PG Zwolle
038- 4256740
contact@trafficsupport.nl



Matrixx Events B.V.
Wijchenseweg 122
6538 SX Nijmegen
024- 3449948
info@matrixx.nl

Productioneel, lokaal overzicht uitstroom

Project	Emporium	Project manager	R.Kramer
Datum	Zaterdag 25 mei 2024	Tekenaar	O. Baars
Plaats	Wijchen	Versie	3 (concept)
Locatie	De Berendonck	Datum	4-04-2024
Aantal bezoekers	27.500	Formaat	A3

Gezeilde bouwhekken

ongezeilde bouwhekken

Dranghekken

Linten

Lint met hek

Vertrouwelijk

Kaart
10