

LEGENDA MARKERING

	Aanbrengen haaiantanden 30x30 Thermoplast
	Aanbrengen doorgetrokken streep 0.10m breed Thermoplast
	Aanbrengen streep 0.30 - 2.70m breed 0.10m Thermoplast
	Aanbrengen kanalisatiestreep 0.50-0.50 breed 0.10m Thermoplast
	Aanbrengen streep 0.30 - 2.70 breed 0.30m witte tegels
	Aanbrengen streep 2.70 - 0.30 breed 0.10m thermoplast
	Aanbrengen haaiantandtegel 0.30x0.30m
	Aanbrengen doorgetrokkenstreep 0.05m breed sprayplaat
	Aanbrengen doorgetrokkenstreep 0.05m breed twee componenten verf
	Aanbrengen 0.30 - 2.70 streep 0.10m breed twee componenten verf
	Aanbrengen 0.50 - 0.50 streep 0.50m breed twee componenten verf
	Aanbrengen 0.50 - 0.50 streep 0.10m breed twee componenten verf
	Aanbrengen haaiantanden 30x30 twee componenten verf
	Aanbrengen haaiantanden 50x70 twee componenten verf
	Aanbrengen doorgetrokken streep 0.10m breed twee componenten verf

LEGENDA GRENZEN





	Diederhoud/Beheergrens
	Provincie Zuid-Holland OBB
	Diederhoud/Beheergrens
	Waterschap Hollands Delta
	Werkgrens

LEGENDA BEBORDING

	Aanbrengen nieuw bord
	Verwijderen bord
	Verplaatsen bord
	Aanbrengen NBD bewegwijzering
	Bestaand/Handhaven bord
	Bestaande/Handhaven NBD bewegwijzering
	Verplaatsen hectometerbord
	Bewegwijzen aan houten geteilerail

LEGENDA ONTWERP

	Aanbrengen asfalt
	Aanbrengen tegels 30x30x4.5cm
	Herstraten tegels
	Aanbrengen basaltton
	Aanbrengen grasbetontegels
	Aanbrengen rode tegels 30x30x4cm
	Aanbrengen grijze tegels 30x30x4cm
	Opbreken tegels
	Herstraten klinkers
	Opbreken klinkers
	Uitbreiden watergang tbv watercompensatie
	Aanbrengen trottoirband 13/15x25
	Aanbrengen opsluitband 10x20
	Verwijderen opsluitband 10x20
	Aanbrengen opsluitband 15x25
	Aanbrengen RWS-band 11/22x20
	Verwijderen RWS-band
	Aanbrengen Rijwielpadband 4/12x20
	Aanbrengen houten damwand
	Aanbrengen houten geteilerail
	Eurokrat 140-2 80x80 kg
	Aanbrengen houten geteilerail Terminal
	Terminal Beveer P12x 60x60 2 op P54/2500-100-100-AL6-0
	Obstakelvrije zone
	Gebiedsontsluitingsweg 80m/4.5m
	Handhaven Evides waterleiding
	Aanbrengen streklaag/goot langs RWS band

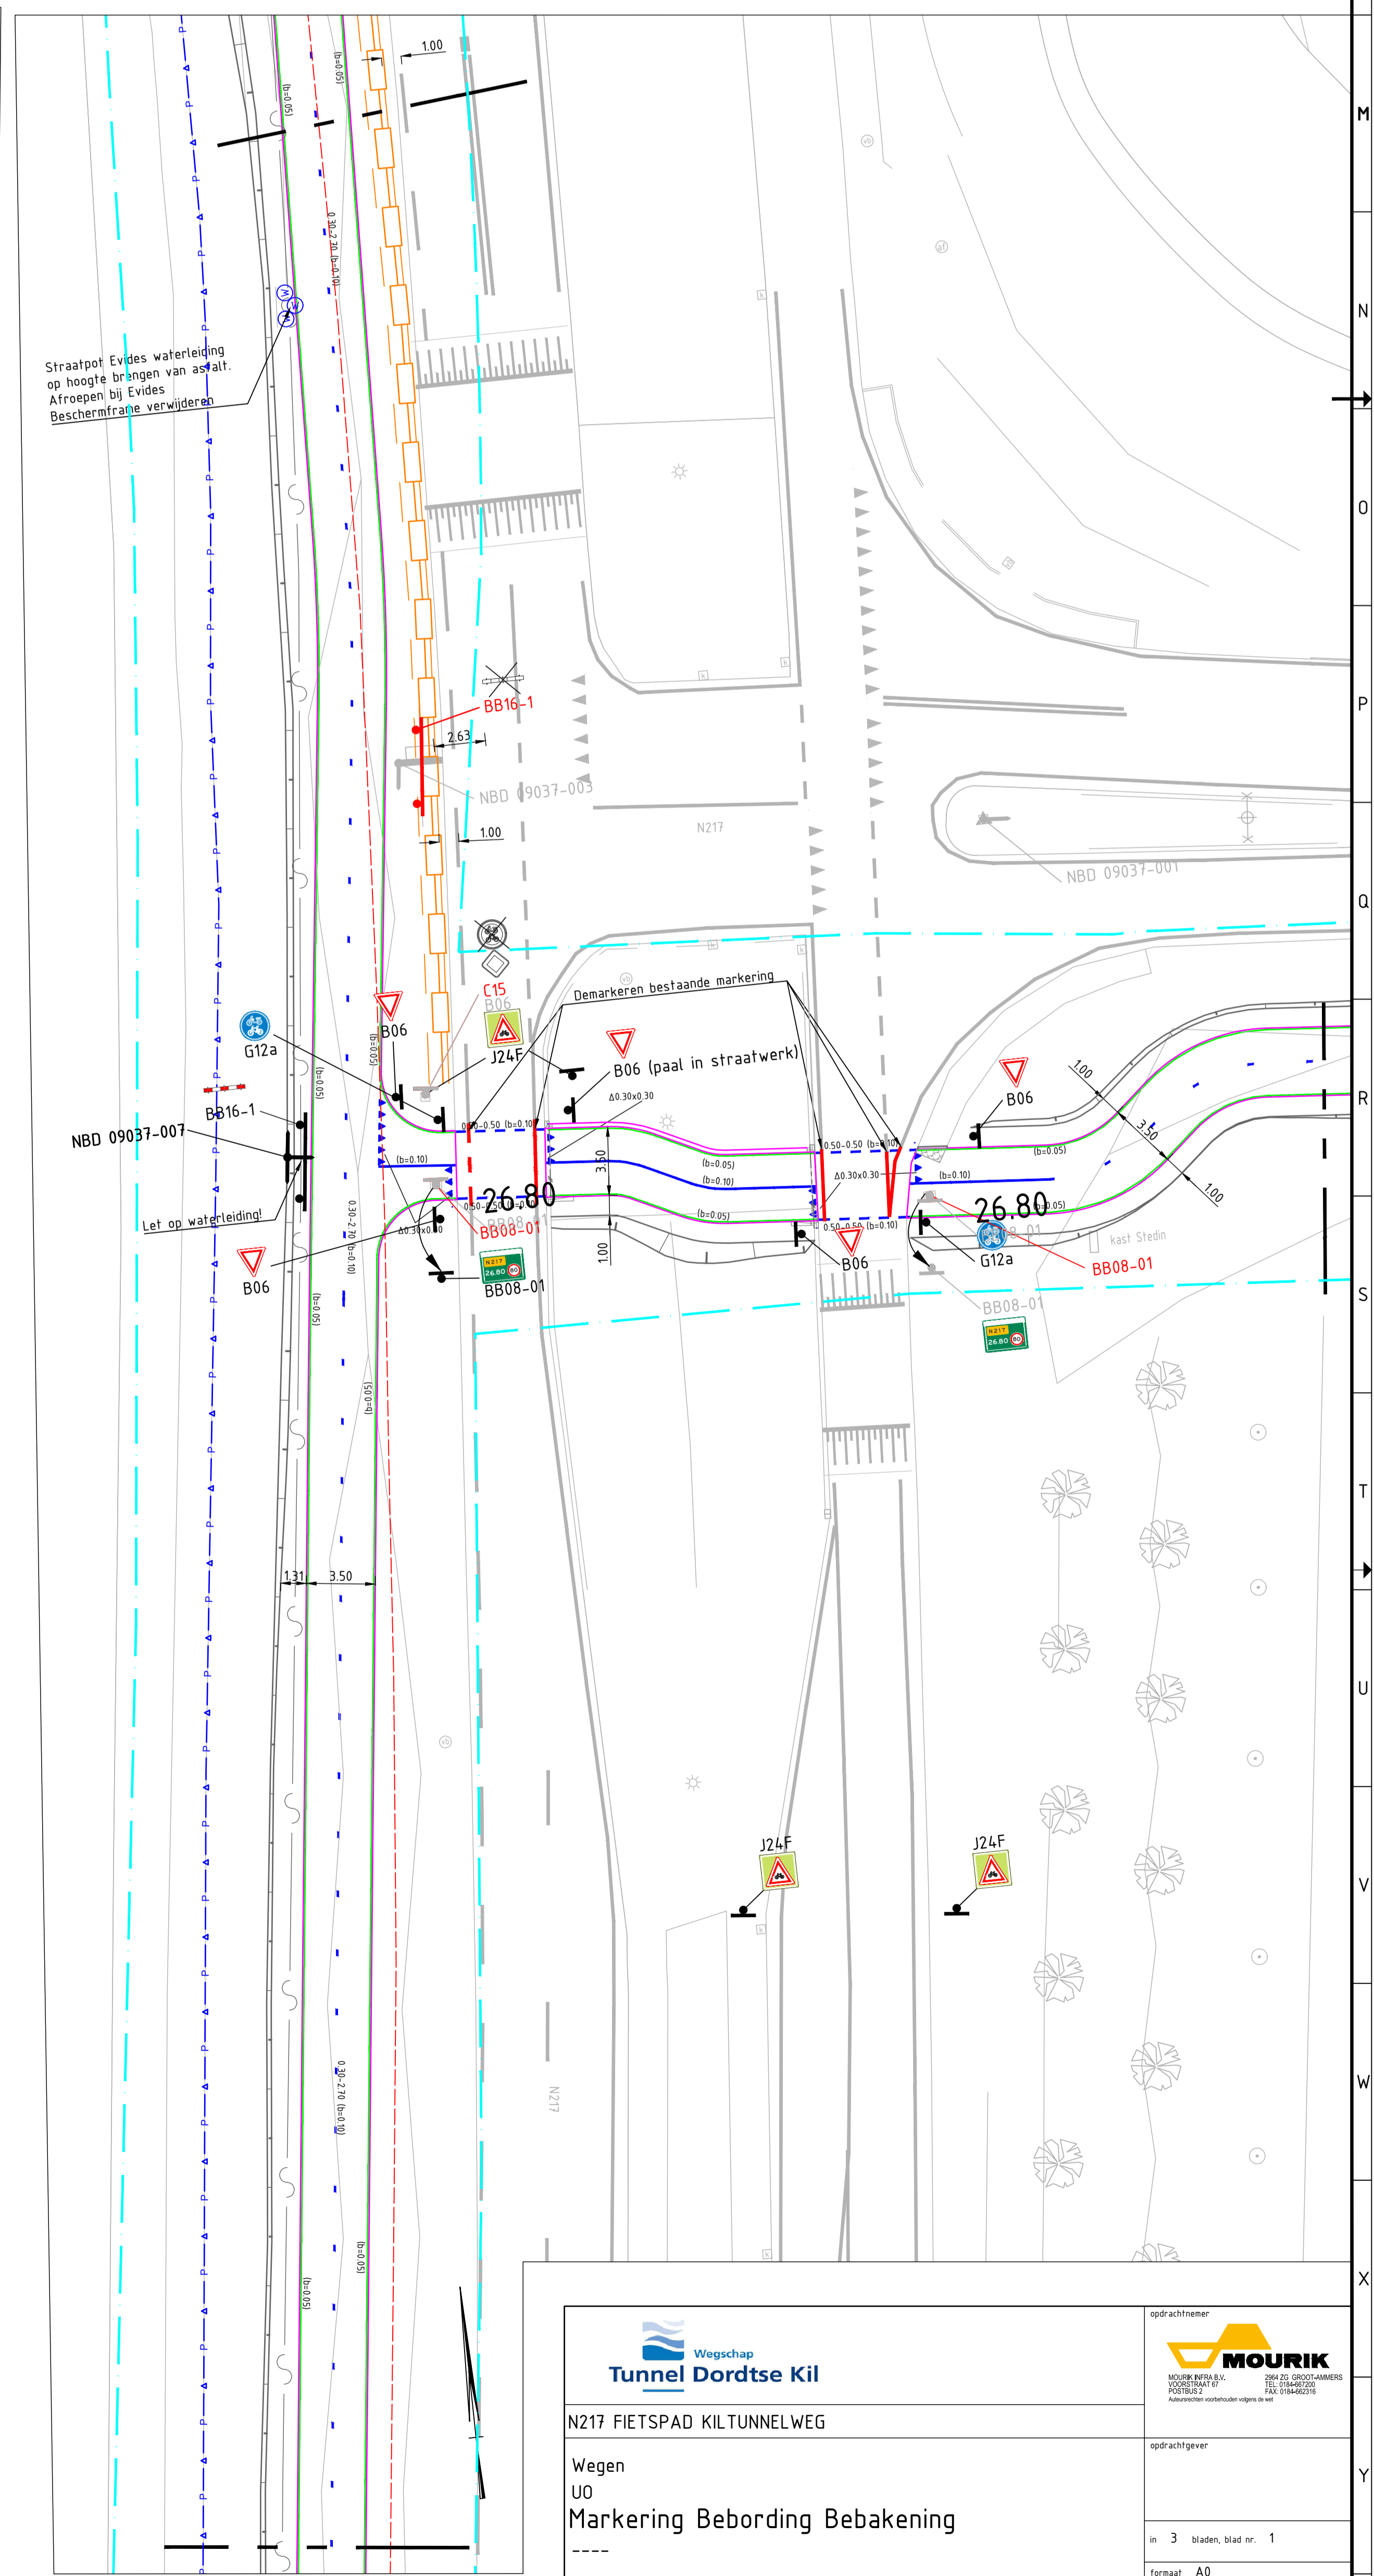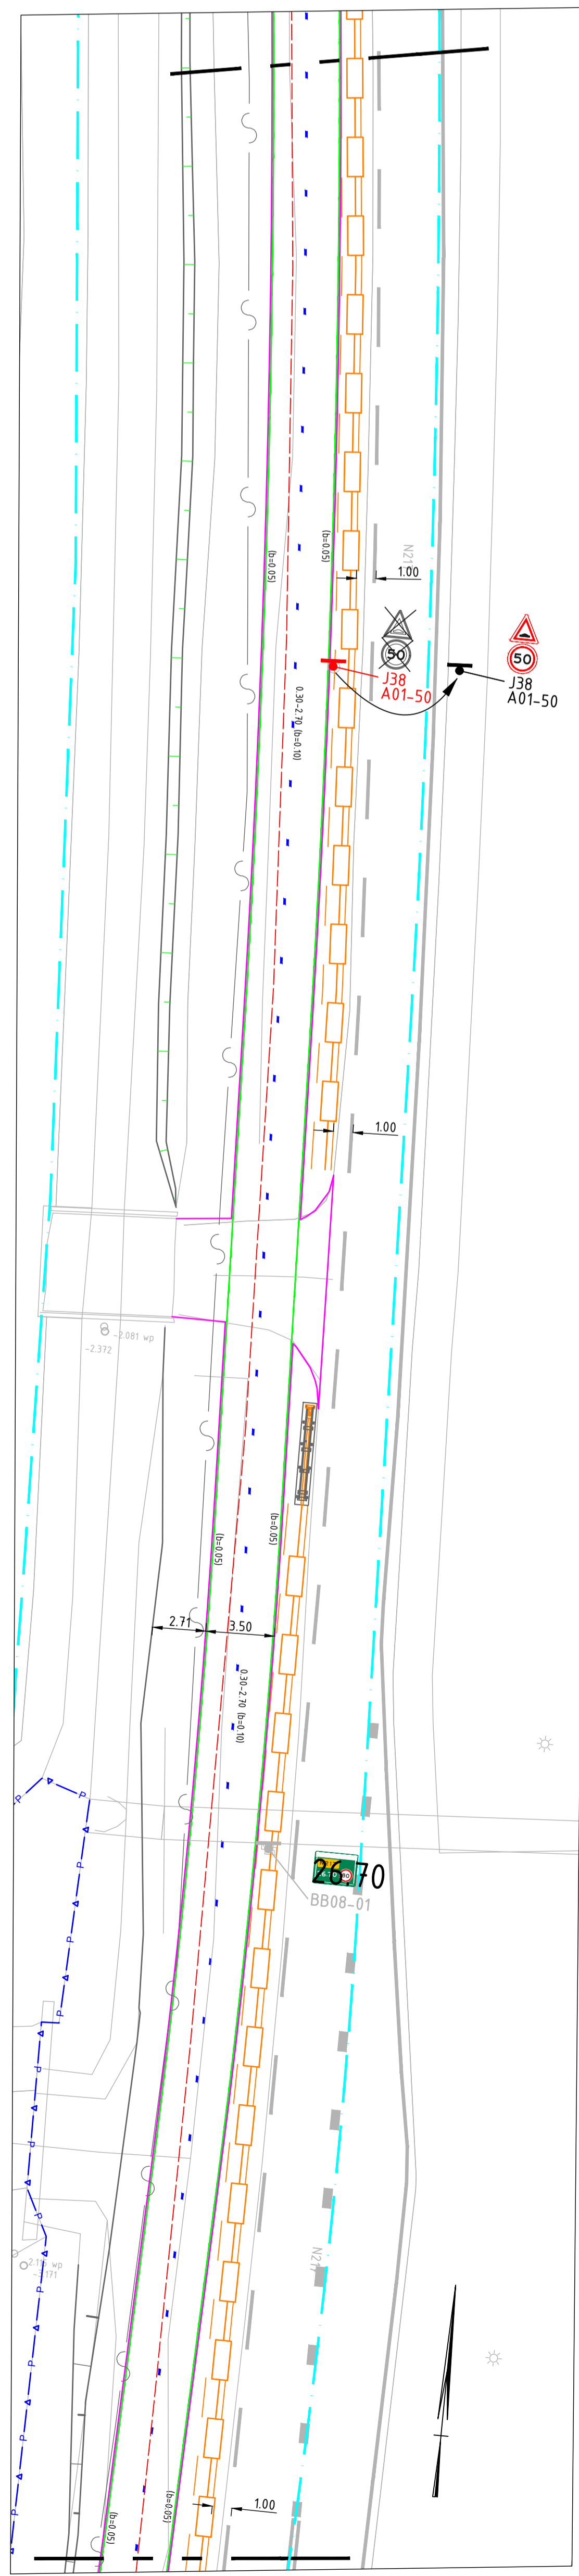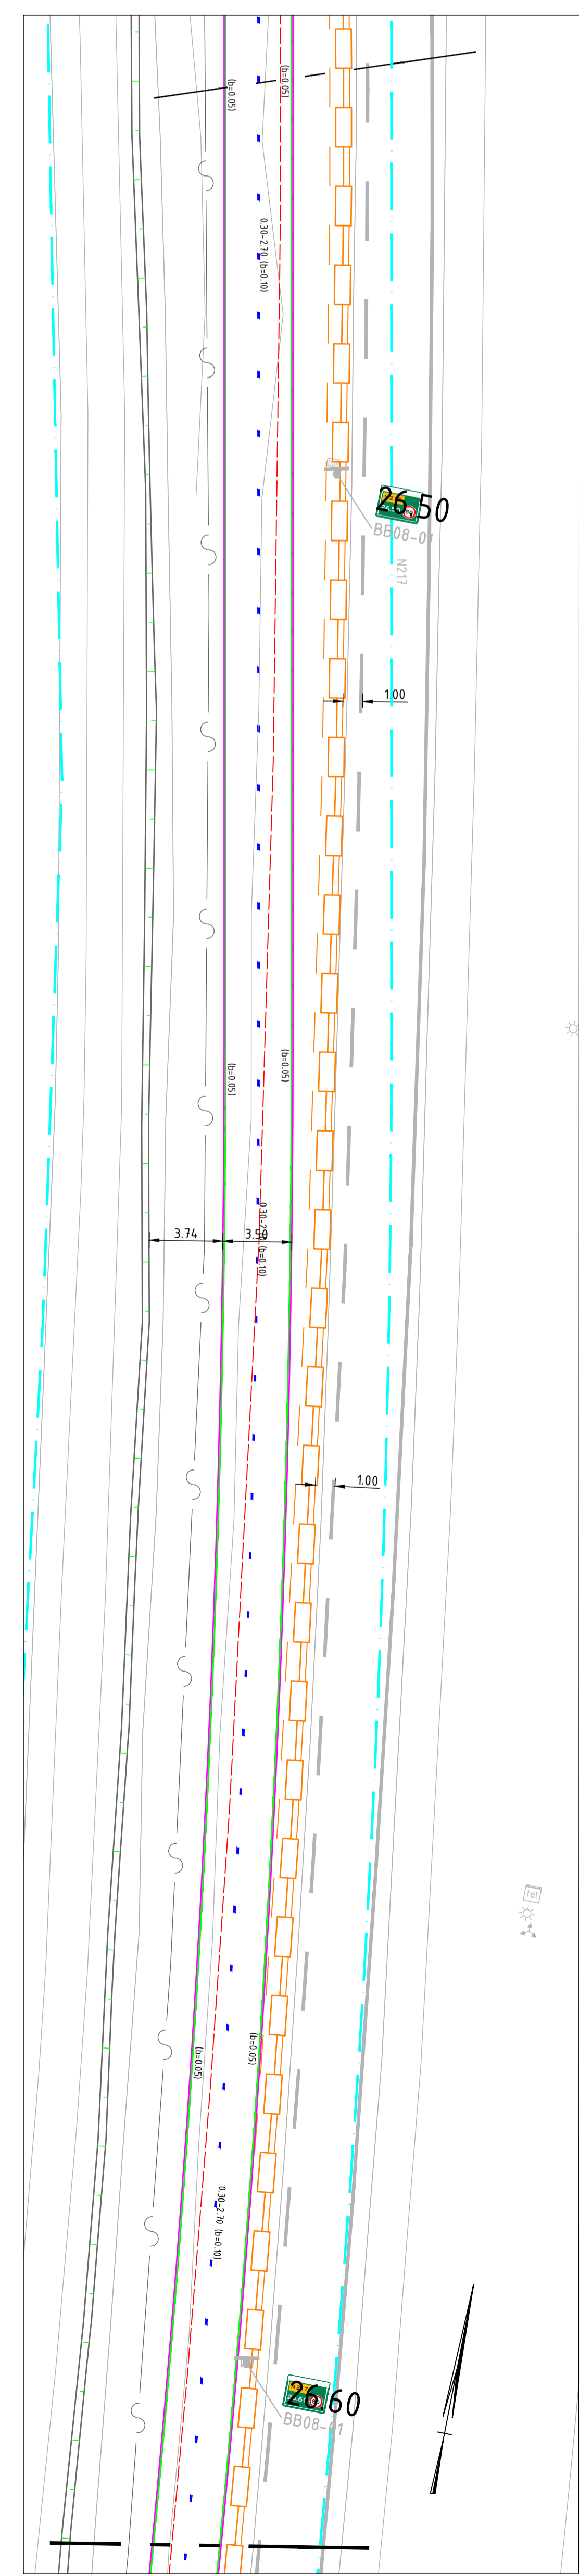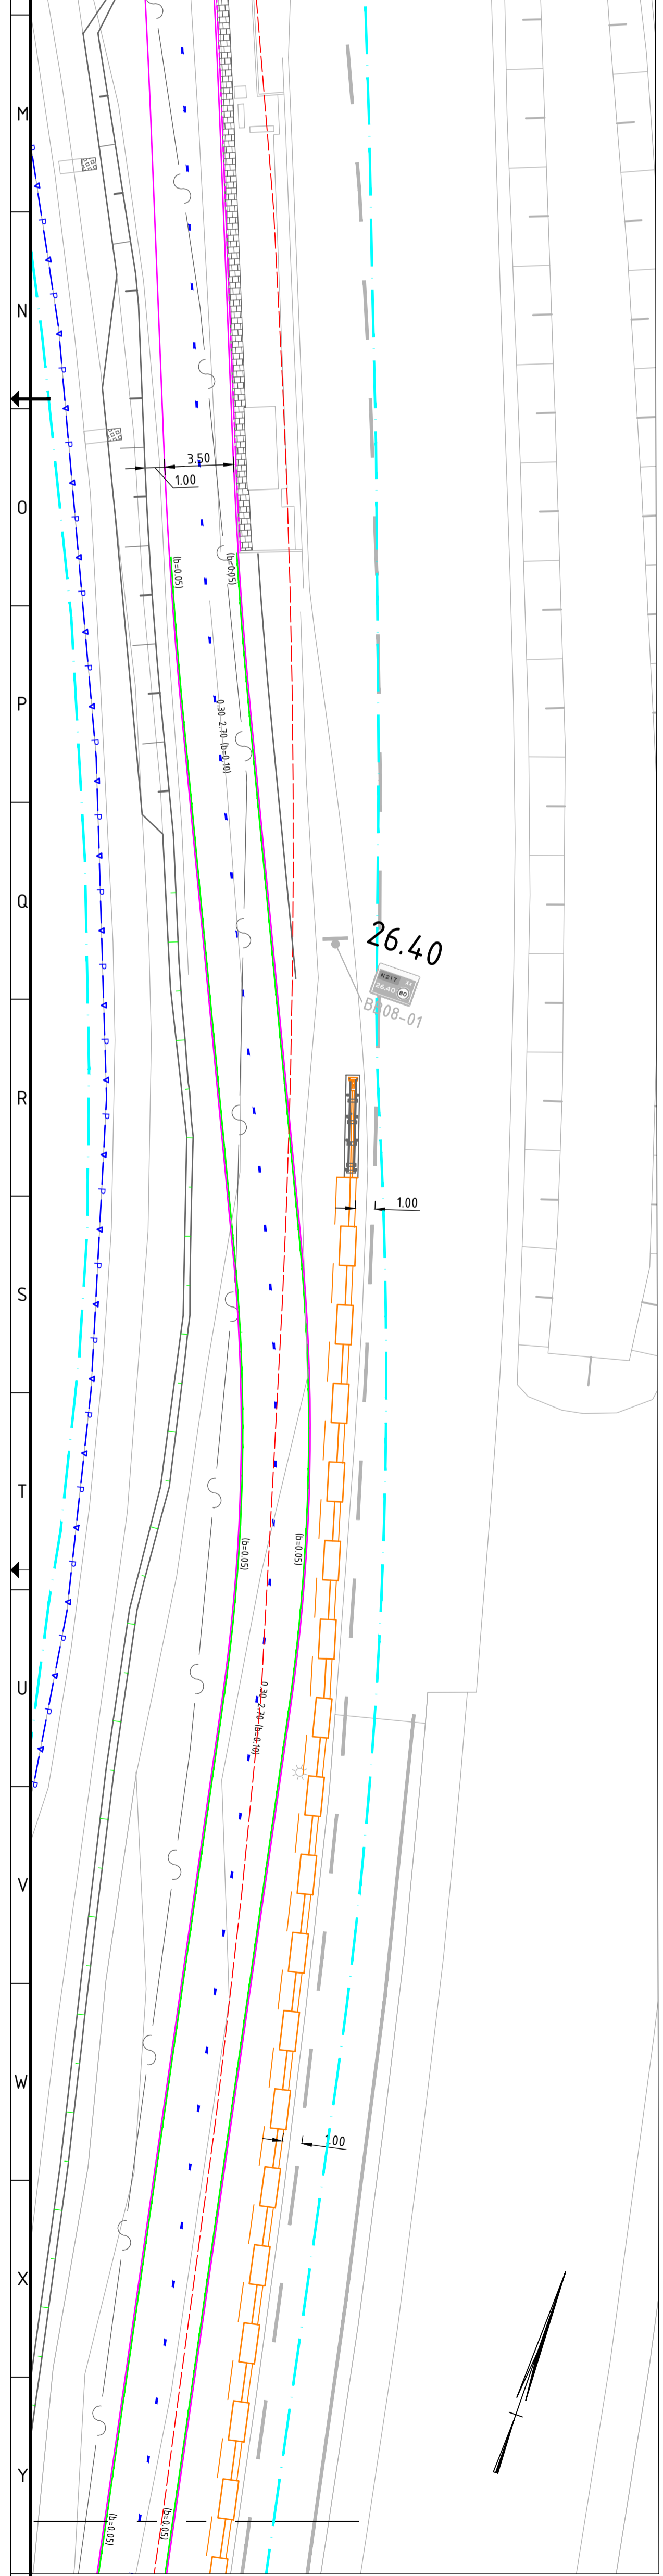



Situatie
SCHAAL 1 : 200

Situatie
SCHAAL 1 : 200


Situatie
SCHAAL 1 : 200

Situatie
SCHAAL 1 : 200

N217 FIETSPAD KILTUNNELWEG			
Wegen UO Markering Bebording Bebakening			
getekend W. Thoen	getekend A. de Bruin	d.d. 03-03-2023 d.d. 03-03-2023 d.d. 03-03-2023	status DEFINITIEF
P14420020-TEK-UO-MBB-SIT-005			versie 2.1

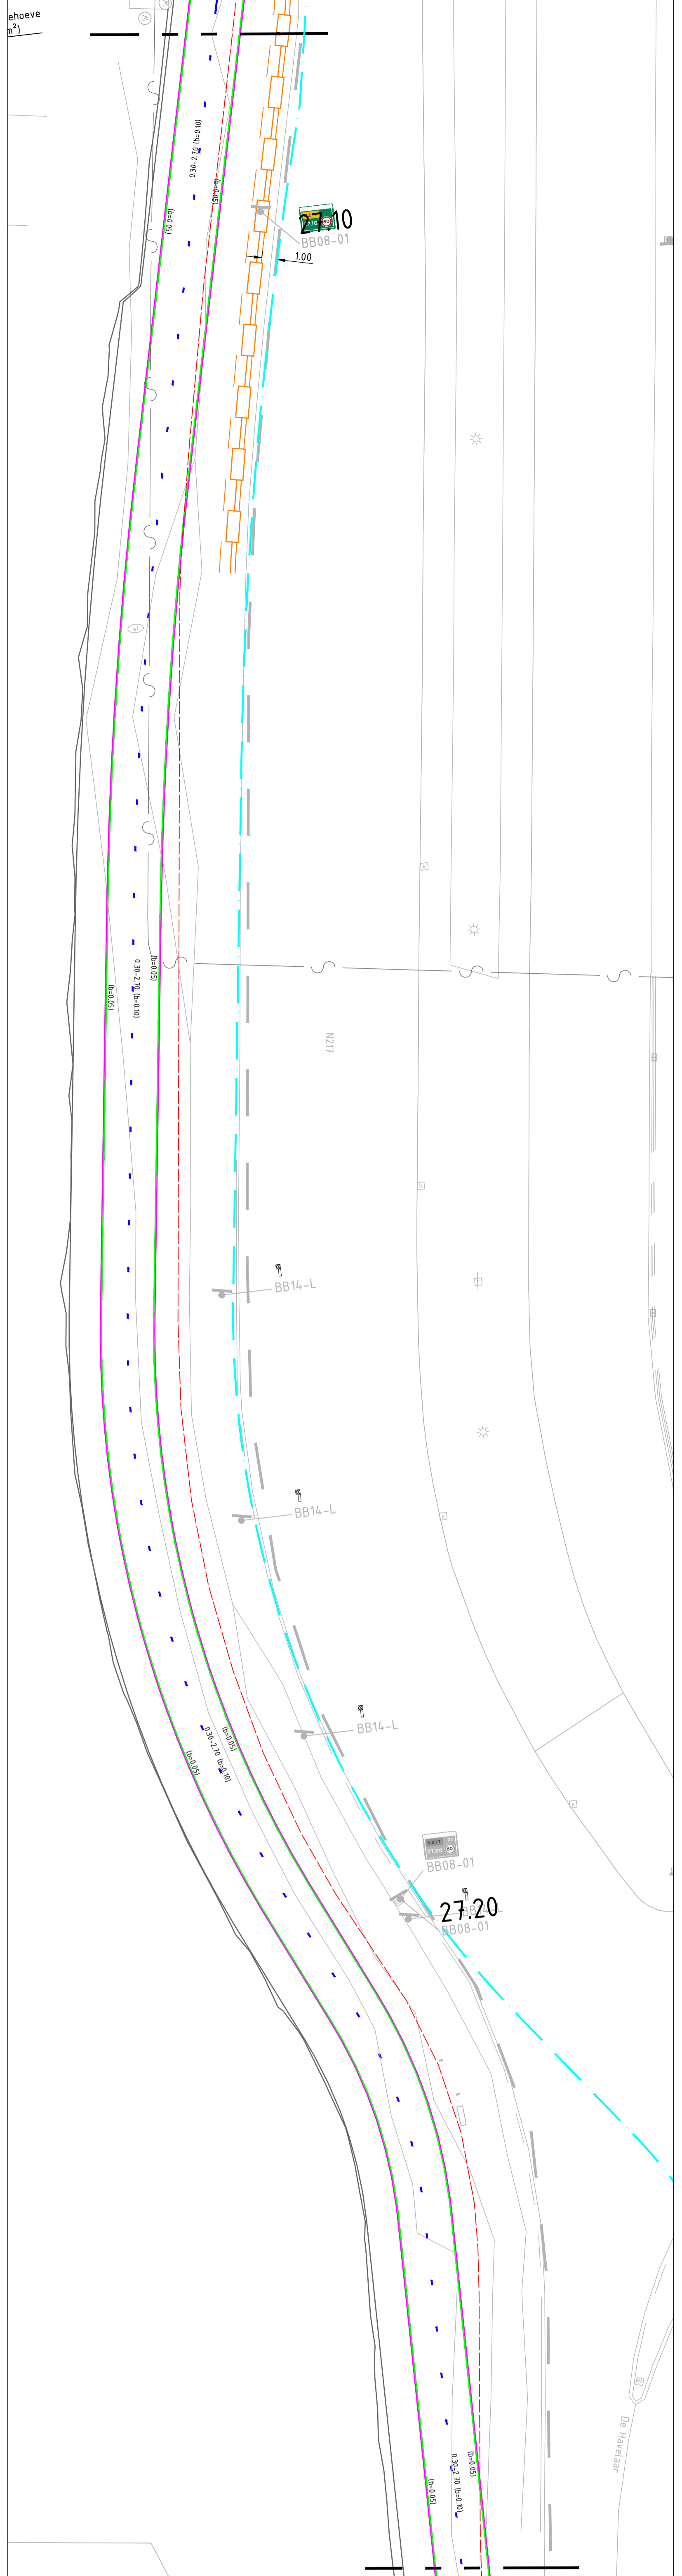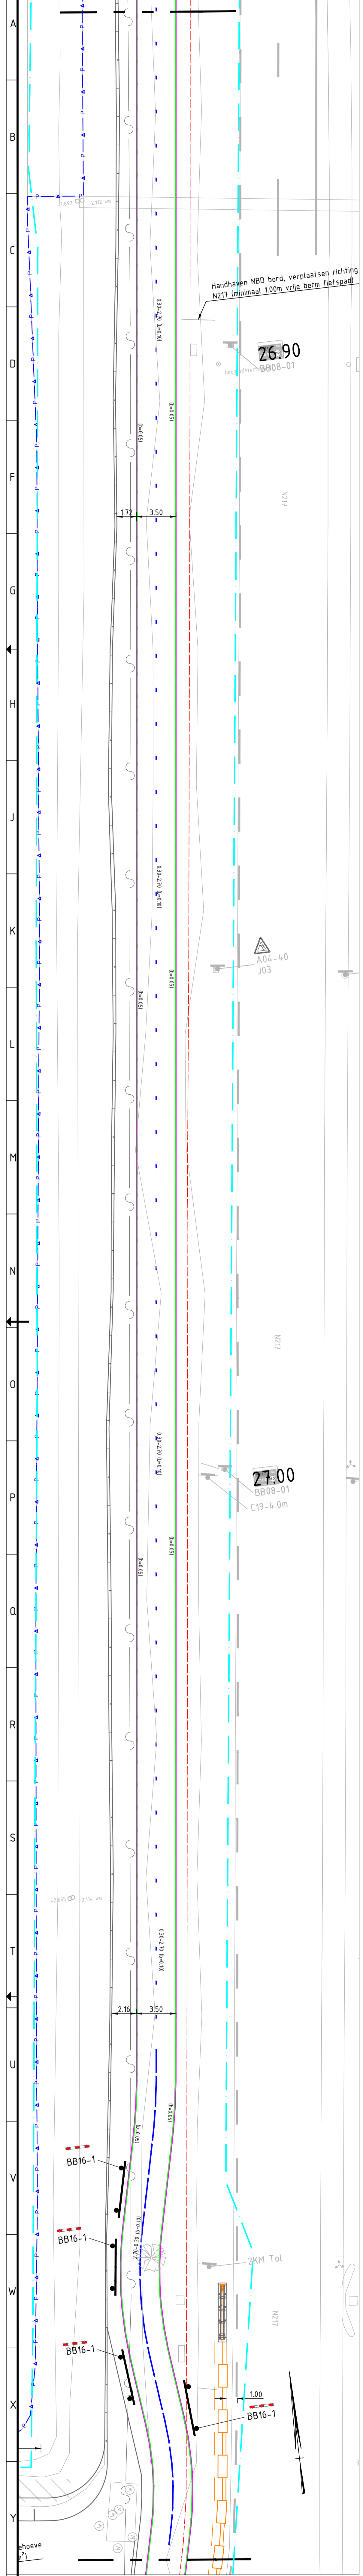


Situatie
SCHAAL 1: 200

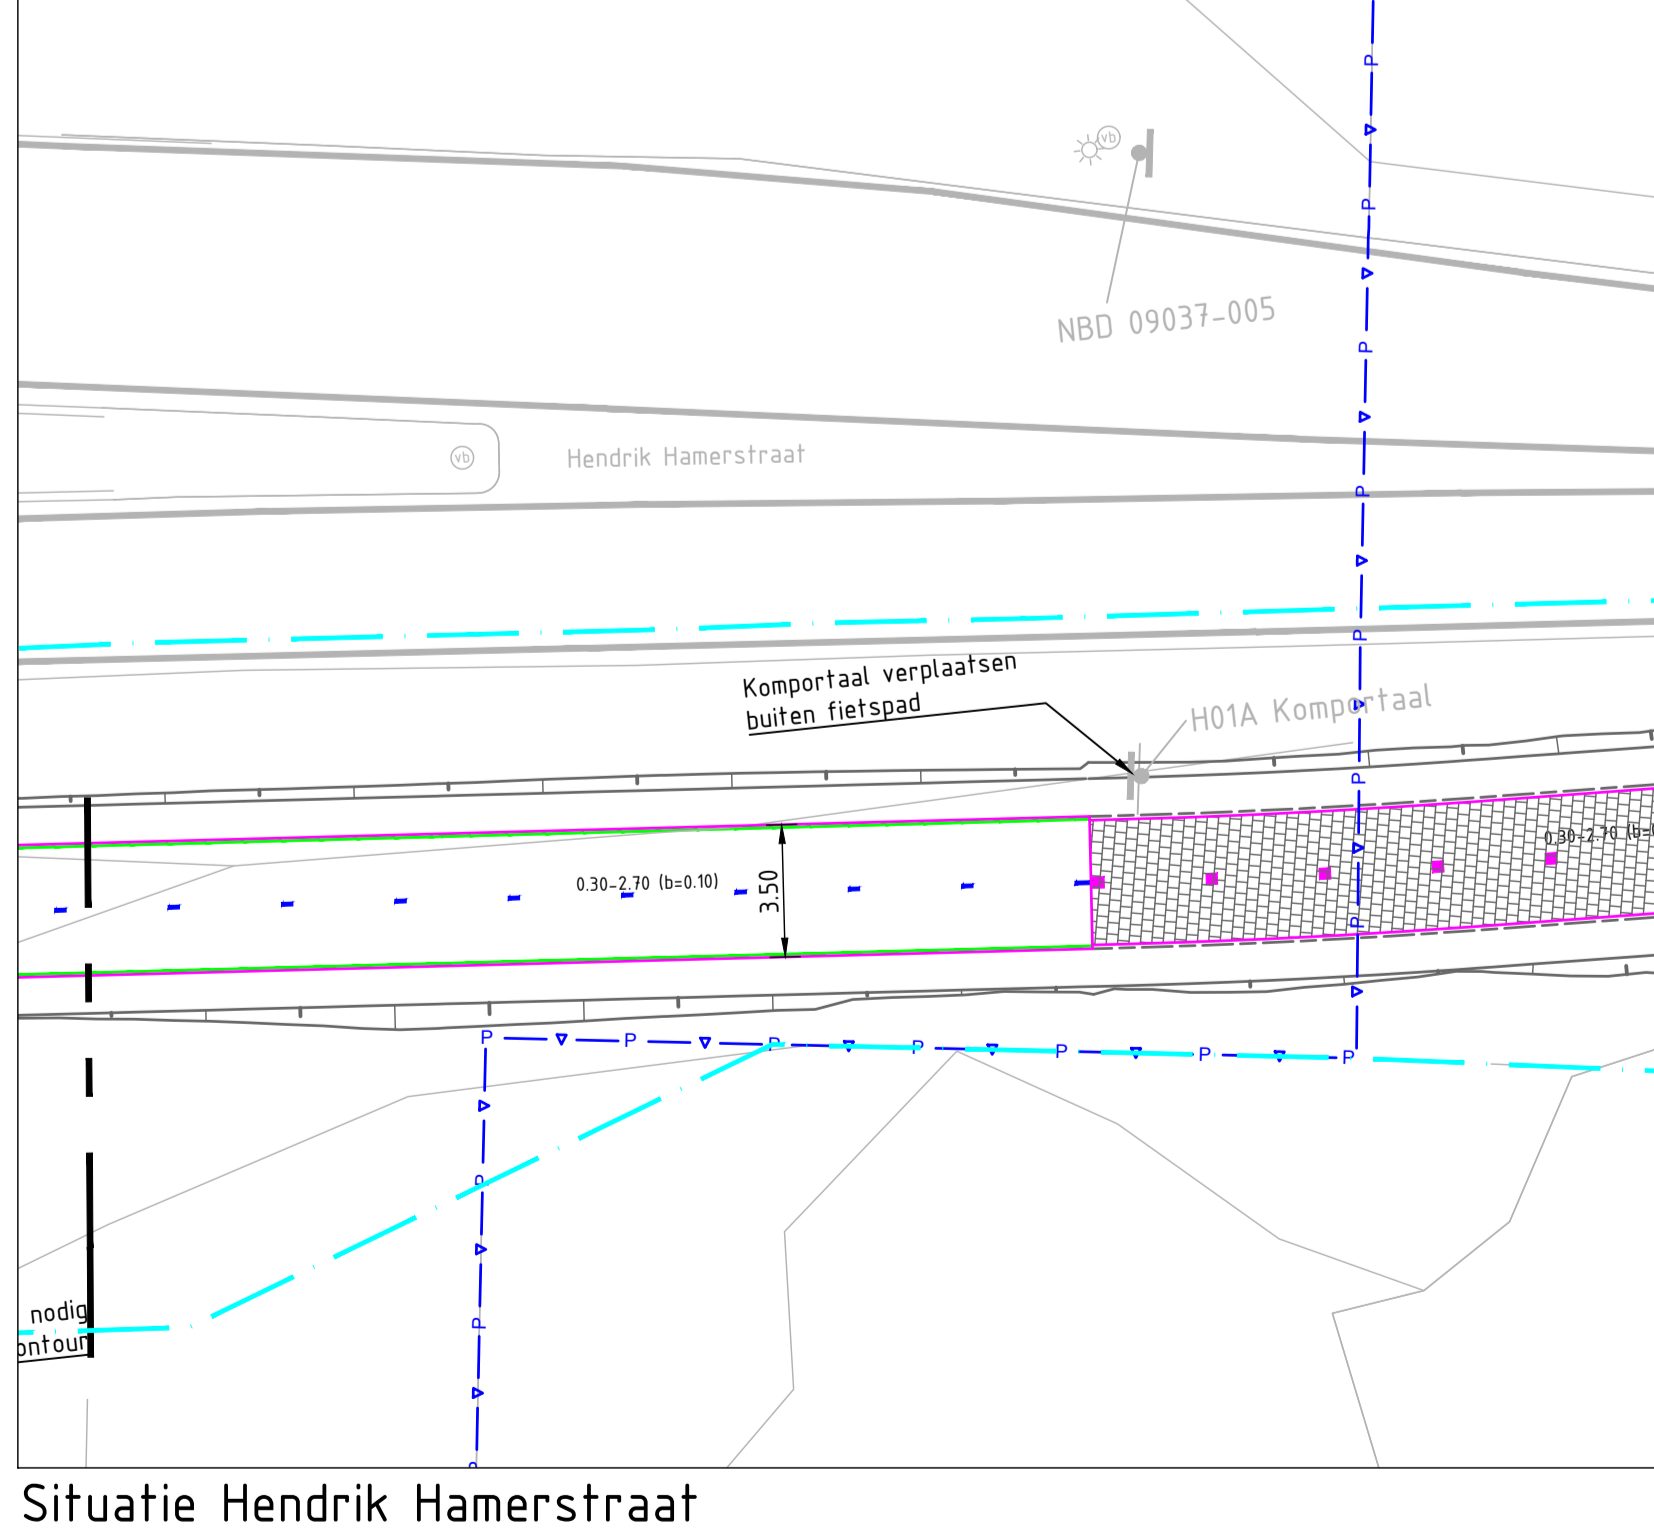

Situatie Hendrik Hamerstraat
SCHAAL 1: 200

Situatie
SCHAAL 1: 200

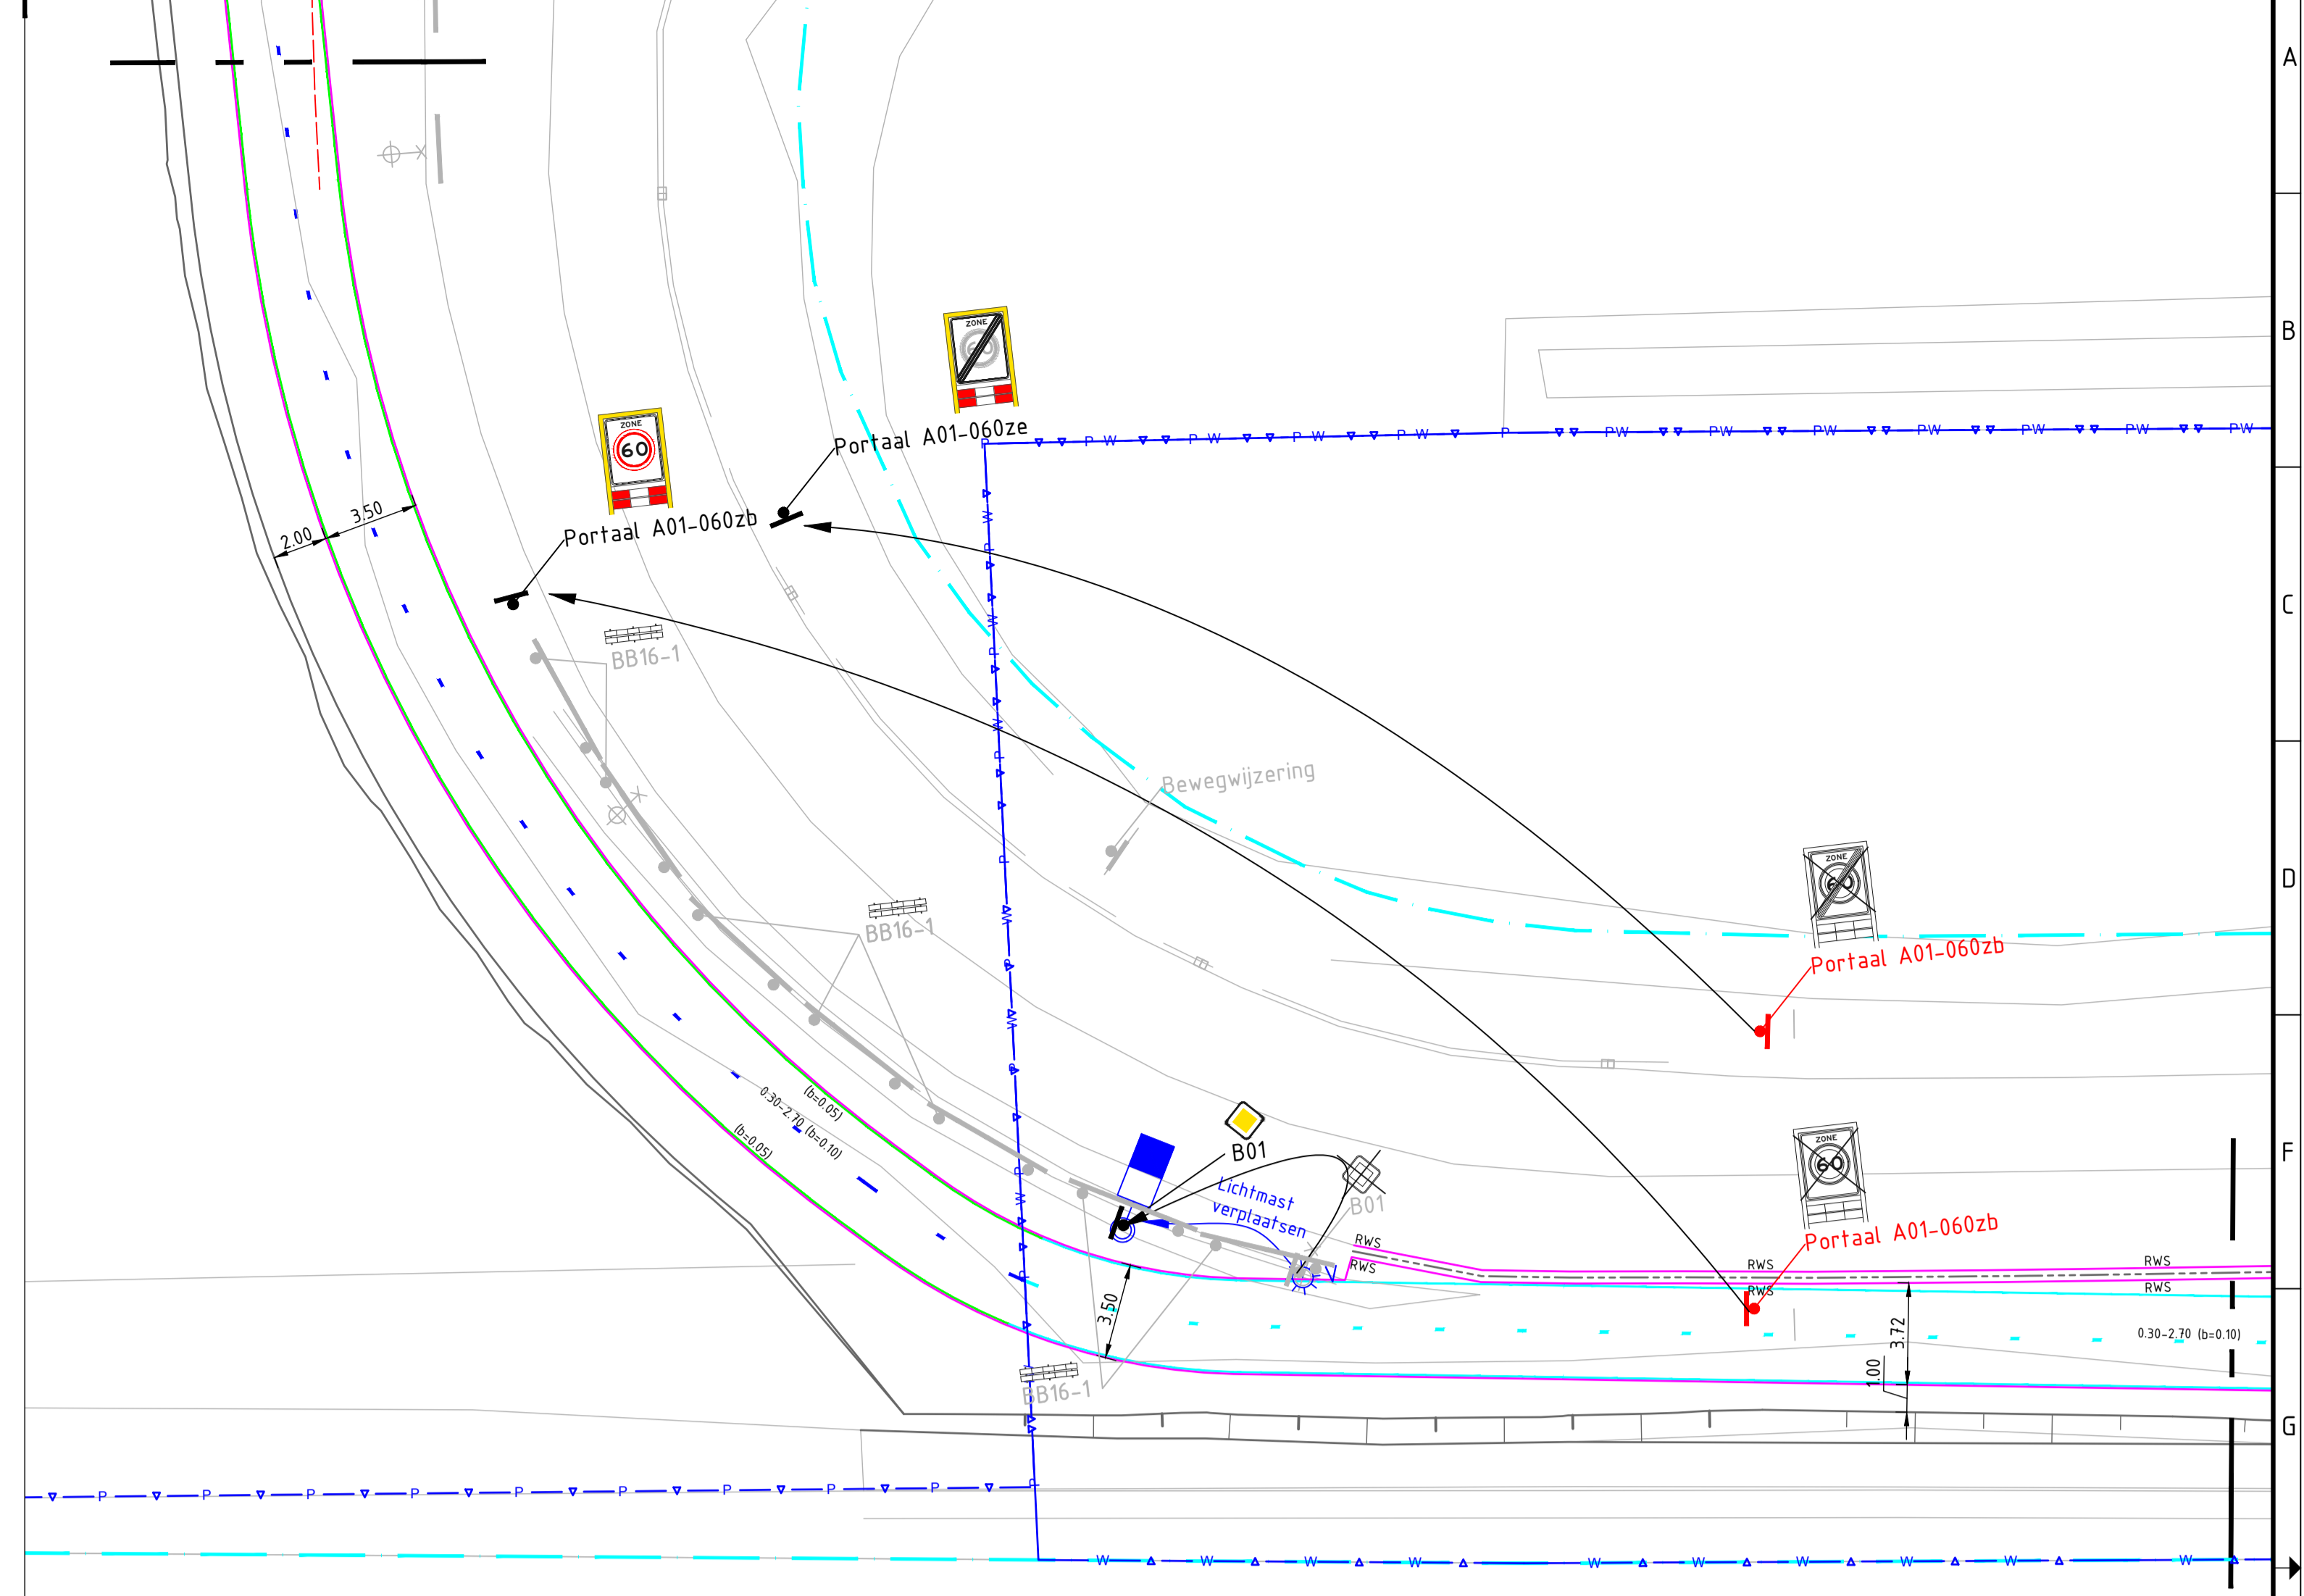

Situatie Havelaar
SCHAAL 1: 200




LEGENDA MARKERING	
	Aanbrengen haaiantanden 30x30 Thermoplast
	Aanbrengen doorgetrokken streep 0.10m breed Thermoplast
	Aanbrengen streep 0.30 - 2.70m breed 0.10m Thermoplast
	Aanbrengen kanalisatiestreep 0.50-0.50 breed 0.10m Thermoplast
	Aanbrengen streep 0.30 - 2.70 breed 0.30m witte tegels
	Aanbrengen streep 2.70 - 0.30 breed 0.10m thermoplast
	Aanbrengen haaiantandtegels 0.30x0.30m
	Aanbrengen doorgetrokkenstreep 0.05m breed sprayplaster
	Aanbrengen doorgetrokkenstreep 0.05m breed twee componenten verf
	Aanbrengen 0.30 - 2.70 streep 0.10m breed twee componenten verf
	Aanbrengen 0.50 - 0.50 streep 0.50m breed twee componenten verf
	Aanbrengen 0.50 - 0.50 streep 0.10m breed twee componenten verf
	Aanbrengen haaiantanden 30x30 twee componenten verf
	Aanbrengen haaiantanden 50x70 twee componenten verf
	Aanbrengen doorgetrokken streep 0.10m breed twee componenten verf

LEGENDA GRENZEN	
	Onderhoud/Beheergrens
	Provincie 300m radius (DBI)
	Onderhoud/Beheergrens
	Waterleiding Havelaar Delta
	Werksgrens

LEGENDA BEBORDING	
	Aanbrengen nieuw bord
	Verwijderen bord
	Verplaatsen bord
	Aanbrengen NBD bewegwijzering
	Bestaand/Handhaven bord
	Bestaande/Handhaven NBD bewegwijzering
	Verplaatsen hectoneherbord
	Bevestigen aan houten priekdraad

LEGENDA ONTWERP	
	Aanbrengen asfalt
	Aanbrengen tegels 30x30x4.5cm
	Herstraten tegels
	Aanbrengen basalt
	Aanbrengen grasbetontegels
	Aanbrengen rode tegels 30x30x8cm
	Aanbrengen grijze tegels 30x30x8cm
	Opbreken tegels
	Herstraten klinkers
	Opbreken klinkers
	Uitbreiden walgangang tbv watercompensatie
	Aanbrengen trottoirband 13/15x25
	Aanbrengen opsluitband 10x20
	Verwijderen opsluitband 10x20
	Aanbrengen opsluitband 15x25
	Aanbrengen RWS-band 11/22x20
	Verwijderen RWS-band
	Aanbrengen Rijwielpadband 4/12x20
	Aanbrengen houten damwand
	Aanbrengen houten geleiderail
	Eurostal T44-2 (N217) sp
	Aanbrengen houten geleiderail Terminal
	Terminal Beveer P1 (zie detail 2 op P14420020-TEK-UQ-AUG-GET-010)
	Obstakelvrije zone
	Geleidelijke overgang 80cm x 4.50m
	Handhaven Evides waterleiding
	Aanbrengen strekpaal/goot langs RWS band

N217 FIETSPAD KILTUNNELWEG			
Wegen UO Markering Bebording Bekalking			
getekend: W. Thoen gecontroleerd: A. de Bruin vrijgegeven: R. Redelijkheid		d.d. 03-03-2023 d.d. 03-03-2023 d.d. 03-03-2023	
versie: 2.1		status: DEFINITIEF	
P14420020-TEK-UQ-MBB-SIT-005			

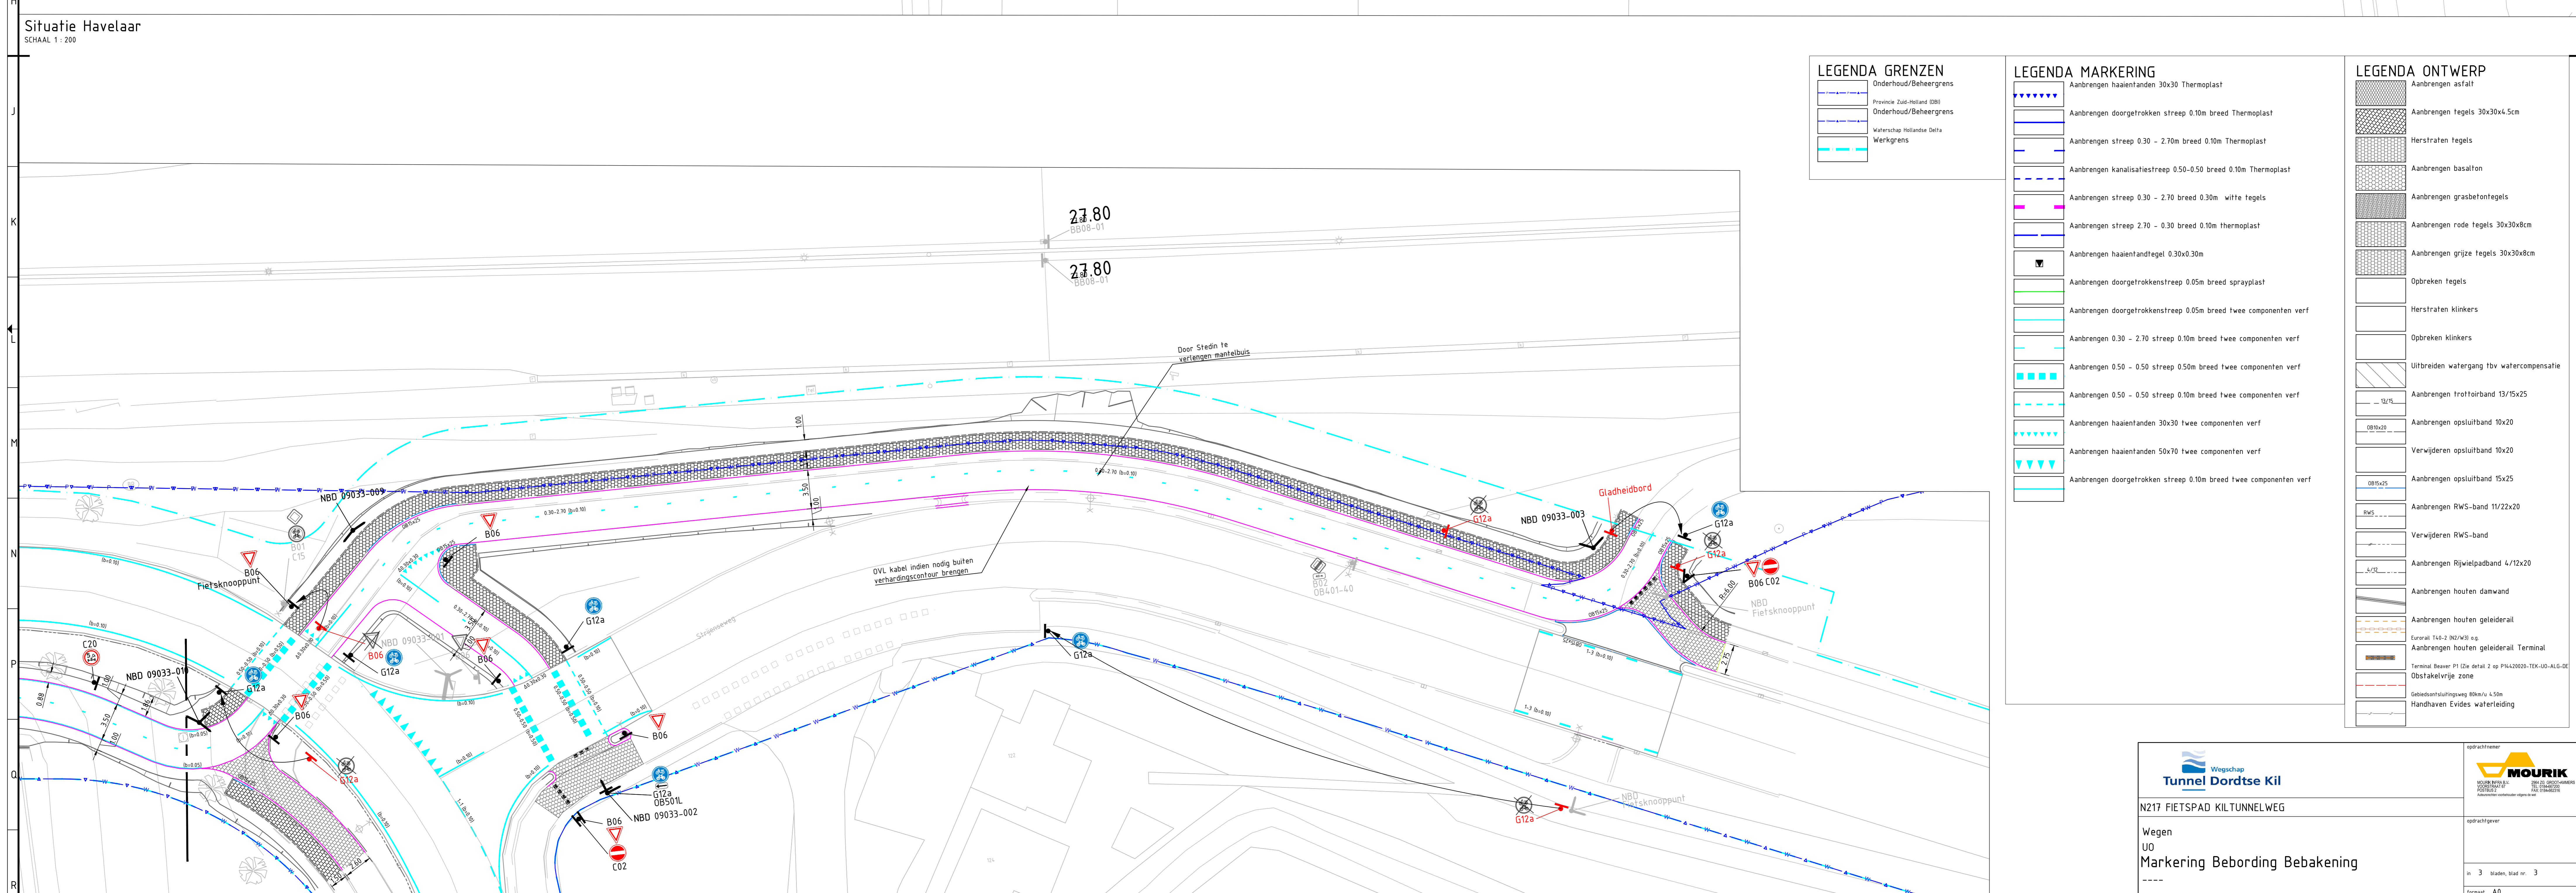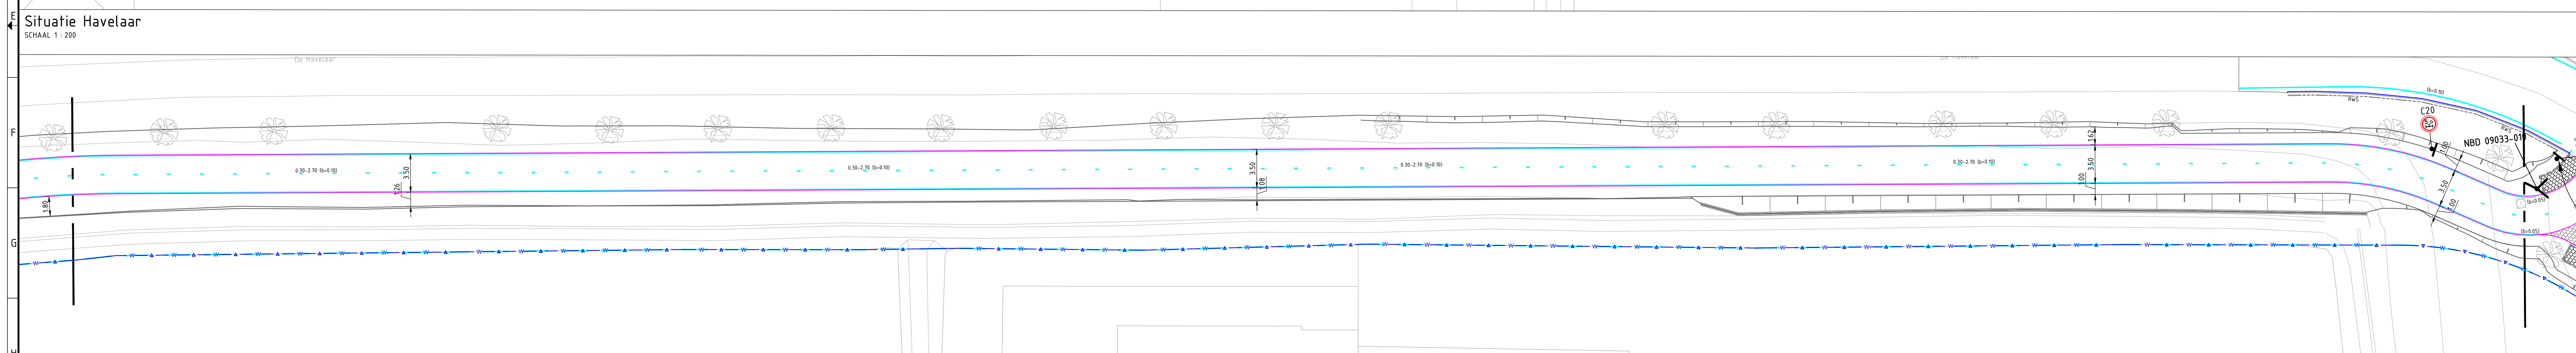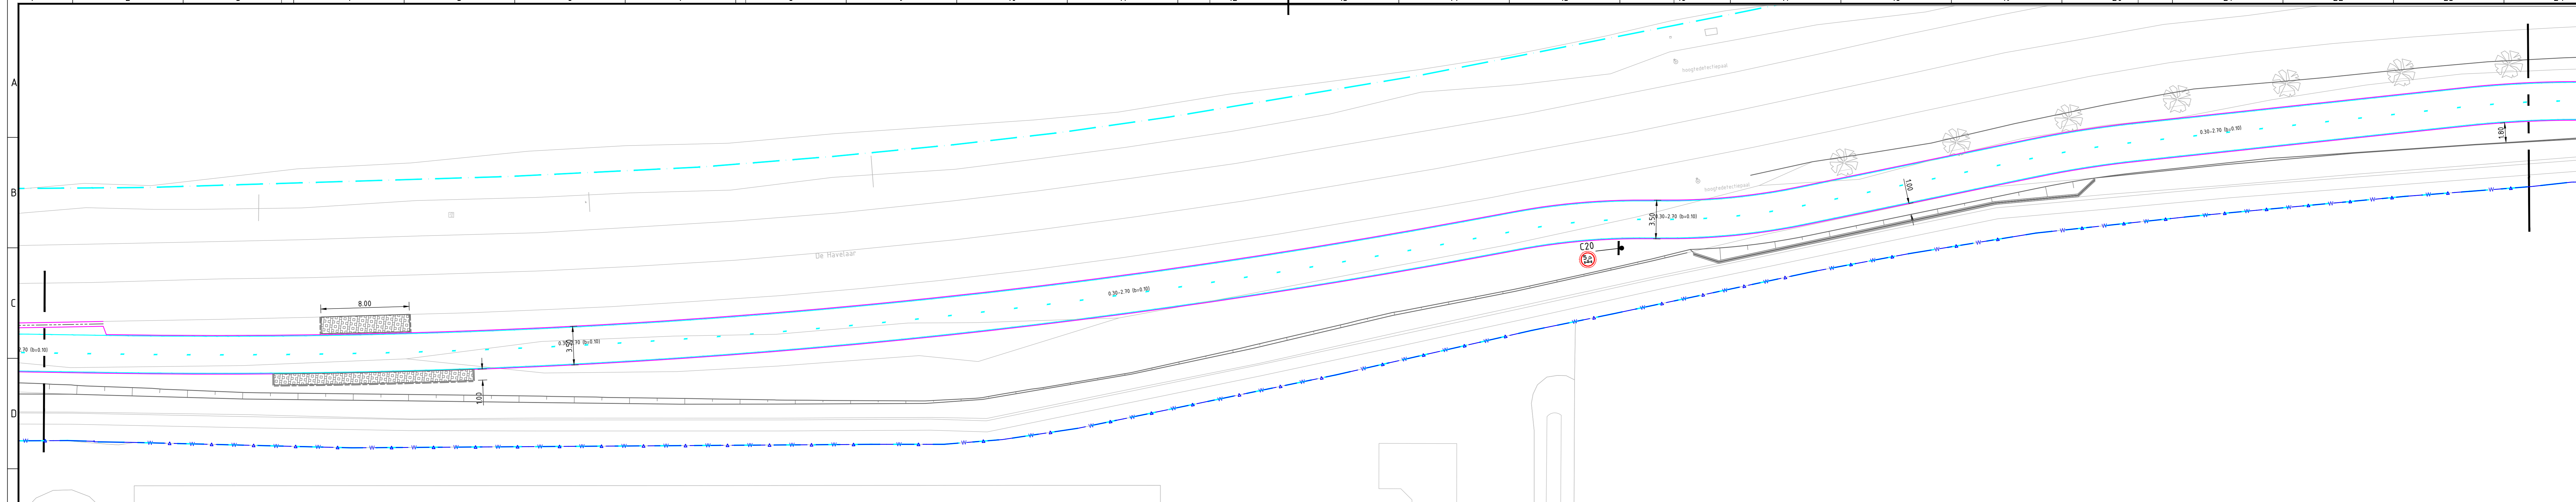

LEGENDA GRENZEN	LEGENDA MARKERING	LEGENDA ONTWERP
<ul style="list-style-type: none"> Onderhoud/Beheergrens Provincie Zuid-Holland (DM) Onderhoud/Beheergrens Waterschap Huisduinse Delt Werkgrens 	<ul style="list-style-type: none"> Aanbrengen haaiantanden 30x30 Thermoplast Aanbrengen doorgetrokken streep 0.10m breed Thermoplast Aanbrengen streep 0.30 - 2.70m breed 0.10m Thermoplast Aanbrengen kanalisatiestreep 0.50-0.50 breed 0.10m Thermoplast Aanbrengen streep 0.30 - 2.70 breed 0.30m witte tegels Aanbrengen streep 2.70 - 0.30 breed 0.10m thermoplast Aanbrengen haaiantandegel 0.30x0.30m Aanbrengen doorgetrokkenstreep 0.05m breed sprayplaat Aanbrengen doorgetrokkenstreep 0.05m breed twee componenten verf Aanbrengen 0.30 - 2.70 streep 0.10m breed twee componenten verf Aanbrengen 0.50 - 0.50 streep 0.50m breed twee componenten verf Aanbrengen 0.50 - 0.50 streep 0.10m breed twee componenten verf Aanbrengen haaiantanden 30x30 twee componenten verf Aanbrengen haaiantanden 50x70 twee componenten verf Aanbrengen doorgetrokken streep 0.10m breed twee componenten verf 	<ul style="list-style-type: none"> Aanbrengen asfalt Aanbrengen tegels 30x30x4.5cm Herstraten tegels Aanbrengen basalt Aanbrengen grasbetontegels Aanbrengen rode tegels 30x30x8cm Aanbrengen grijze tegels 30x30x8cm Opbreken tegels Herstraten klinkers Opbreken klinkers Uitbreiden watergang tbv watercompensatie Aanbrengen trottoirband 13/15x25 Aanbrengen opsluitband 10x20 Verwijderen opsluitband 10x20 Aanbrengen opsluitband 15x25 Aanbrengen RWS-band 11/22x20 Verwijderen RWS-band Aanbrengen Rijwielpadband 4/12x20 Aanbrengen houten danwand Aanbrengen houten geleiderail Emmerl T4x2 R0/W01 eg Aanbrengen houten geleiderail Terminal Terminl Beveer F1 I2e detail 2 op P14420020-TEK-UO-ALG-01 Obstakelvrije zone Geleidelingsweg 80x4x1.50m Handhaven Evides waterleiding