



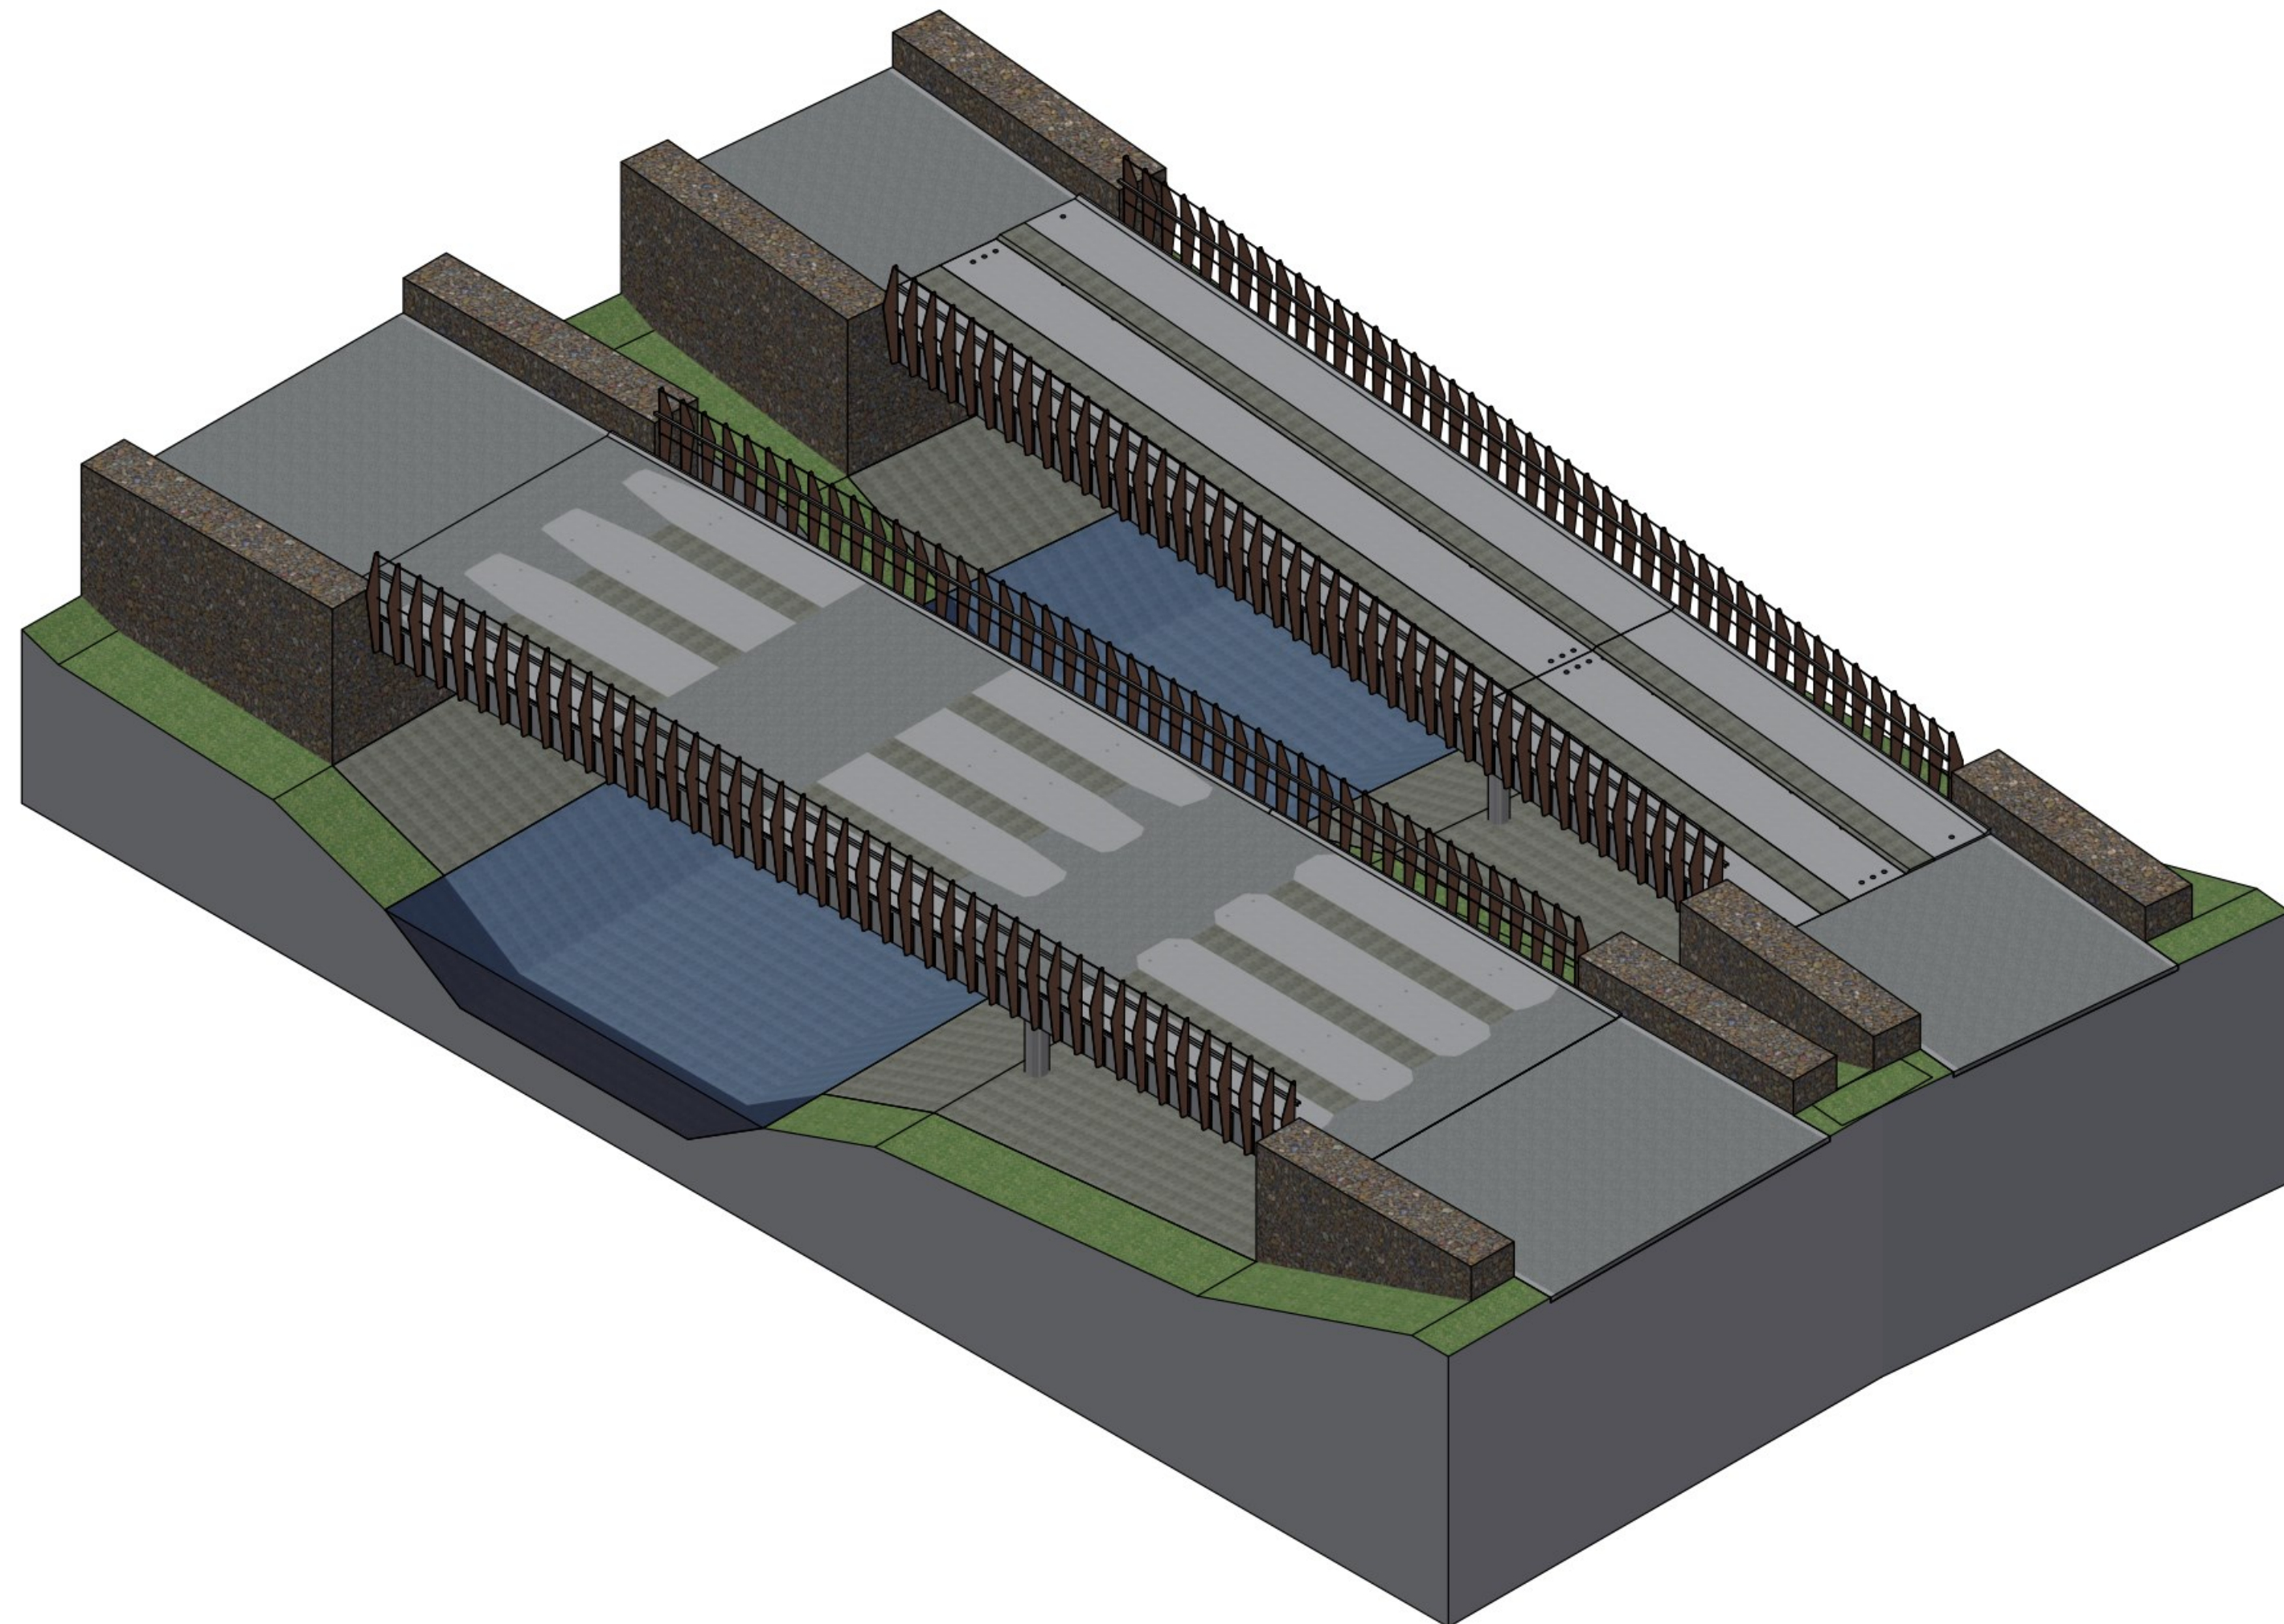

Opmerkingen

- Maten in millimeters, tenzij anders aangegeven;
- Hoogtematen in meters t.o.v. NAP, tenzij anders aangegeven;
- Coördinaten in meters t.o.v. het RD-stelsel;
- Definitieve dimensies volgen na constructie berekening;

Projectomschrijving	Twee bruggen ziekenhuis ETZ locatie Elisabeth te Tilburg		
Tekening onderdeel	KW00; Overzichtstekening KW01 en KW02		
Opdrachtgever	ETZ Elisabeth		
Documentnaam	AD23-0293-KW00-TEK-001	Revisie:	01
	Bladnr. 1 van 1	Status	Ter Goedkeuring
	Formaat A0	Datum	8-3-2024

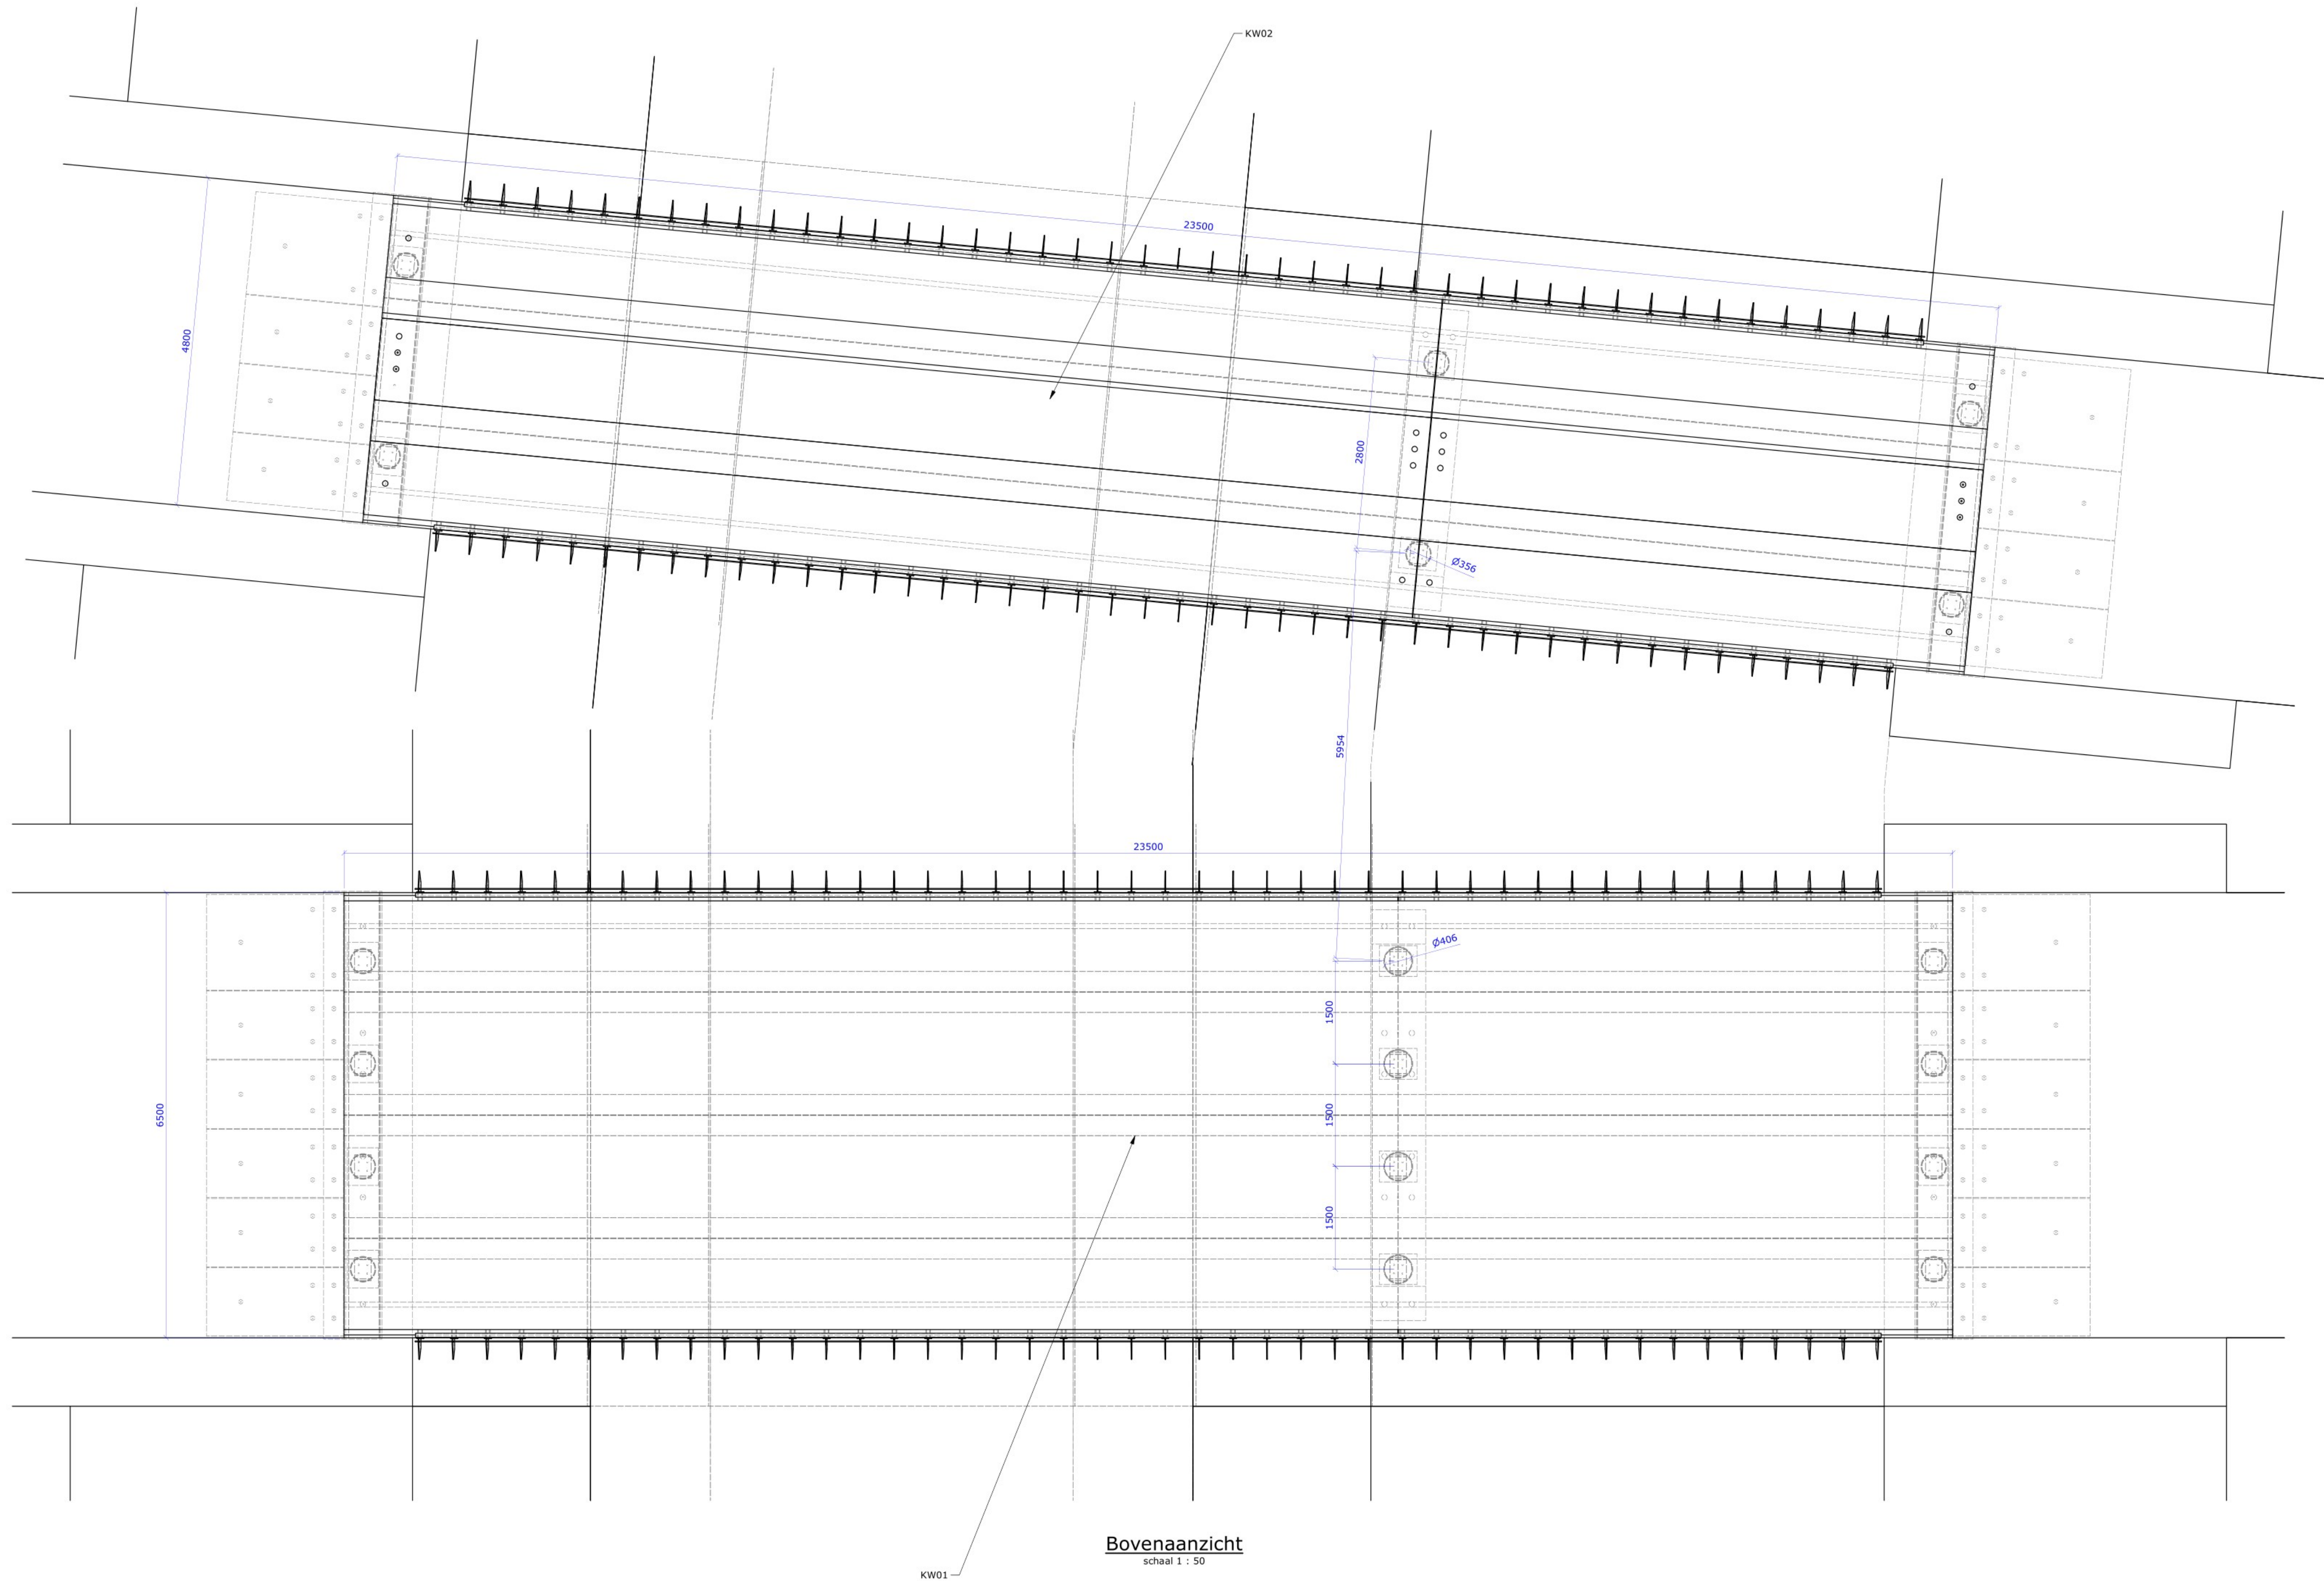

Aannemersbedrijf Damsteegt B.V.
Duurzaamheidsring 320
4231 EX Meerkerk
0183 35 90 27
info@damsteegwaterwerken.nl
www.damsteegwaterwerken.nl