
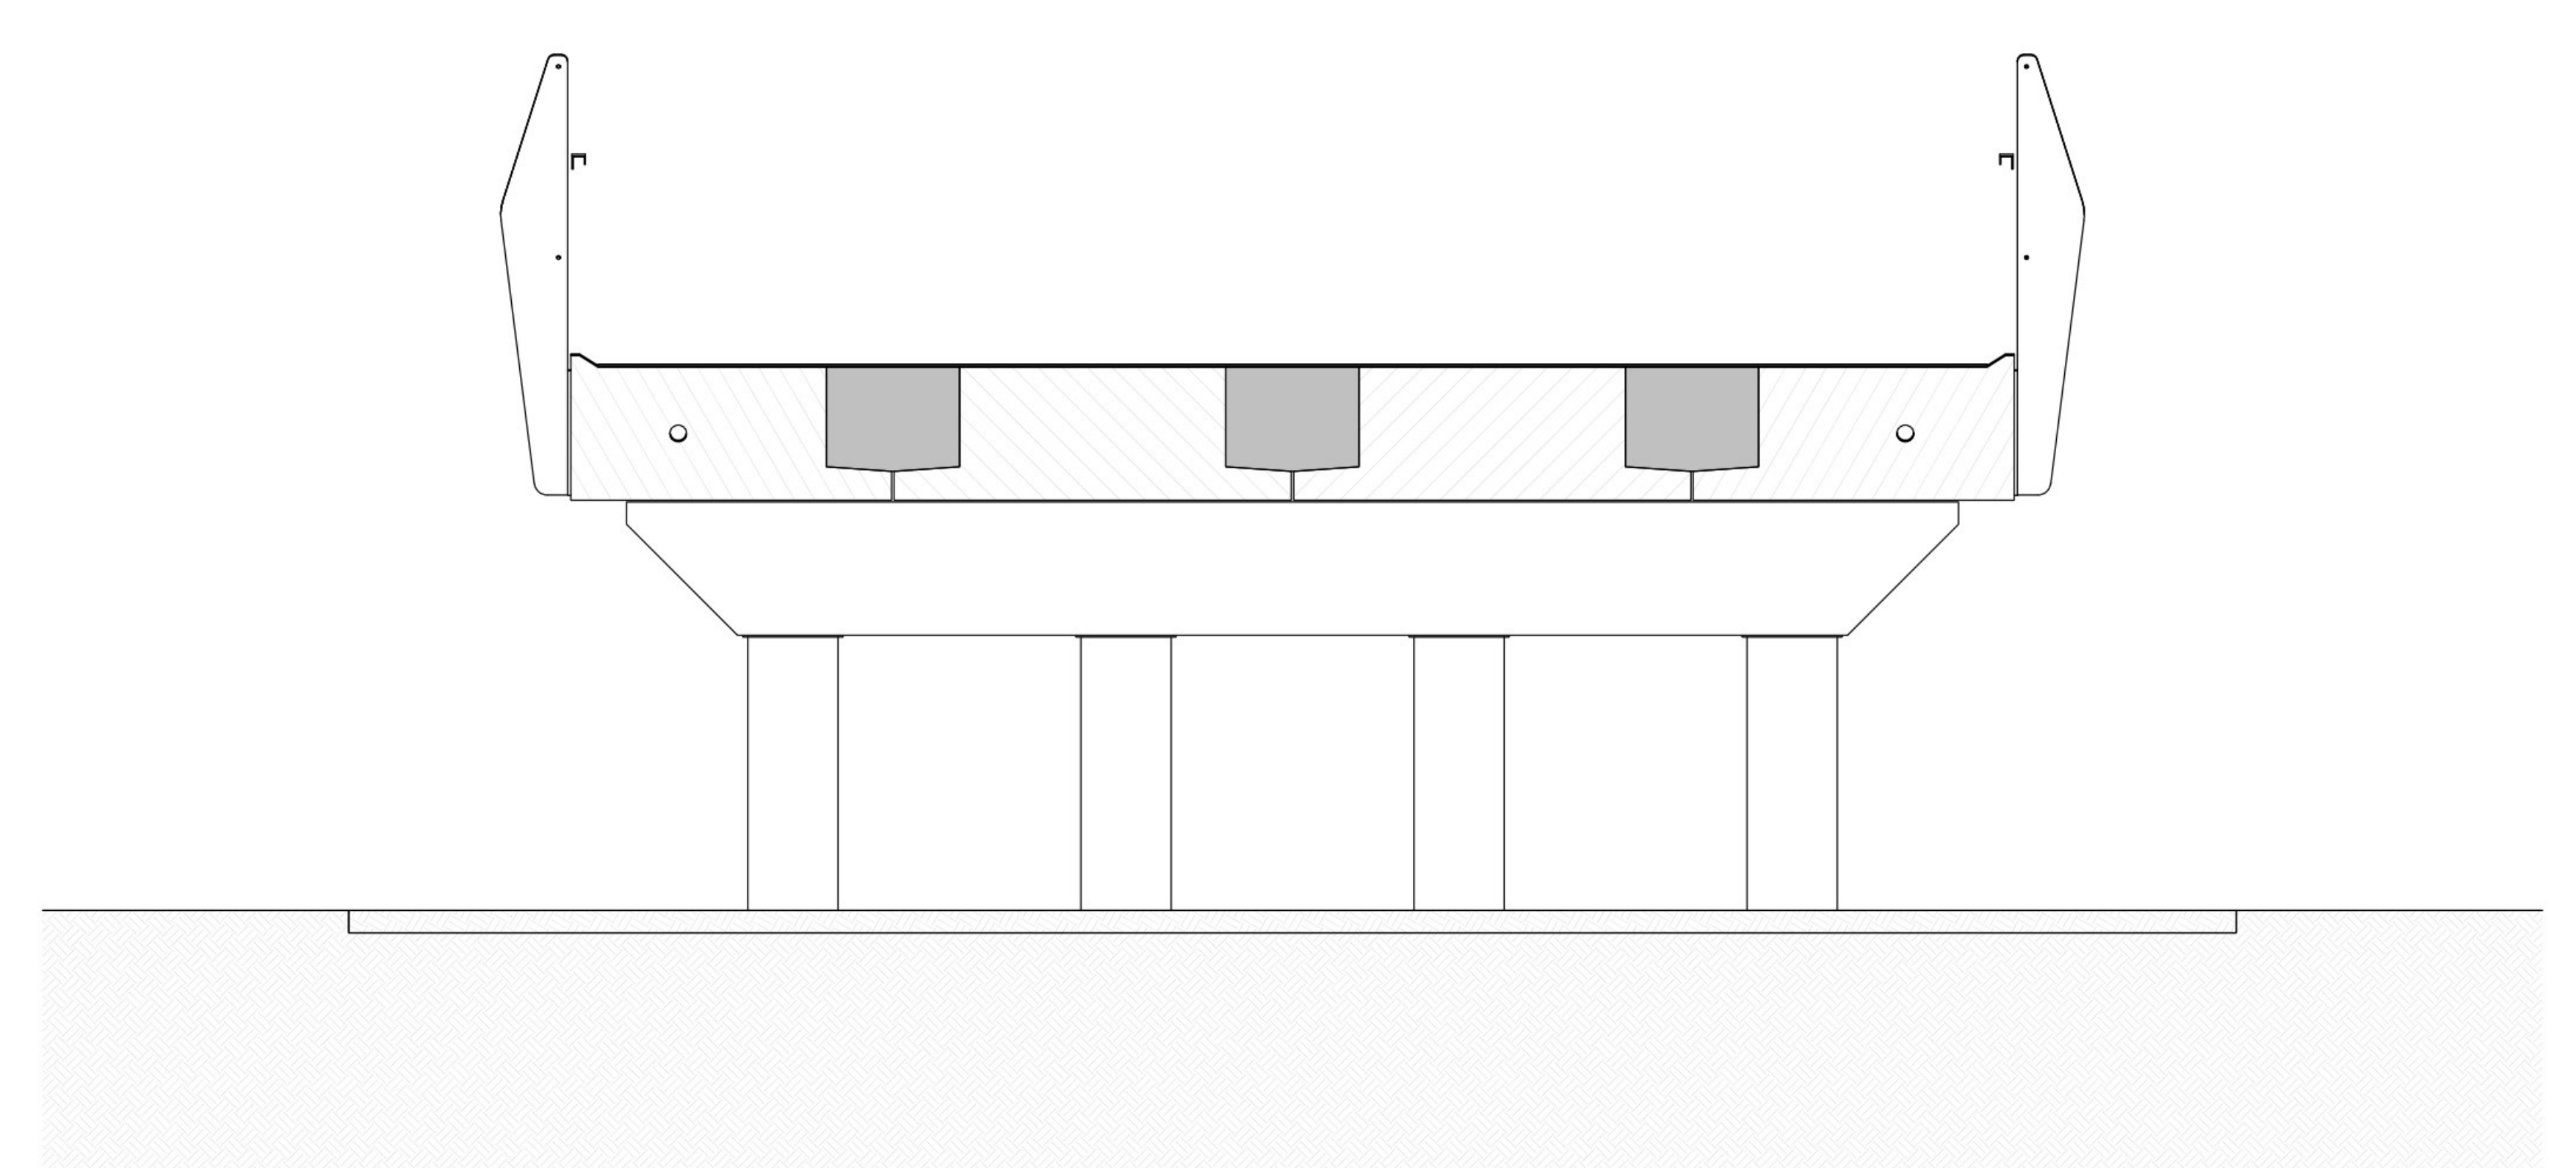
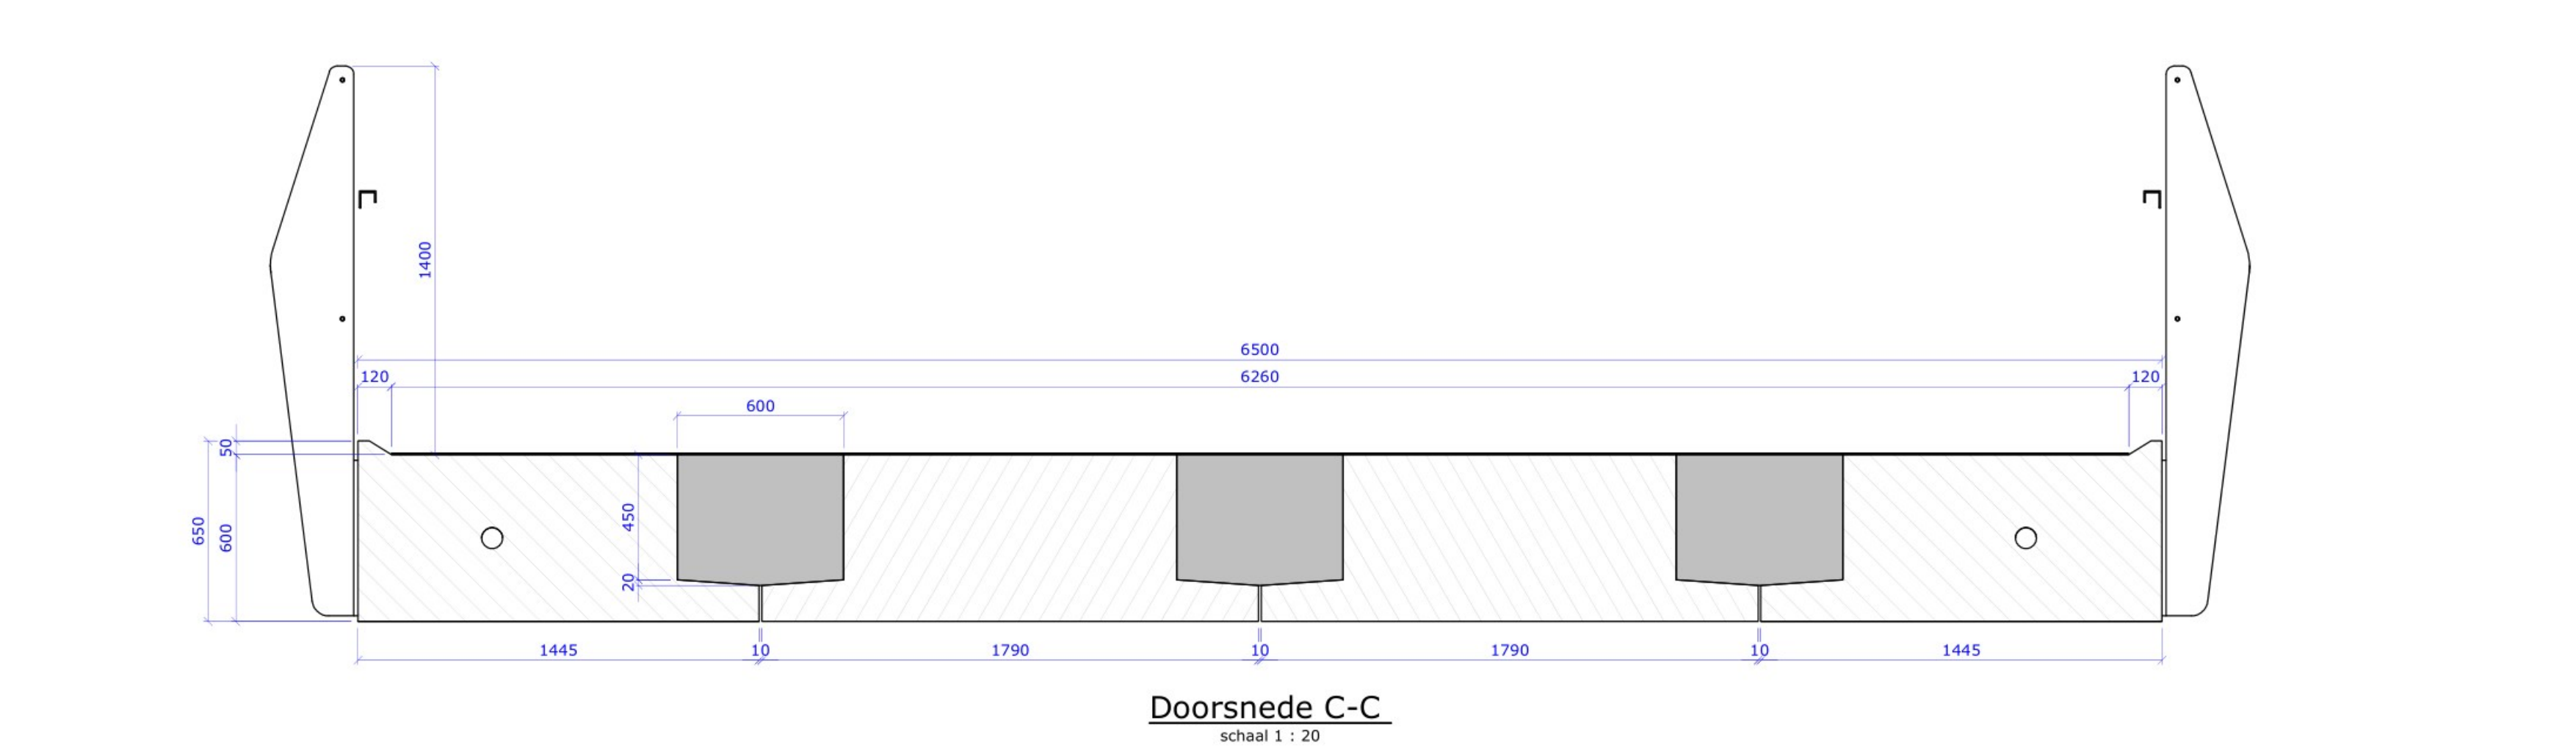
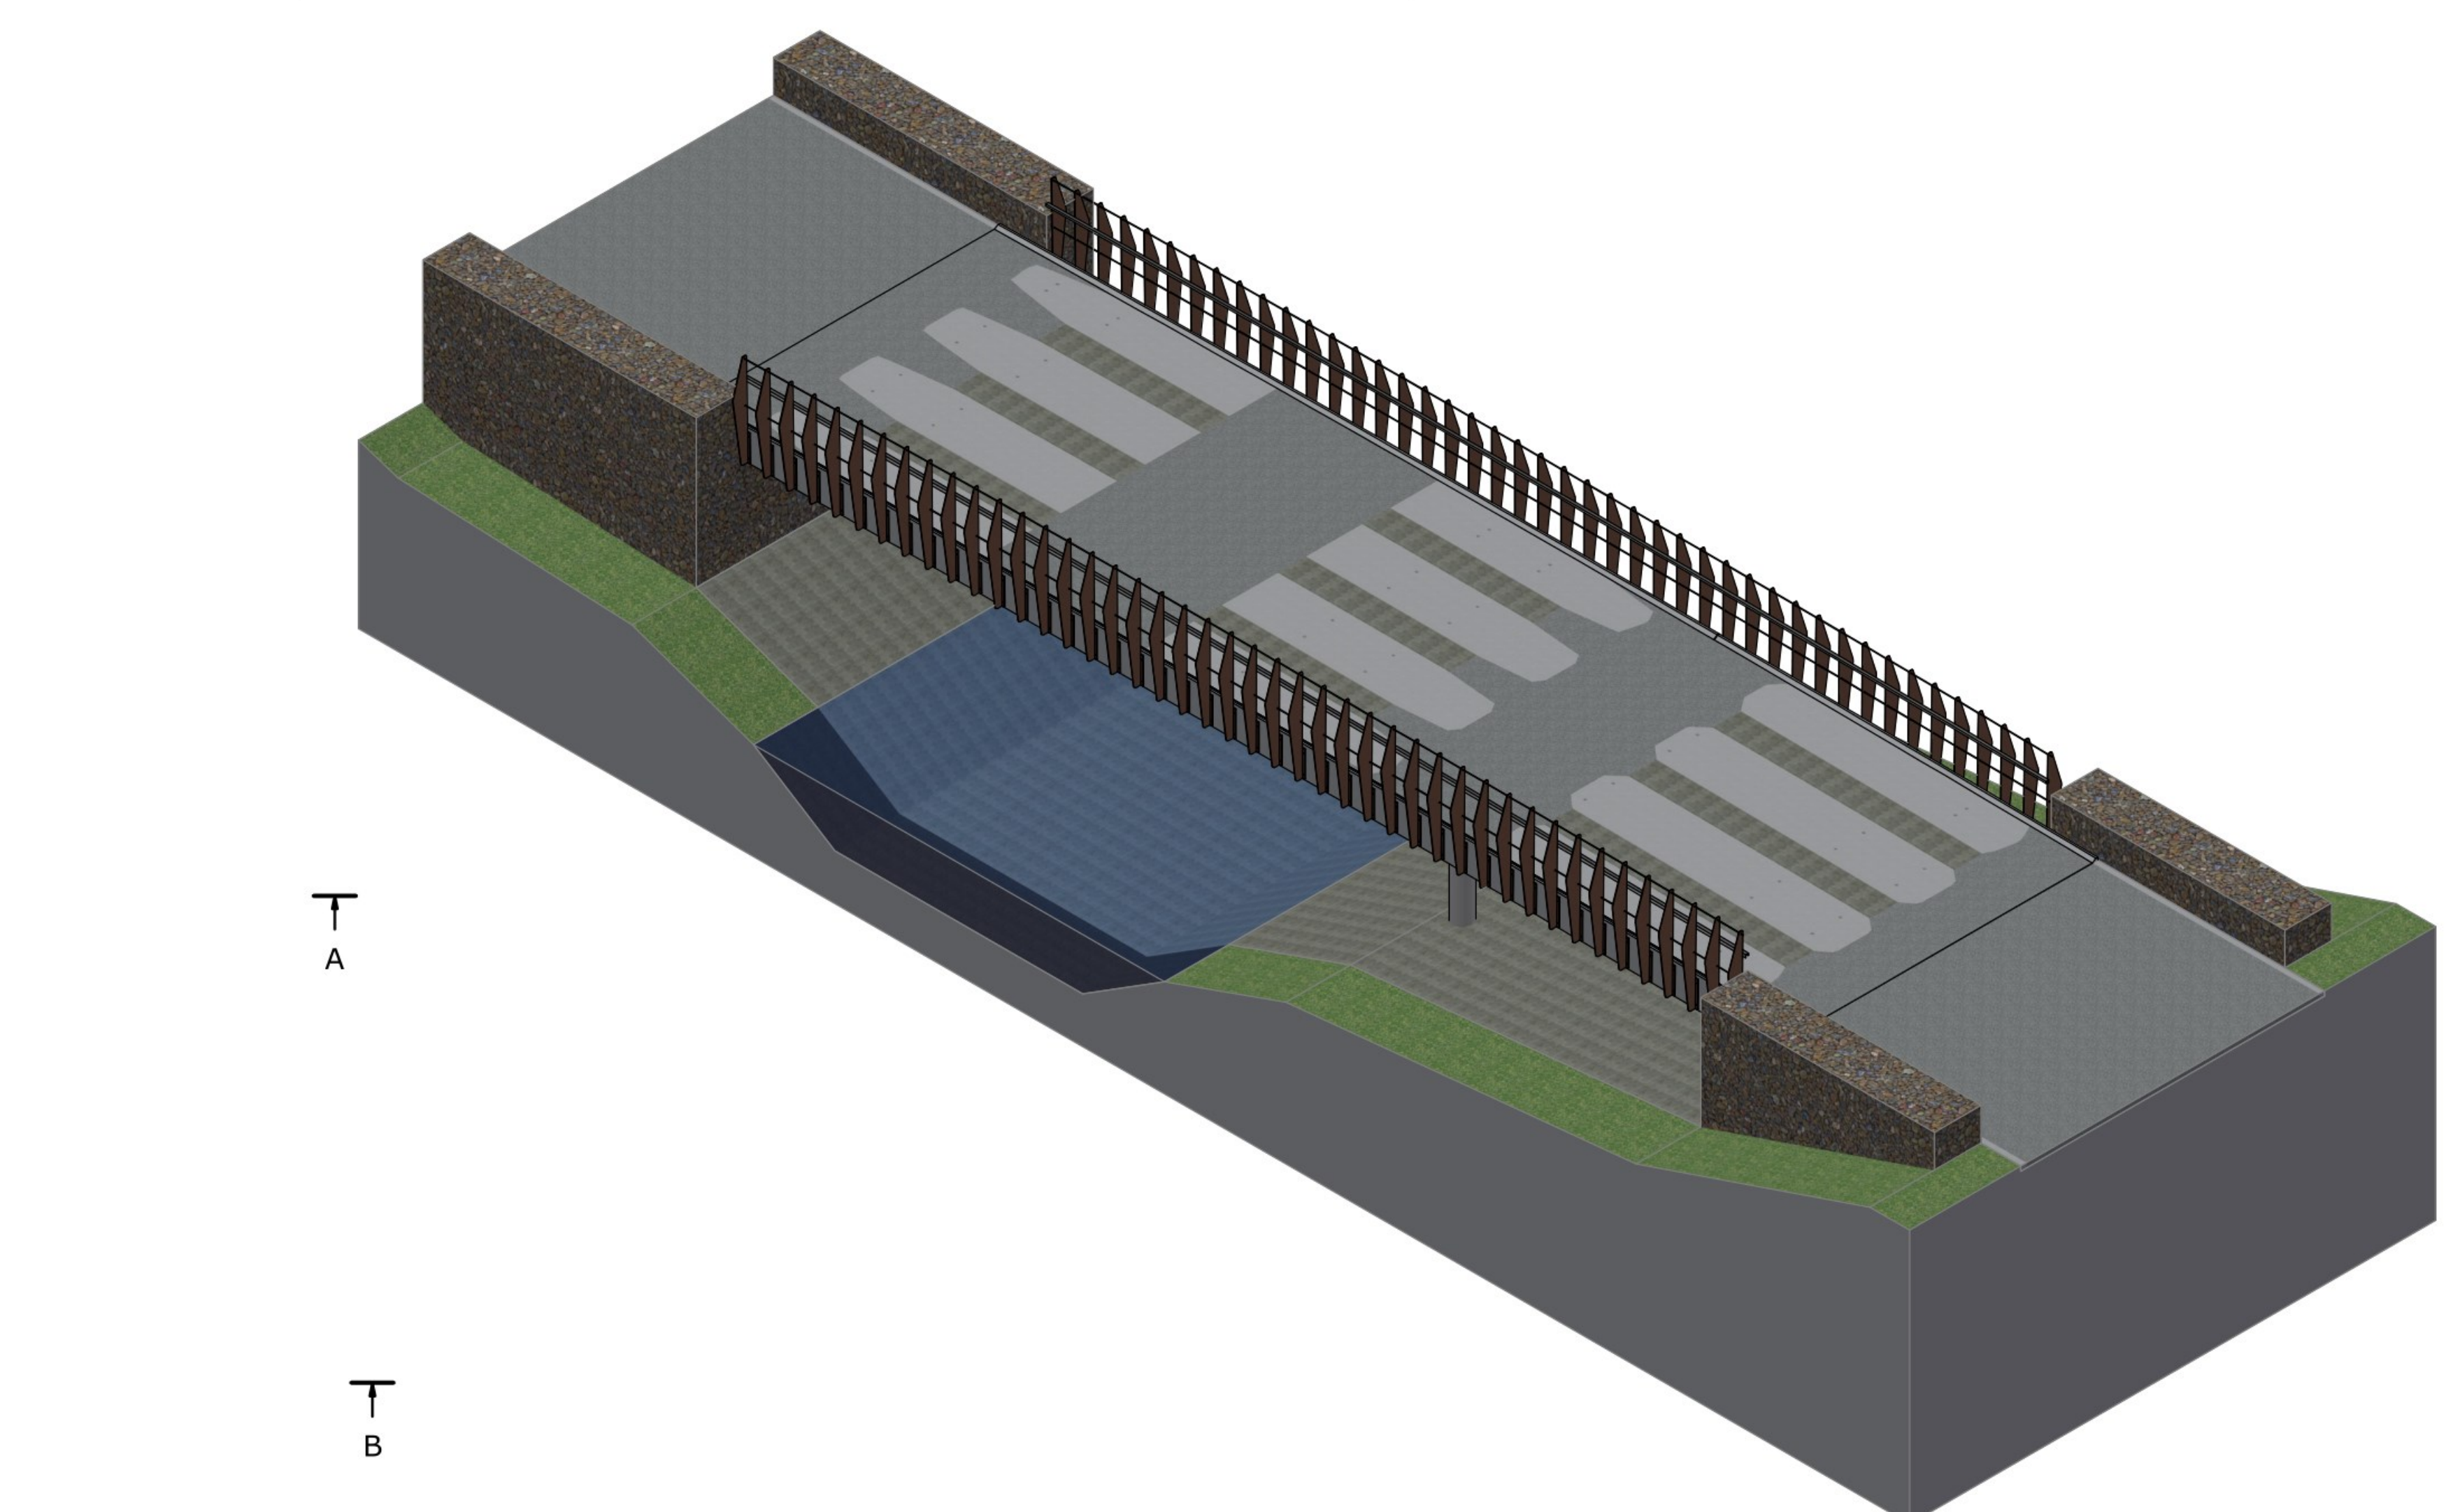
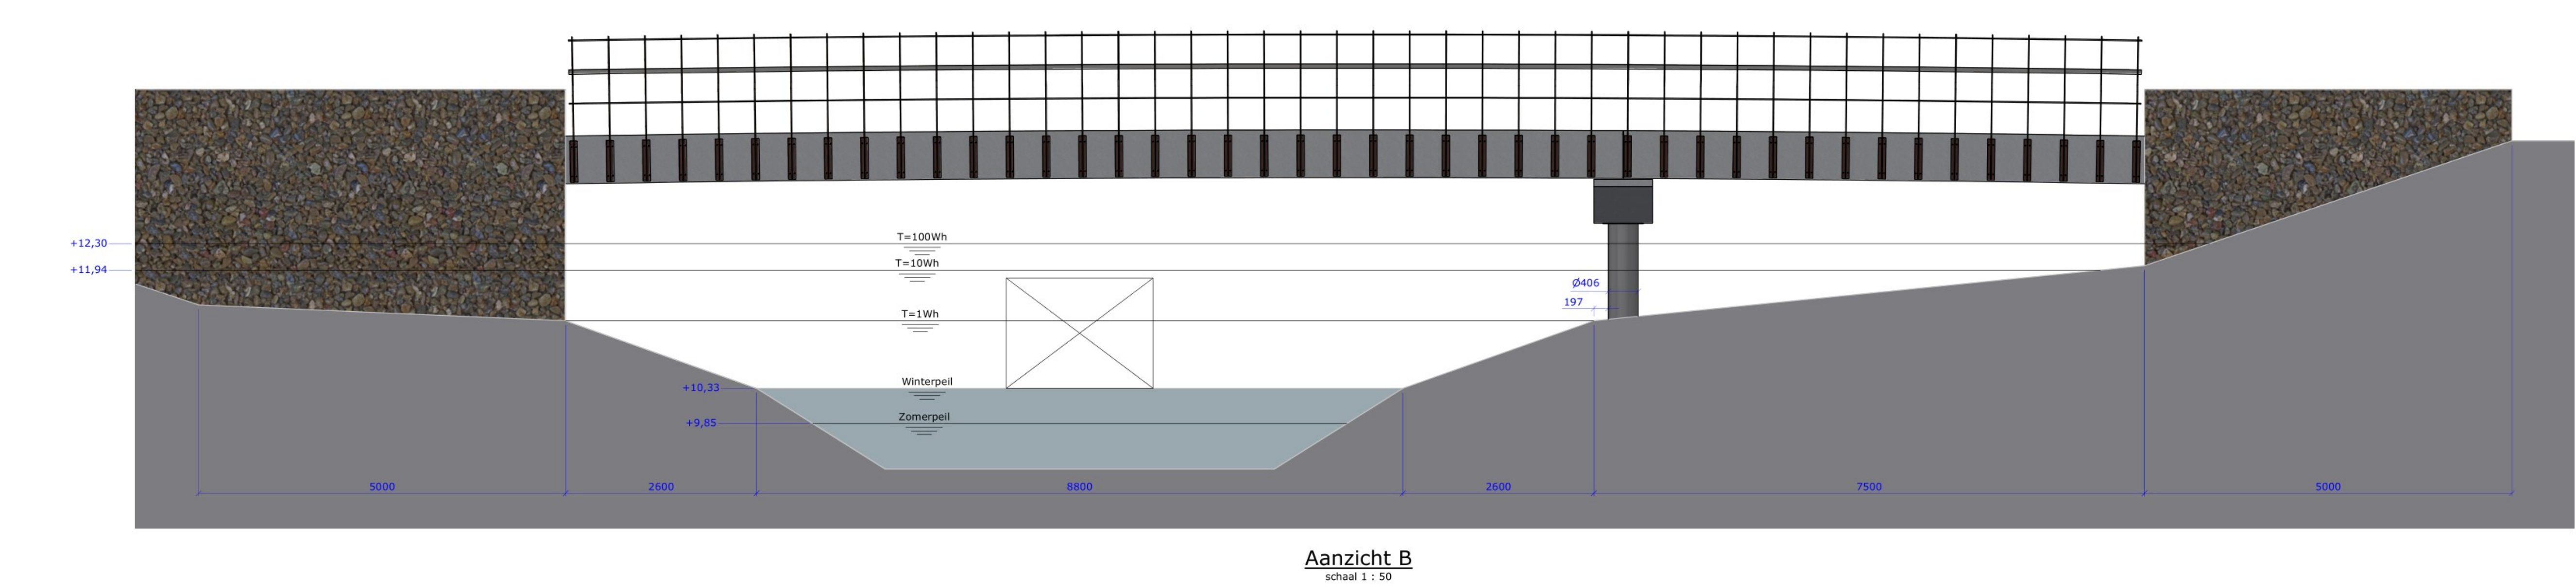
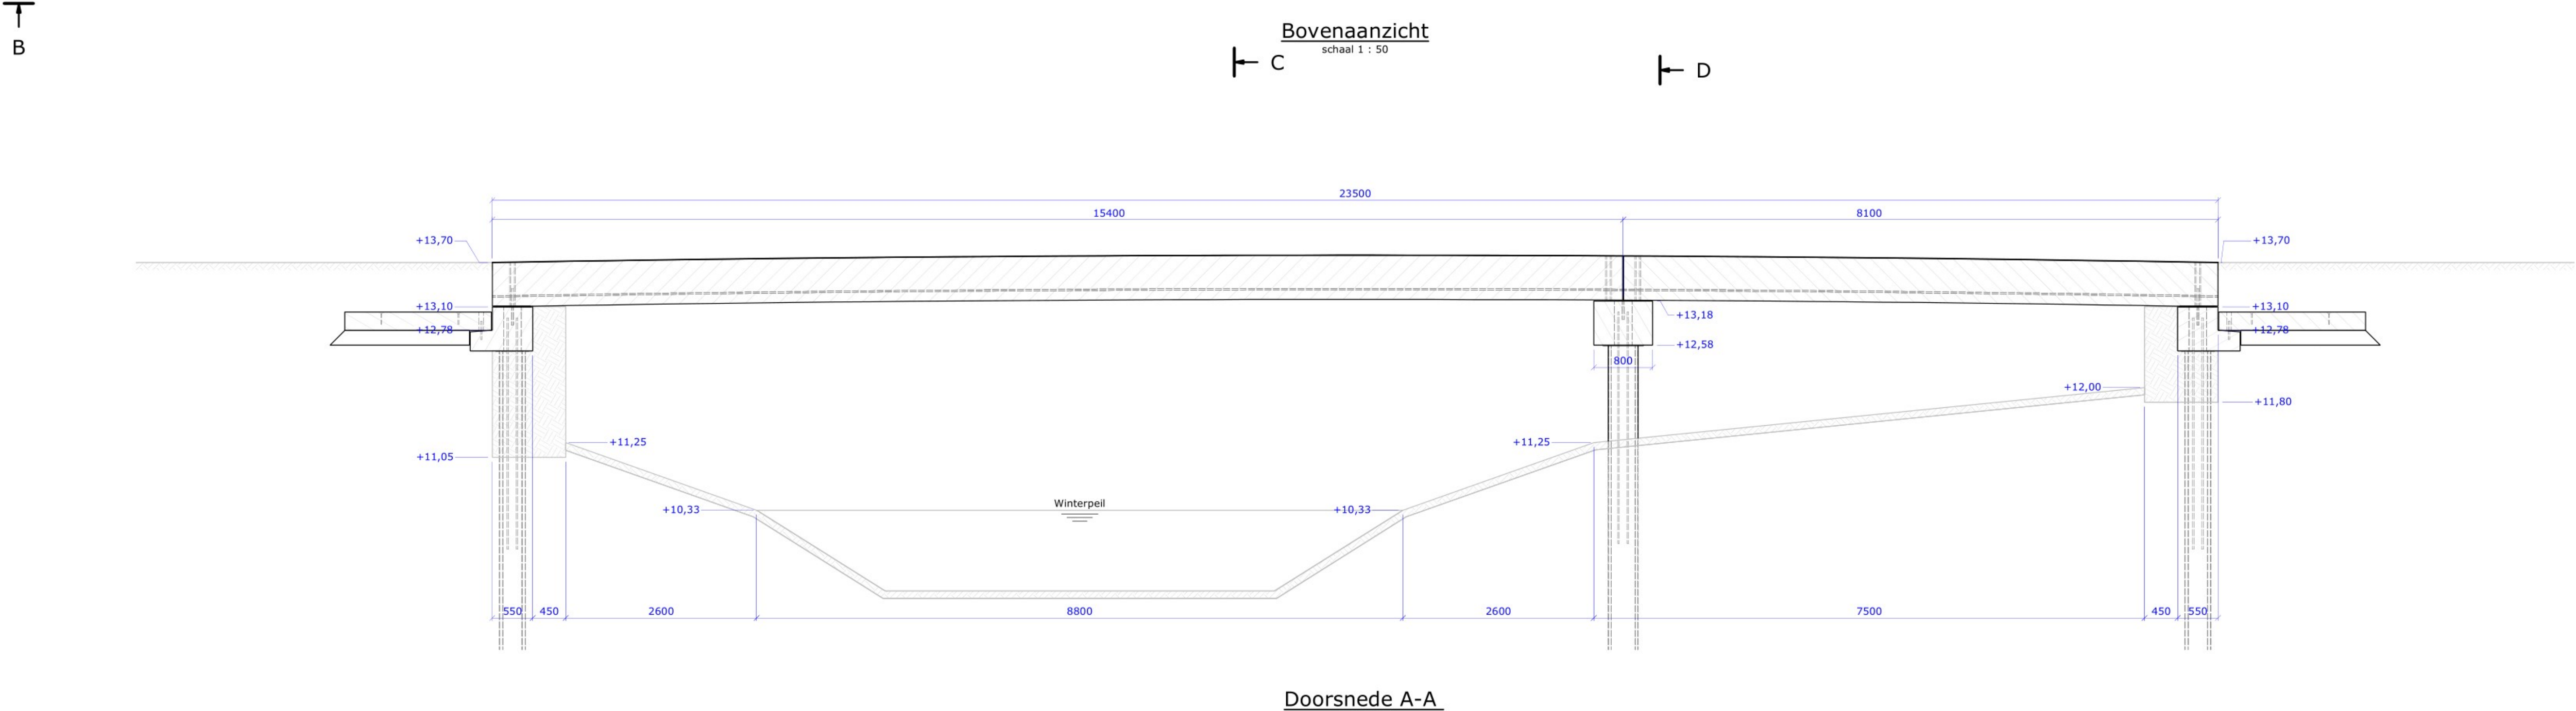


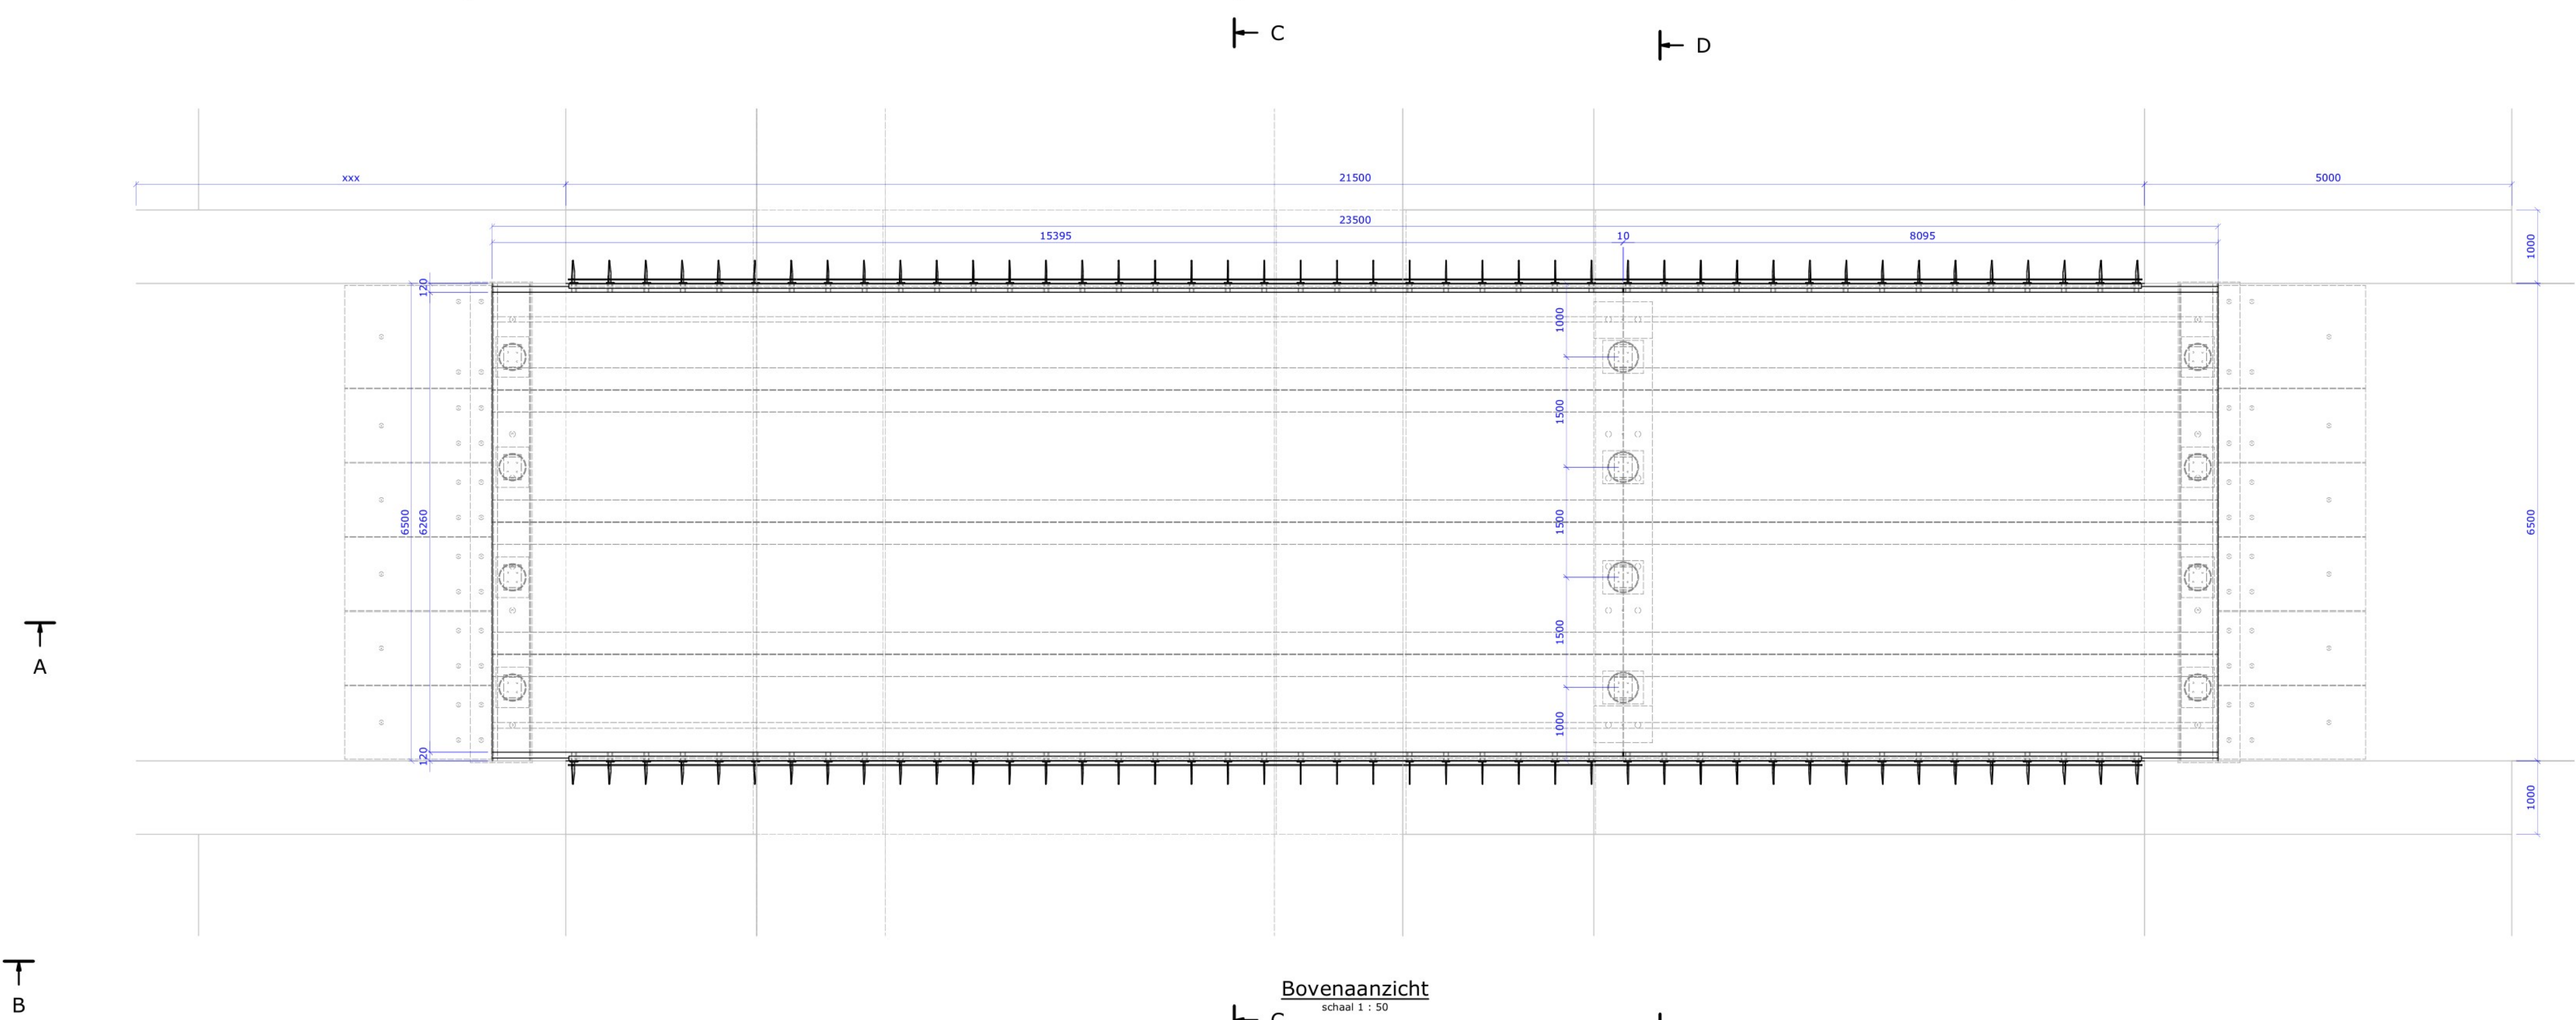

Doorsnede D-D
schaal 1 : 25

Opmerkingen

- Meten in millimeters, tenzij anders aangegeven;
- Hoogtematen in meters t.o.v. NAP, tenzij anders aangegeven;
- Coördinaten in meters t.o.v. het RD-stelsel;
- Staalprofiel: S235JR, tenzij anders weergegeven;
- Staalranden worden "getrokken" ter behoeve van conservering;
- Stalen leuning (50 graden) worden voorzien van vellingkanten 20x20;
- Stijl: in kleur: Antriet;
- Betonranden (50 graden) worden voorzien van vellingkanten 20x20;
- Kwaliteit betonslagmateriaal B.8;
- Definitieve dimensies volgen na constructie berekening;

Toegestane maximale belasting

- Belasting Model 1:
 - Rijstrook 1: 600 kN verdeeld over 2 assen, as-last 300 kN
 - Rijstrook 2: 400 kN verdeeld over 2 assen, as-last 200 kN
- Belasting Model 2: 400 kN verdeeld over 1 as
- Leuningbelasting 3 kN/m

Projectomschrijving	Twee bruggen ziekenhuis ETZ locatie Elisabeth te Tilburg		
Tekening onderdeel	KW01; Overzichtstekening verkeersbrug		
Opdrachtgever	ETZ Elisabeth		
Documentnaam	AD23-0293-KW01-TEK-001	Revisie:	01
Bladnr.	1 van 1	Status	Ter Goedkeuring
Formaat	A0	Datum	8-3-2024

Damsteegt

Aannemersbedrijf Damsteegt B.V.
Duurzaamheidsring 320
4231 EX Meerkerk
0183 35 90 27
info@damsteegtwaterwerken.nl
www.damsteegtwaterwerken.nl