
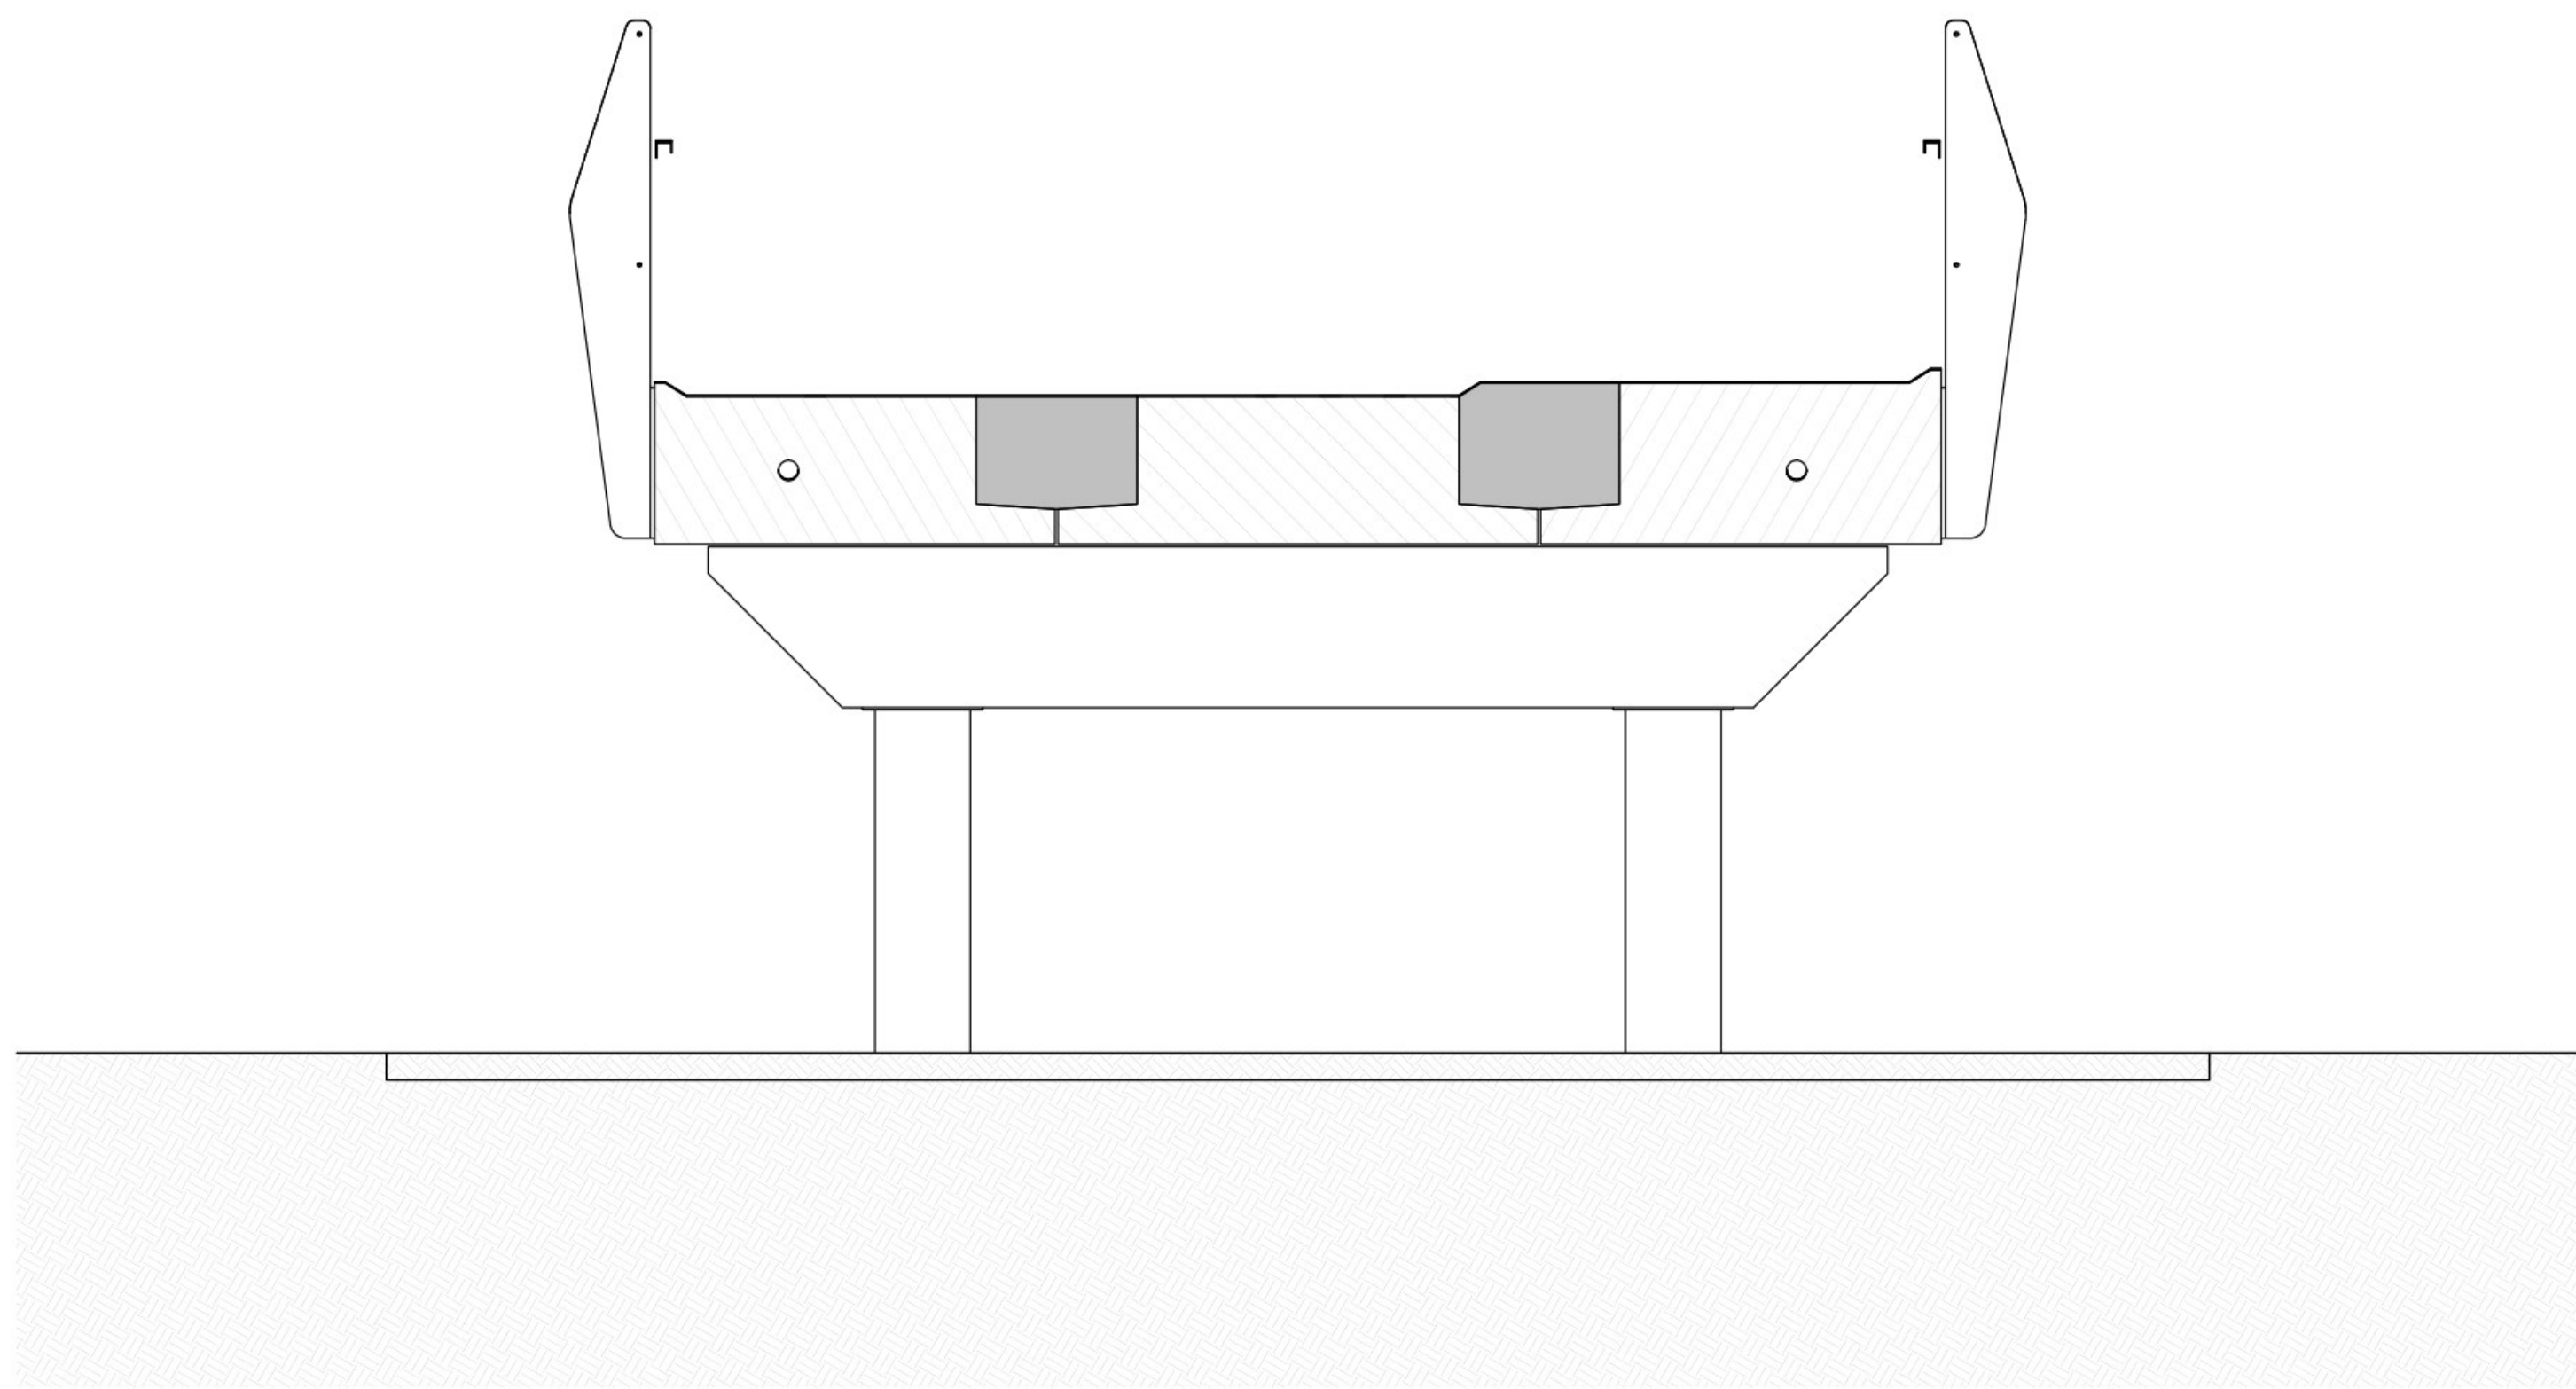
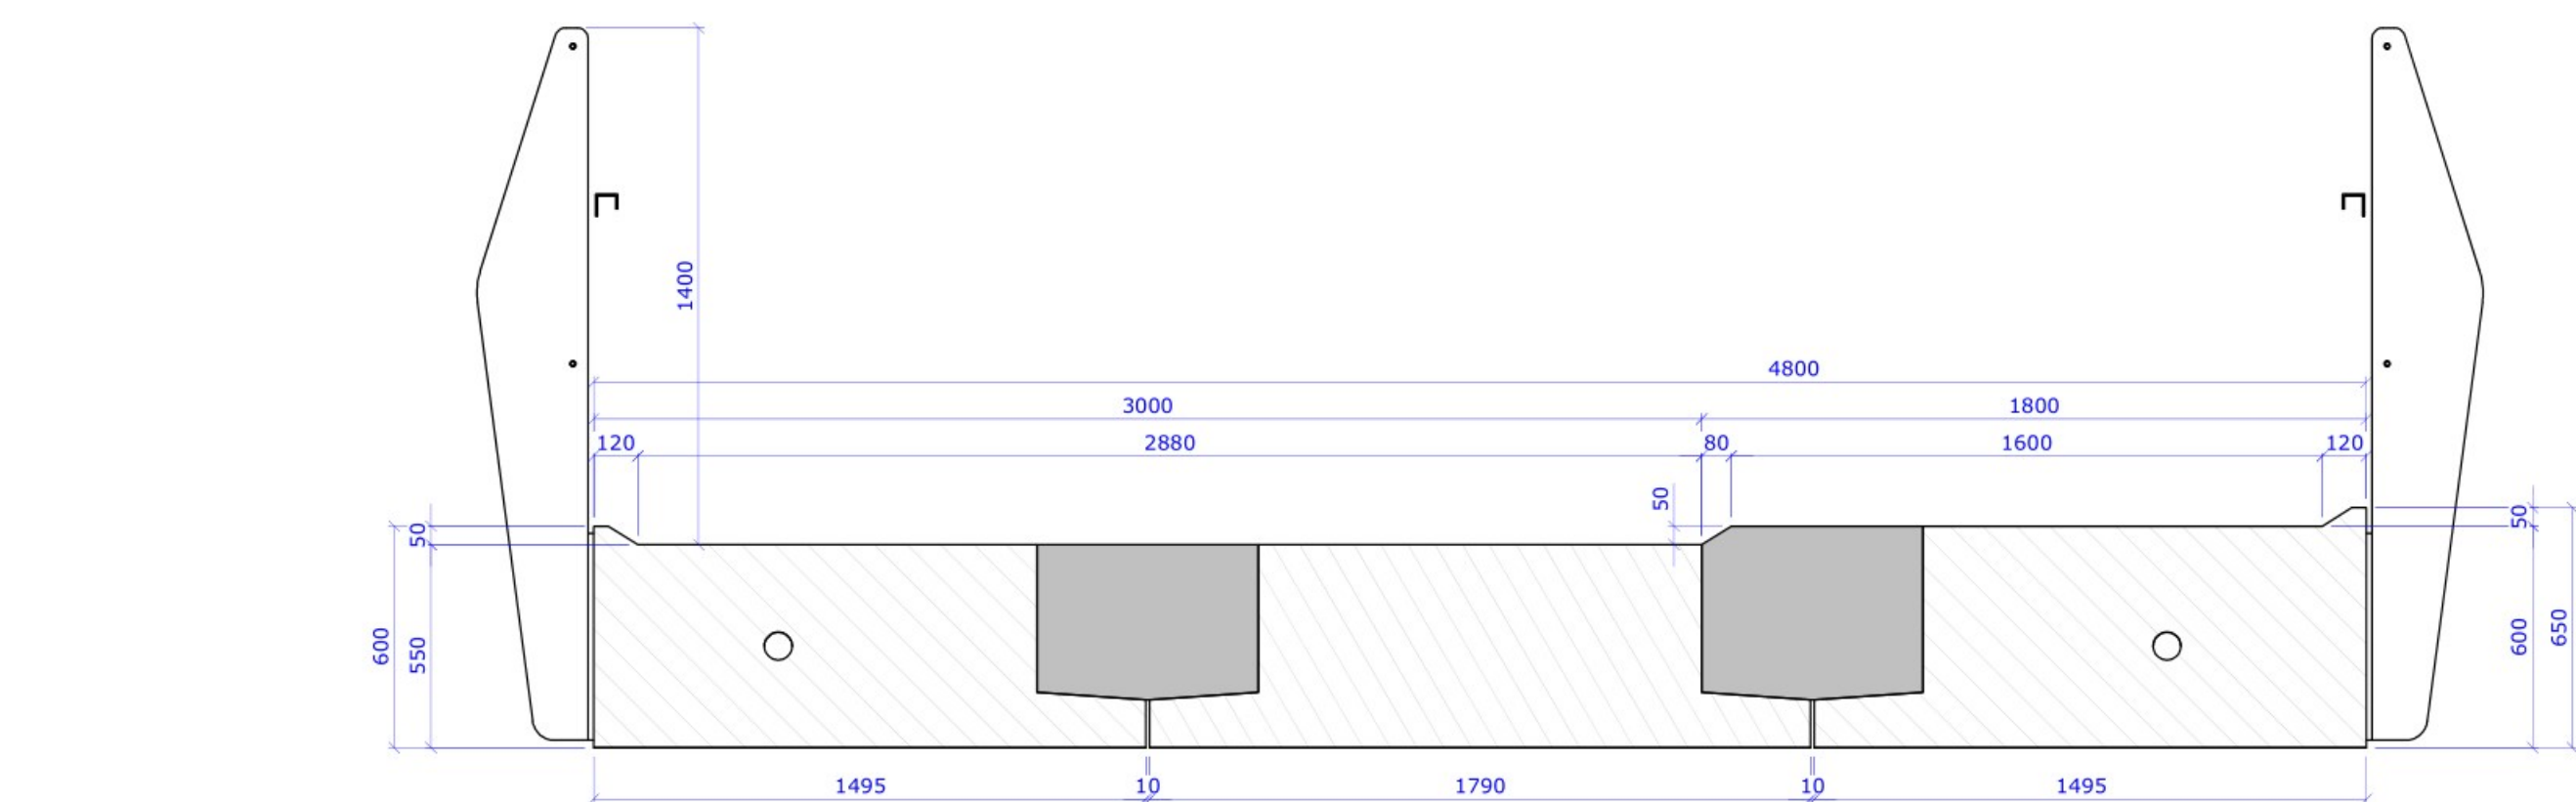
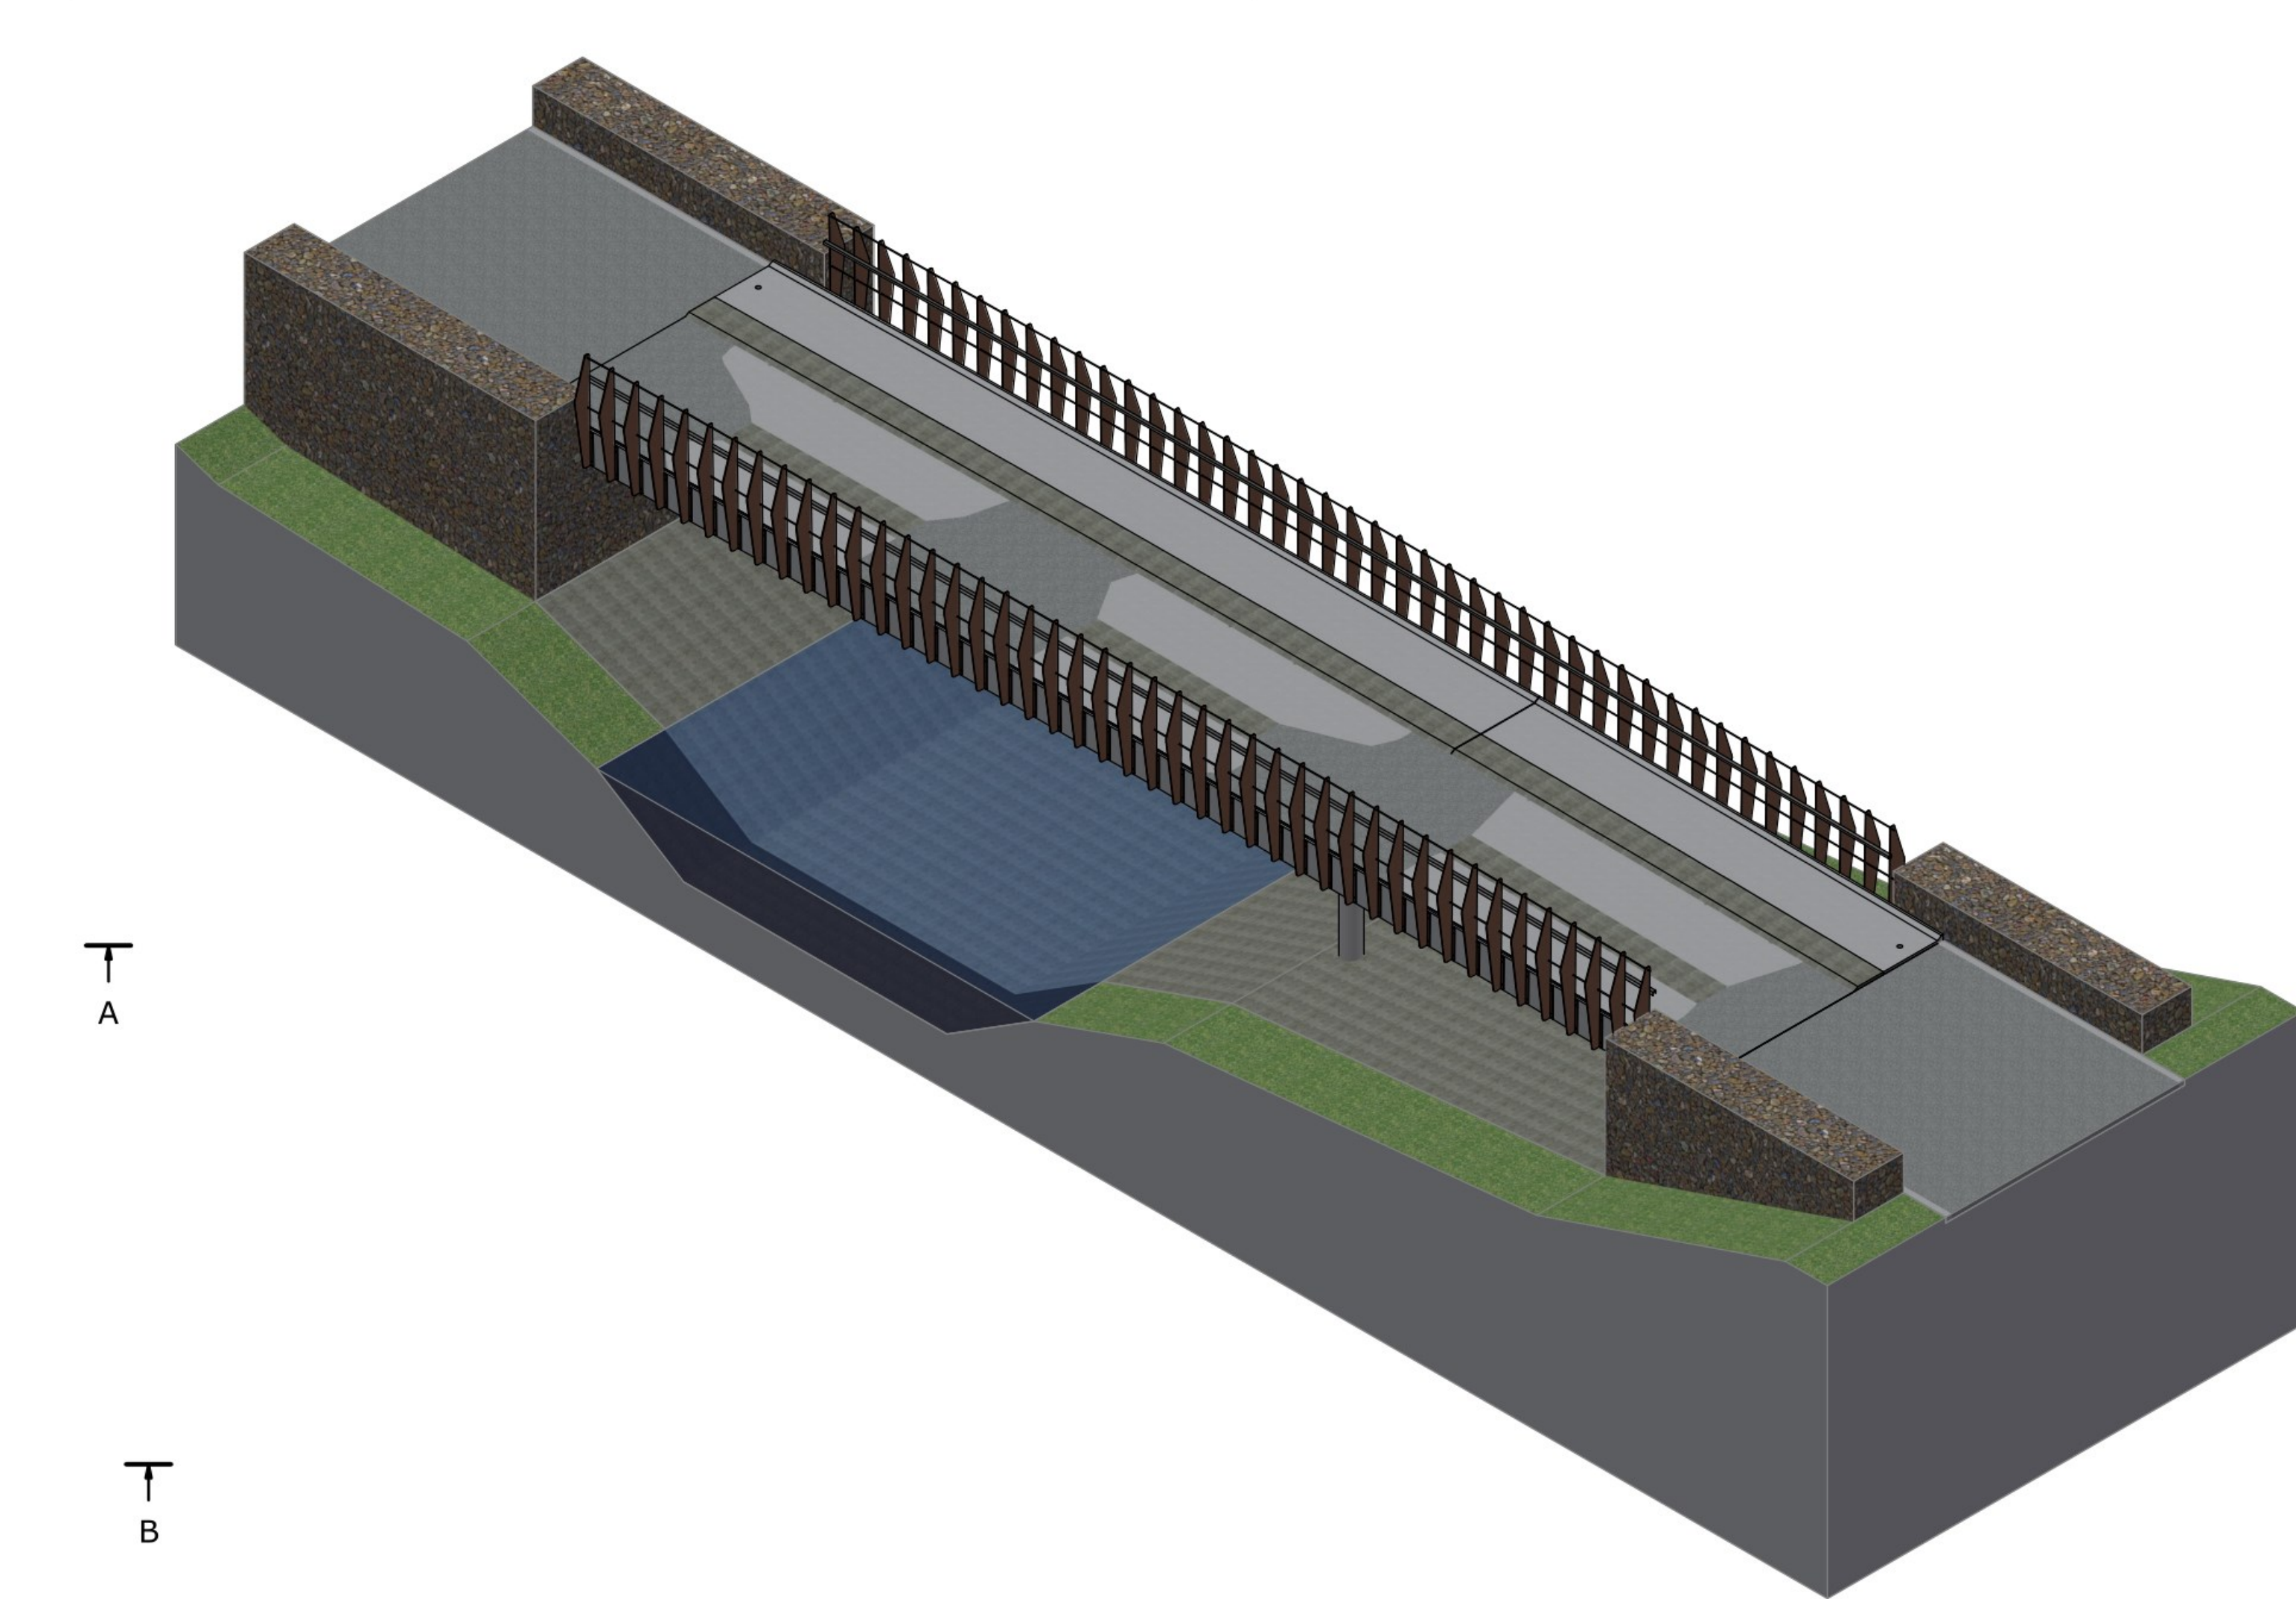
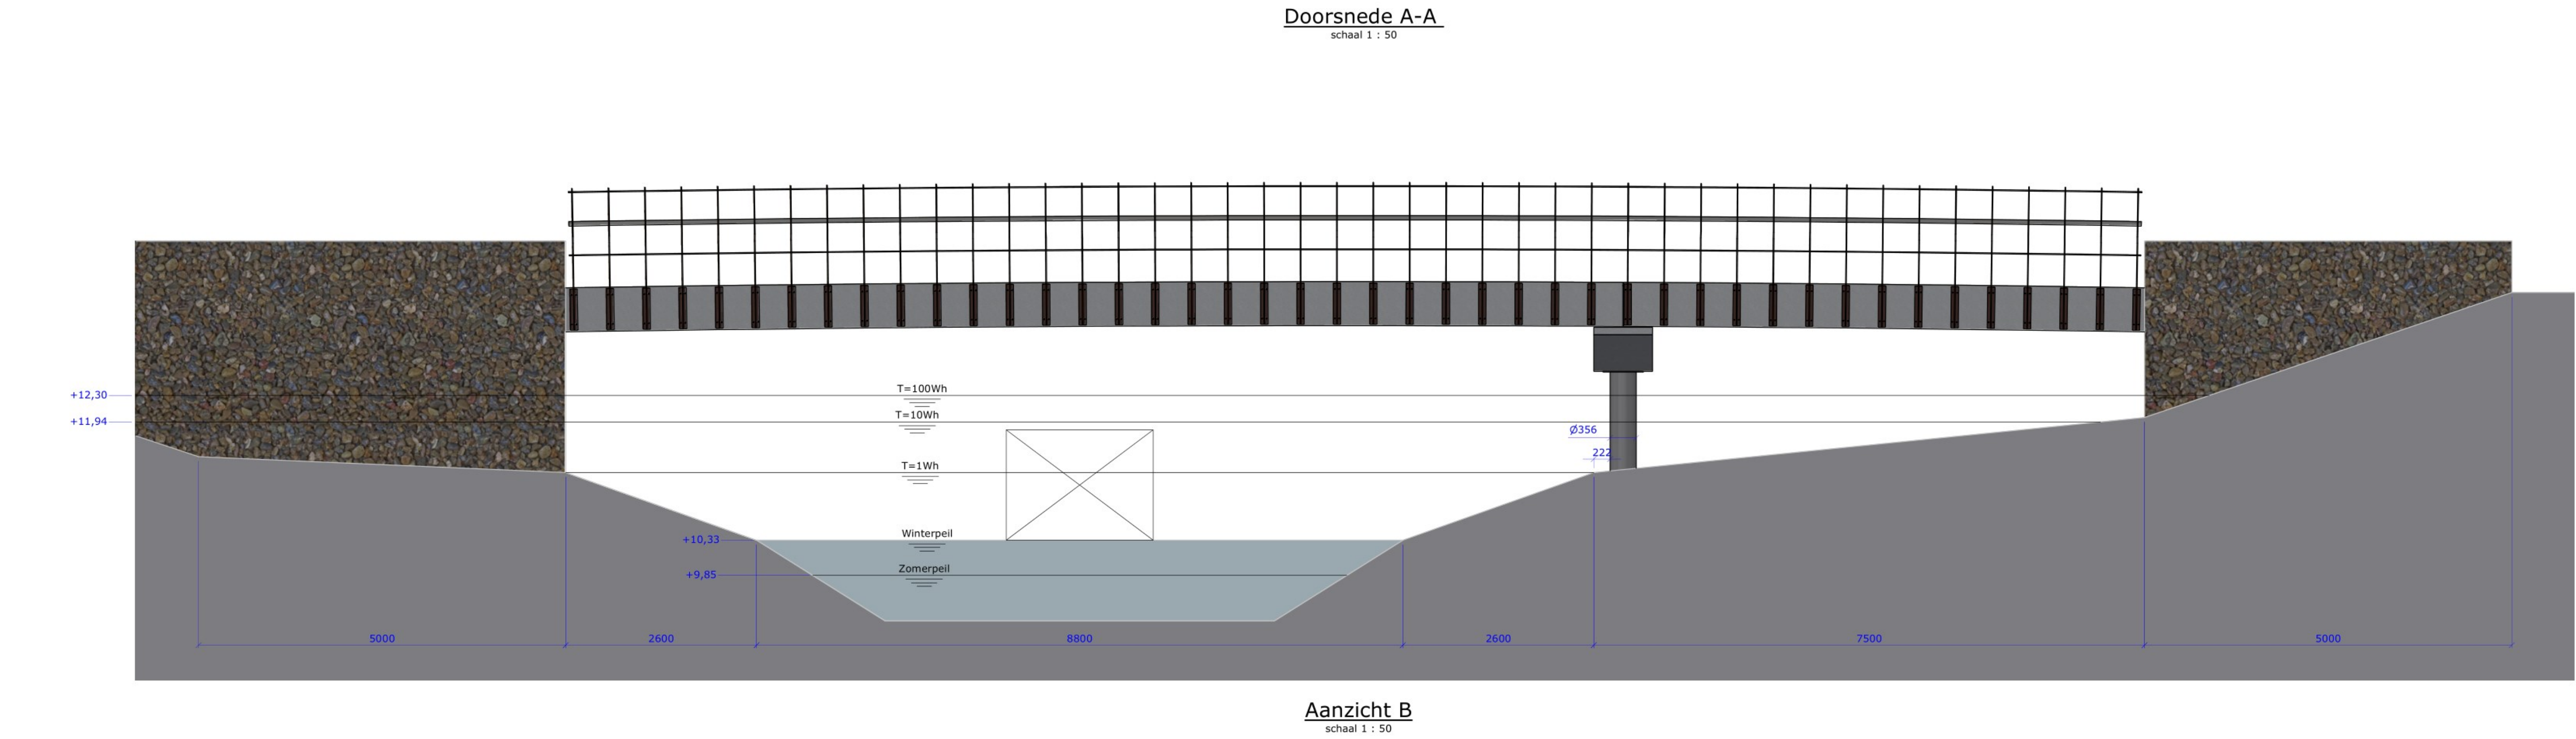
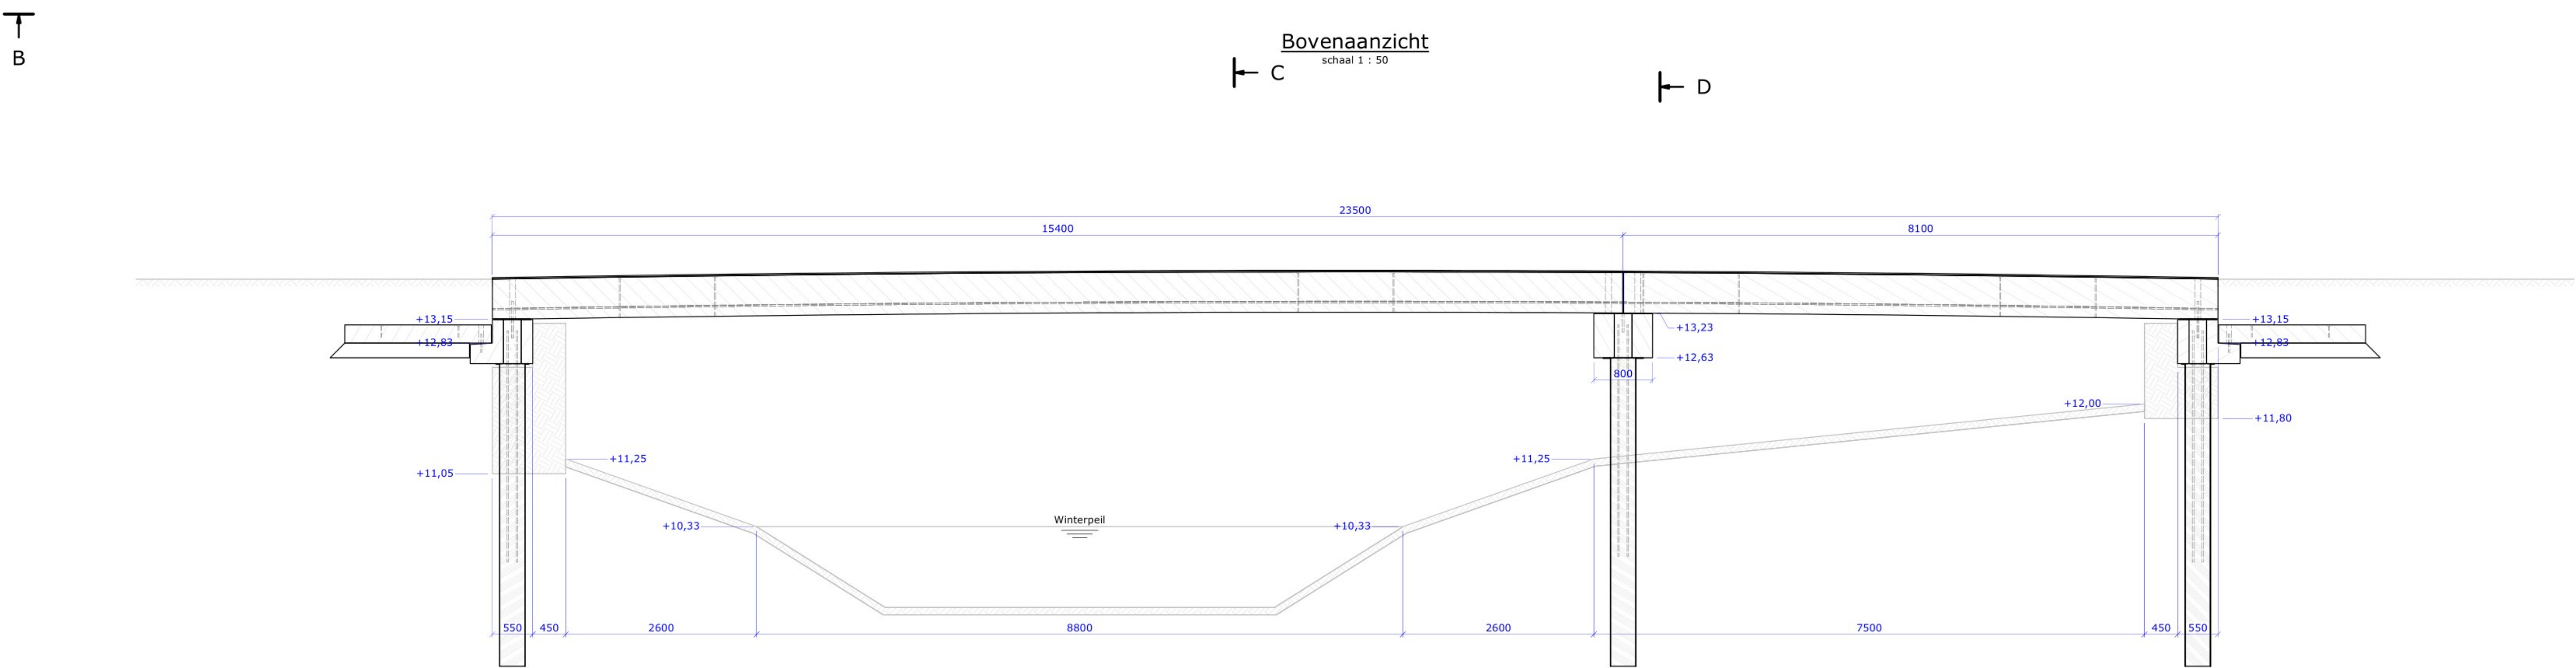


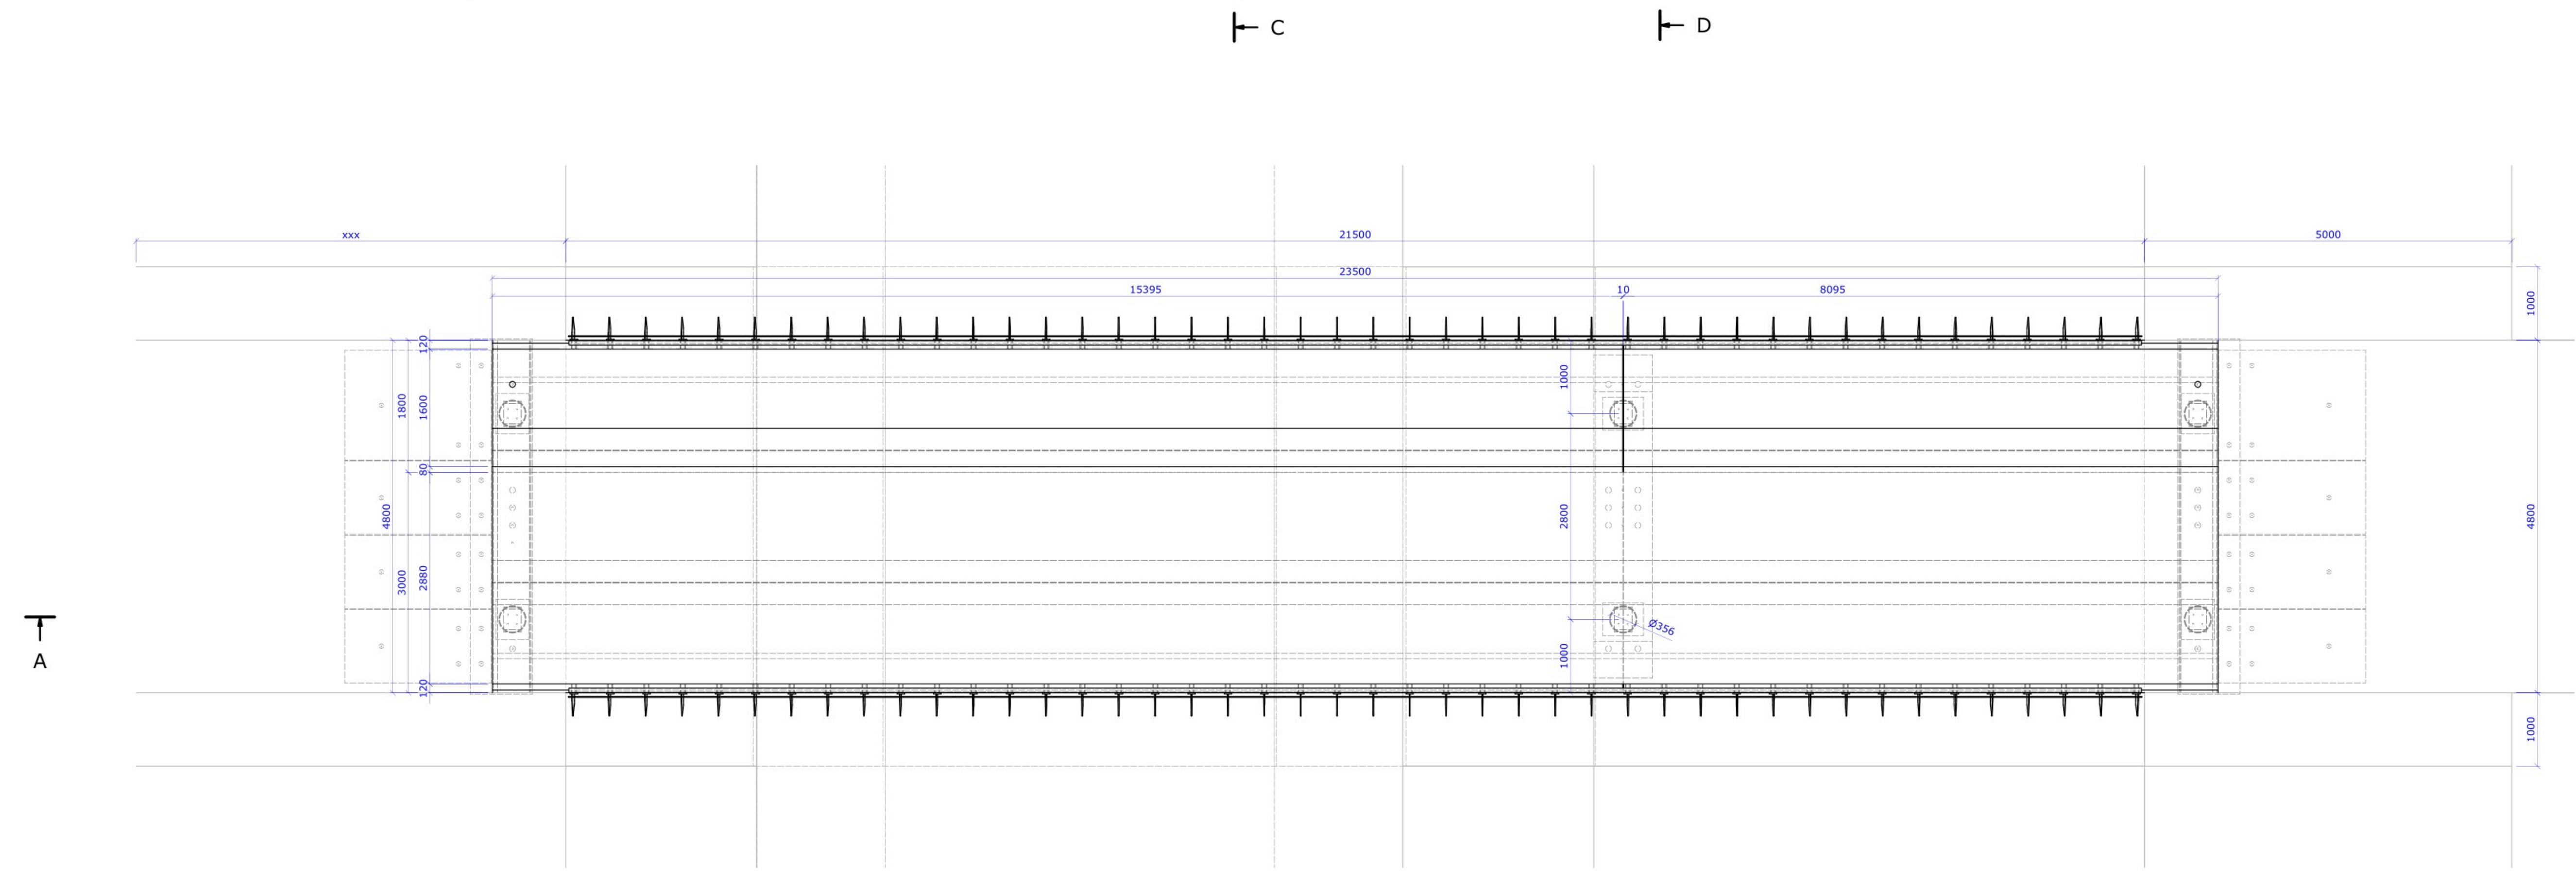

Opmerkingen

- Maten in millimeters, tenzij anders aangegeven;
- Hoogtematen in meters t.o.v. NAP, tenzij anders aangegeven;
- Coördinaten in meters t.o.v. het RD-stelsel;
- Staalwalsen 2235, tenzij anders weergegeven;
- Staalranden worden "gebroken" ter behoeve van conservering;
- Stalen leuning assen s = 4, tenzij anders weergegeven;
- Slijtaag in kleur: Amaril;
- Betonranden (60 graden) worden voorzien van veiligheidskanten 20x20;
- Kwaliteit bevestigingsmiddelen 8.8;
- Definitieve dimensies volgen na constructie berekening;

Toegestane maximale belasting

- Dienstvoertuig 50 kN verdeeld over 2 assen, as-last 25 kN
- Incidenteel voertuig 120 kN verdeeld over 2 assen, as-last 80-40 kN
- Gelijmatig verdeelde belasting 5,0 kN/m²
- Puntlast 7,0 kN
- Leuningbelasting 3 kN/m

Projectomschrijving	Twee bruggen ziekenhuis ETZ locatie Elisabeth te Tilburg		
Tekening onderdeel	KW02; Overzichtstekening Fiets-voetgangersbrug		
Opdrachtgever	ETZ Elisabeth		
Documentnaam	AD23-0293-KW02-TEK-001	Revisie:	01
Bladnr.	1 van 1	Status	Ter Goedkeuring
Formaat	A0	Datum	8-3-2024

Damsteegt

Aannemersbedrijf Damsteegt B.V.
Duurzaamheidsring 320
4231 EX Meerkerk
0183 35 90 27
info@damsteegwaterwerken.nl
www.damsteegwaterwerken.nl