


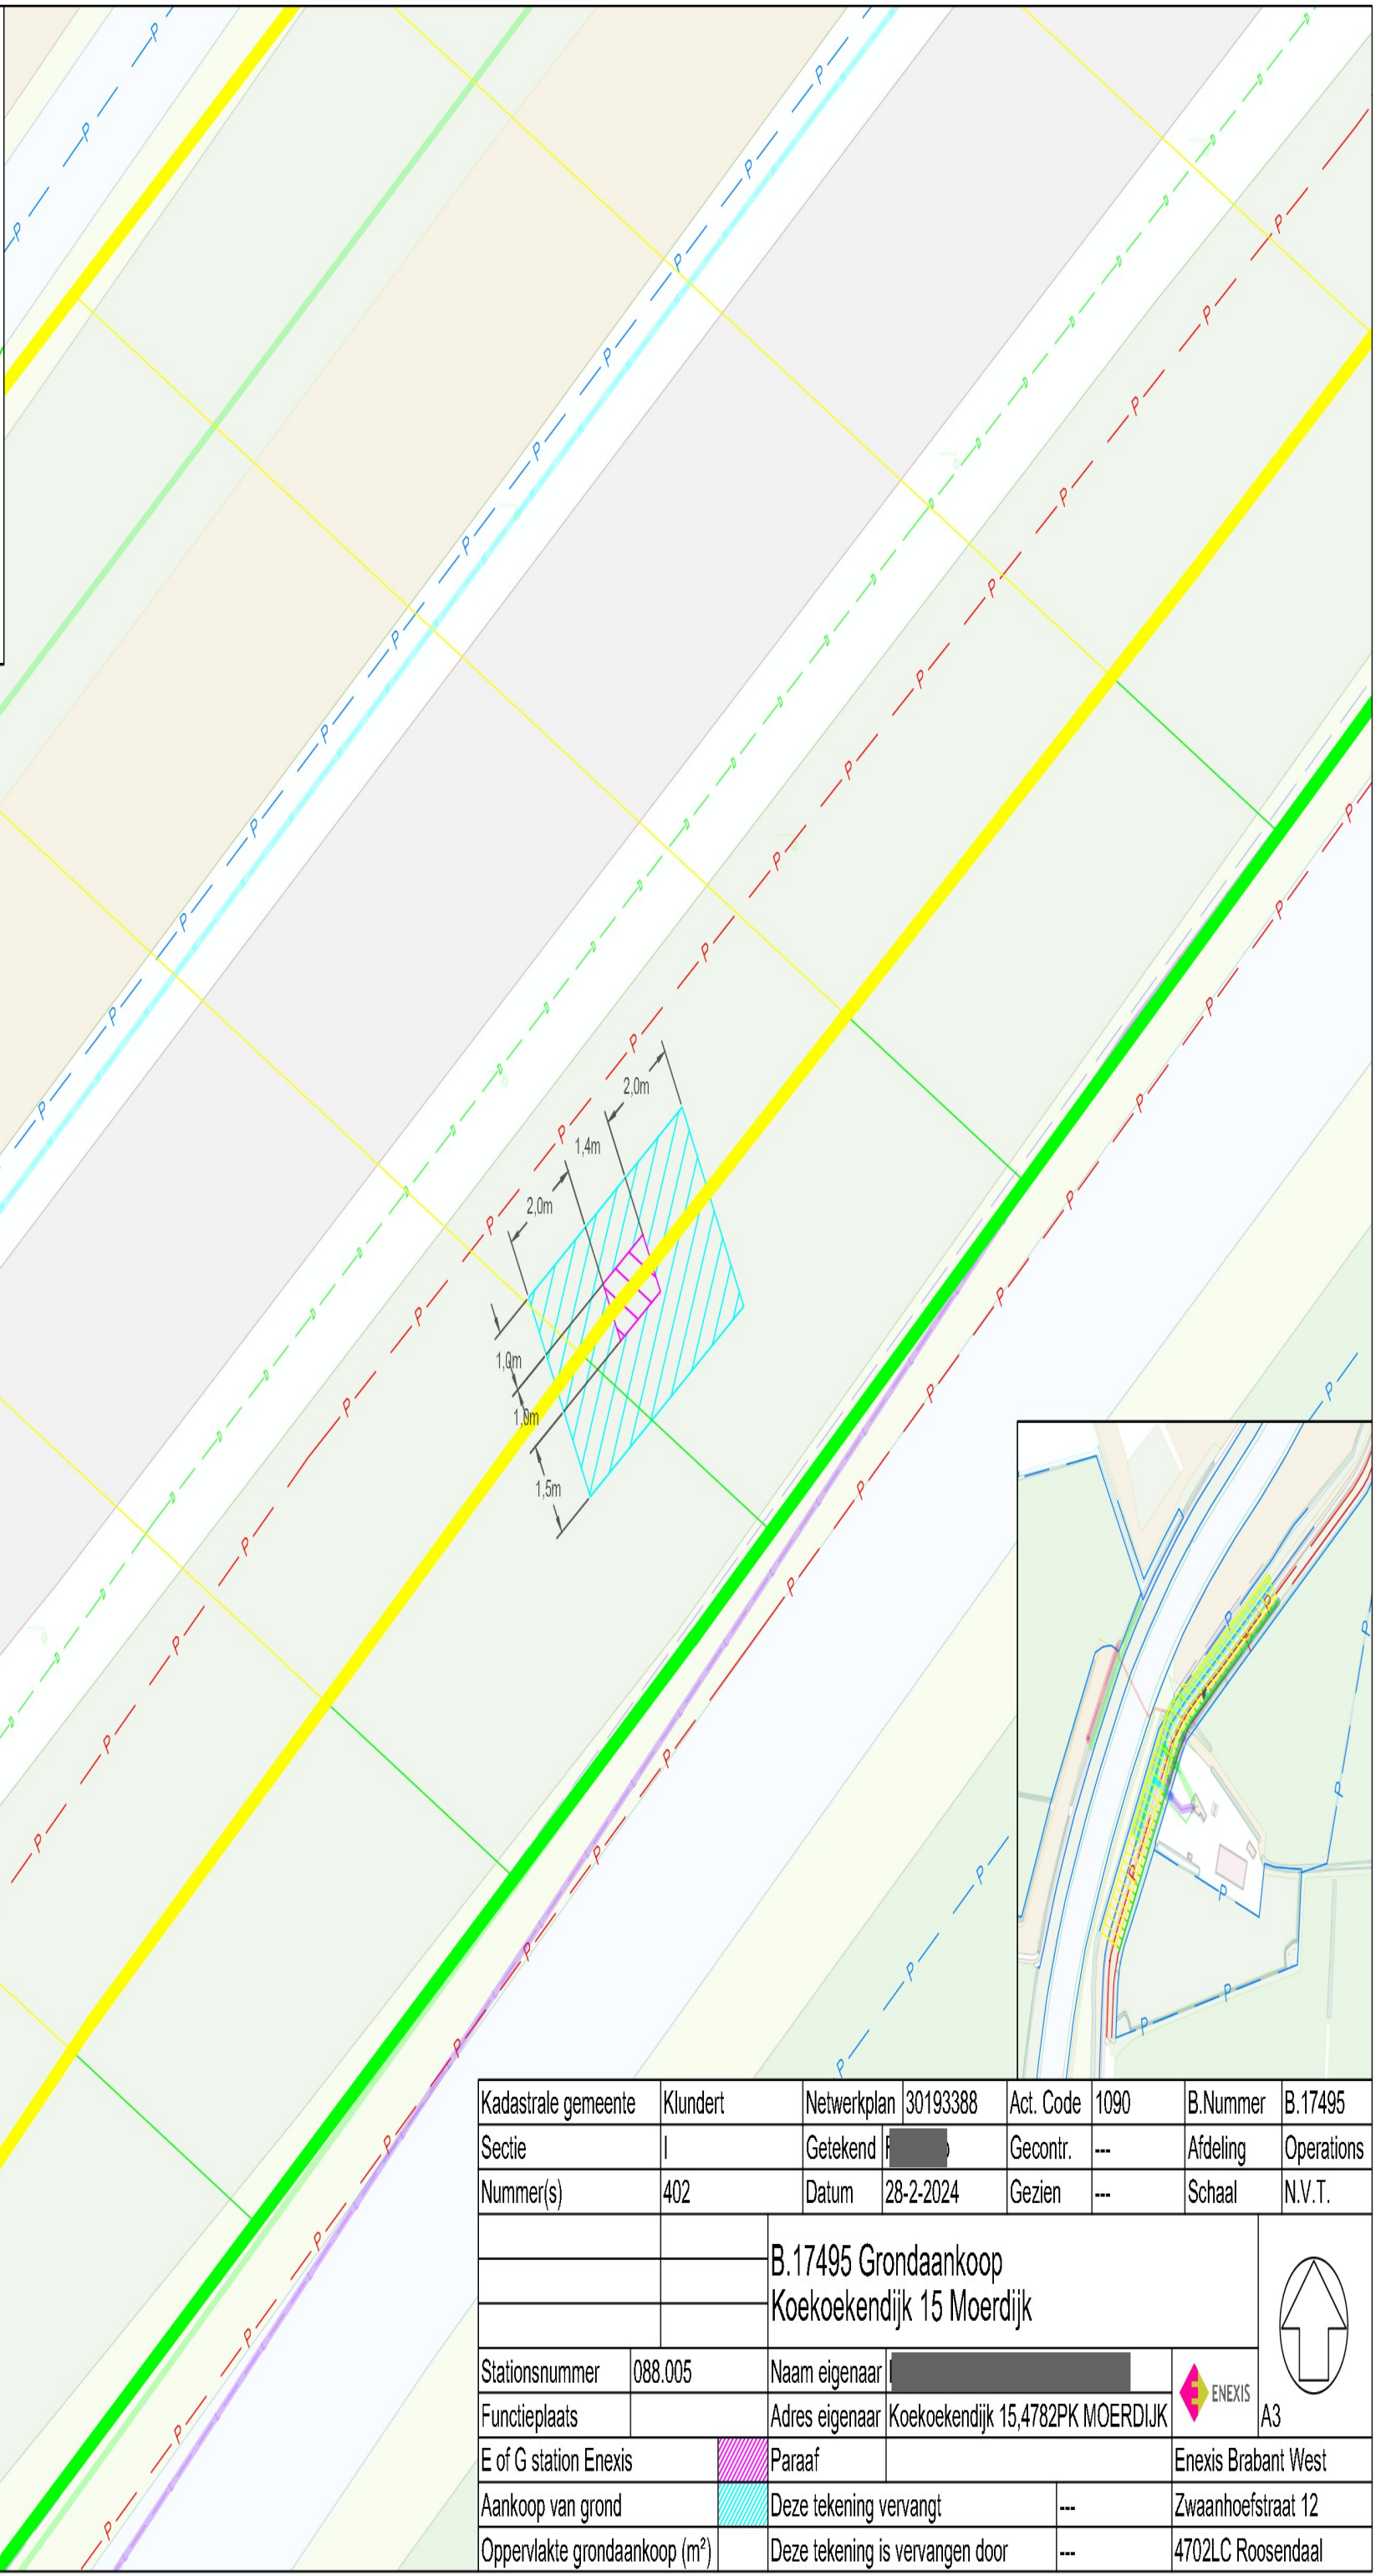

Kadastrale gemeente	Klundert	Netwerkplan	30193388	Act. Code	1090	B.Nummer	B.17495
Sectie	I	Getekend	[REDACTED]	Gecontr.	---	Afdeling	Operations
Nummer(s)	402	Datum	28-2-2024	Gezien	---	Schaal	N.V.T.
		B.17495 Grondaankoop Koekoekendijk 15 Moerdijk					
Stationsnummer	088.005	Naam eigenaar	[REDACTED]				
Functieplaats		Adres eigenaar	Koekoekendijk 15,4782PK MOERDIJK				
E of G station Enexis			Paraaf				Enexis Brabant West
Aankoop van grond			Deze tekening vervangt		---	Zwaanhoefstraat 12	
Oppervlakte grondaankoop (m²)			Deze tekening is vervangen door		---	4702LC Roosendaal	