


WBD24-769887-C

Principe ligging zinker en zijaanzicht principe tijdelijke damwand

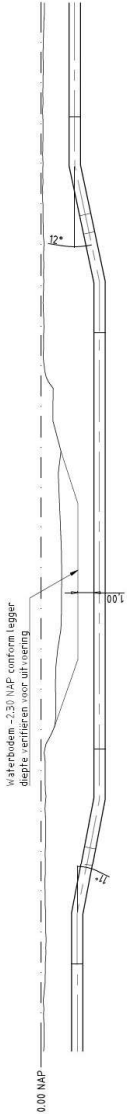

Hoogteprofiel over:
CO2-LEIDING
Horizontale schaal: 1:200
Verticale schaal: 1:200

Horizontale afstand	0.00	0.16	1.74	1.63	-1.90	-0.28	8.88	15.99	25.00	48.39	50.00	55.60	65.87
Terreinhoogte													
Diepte(sling (NAP)													
Dekking leiding													
Horizontale radius													
Verticale radius													
Opmerkingen													
Material CO2-leiding	DN100 Staal PE L=15M w.d. 7.1 mm												
Material warmteleidingen	DN100 Staal PE L=15M w.d. 10 mm DN150/1630 ST/FUP/PE P235GH w.d. 6.3 mm												

2.30m-NAP CONFORM LEGGER WATERSCHAP

